

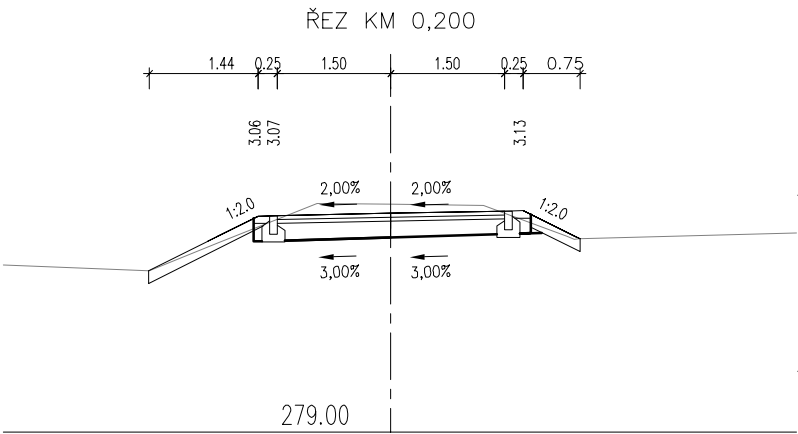
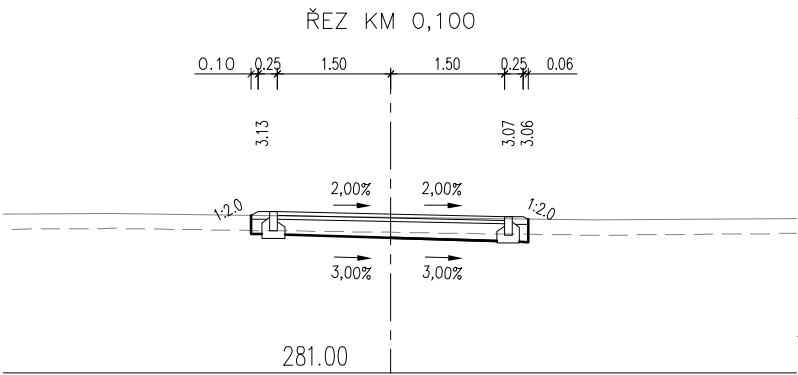
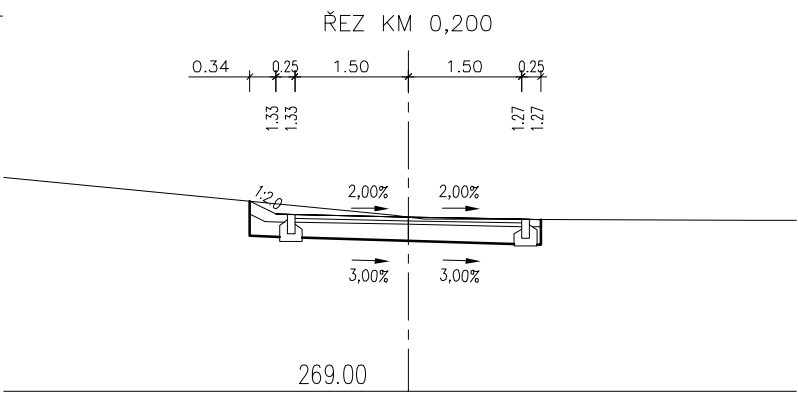


Napojení na Panorama Kyje

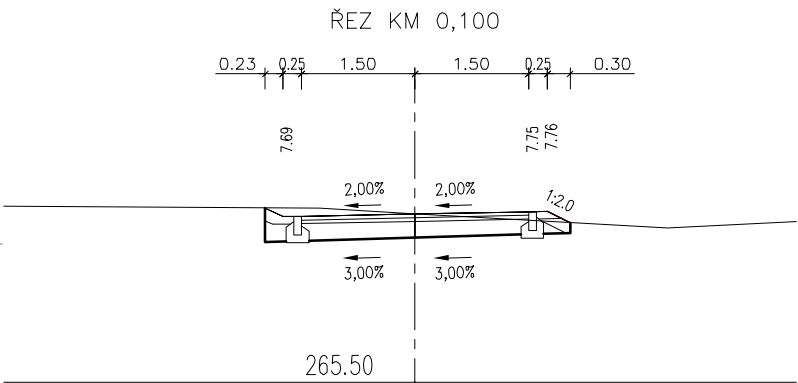

Napojení na ul. Borská

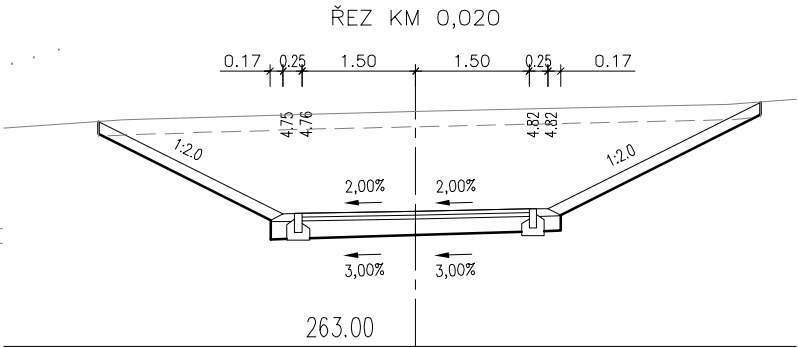

Souřadnicový systém JTSK

Výškový systém Bpv



projektová, průzkumná a konzultační společnost

PUDIS a.s., Podbabská 1014/20, 160 00 Praha 6

tel.: +420 267 004 111, [www.pudis.cz](http://www.pudis.cz), [info@pudis.cz](mailto:info@pudis.cz)

Vypracoval: Ing. Daniel Dudík	Hlavní inženýr projektu: Ing. Daniel Dudík	Investor:  Praha 14 Bratří Venclíků 1073/8 198 00 Praha 14
	Výrobní ředitel: Ing. Jan Vlček	
	Odpovědný projektant: Ing. Daniel Dudík	
Číslo zakázky: D-17-041		
	Ředitel společnosti: Ing. Martin Höfler	
	Datum: 07/2020	

Akce: Severovýchodní pražská cyklomagistrála – Etapa 6	Měřítko: 1:100	Formát: 2x A4
	Stupeň: DÚR	Souprava:
Příloha: Charakteristické příčné řezy Etapa 6.1. – spojky	Číslo přílohy: D.1.3.2	