


Legenda:

- 1005/18 553/5 stávající hranice parcel KN
- stávající hranice katastrálních území
- nově navrhované hranice
- trvalý zázor
- dotčený zázor

SCHEMA KLADU:

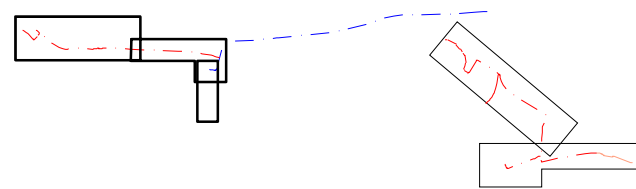

Souřadnicový systém JTSK

Výškový systém Bpv

PUDIS		projektová, průzkumná a konzultační společnost	
PUDIS a.s., Podbabská 1014/20, 160 00 Praha 6 tel.: +420 267 004 111, www.pudis.cz, info@pudis.cz			
Vypracoval: Ing. Daniel Dudík	Hlavní inženýr projektu: Ing. Daniel Dudík	Investor: Praha 14 Bratří Venclíků 1073/8 198 00 Praha 14	
Odpovědný projektant: Ing. Daniel Dudík	Výrobní reditel: Ing. Jan Vlček		
Číslo zakázky: D-17-041	Ředitel společnosti: Ing. Martin Höfler		
Datum: 07/2020		Měřítko: 1:1000	Formát: Bx A4
Akce: Severovýchodní pražská cyklomagistrála – Etapa 6		Stupeň: DÚR	Souprava:
Příloha: Katastrální situační výkres – etapa 6.2.		Číslo přílohy: C.4.2.	