



Legenda:

- 1005/18_553/5 stávající hranice parcel KN
- stávající hranice katastrálních území
- nově navrhované hranice
- trvalý zbor
- dolovaný zbor

SCHÉMA KLADU:

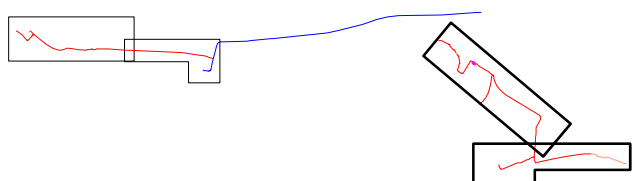

Souřadnicový systém JTSK Výškový systém Bpv

		projektová, průzkumná a konzultační společnost PUDIS a.s., Podbabská 1014/20, 160 00 Praha 6 tel.: +420 267 004 111, www.pudis.cz, info@pudis.cz	
Vypracoval: Ing. Daniel Dudík	Hlavní inženýr projektu: Ing. Daniel Dudík	Investor: Praha 14 Bratři Vencelík 1073/8 198 00 Praha 14	
Opovědný projektant: Ing. Daniel Dudík	Redaktor společnosti: Ing. Martin Höfler		
Číslo zakázky: D-17-041	Datum: 07/2020	Akce: Severovýchodní pražská cyklomagistrála – Etapa 6	
Příloha: Katastrální situační výkres – etapa 6.1.		Měřítko: 1:1000	Formát: 10x A4
		Stupeň: DÚR	Souprava: C.4.1.