




ŠIKMÁ PARKOVACÍ STÁNÍ

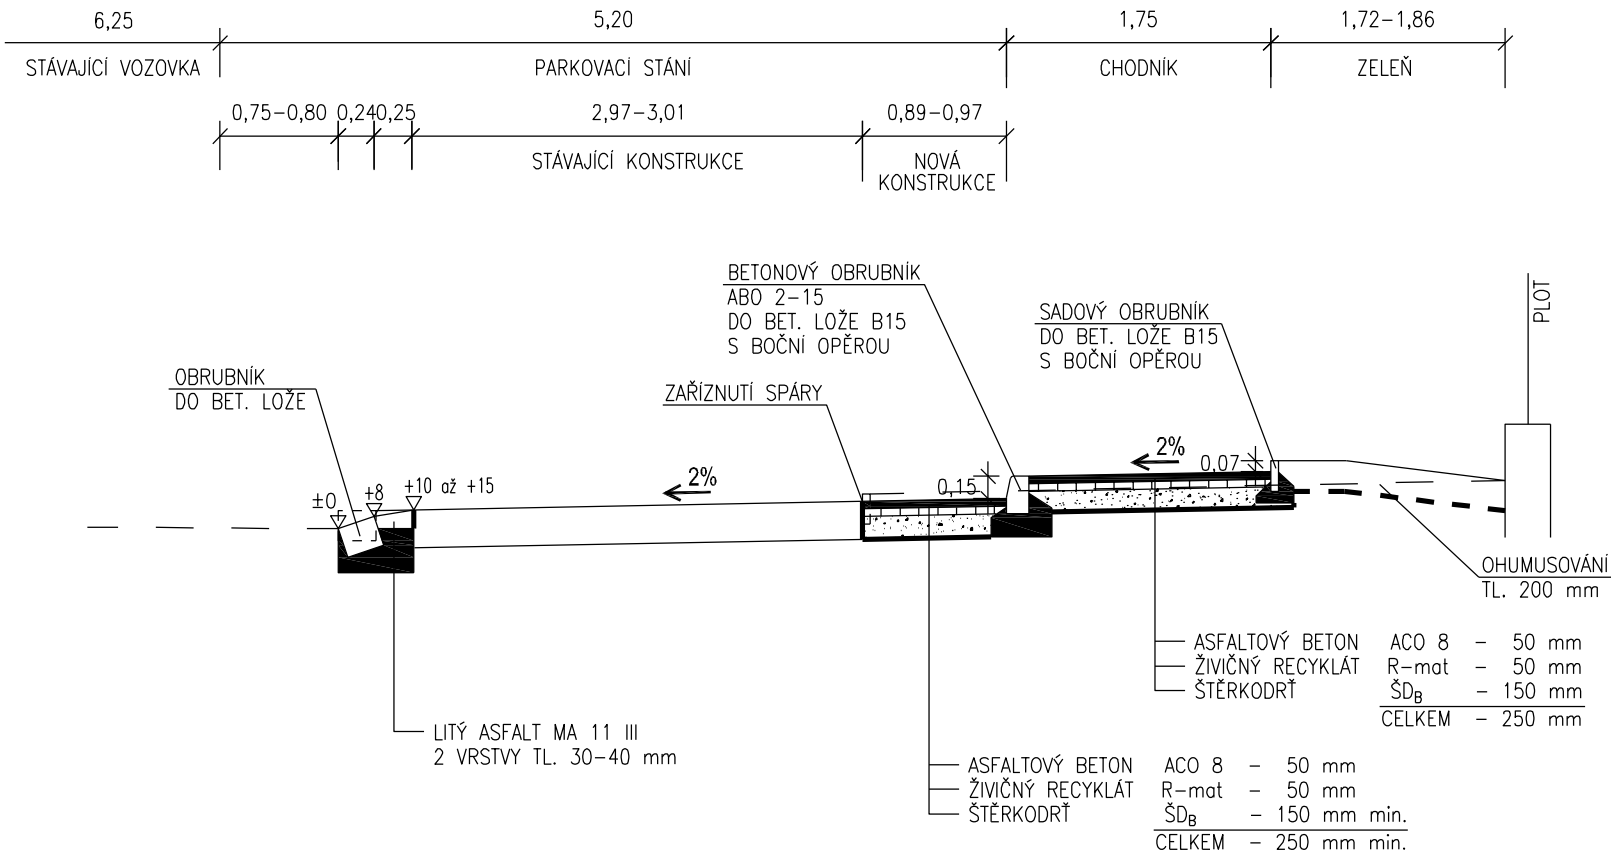


KOLMÁ PARKOVACÍ STÁNÍ S OPĚRNOU ZÍDKOU

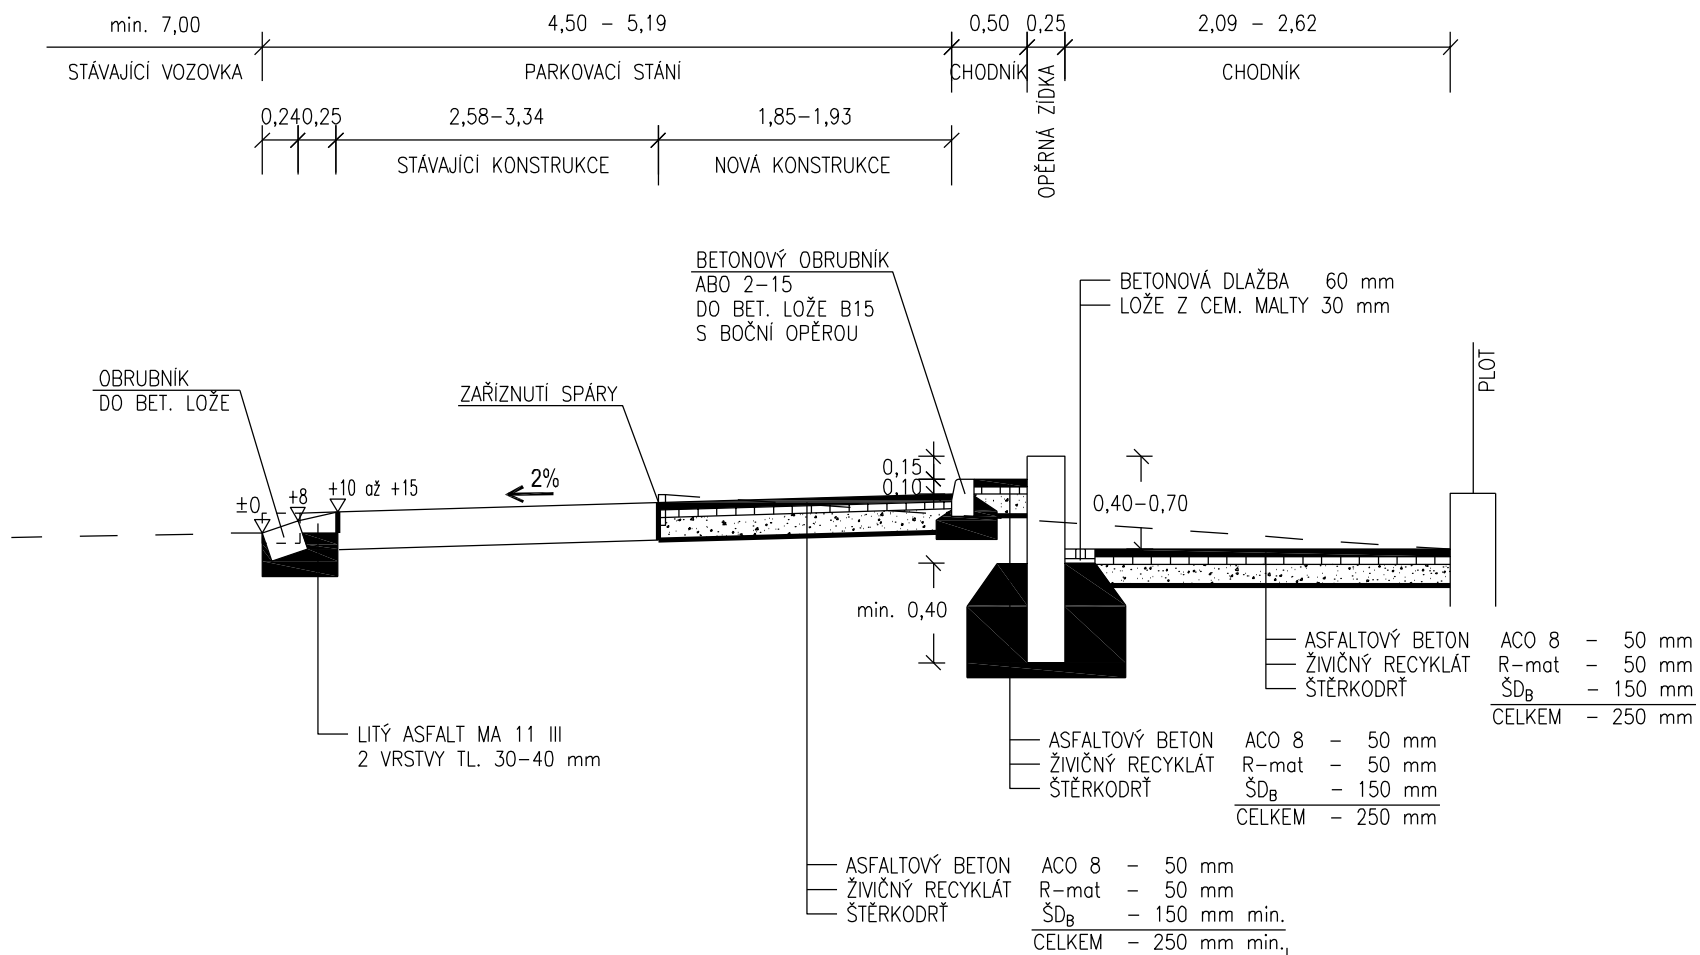

STÁNÍ PRO KONTEJNERY A CHODNÍK V MÍSTĚ PRO PŘECHÁZENÍ

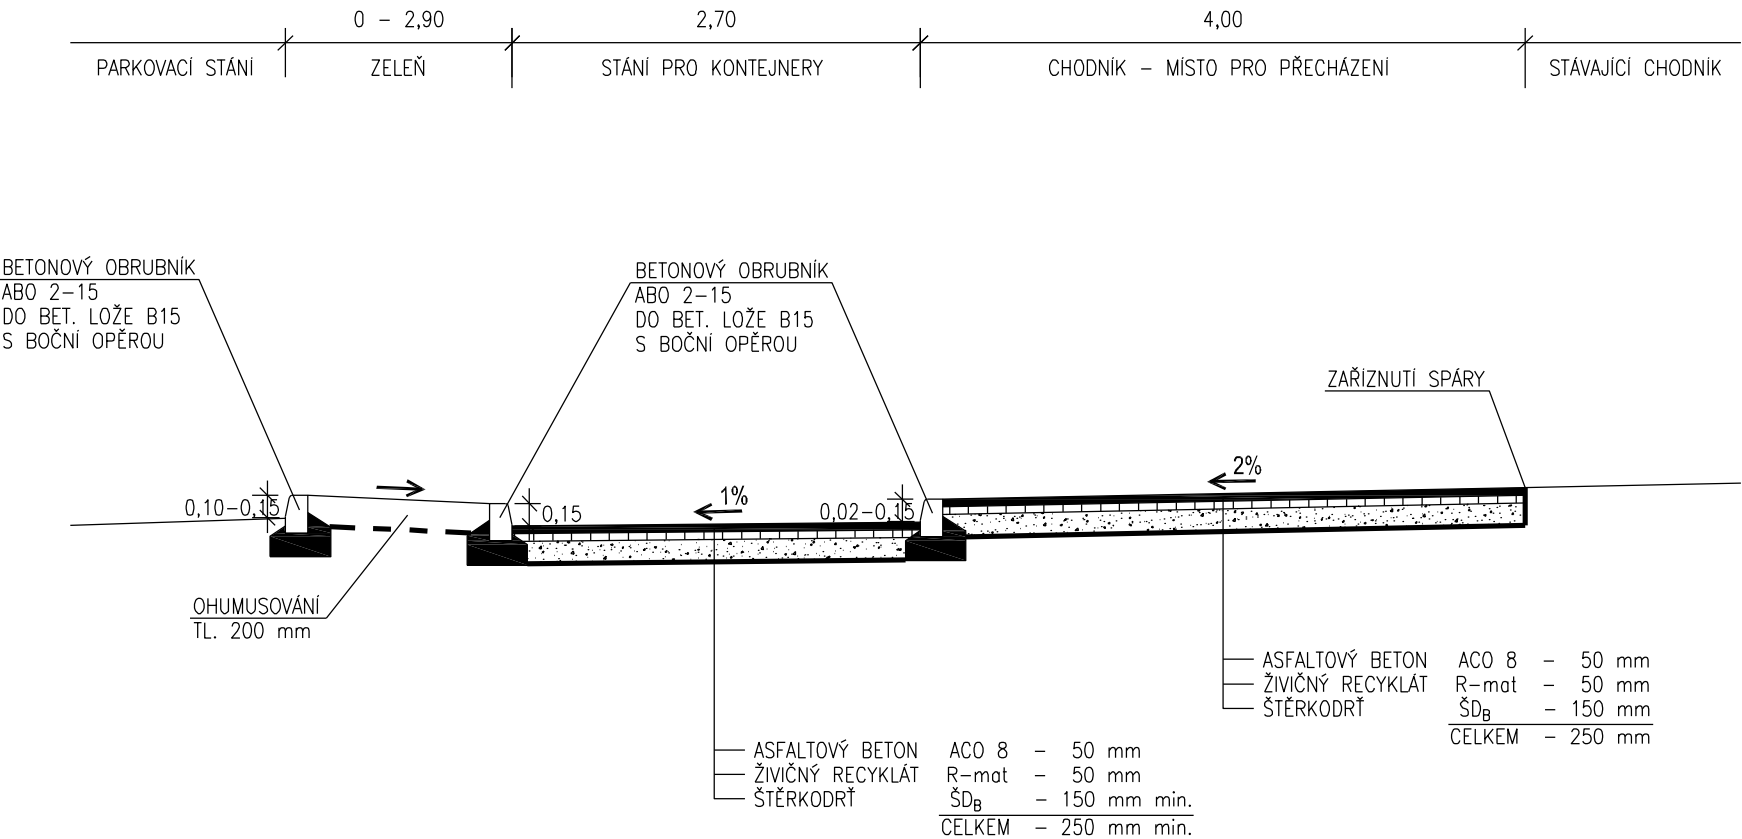

PODÉLNÁ PARKOVACÍ STÁNÍ

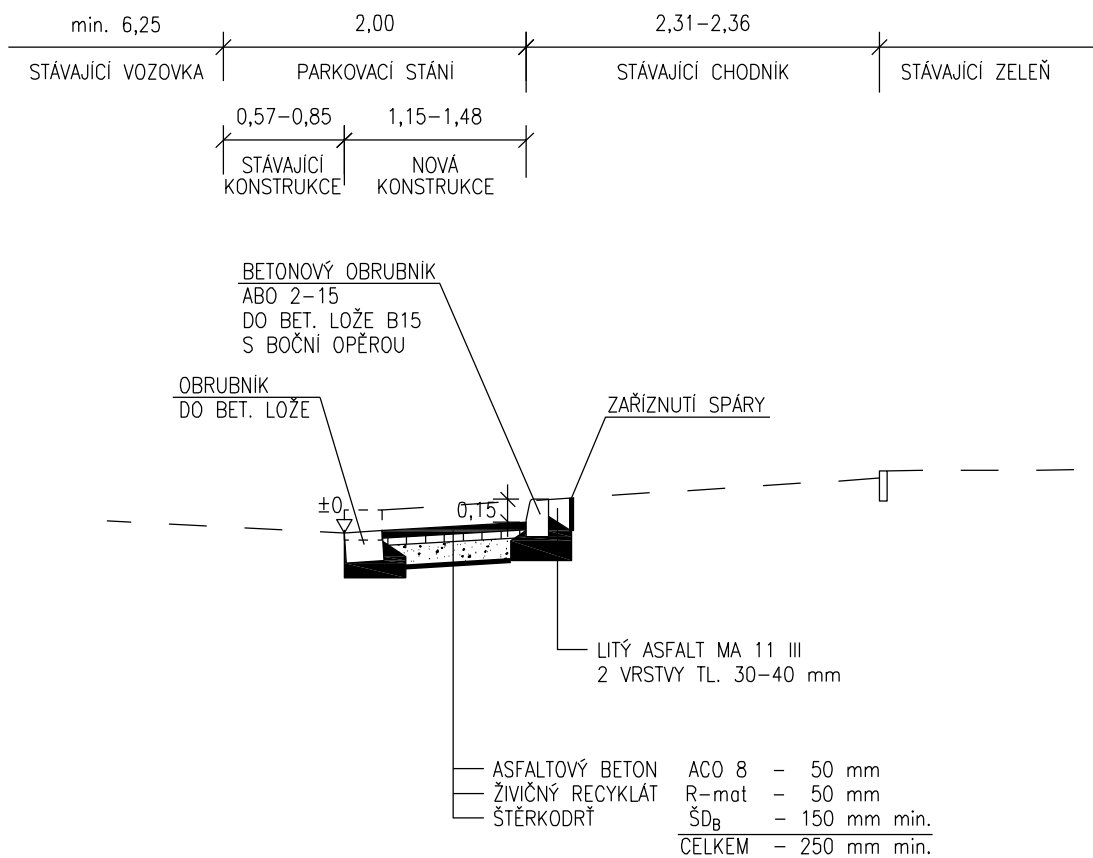

SOUŘADNICOVÝ SYSTÉM : JTSK
VÝŠKOVÝ SYSTÉM : Balt p.v.

PPU spol. s r.o. INŽENÝRSKÝ ATELIER PORADENSTVÍ - PROJEKCE - URBANISMUS VÝZLOVSKÁ 2243/36, 100 00 PRAHA 10		DOPRAVA, KOMUNIKACE, TERÉNNÍ ÚPRAVY INŽENÝRSKÉ SÍTĚ, TECHNICKÁ INFRASTRUKTURA ŽIVOTNÍ PROSTŘEDÍ, HLUK, EXHALACE POČÍTAČOVÉ ZPRACOVÁNÍ, PLOTROVÁNÍ	
VYPRACOVAL: ING. ALICE MANTLIKOVÁ		KONTROLOVAL:	
ODP.PROJEKTANT SPEC.: ING. JIŘÍ MANTLÍK		ŠÉFPROJEKTANT STAVBY: ING. PETR VEJRAŽKA	
STAVBA: ZŘÍZENÍ PARKOVACÍCH STÁNÍ V UL. VLČKOVA PRAHA 14 - ČERNÝ MOST		PROFESE: DOPRAVA	ČÁST
OBJEKT:		STUPEŇ PD: DSP	C
VÝKRES: VZOROVÉ PŘÍČNÉ ŘEZY		FORMÁTY A4: 3	Č.PŘÍLOHY
OBJEDNATEL: ÚMČ PRAHA 14		MĚŘITKO: 1 : 50	C.4
Zak.č.:		DATUM: 11/2012	