


Jiří Flosman, projektová kancelář jiri.flosman@post.cz, tel. +420 725 083 422		AUTORIZACE, PODPIS:	
AKCE:	Stavební úpravy učeben, rozšíření odborných tříd v ZŠ Vybíralova Praha 9 - Černý Most		
INVESTOR:	MČ Praha 14, Bratří Venclíků 1073 198 21 Praha 9		
DÍL PD: D Dokumentace objektů a zařízení D.1.4.5 Elektroinstalace silnoproud/slaboproud		MĚŘÍTKO:	-
		DATUM:	03/2019
NÁZEV VÝKRESU: <div style="text-align: center; font-size: 1.2em; font-weight: bold;">Schéma rozvodnice R1</div>			ČÍSLO KOPIE:
ČÍSLO PŘÍLOHY: <div style="text-align: center; font-size: 1.2em; font-weight: bold;">D.1.4.e.03</div>	REVIZE: <div style="text-align: center; font-size: 1.2em; font-weight: bold;">-</div>	STUPEŇ PD: <div style="text-align: center; font-size: 1.2em; font-weight: bold;">DSP</div>	

ROZMĚRY 1:10

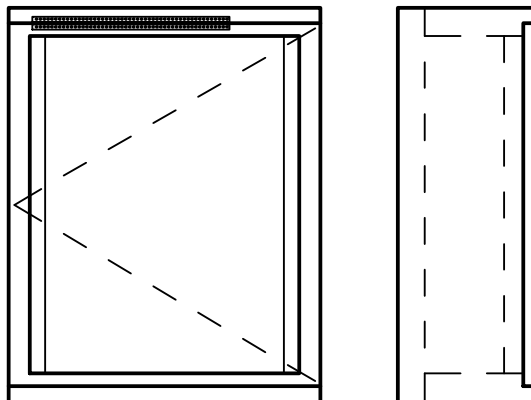

ROZVADĚČ R1

DRUH ROZVADĚČE	: OCELOPLECHOVÝ
ROZMĚRY	: 600/760/262,5
POLOHA	: NA OMÍTCE
POŽÁRNÍ KLASIFIKACE	: N/A
ZKRATOVÁ ODOLNOST	: I _{ks} = 10kA
KRYTÍ	: IP40/20
PŘÍVOD	: ZESPODA
VÝVODY	: NAHORU
BARVA	: RAL 7035 – ŠEDÁ

NAPÁJECÍ SÍŤ: 3PEN,50Hz 400/ 230V, TN–C–S
OCHRANA PŘED NEB.DOTYKOVÝM NAPĚTÍM
PROVEDENA DLE NORMY
ČSN 33 2000–4–41 ed.2 (8/ 2007)+Z1(4/ 2010):
OCHRANNÁ OPATŘENÍ:

IZOLACÍ, KRYTY NEBO PŘEPÁŽKY (viz.odst.411)
AUT. ODPOJENÍ OD ZDROJE (viz.odst.412),
UZEMNĚNÍ,POSPOJENÍ (viz.odst.415.2)
DVOJITÁ NEBO ZESÍLENÁ IZOLACE
PROUDOVÝM CHRÁNIČEM (viz.odst. 415.1)


ZVÝŠENÁ:
DOPLŇKOVÁ:


VNĚJŠÍ VLIVY DLE ČSN 33 200–5–51 ed.3 (4/ 2010)+Z1(1/ 2014)


BEZPEČNOSTNÍ TABULKY :

0102 – POZOR, NAPĚTÍ ŽIVOTU NEBEZPEČNÉ
4301 – NEHAS VODOU ANI PĚNOVÝMI PŘÍSTROJI


Vypracoval: Jiří Flosman	AKCE: Stavební úpravy učeben, rozšíření odborných tříd v ZŠ Vybíralova	Investor:	Listů: 7
Kontroloval: Jiří Flosman		Obsah:	List: 2
Datum : 03/2019		SCHÉMA ROZVODNICE R1	

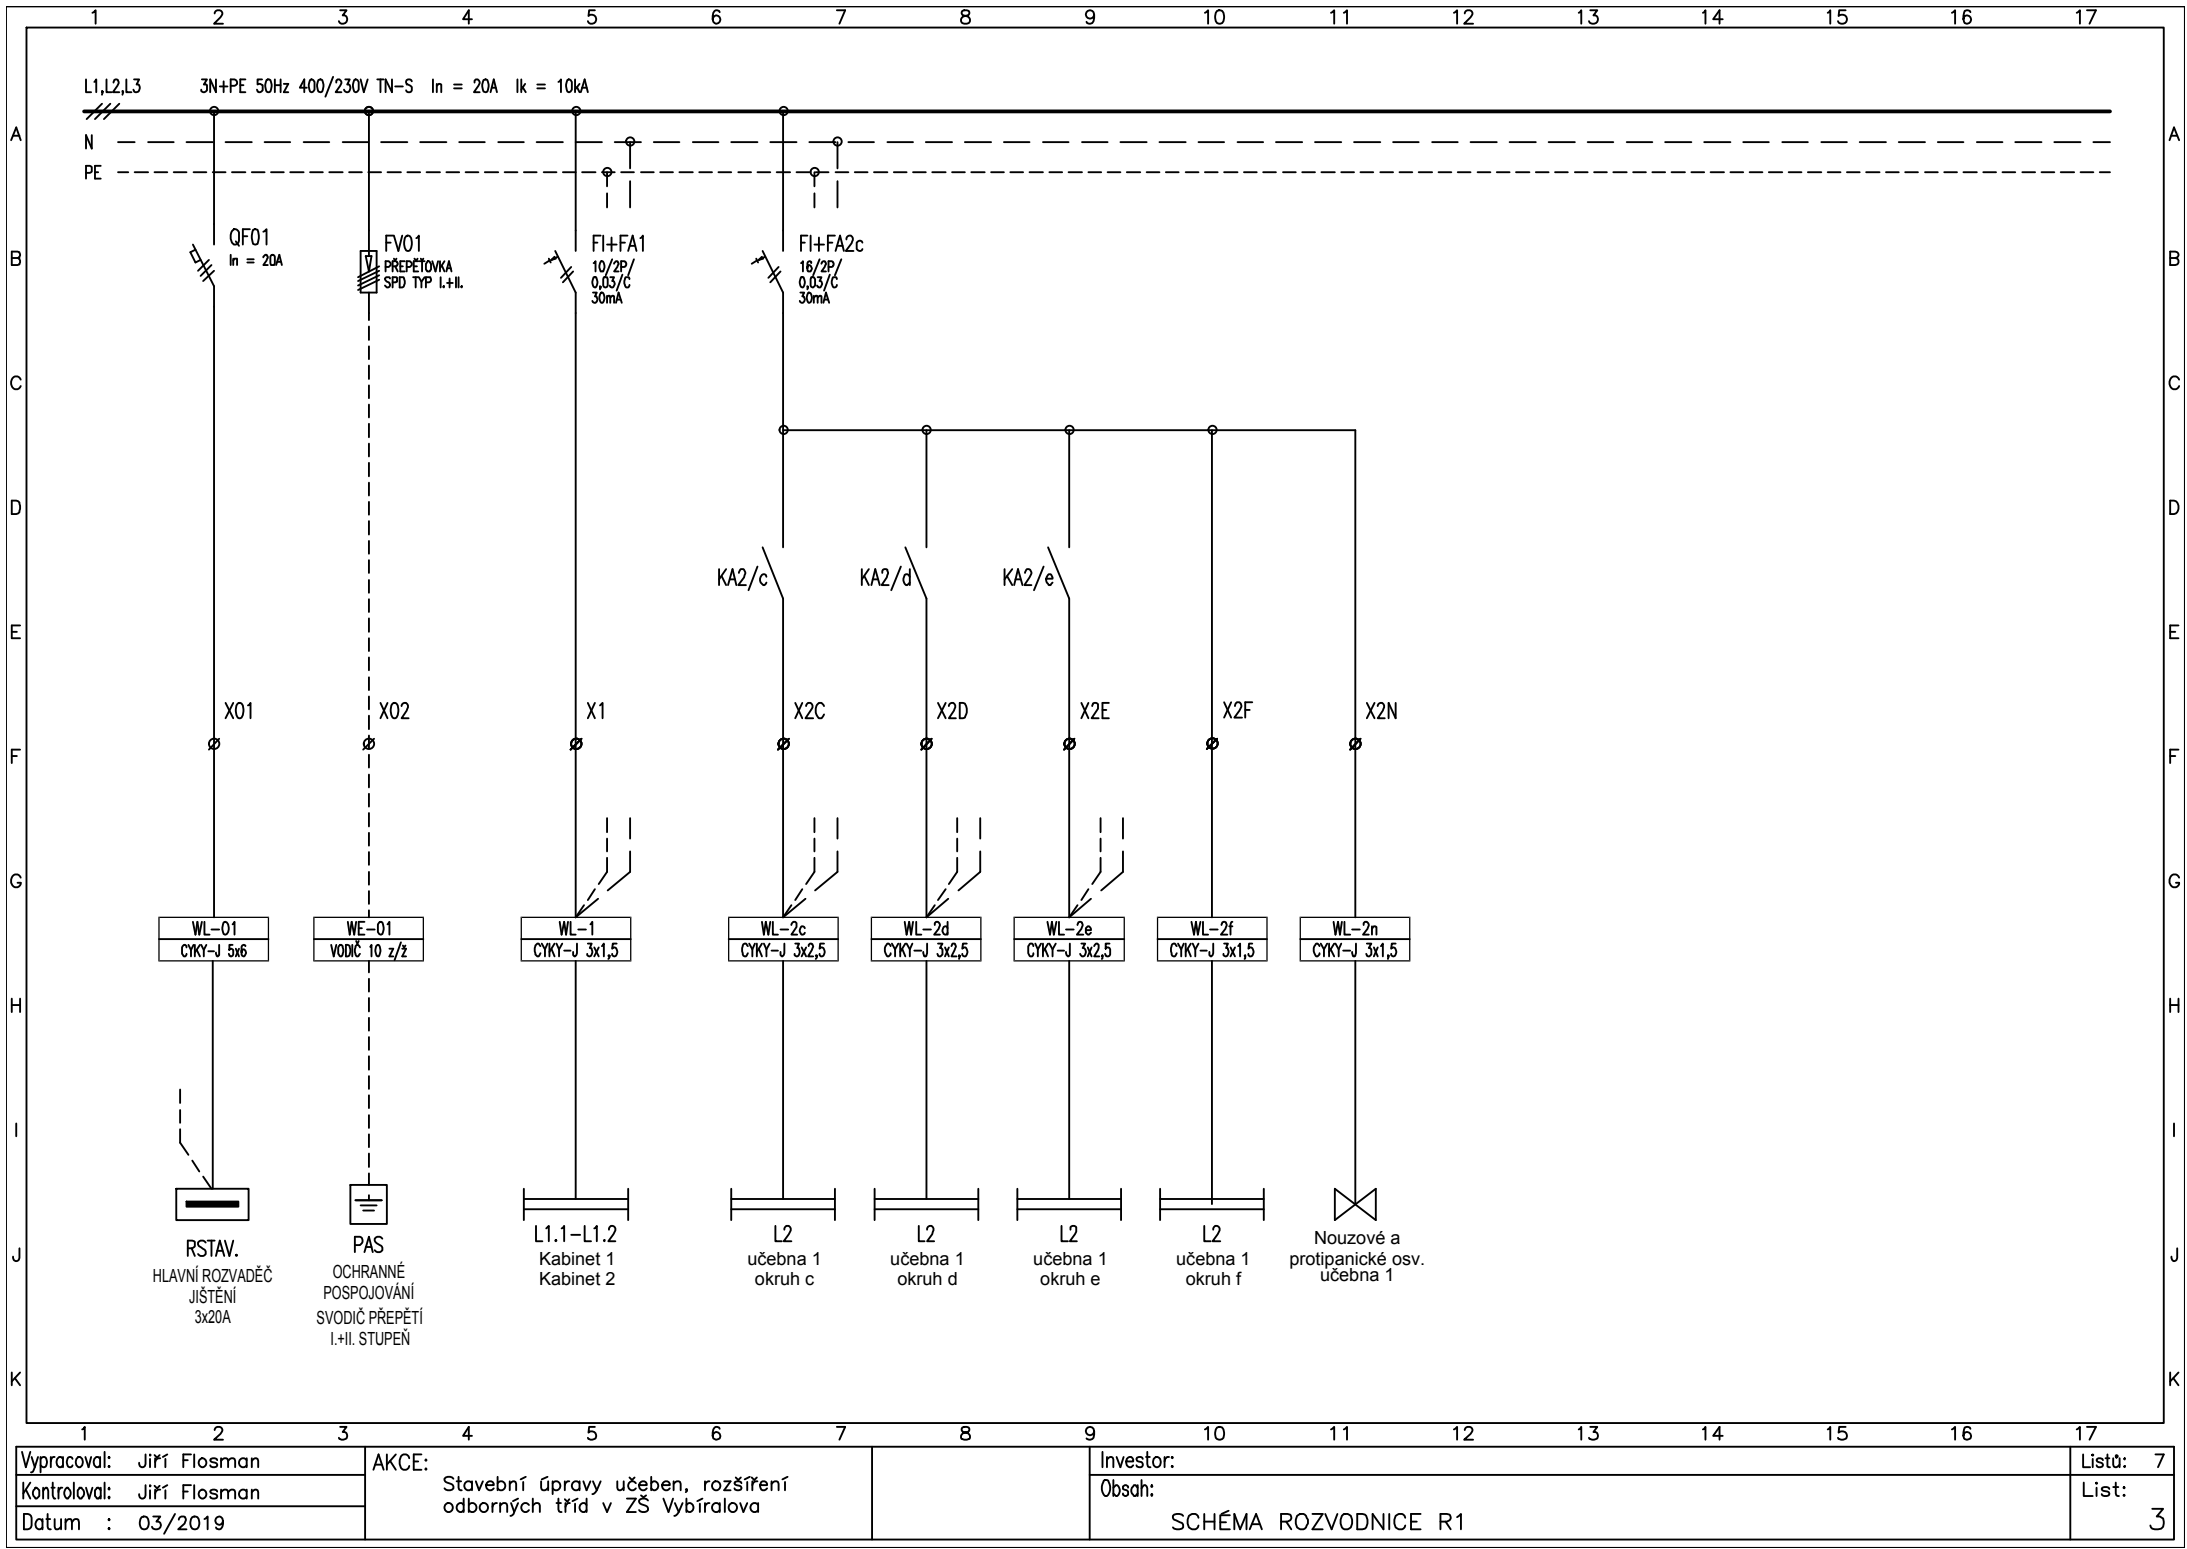

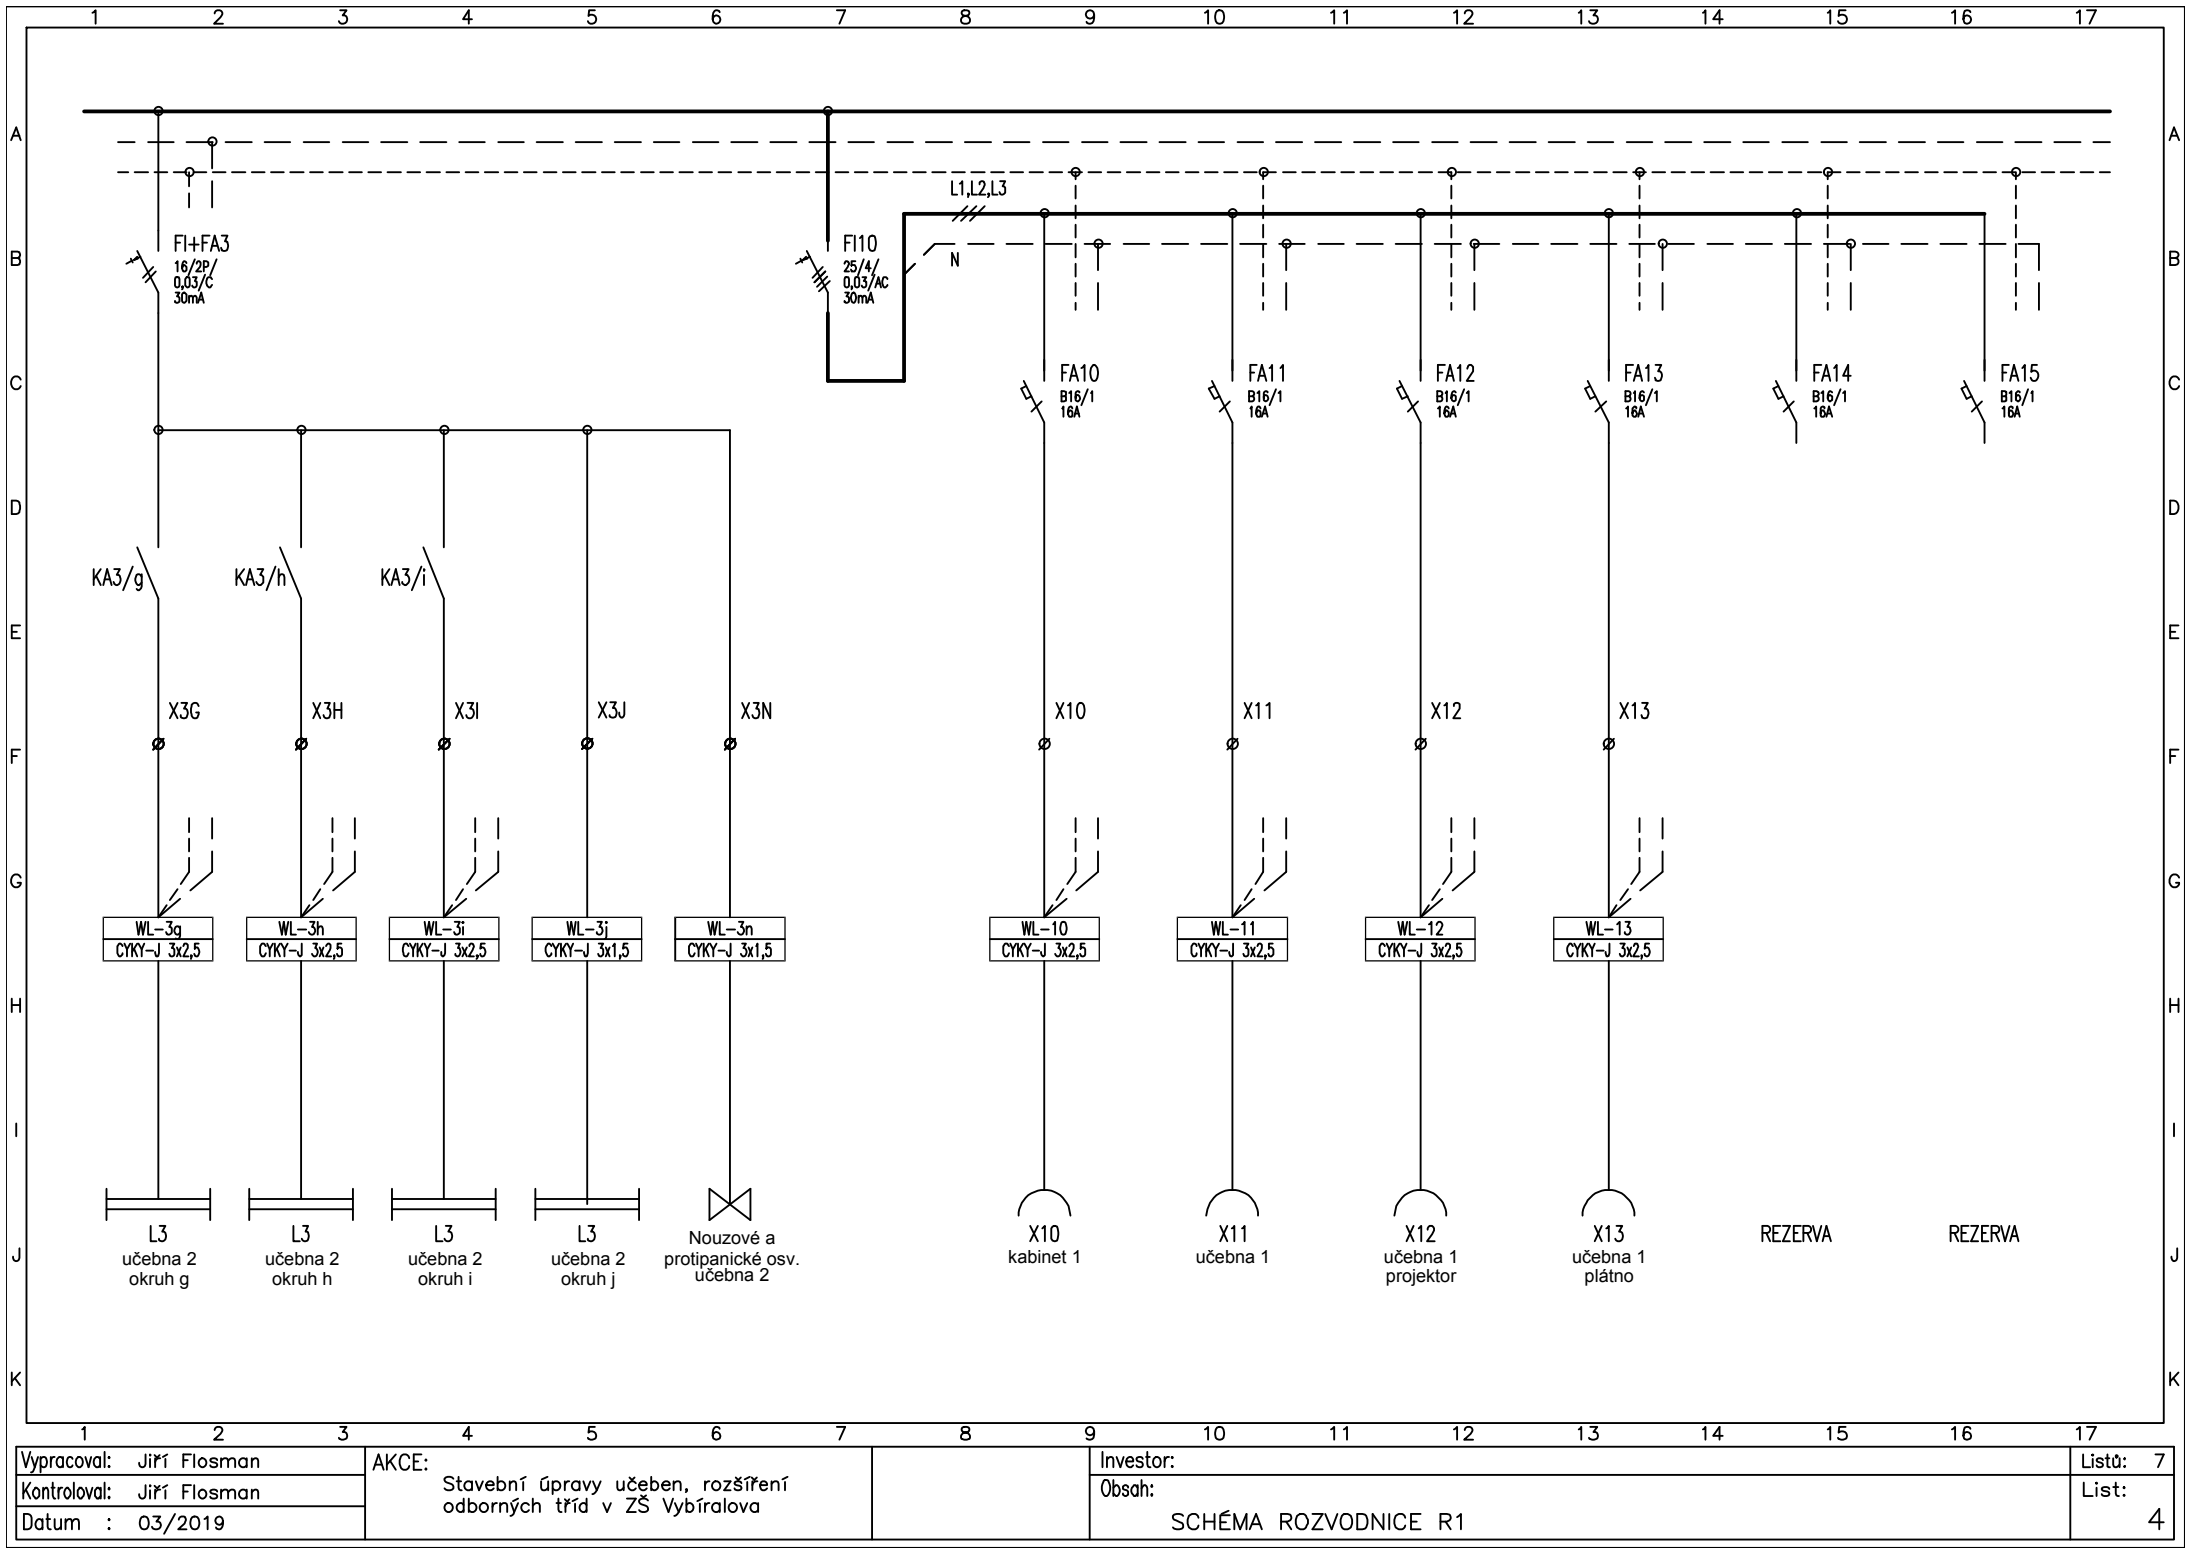


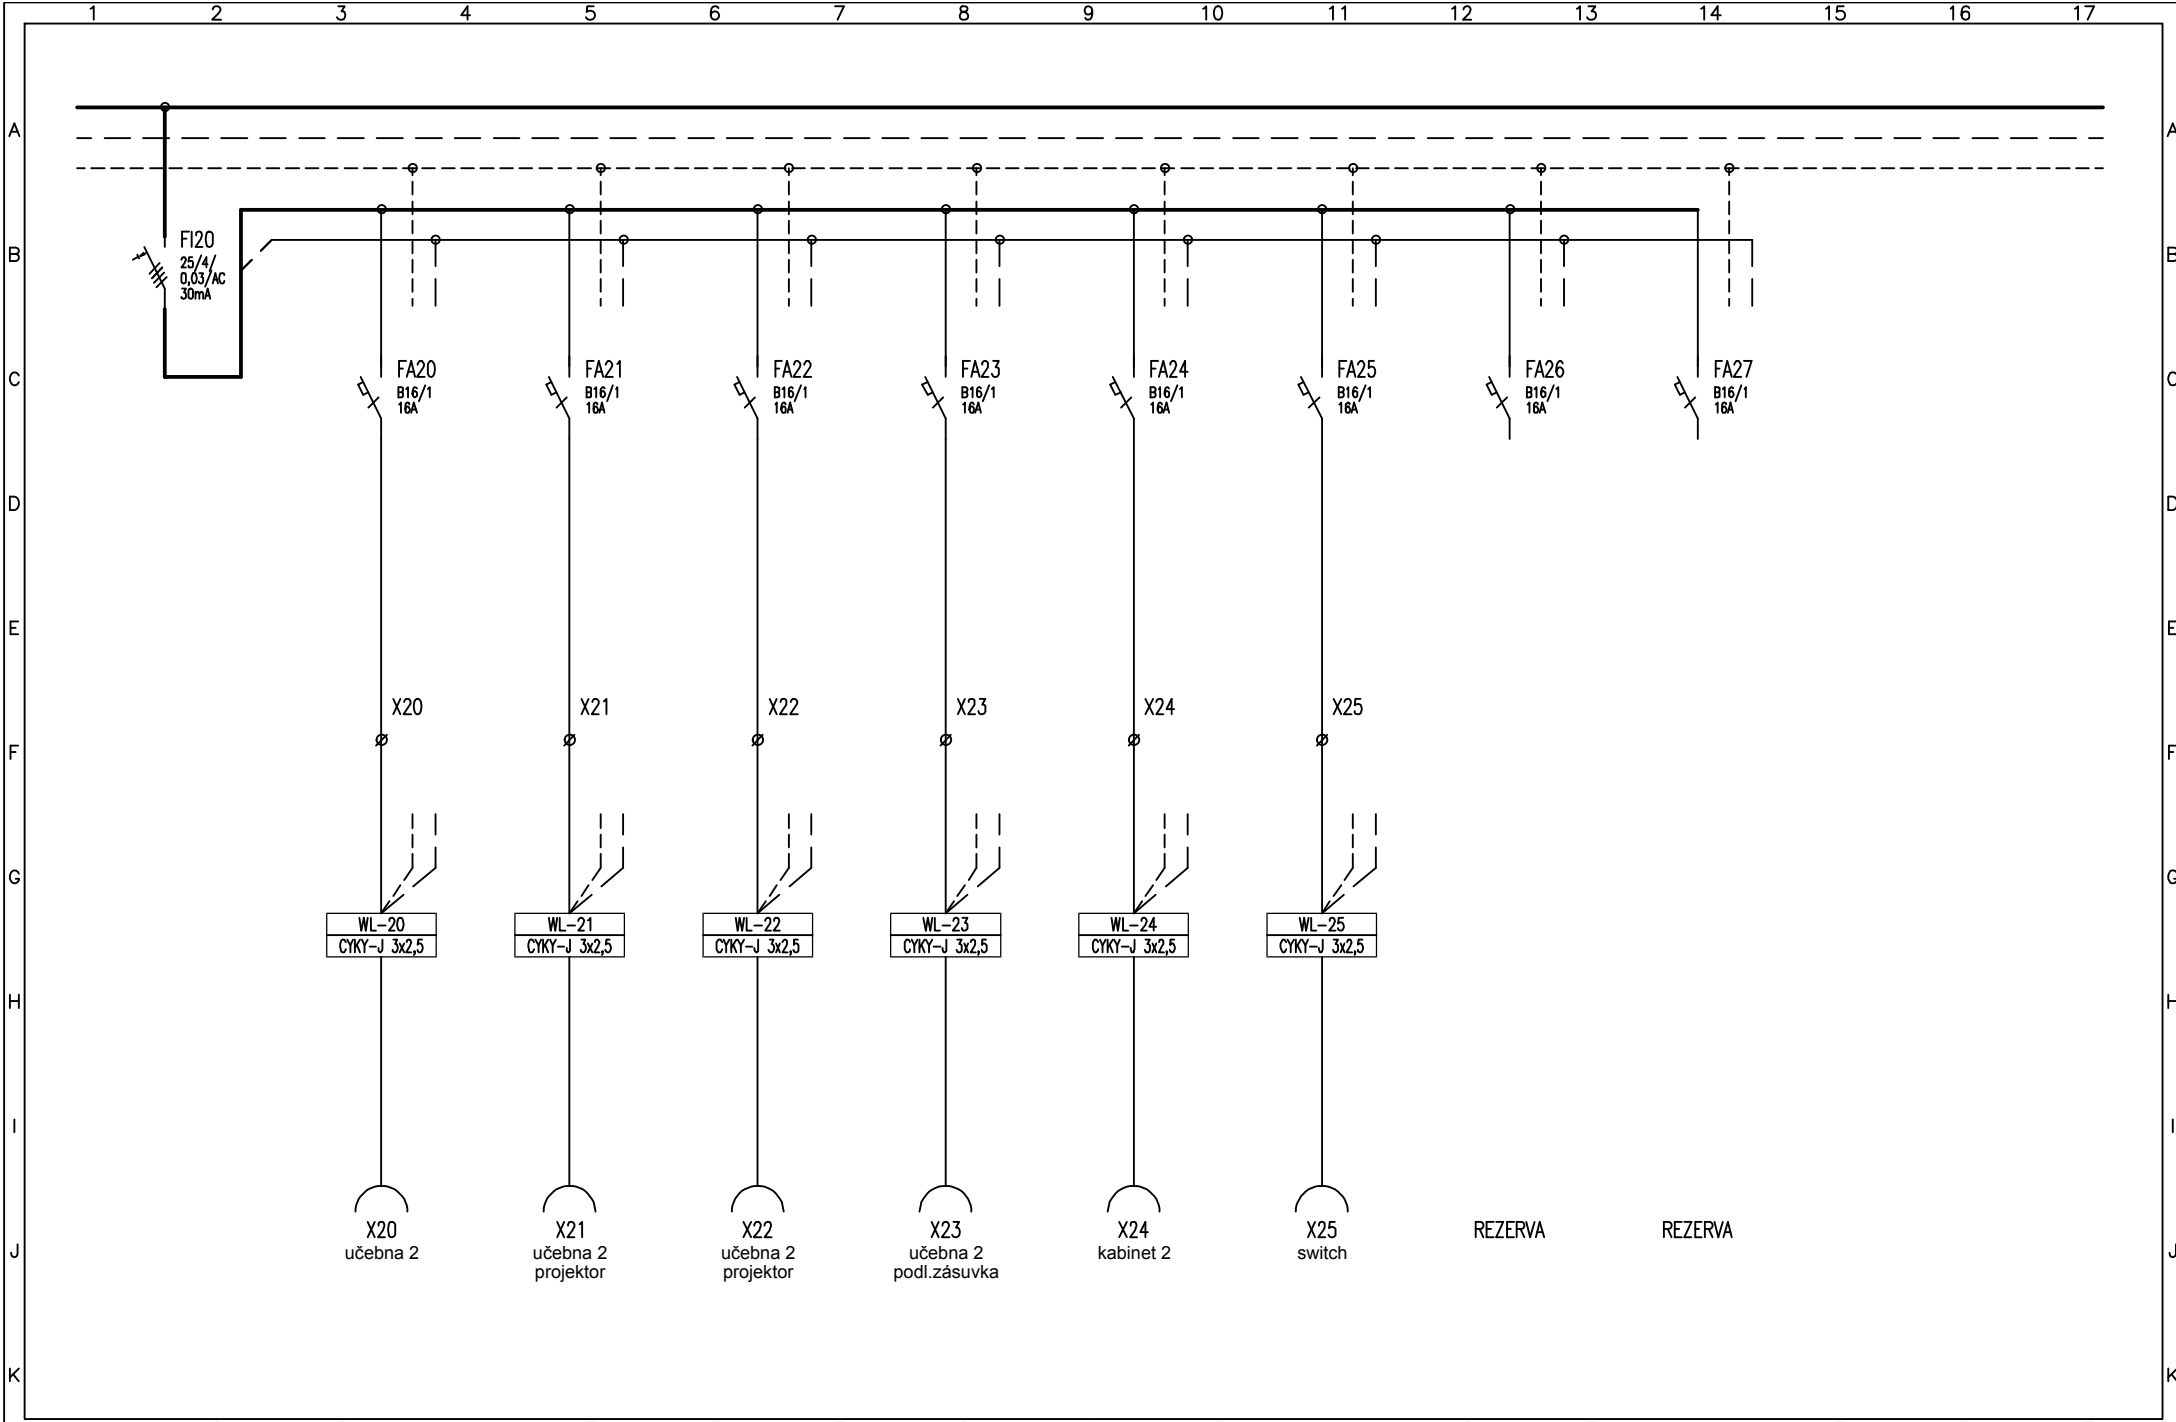

1	2	3	4	5	6	7	8	9	10	11	12	13	14	15	16	17
Vypracoval: Jiří Flosman		AKCE:	Stavební úpravy učeben, rozšíření odborných tříd v ZŠ Vybíralova						Investor:						Listů: 7	
Kontroloval: Jiří Flosman									Obsah:						List: 5	
Datum : 03/2019									SCHÉMA ROZVODNICE R1							

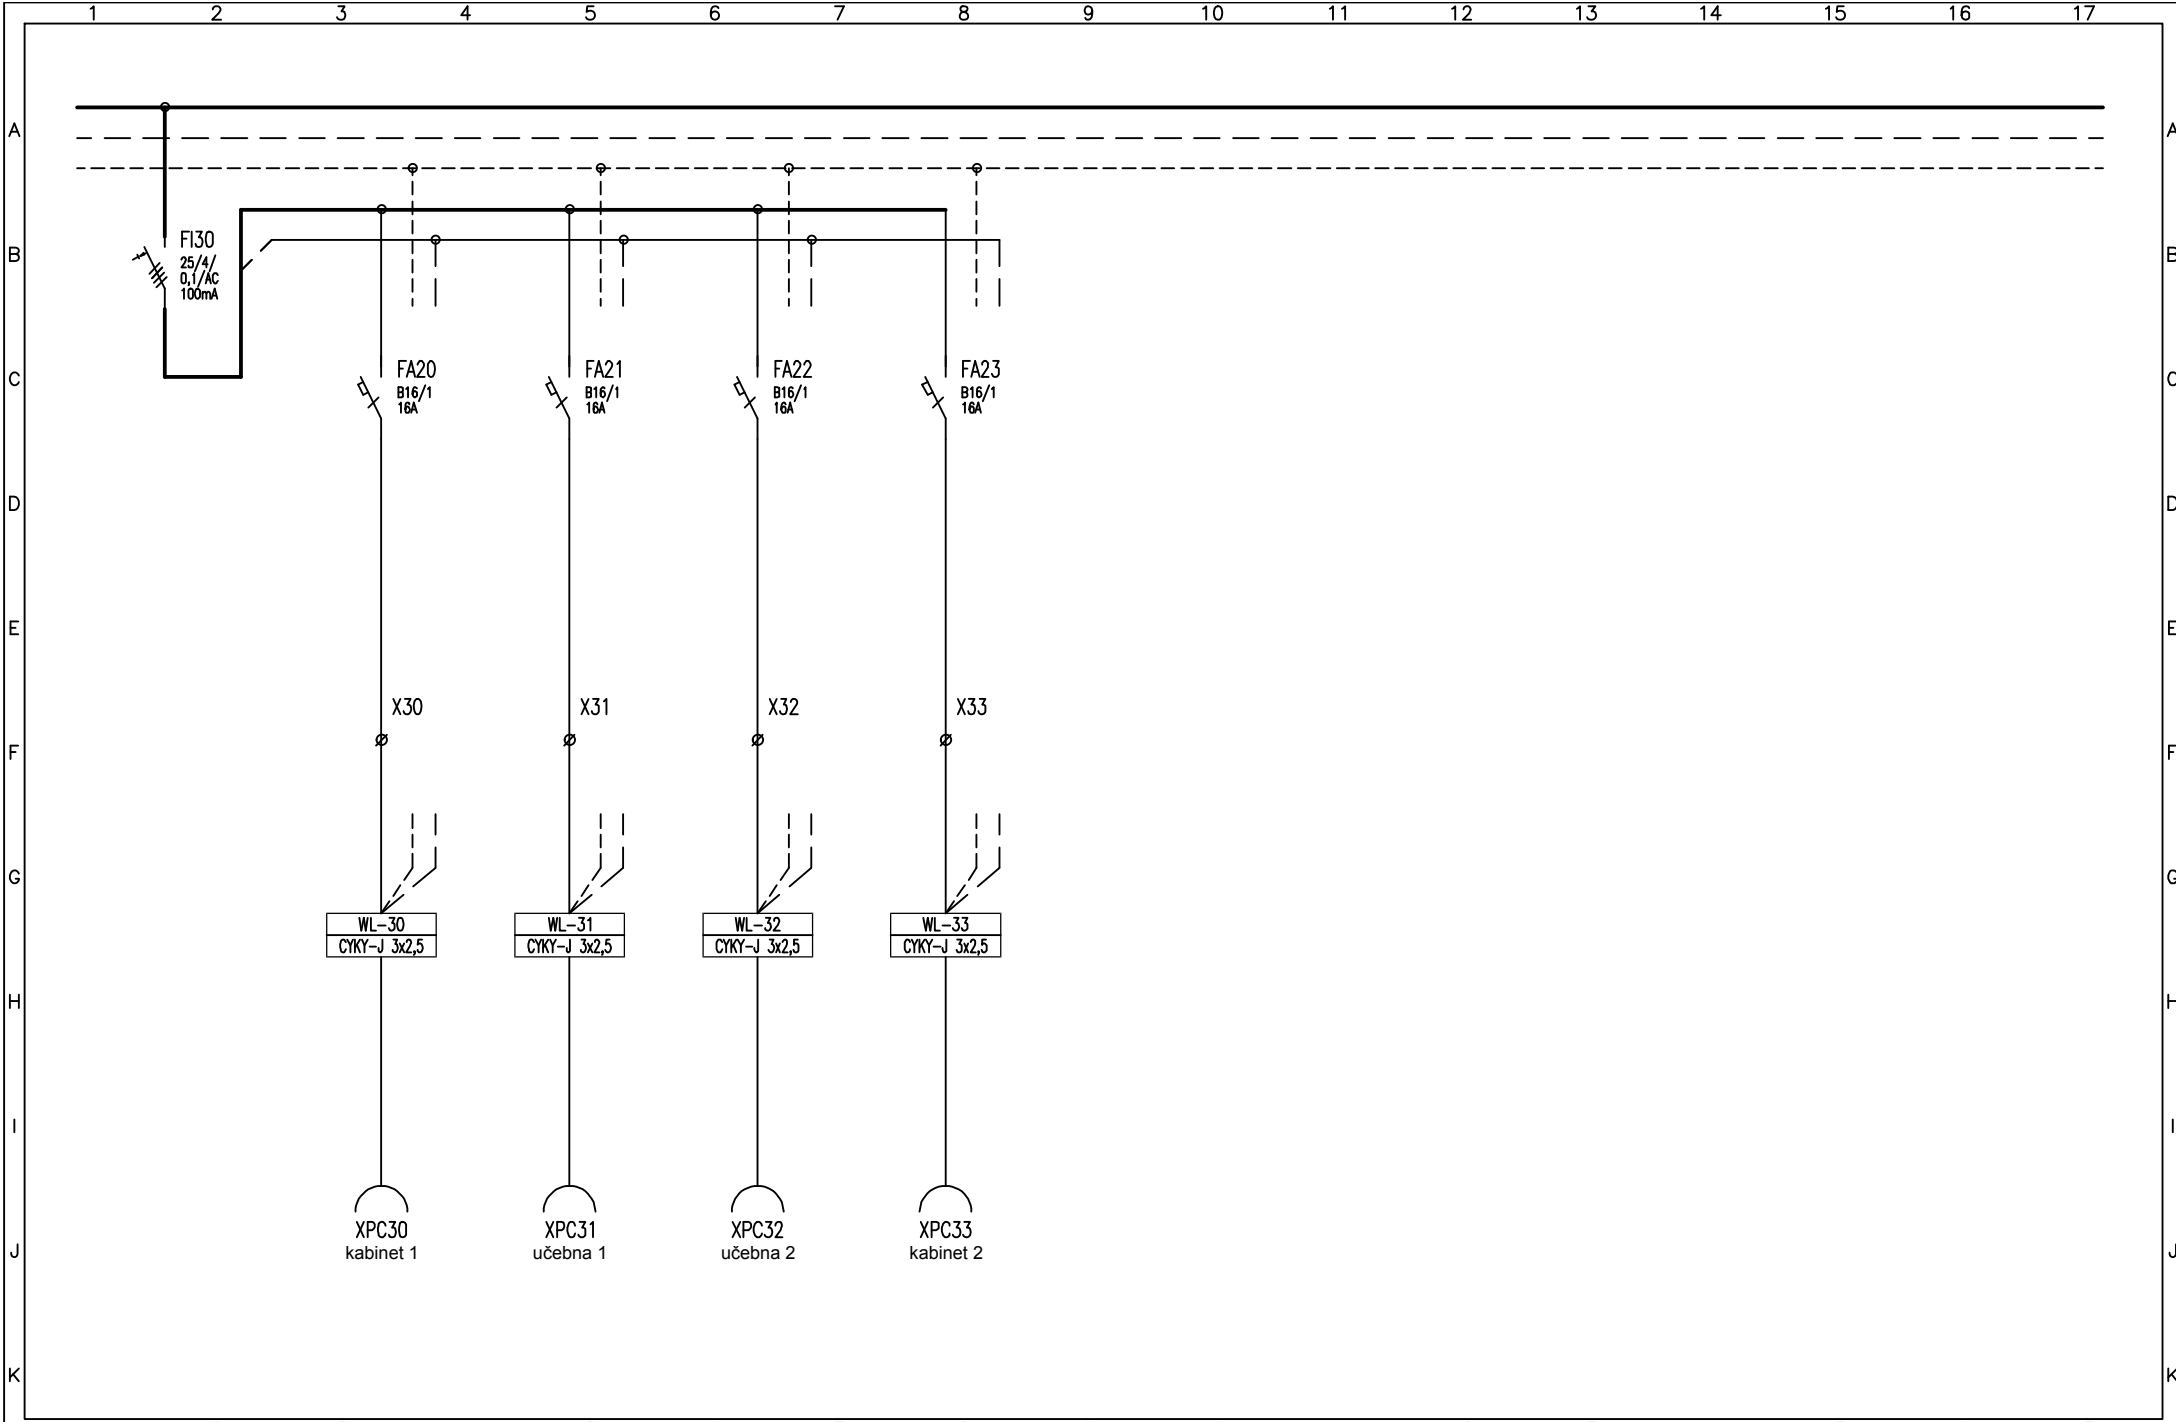

1	2	3	4	5	6	7	8	9	10	11	12	13	14	15	16	17
Vypracoval: Jiří Flosman		AKCE:	Stavební úpravy učeben, rozšíření odborných tříd v ZŠ Vybíralova				Investor:									Listů: 7
Kontroloval: Jiří Flosman							Obsah:									List: 6
Datum : 03/2019							SCHÉMA ROZVODNICE R1									

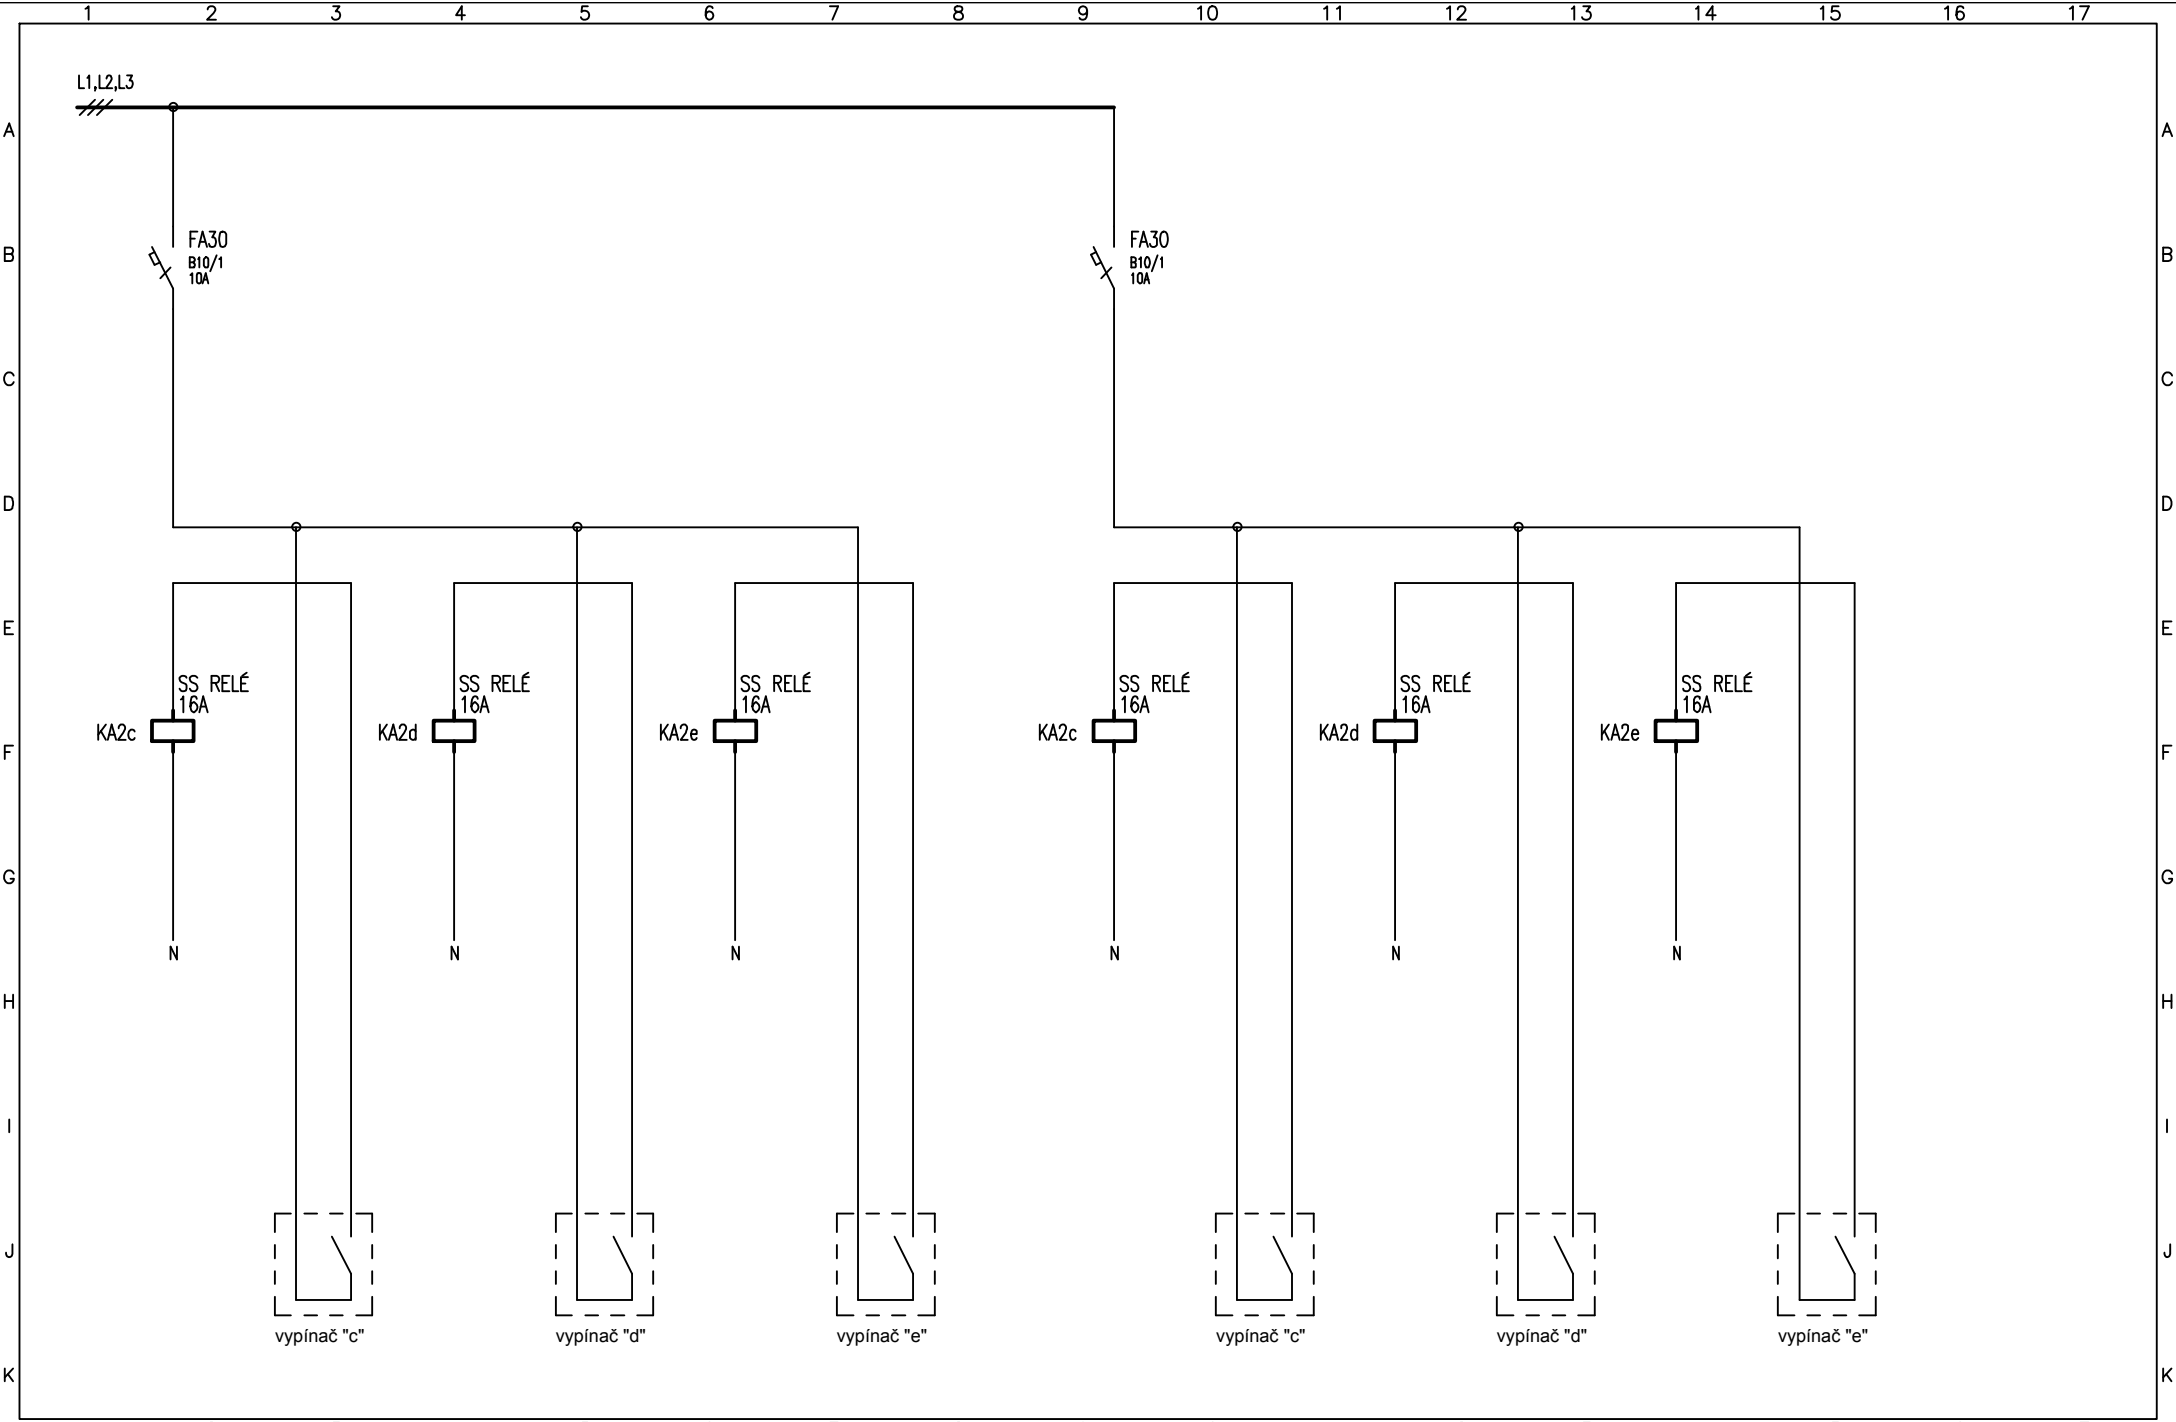

Vypracoval: Jiří Flosman	AKCE: Stavební úpravy učeben, rozšíření odborných tříd v ZŠ Vybíralova	Investor:	Listů: 7
Kontroloval: Jiří Flosman		Obsah:	List:
Datum : 03/2019		SCHÉMA ROZVODNICE R1	7