




ČELNÍ POHLED

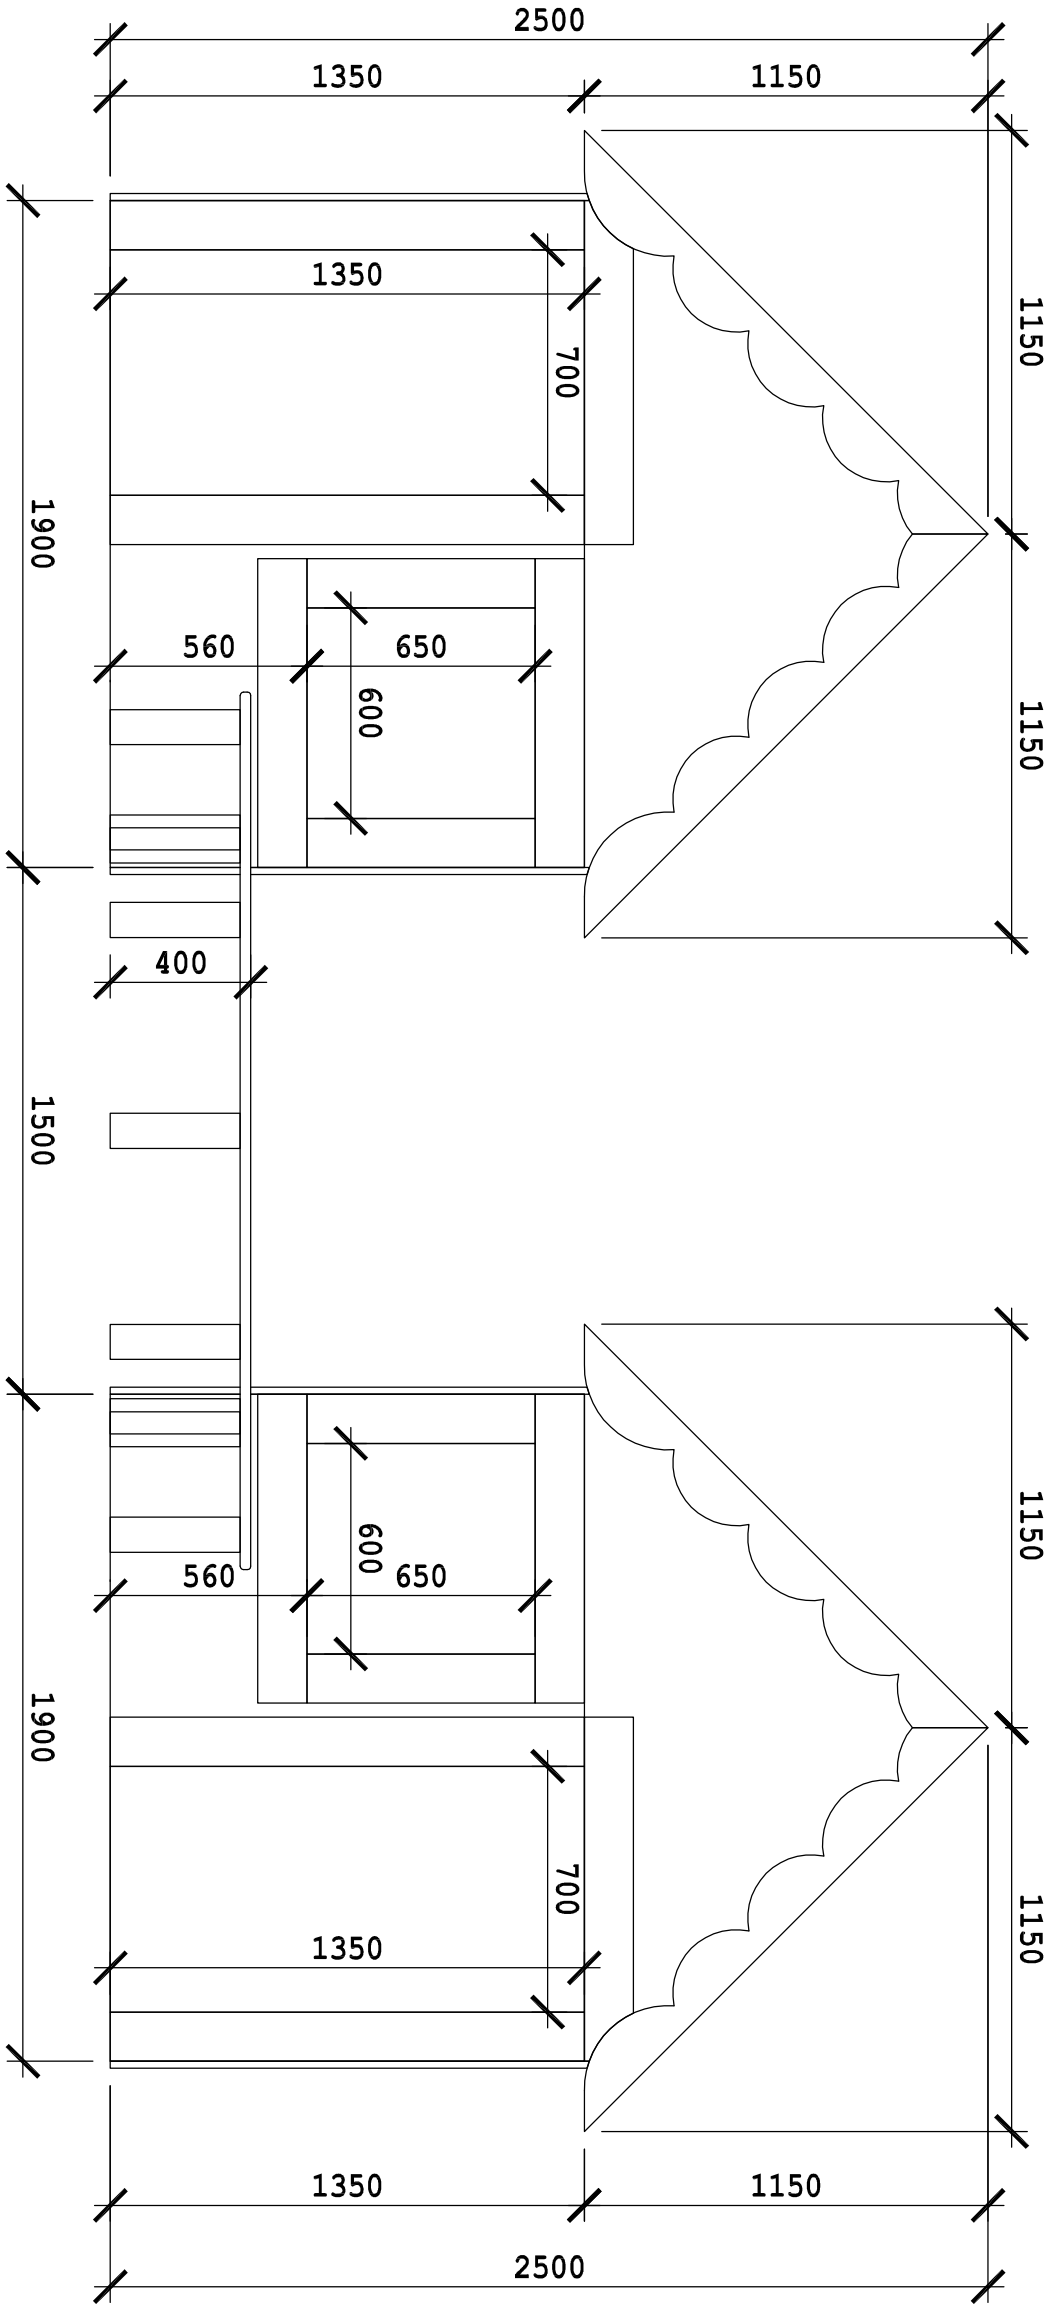

BOČNÍ POHLED

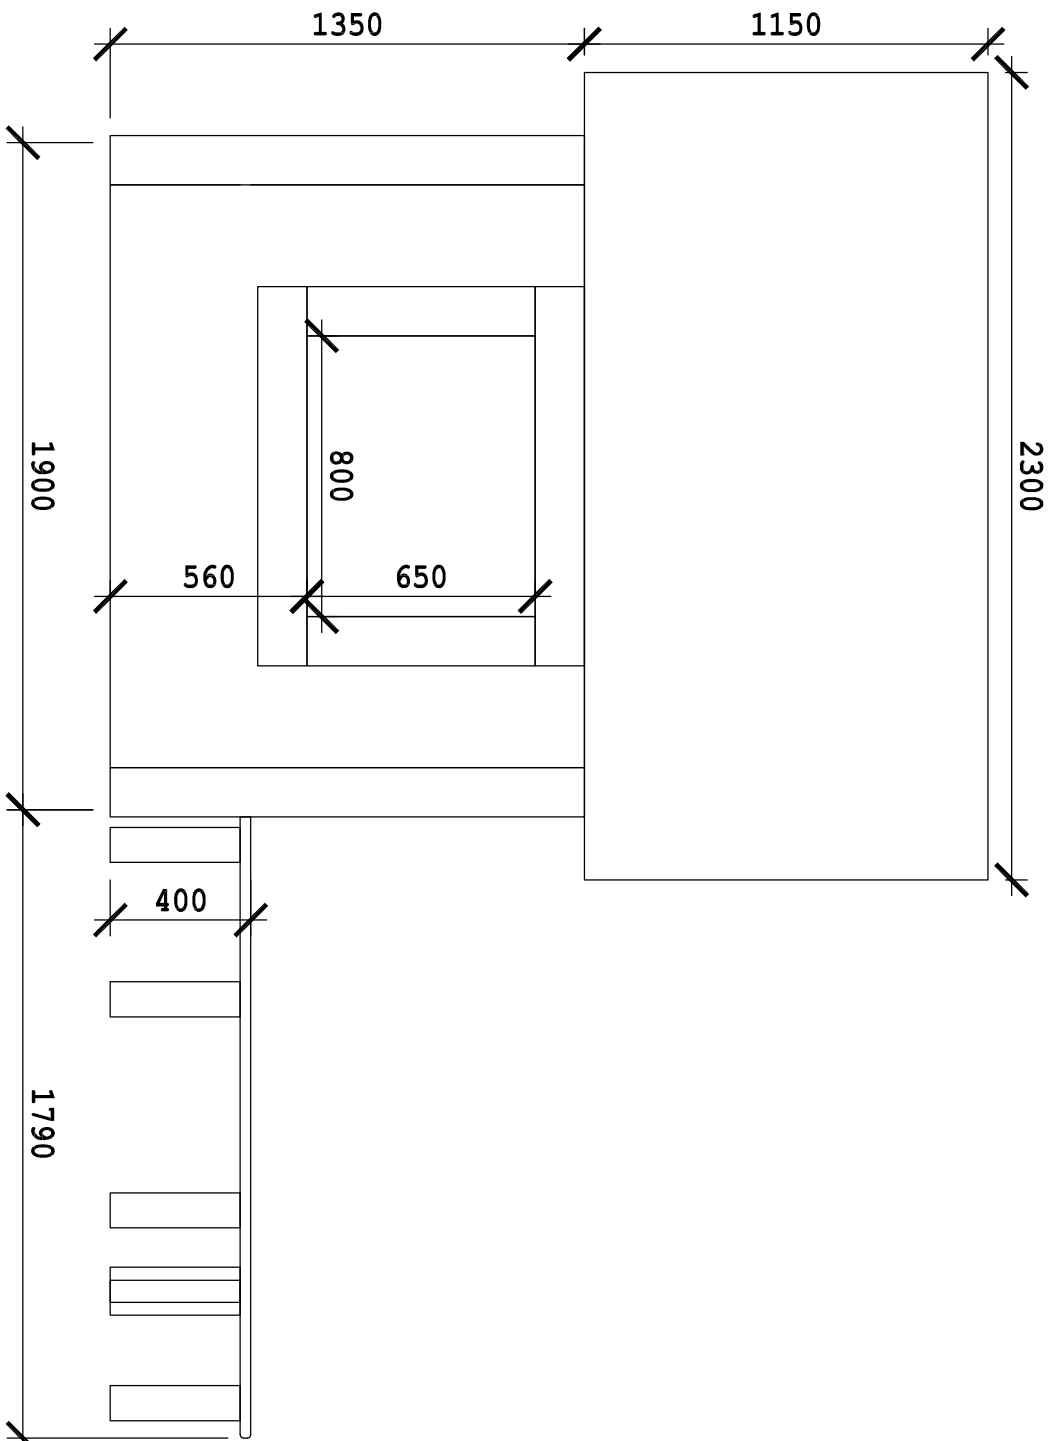

PŮDORYS

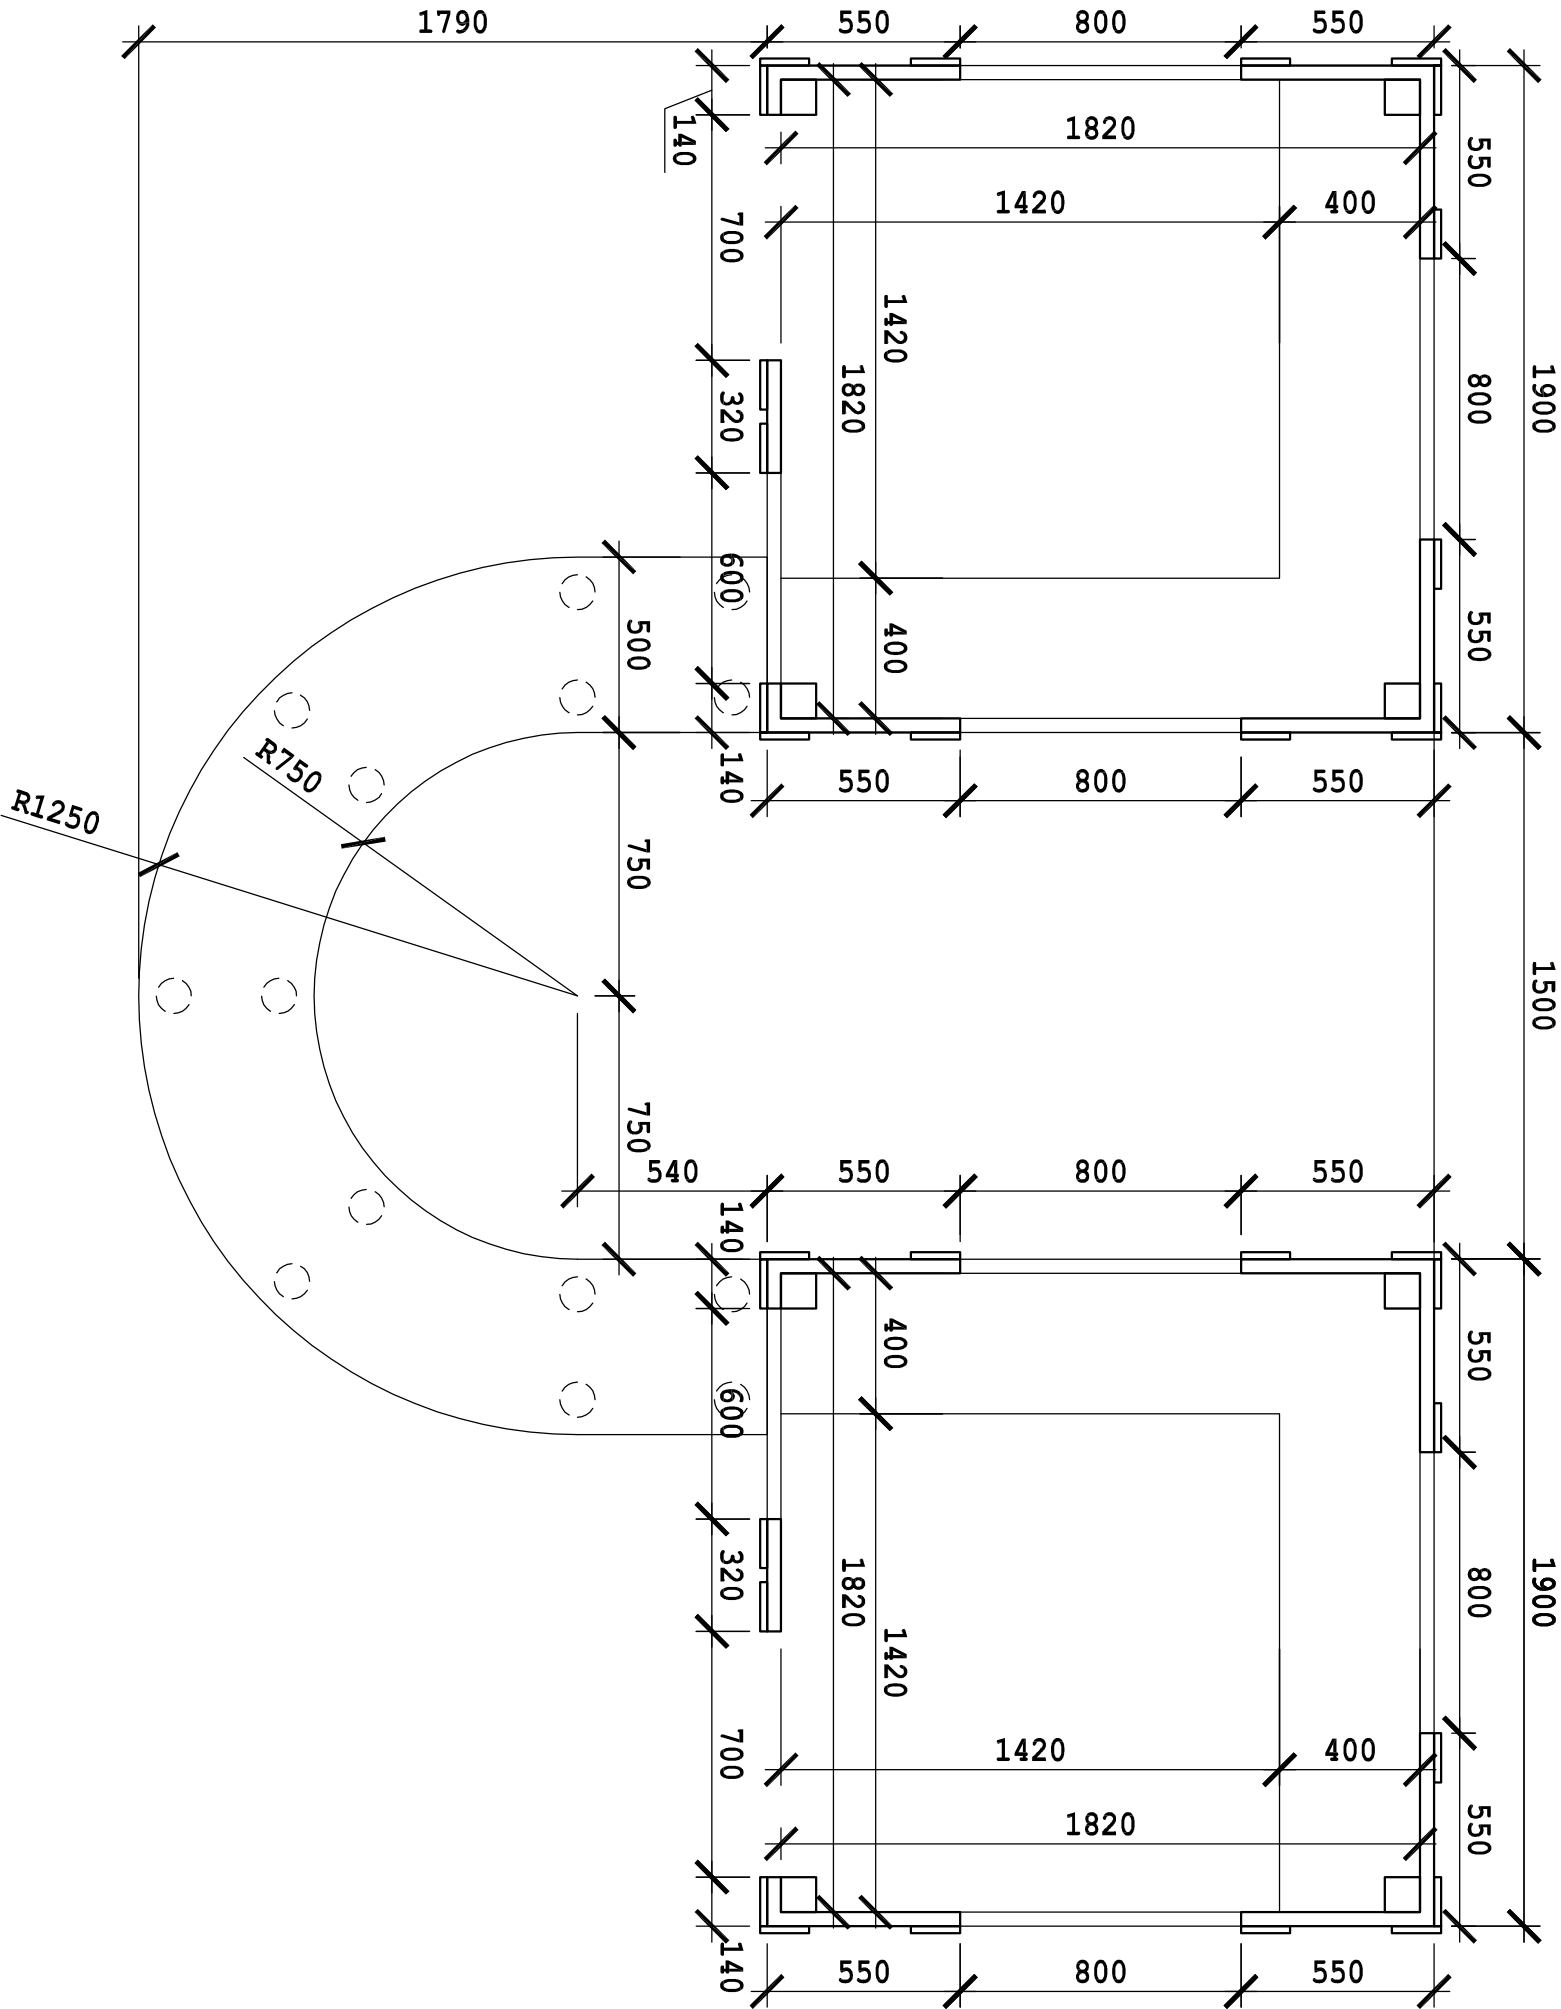

Pozn.: Technická zpráva je nedílnou součástí projektové dokumentace.

Ověření

PROJEKT K7 s.r.o.

Nová 87
Hýskov 267 06
IČ: 054 12 625

Autografní razítko

Zadavatel: Ing. Kateřina Burešová	Nová 87, 267 06, Hýskov	Číslo parčí
Kontaktní: Ing. Kateřina Burešová	Nová 87, 267 06, Hýskov	
Místo: Městská část Praha 14	Bratří Veneklovů 1073, 198 21 Praha 9 - Černý Most	
Investor: Městská část Praha 14	Bratří Veneklovů 1073, 198 21 Praha 9 - Černý Most	
Klasifikace: Praha Černý Most [731676]		

ZAHRADA MŠ JAHODA

D - Architektonicko-stavebně konstruktivní řešení

MAŠINOVÝ DOKUMENT
DOMEČKY S INTEGROVANOU
LAVICÍ

1:15 D05

Formát: A2

Datum: 12/2020

Stupeň: DZS

Číslo výkresu: D05