


6.2

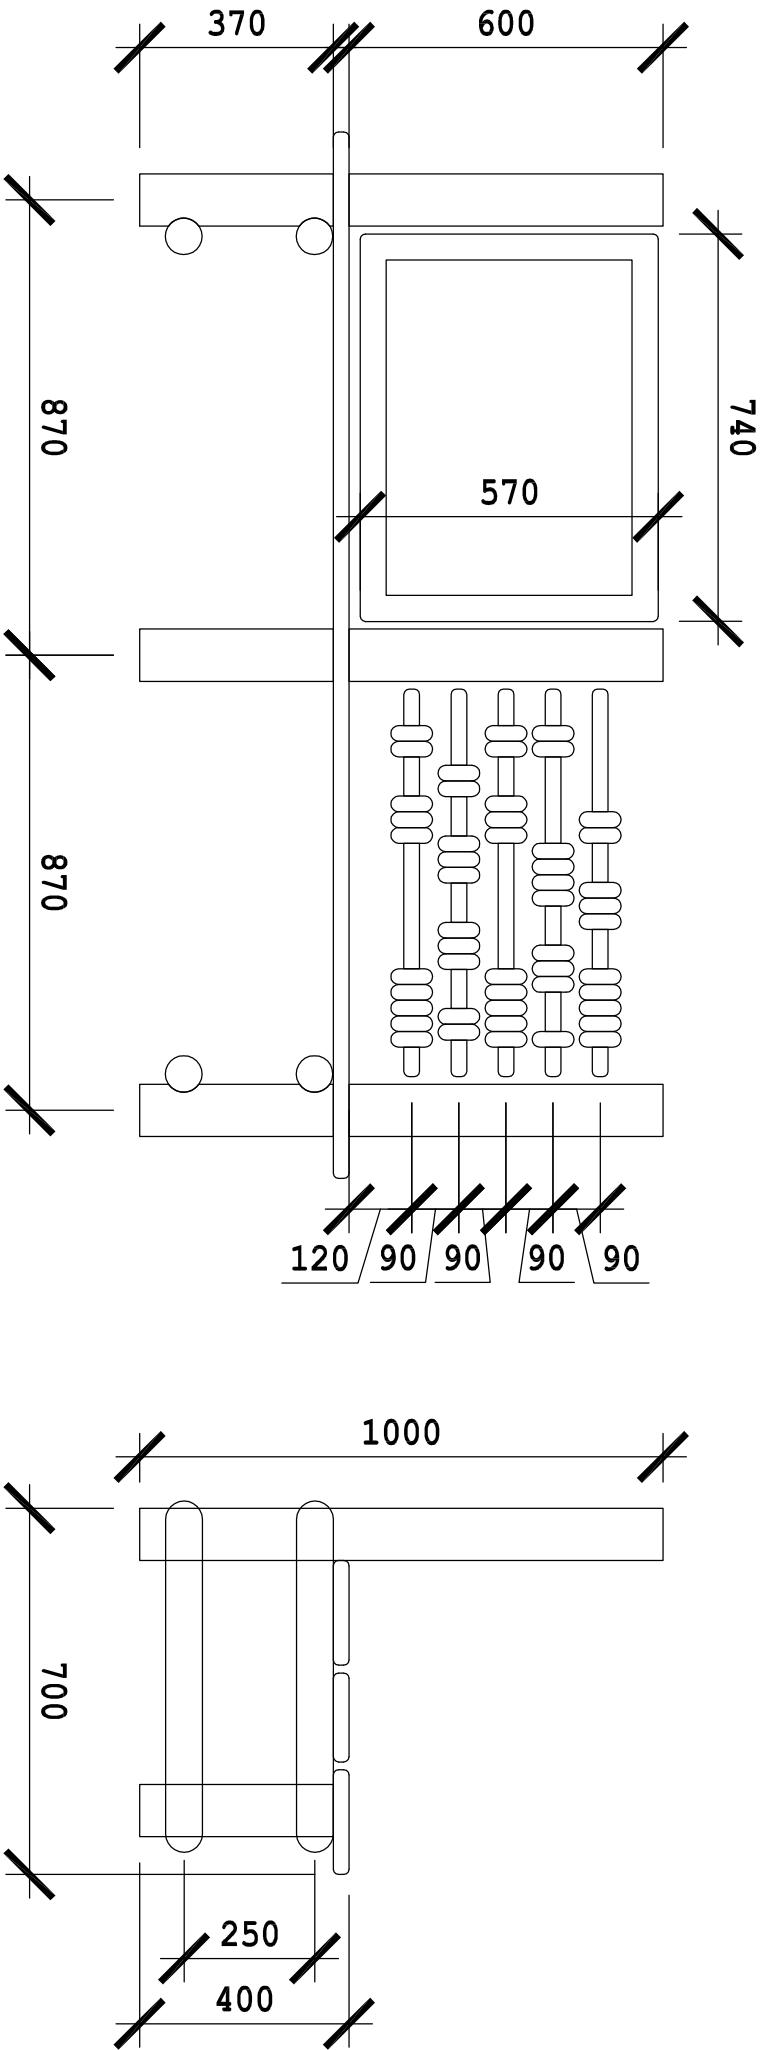

Pozn.: Technická zpráva je nedílnou součástí projektové dokumentace.

Orientace		<div>PROJEKT K7 s.r.o.</div> <div>Nová 87 Hýskov 267 06 IČ: 054 12 625</div>		<div>Autorizační razítko</div>	
Zodpovědná osoba:		Číslo paré:			
Ing. Kateřina Burešová		Nová 87, 267 06, Hýskov			
Koordínace:		Ing. Kateřina Burešová			
Majitel:		Městská část Praha 14			
Investor:		Bratři Vendlík 1073, 198 21 Praha 9 - Černý Most			
Katastr:		Bratři Vendlík 1073, 198 21 Praha 9 - Černý Most			
Název akce:		Praha Černý Most [ 731676 ]			
ZAHRADA MŠ JAHODA					
Část projektu:					
D - Architektonicko-stavebně konstrukční řešení					
Název dokumentu					
- výkres:					
1:10		D04			