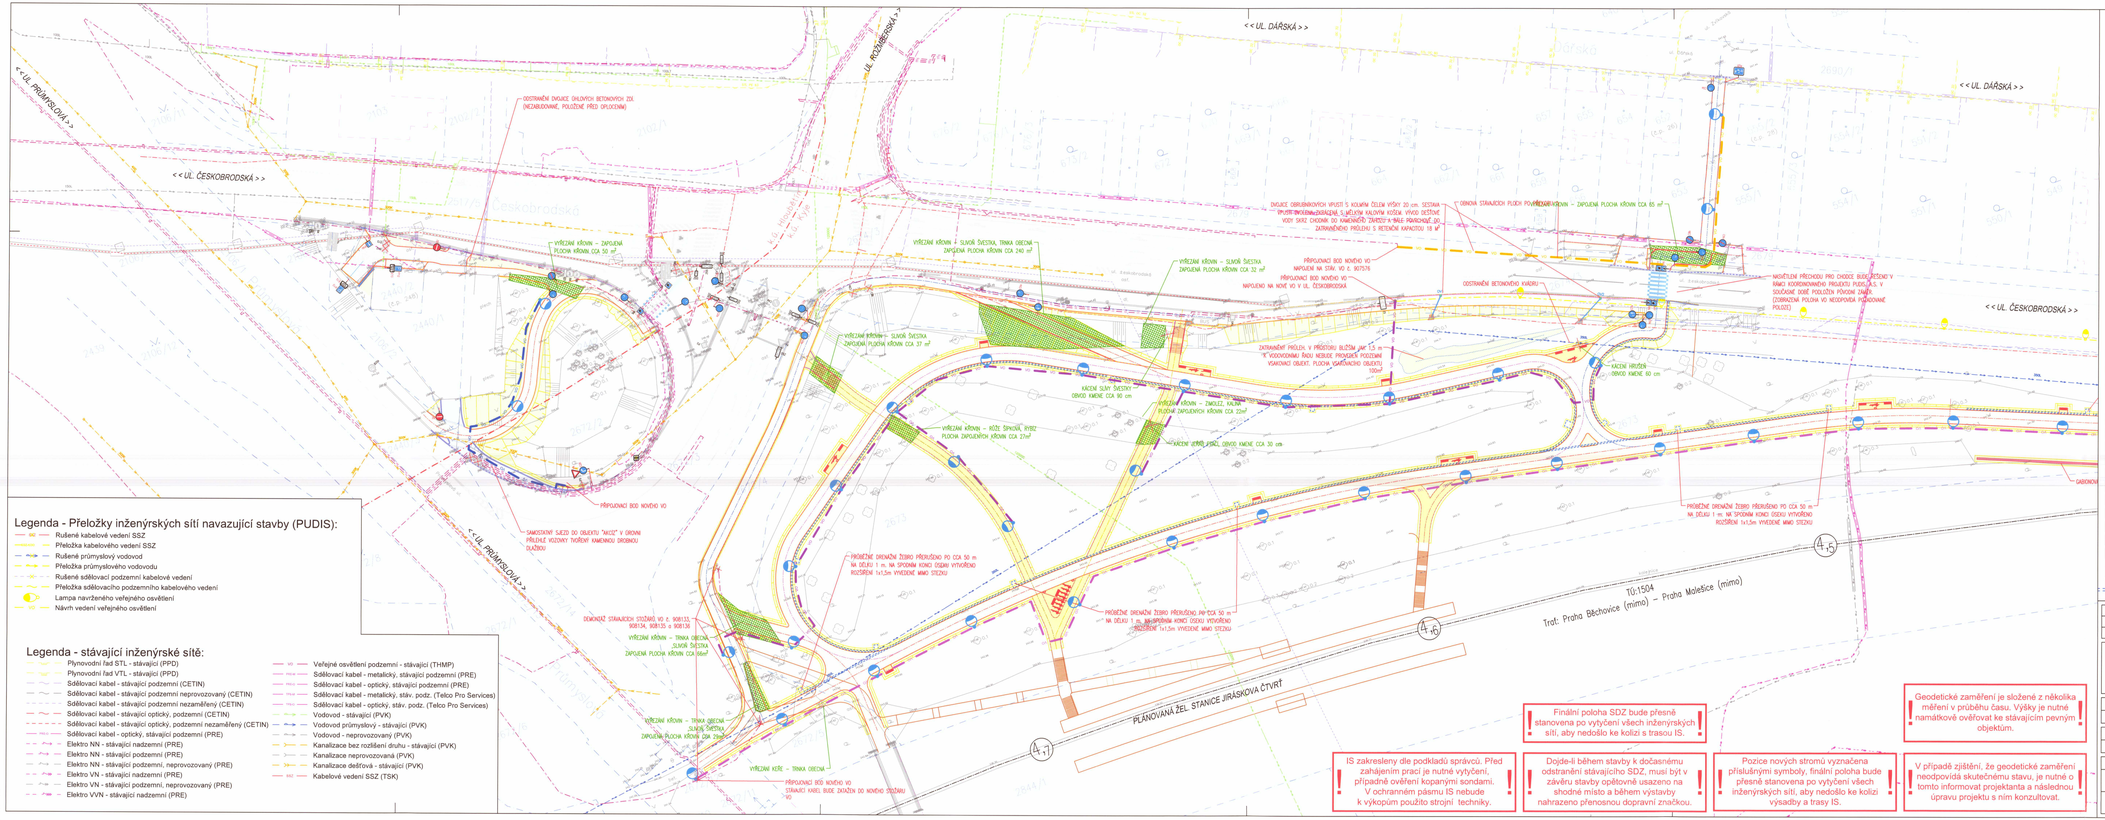

Legenda - Přeložky inženýrských sítí navazující stavby (PUDIS):

- Rušené kabelové vedení SSZ
- Přeložka kabelového vedení SSZ
- Rušené průmyslový vodovod
- Přeložka průmyslového vodovodu
- Rušené sdělovací podzemní kabelové vedení
- Přeložka sdělovacího podzemního kabelového vedení
- Lampa navrženého veřejného osvětlení
- Návrh vedení veřejného osvětlení

Legenda - stávající inženýrské sítě:

- Plynovodní řad STL - stávající (PPD)
- Plynovodní řad VTL - stávající (PPD)
- Sdělovací kabel - stávající podzemní (CETIN)
- Sdělovací kabel - stávající podzemní neprovozovaný (CETIN)
- Sdělovací kabel - stávající podzemní nezaměřený (CETIN)
- Sdělovací kabel - stávající optický, podzemní (CETIN)
- Sdělovací kabel - stávající optický, podzemní nezaměřený (CETIN)
- Sdělovací kabel - optický, stávající podzemní (PRE)
- Elektro NN - stávající nadzemní (PRE)
- Elektro NN - stávající podzemní (PRE)
- Elektro NN - stávající podzemní, neprovozovaný (PRE)
- Elektro VN - stávající nadzemní (PRE)
- Elektro VVN - stávající nadzemní (PRE)
- Veřejné osvětlení podzemní - stávající (THMP)
- Sdělovací kabel - metalický, stávající podzemní (PRE)
- Sdělovací kabel - optický, stávající podzemní (PRE)
- Sdělovací kabel - metalický, stáv. podz. (Telco Pro Services)
- Sdělovací kabel - optický, stáv. podz. (Telco Pro Services)
- Vodovod - stávající (PVK)
- Vodovod průmyslový - stávající (PVK)
- Vodovod - neprovozovaný (PVK)
- Kanalizace bez rozlišení druhu - stávající (PVK)
- Kanalizace neprovozovaná (PVK)
- Kanalizace dešťová - stávající (PVK)
- Kabelové vedení SSZ (TSK)

Geodetické zaměření je složené z několika měření v průběhu času. Výšky je nutné namátkově ověřovat ke stávajícím pevným objektům.

Finální poloha SDZ bude přesně stanovena po vytyčení všech inženýrských sítí, aby nedošlo ke kolizi s trasou IS.

IS zakresleny dle podkladů správců. Před zahájením prací je nutné vytyčení, případně ověření kopanými sondami. V ochranném pásmu IS nebude k výkopům použito strojní techniky.

Dojde-li během stavby k dočasnému odstranění stávajícího SDZ, musí být v závěru stavby opětovně usazeno na shodné místo a během výstavby nahrazeno přenosnou dopravní značkou.

Pozice nových stromů vyznačena příslušnými symboly, finální poloha bude přesně stanovena po vytyčení všech inženýrských sítí, aby nedošlo ke kolizi výsadby a trasy IS.

V případě zjištění, že geodetické zaměření neodpovídá skutečnému stavu, je nutné o tomto informovat projektanta a následnou úpravu projektu s ním konzultovat.

Hlavní město Praha
Odbor evidence majetku MHMP – odd. výkonu vlastnických práv
Souhlasí se stavebním záměrem
Ověřeno dne: 13.05.2020
Ing. Pavla Dytrychová
Specifikace souhlasu a jeho podmínek ve vyjádření ze dne: //
Čj.: MHMP 611825/2020
Sp.zn.: S-MHMP 1737/2020
PODEPSÁNO ELEKTRONICKY
Mgr. Pavla Dytrychová
ředitelka odboru evidence majetku MHMP

Legenda - navržená stavba:

- Osa komunikace
- Betonová obruba š. 10 cm; snížená podsádka
- Betonová obruba š. 5 cm; snížená podsádka
- Betonová palisáda 16x16 cm
- Kamenná obruba OP1 (24 x 30 cm); snížená podsádka
- Kamenná obruba OP3 (25 x 20 cm); snížená podsádka
- Kamenná obruba OP7 (12 x 25 cm); snížená podsádka
- Ochranná gabionová stěna v. 0,5m ; v. 1,5 m
- Stezka se smíšeným provozem chodců a cyklistů - asfalt
- Stezka se smíšeným provozem chodců a cyklistů - asfalt - související úložba
- Chodník / stezka pro chodce - betonová dlažba
- Chodník - asfaltobeton
- Chodník - schody
- Vjezd - kamenná dlažba
- Vjezd - asfaltobeton
- Vjezd údržby - Vegetační dlažba
- Kamenný zához 63-128
- Kontrastní pás zastávky - betonová dlažba (bez hmatových úprav)
- Reliéfní dlažba pro varovné a signální pásy - betonová dlažba
- Parkoviště/výjezd - asfaltobeton
- Plocha zelená
- Zábradlí
- OVÚ Obrubníková vpusť
- Dren Dren
- Strom nově vysazený
- Strom kácený
- Vyřezání křovin

Legenda - dopravní značení:

- Vodorovné dopravní značení - bílé
- Vodorovné dopravní značení - stávající
- Svislé dopravní značení - nové
- Svislé dopravní značení - stávající
- Svislé dopravní značení - rušené

Legenda - mobiliář:

- Dvounohá lavička
- Obloukový stojan pro 2 jízdní kola
- Velký odpadkový koš

Legenda - veřejné osvětlení:

- Stožár VO 5,0 m se svítidlem LED
- Trasa kabelu VO - SO401, okruh 1
- Trasa kabelu VO - SO401, okruh 2
- Trasa kabelu VO - SO401, okruh 3
- Trasa kabelu VO - SO402, okruh 4
- Trasa kabelu VO - SO403, okruh 5

ČÍSLO REVIZE	DATUM REVIZE	POPIS REVIZE
2.	----	----
1.	----	----

PROJEKCE DOPRAVNÍ FILIP s.r.o.
Svatoňova 1338, 415 01 Roudnice nad Labem tel.: 416 831 824
IČO: 28714792, DIČ: CZ28714792
HIP: Ing. Vít Ondráček

Investor:	MČ Praha 14
KÚ:	Kyje (731226), Hloubětín (731234)
Zodpovědný projektant:	Ing. Josef Filip, Ph.D.
Vypracoval:	Ing. Vít Ondráček

Datum:	06/2020	Číslo zakázky: 19-046-2	Formát/A4: 9
Stupeň:	DUR+DSP		
Zakázka:	IZOLAČNÍ ZELEŇ ČESKOBRODSKÁ	Měřítko:	1:500
Příloha:	KOORDINAČNÍ SITUACE - SEVEROZÁPAD	Číslo přílohy:	C.3.2

Copyright © 2020 PROJEKCE DOPRAVNÍ FILIP s.r.o.
Tento výkres je chráněn autorským zákonem. Bez souhlasu autora nesmí být kopírován, měněn ani jinak užíván.