



**AUTOMATIZACE  
ŽELEZNIČNÍ  
DOPRAVY  
OBOROVÝ PODNIK  
PRAHA**

NAVŘEL	Peitner J.	<i>Peitner</i>
KRESLIL, PSAL	Junková D.	<i>Junková</i>
ODPOVĚDNÝ PROJ.	Peitner J.	<i>Peitner</i>
Kontroloval	Kučera O.	<i>Kučera</i>
VEDOUcí PROJ.	Kučera O.	<i>Kučera</i>

STAVBA:	SPŽUP - autoblok Běchovice - Malesice - Vršovice
PROV. SOUBOR:	Běchovice - Malesice 232 : napájecí kabel 6kV
VÝKRES:	Situační plán km: 4,2 - 4,8

**PROJEKTOVÉ PRACOVISTĚ  
PRAHA 6.**

Č. KOPIE

STUPĚŇ PROJEKTU

PP

VYD.

A 4

DATUM

I. 1989

ROZMĚR

5

MĚŘITKO:

1:1000

25 260 421 14

06

OSTRAVA, SILNIČNÍHO MOSTU

5/80

47

48

KABEL AVKCY 3x 50mm<sup>2</sup>  
VLOŽEN POD MOSTEM 8.5m OD  
OSY KOLEJE.

KABEL AVKCY 3x 50mm<sup>2</sup> - 6KV  
VLOŽEN POD NOVÝM MOSTEM TĚSNĚ K  
OPĚRNÝM PILÍŘI.


46.1m □ - 35/80  
22.1m □ - 65/120  
34.1m □ - 35/80  
5.1m □ 35/80

2072

18m

2072



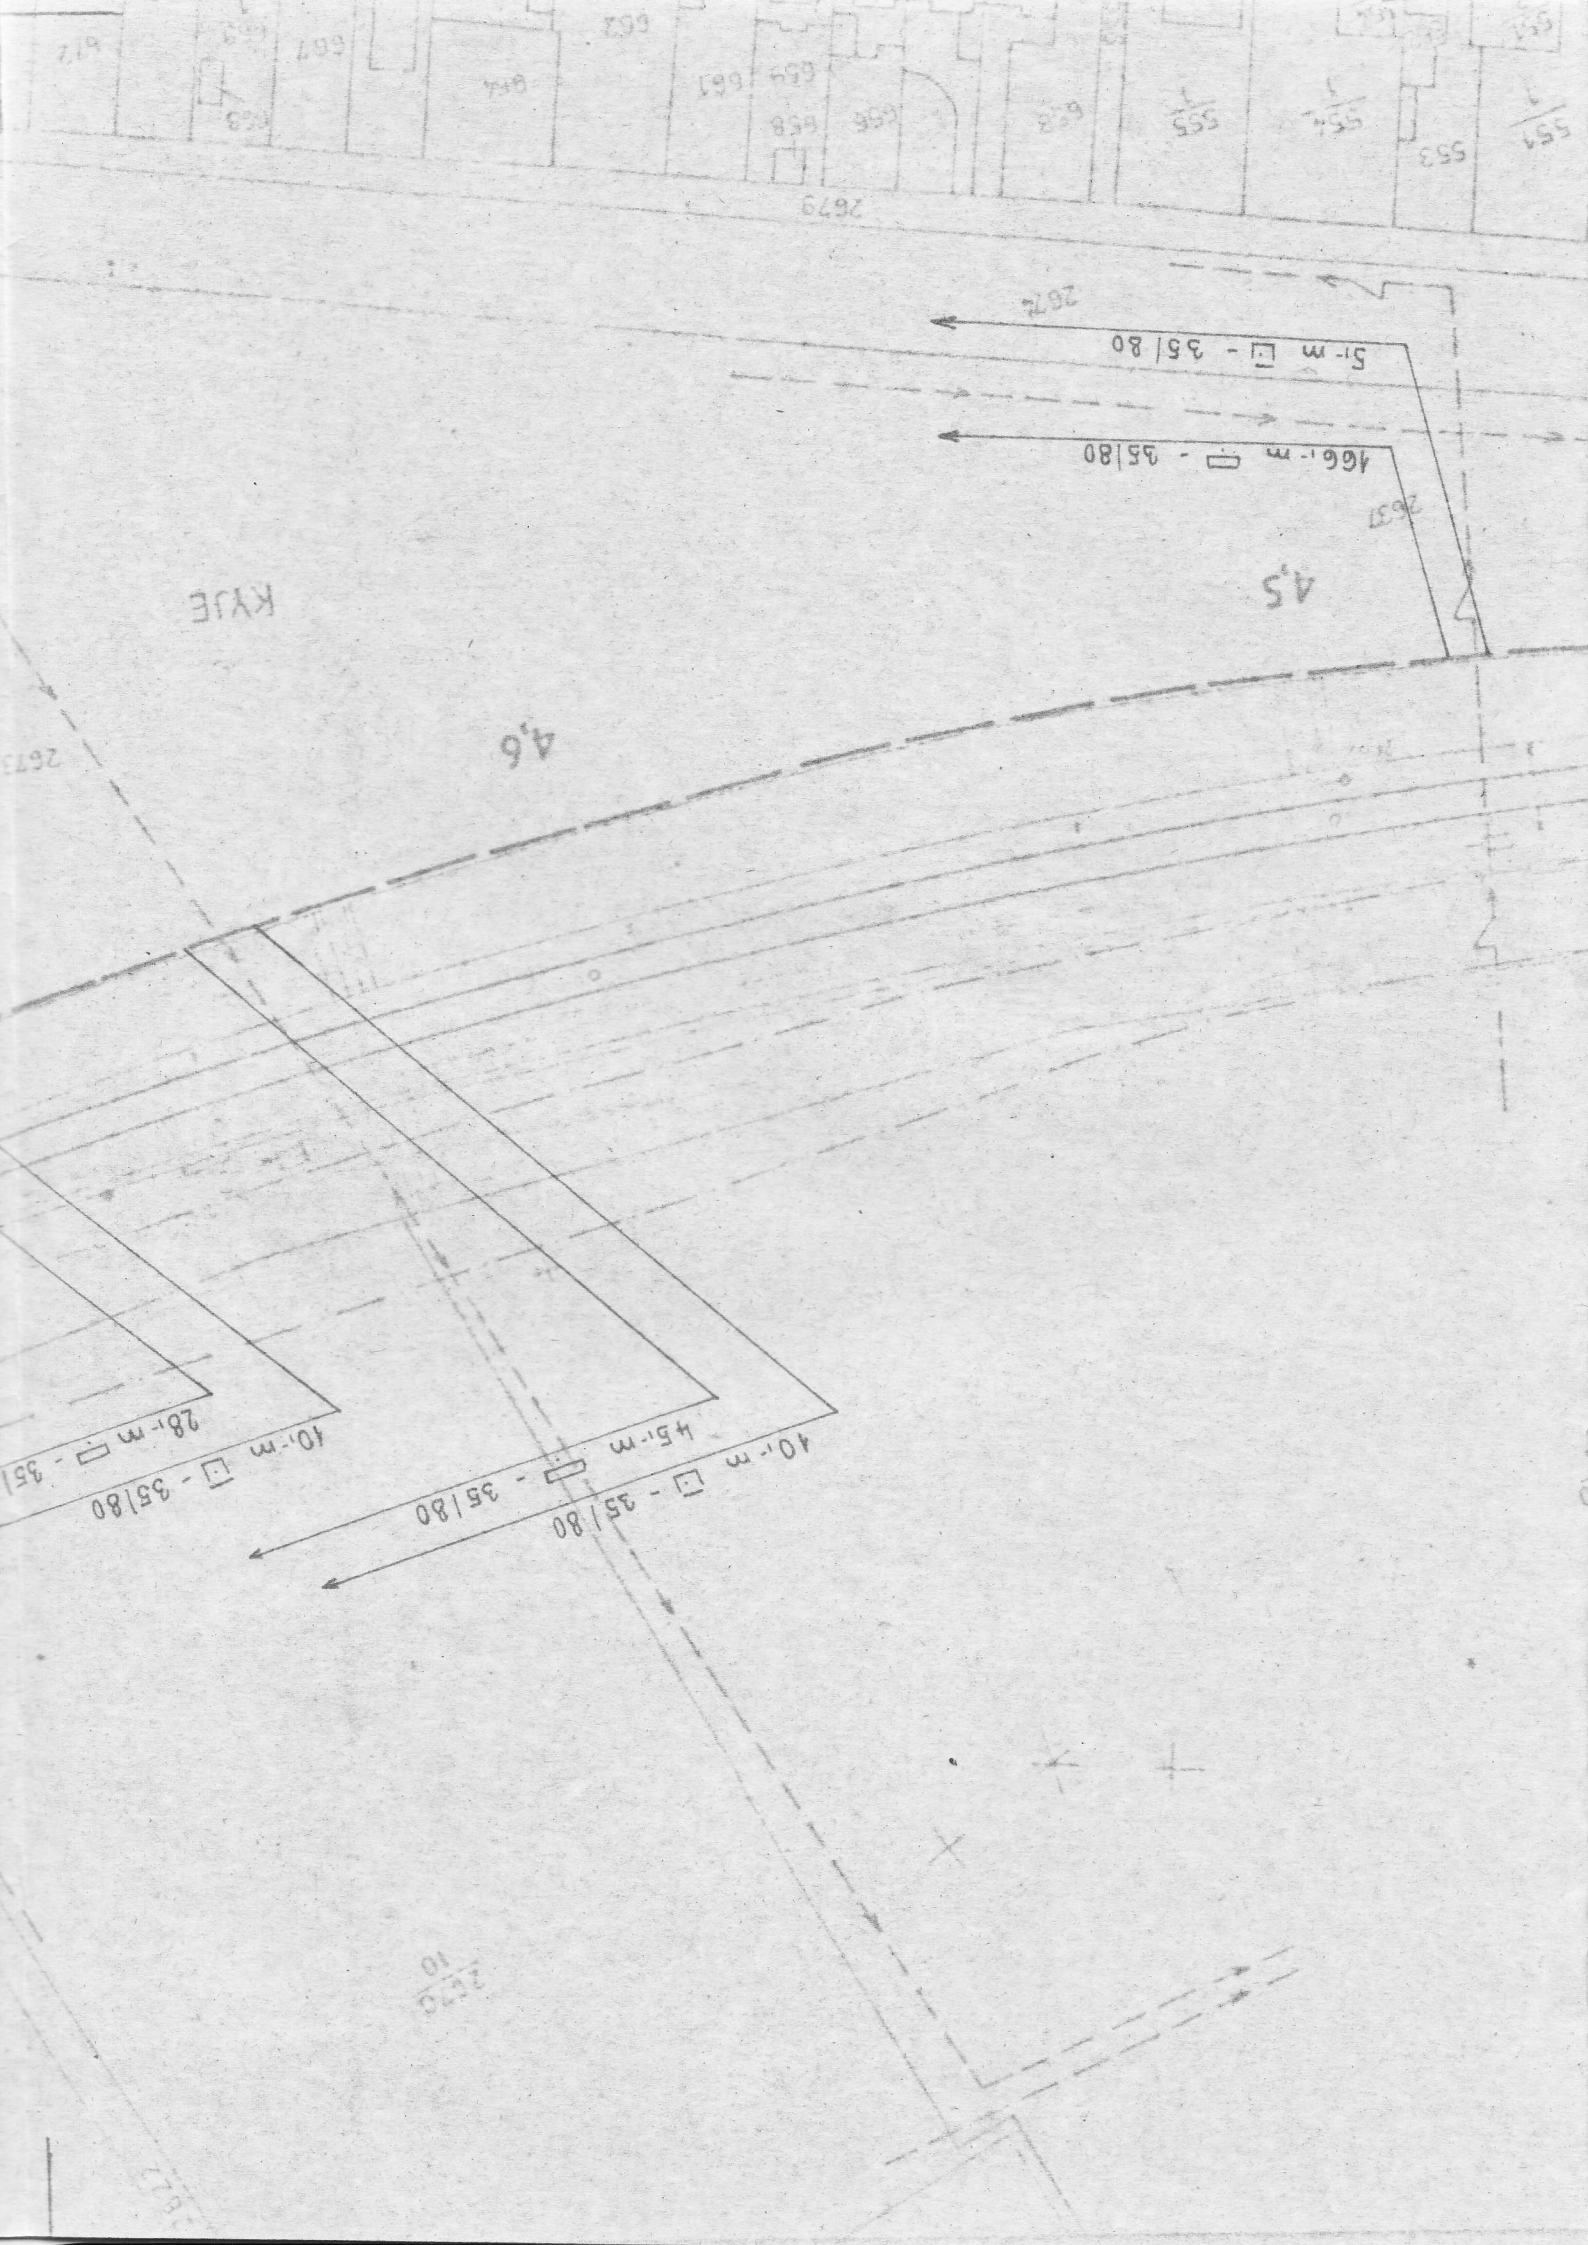

2670  
1

267  
2

