



Pohled severní

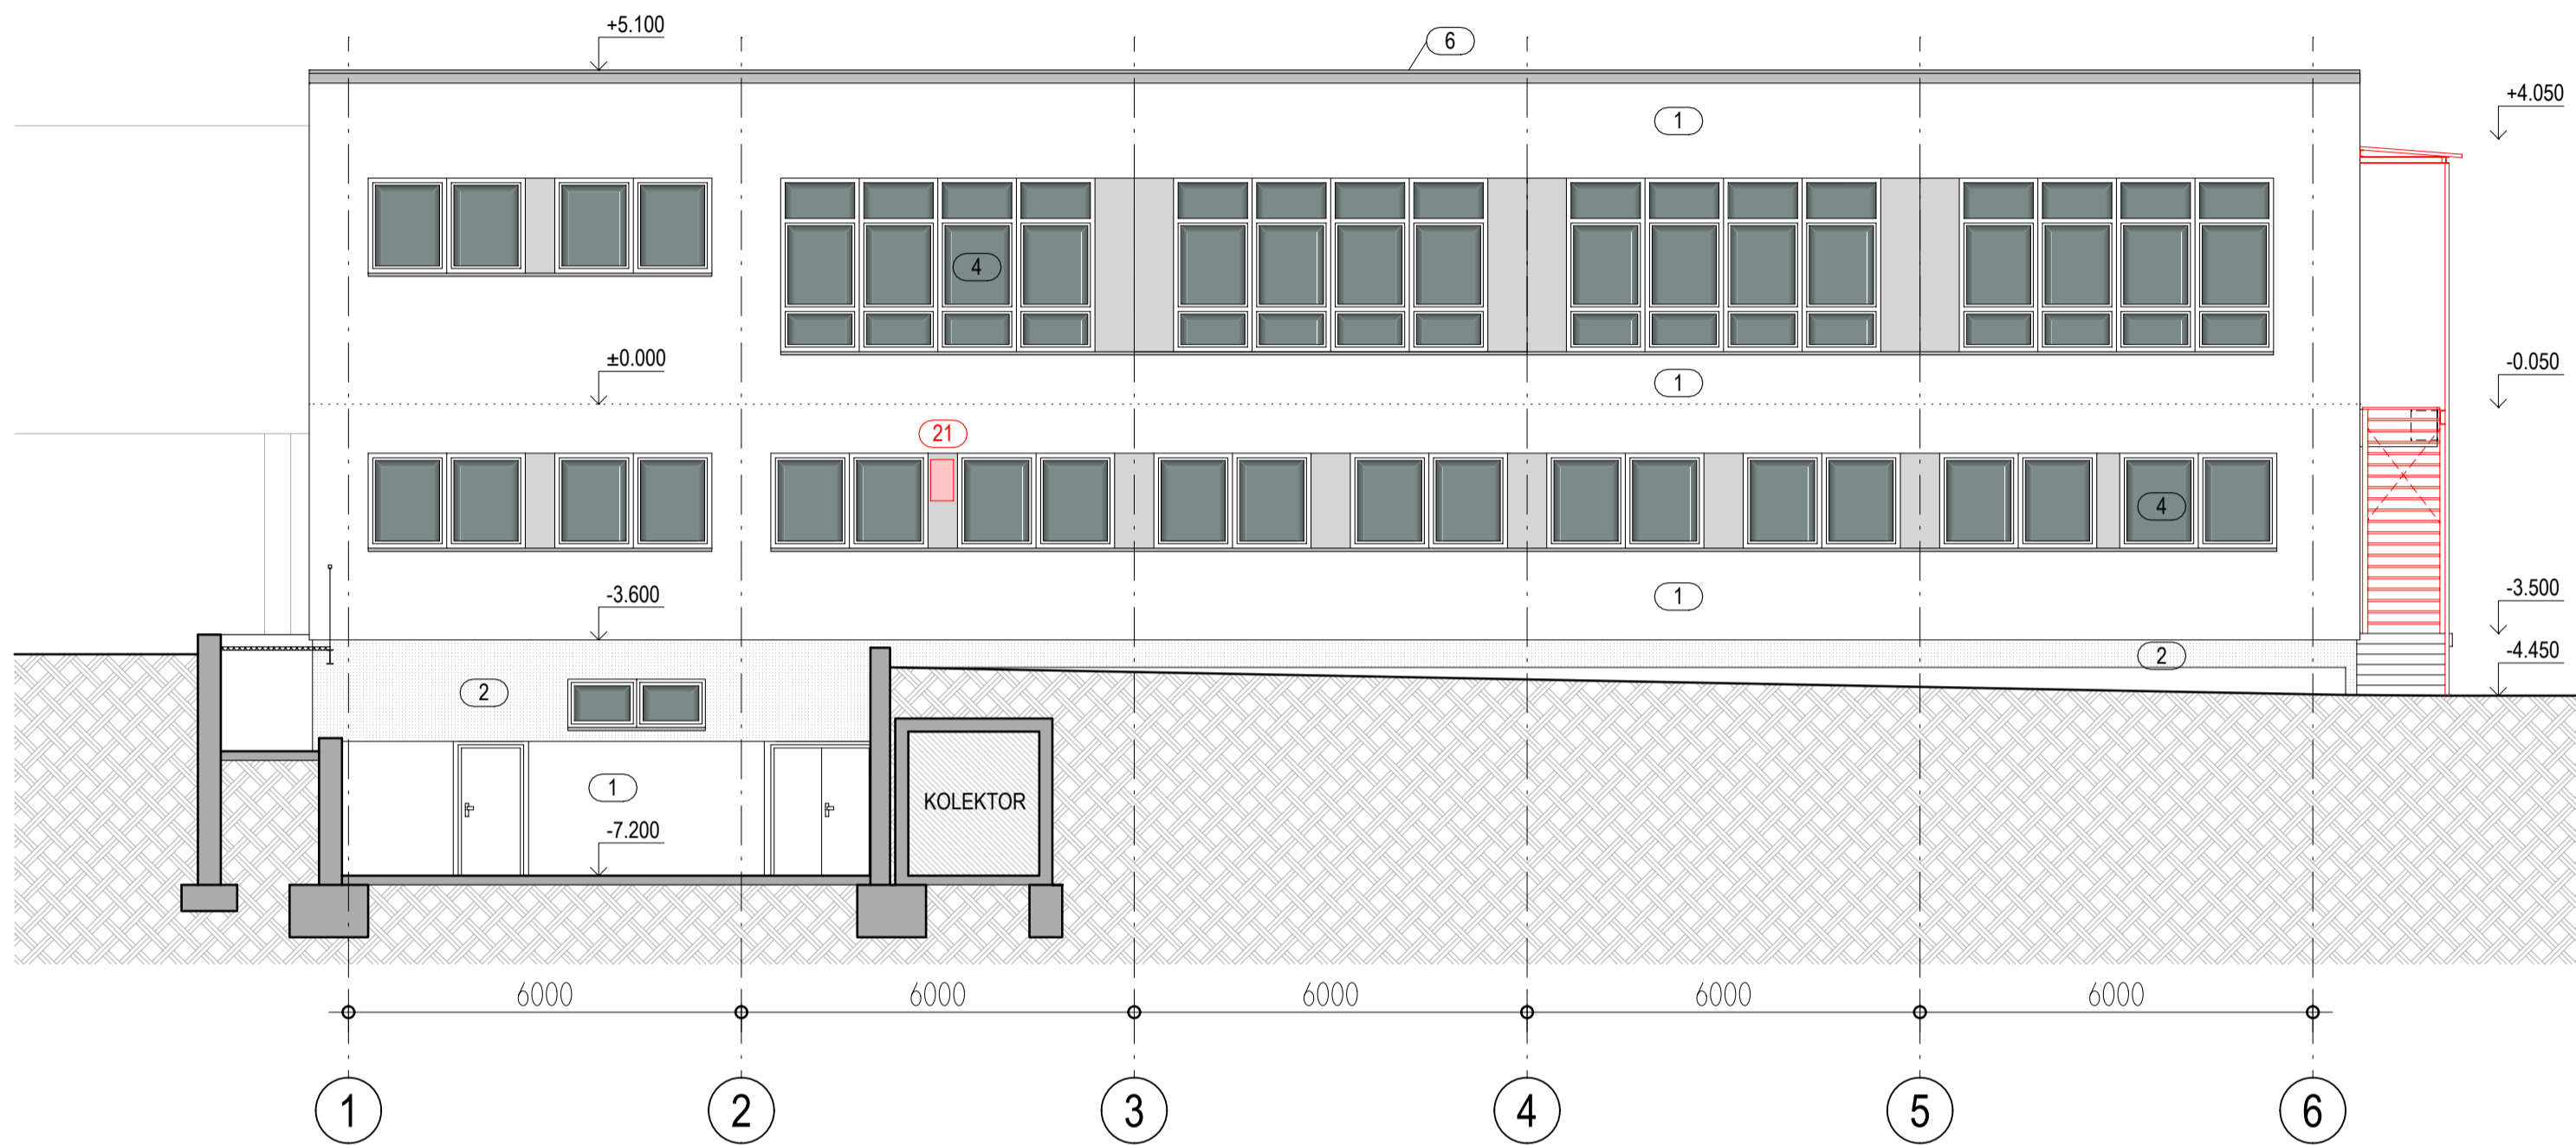


Pohled severní

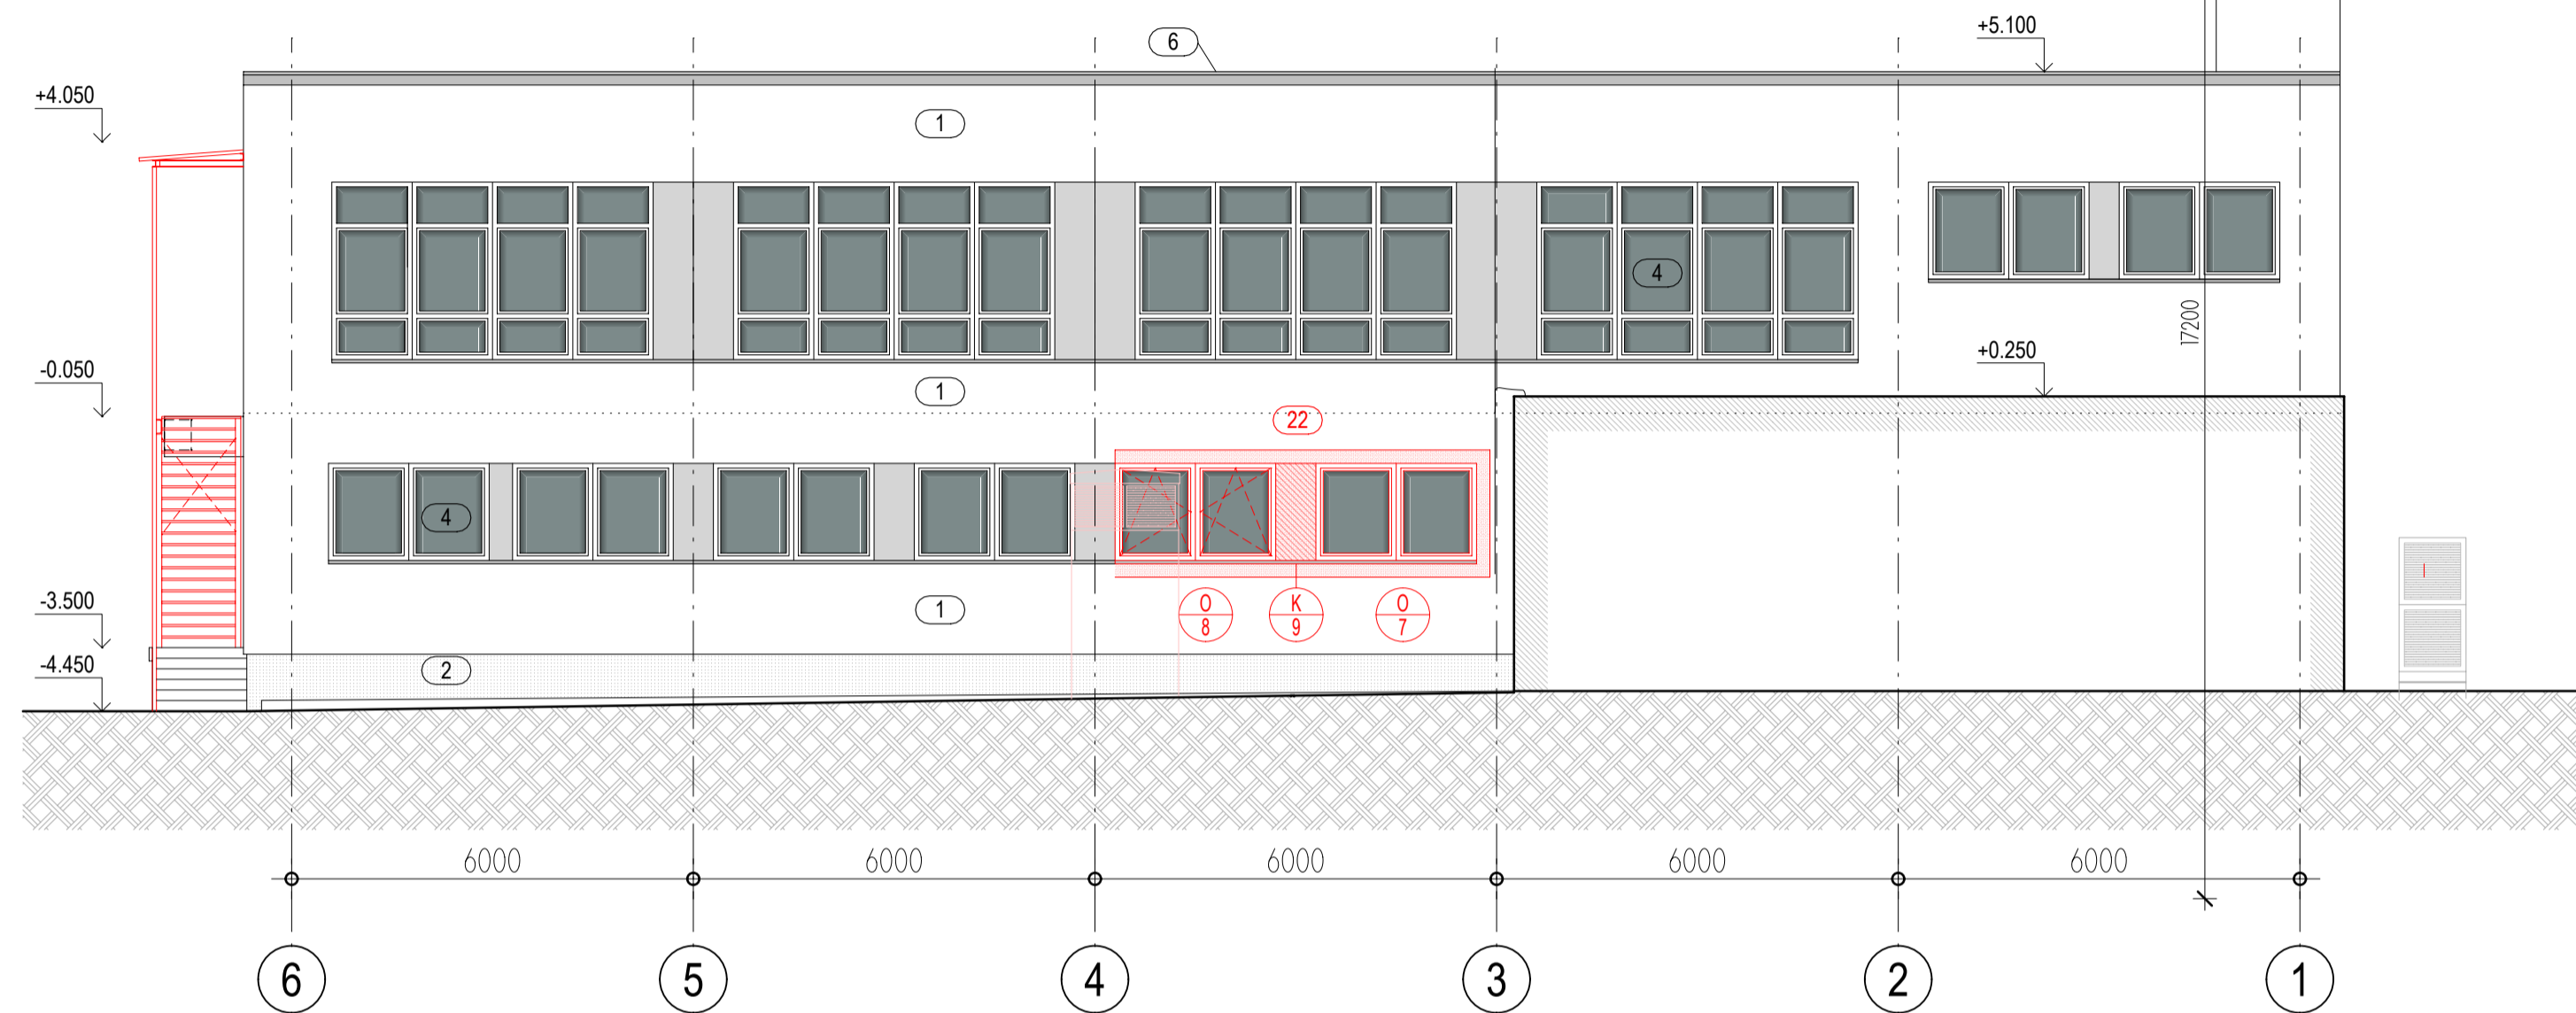


### LEGENDA NAVRHOVANÝ STAV

- 1 Stávající fasáda červená / obvodový panel, kontaktní zateplení 120mm EPS /
- 2 Stávající sokl šedý / kontaktní zateplení 100mm XPS /
- 3 Vyrovnávací rampa / betonové schody - omítna
- 4 Stávající okna plastová bílá, izolační dvousklo
- 5 Stávající dveře plastové
- 6 Oplechování atiky
- 7 Nové kontaktní zateplení ETICS - EPS 120mm / lepidlo, kotvení, perlinka tenkovrstvá omítka /
- 8 Dozdívky z plynosilikátových tvárnic tl. 300mm
- 9 2x únikové dveře 1100/2500 (nadsvětlik v.1000mm) - plastový profil, izolační dvousklo
- 10 Sestava oken / dělení dle schéma / 4800x2500 - plastový profil, izolační dvousklo
- 11 2x okno 2400x850 - požární odolnost EW15DP3 - FIX
- 12 Dveře 800x2000 s nadsvětlikem v.500mm
- 13 Nový fasádní nátěr / penetrace podkladu - spojovací můstek /
- 14 2x Ocelové schodiště schodnicové l č.220 / stupně pororost dl. 5,5m - pozink
- 15 Stříška nad horní podestou schodiště dl.10m / konzola 1,6m tr. plech / - pozink
- 16 Zábradlí madlo, výplně dl. 29 m / 1x otvřívá branka / - pozink
- 17 2x konzolová stříška dl.4m / konzola 1,6m tr. plech / - pozink
- 18 Drobné zazdívký / zateplení fasády viz. 7 - celkem 1,5m²
- 19 Nová nášlapná vrstva vyskládkovacích ramp R01-R03 / tl. 50mm / - dlažba do lepidla
- 20 U č.100 dl. 9,0m nárazník hrany vyskládkovací rampy / kotveno á 500mm zavítovou tyčí / - gumové distančníky
- 21 Zazdívká betonové meziokenní vložky 350x650, nátěr
- 22 Nová okna O7 a O8, parapet K9 doplnění kontaktního zateplení EPS 120 / ETICS/ 4,0m2
- 23 Dozdívky z dofezu plynosilikátu okolo OK konzol 11x 300/300 tl. 200mm

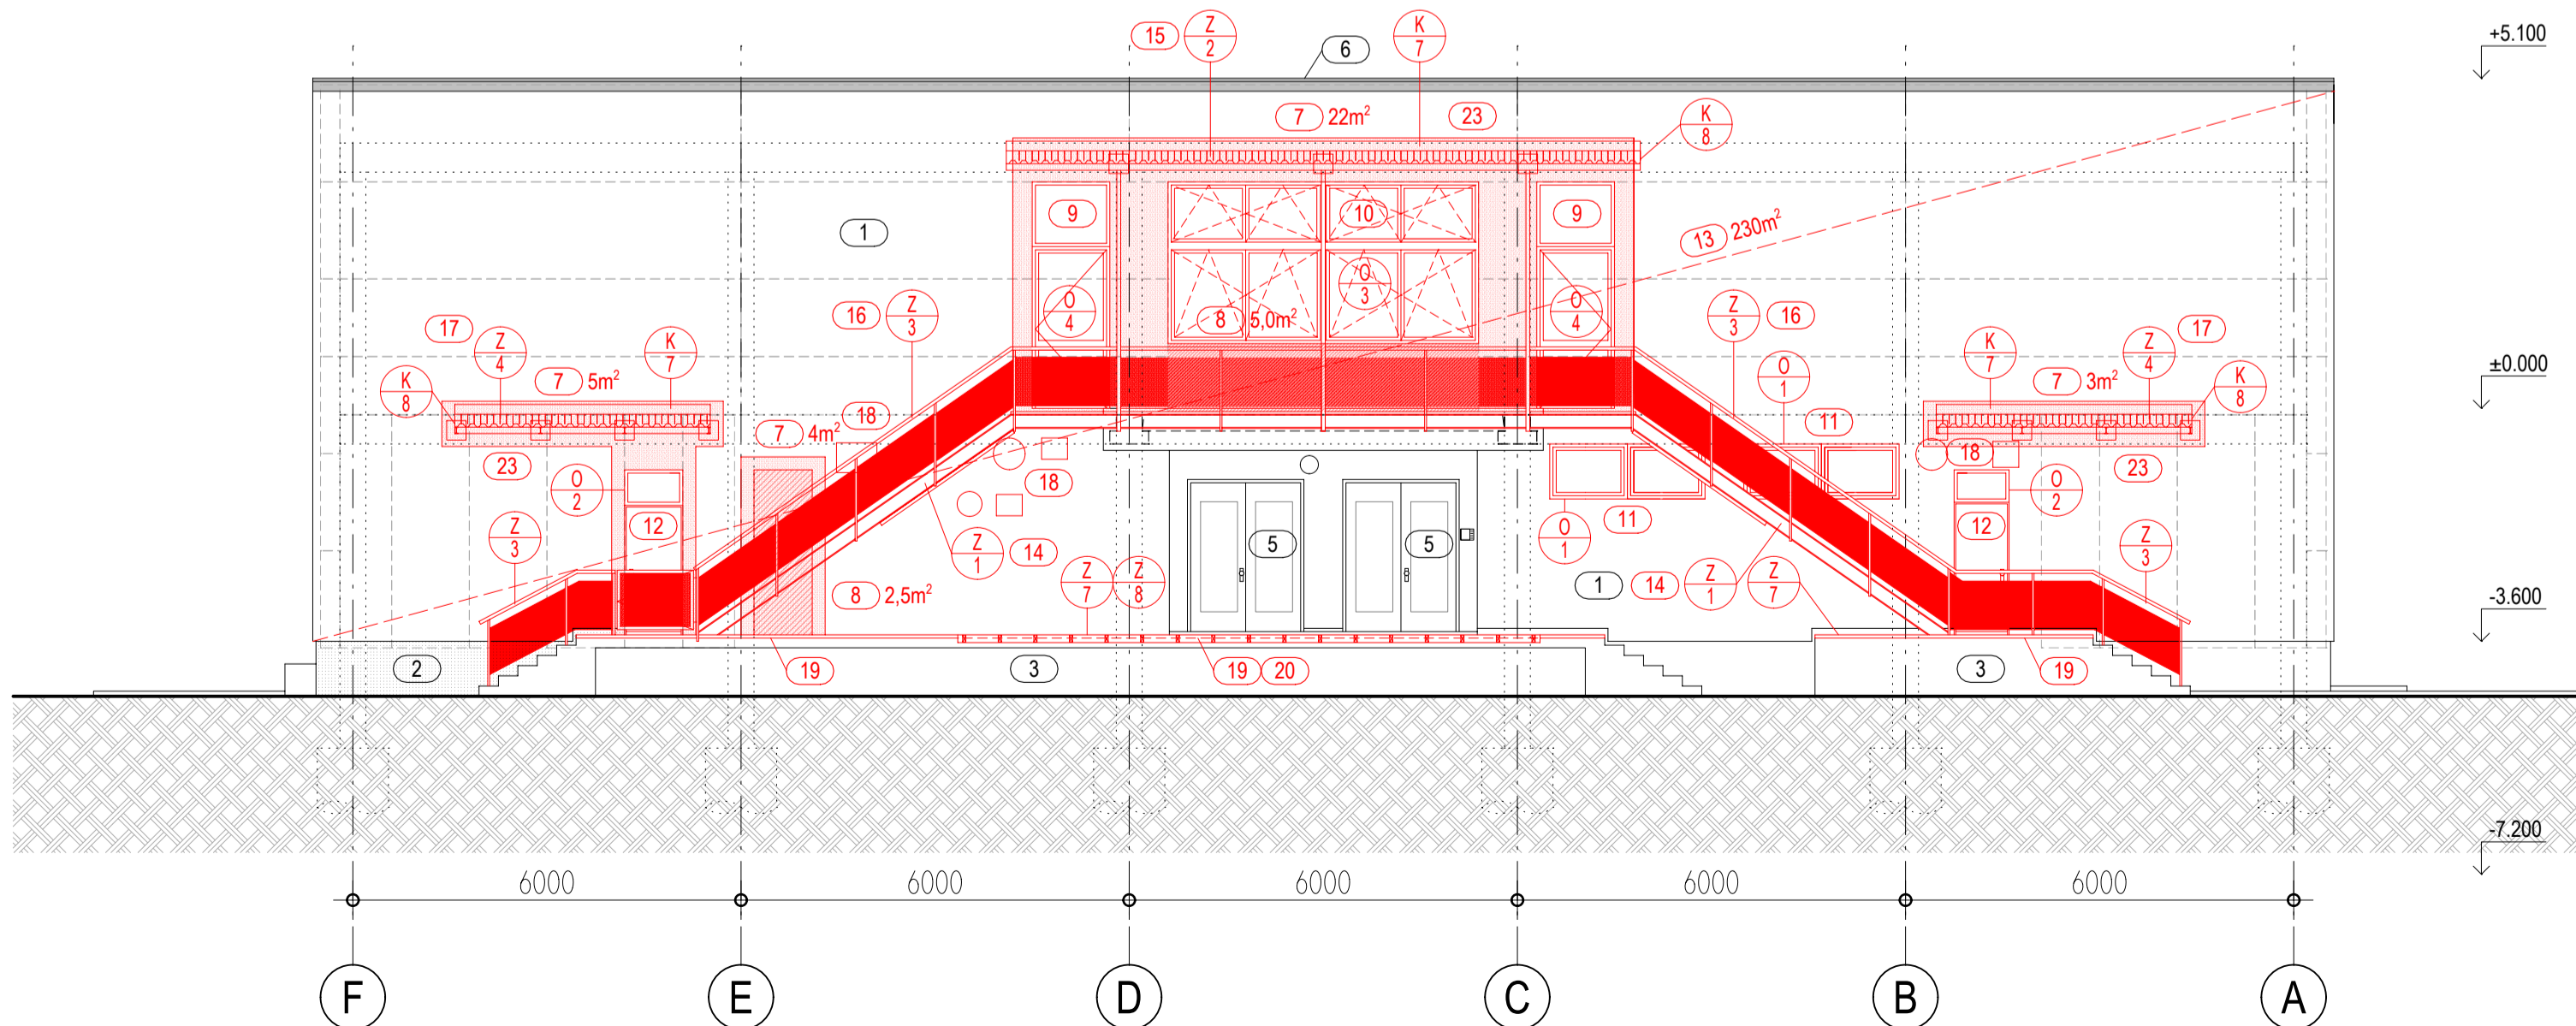

### LEGENDA

- Stávající konstrukce viditelné hrany
- - - Stávající konstrukce nosný skelet, kladení obvodových panelů
- Navrhované konstrukce
- Stávající fasáda - červená / kontaktní EPS 120mm, tenkovrstvá omítka /
- - - Nový fasádní nátěr - červený
- Nové zateplení fasády / ETICS - kontaktní zateplení EPS 120mm /
- Zazdívký otvoru, vyzdění parapetu - tvárnice z plynosilikátu tl. 300mm
- Sokl oranžový / kontaktní zateplení 100mm XPS, tenkovrstvá soklová omítka /
- Rostlá zemina

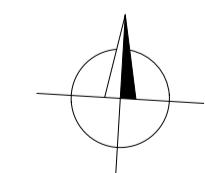

OBJEDNAVATEL MČ Praha 14 Bratři Vencliků 1073 198 21 Praha 9	AKCE Rekonstrukce kuchyně ZŠ Gen. Janouška Dygrýnova 1006/21 198 00, Praha 14 – Černý Most	VED.PROJ. ING. J. PADEVĚT	
		ZODP.PROJ. ING. J. PADEVĚT	
VÝKRES Pohledy - pavilon F NAVRHOVANÝ STAV	VÝKRES Pohledy - pavilon F NAVRHOVANÝ STAV	SPOLUPR. VÍT KALIBA	
		ZAK.Č. 0009 0112 40	
MČ Praha 14 Bratři Vencliků 1073 198 21 Praha 9	Pohledy - pavilon F NAVRHOVANÝ STAV	STUPEŇ DSP+DPS	D1.1
		FORM. 1260x891	AS
MČ Praha 14 Bratři Vencliků 1073 198 21 Praha 9	Pohledy - pavilon F NAVRHOVANÝ STAV	MĚR.: 1:50	11
		DATUM 09/2023	PROFESE VÝKRES