

**POZNÁMKY:**

Dle příslušných předpisů Evropské unie v oblasti dodávání výrobků na trh spadají rozváděče mezi výrobky viz. jmenované normy souboru EN/IEC 61439. V českém právním řádu pak rozváděče spadají pod zákon č. 90/2016 Sb. Dle jmenovaného zákona zajišťuje dokumentaci výrobků jejich výrobce nebo dovozce, dle příslušného prováděcího nařízení vlády i včetně schémat obvodů (tj. včetně schémat zapojení).

Schémat rozváděčů nejsou podmínkou pro to, aby mohl být vypracován soupis stavebních prací, dodávek a služeb s výkazem výměr.

R–Projekt 07 Praha s.r.o. Ke Strašnické 8/1795, Praha 10 tel. 261 305 100, 261 305 101 email: jiri.padevet@projekt.cz	AKCE  Rekonstrukce kuchyně ZŠ Gen. Janouška Dygrýnova 1006/21 198 00, Praha 14 – Černý Most	VED.PROJ.		ING. JIŘÍ PADEVĚT	
		ZODP.PROJ.		JIŘÍ FLOSMAN	
		SPOLUPR.			
		ZAK.Č.		0009 0112 40	
OBJEDNAVATEL MČ Praha 14 Bratři Venclíků 1073 198 21 Praha 9	VÝKRES  Hlavní rozvaděč RG01 okruhy gastro	STUPEŇ DSP+DPS		D.1.4 E 15	VÝKRES
		FORM.			
		MĚŘ.: 1:N			
		DATUM 10/2023			
				PROFESE	

	1	2	3	4	5	6	7	8	9	10	11	12	13	14	15	16	17	
A																		A
B																		B
C																		C
D																		D
E																		E
F																		F
G																		G
H																		H
I																		I
J																		J
K																		K
	1	2	3	4	5	6	7	8	9	10	11	12	13	14	15	16	17	

ROZVADĚČ RG01

DRUH ROZVADĚČE

ROZMĚRY

POLOHA

POŽÁRNÍ KLASIFIKACE

ZKRATOVÁ ODOLNOST

KRYTÍ

PŘÍVOD

VÝVODY

BARVA

: OCELOPLECHOVÝ

: 800/1560/262.5, případně 600x2000x300

: VESTAVNÝ

: EI30DP1

: I<sub>ks</sub> = 25kA

: IP43/20

: ZESPODA

: NAHORU/DOLŮ

: RAL 7035 – ŠEDÁ

NAPÁJECÍ SÍŤ:

OCHRANA PŘED NEB.DOTYKOVÝM NAPĚTÍM

PROVEDENA DLE NORMY

ČSN 33 2000–4–41 ed.2 (8/ 2007)+Z1(4/ 2010):

ZÁKLADNÍ:

OCHRANNÁ OPATŘENÍ:

ZVÝŠENÁ:

DOPLŇKOVÁ:

3PEN,50Hz 400V/ 230V, TN–S

IZOLACÍ, KRYTY NEBO PŘEPÁŽKY (viz.odst.411)

AUT. ODPOJENÍ OD ZDROJE (viz.odst.412),

UZEMNĚNÍ,POSPOJENÍ (viz.odst.415.2)

DVOJITÁ NEBO ZESÍLENÁ IZOLACE

PROUDOVÝM CHRÁNIČEM (viz.odst. 415.1)


VNĚJŠÍ VLIVY DLE ČSN 33 200–5–51 ed.3 (4/ 2010)+Z1(1/ 2014)

BEZPEČNOSTNÍ TABULKY :


0102 – POZOR, NAPĚTÍ ŽIVOTU NEBEZPEČNÉ

4301 – NEHAS VODOU ANI PĚNOVÝMI PŘÍSTROJI


Vypracoval: JIŘÍ FLOSMAN	AKCE: Rekonstrukce kuchyně ZŠ Gen. Janouška		Investor:	Listů: 17
Kontroloval: JIŘÍ FLOSMAN			Obsah:	List:
Datum : 10/2023			ROZVADĚČ RG01	2

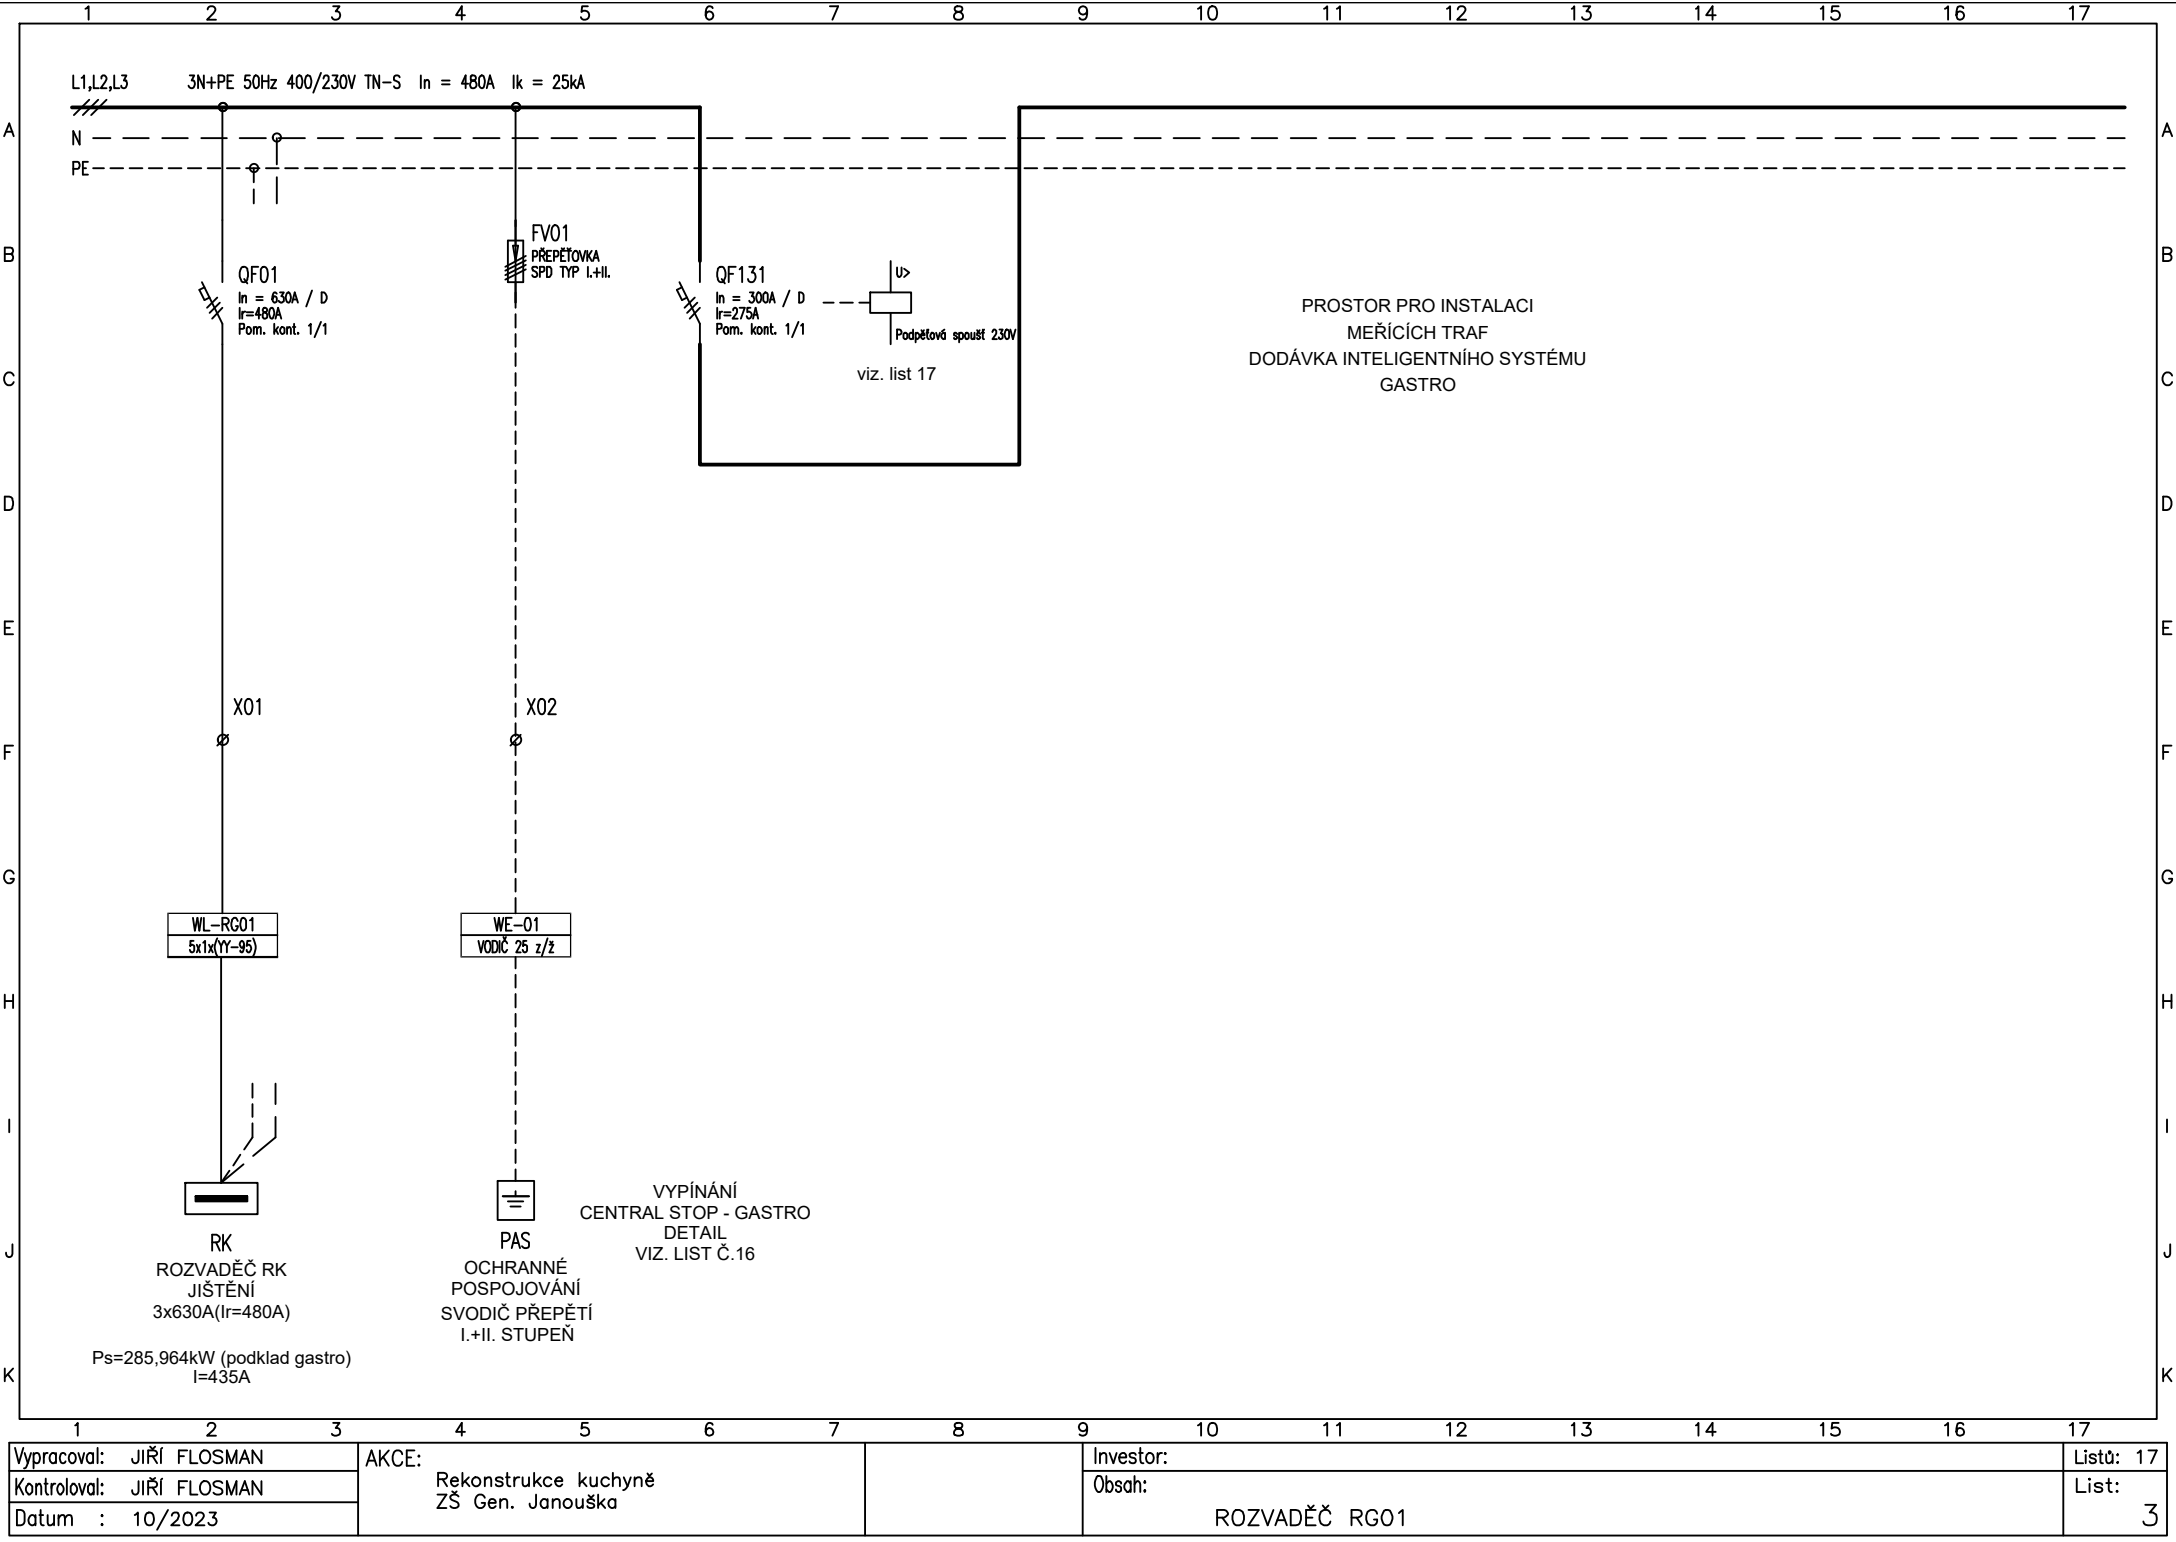

Vypracoval: JIŘÍ FLOSMAN	AKCE: Rekonstrukce kuchyně ZŠ Gen. Janouška	Investor:	Listů: 17
Kontroloval: JIŘÍ FLOSMAN		Obsah:	List:
Datum : 10/2023		ROZVADĚČ RG01	3

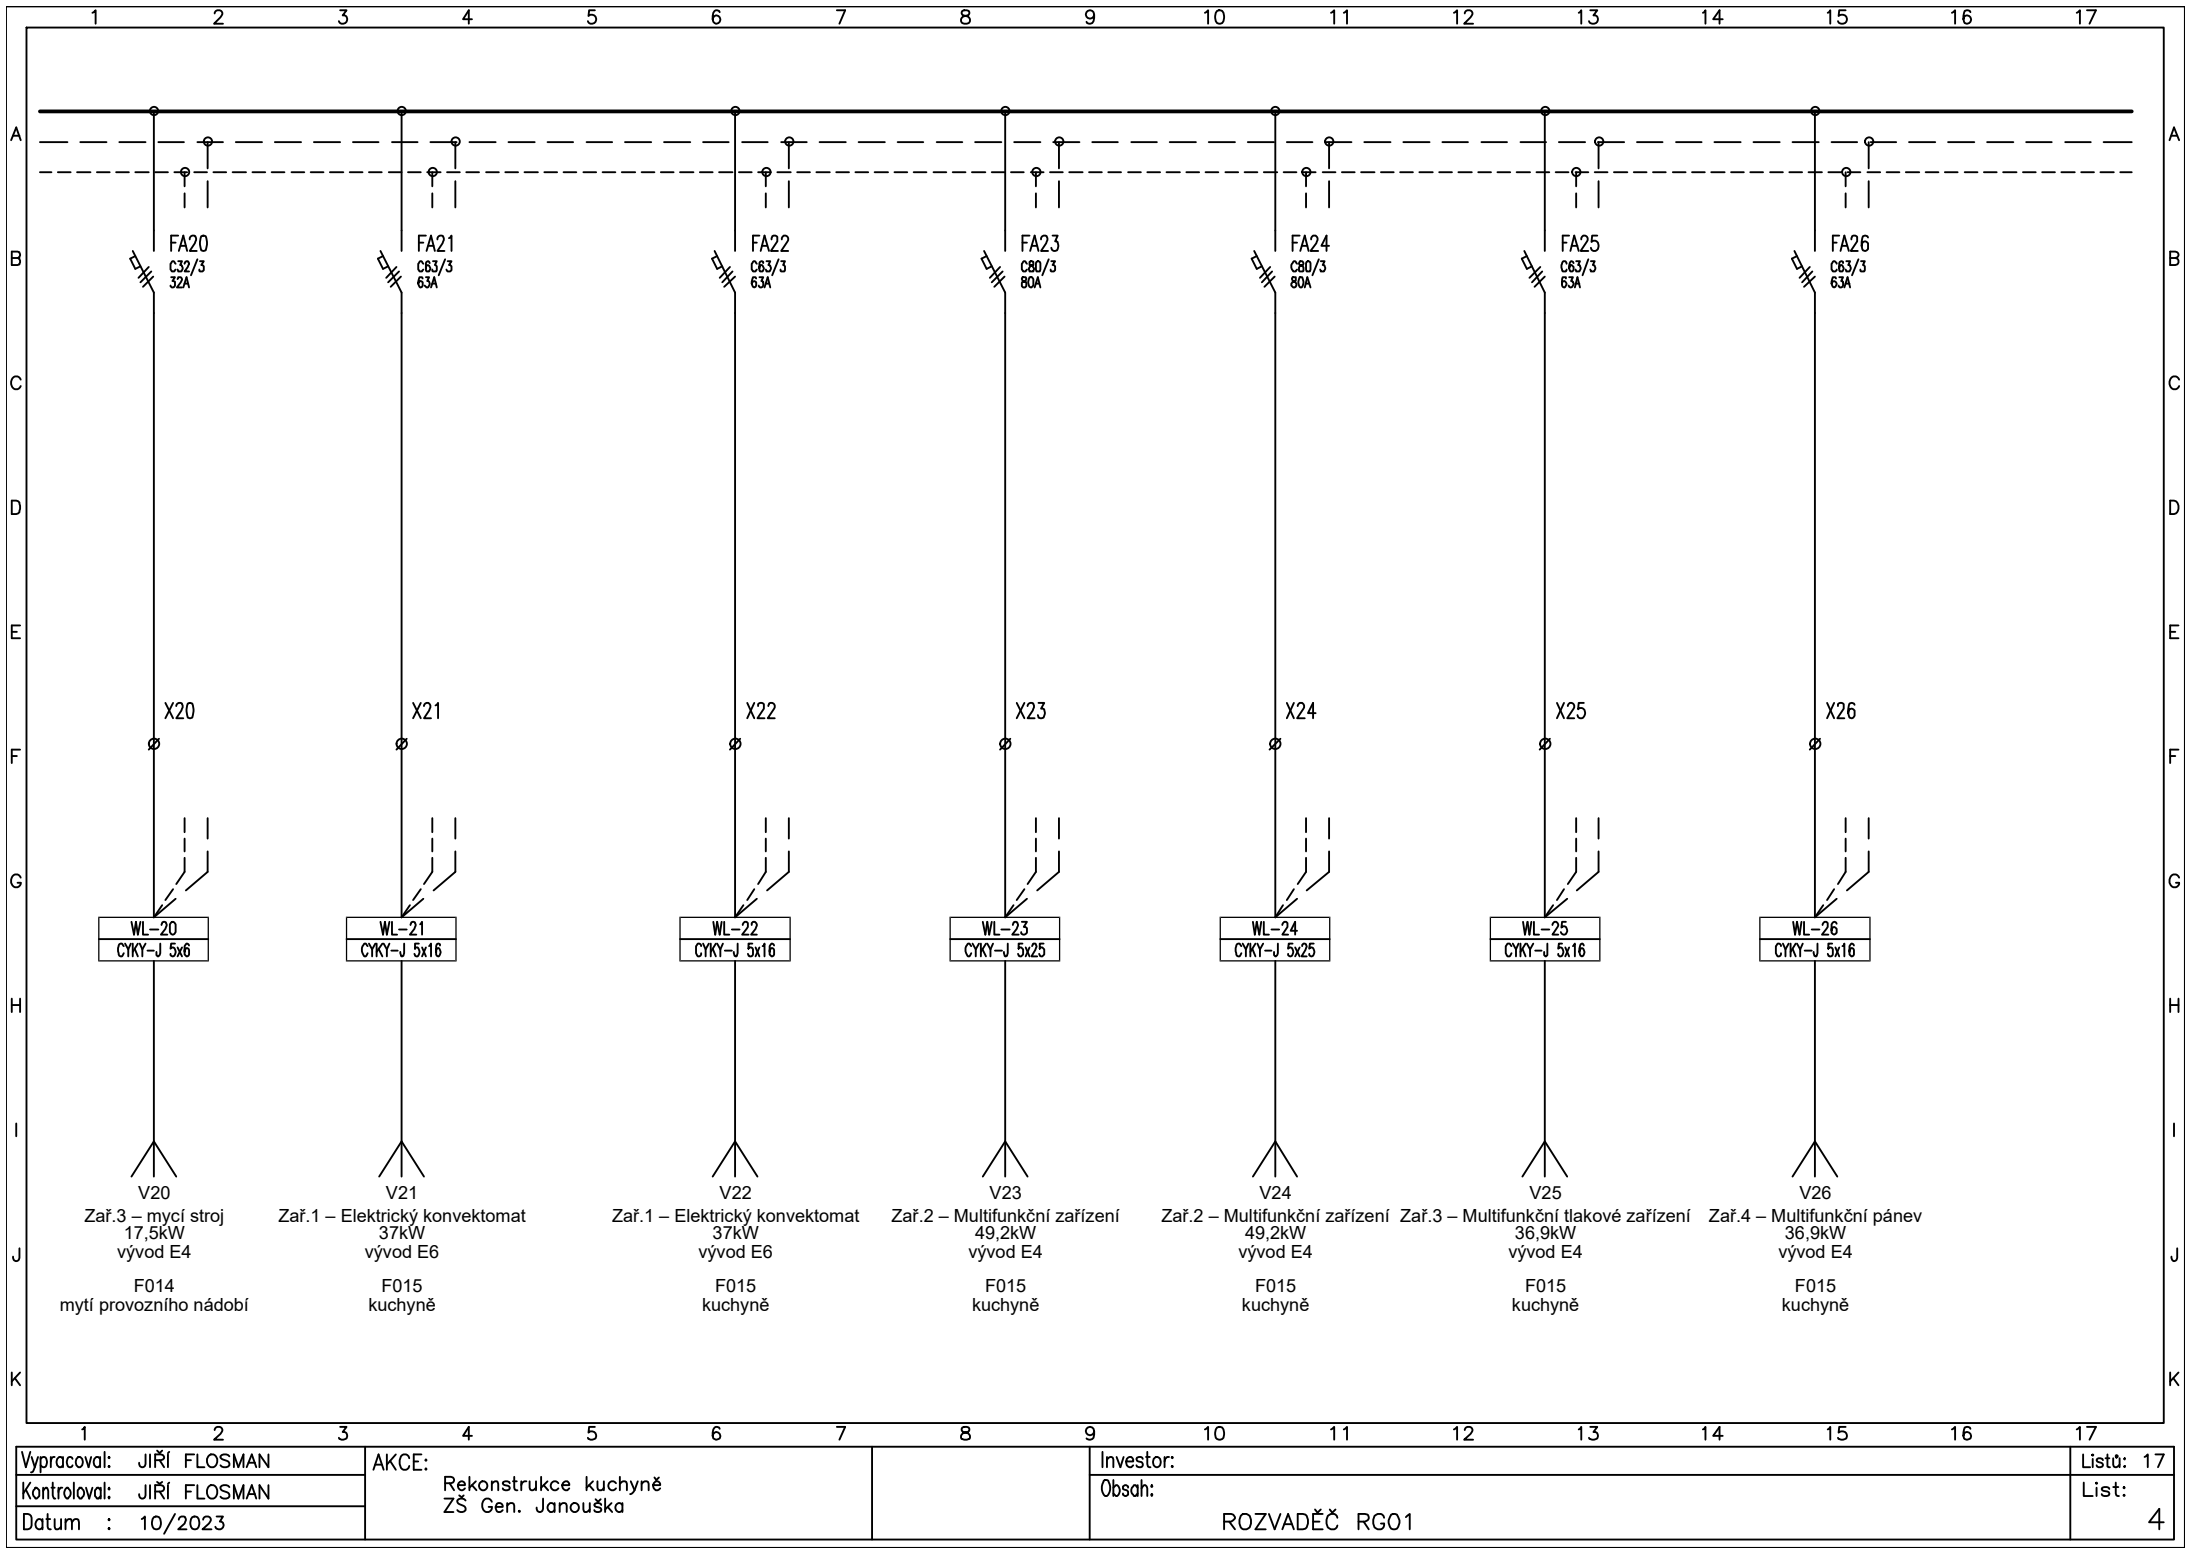


Vypracoval: JIŘÍ FLOSMAN	AKCE: Rekonstrukce kuchyně ZŠ Gen. Janouška	Investor:	Listů: 17
Kontroloval: JIŘÍ FLOSMAN		Obsah:	List:
Datum : 10/2023		ROZVADĚČ RG01	4

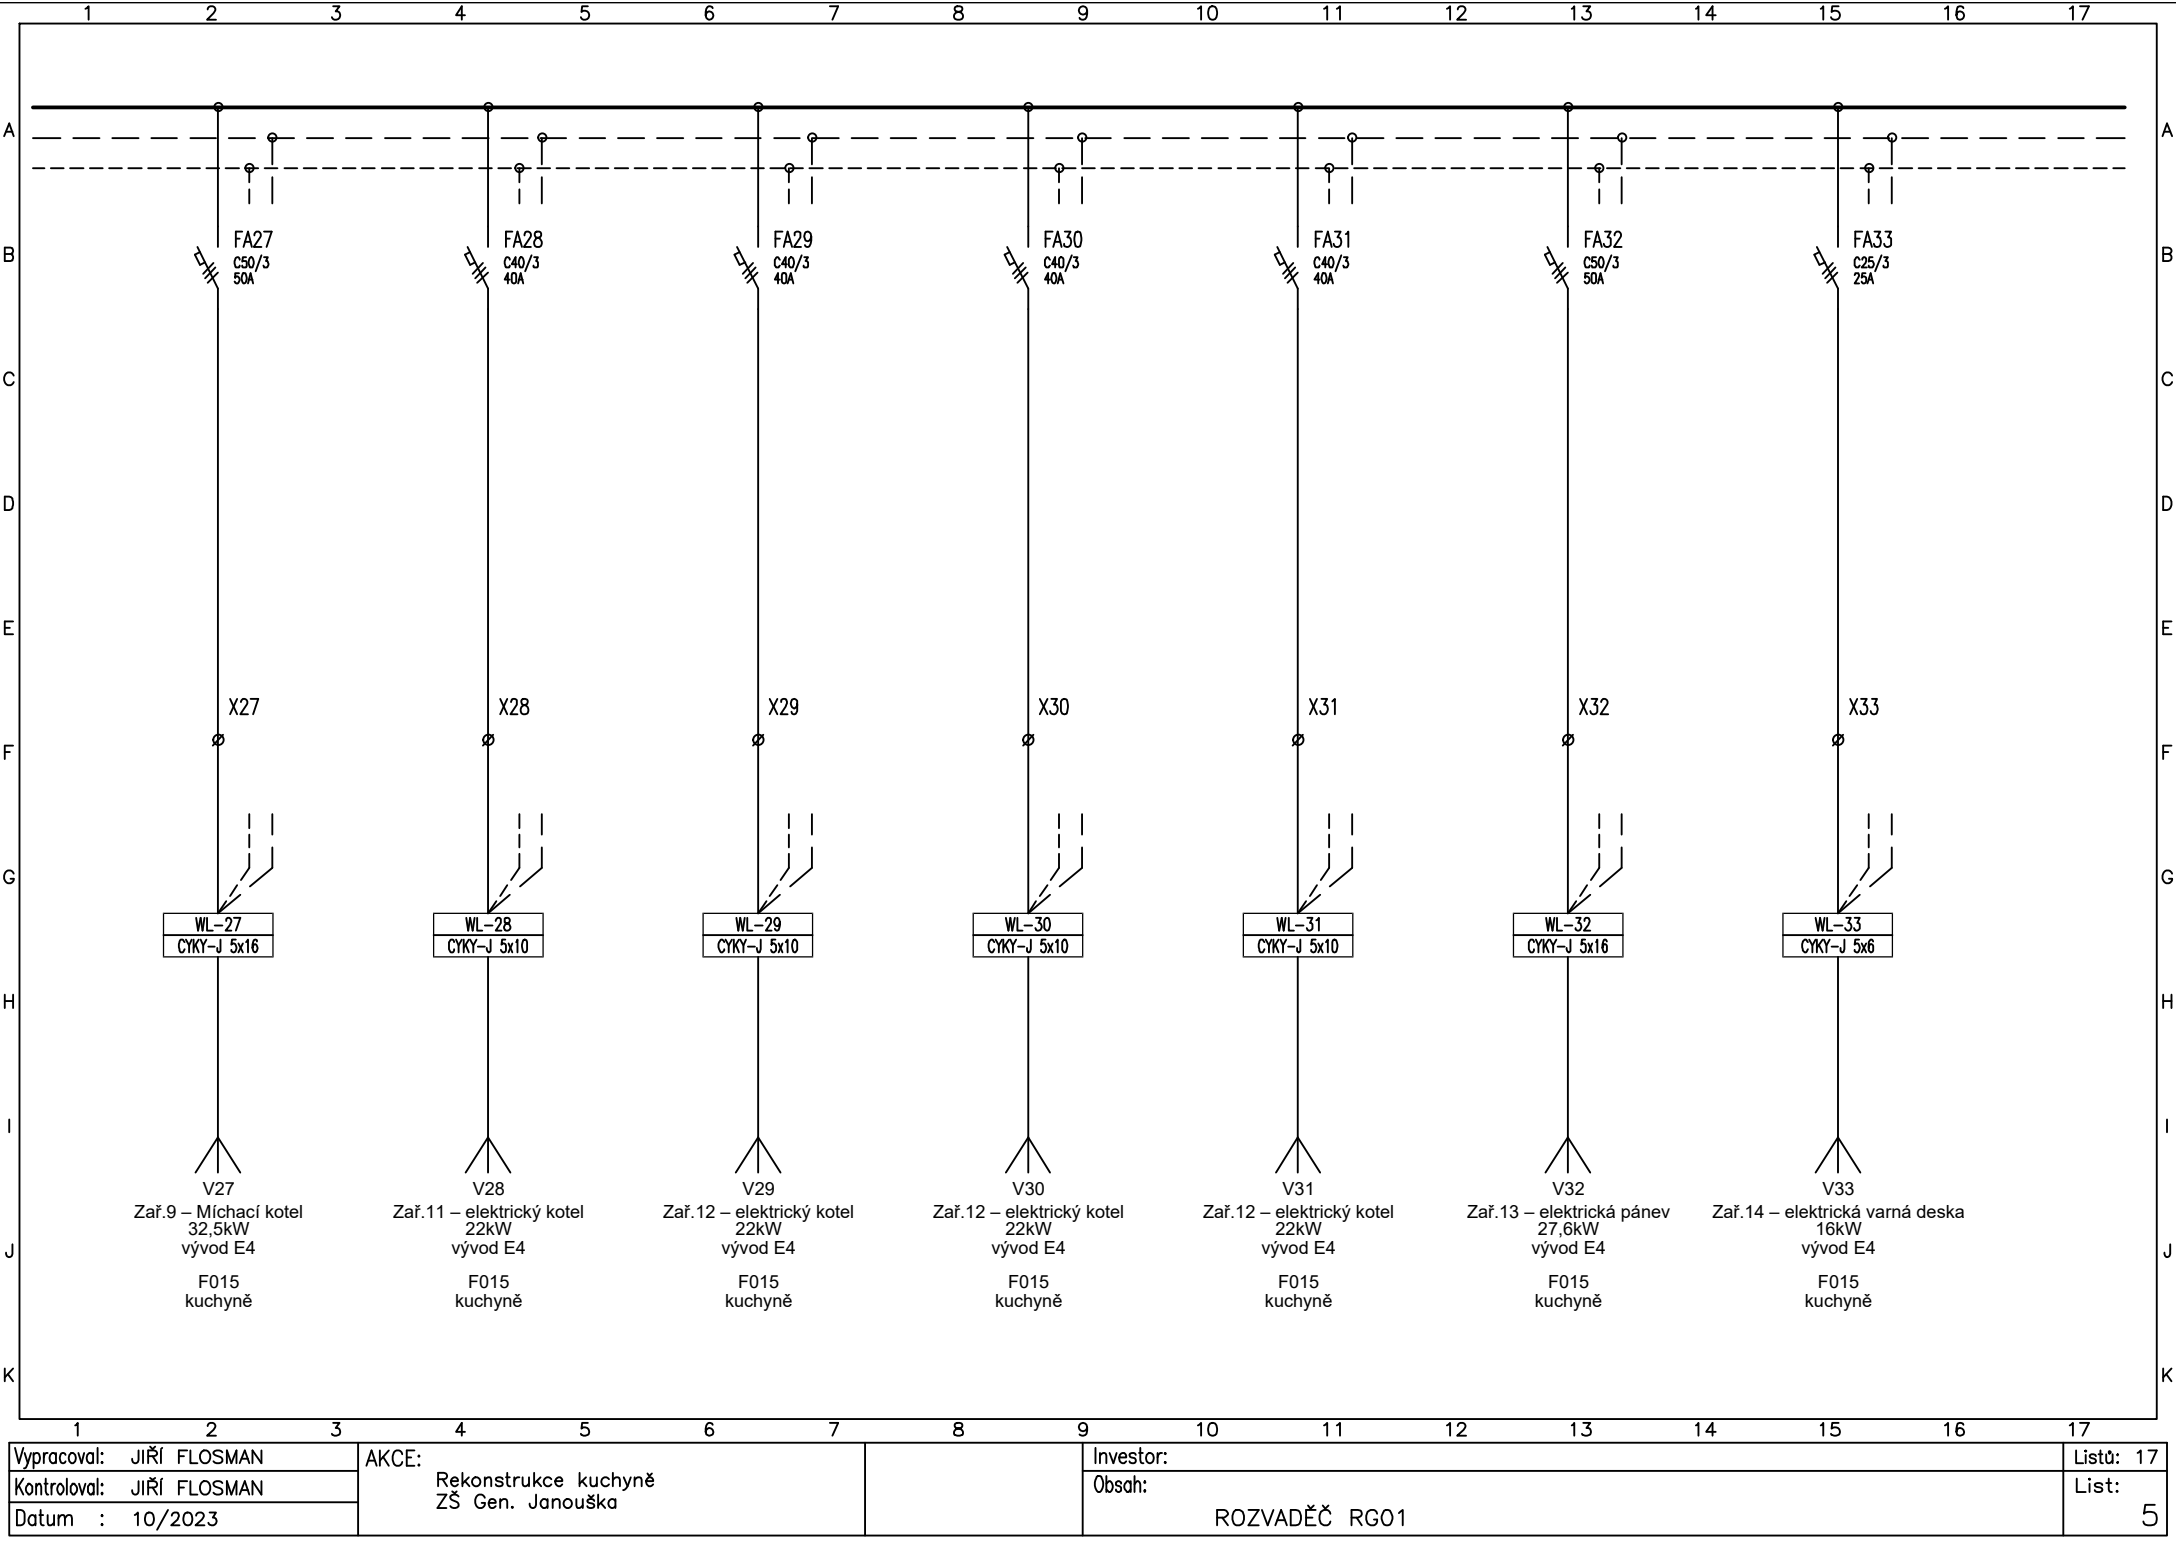


Vypracoval: JIŘÍ FLOSMAN	AKCE: Rekonstrukce kuchyně ZŠ Gen. Janouška	Investor:	Listů: 17
Kontroloval: JIŘÍ FLOSMAN		Obsah:	List:
Datum : 10/2023		ROZVADĚČ RG01	5



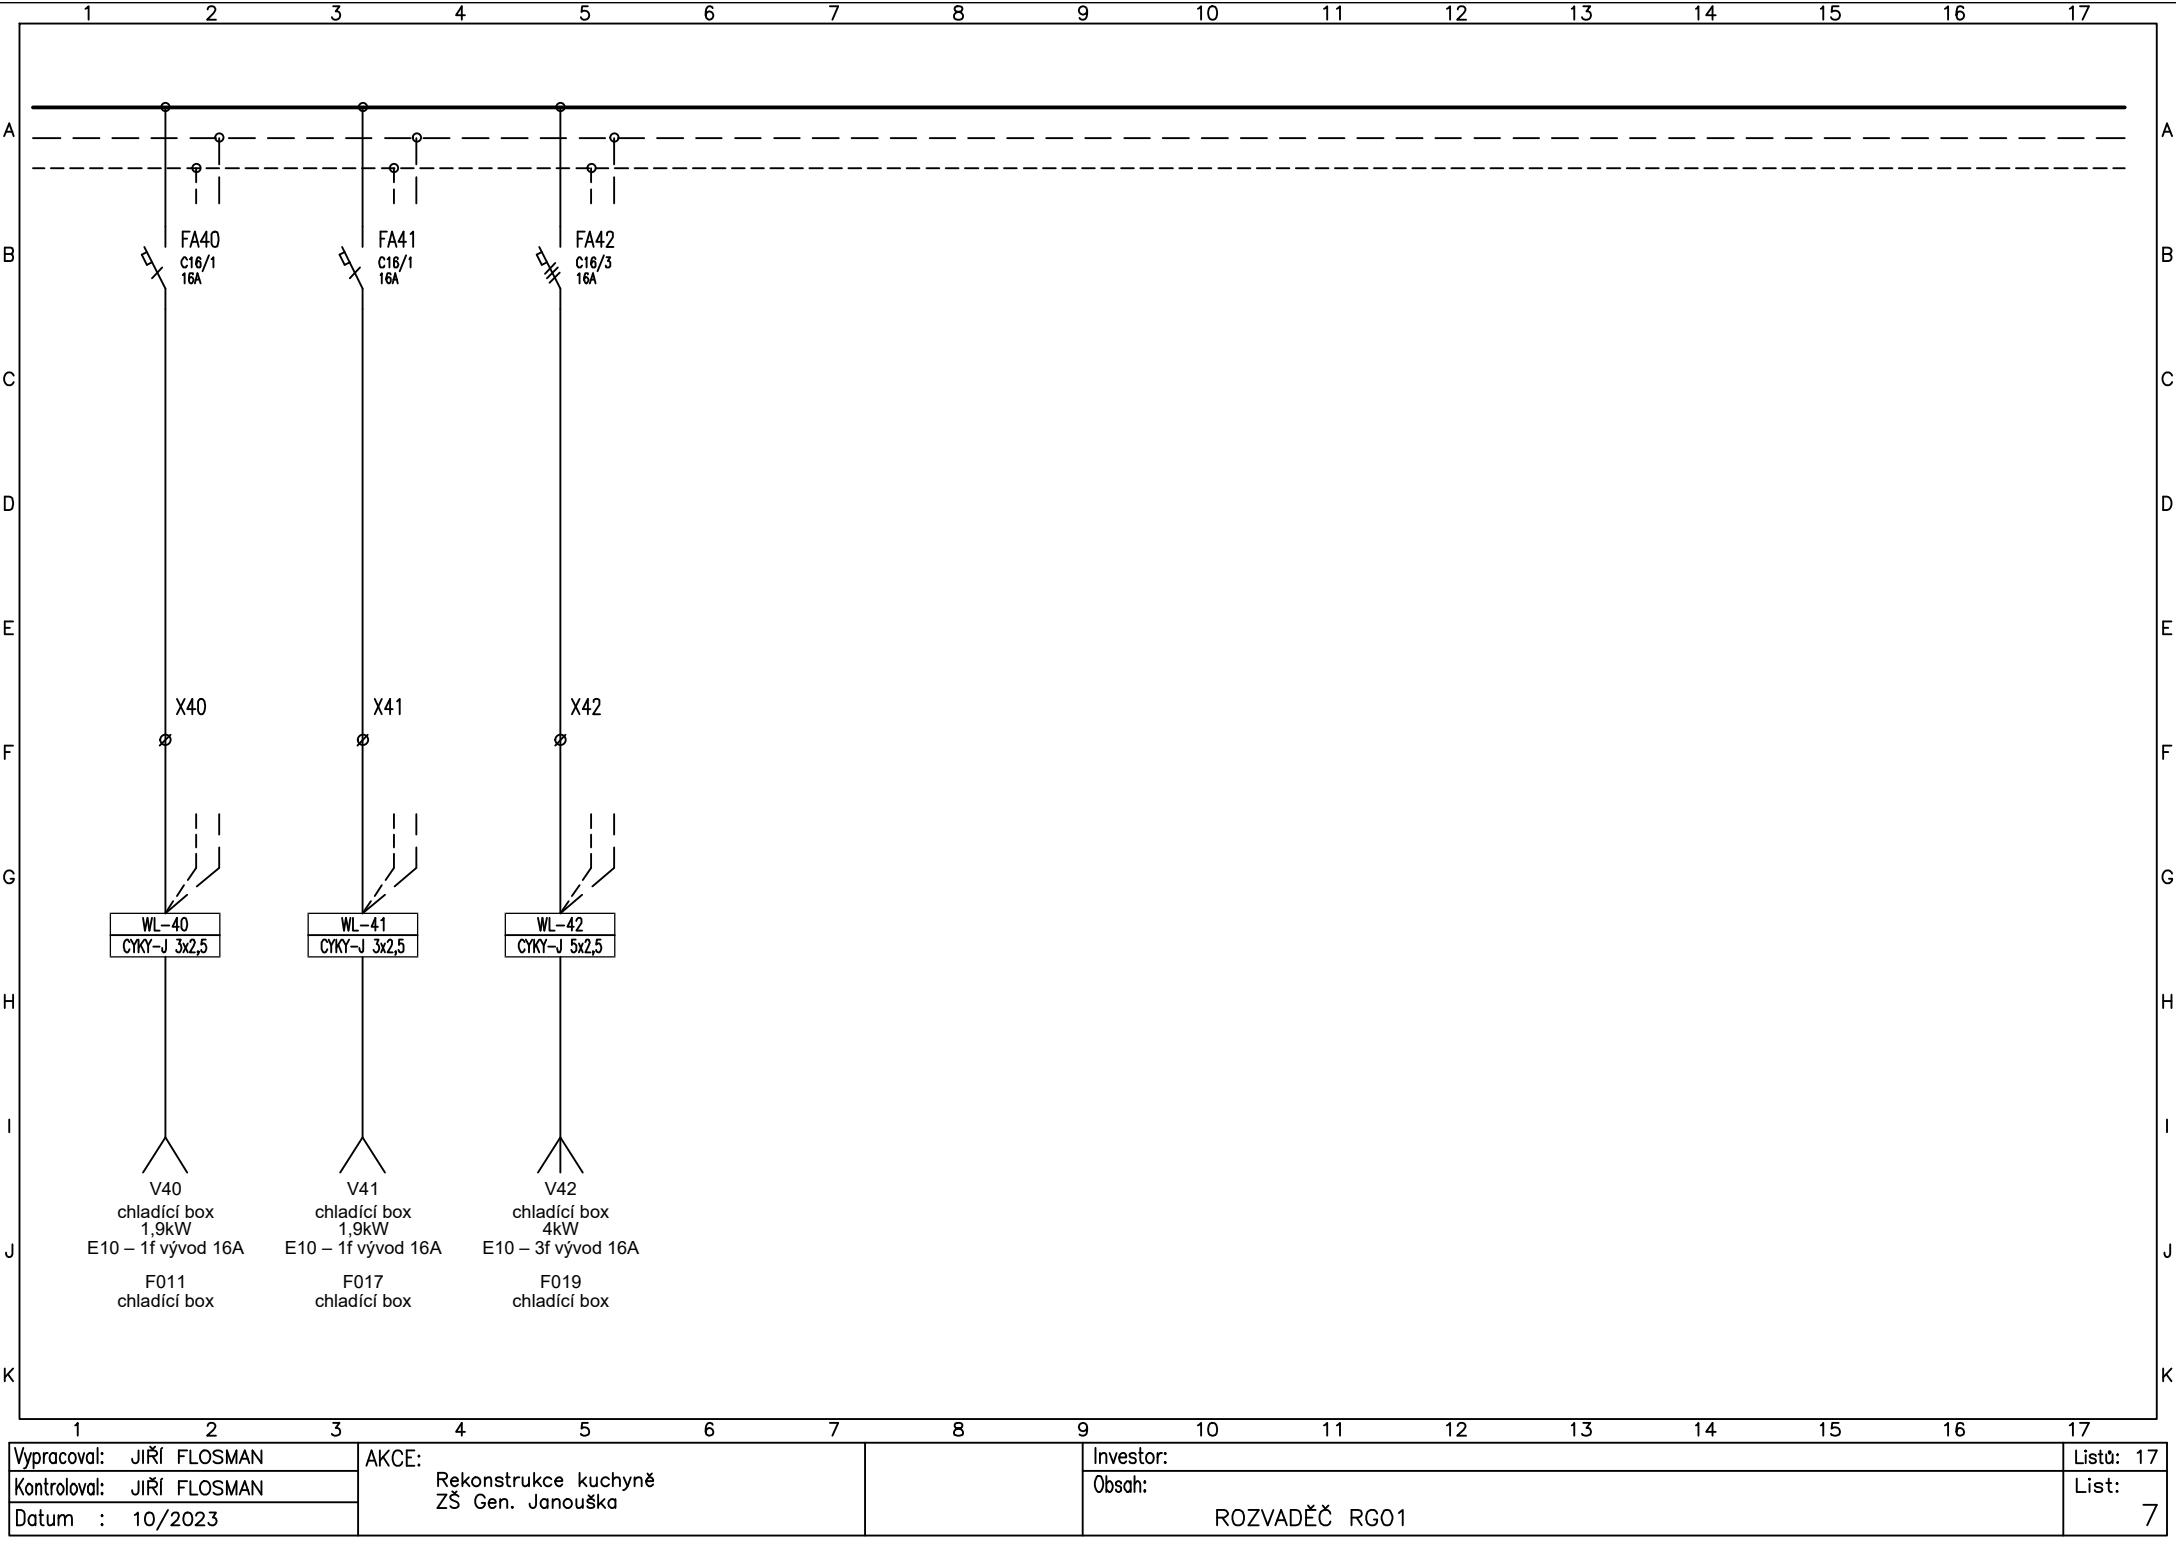


Vypracoval: JIŘÍ FLOSMAN	AKCE: Rekonstrukce kuchyně ZŠ Gen. Janouška	Investor:	Listů: 17
Kontroloval: JIŘÍ FLOSMAN		Obsah:	List:
Datum : 10/2023		ROZVADĚČ RG01	7

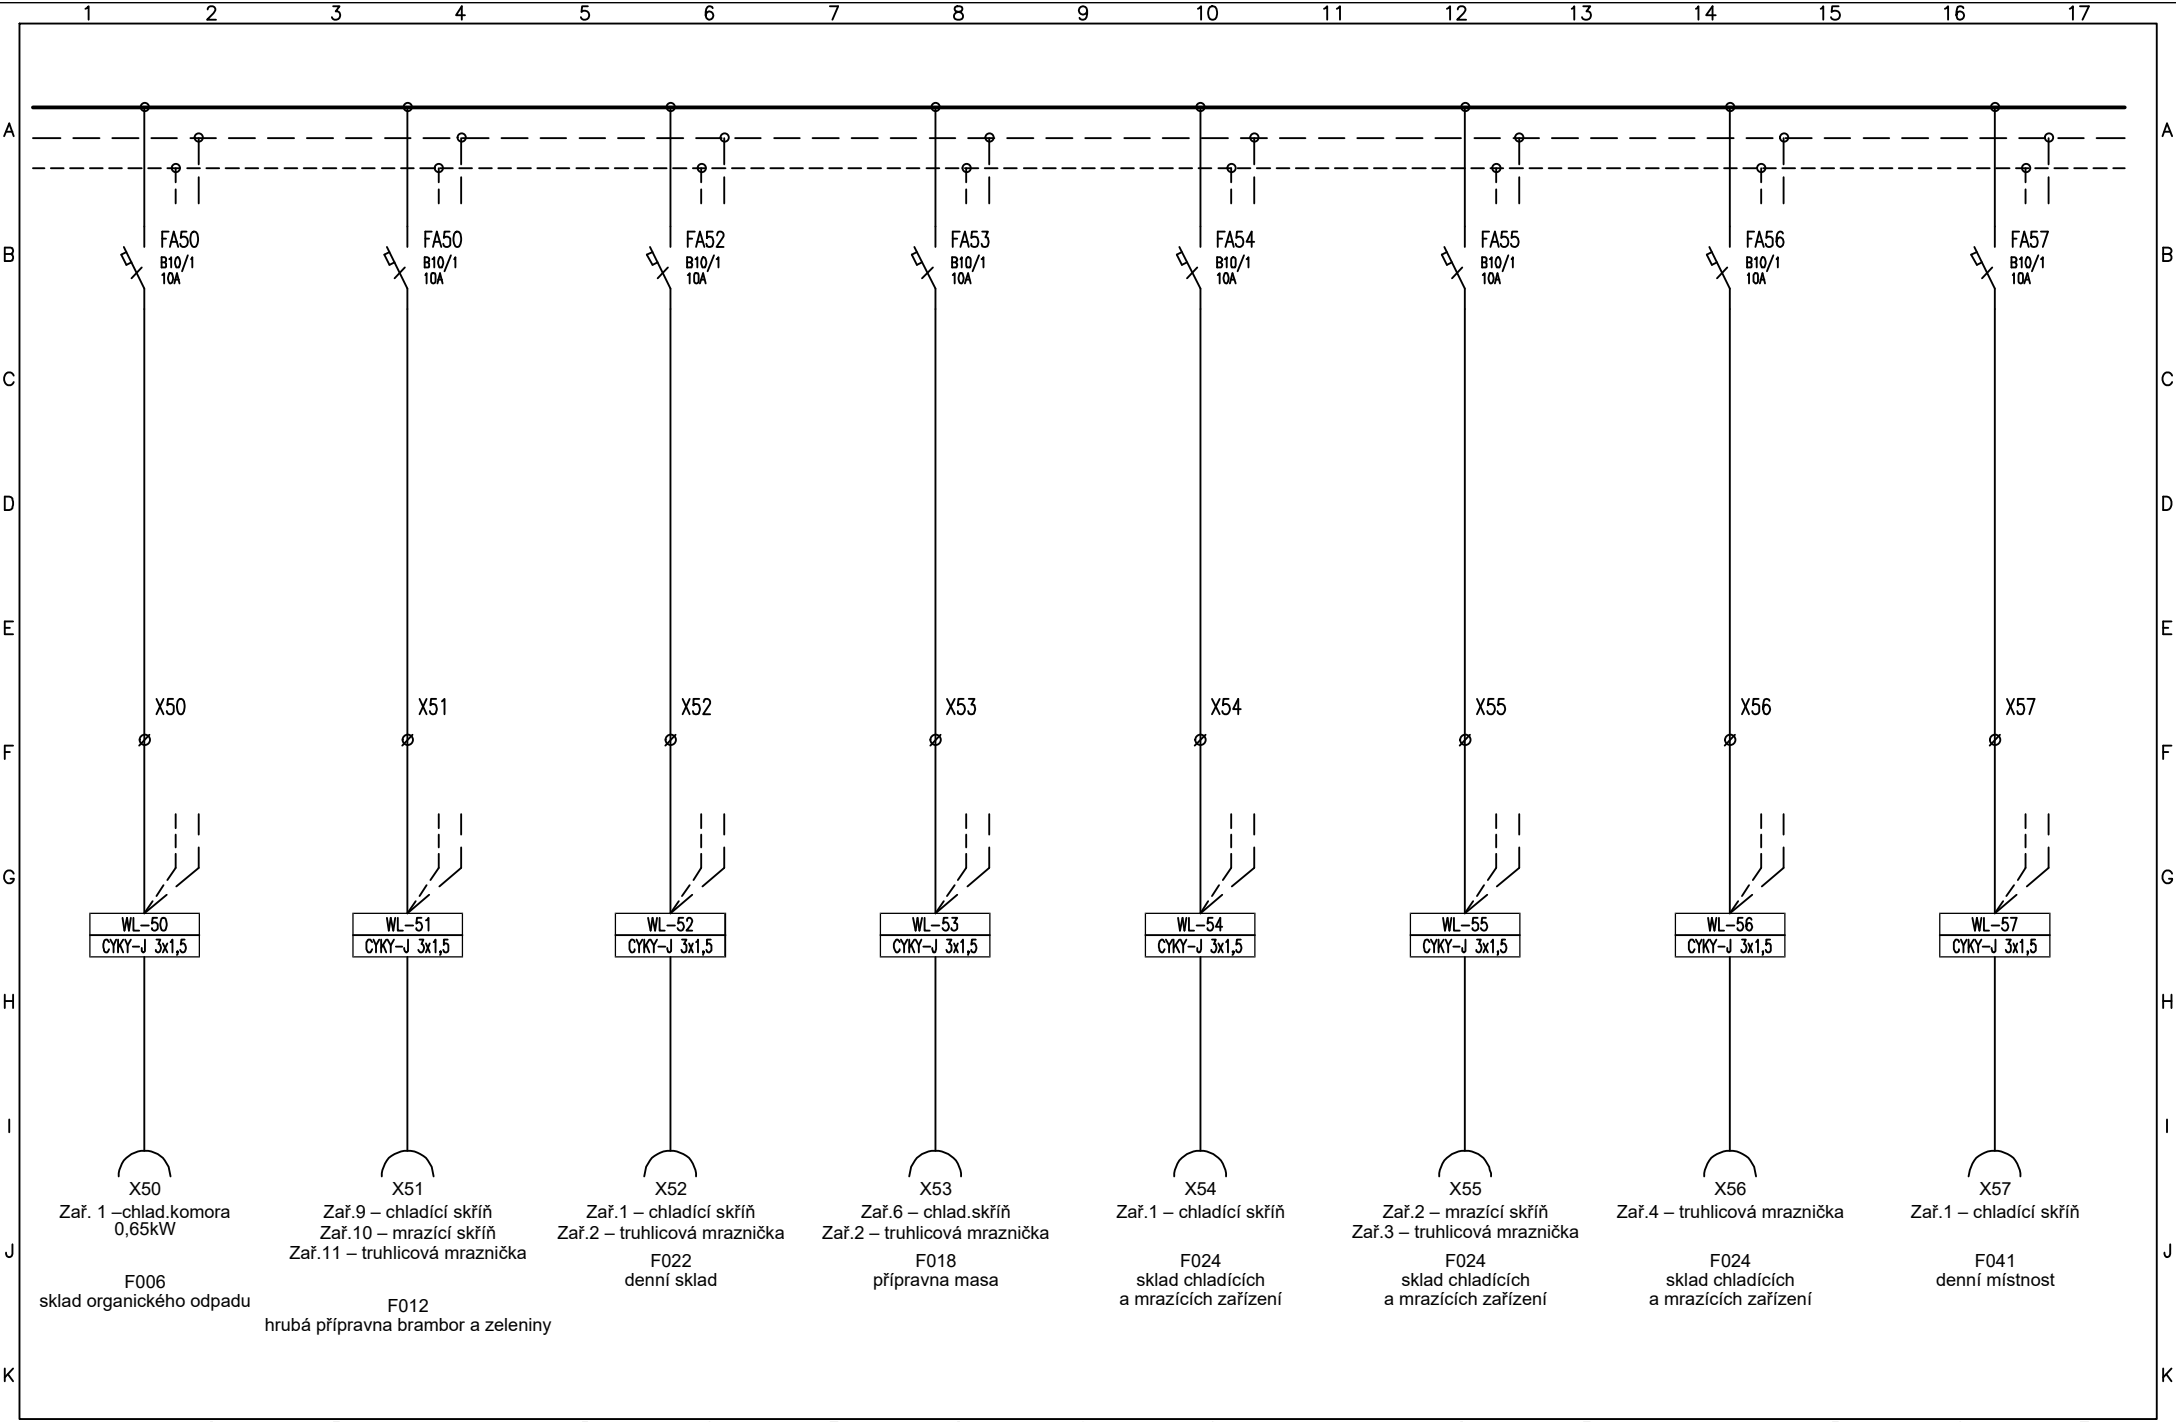


Vypracoval: JIŘÍ FLOSMAN	AKCE: Rekonstrukce kuchyně ZŠ Gen. Janouška	Investor:	Listů: 17
Kontroloval: JIŘÍ FLOSMAN		Obsah:	List:
Datum : 10/2023		ROZVADĚČ RG01	8



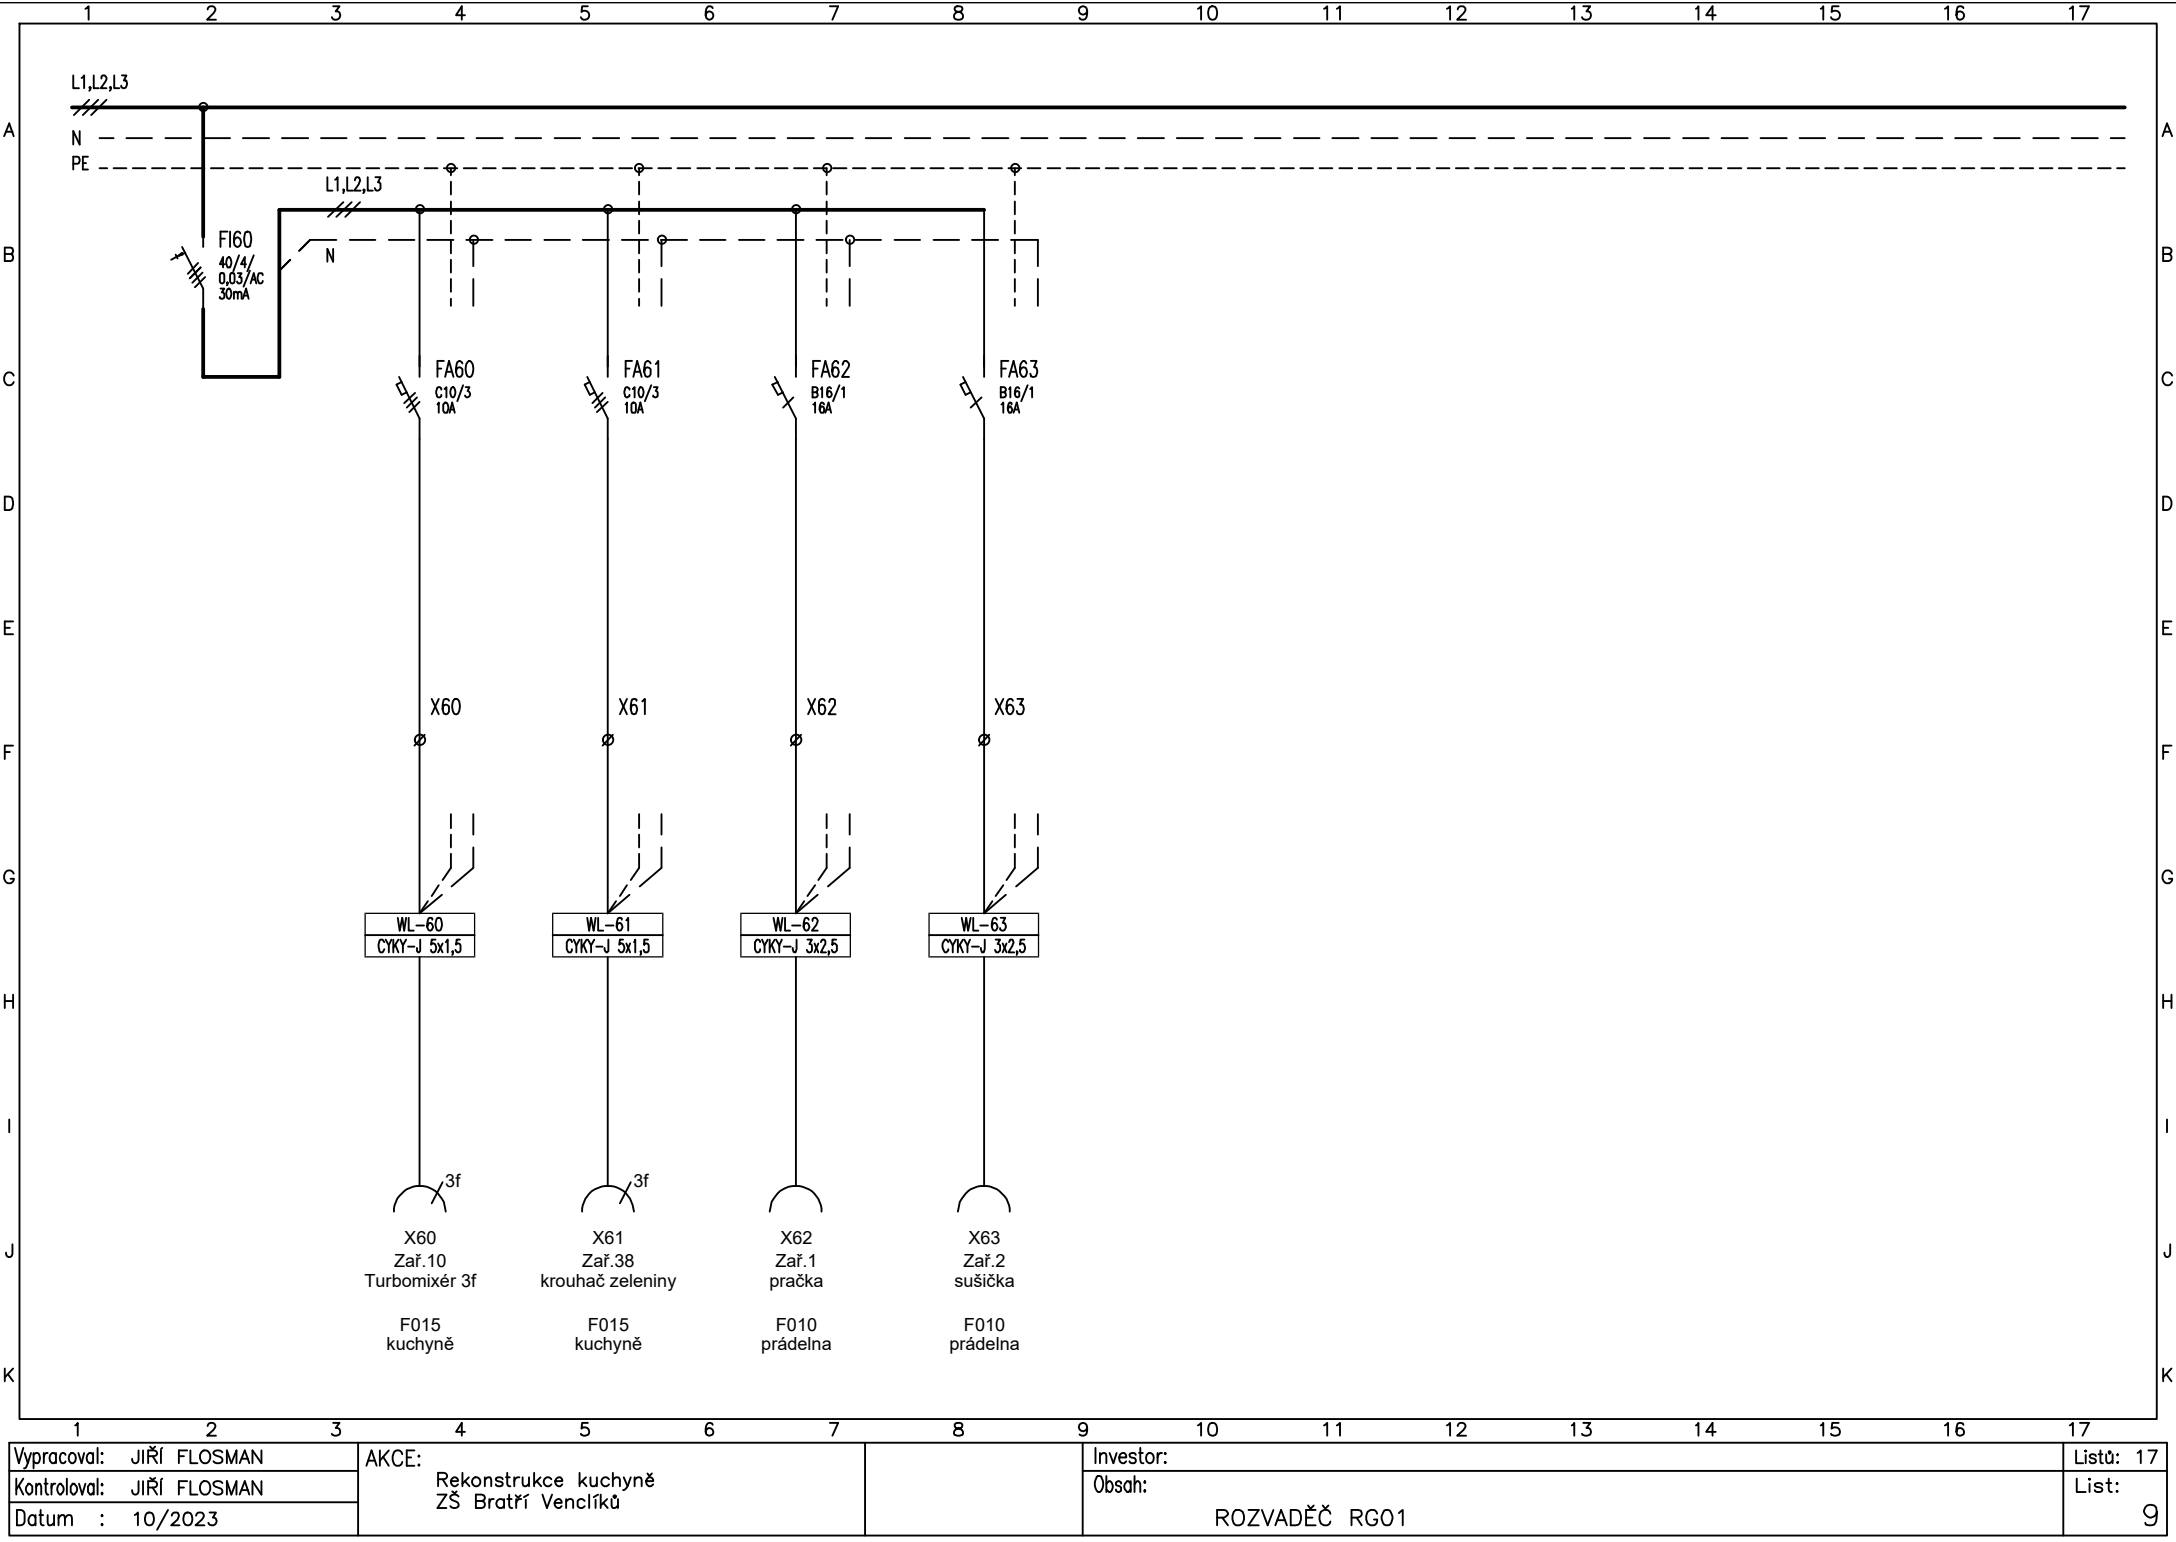


Vypracoval: JIŘÍ FLOSMAN	AKCE: Rekonstrukce kuchyně ZŠ Bratří Venclíků	Investor:	Listů: 17
Kontroloval: JIŘÍ FLOSMAN		Obsah:	List:
Datum : 10/2023		ROZVADĚČ RG01	9

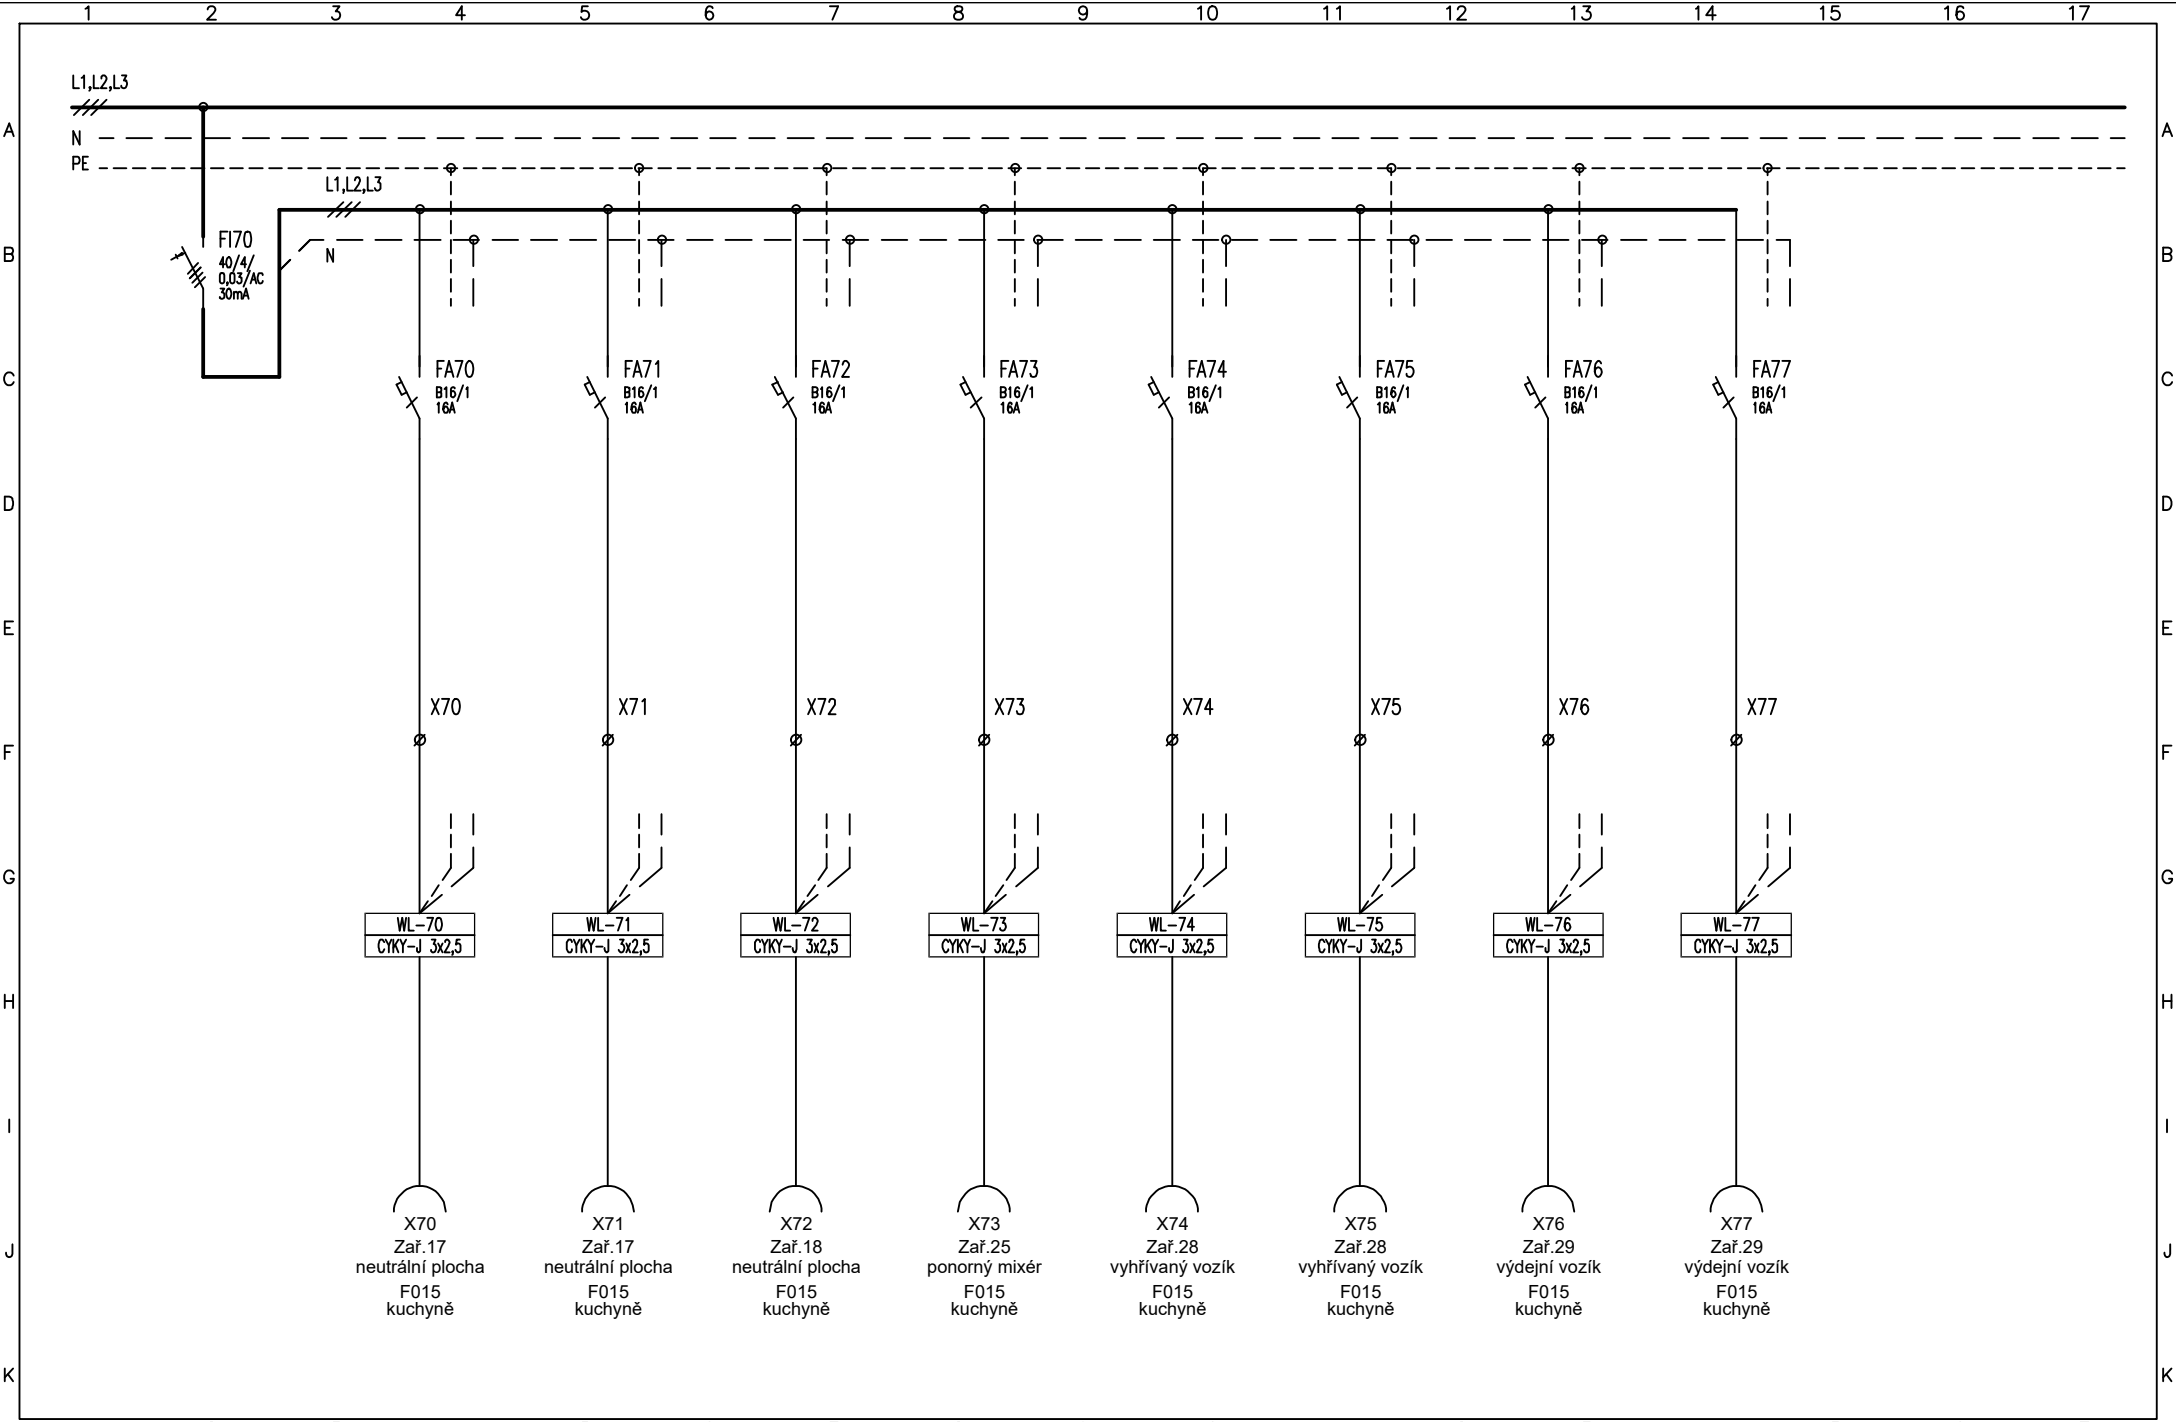


1	2	3	4	5	6	7	8	9	10	11	12	13	14	15	16	17
Vypracoval: JIŘÍ FLOSMAN			AKCE: Rekonstrukce kuchyně ZŠ Bratří Venclíků				Investor:									Listů: 17
Kontroloval: JIŘÍ FLOSMAN				Obsah:									List:			
Datum : 10/2023				ROZVADĚČ RG01									10			




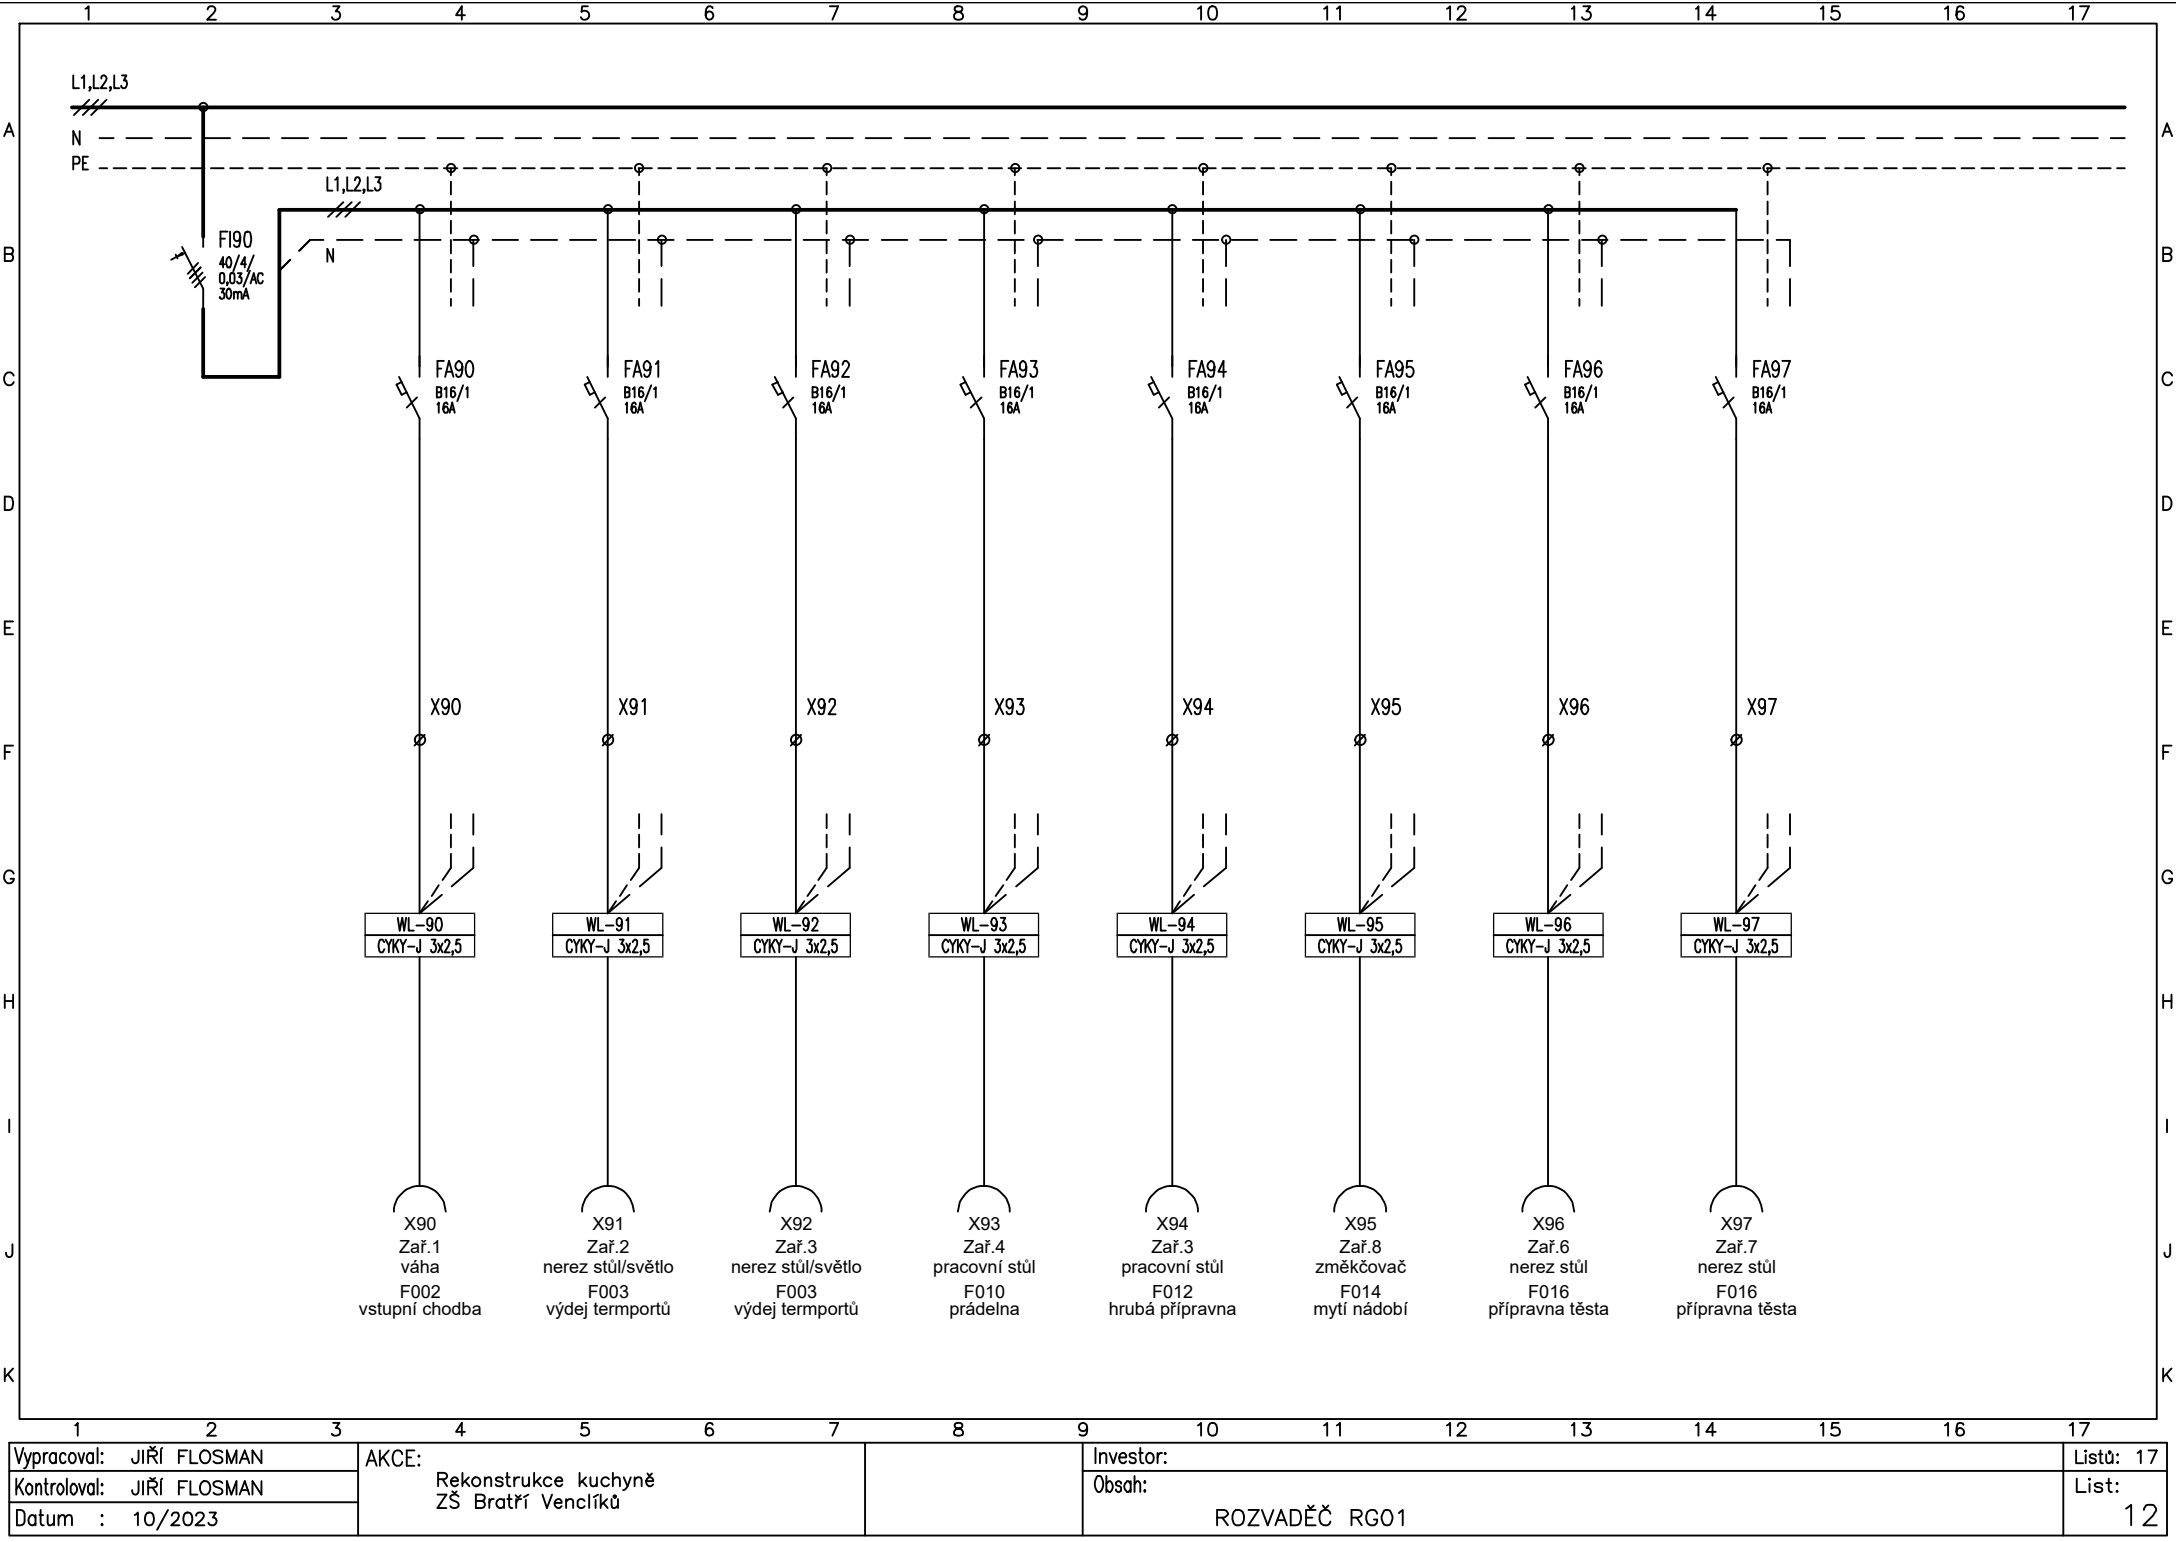


Vypracoval: JIŘÍ FLOSMAN	AKCE: Rekonstrukce kuchyně ZŠ Bratří Venclíků	Investor:	Listů: 17
Kontroloval: JIŘÍ FLOSMAN		Obsah:	List:
Datum : 10/2023		ROZVADĚČ RG01	12

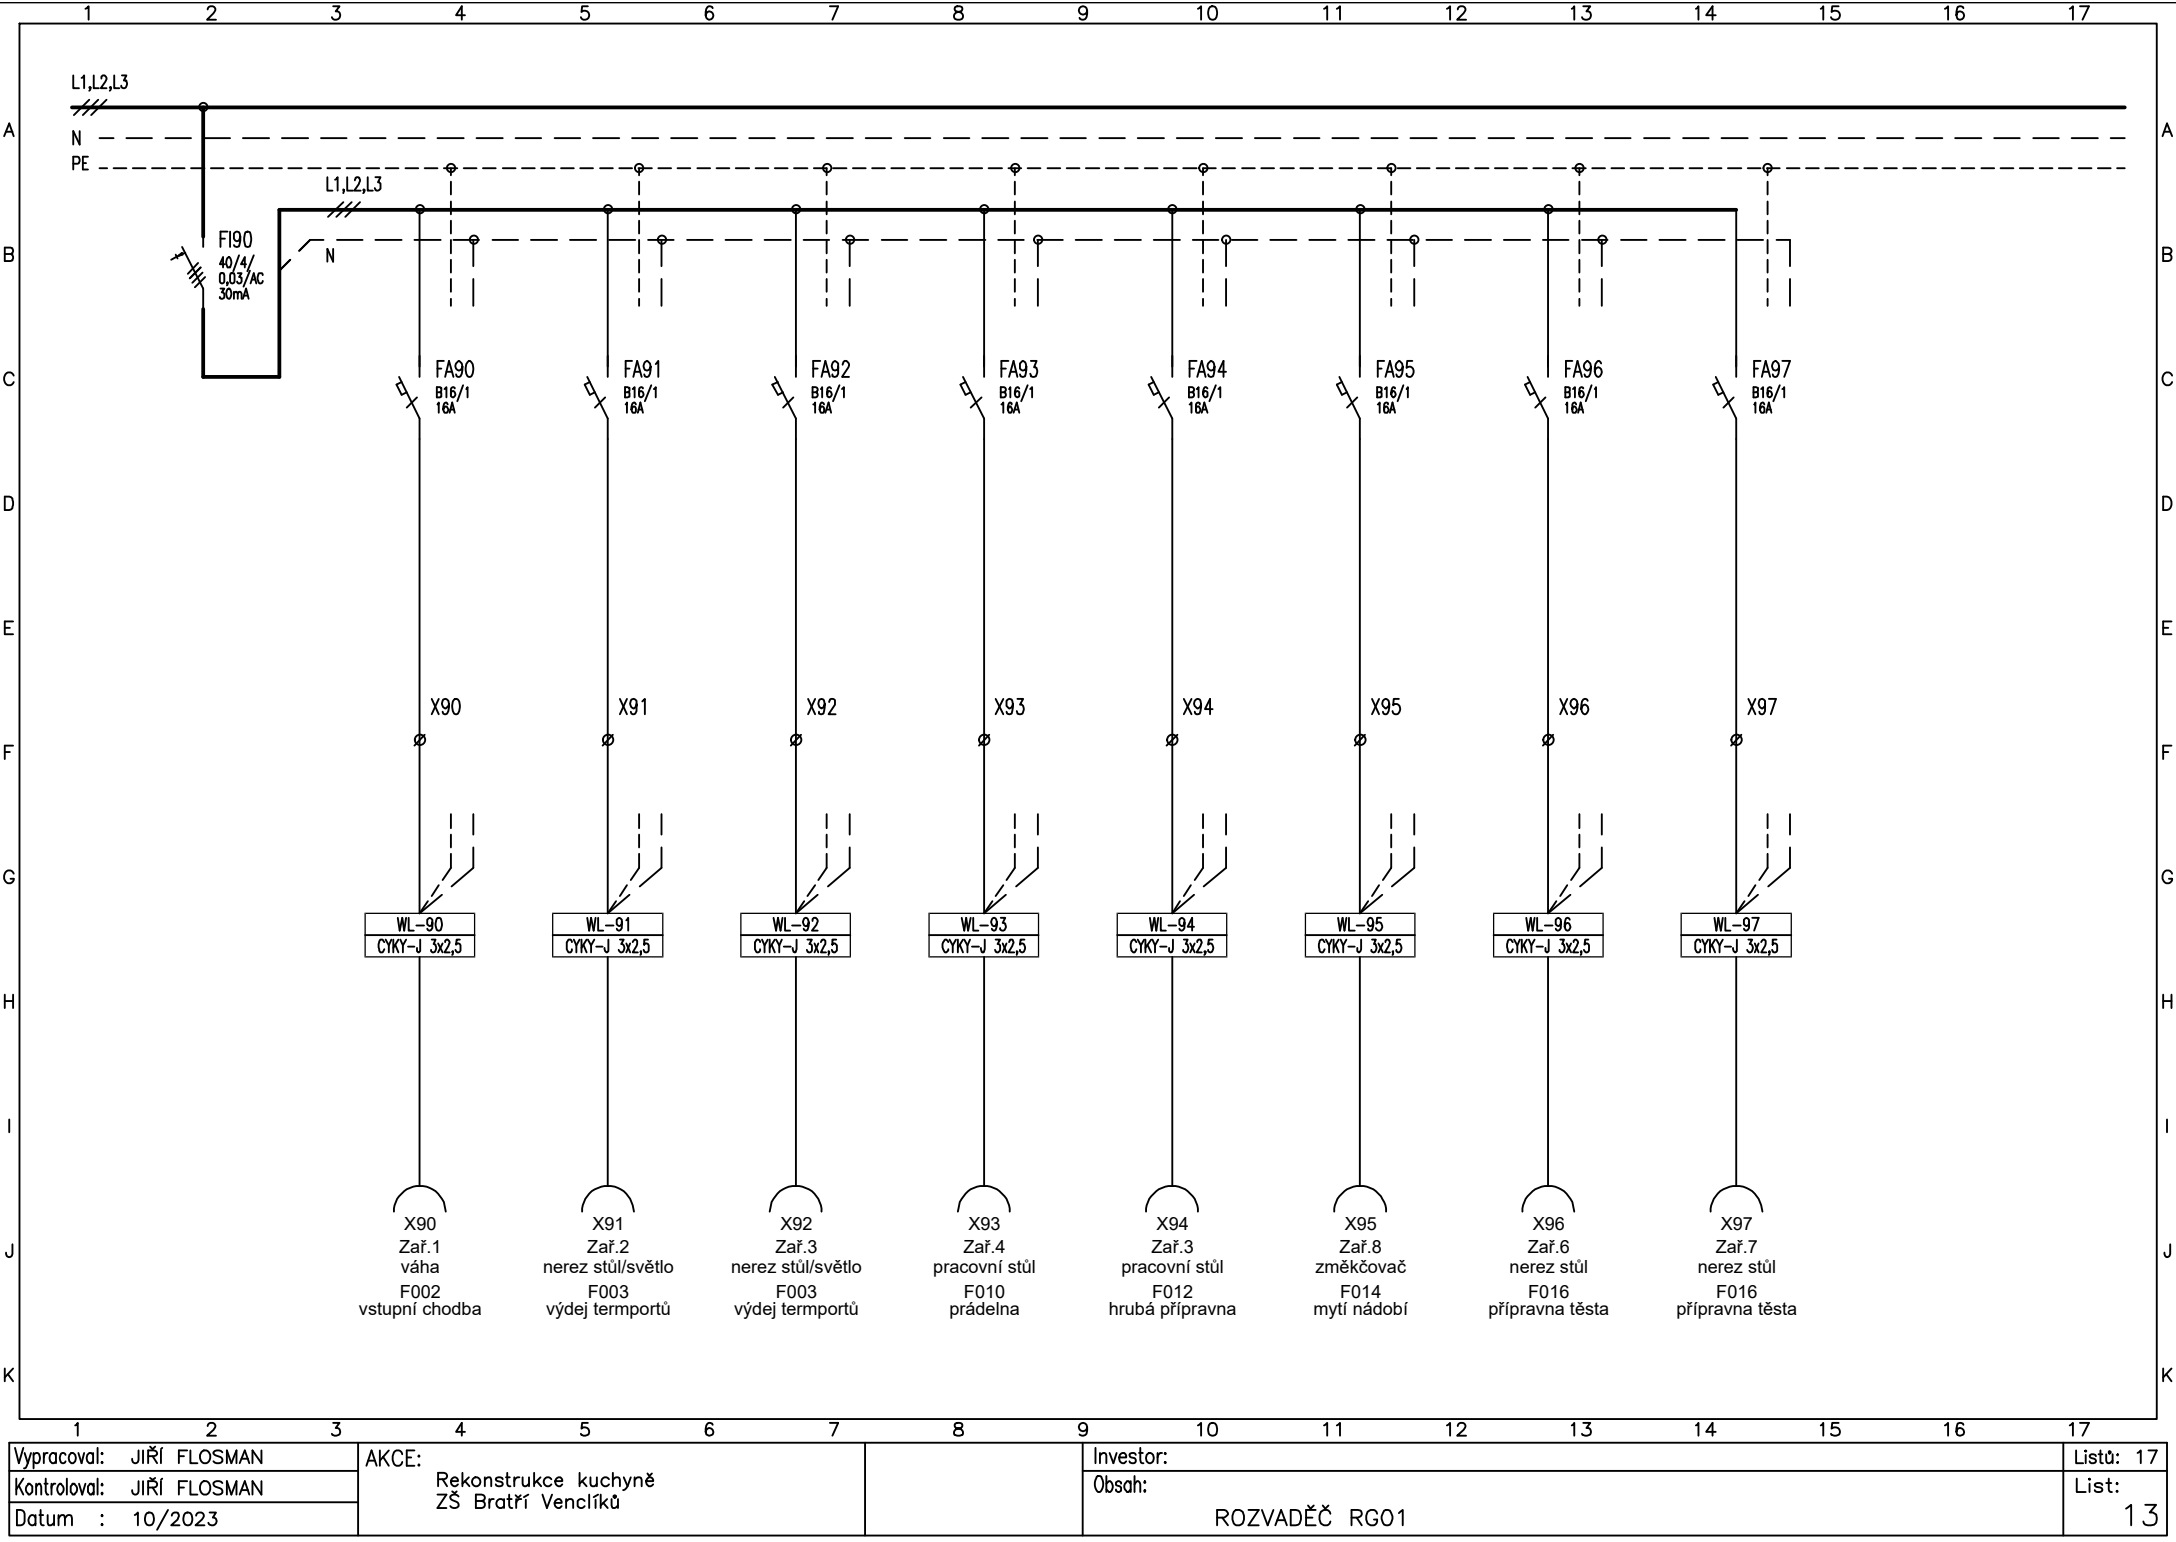


Vypracoval: JIŘÍ FLOSMAN	AKCE: Rekonstrukce kuchyně ZŠ Bratří Venclíků	Investor:	Listů: 17
Kontroloval: JIŘÍ FLOSMAN		Obsah:	List:
Datum : 10/2023		ROZVADĚČ RG01	13

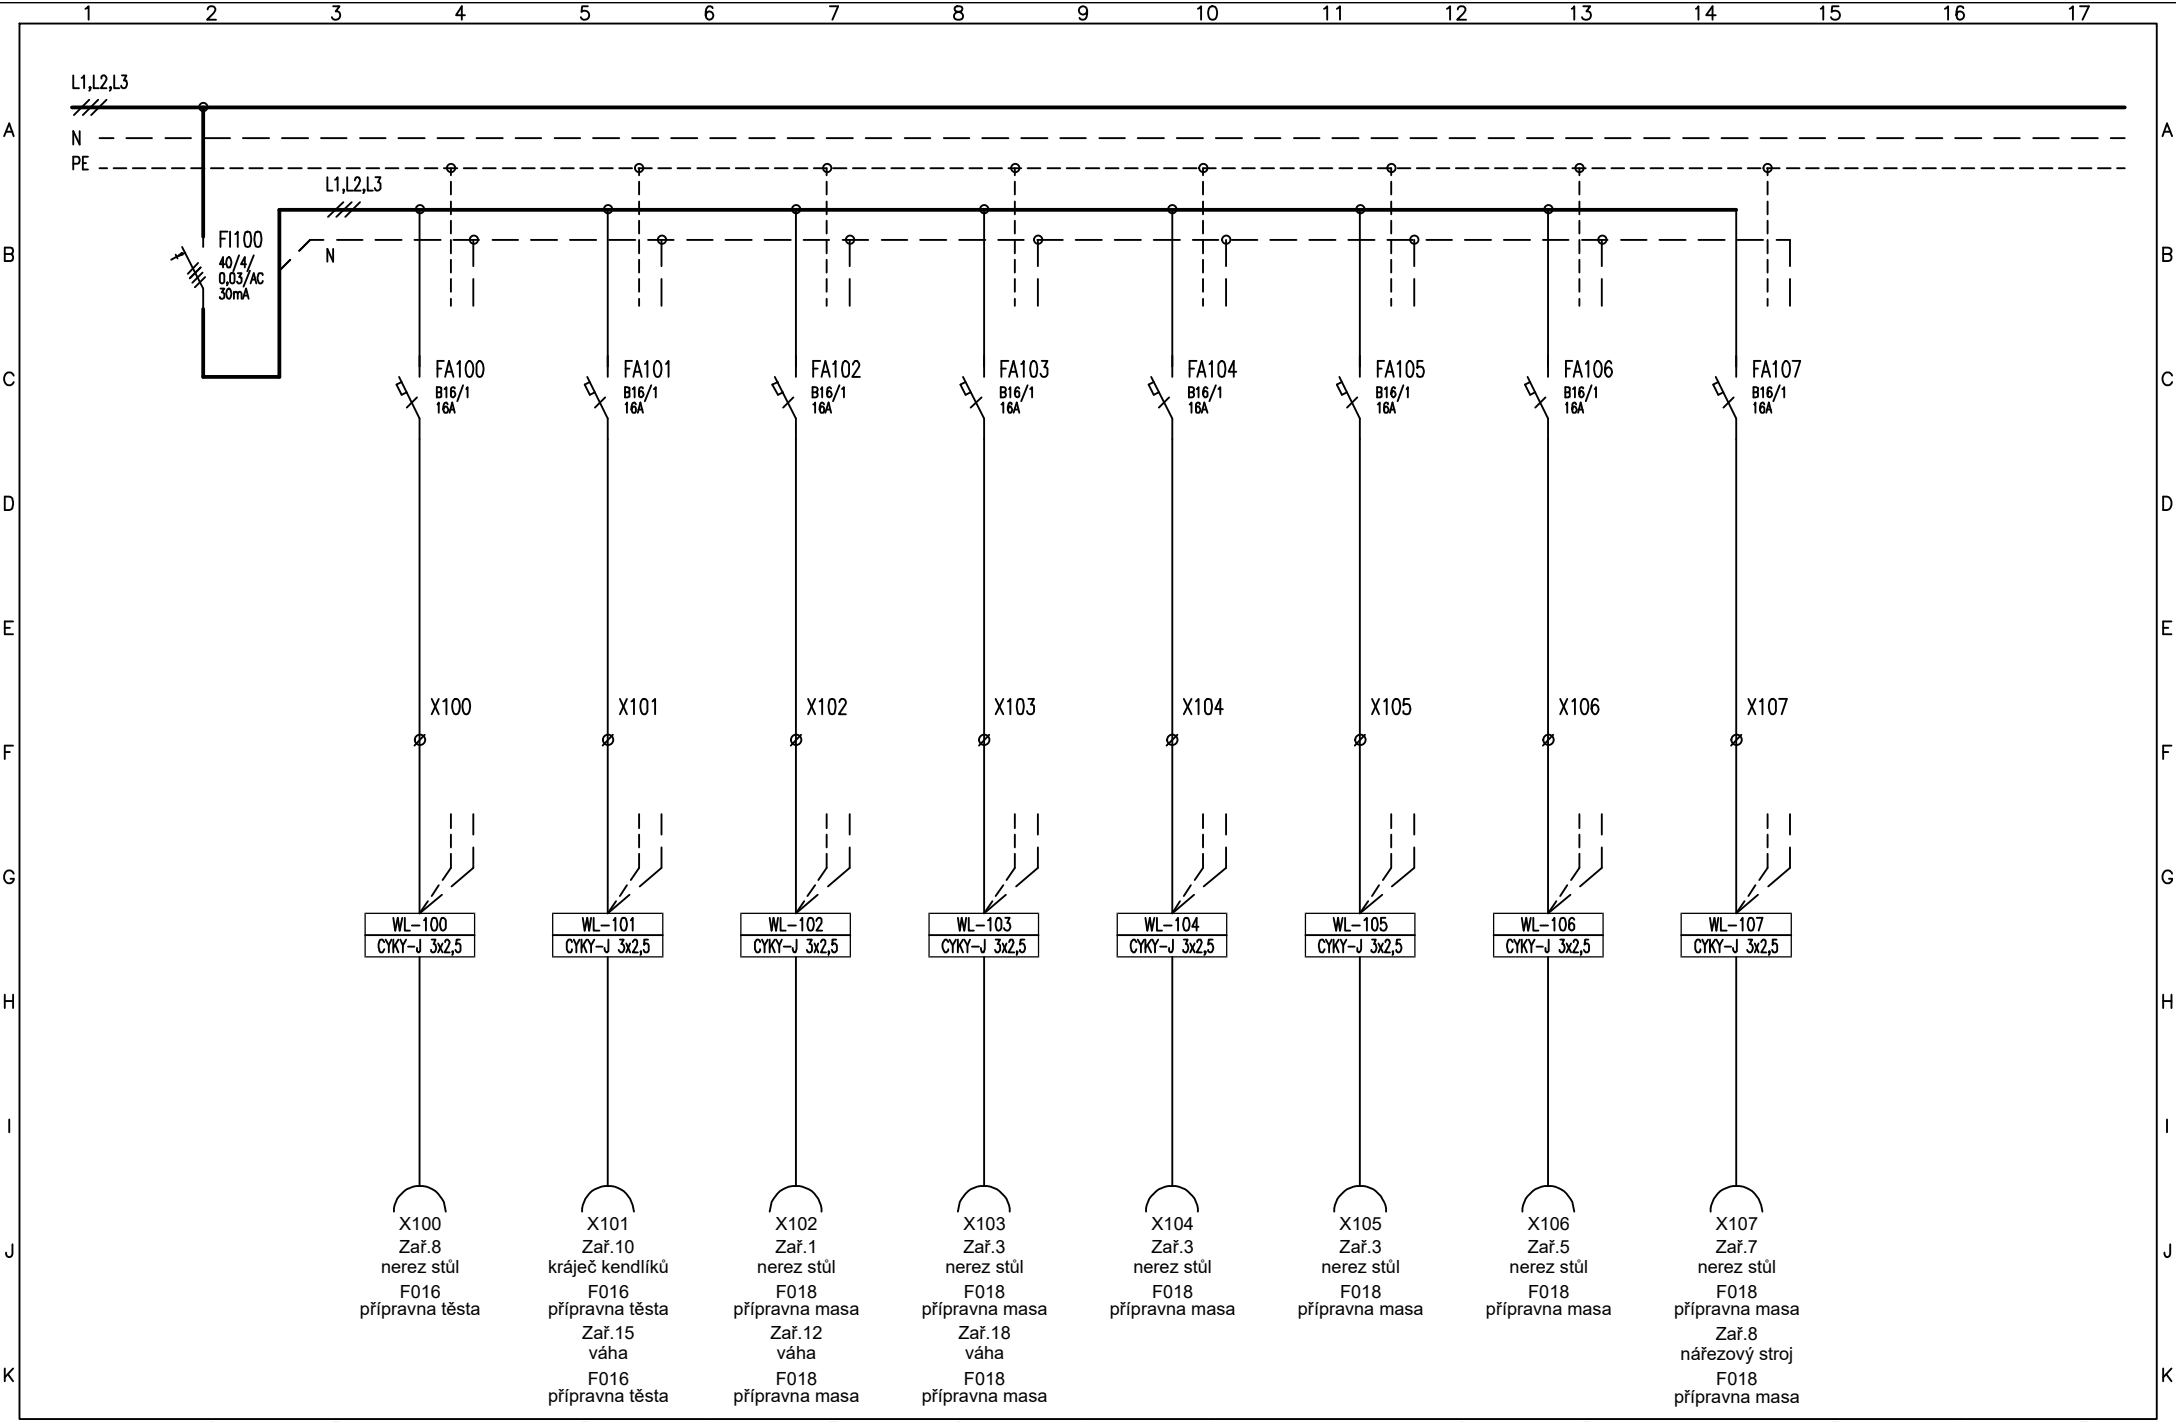

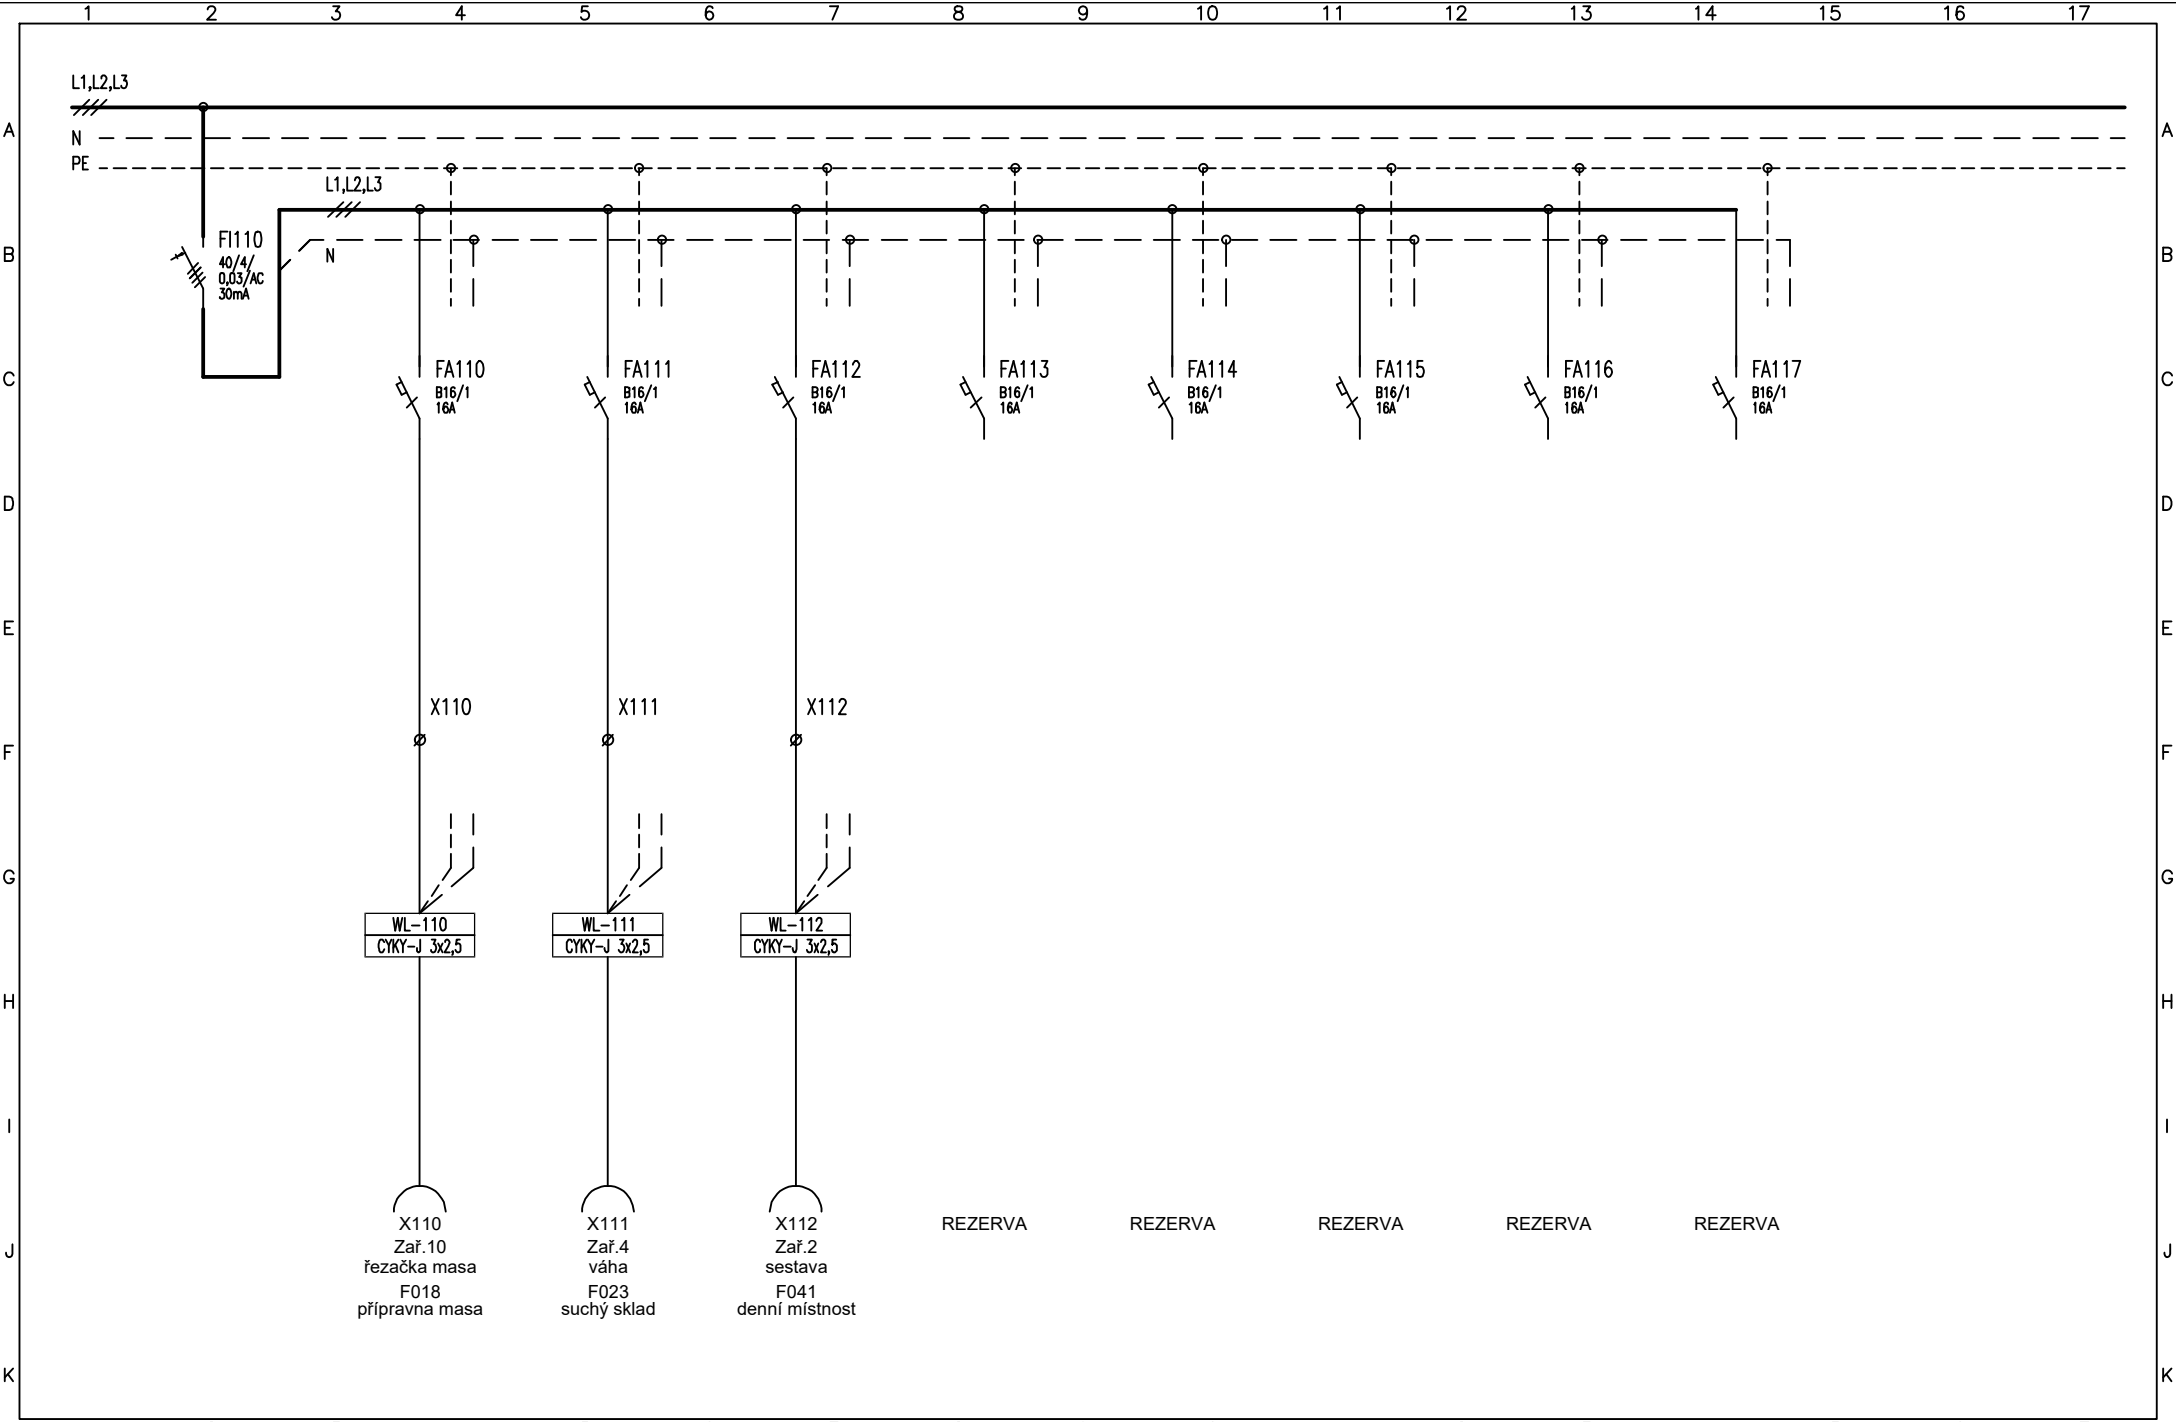

1	2	3	4	5	6	7	8	9	10	11	12	13	14	15	16	17
Vypracoval: JIŘÍ FLOSMAN			AKCE: Rekonstrukce kuchyně ZŠ Bratří Venclíků				Investor:									Listů: 17
Kontroloval: JIŘÍ FLOSMAN				Obsah:									List:			
Datum : 10/2023				ROZVADĚČ RG01									15			

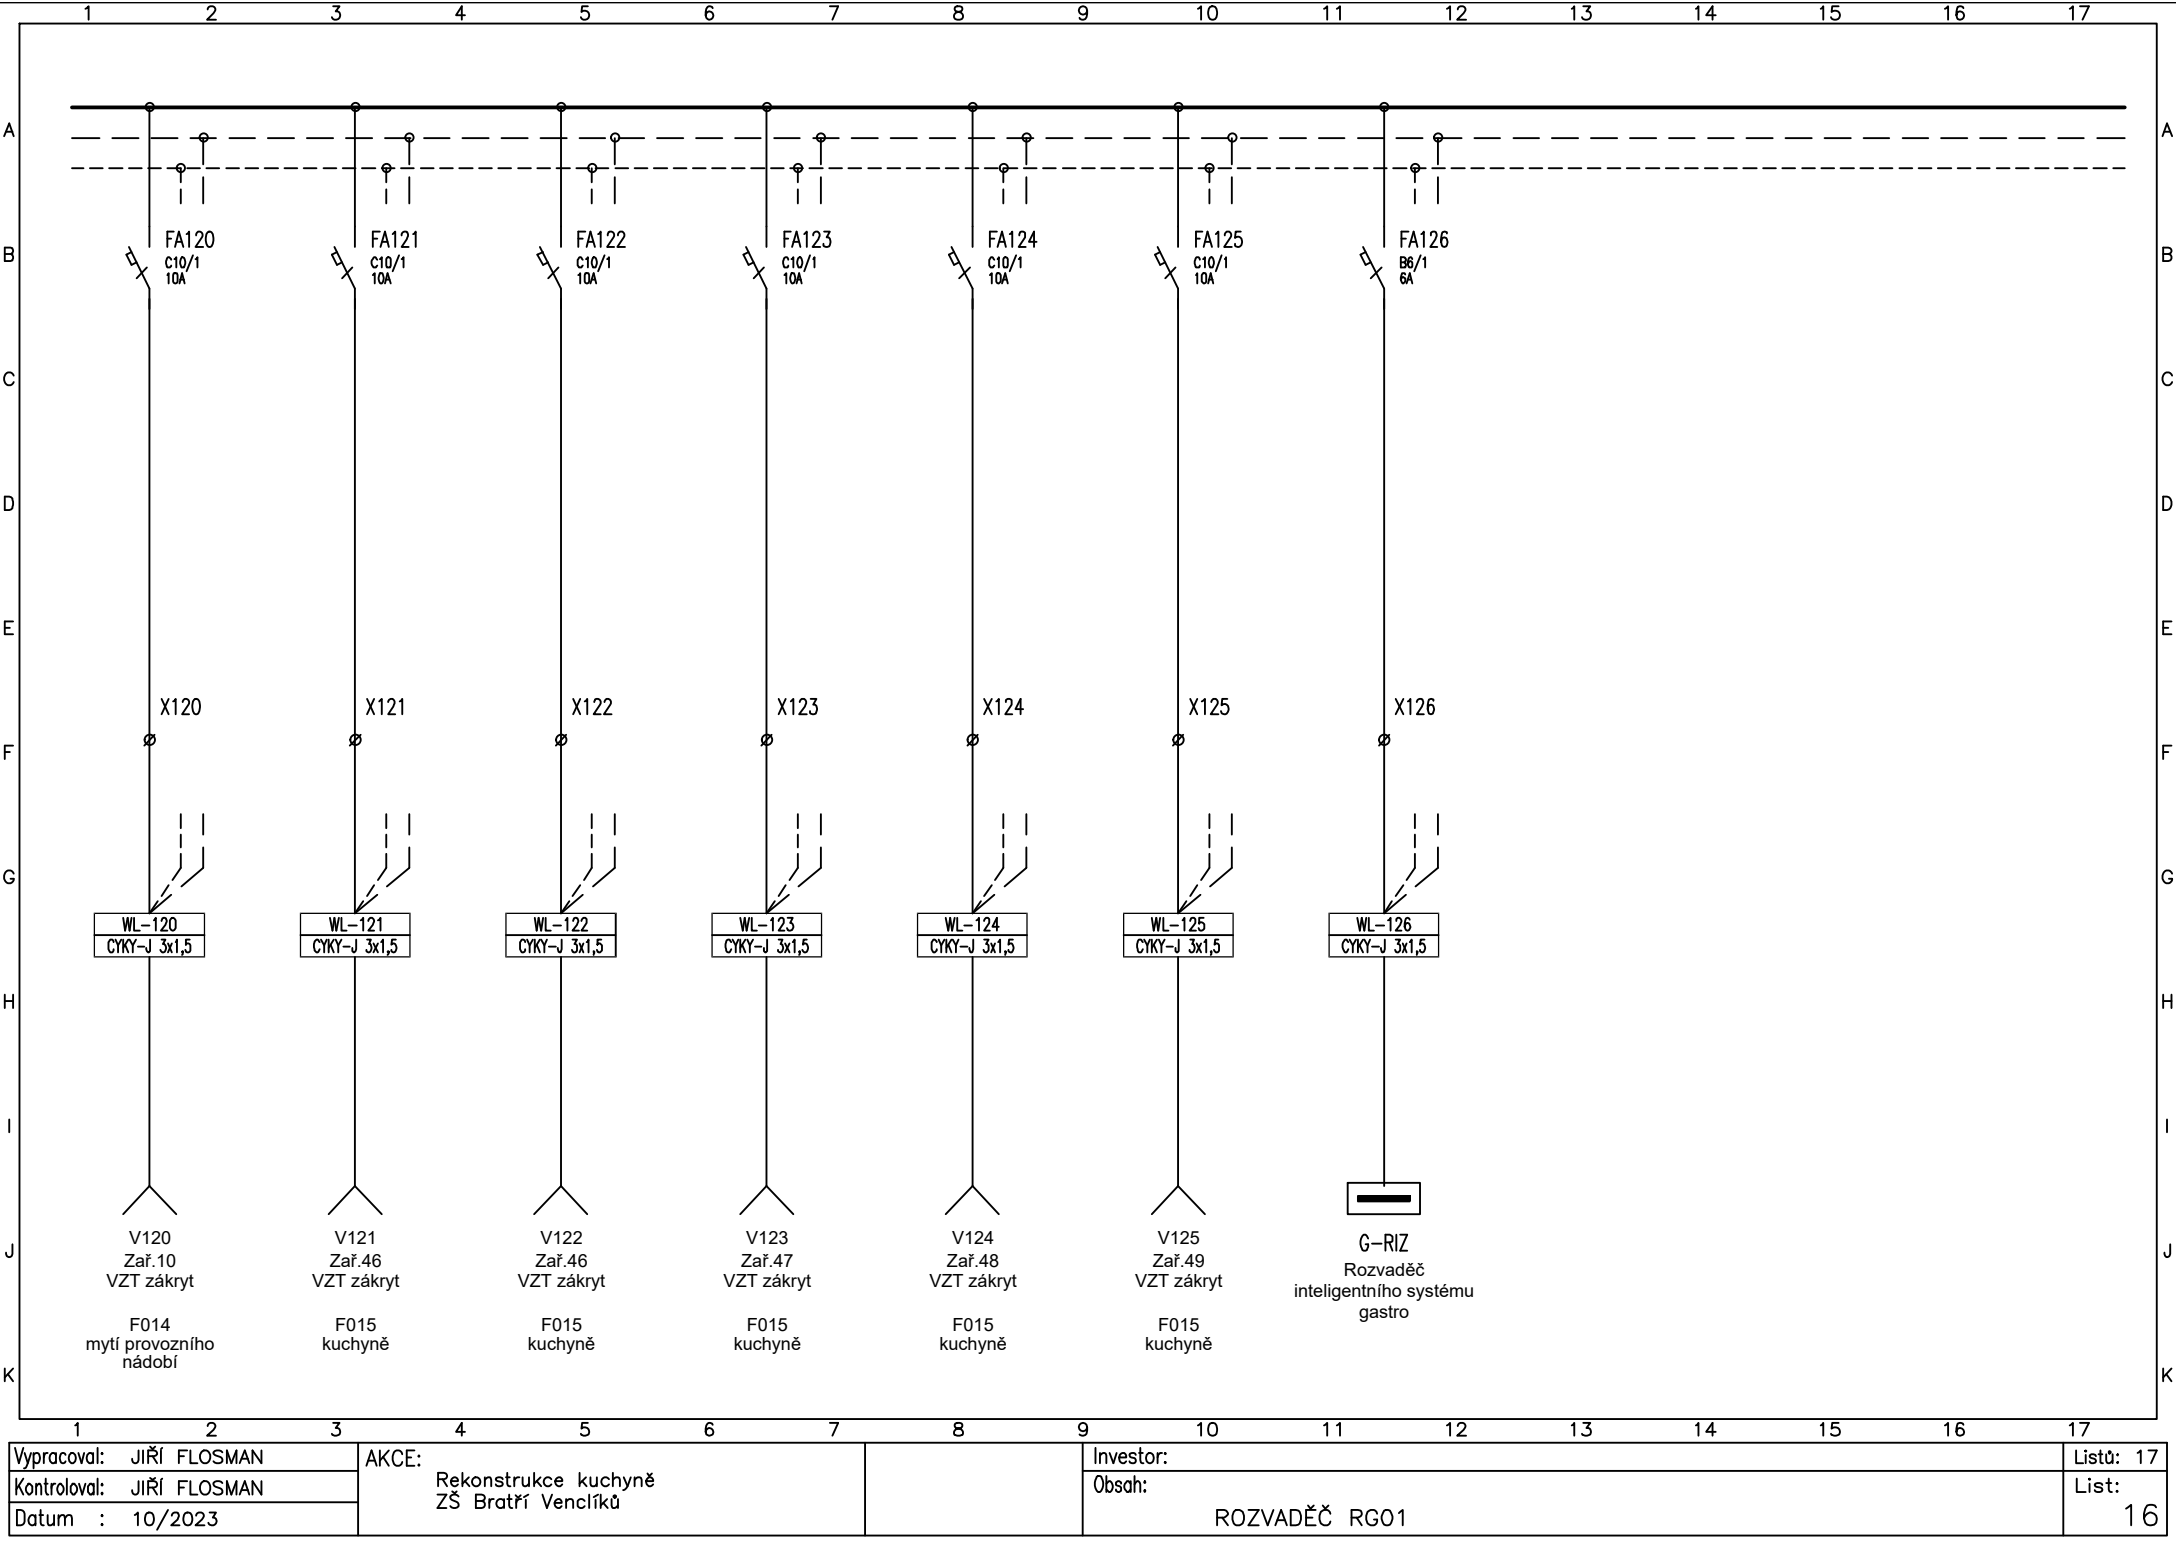

Vypracoval: JIŘÍ FLOSMAN	AKCE: Rekonstrukce kuchyně ZŠ Bratří Venclíků		Investor:	Listů: 17
Kontroloval: JIŘÍ FLOSMAN			Obsah:	List:
Datum : 10/2023			ROZVADĚČ RG01	16



