

**POZNÁMKY:**

Dle příslušných předpisů Evropské unie v oblasti dodávání výrobků na trh spadají rozváděče mezi výrobky viz. jmenované normy souboru EN/IEC 61439. V českém právním řádu pak rozváděče spadají pod zákon č. 90/2016 Sb. Dle jmenovaného zákona zajišťuje dokumentaci výrobků jejich výrobce nebo dovozce, dle příslušného prováděcího nařízení vlády i včetně schémat obvodů (tj. včetně schémat zapojení).

Schémat rozváděčů nejsou podmínkou pro to, aby mohl být vypracován soupis stavebních prací, dodávek a služeb s výkazem výměr.

R–Projekt 07 Praha s.r.o. Ke Strašnické 8/1795, Praha 10 tel. 261 305 100, 261 305 101 email: jiri.padevet@projekt.cz	AKCE  Rekonstrukce kuchyně ZŠ Gen. Janouška Dygrýnova 1006/21 198 00, Praha 14 – Černý Most	VED.PROJ.		ING. JIŘÍ PADEVĚT	
		ZODP.PROJ.		JIŘÍ FLOSMAN	
		SPOLUPR.			
		ZAK.Č.		0009 0112 40	
OBJEDNAVATEL MČ Praha 14 Bratří Venclíků 1073 198 21 Praha 9	VÝKRES  Rozvaděč RK	STUPEŇ DSP+DPS		D.1.4  E	19
		FORM.			
		MĚŘ.: 1:N			
		DATUM 11/2023			
				PROFESE	

ROZVADĚČ RK																
REFERENČNÍ TYP																
DRUH ROZVADĚČE : OCELOPLECHOVÝ																
ROZMĚRY : 800/1260/262.5																
POLOHA : NA POVRCH																
POŽÁRNÍ KLASIFIKACE : N/A																
ZKRATOVÁ ODOLNOST : I <sub>ks</sub> = 25kA																
KRYTÍ : IP30/20																
PŘÍVOD : ZESHORA																
VÝVODY : NAHORU																
BARVA : RAL 7035 – ŠEDÁ																
NAPÁJECÍ SÍŤ: 3PEN,50Hz 400/ 230V, TN–S																
OCHRANA PŘED NEB.DOTYKOVÝM NAPĚTÍM																
PROVEDENA DLE NORMY																
ČSN 33 2000–4–41 ed.2 (8/ 2007)+Z1(4/ 2010):																
ZÁKLADNÍ: IZOLACÍ, KRYTY NEBO PŘEPÁŽKY (viz.odst.411)																
OCHRANNÁ OPATŘENÍ: AUT. ODPOJENÍ OD ZDROJE (viz.odst.412),																
UZEMNĚNÍ,POSPOJENÍ (viz.odst.415.2)																
ZVÝŠENÁ: DVOJITÁ NEBO ZESÍLENÁ IZOLACE																
DOPLŇKOVÁ: PROUDOVÝM CHRÁNIČEM (viz.odst. 415.1)																
VNĚJŠÍ VLIVY DLE ČSN 33 200–5–51 ed.3 (4/ 2010)+Z1(1/ 2014)																

ROZVADĚČ RK

REFERENČNÍ TYP


DRUH ROZVADĚČE : OCELOPLECHOVÝ  
ROZMĚRY : 800/1260/262.5  
POLOHA : NA POVRCH  
POŽÁRNÍ KLASIFIKACE : N/A  
ZKRATOVÁ ODOLNOST : I<sub>ks</sub> = 25kA  
KRYTÍ : IP30/20  
PŘÍVOD : ZESHORA  
VÝVODY : NAHORU  
BARVA : RAL 7035 – ŠEDÁ

NAPÁJECÍ SÍŤ: 3PEN,50Hz 400/ 230V, TN–S  
OCHRANA PŘED NEB.DOTYKOVÝM NAPĚTÍM  
PROVEDENA DLE NORMY  
ČSN 33 2000–4–41 ed.2 (8/ 2007)+Z1(4/ 2010):  
ZÁKLADNÍ: IZOLACÍ, KRYTY NEBO PŘEPÁŽKY (viz.odst.411)  
OCHRANNÁ OPATŘENÍ: AUT. ODPOJENÍ OD ZDROJE (viz.odst.412),  
UZEMNĚNÍ,POSPOJENÍ (viz.odst.415.2)  
ZVÝŠENÁ: DVOJITÁ NEBO ZESÍLENÁ IZOLACE  
DOPLŇKOVÁ: PROUDOVÝM CHRÁNIČEM (viz.odst. 415.1)


VNĚJŠÍ VLIVY DLE ČSN 33 200–5–51 ed.3 (4/ 2010)+Z1(1/ 2014)

BEZPEČNOSTNÍ TABULKY :


- 0102 – POZOR, NAPĚTÍ ŽIVOTU NEBEZPEČNÉ
- 4301 – NEHAS VODOU ANI PĚNOVÝMI PŘÍSTROJI

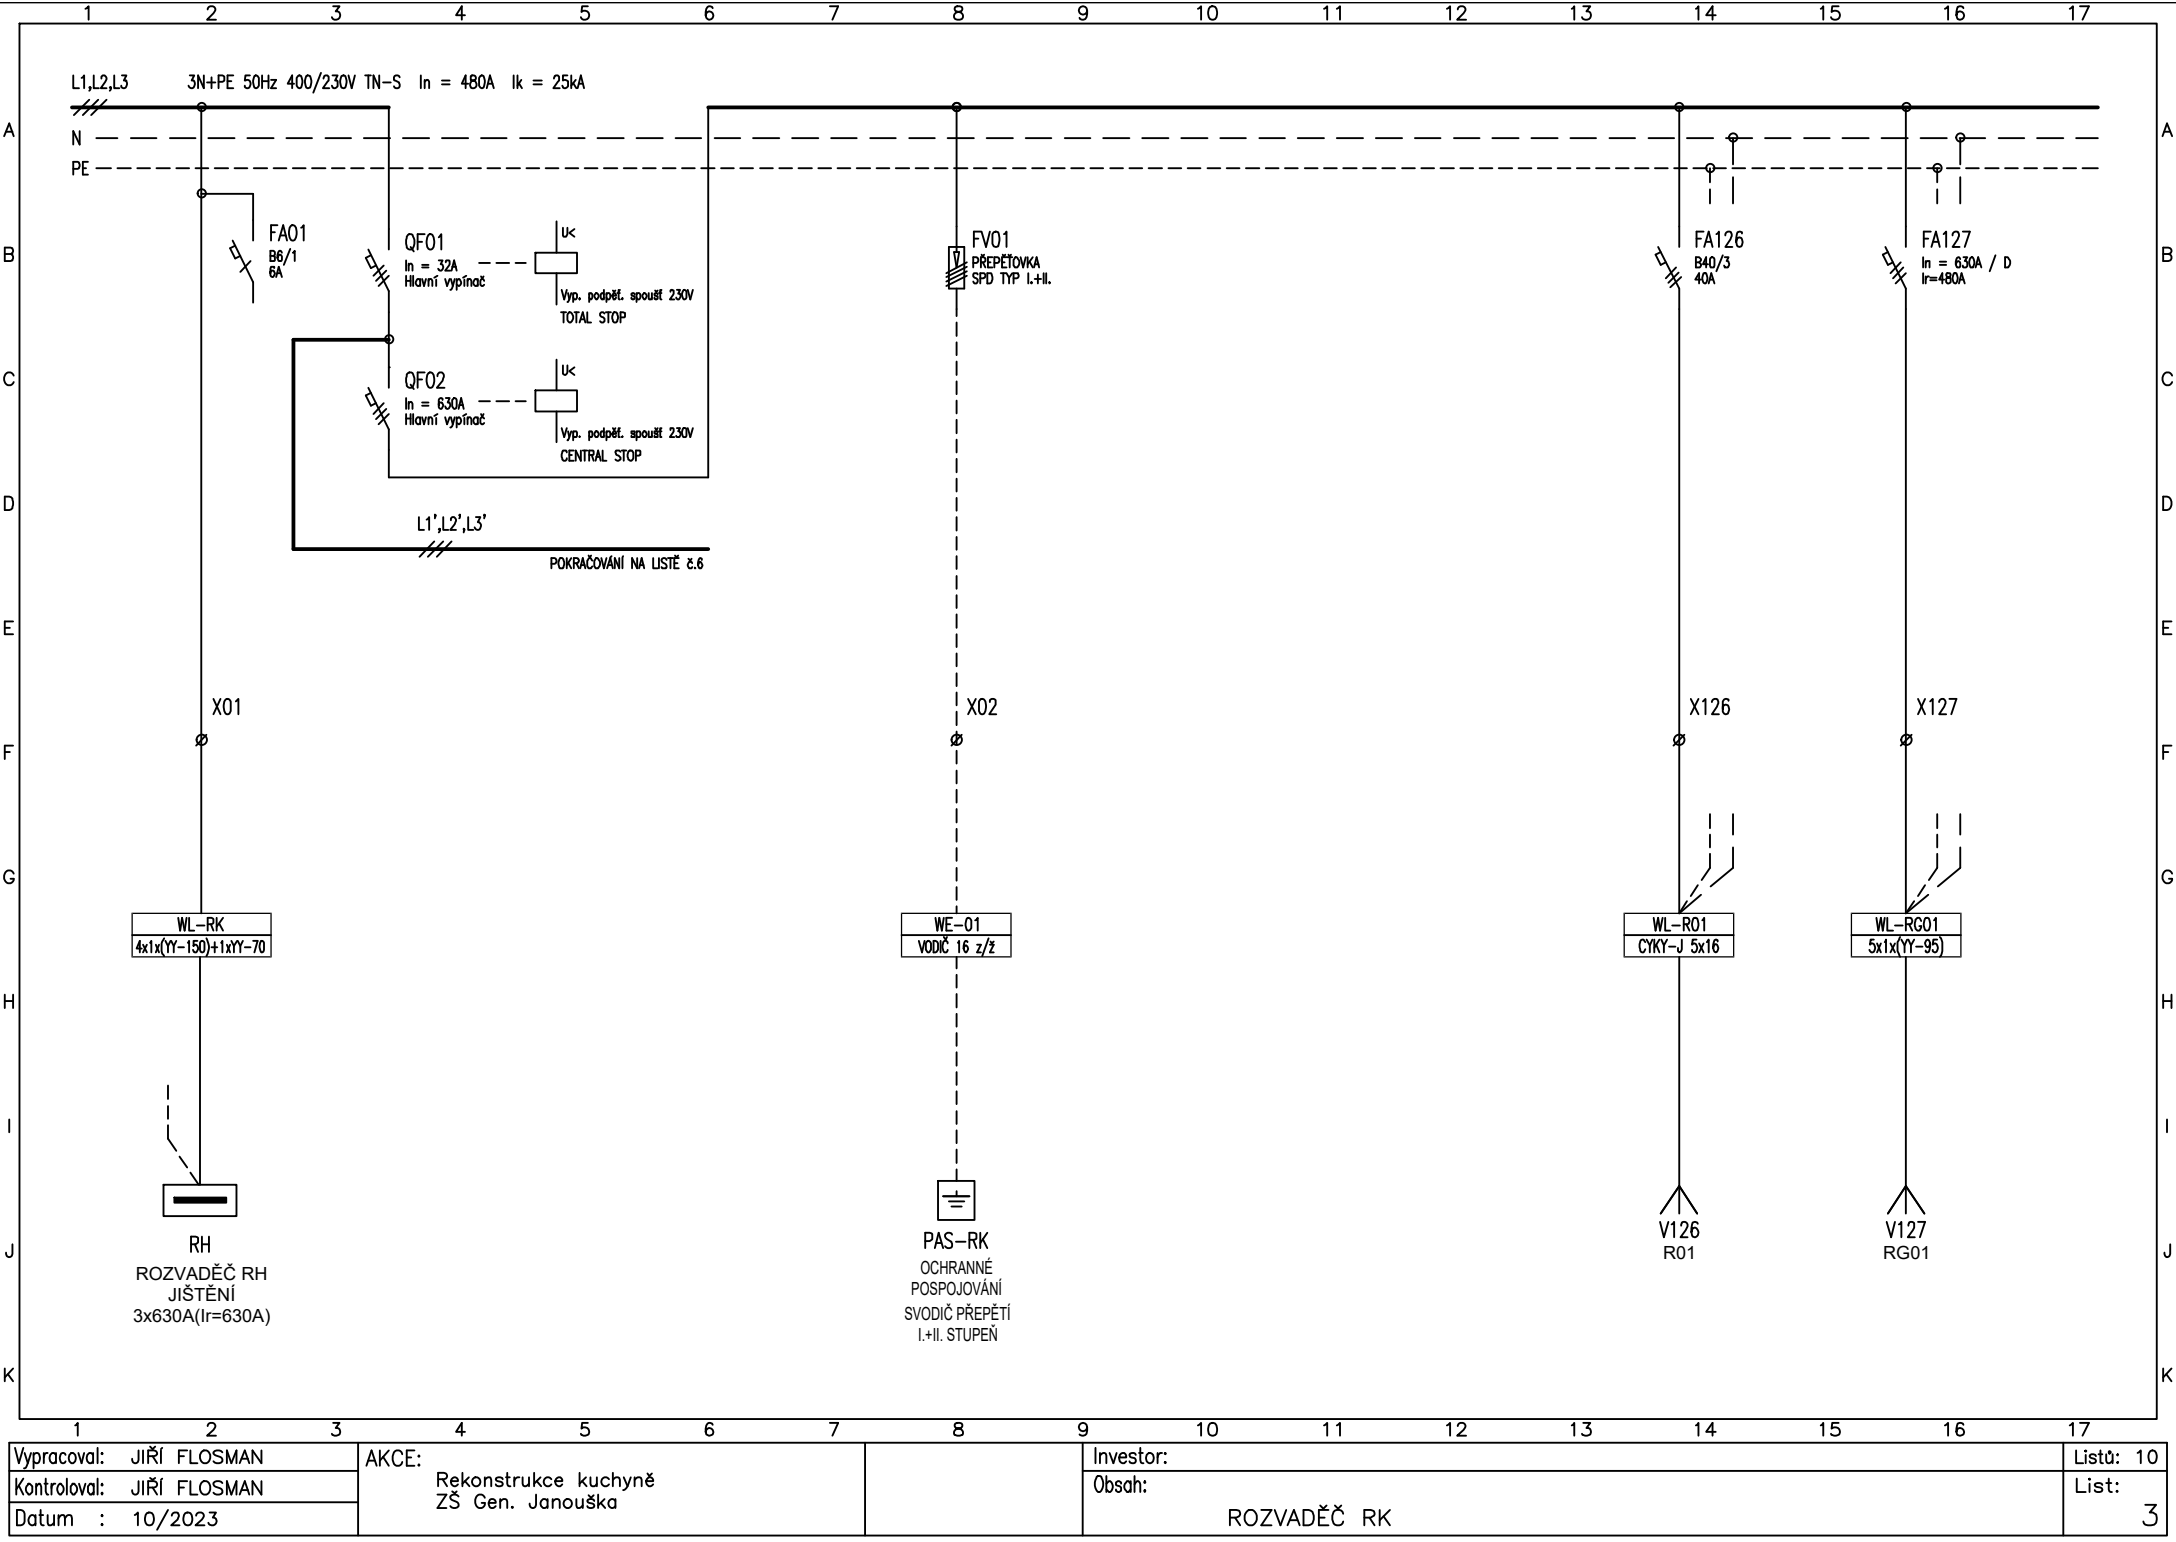

Vypracoval: JIŘÍ FLOSMAN	AKCE: Rekonstrukce kuchyně ZŠ Gen. Janouška	Investor:	Listů: 10
Kontroloval: JIŘÍ FLOSMAN		Obsah:	List:
Datum : 10/2023		ROZVADĚČ RK	3

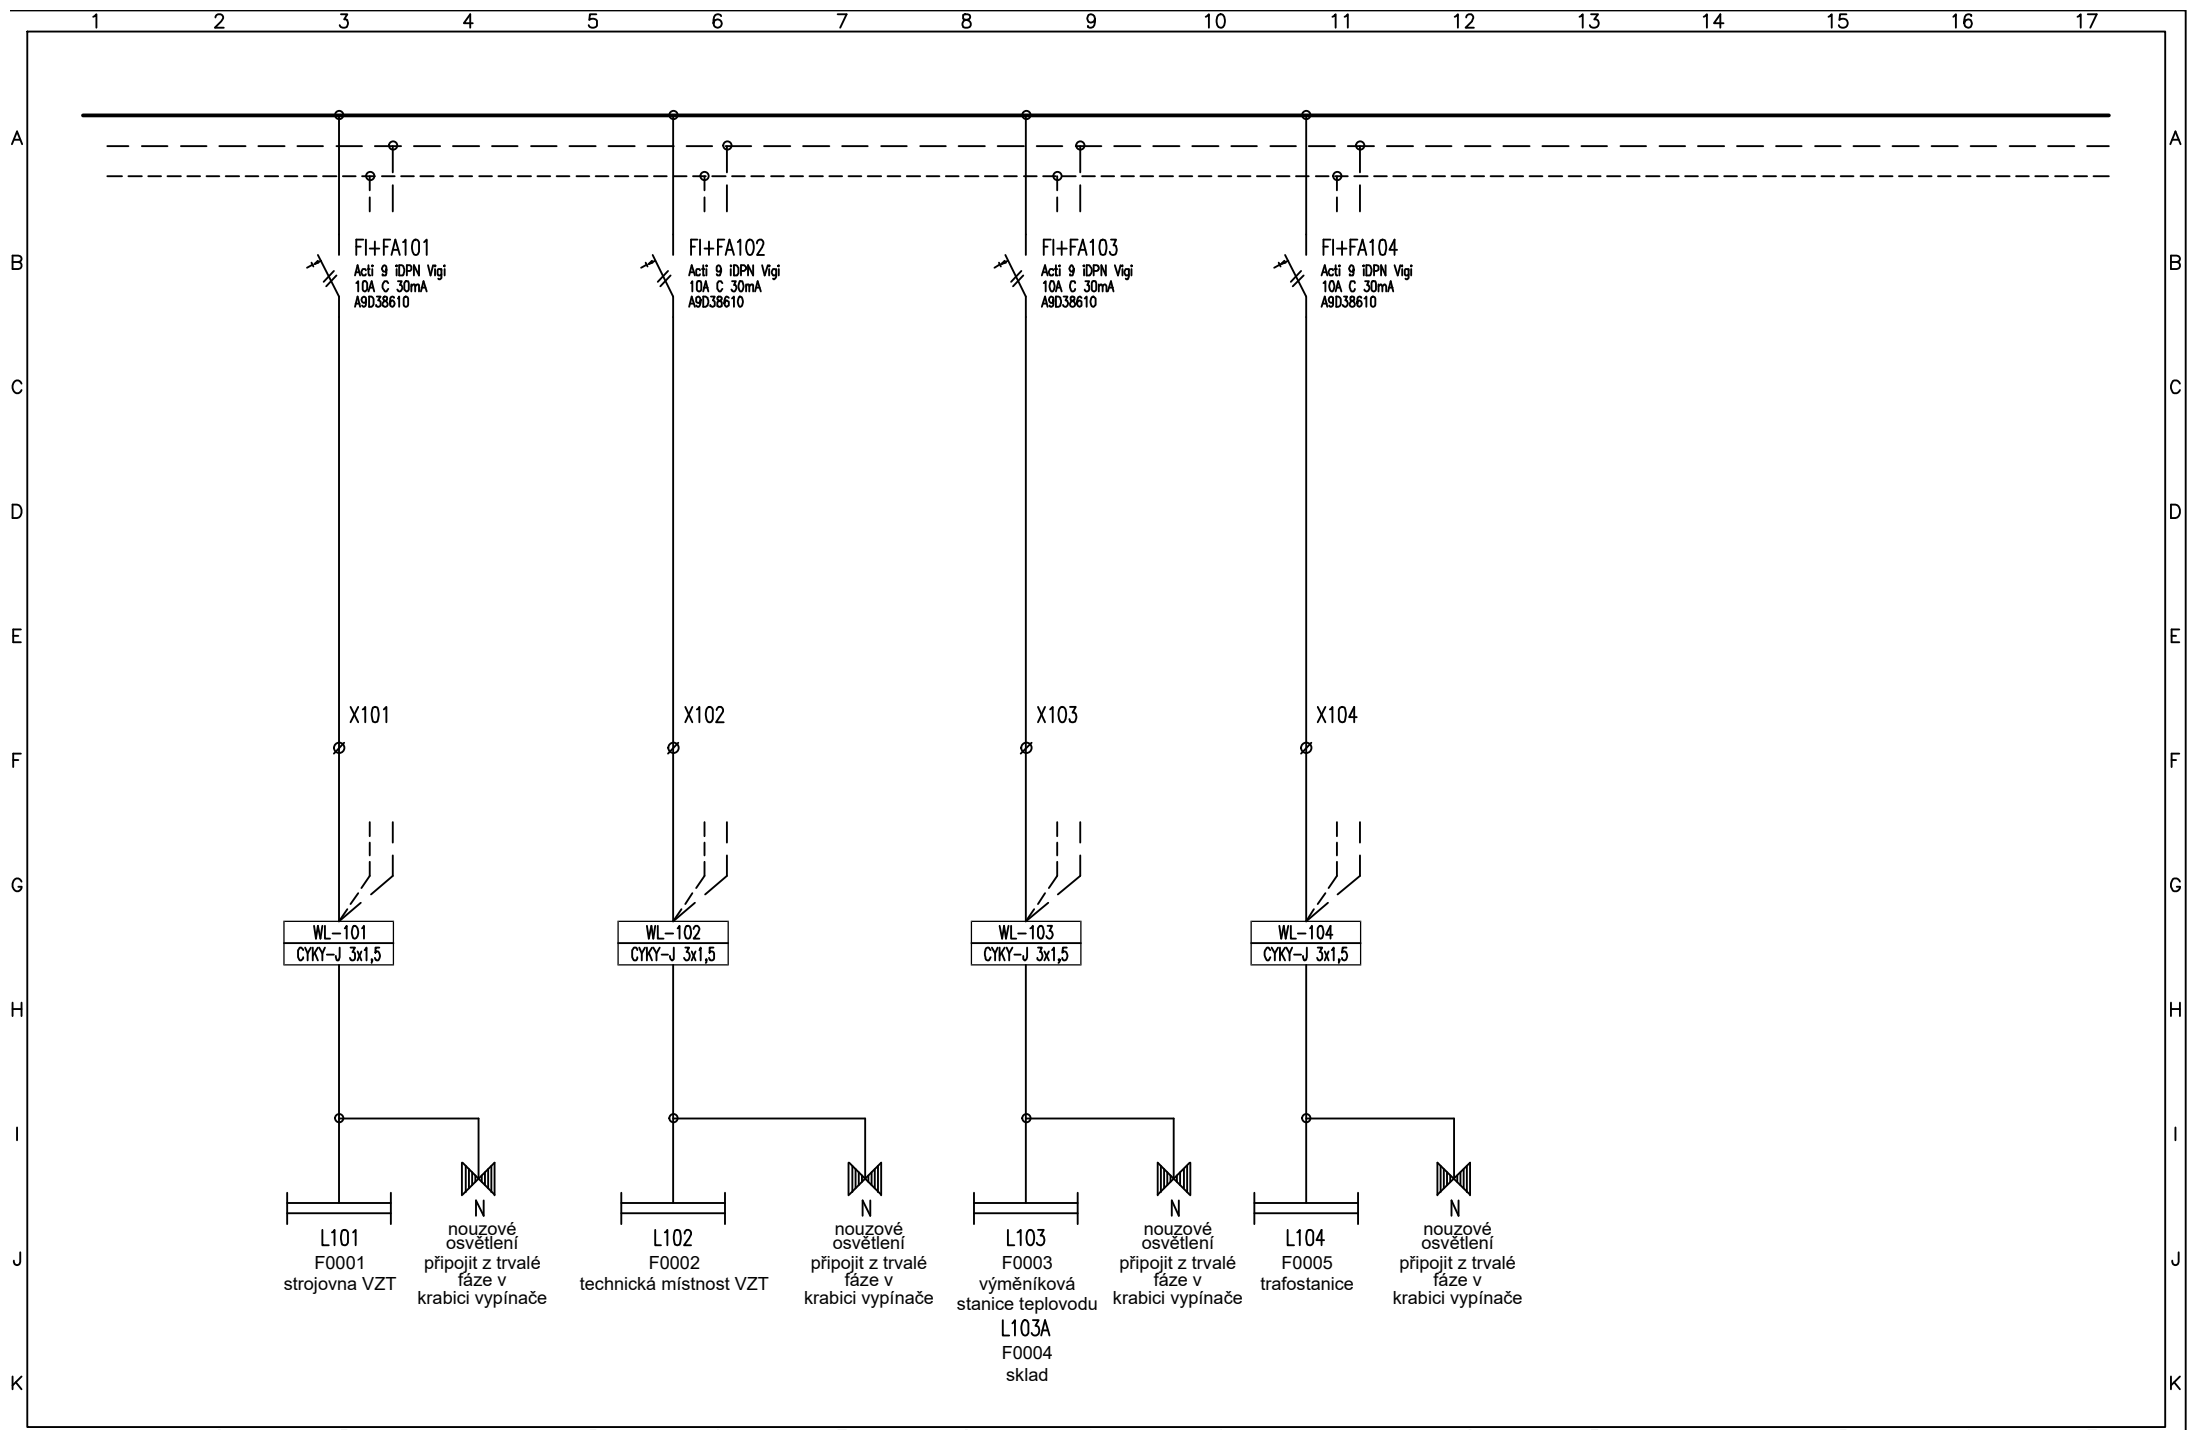

Vypracoval: JIŘÍ FLOSMAN	AKCE: Rekonstrukce kuchyně ZŠ Gen. Janouška	Investor:	Listů: 10
Kontroloval: JIŘÍ FLOSMAN		Obsah:	List: 4
Datum : 10/2023		ROZVADĚČ RK	

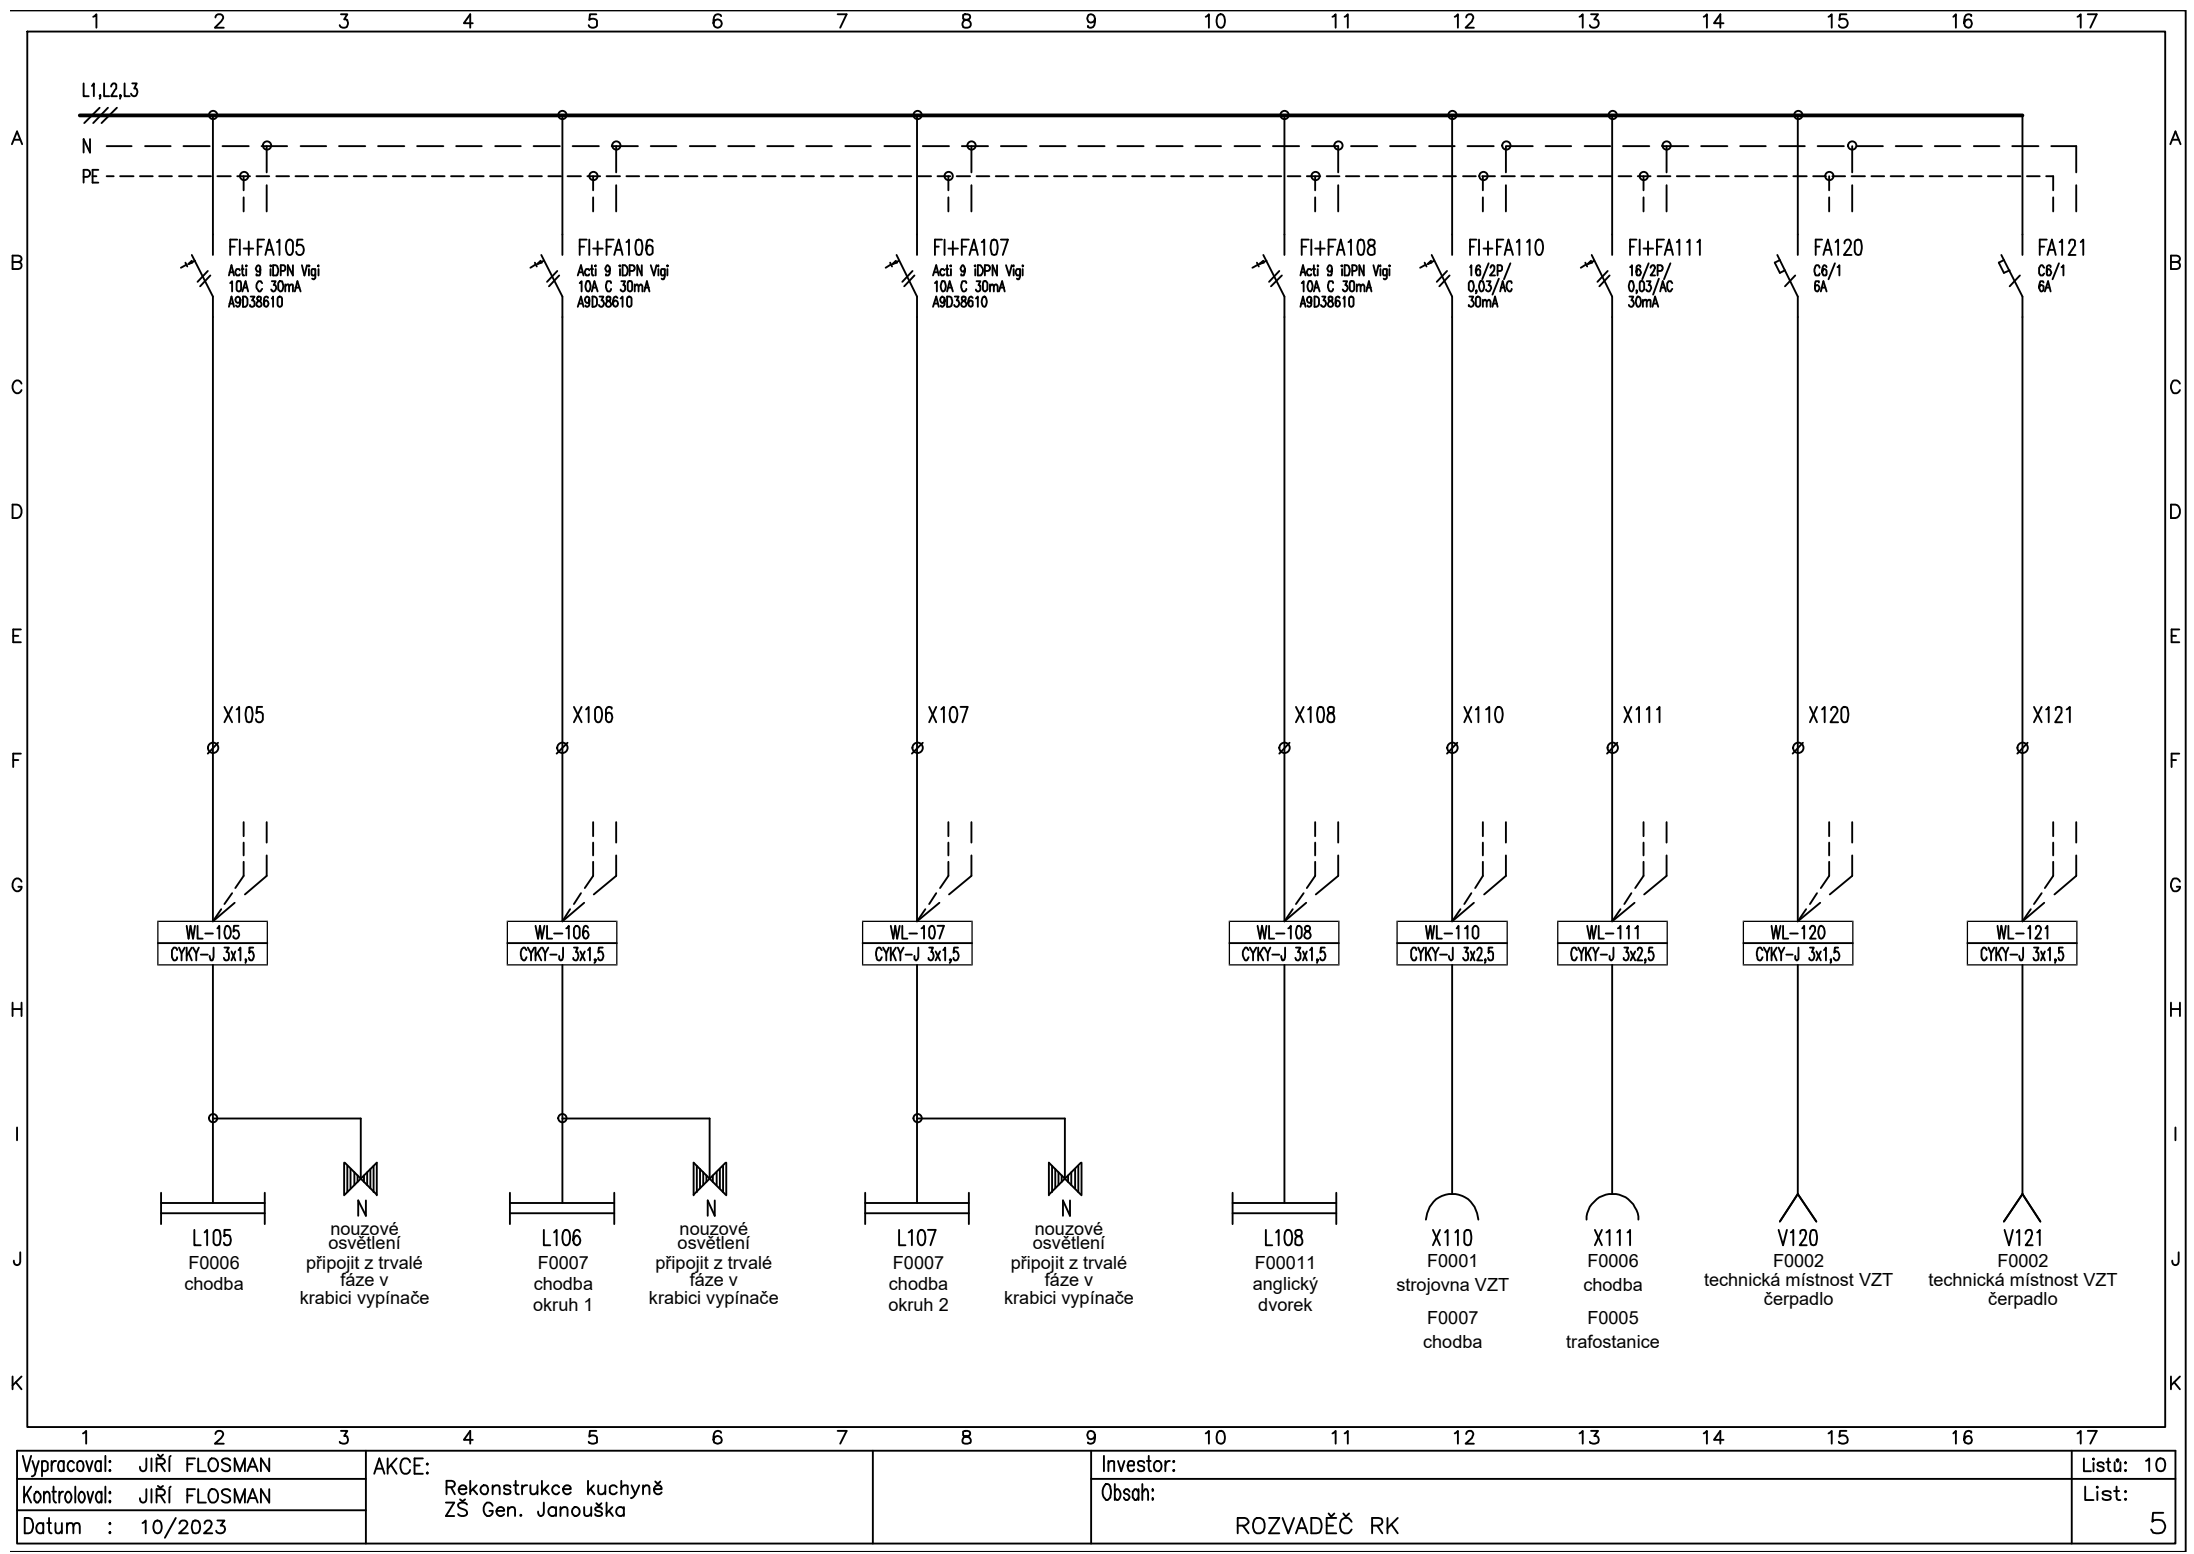


Vypracoval:	JIŘÍ FLOSMAN
Kontroloval:	JIŘÍ FLOSMAN
Datum :	10/2023

AKCE:	Rekonstrukce kuchyně ZŠ Gen. Janouška
-------	--


--

Investor:	
Obsah:	ROZVADĚČ RK


Listů: 10
List: 5

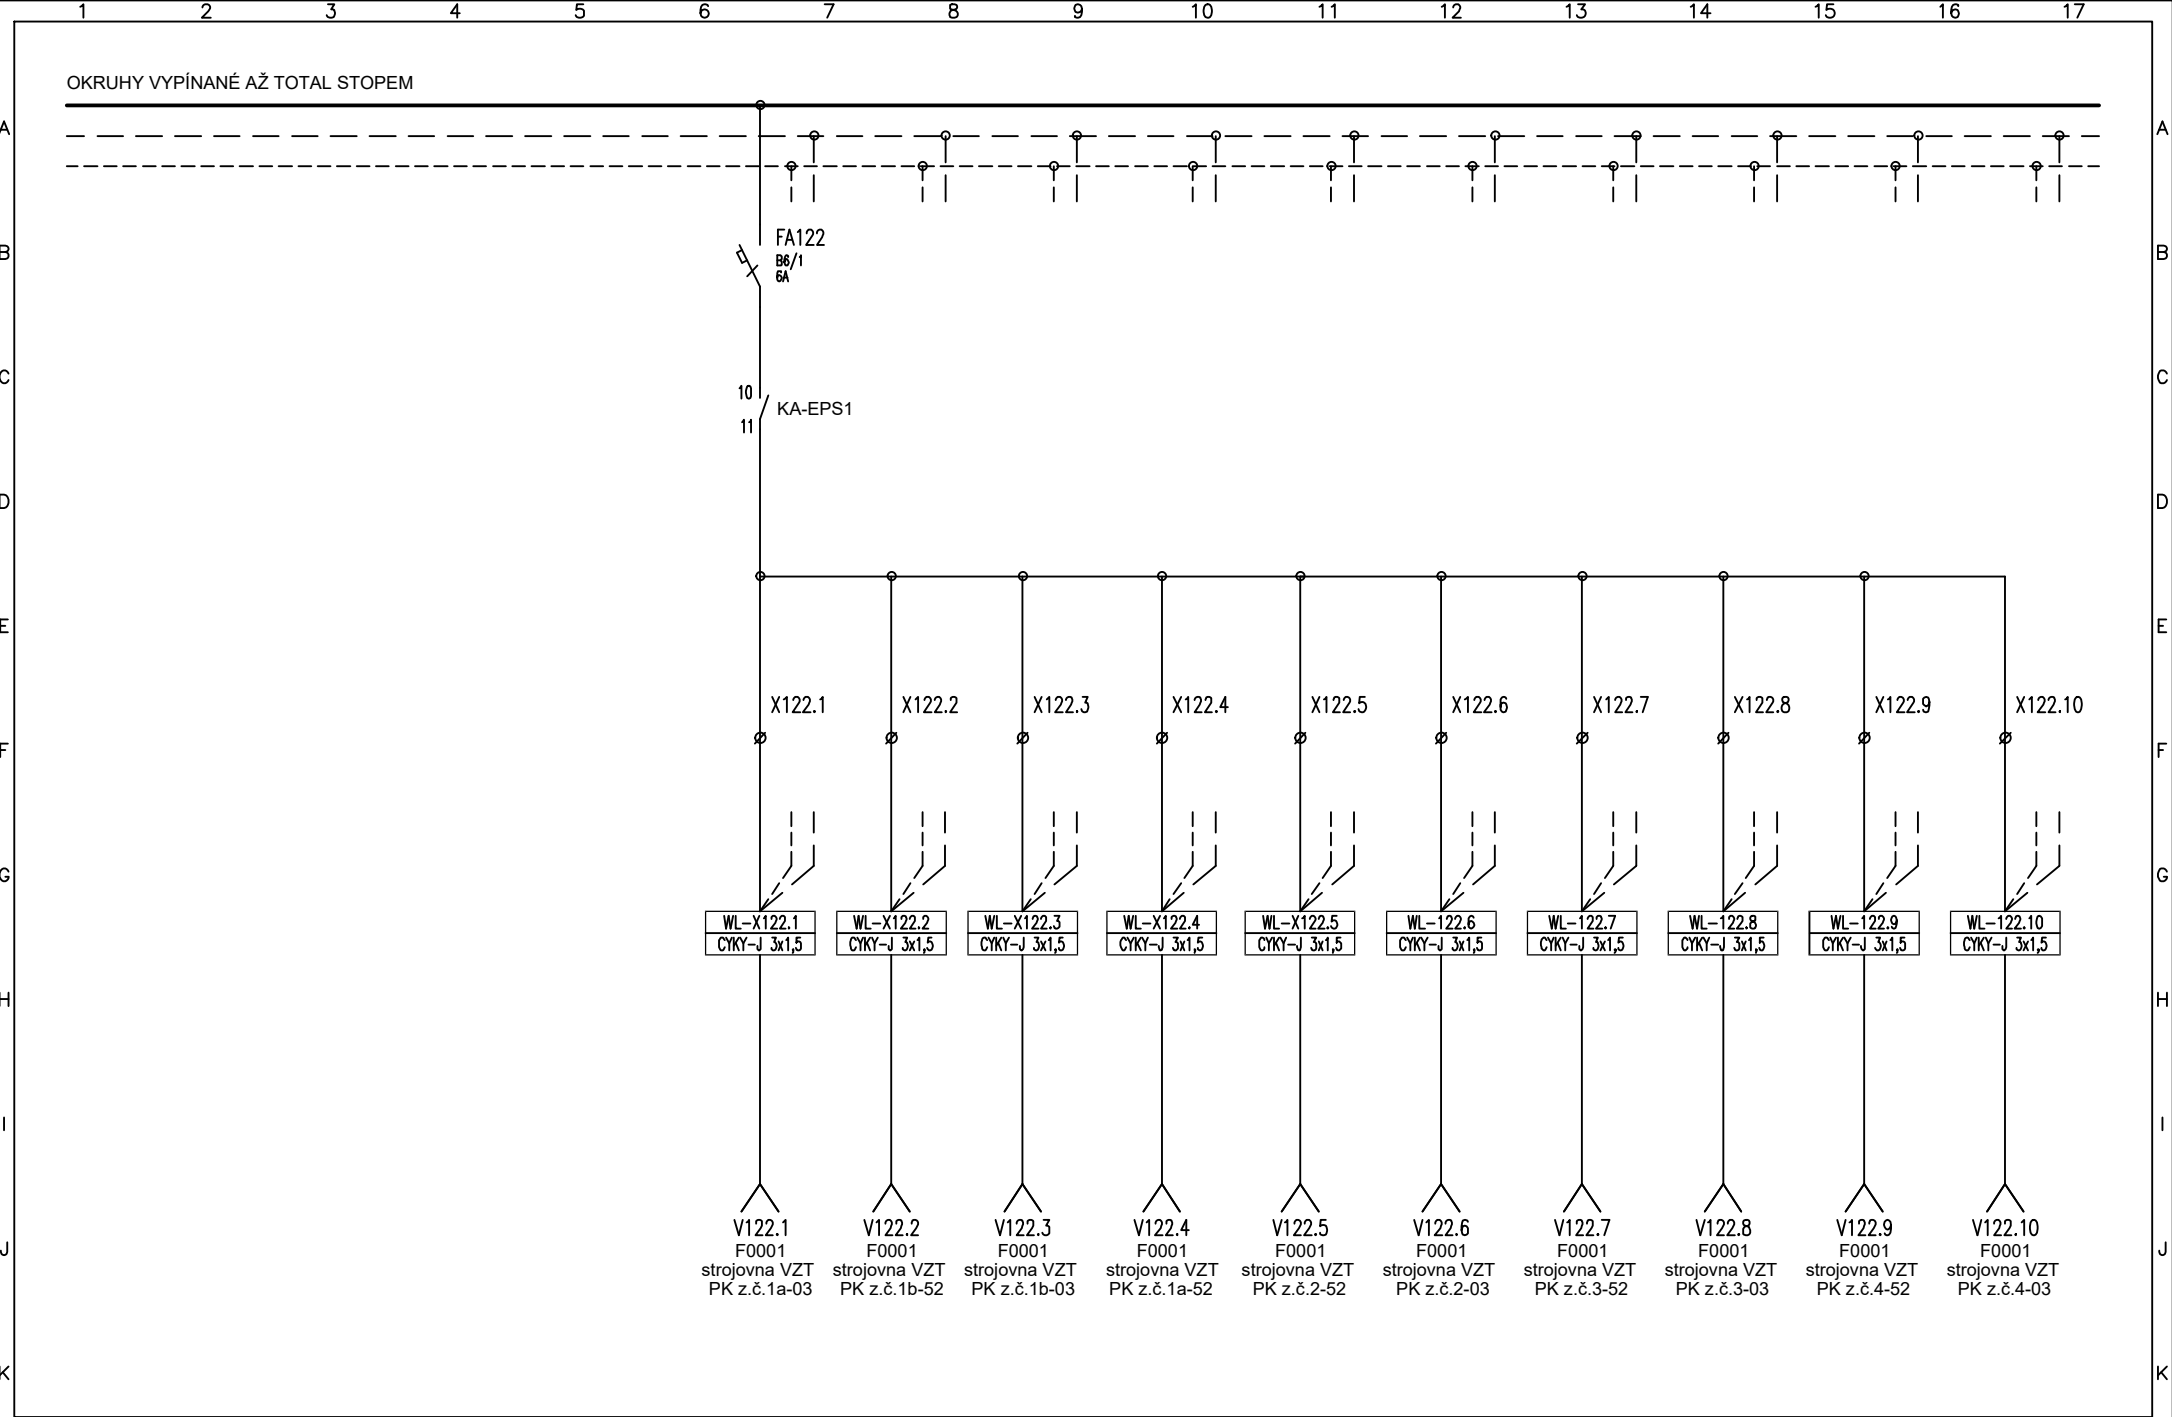


Vypracoval: JIŘÍ FLOSMAN	AKCE: Rekonstrukce kuchyně ZŠ Gen. Janouška	Investor:	Listů: 10
Kontroloval: JIŘÍ FLOSMAN		Obsah:	List:
Datum : 10/2023		ROZVADEČ RK	6

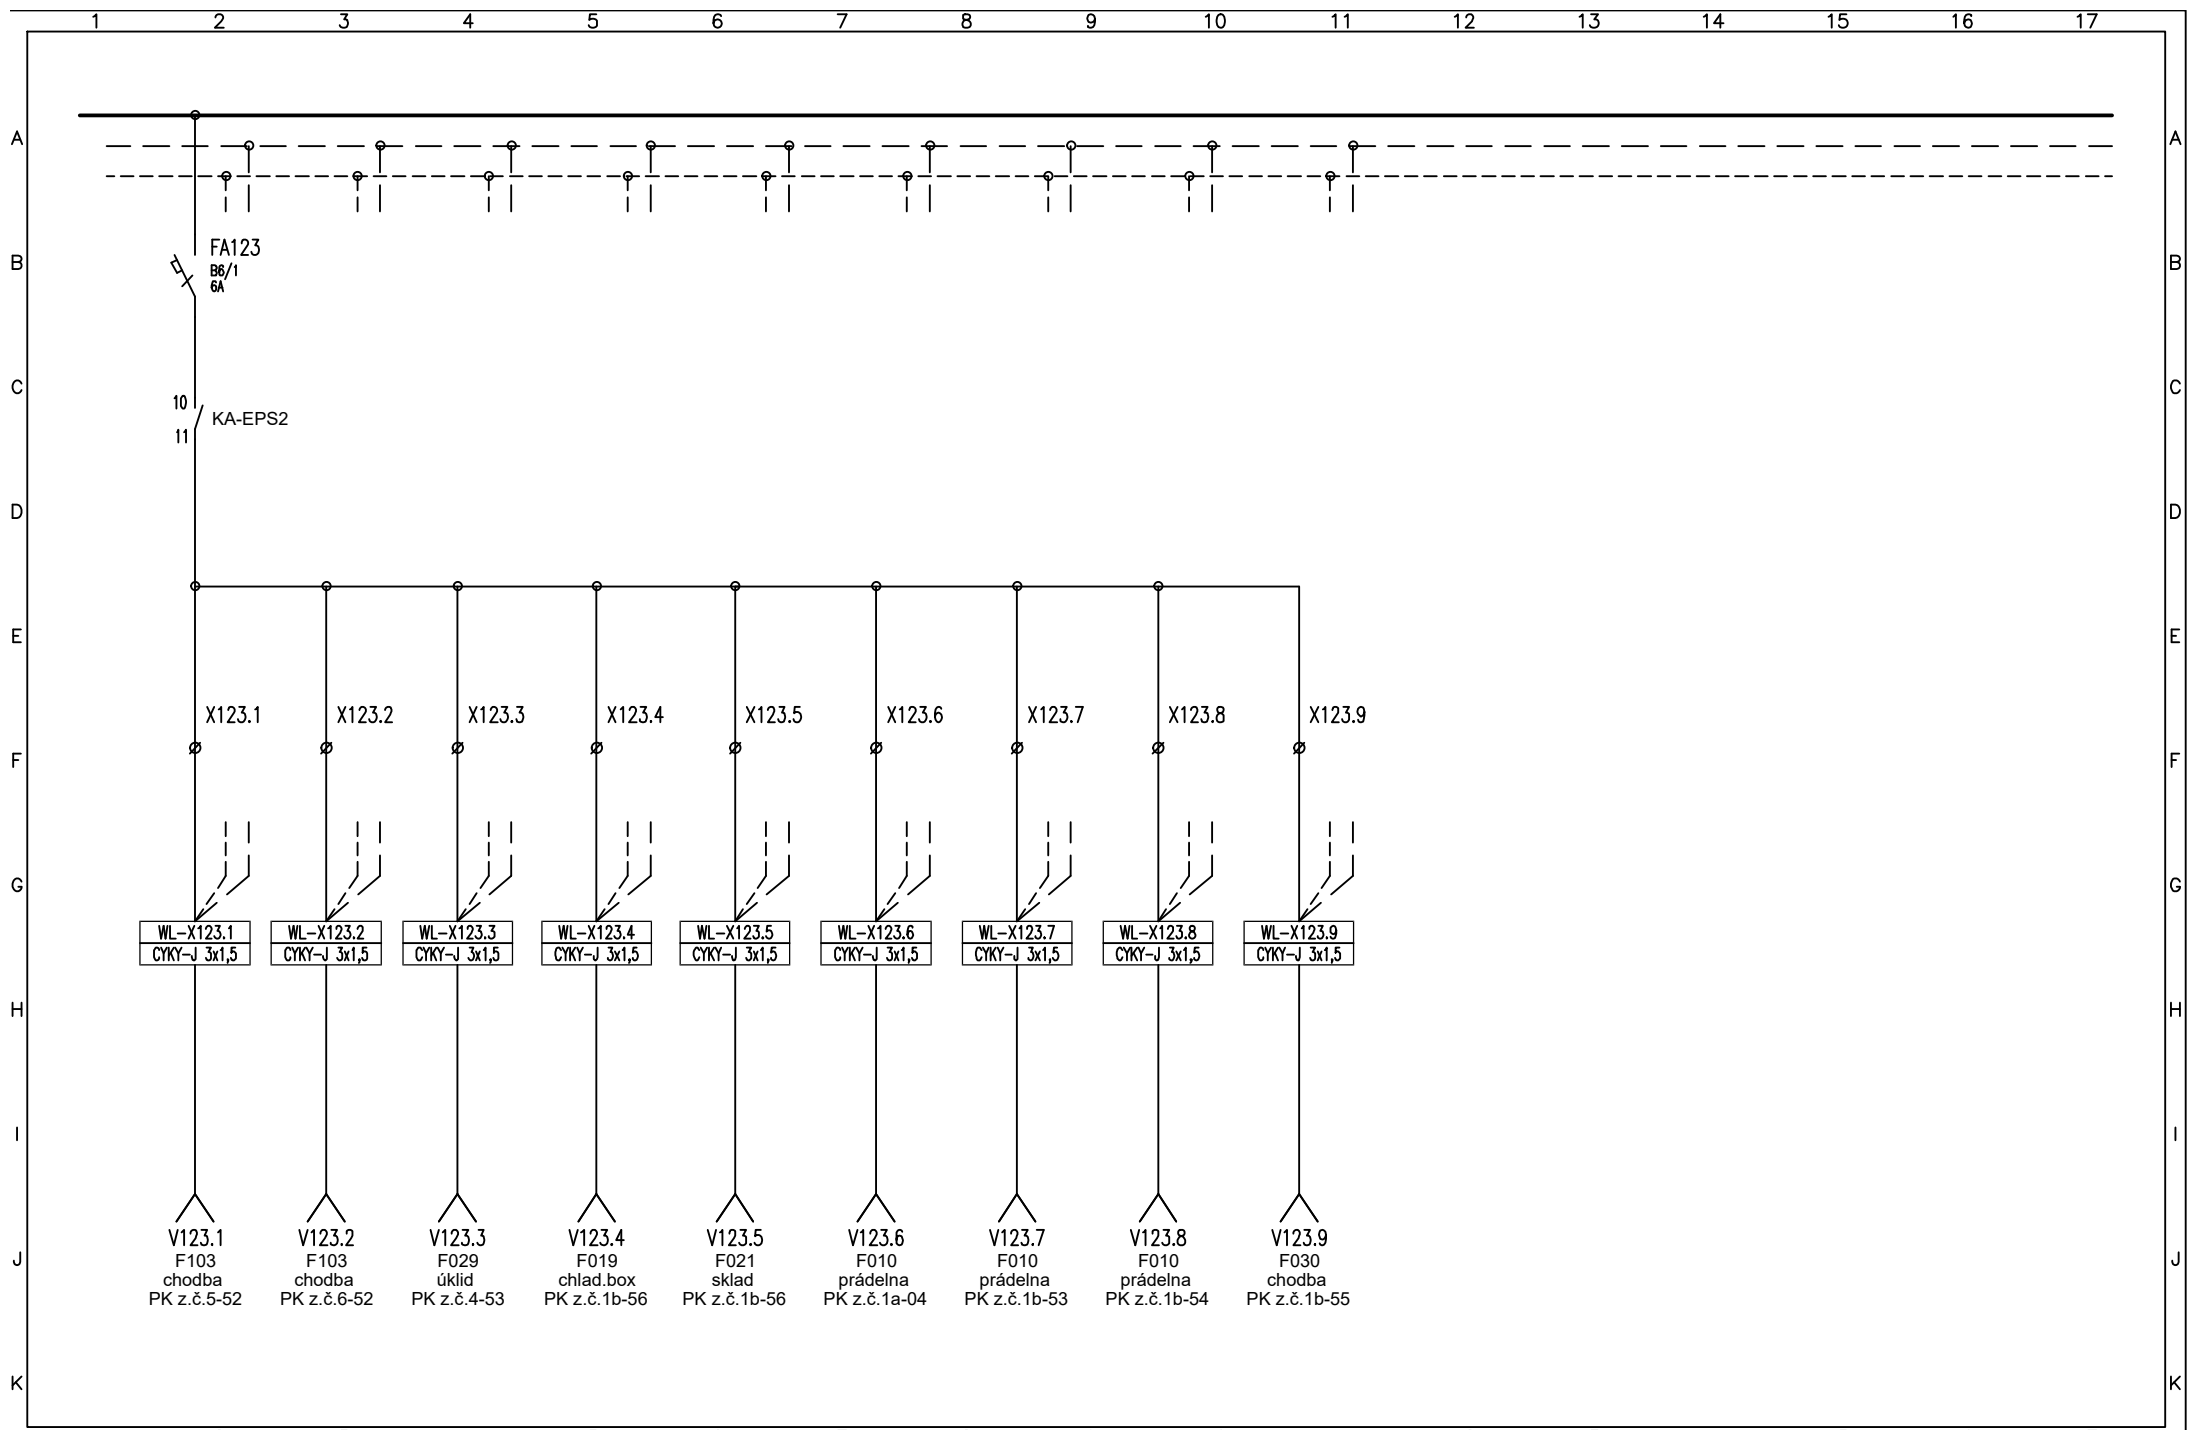

1	2	3	4	5	6	7	8	9	10	11	12	13	14	15	16	17
Vypracoval: JIŘÍ FLOSMAN		AKCE: Rekonstrukce kuchyně ZŠ Gen. Janouška						Investor:								Listů: 10
Kontroloval: JIŘÍ FLOSMAN								Obsah:								List:
Datum : 10/2023								ROZVADĚČ RK								7

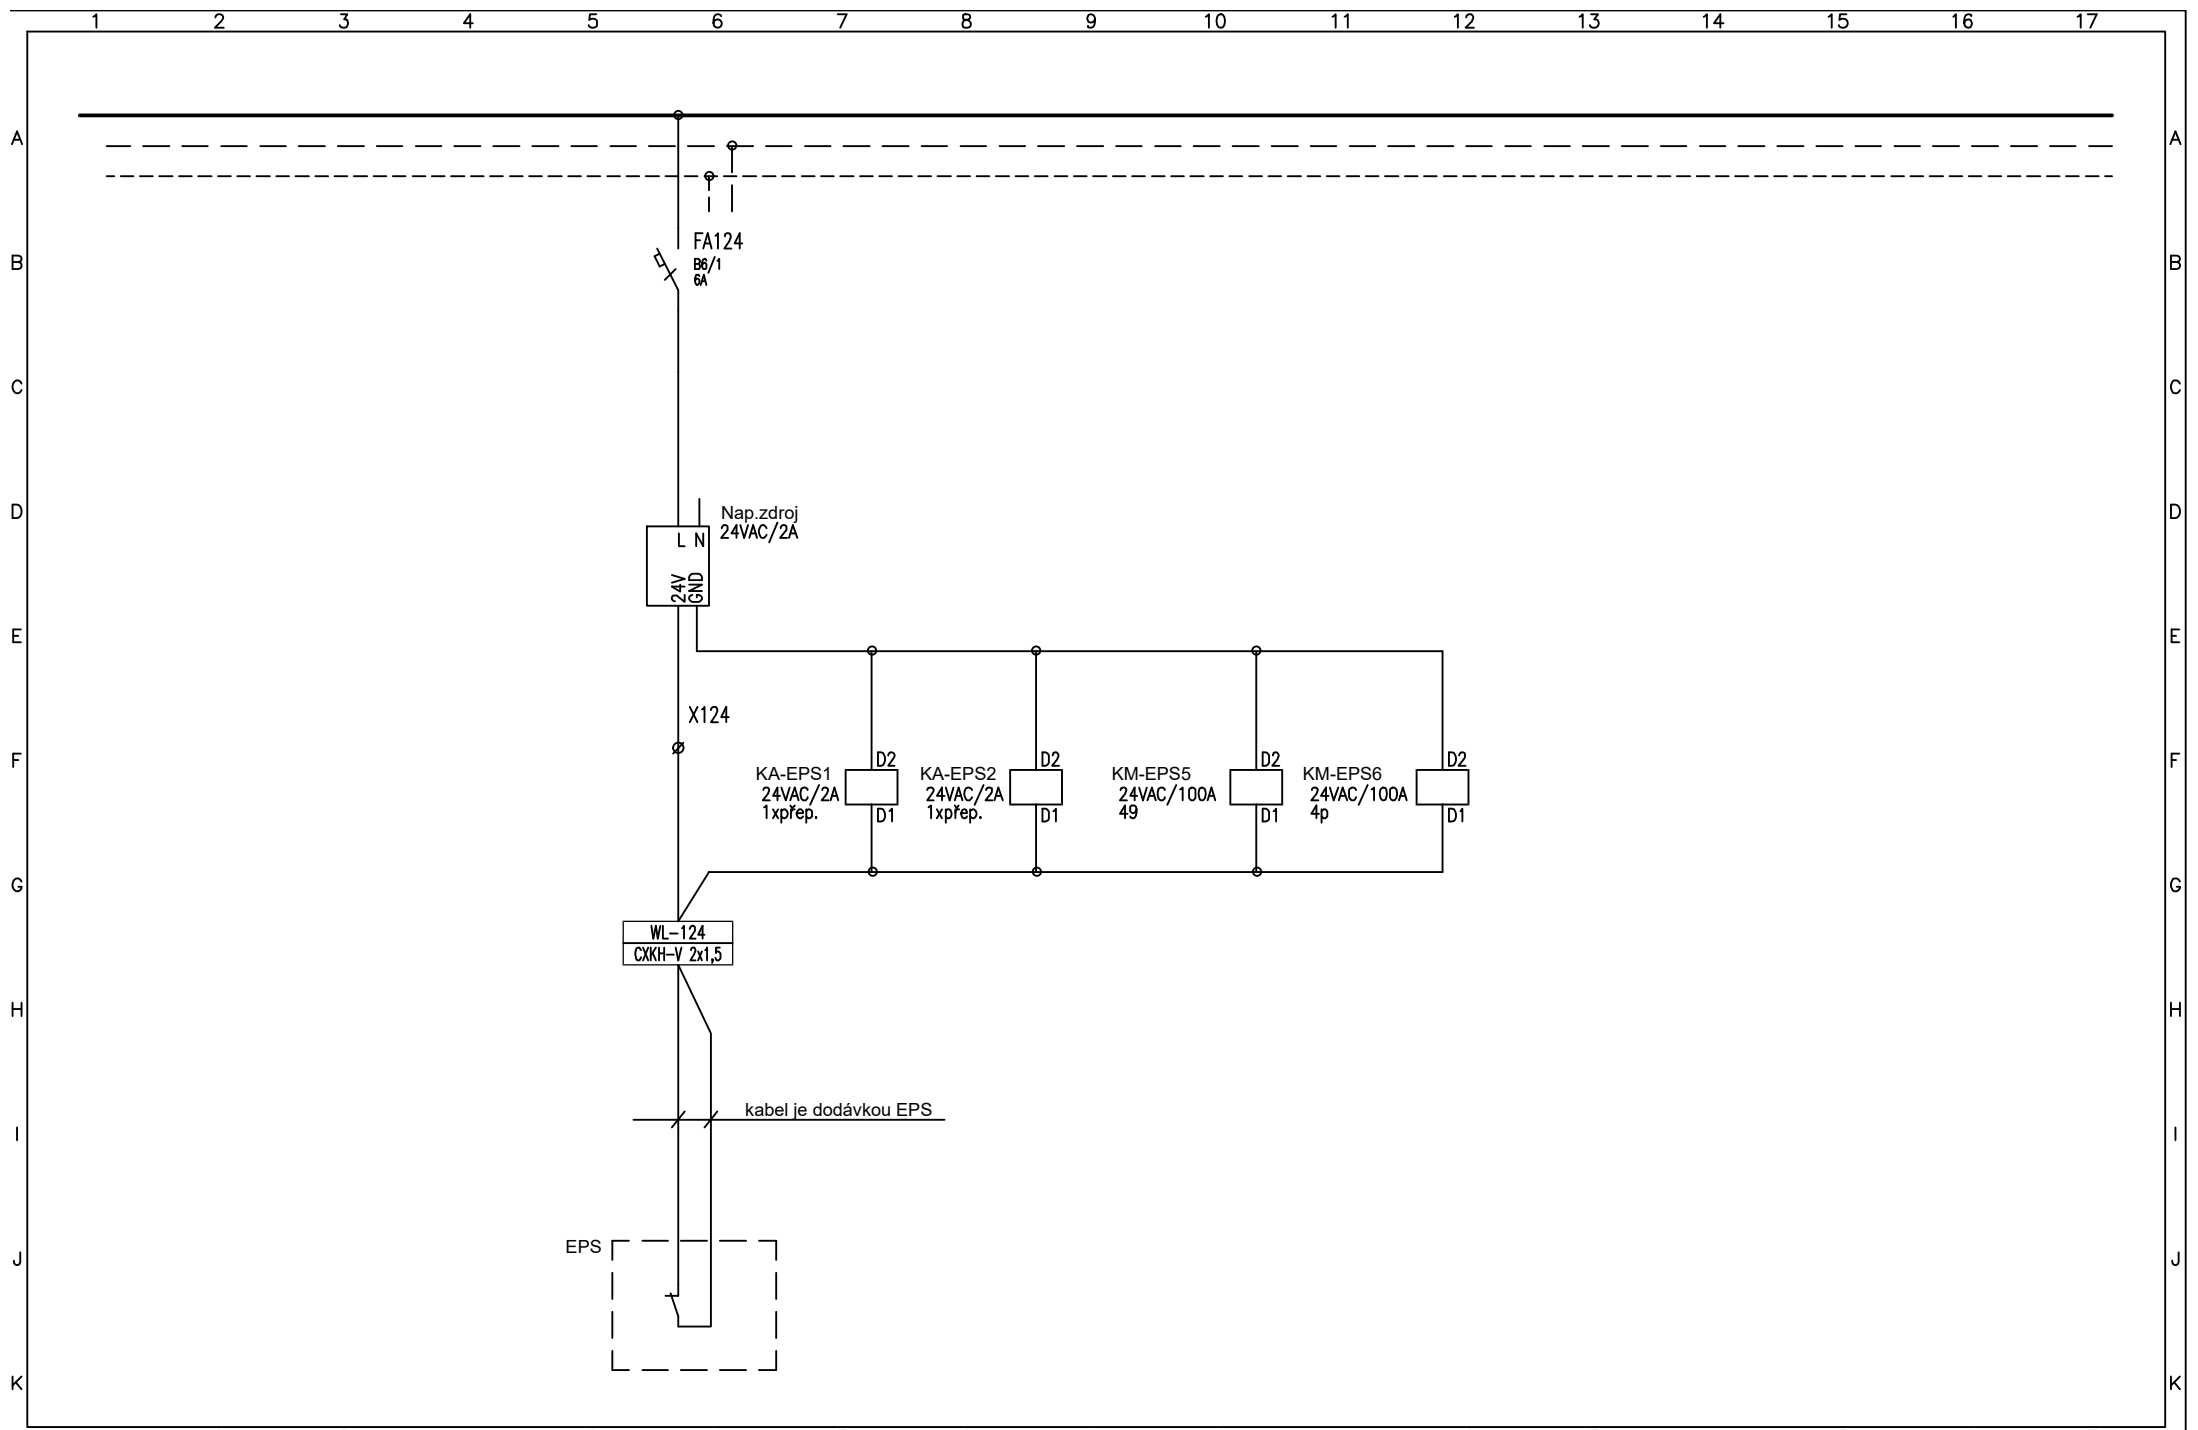

1	2	3	4	5	6	7	8	9	10	11	12	13	14	15	16	17	
Vypracoval: JIŘÍ FLOSMAN		AKCE: Rekonstrukce kuchyně ZŠ Gen. Janouška						Investor:								Listů: 10	
Kontroloval: JIŘÍ FLOSMAN								Obsah:								List:	
Datum : 10/2023								ROZVADEČ RK								8	

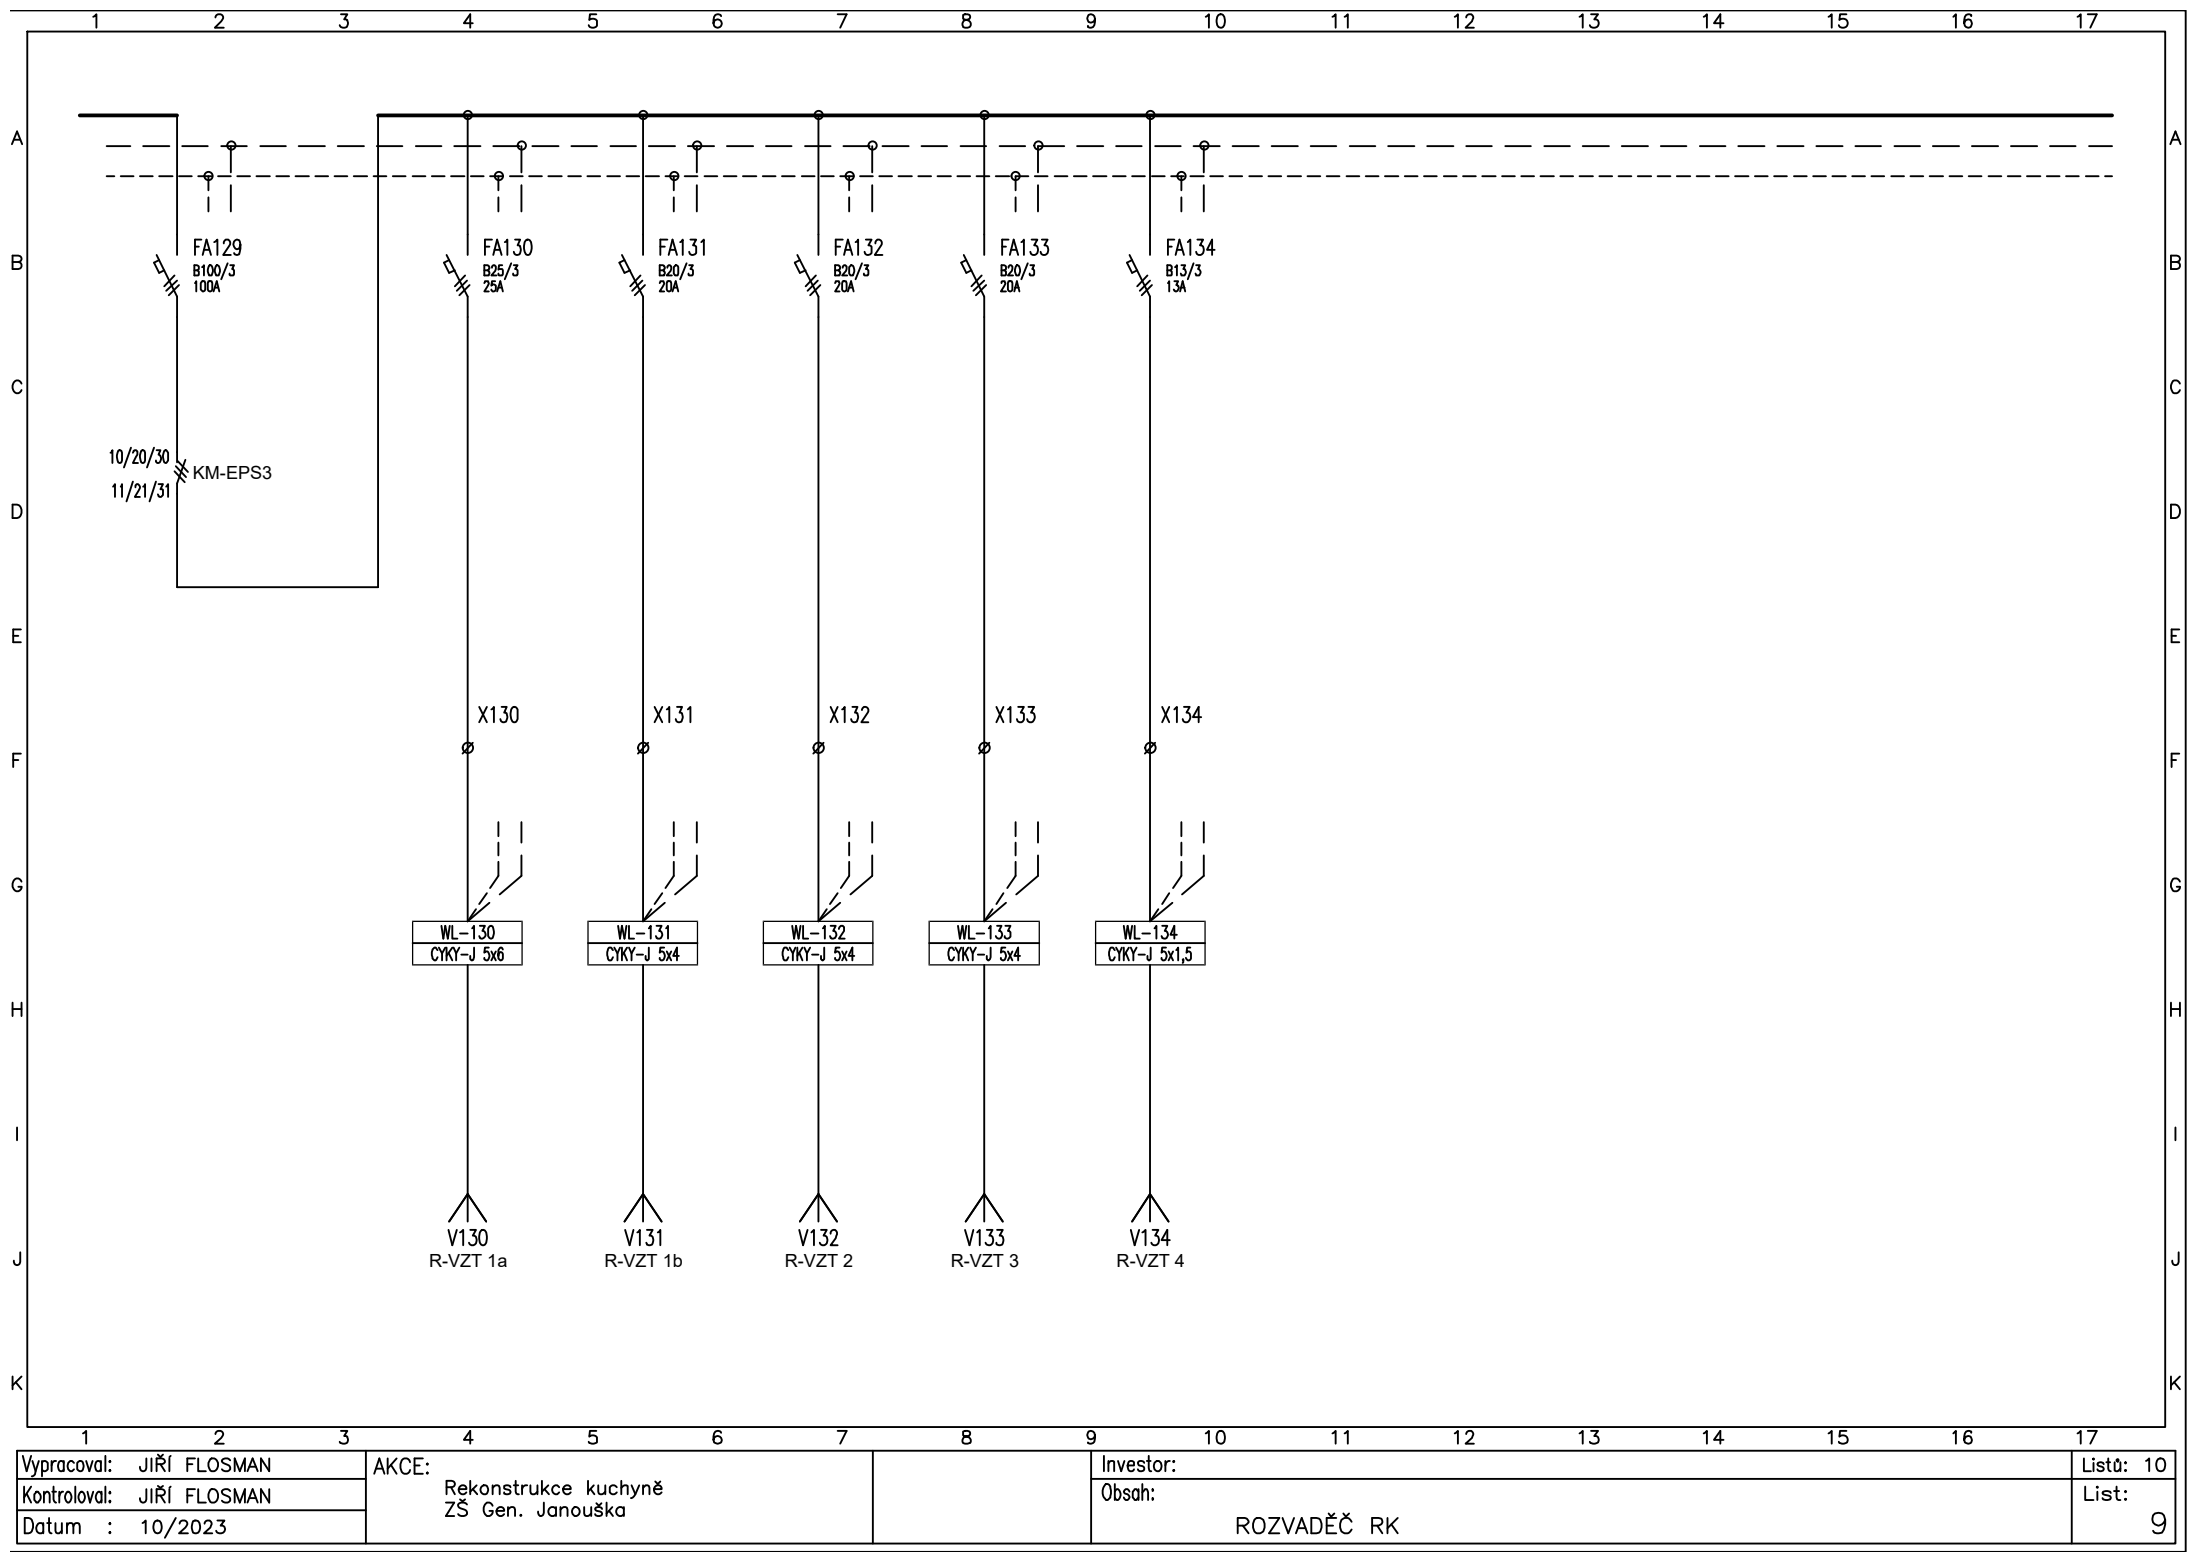

Vypracoval: JIŘÍ FLOSMAN	AKCE: Rekonstrukce kuchyně ZŠ Gen. Janouška	Investor:	Listů: 10		
Kontroloval: JIŘÍ FLOSMAN				Obsah:  ROZVADĚČ RK	List:  9
Datum : 10/2023					

