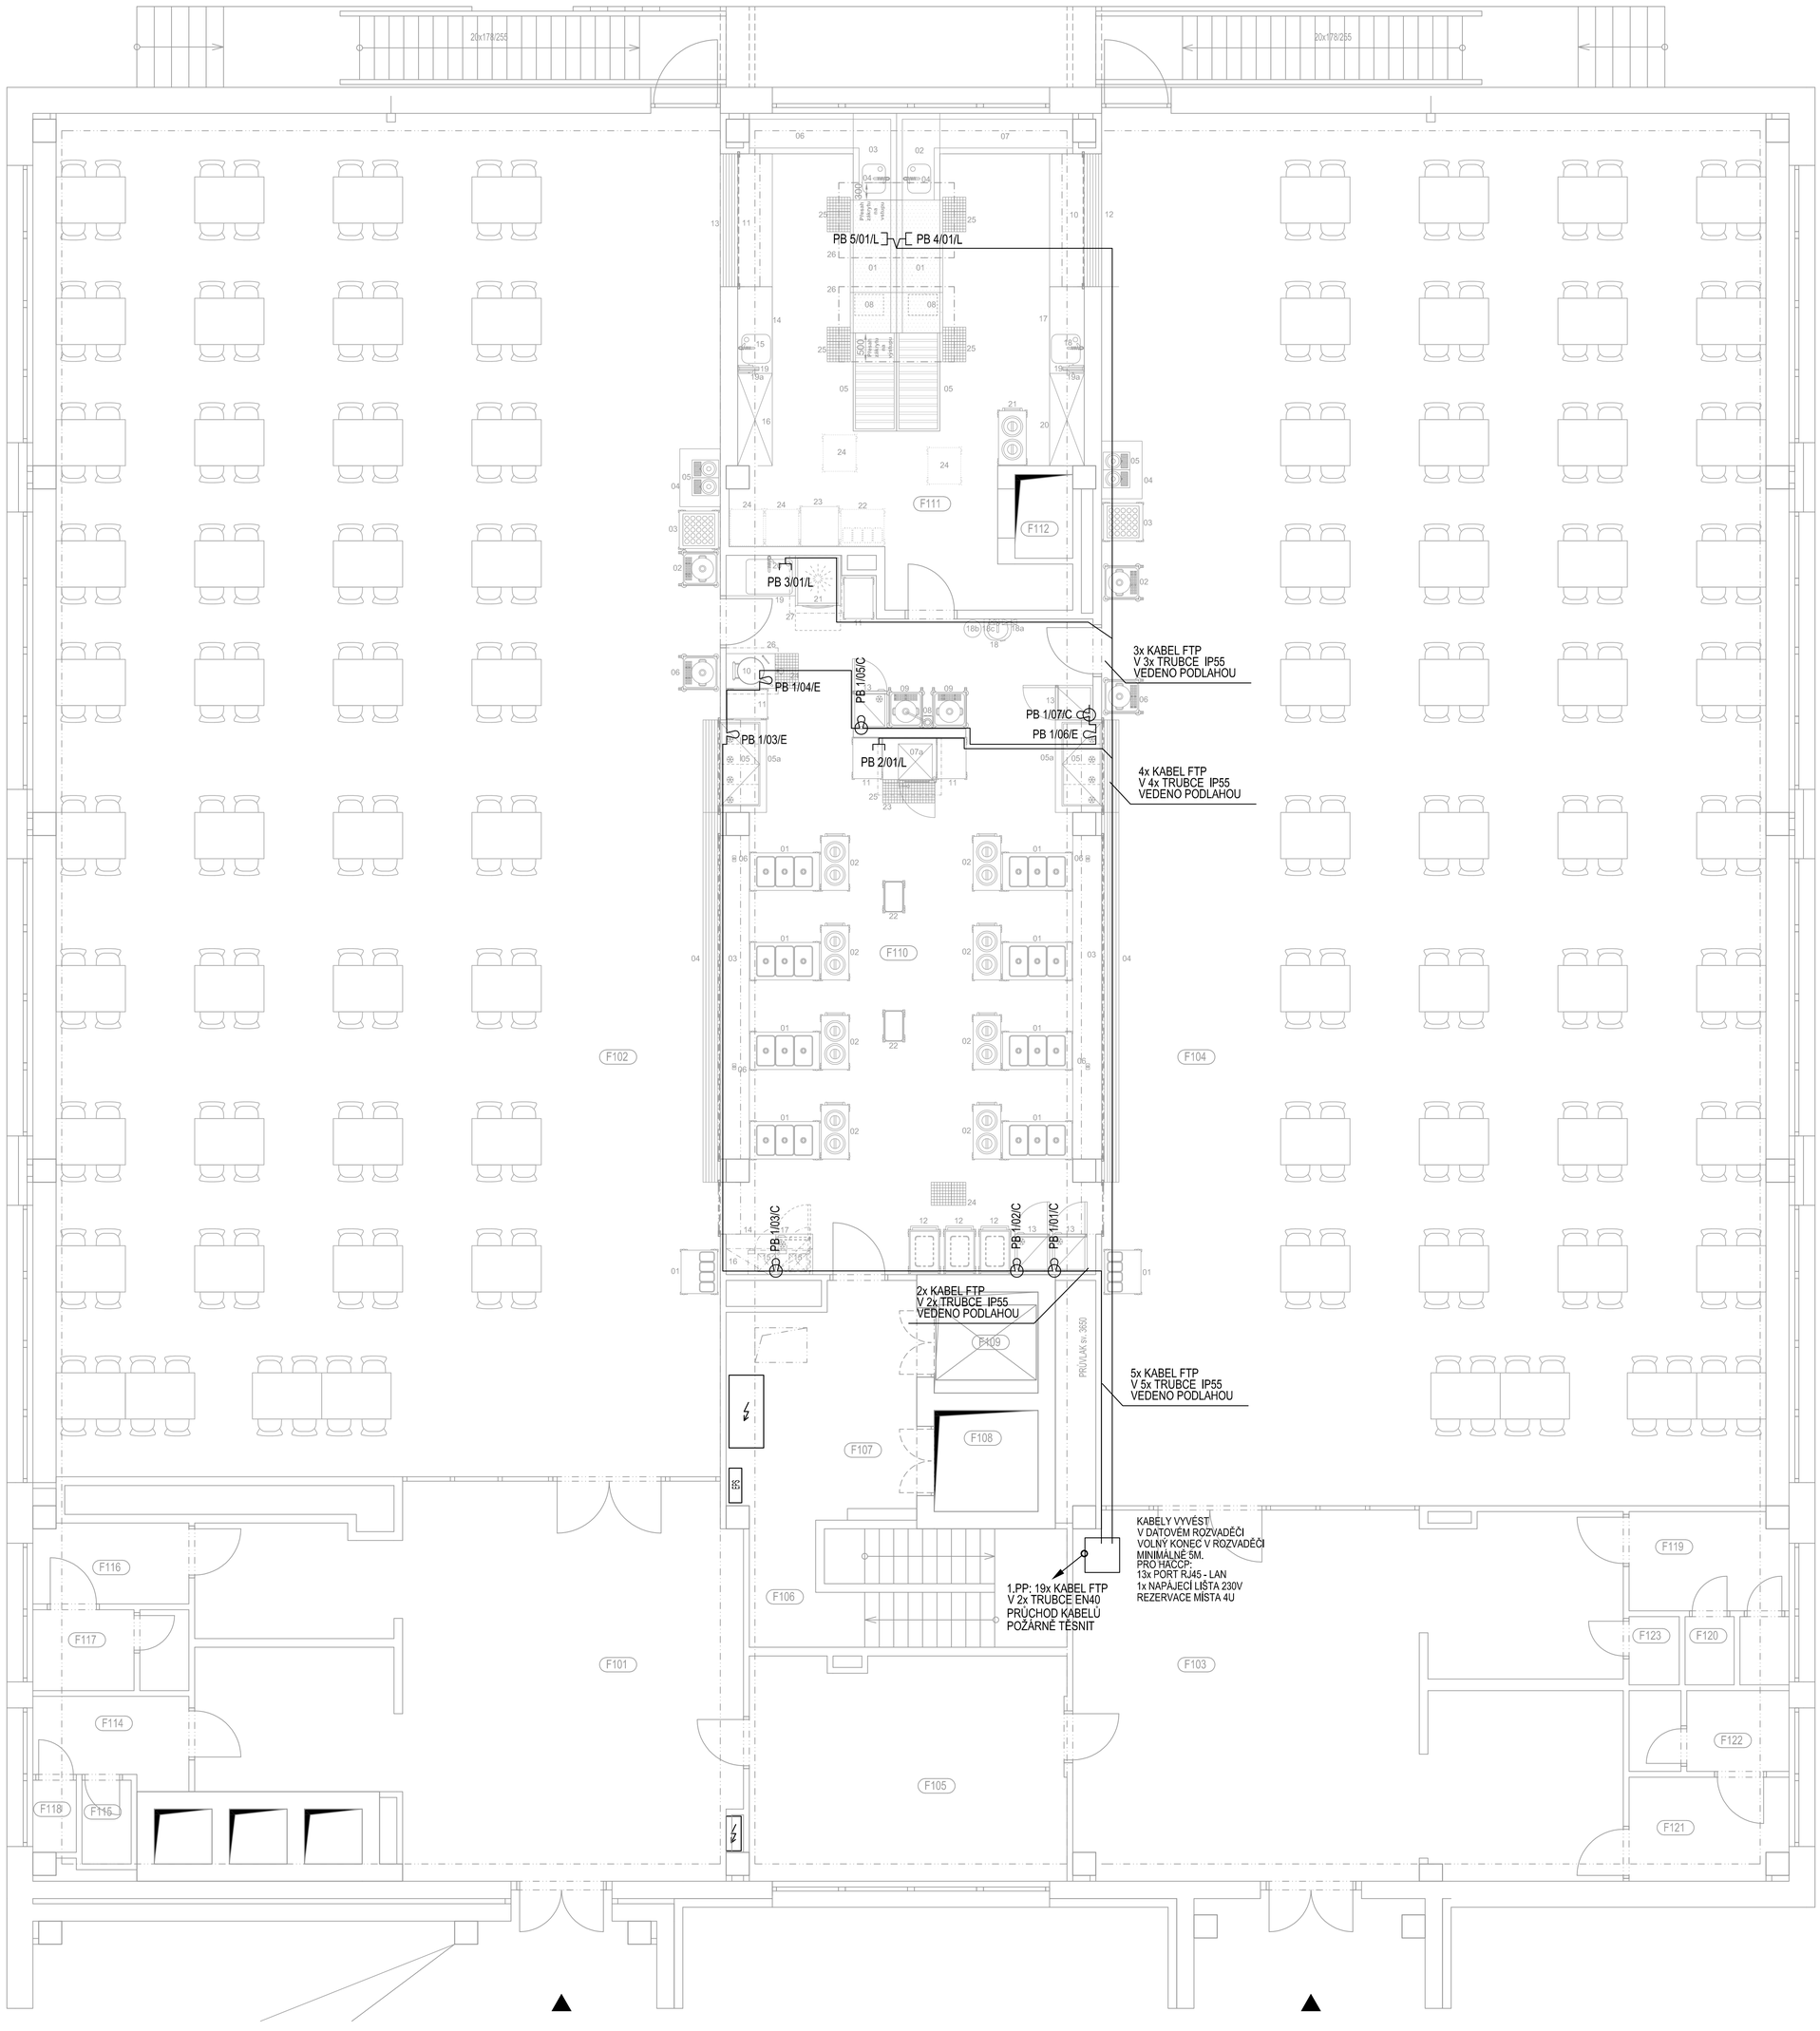

LEGENDA MÍSTNOSTÍ

č.m.	název místnosti	
F101	Chodba	55.98
F102	Jídlena 2	271.4
F103	Chodba	59.49
F104	Jídlena 1	277.1
F105	Kancelář	21.17
F106	Schodiště	3.34
F107	Chodba	12.63
F108	Výtahová šachta V1	3.15
F109	Instalační šachta	3.15
F110	Výdej jídla	74.56
F111	Mytí nádobí	46.74
F112	Výtahova šachta V3	1.45
F114	Předsíň dívky	3.92
F115	WC dívky	1.23
F116	Předsíň chlapci	3.74
F117	WC chlapci	3.64
F118	Úklid	0.94
F119	Předsíň dívky	4.64
F120	WC dívky	2.01
F121	Předsíň chlapci	4.79
F122	WC chlapci	3.74
F123	Úklid	1.03
CELKOVÁ PLOCHA		859.84

LEGENDA

- KABELOVÁ SMYČKA ZE STANDARDNÍ KULATÉ KRABICE, PRŮMĚR 68
- KABELOVÁ SMYČKA VYVEDENA Z TRUBKY
- MĚŘÍCÍ BOD VYVEDENÝ SAMOSTATNÝM KABELEM FTP
- KABEL FTP

ZNAČENÍ PRVKŮ : PB x/xx/x
(ČÍSLO LINKY / POŘADOVÉ ČÍSLO / TYP PRVKU)

Typ zařízení, které je uvedeno písemným kódem v popisu přípojného bodu:

A. Smyčka vyvedena ve výšce 1.7 - 2 m do standardní přístrojové kulaté krabice do zdi. Volný konec 0.5m.
B. Smyčka vyvedena nad stropem boxu z trubky ve zdi nebo ze stropu. Volný konec 5m.
C. Smyčka vyvedena do standardní přístrojové kulaté krabice do zdi, prumer 71mm. Krabice umístěna vedle zásuvky určené pro napájení zařízení.Pokud je vývod realizován z podlahy, pak je smyčka vyvedena z trubky v místě ostatních vývodů pro připojení dané technologie. Volný konec 3m.
D. Smyčka vyvedena do standardní přístrojové kulaté krabice do zdi, průměr 71mm. Volný konec 0.5m. Krabice umístěna vedle zásuvky určené pro napájení zařízení.
E. Smyčka vyvedena z trubky v místě ostatních vývodu připojení dané technologie (obvykle podlahou). V případě vyvedení na zdi, zakončit trubku standardní přístrojovou kulatou krabicí do zdi - průměr 71mm. Volný konec kabelových vývodů 3m.
L. Samostatná kabelová linka vyvedená ze standardní přístrojové krabice průměr 71mm, pro připojení vodotěsné počítačové zásuvky RJ45. Požadavek krytí min. IP44. volný konec 0.5m .
LI. Samostatná kabelová linka vyvedená z trubky ze zdi nebo z podlahy v místě ostatních vývodů pro připojení technologie k napájecímu vedení. Kabel bude následně osazen konektorem RJ45 pro LAN přípojku. Volný konec 3m .
V. Smyčka vyvedena ve výšce 1.7 - 2m z trubky ve zdi. Volný konec 0.5m .

Rozvody budou vedeny podhledy, podlahou nebo zdí, k jednotlivým technologiím svedeny chráničkou a vyvedeny s ostatními vývody k dané technologii.
Všechny boxy budou připojeny průchodkou ve stropu boxu - řeší dodavatel HACCP.
Kabely pro monitorig HACCP budou vyvedeny v místech napájecích kabelů pro monitorovaná zařízení tak, aby mohly být do zařízení zataženy společně.
Případně budou vyvedeny instalační krabicí vedle zásuvky 230V, která je určena pro danou technologii - koordinovat se silnoproudem.
Kabely ve stěnách instalovat do trubek minimální pevnosti 750N/5cm.
Trubky v podlaze s krytím min. IP55 a doporučenou pevností 1000N/5cm.
Vývody z podlahy chránit nerezovou přírubou kotvenou do podlahy min. 40mm vysokou, těsnit proti pronikání vody neutrálním silikonem a kabely na vývodech chránit proti prořiznutí.
Kabely v podhledech budou přichyceny příchytkami na strop nebo v slaboproudých trasách, případně v trubkách, podlahou a zdí vždy v trubce, ale vždy tak, aby
provedení a materiál kabeláže minimálně respektovalo Požárně bezpečnostní řešení stavby.
Přechody mezi požárními úseky budou požárně těsněny s odolností procházené konstrukce.

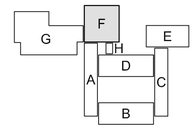

R-Projekt 07 Praha s.r.o.
Ke Strašnické 81795, Praha 10
tel. 261 305 100, 261 305 101
e-mail: jm.padevet@rprojekt07.cz

AKCE
Rekonstrukce kuchyně
ZŠ Gen. Janouška
Dygrýnova 1006/21
198 00, Praha 14 – Černý Most

OBJEDNAVATEL
MČ Praha 14
Bratří Venclíků 1073
198 21 Praha 9

VÝKRES
1.NP - monitorovací systém HACCP

VED.PROJ.	ING. J. PADEVĚT
ZODP.PROJ.	ING. JAN PŘINDIŠ
SPOLUPR.	ING. NÁROVEC, RNDr. HORSKÝ
ZAK.Č.	0009 0112 40
STUPEŇ	DSP+DPS
FORM.	12xA4
MĚŘ.:	1:50
DATUM	10/2024

D2.3 G-RIZ PROFESE 03 VÝKRES