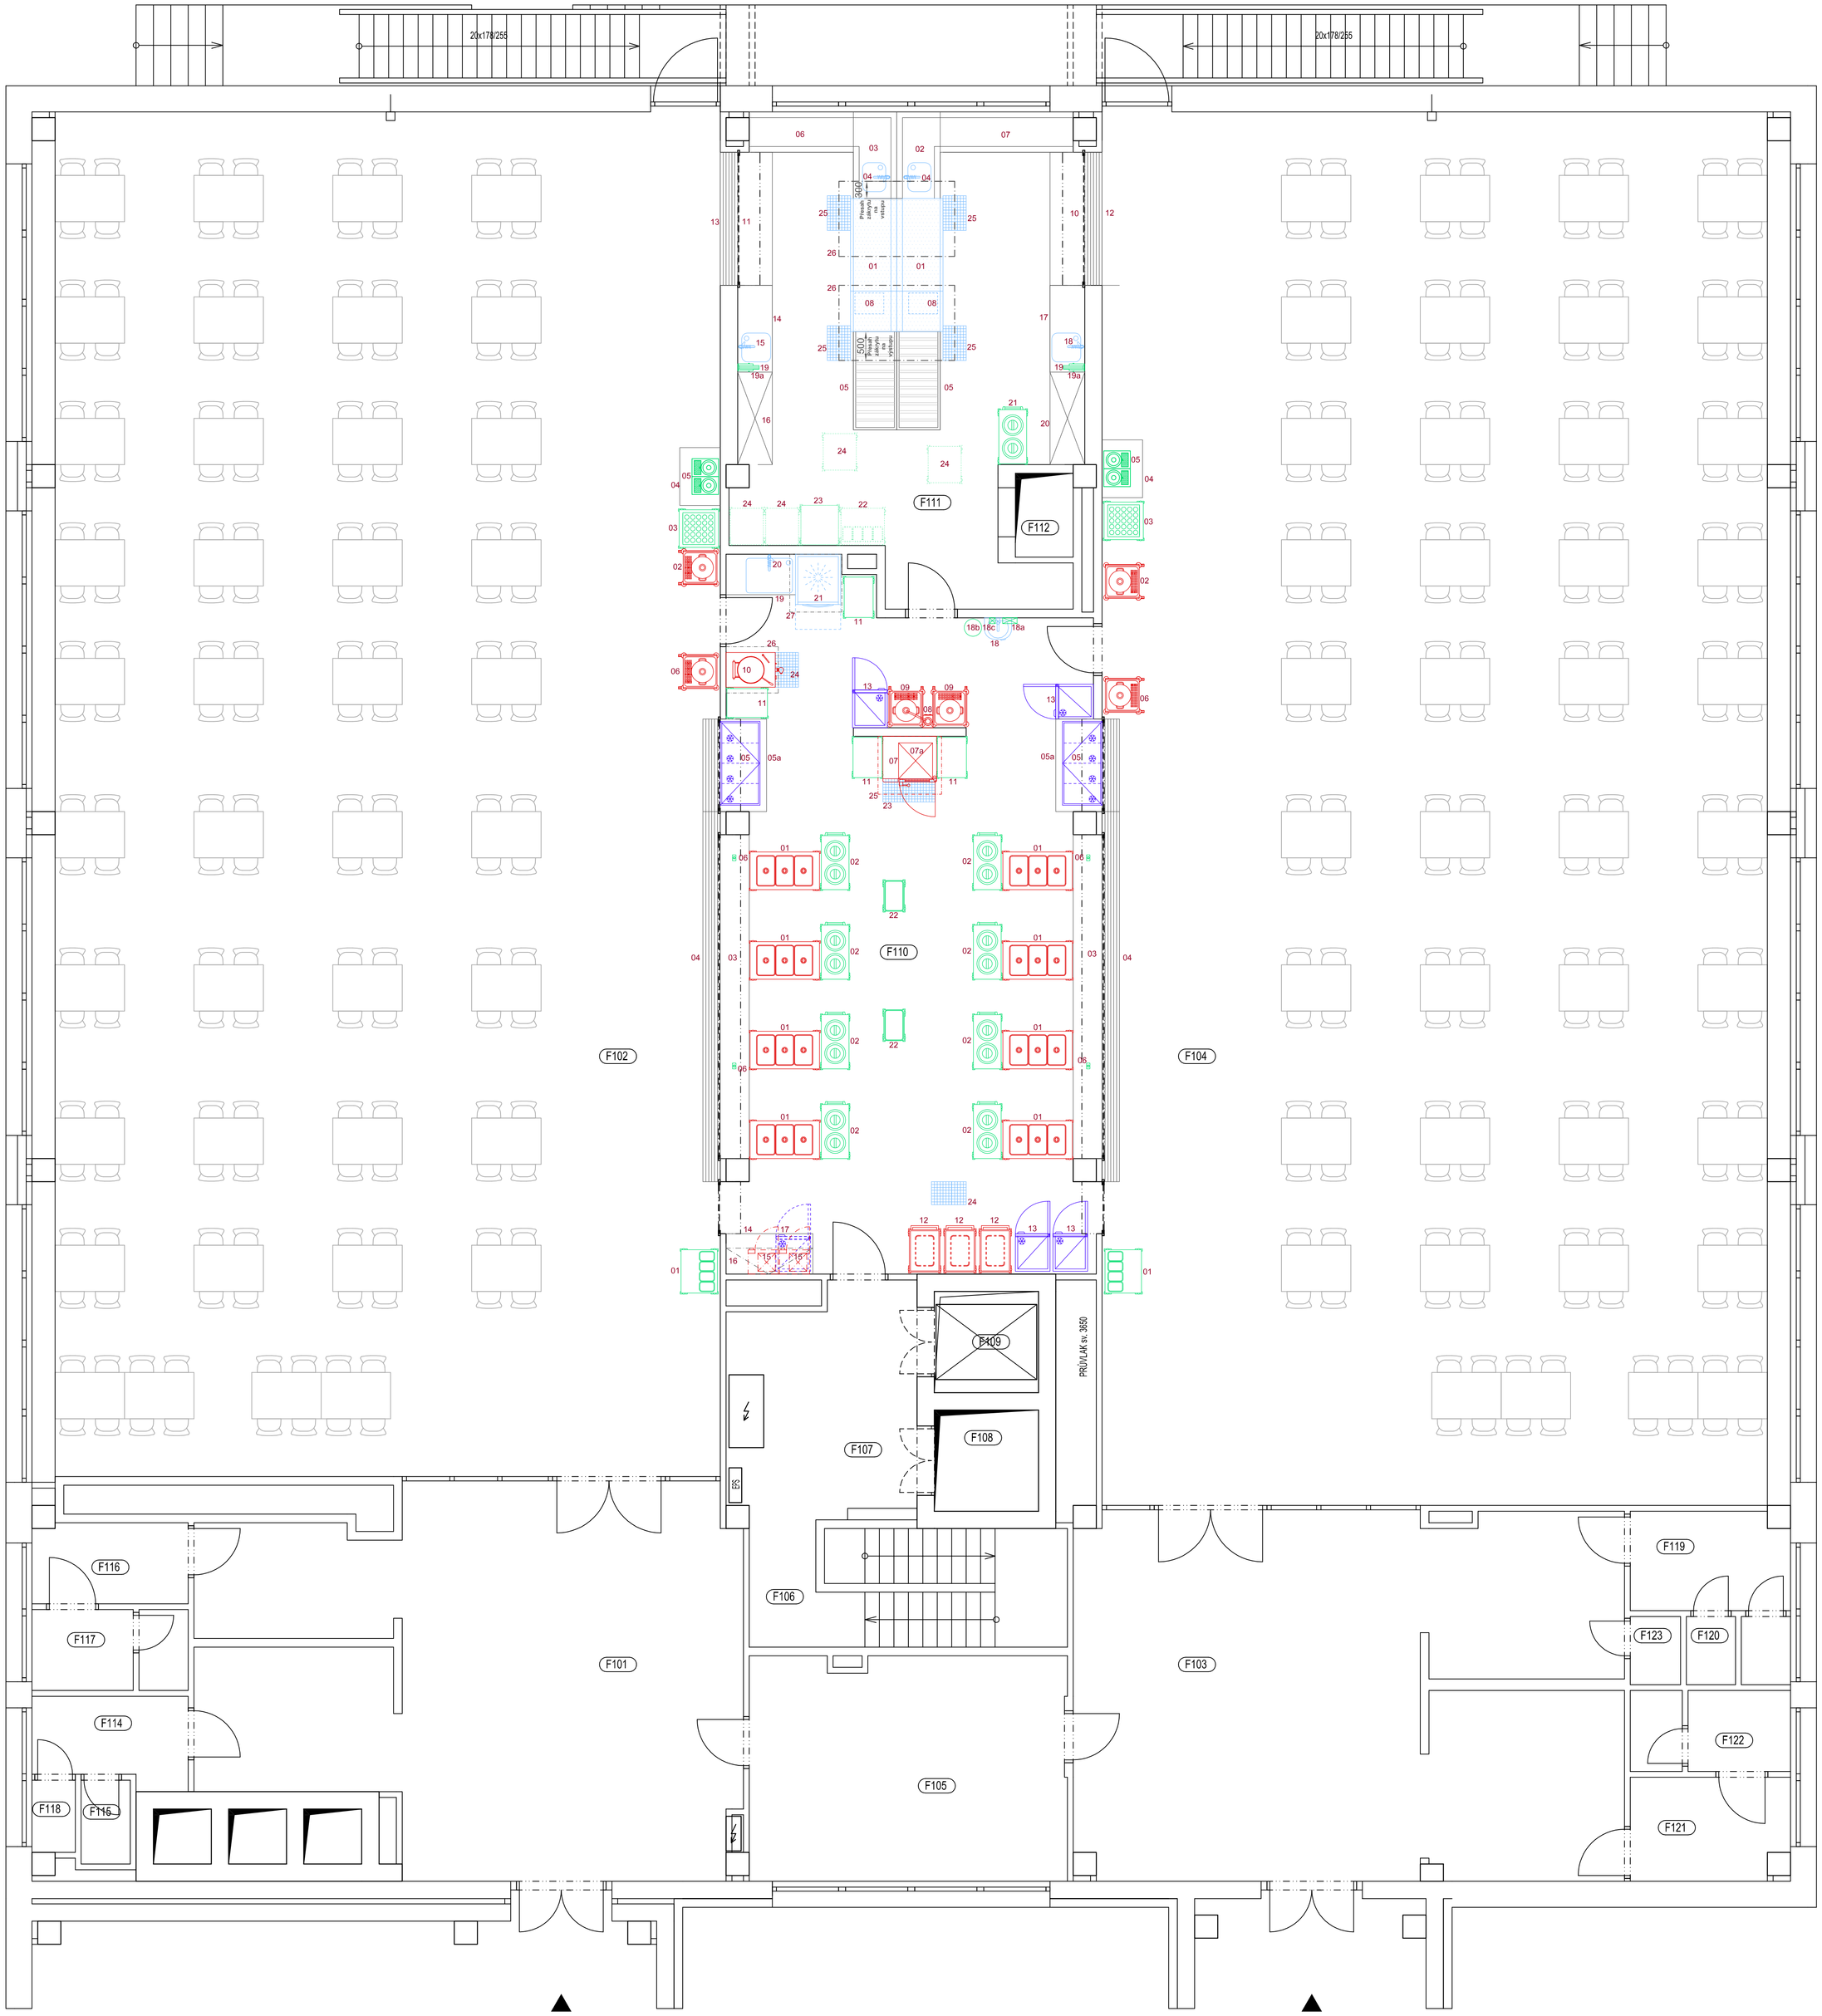

LEGENDA MÍSTNOSTÍ

č.m.	název místnosti	
F101	Chodba	55.98
F102	Jídlena 2	271.4
F103	Chodba	59.49
F104	Jídlena 1	277.1
F105	Kancelář	21.17
F106	Schodiště	3.34
F107	Chodba	12.63
F108	Výtahová šachta V1	3.15
F109	Instalační šachta	3.15
F110	Výdej jídla	74.56
F111	Mytí nádobí	46.74
F112	Výtahova šachta V3	1.45
F114	Předsíň dívky	3.92
F115	WC dívky	1.23
F116	Předsíň chlapci	3.74
F117	WC chlapci	3.64
F118	Úklid	0.94
F119	Předsíň dívky	4.64
F120	WC dívky	2.01
F121	Předsíň chlapci	4.79
F122	WC chlapci	3.74
F123	Úklid	1.03
CELKOVÁ PLOCHA		859.84

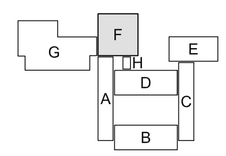

R-Projekt 07 Praha s.r.o.
Ke Strašnické 8/1795, Praha 10
tel. 261 305 100, 261 305 101
e-mail: jm.padevet@rprojekt07.cz

AKCE
Rekonstrukce kuchyně
ZŠ Gen. Janouška
Dygrýnova 1006/21
198 00, Praha 14 – Černý Most

VED.PROJ.	ING. J. PADEVĚT
ZODP.PROJ.	ING. M. ROTREKLOVÁ
SPOLUPR.	ING. ARCH. M. FRZALOVÁ
ZAK.Č.	0009 0112 40

OBJEDNAVATEL
MČ Praha 14
Bratří Venclíků 1073
198 21 Praha 9

VÝKRES
Půdorys 1.NP (technologie)
GASTRO TECHNOLOGIE

STUPEŇ	DSP+DPS	D2.1	G01
FORM.	12xA4	GASTRO	
MĚŘ.:	1:50	PROFESE	VÝKRES
DATUM	10/2024		