


STAVEBNÍ ÚPRAVY STŘECHY MŠ JAHODNICE - KOSTLIVÉHO 1218, 198 00 PRAHA - KYJE

PŮDORYS STŘECHY - NAVRHOVANÝ STAV (M 1:150)

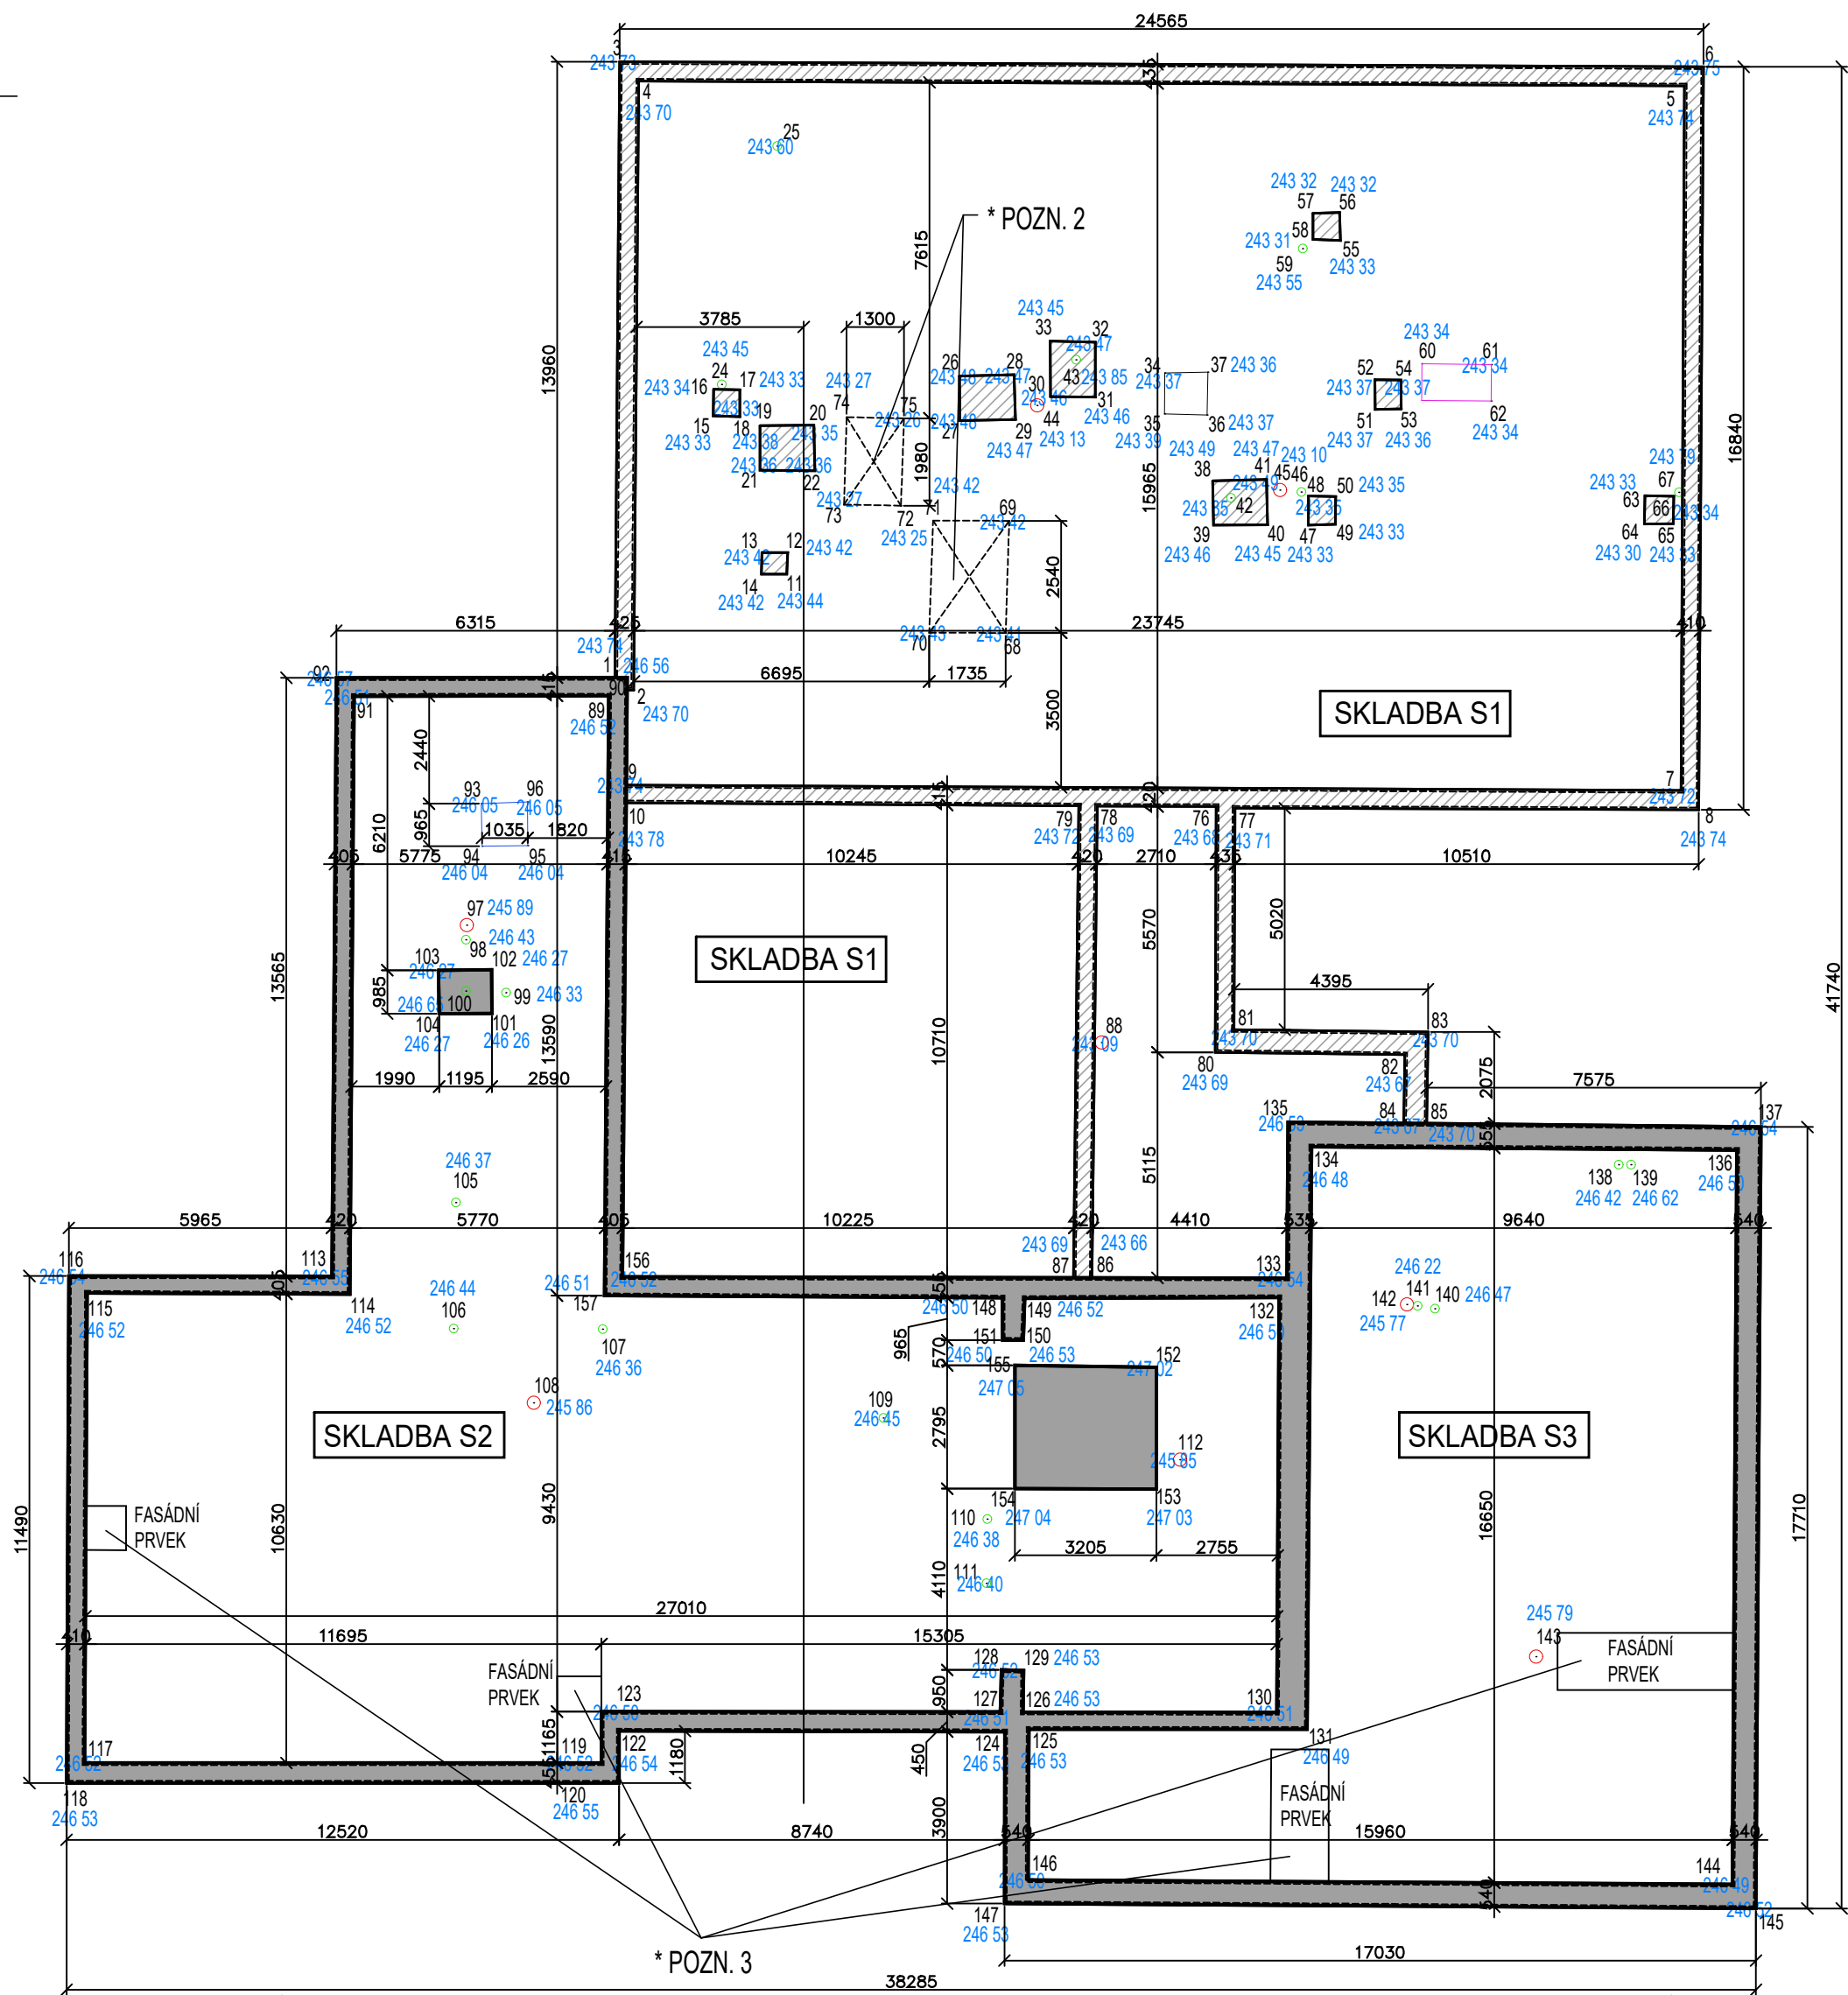

LEGENDA :

ATIKA - NIŽŠÍ ÚROVEŇ

ATIKA - VYŠŠÍ ÚROVEŇ

VÝLEZ NA STŘECHU

BETON

KOMÍN

ODVĚTRÁNÍ

VPUSŤ

POZN. 1:

Celková plocha	1081,91 m2
Z toho:	
Vnitřní plocha střechy	960,05 m2
Plocha koruny atik	121,86 m2

Další plochy:

Plocha vystupujících konstrukcí (komínů, šachet, světlíků)	32,69 m2
Plocha svislých částí atiky	191,80 m2
Obvod atiky - vnější	251,39 m
Obvod atiky - vnitřní	305,58 m
Výška atiky	0,63 m
Šířka atiky	0,2 - 0,6 m
Napojení na stěnu atiky - obvod střechy u paty atiky	304,44 m
Napojení na svislou stěnu - ostatní	140,68 m
Délka volných hran - ukončení bez atiky	127,24 m
Výška budovy	6,78 m
Počet koutů na střeše	61 ks
Počet rohů na střeše	65 ks

- VÝŠE VYPISANÉ ROZMĚRY JSOU NAPOČÍTANÉ PRO VŠECHNY STŘEŠNÍ ROVINY, JEJICHŽ PLOCHA JE UVEDENÁ VE SCHÉMATU. PŘED VYTVOŘENÍM CENOVÉ NABÍDKY, POPŘÍPADĚ PŘED OBJEDNÁNÍM MATERIÁLU, JE NUTNÉ ZKONTROLOVAT, ZDA SE SKUTEČNĚ REALIZOVANÉ PLOCHY SHODUJÍ S TĚMI ZOBRAZENÝMI VÝŠE.



- STŘEŠNÍ KONSTRUKCE JE KOMBINACÍ PLOCHÉ A ŠIKMÉ STŘECHY. SKLON PLOCHÉ STŘECHY JE < 5°, SKLON ŠIKMÉ STŘECHY JE 17°. VYPOČITANÁ PLOCHA STŘECHY NEZOHLEDŇUJE KOMÍNOVÁ TĚLESA, VÝLEZY NA STŘECHU APOD., NUTNO DODATEČNĚ ODEČÍST.

POZN. 2:

- STÁVAJÍCÍ VZT JEDNOTKY SE DEMONTUJÍ. POTÉ SE ODSTRANÍ STÁVAJÍCÍ BETONOVÉ PANELE, KTERÉ JSOU POLOŽENY NA PVC KRYTINĚ. POD VZT JEDNOTKU SE MÍSTO EPS IZOLACE NAVRHUJE XPS. NÁSLEDNĚ SE JEDNOTKA PO DOKONČENÍ STAVEBNÍCH PRACÍ POSADÍ NA MODULÁRNÍ SYSTÉMOVÉ PODSTAVCE.

POZN. 3:

- U STÁVAJÍCÍCH 4 „FASÁDNÍCH PRVKŮ“, JEJICHŽ OCELOVÁ KONSTRUKCE JE ZABETONOVANÁ DO BETONOVÉ PATKY POLOŽENÉ NA PVC KRYTINĚ, MUSÍ DOJÍT K ULOŽENÍ NA PRYŽOVOU PODLOŽKU, ABY NEDOCHÁZELO K POŠKOZOVÁNÍ STŘEŠNÍ KRYTINY.

GENERÁLNÍ PROJEKTANT:		ZHOTOVITEL ČÁSTI:		INVESTOR:	
<div><div><div>MO Atelier</div><div>... dříve než začnete stavět</div><div></div></div><div>TYRŠOVA 11, PRAHA 2, 120 00</div></div>		<div><div><div>MO Atelier</div><div>... dříve než začnete stavět</div><div></div></div><div>TYRŠOVA 11, PRAHA 2, 120 00</div></div>		<div>Městská část Praha 14 Bratři Venclíků 1073 198 00 Praha 14-Cerný Most Česká republika IČO: 00231312</div>	
NÁZEV AKCE:				HIP:	
STAVEBNÍ ÚPRAVY STŘECHY MŠ JAHODNICE				Ing. arch. Barbora Petříková	
ČAST:				KRESLIL:	
STAVEBNÍ ČÁST				Ing. arch. Barbora Petříková	
OBSAH:				PROJEKT.:	
PŮDORYS STŘECHY - NAVRHOVANÝ STAV				Ing. arch. Barbora Petříková	
				KONTROL.:	
				Ing. Jan Moravec	
				ZAKÁZKA Č:	
				2025150	
DRUH VÝKRESU:		STAVEBNÍ OBJEKT:		ZMĚNA:	
D		01.01		PARÉ:	
		101			