


STAVEBNÍ ÚPRAVY STŘECHY MŠ JAHODNICE - KOSTLIVÉHO 1218, 198 00 PRAHA - KYJE

PŮDORYS STŘECHY - STÁVAJÍCÍ STAV (M 1:150)

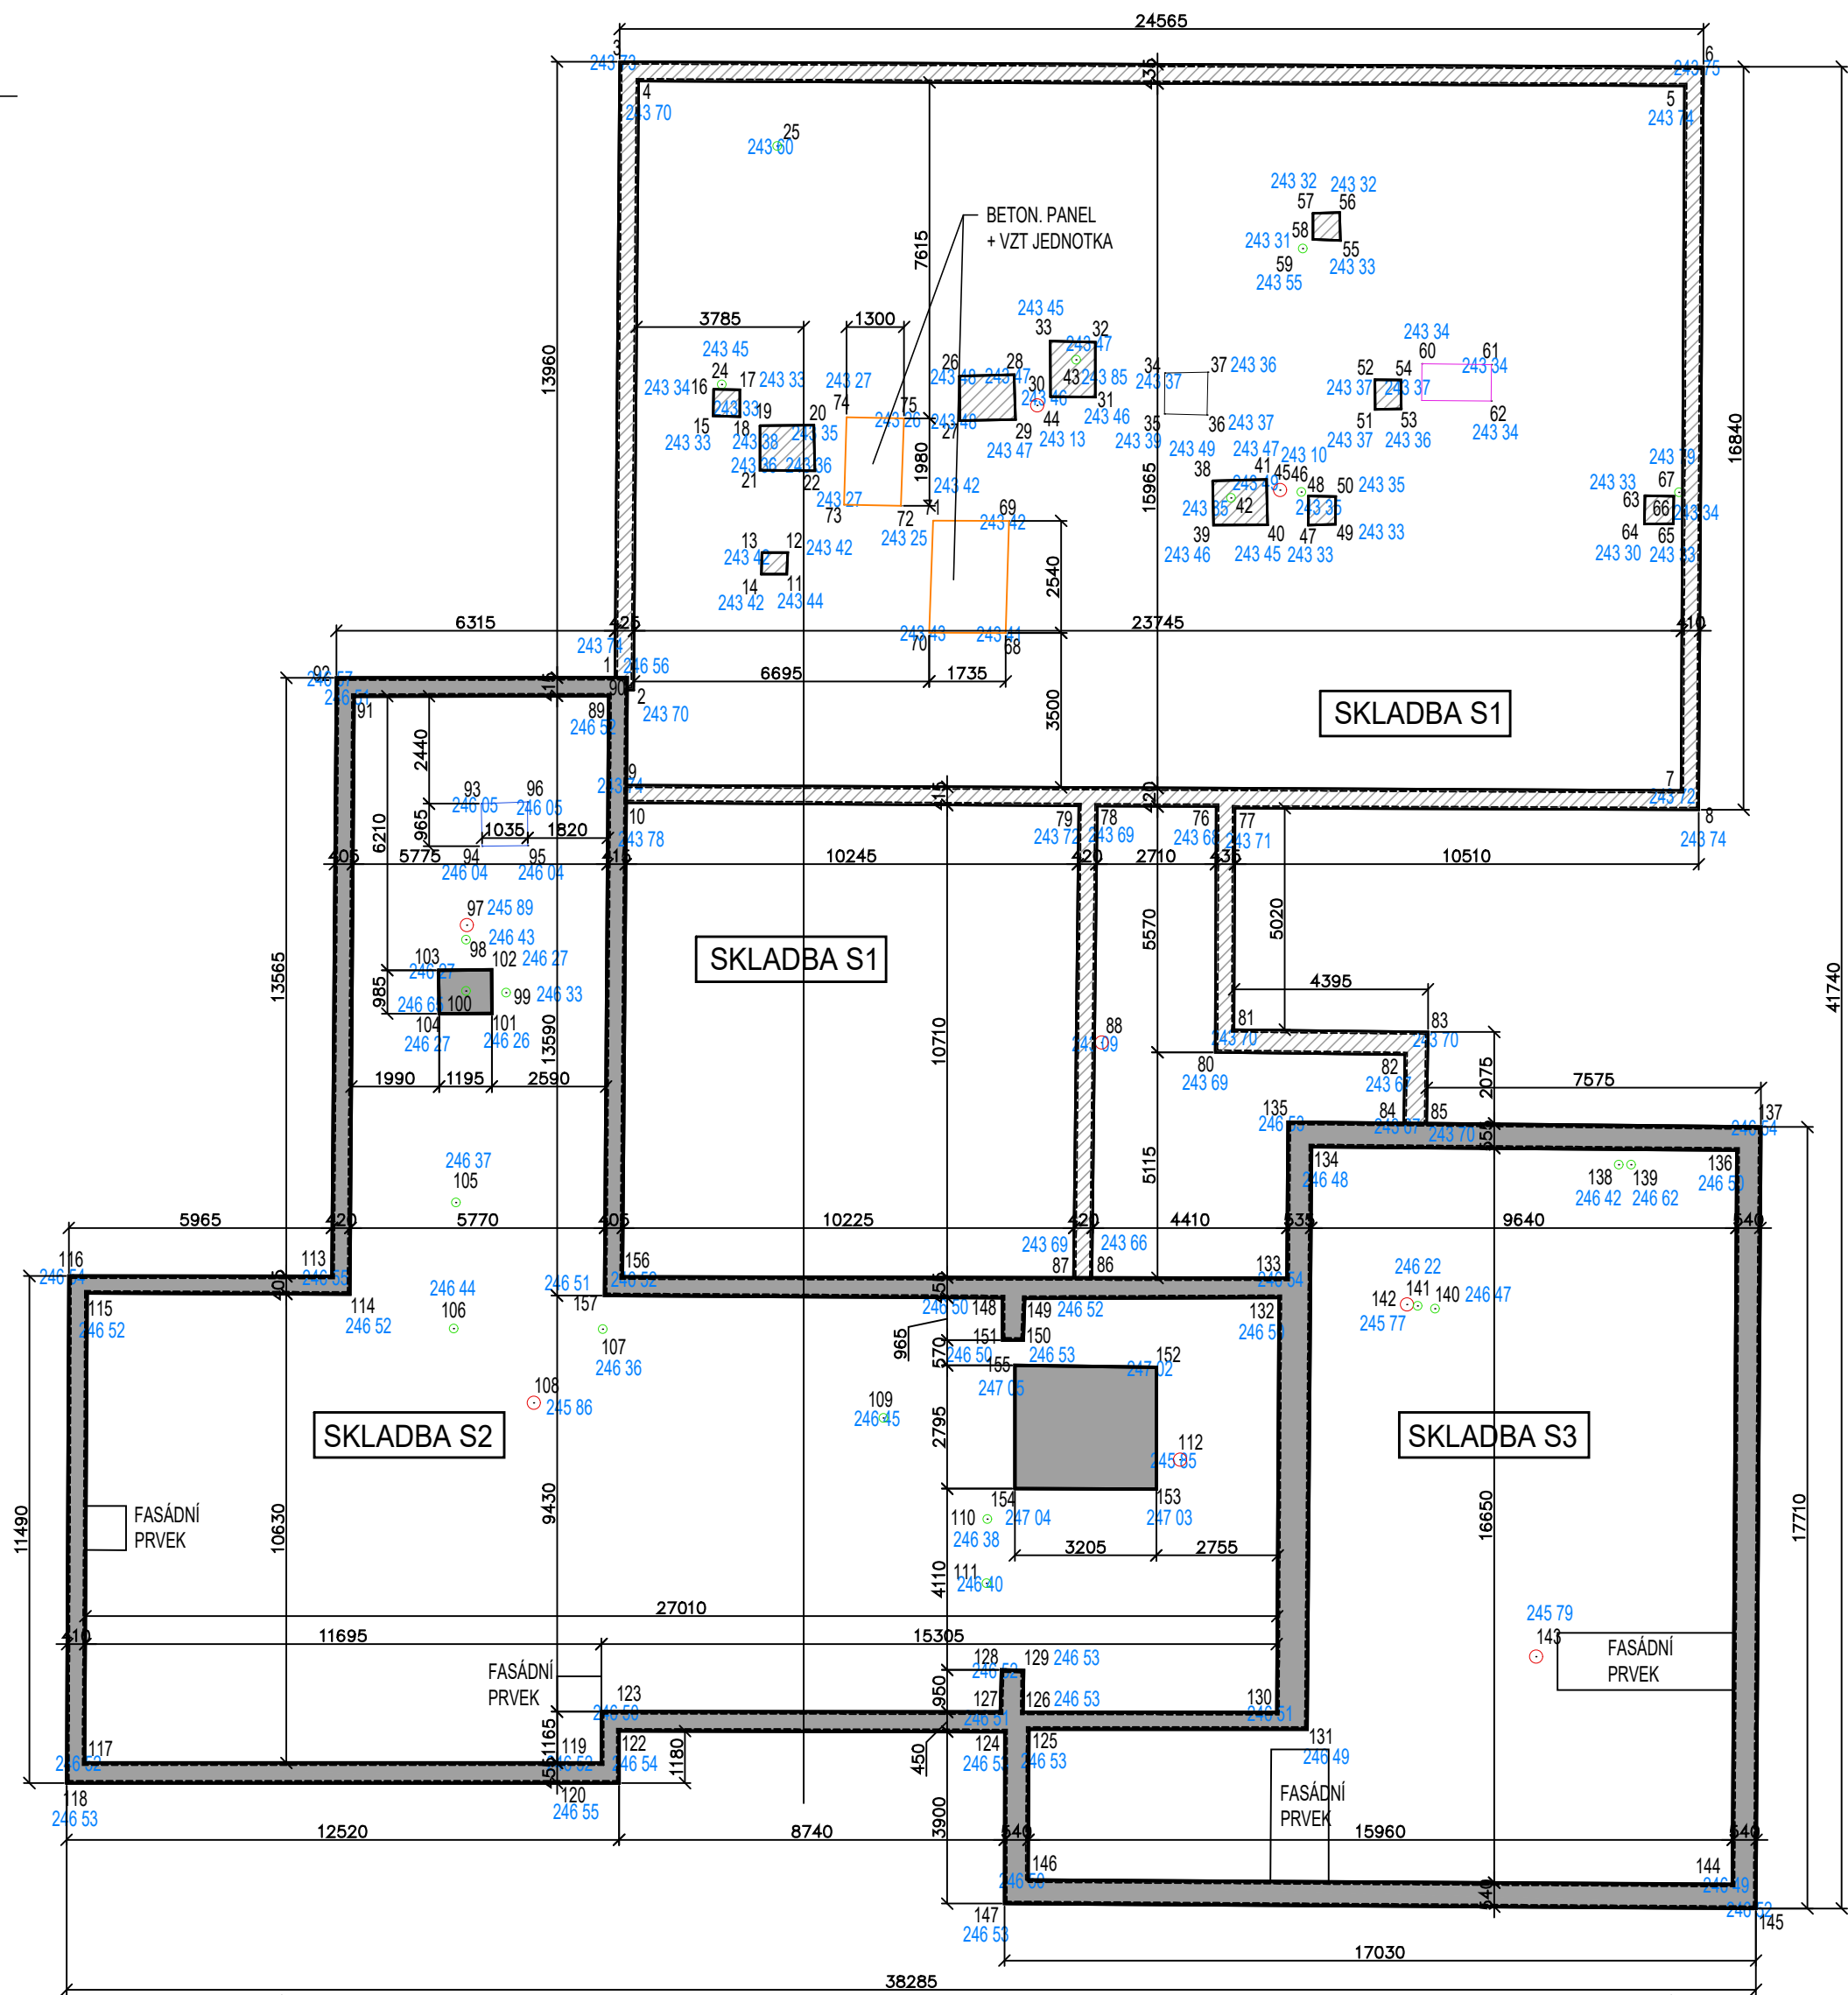

LEGENDA :

ATIKA - NIŽŠÍ ÚROVEŇ

ATIKA - VYŠŠÍ ÚROVEŇ

VÝLEZ NA STŘECHU

BETON

KOMÍN

ODVĚTRÁNÍ



VPUSŤ

POZN. 1:

Celková plocha	1081,91 m2
Z toho:	
Vnitřní plocha střechy	960,05 m2
Plocha koruny atik	121,86 m2
Další plochy:	
Plocha vystupujících konstrukcí (komínů, šachet, světlíků)	32,69 m2
Plocha svislých částí atiky	191,80 m2
Obvod atiky - vnější	251,39 m
Obvod atiky - vnitřní	305,58 m
Výška atiky	0,63 m
Šířka atiky	0,2 - 0,6 m
Napojení na stěnu atiky - obvod střechy u paty atiky	304,44 m
Napojení na svislou stěnu - ostatní	140,68 m
Délka volných hran - ukončení bez atiky	127,24 m
Výška budovy	6,78 m
Počet koutů na střeše	61 ks
Počet rohů na střeše	65 ks

- VÝŠE VYPISANÉ ROZMĚRY JSOU NAPOČÍTANÉ PRO VŠECHNY STŘEŠNÍ ROVINY, JEJICHŽ PLOCHA JE UVEDENÁ VE SCHÉMATU. PŘED VYTVOŘENÍM CENOVÉ NABÍDKY, POPŘÍPADĚ PŘED OBJEDNÁNÍM MATERIÁLU, JE NUTNÉ ZKONTROLOVAT, ZDA SE SKUTEČNĚ REALIZOVANÉ PLOCHY SHODUJÍ S TĚMI ZOBRAZENÝMI VÝŠE.

- STŘEŠNÍ KONSTRUKCE JE KOMBINACÍ PLOCHÉ A ŠIKMÉ STŘECHY. SKLON PLOCHÉ STŘECHY JE < 5°, SKLON ŠIKMÉ STŘECHY JE 17°. VYPOČITANÁ PLOCHA STŘECHY NEZOHLEDŇUJE KOMÍNOVÁ TĚLESA, VÝLEZY NA STŘECHU APOD., NUTNO DODATEČNĚ ODEČÍST.

GENERÁLNÍ PROJEKTANT: <div><div><div>MO Atelier</div><div>... dříve než začnete stavět</div><div></div></div></div> <div>TYRŠOVA 11, PRAHA 2, 120 00</div>		ZHOTOVITEL ČÁSTI: <div><div><div>MO Atelier</div><div>... dříve než začnete stavět</div><div></div></div></div> <div>TYRŠOVA 11, PRAHA 2, 120 00</div>		INVESTOR: <div>Městská část Praha 14 Bratří Venclíků 1073 198 00 Praha 14-Černý Most Česká republika IČO: 00231312</div>	
NÁZEV AKCE: <div>STAVEBNÍ ÚPRAVY STŘECHY MŠ JAHODNICE</div>				HIP: <div>Ing. arch. Barbora Petříková</div>	
ČAST: <div>STAVEBNÍ ČÁST</div>				KRESLIL: <div>Ing. arch. Barbora Petříková</div>	
OBSAH: <div>PŮDORYS STŘECHY - STÁVAJÍCÍ STAV</div>				PROJEKT.: <div>Ing. arch. Barbora Petříková</div>	
				KONTROL.: <div>Ing. Jan Moravec</div>	
DRUH VÝKRESU: <div>D</div>				DATUM: <div>05/2025</div>	
STAVEBNÍ OBJEKT: <div>01.01</div>				MĚŘITKO: <div>1:150</div>	
ČÍSLO VÝKRESU: <div>081</div>				FORMÁT: <div>6xA4</div>	
ZMĚNA:				STUPEŇ: <div>DVZ</div>	
				ZAKÁZKA Č.: <div>2025150</div>	
				PARÉ:	