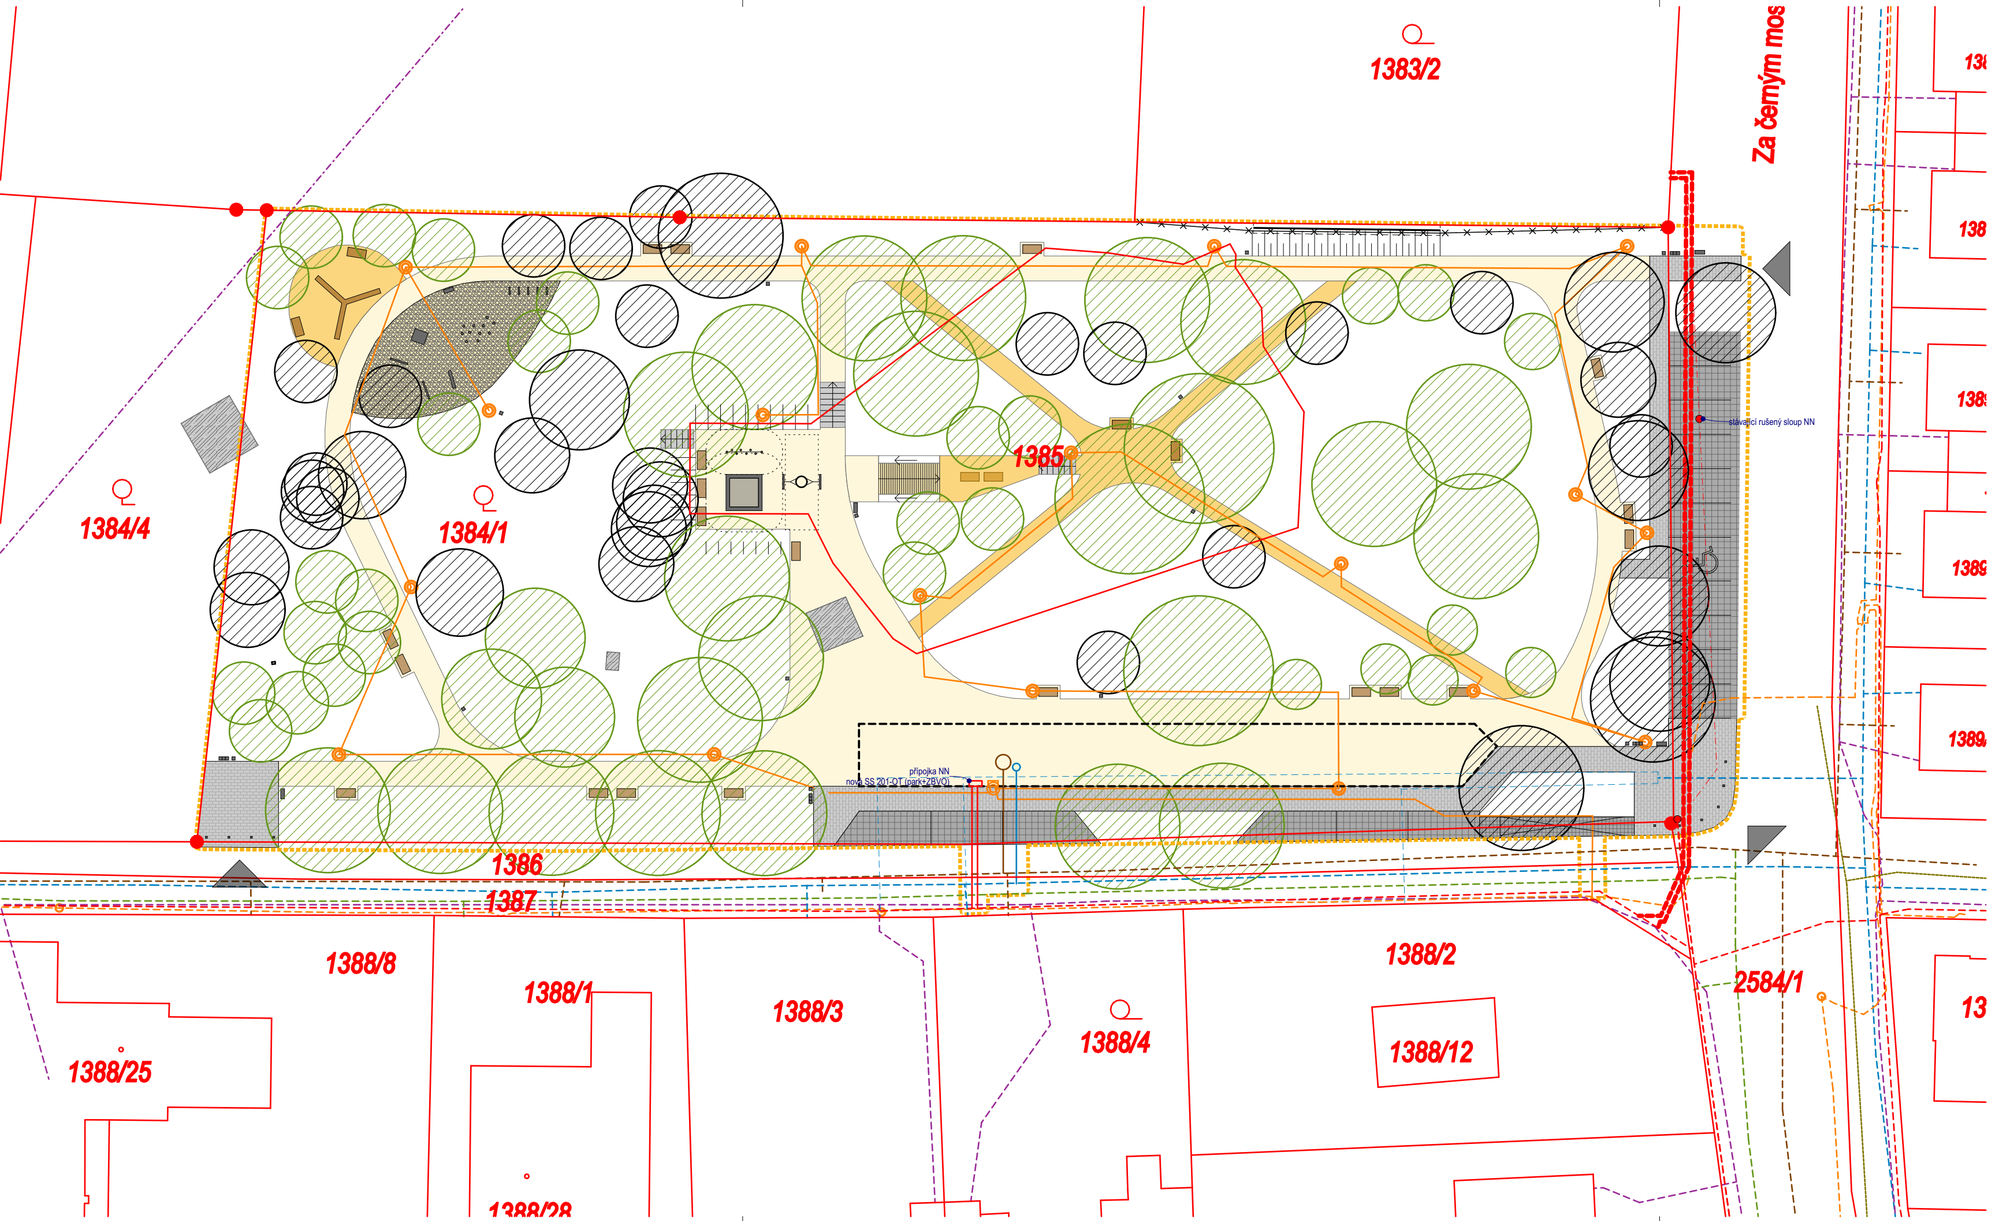

LEGENDA

- hranice pozemků dle KN
- hranice řešeného území
- vstupy
- stávající ponechané vzrostlé stromy
- nově dosazovaný strom
- územní rezerva pro budoucí objekty zázemí parku
- zpevněná a ohraničená plocha pro kontejnery tříděného odpadu

TECHNICKÁ INFRASTRUKTURA

- vodovodní řad
- vodovodní přípojka - navrhovaná
- pravděpodobně zrušený vodovodní řad
- splašková kanalizační stoka
- splašková kanalizační přípojka - navrhovaná
- dešťová kanalizační stoka
- podzemní vedení NN
- nadzemní vedení NN - rušené
- přípojka NN - navrhovaná
- veřejné osvětlení - navrhované
- veřejné osvětlení - stávající
- datové kabely podzemní
- podzemní plynovod STL
- radiokomunikační paprsek

POVRCHY A KONSTRUKCE

- okolní komunikace
- zpevněné plochy parkovací a pojížděné (drenážní dlažba)
- zpevněné plochy parkovací a pojížděné (betonová dlažba)
- pochozí betonová dlažba
- mlatová cesta - stříbrná šedá
- mlatová cesta - zámecká béžová
- plocha z kačírku okolo herních prvků
- železobetonové poklopy
- prefabrikované betonové stupně v betonovém loži
- palisádová opěrná stěna

ČLENĚNÍ ZÁMĚRU NA STAVEBNÍ OBJEKTY

SO 101 - Komunikace a zpevněné plochy
SO 401 - Veřejné osvětlení
SO 701 - Mobiliář a herní prvky
SO 702 - Vodovodní a kanalizační přípojky
SO 801 - Vegetační úpravy

S

Výškový systém: Bpv
Souřadný systém: JTSK

UPOZORNĚNÍ:
Projektová dokumentace (dále jen PD) je zpracována v rozsahu pro spojené územní a stavební řízení, dokládaná orgánům státní správy pro posouzení možností řešení za účelem vydání stavebního povolení. Dokumentace v tomto rozsahu neslouží k provedení stavebního díla. Podrobnosti, včetně dimenzování, detailů, výkazů aj. budou součástí navazující výkonové fáze - dokumentace pro provedení stavby.
ZPRACOVATEL NEPŘEBÍRÁ JAKÉKOLIV ZÁRUKY ZA ŠKODY PŘÍPADNĚ VZNIKLÉ POUŽITÍM TÉTO DOKUMENTACE K JINÝM ÚČELŮM, NEŽ PRO JAKÉ JE URČENA.

POZNÁMKY:
Při zpracování vyššího stupně PD musí být dodrženy podmínky stanovené v rozhodnutí o umístění stavby a ve stavebním povolení. Při realizaci je nutno postupovat v souladu s technologickými postupy, technickými listy výrobců / dodavatelů materiálů pro jednotlivé části stavby a příslušnými technickými normami platnými v ČR.
Před zahájením zemních prací budou vyznačeny polohy podzemních inženýrských sítí. Po jejich vytýčení bude provedena koordinace s navrhovanými objekty a sítěmi. Při křížení a souběhu inženýrských sítí bude dodržena ČSN 73 6005 "Prostorové uspořádání sítí technického vybavení".
VEŠKERÉ KÓTY NUTNO PŘEMĚŘIT NA STAVBĚ. PŘED REALIZACÍ A V JEJÍM PRŮBĚHU JE REALIZAČNÍ FIRMA POVINNA KONTROLOVAT SOULAD S DOKUMENTACÍ. V PŘÍPADĚ NESOULADU MUSÍ BÝT ZVOLENA VHODNÁ ÚPRAVA ŘEŠENÍ!

Název stavby:
Park Bílý kůň, Praha 14

Místo stavby:	p.č. 1384/1 a 1385, k.ú. Hloubětín [731234]
Investor:	Městská část Praha 14 Bratří Venclíků 1073/8 198 00 Praha, Černý Most IČO 00231312

Projektant / architekt:	Grulich architekti s.r.o. IČO: 051 47 948 atelier@grulich-architekti.cz	kancelář: Revoluční 305 250 70 Odolena Voda
Hlavní projektant:	KT ING s.r.o. Podvinný mlýn 2131/11 190 00 Praha 9 – Libeň IČO: 24739464	Ing. Aleš Tuček ČKAIT: 0010944

GRULICH ARCHITEKTI

Stupeň dokumentace:	**DUR+DSP**
Část dokumentace:	
Datum:	22.1.2024
Projektant dílčí části PD:	Grulich architekti s.r.o.

Paré:

Obsah:	**Katastrální situační výkres**
Číslo výkresu:	**C.2**
Měřítko:	**1:350**