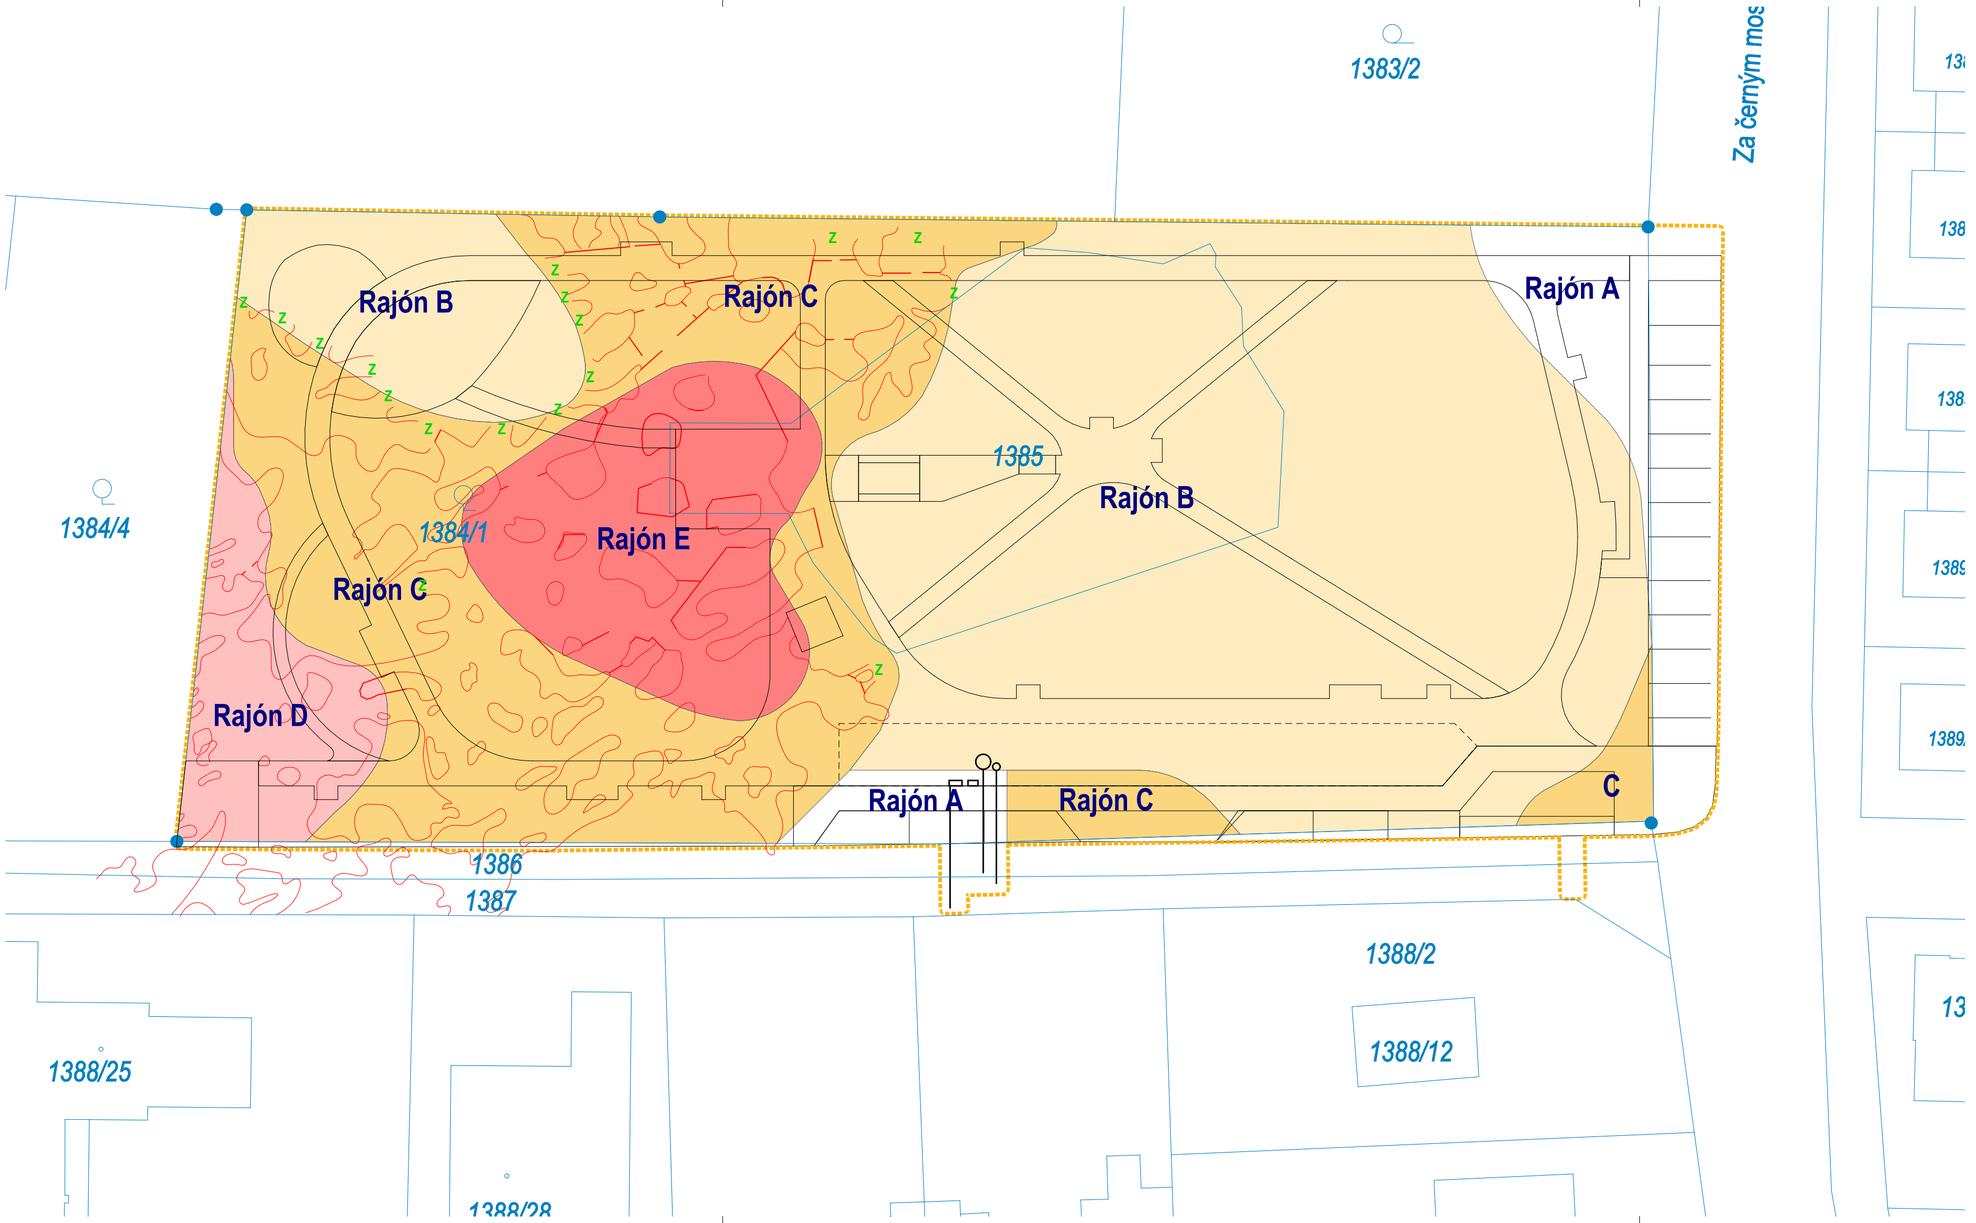

LEGENDA

- hranice pozemků dle KN
- hranice řešeného území
- hrany nadzemních ploch
- A B C D E — rajóny dle IGP*
- rozsah podzemních prostor - štoly s podpůrnými pilíři*
- cihlová obezdívka*
- Z — zásyp navážkou z povrchu terénu - navazující prostory neznámé*

*** převzato z IGP 12/2016 Mgr. Jeroným Lešner.**
Pozn.
1) Podrobná charakteristika jednotlivých rajónů, viz předmětné IGP
2) Vzhledem ke komplikované charakteristice území je nutné, aby realizační firma zpracovala prováděcí dokumentaci postupu realizace a použité mechanizace s posouzením geotechnickem zaměřeným na eliminaci rizik spojených s poddolováním. Předpokládá se velmi omezená možnost použití těžké mechanizace a v některých rajónech je potřebné uvažovat pouze s ruční mechanizací.

S

Výškový systém: Bpv
Souřadný systém: JTSK

UPOZORNĚNÍ:
Projektová dokumentace (dále jen PD) je zpracována v rozsahu pro spojené územní a stavební řízení, dokládaná orgánům státní správy pro posouzení možností řešení za účelem vydání stavebního povolení. Dokumentace v tomto rozsahu neslouží k provedení stavebního díla. Podrobnosti, včetně dimenzování, detailů, výkazů aj. budou součástí navazující výkonové fáze - dokumentace pro provedení stavby.
ZPRACOVATEL NEPŘEBÍRÁ JAKÉKOLIV ZÁRUKY ZA ŠKODY PŘÍPADNĚ VZNIKLÉ POUŽITÍM TÉTO DOKUMENTACE K JINÝM ÚČELŮM, NEŽ PRO JAKÉ JE URČENA.

POZNÁMKY:
Při zpracování vyššího stupně PD musí být dodrženy podmínky stanovené v rozhodnutí o umístění stavby a ve stavebním povolení. Při realizaci je nutno postupovat v souladu s technologickými postupy, technickými listy výrobců / dodavatelů materiálů pro jednotlivé části stavby a příslušnými technickými normami platnými v ČR.
Před zahájením zemních prací budou vyznačeny polohy podzemních inženýrských sítí. Po jejich vytýčení bude provedena koordinace s navrhovanými objekty a sítěmi. Při křížení a souběhu inženýrských sítí bude dodržena ČSN 73 6005 "Prostorové uspořádání sítí technického vybavení".
VEŠKERÉ KÓTY NUTNO PŘEMĚŘIT NA STAVBĚ. PŘED REALIZACÍ A V JEJÍM PRŮBĚHU JE REALIZAČNÍ FIRMA POVINNA KONTROLOVAT SOULAD S DOKUMENTACÍ. V PŘÍPADĚ NESOULADU MUSÍ BÝT ZVOLENA VHODNÁ ÚPRAVA ŘEŠENÍ!

Název stavby:
Park Bílý kůň, Praha 14

Místo stavby:	p.č. 1384/1 a 1385, k.ú. Hloubětín [731234]
Investor:	Městská část Praha 14 Bratří Venclíků 1073/8 198 00 Praha, Černý Most IČO 00231312
Projektant / architekt:	Grulich architekti s.r.o. IČO: 051 47 948 atelier@grulich-architekti.cz kancelář: Revoluční 305 250 70 Odolena Voda
Hlavní projektant:	KT ING s.r.o. Podvinný mlýn 2131/11 190 00 Praha 9 – Libeň IČO: 24739464 Ing. Aleš Tuček ČKAIT: 0010944
Stupeň dokumentace:	**DUR+DSP**
Část dokumentace:	
Datum:	22.1.2024
Projektant dílčí části PD:	Grulich architekti s.r.o.
Paré:	
Obsah:	**Situace podzemí a rajónů**
Číslo výkresu:	**C.5**
Měřítko:	**1:350**