


POHLED Z JIHOVÝCHODU

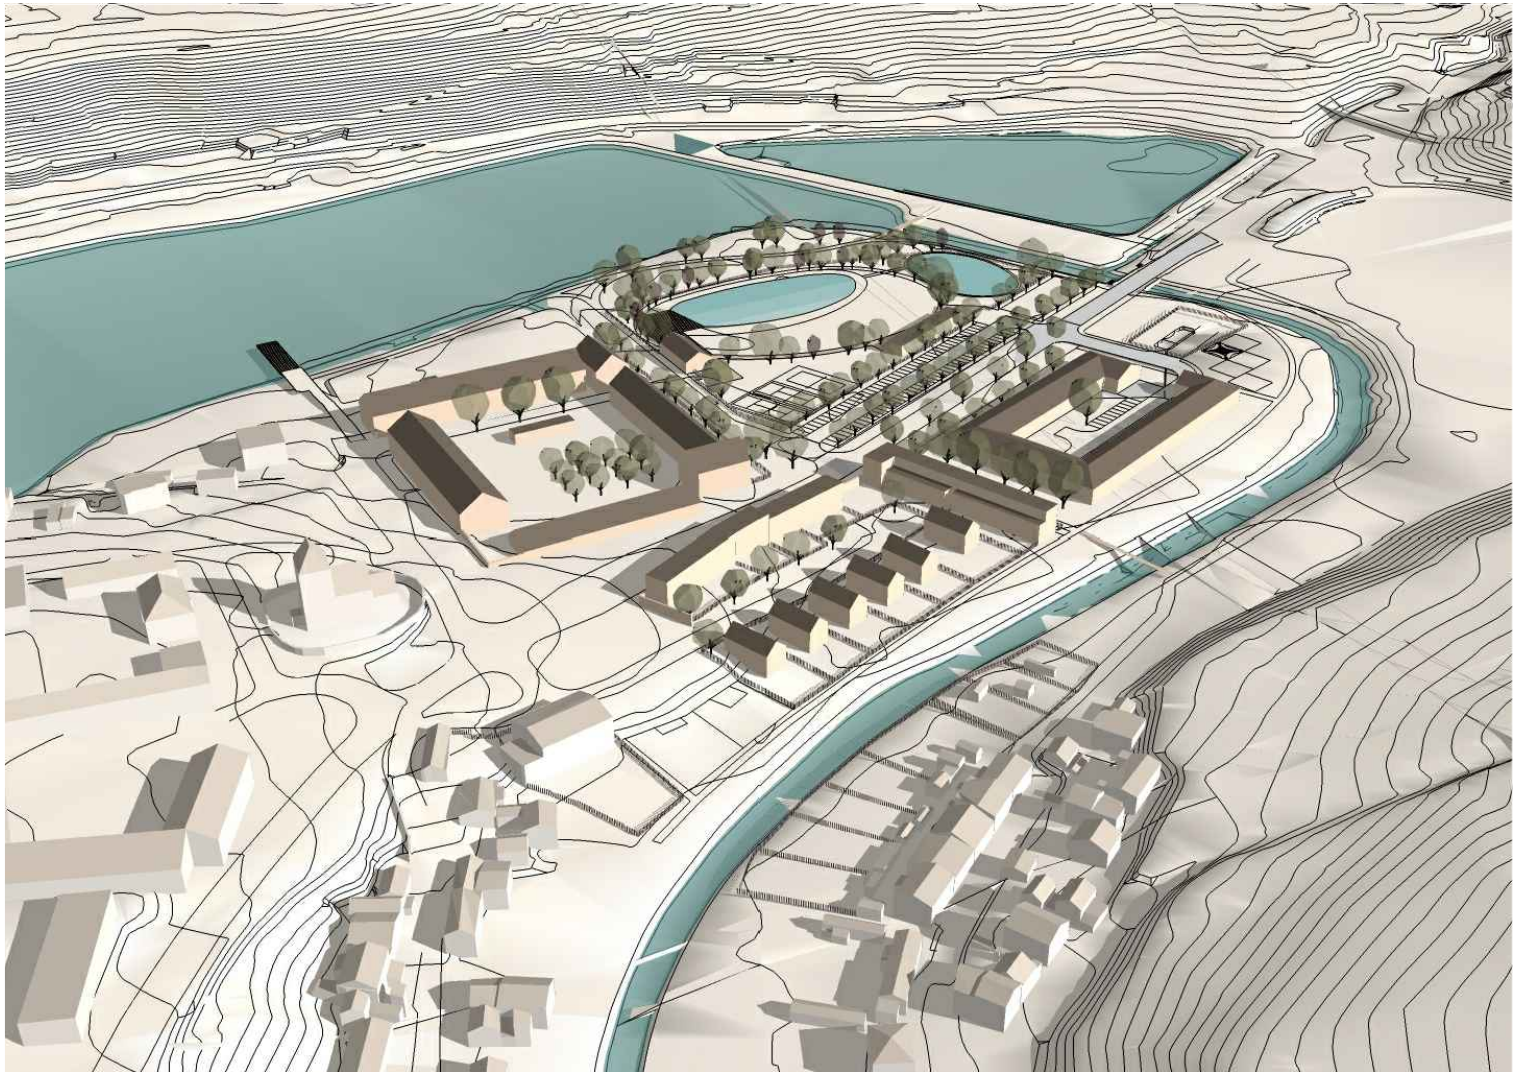

POHLED Z JIHOVÝZÁPADU

GENERÁLNÍ PROJEKTANT: Architekti Headhand, s.r.o. , U Obecního dvora 7, 110 00 Praha 1 tel: +420 222 310 403, e-mail: architekti@headhand.cz		
PROJEKTANT ČÁSTI: Architekti Headhand, s.r.o. , U Obecního dvora 7, 110 00 Praha 1 tel: +420 222 310 403, e-mail: architekti@headhand.cz		
ODPOVĚDNÝ PROJEKTANT: Ing. arch. Zdeňka Zymáková	SCHVÁLIL: Ing. arch. Miroslav Šajtar	
AKCE: VYUŽITÍ POZEMKŮ PŘI ULICI BROUMARSKÁ S POLYFUNKČNÍM ZAMĚŘENÍM, K. Ú. KYJE, PRAHA 14		
NÁZEV VÝKRESU: MODEL NÁVRHU		
STUPEŇ DOKUMENTACE: ÚZEMNÍ STUDIE	ČÁST DOKUMENTACE: B - výkresová	
FORMÁT: A3	MĚŘÍTKO: -	
DATUM: 06/2016	ČÍSLO VÝKRESU: B25	
INVESTOR: MČ Praha 14, Bratří Venclíků 1073, 198 21 Praha 9		