

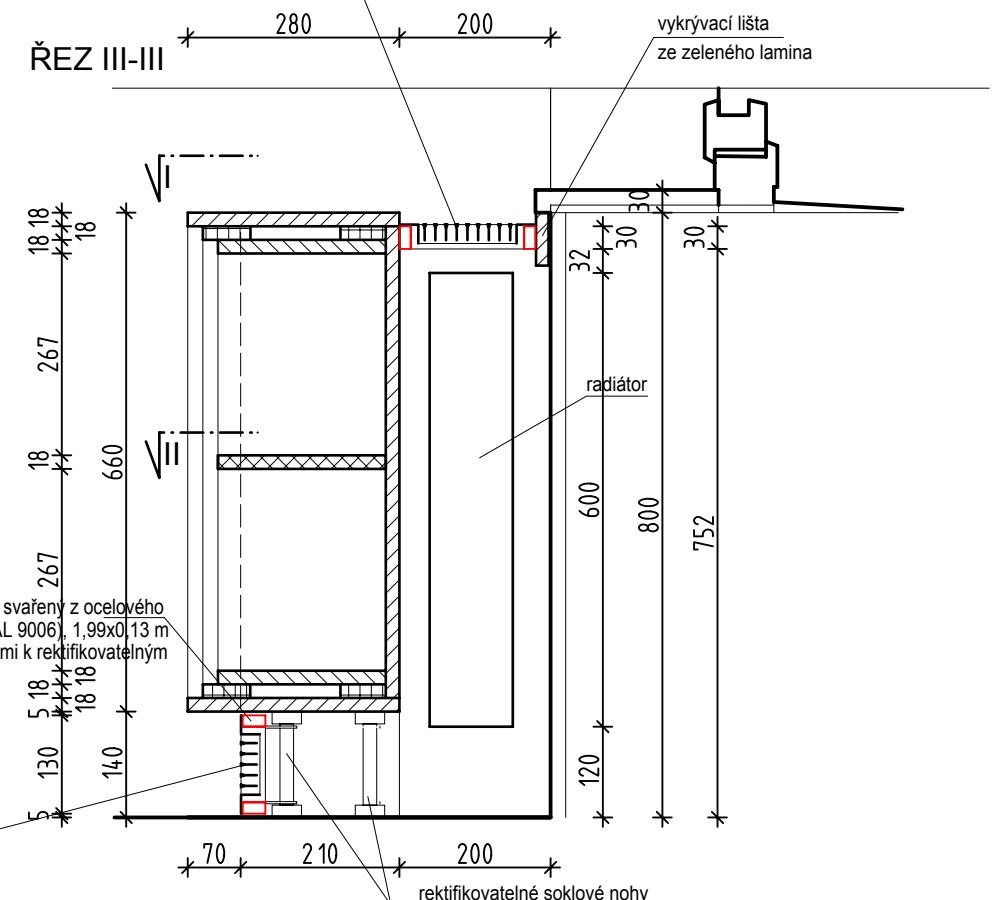
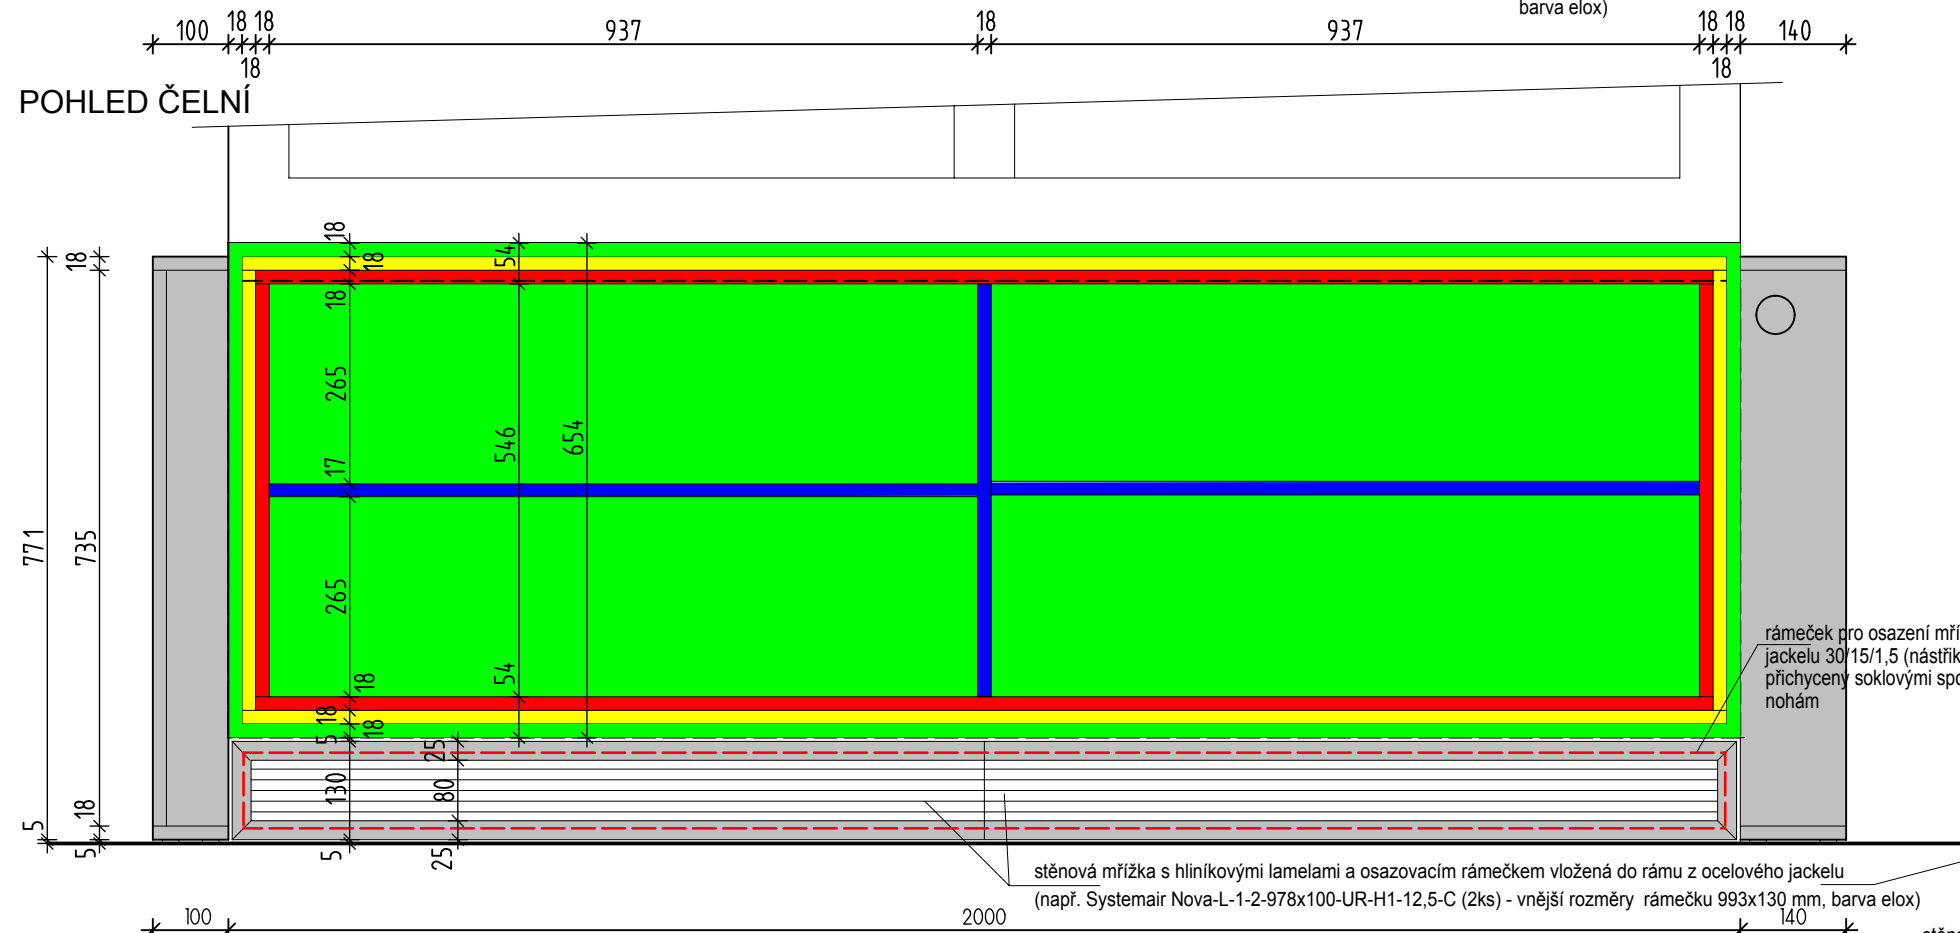


I19a - atyp. otevřená skříňka zavěšená mezi boční výkryty  
(mezi oknem a podlahou ventilační mřížky pro přívod vzduchu k radiátoru)


stěnová mřížka z hliníkovými lamelami a osazovacím rámečkem vložená do rámu z ocelového jackelu (např. Systemair Nova-L-1-2-825x150-UR-H1-12,5-M (2ks) - vnější rozměry rámečku 825x180 mm, barva elox)

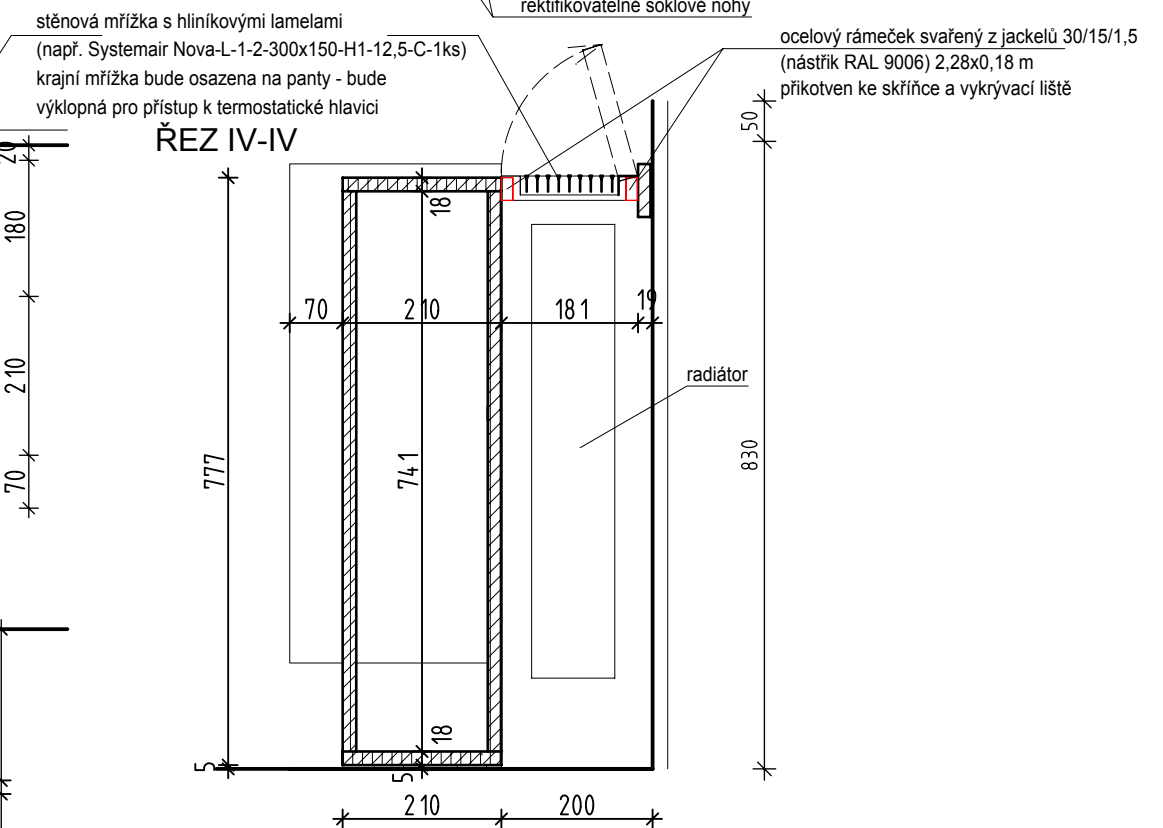

VODOROVNÝ ŘEZ I-I

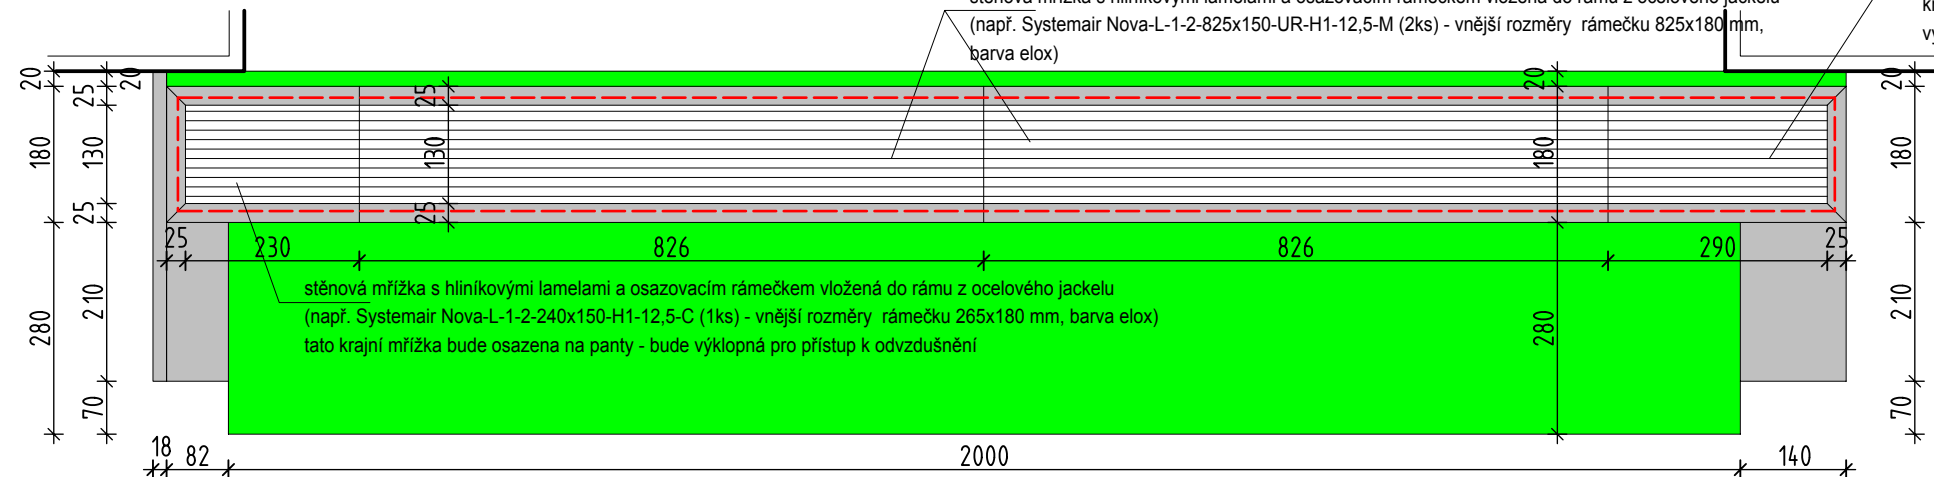



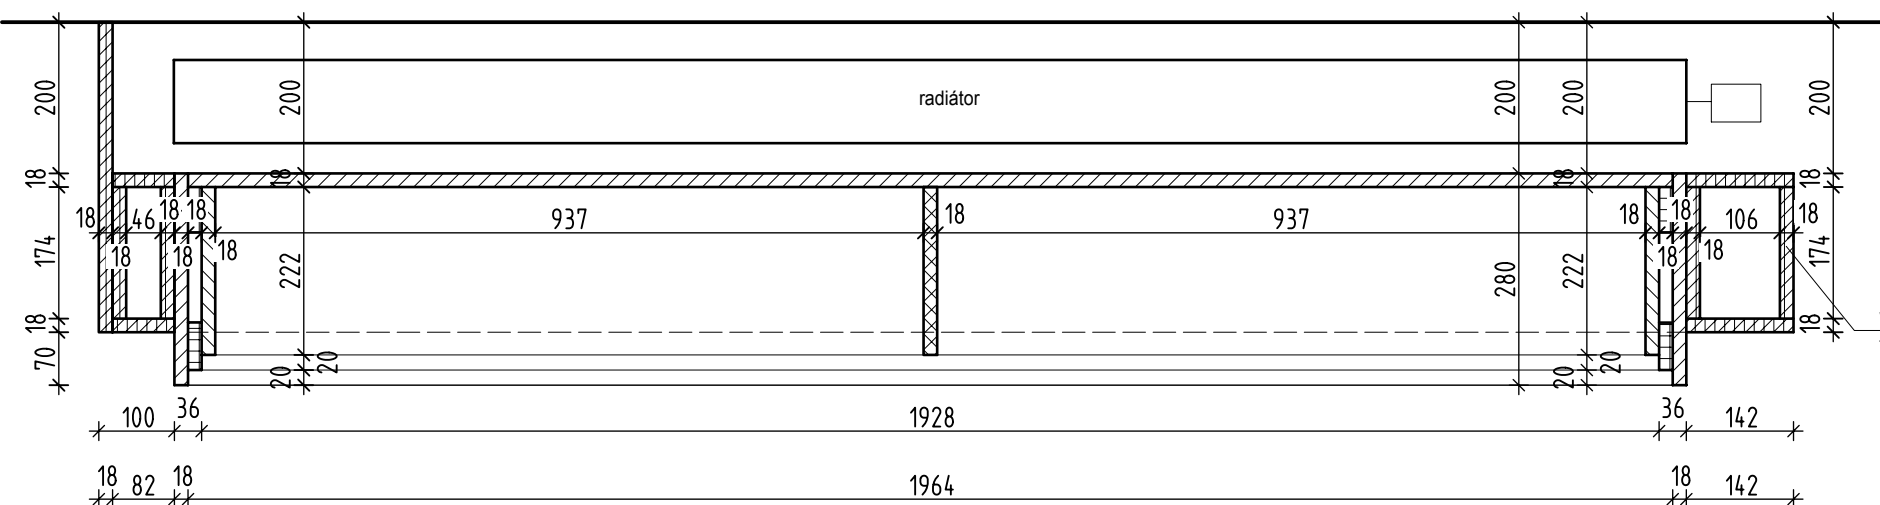



### VODOROVNÝ ŘEZ II-II



výkryt proveden z LDTD  
tl. 18 mm, stříbrná barva

LEGENDA:

-  - LDTD - zelená  
 - LDTD - modrá  
 - LDTD - červená  
 - LDTD - žlutá  
 - LDTD - stříbrná  
 - ocelová konstrukce

Poznámky:

- v řezech není zakreslena barevnost
- skříňka bude osazena na střed okna