




Řez A-A

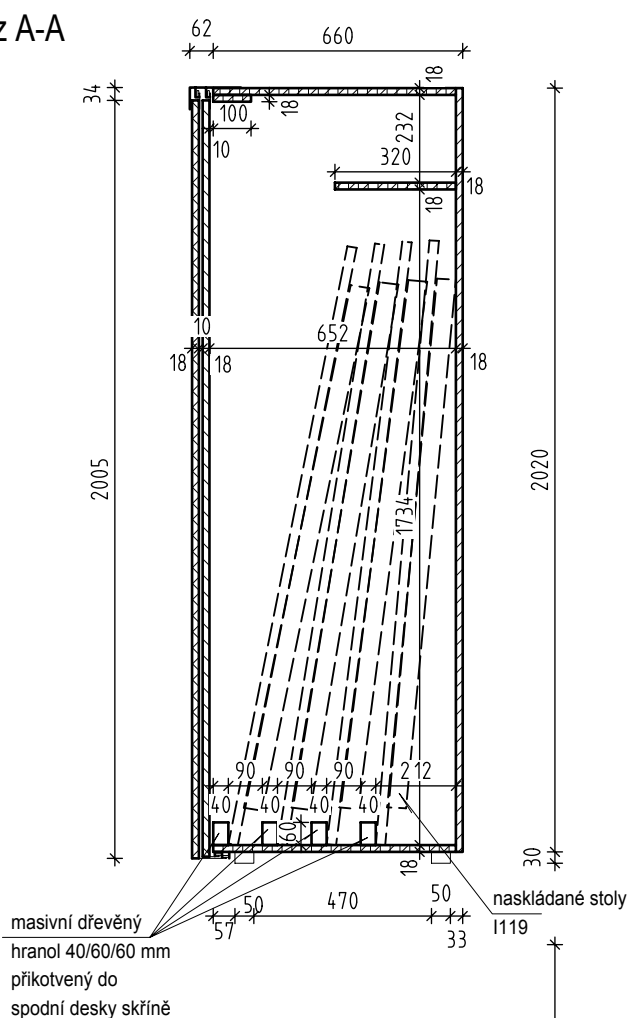


Čelní pohled na šatní skříň bez dveří

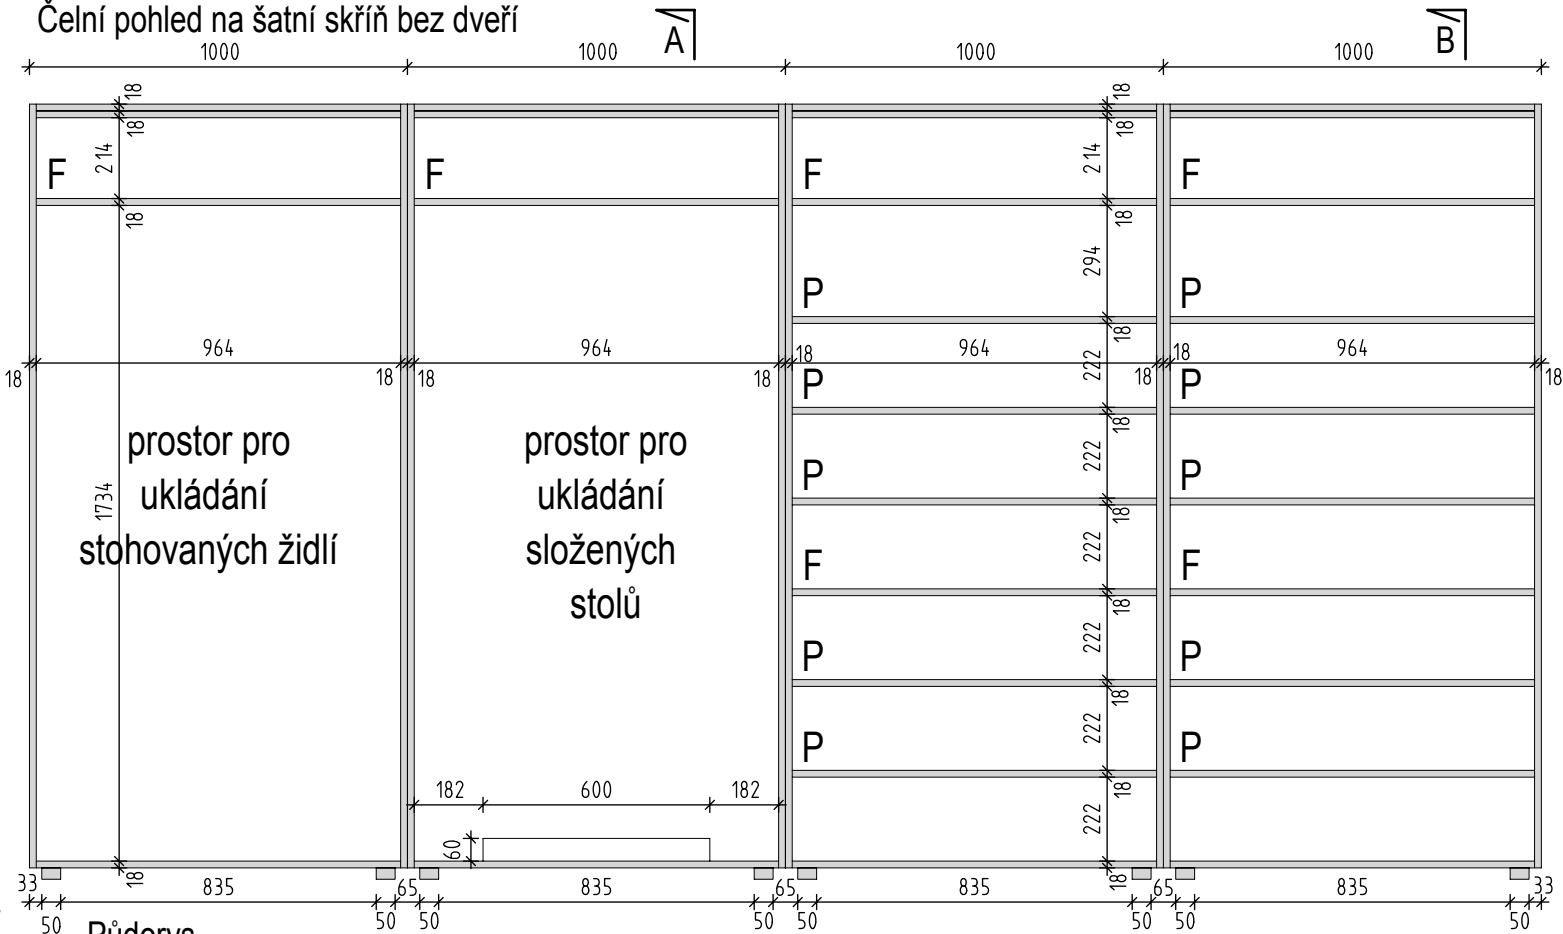

Půdorys

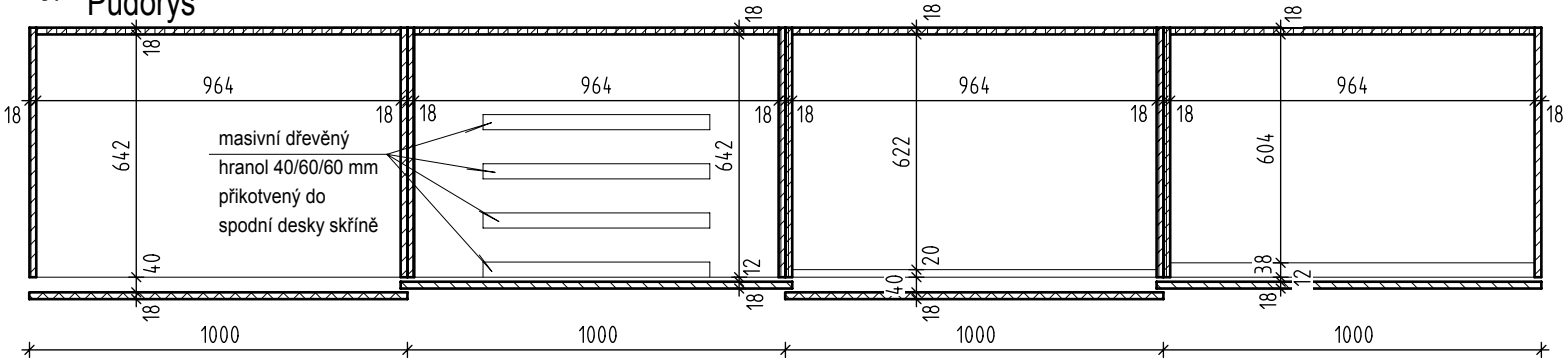

Řez B-B

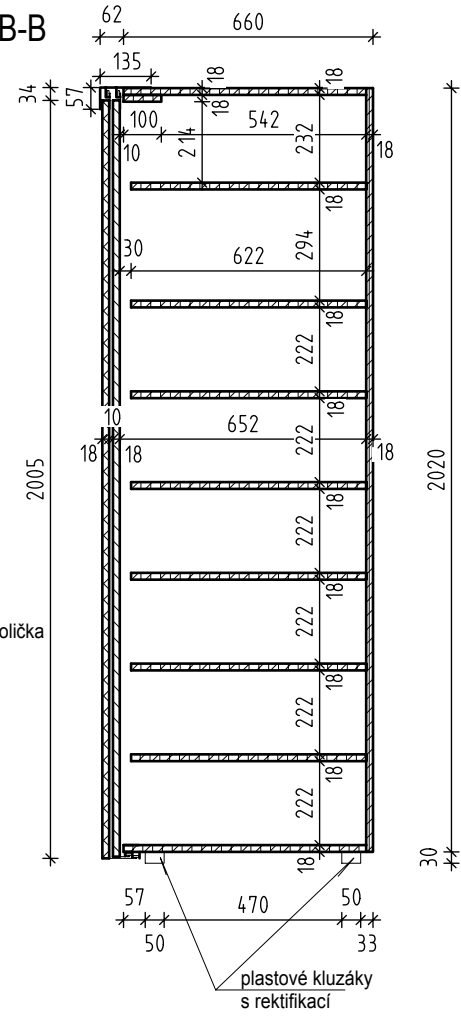

P = přestavitelná polička
F = fixní polička

krycí lišta posuvného kování
barva hliník

I115 - vestavěná skříň

- vestavěná skříň sestavená ze čtyř montážních dílů - dveře posuvné se dvěma kolejkami (např. Hettich TopLine 1)
- úchyty zápustné (např. Hettich Nidum)
- korpus - lepený z LDTD tl. 18 mm, barva světle šedá s ABS hranami tl. 2 mm
- dveře posuvné - LDTD tl. 18 mm, barva oranžová a zelená s ABS hranami tl. 2 mm
- dřevěný hranol - nátěr bezbarvý matný

LEGENDA:

- LDTD - zelená
- LDTD - oranžová
- LDTD - světle šedá

Detail - měř.: 1:20

Čelní pohled na šatní skříň s dveřmi

