

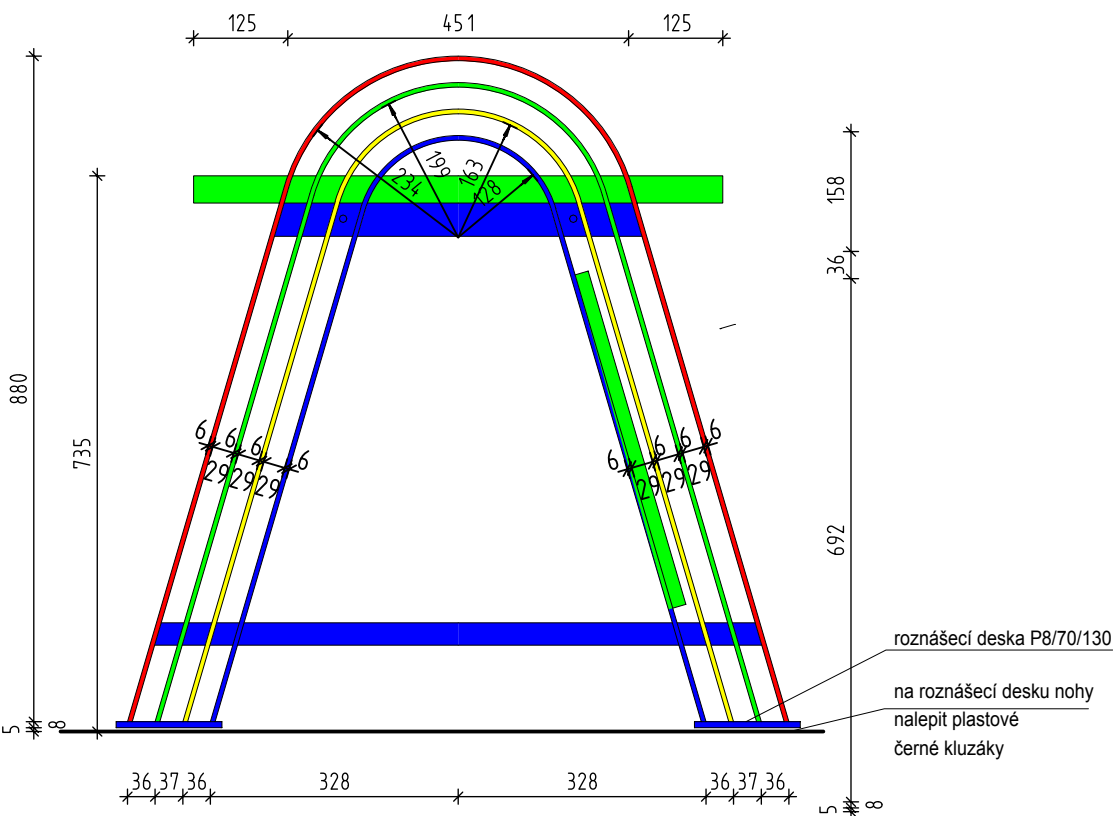
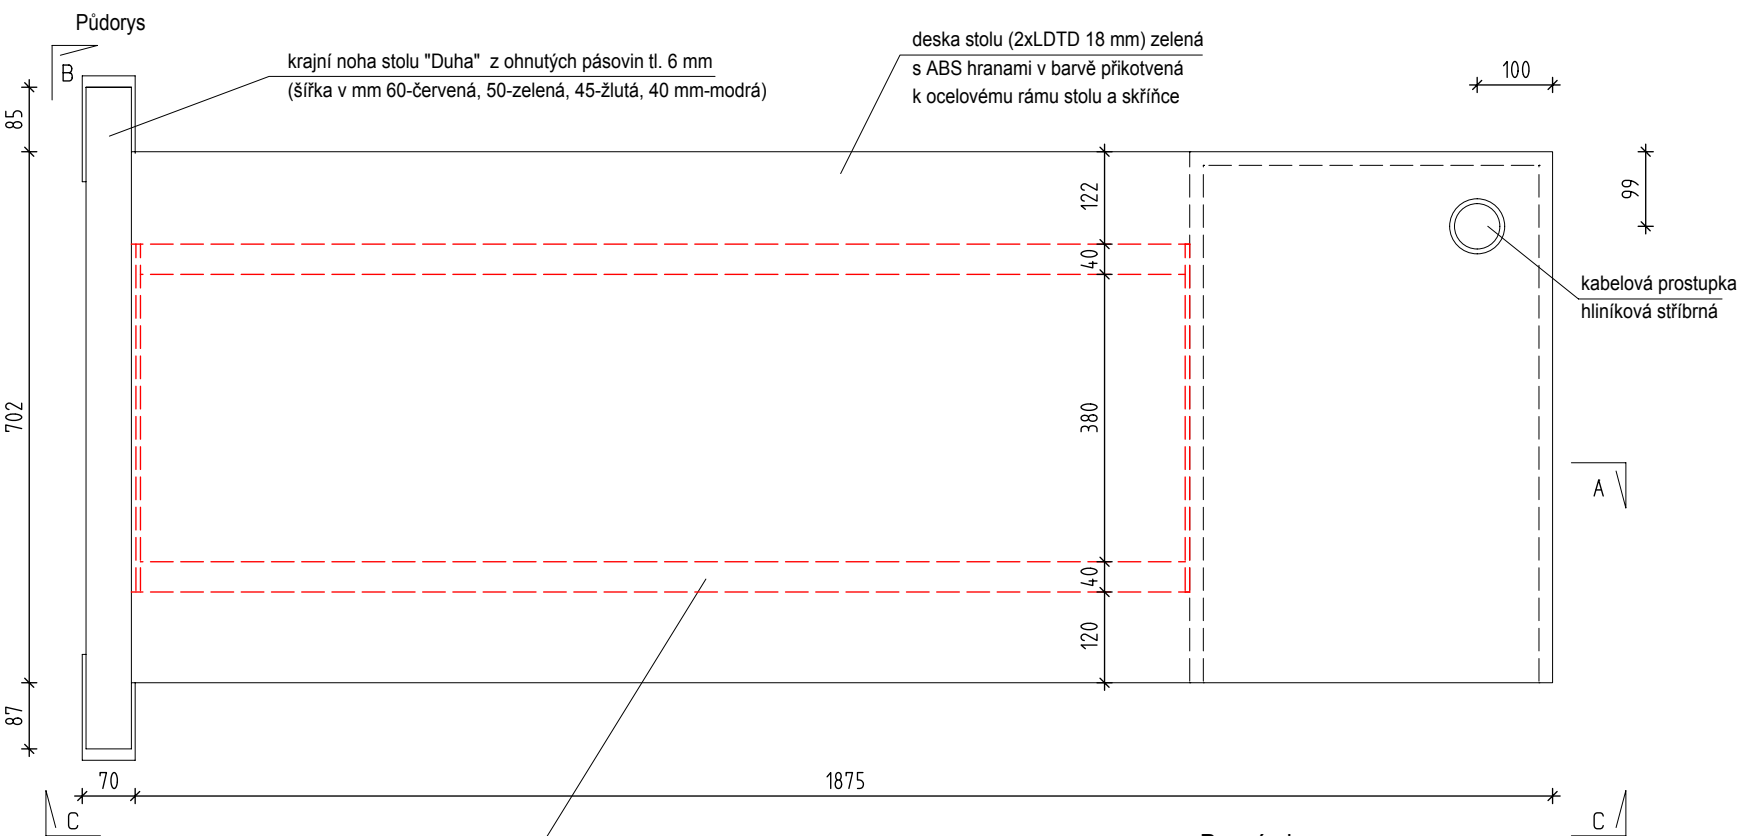


I21 - katedra

katedra-pohled z boku - B-B

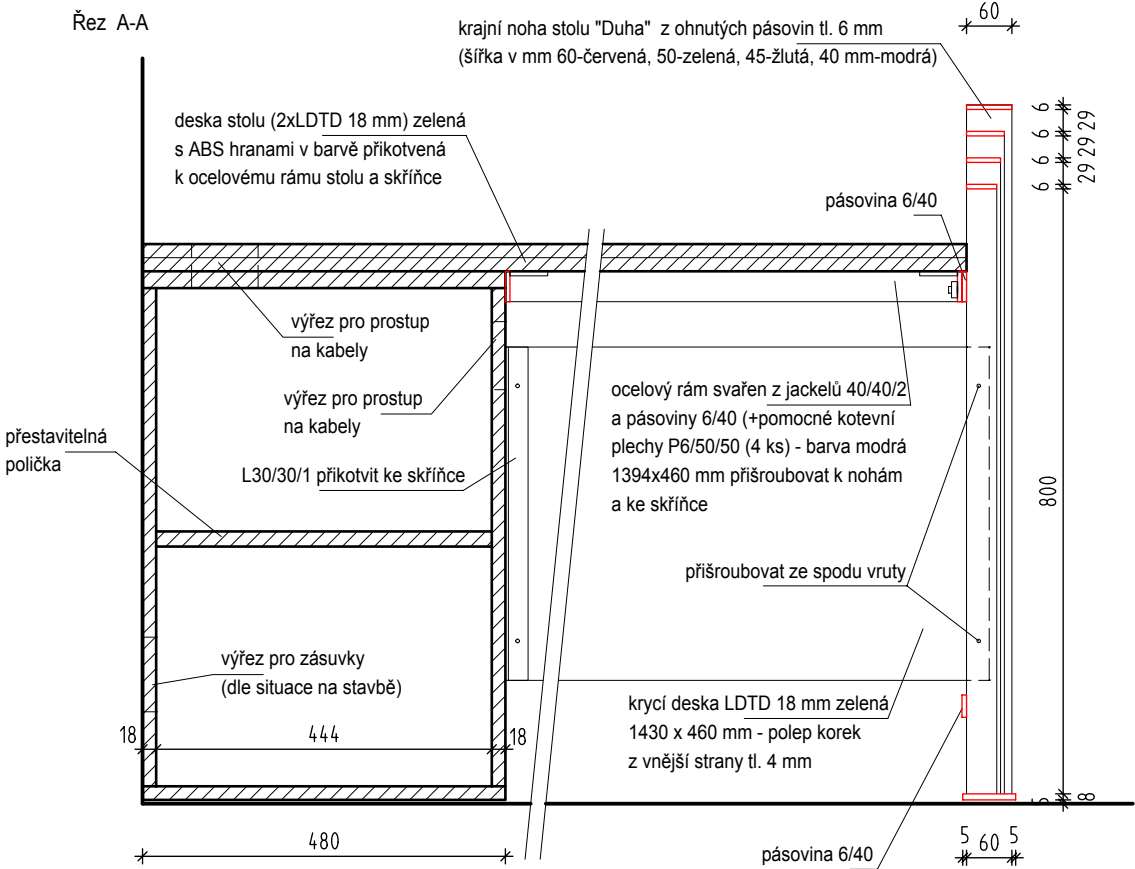

katedra-pohled z čela - C-C

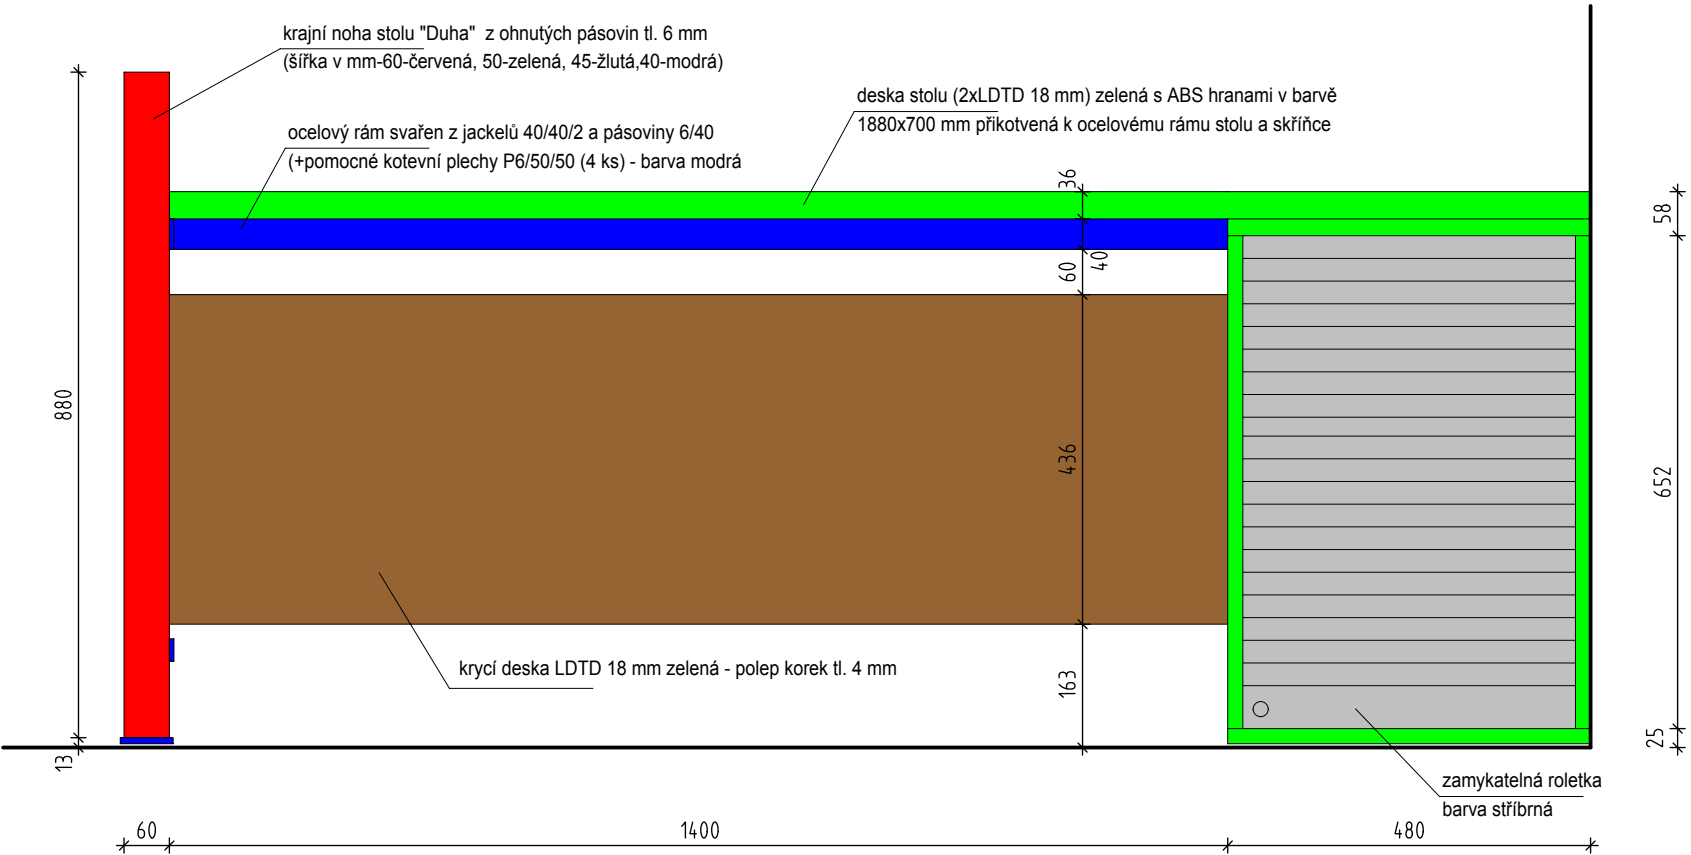

LEGENDA:

- LDTD - zelená
- ocelová konstrukce

Poznámky:

- v řezech není znázorněna barevnost

korpus skříňky a desky - LDTD tl. 18 mm
barva zelená, hrany ABS tl. 2 mm
plastové černé kluzáky
roletka zamykatelná stříbrná
3x kabelová hliníková prostupka