



PŘÍČNÝ ŘEZ A-A

M 1:50

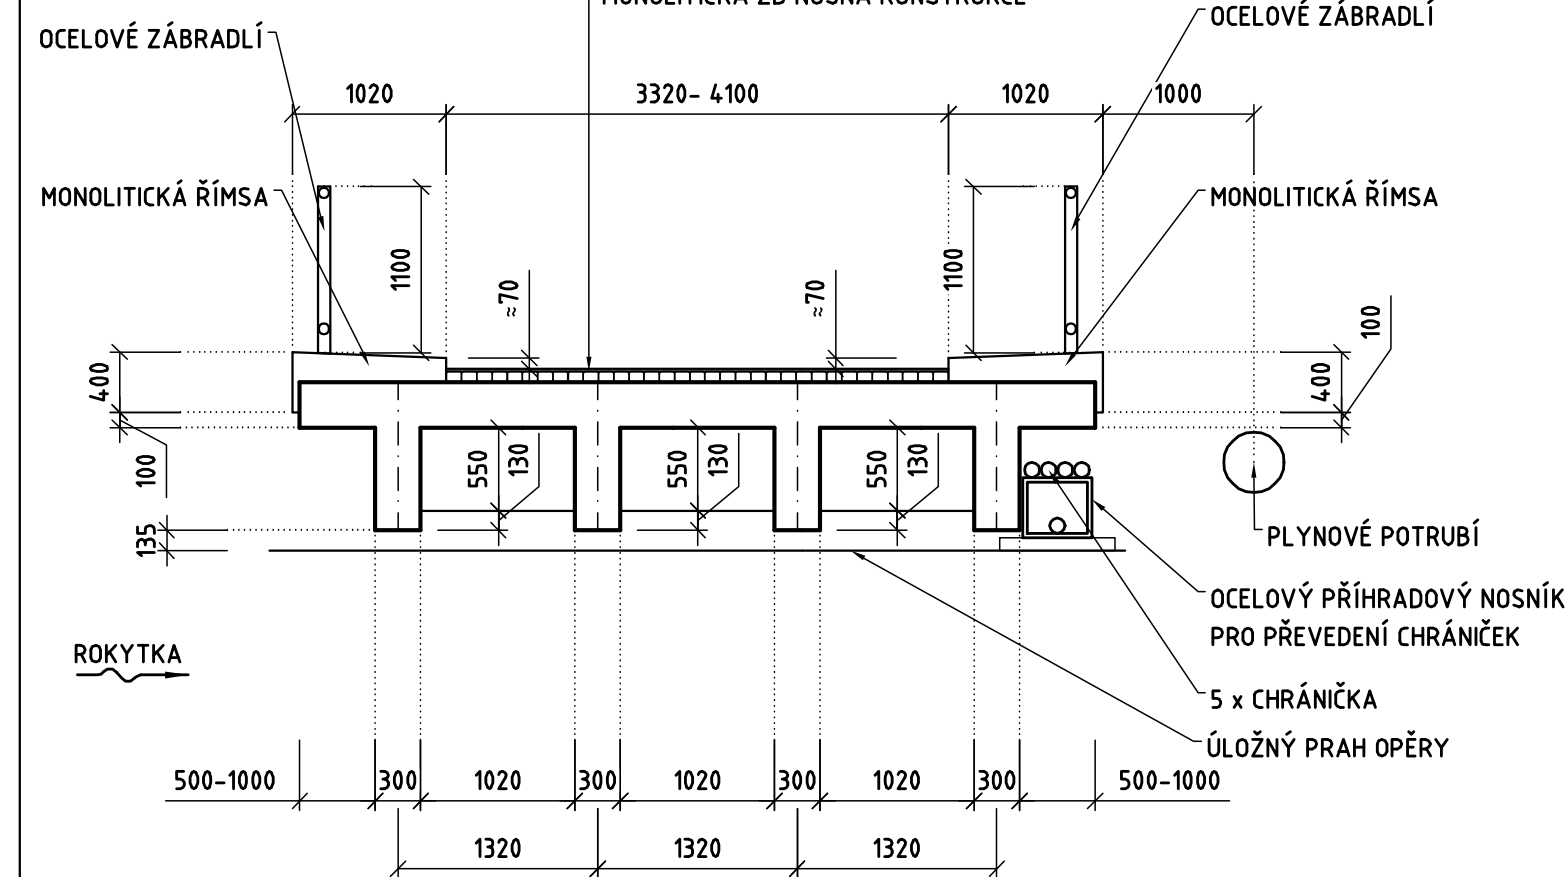


PŮDORYS

M 1:100

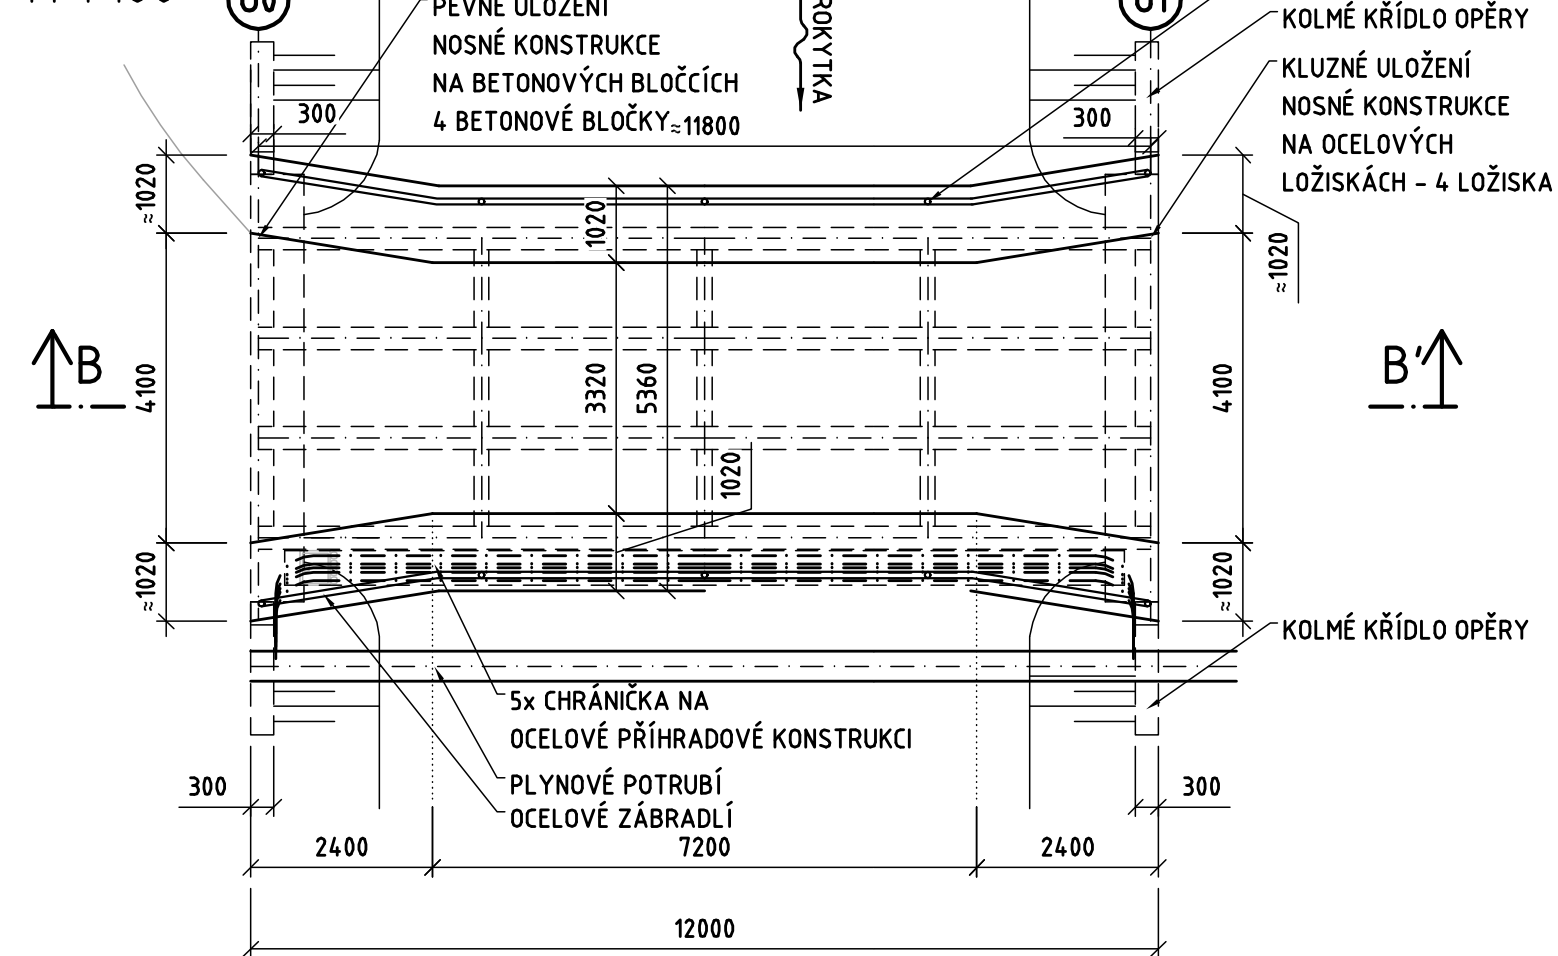

PODÉLNÝ ŘEZ B-B

M 1:50

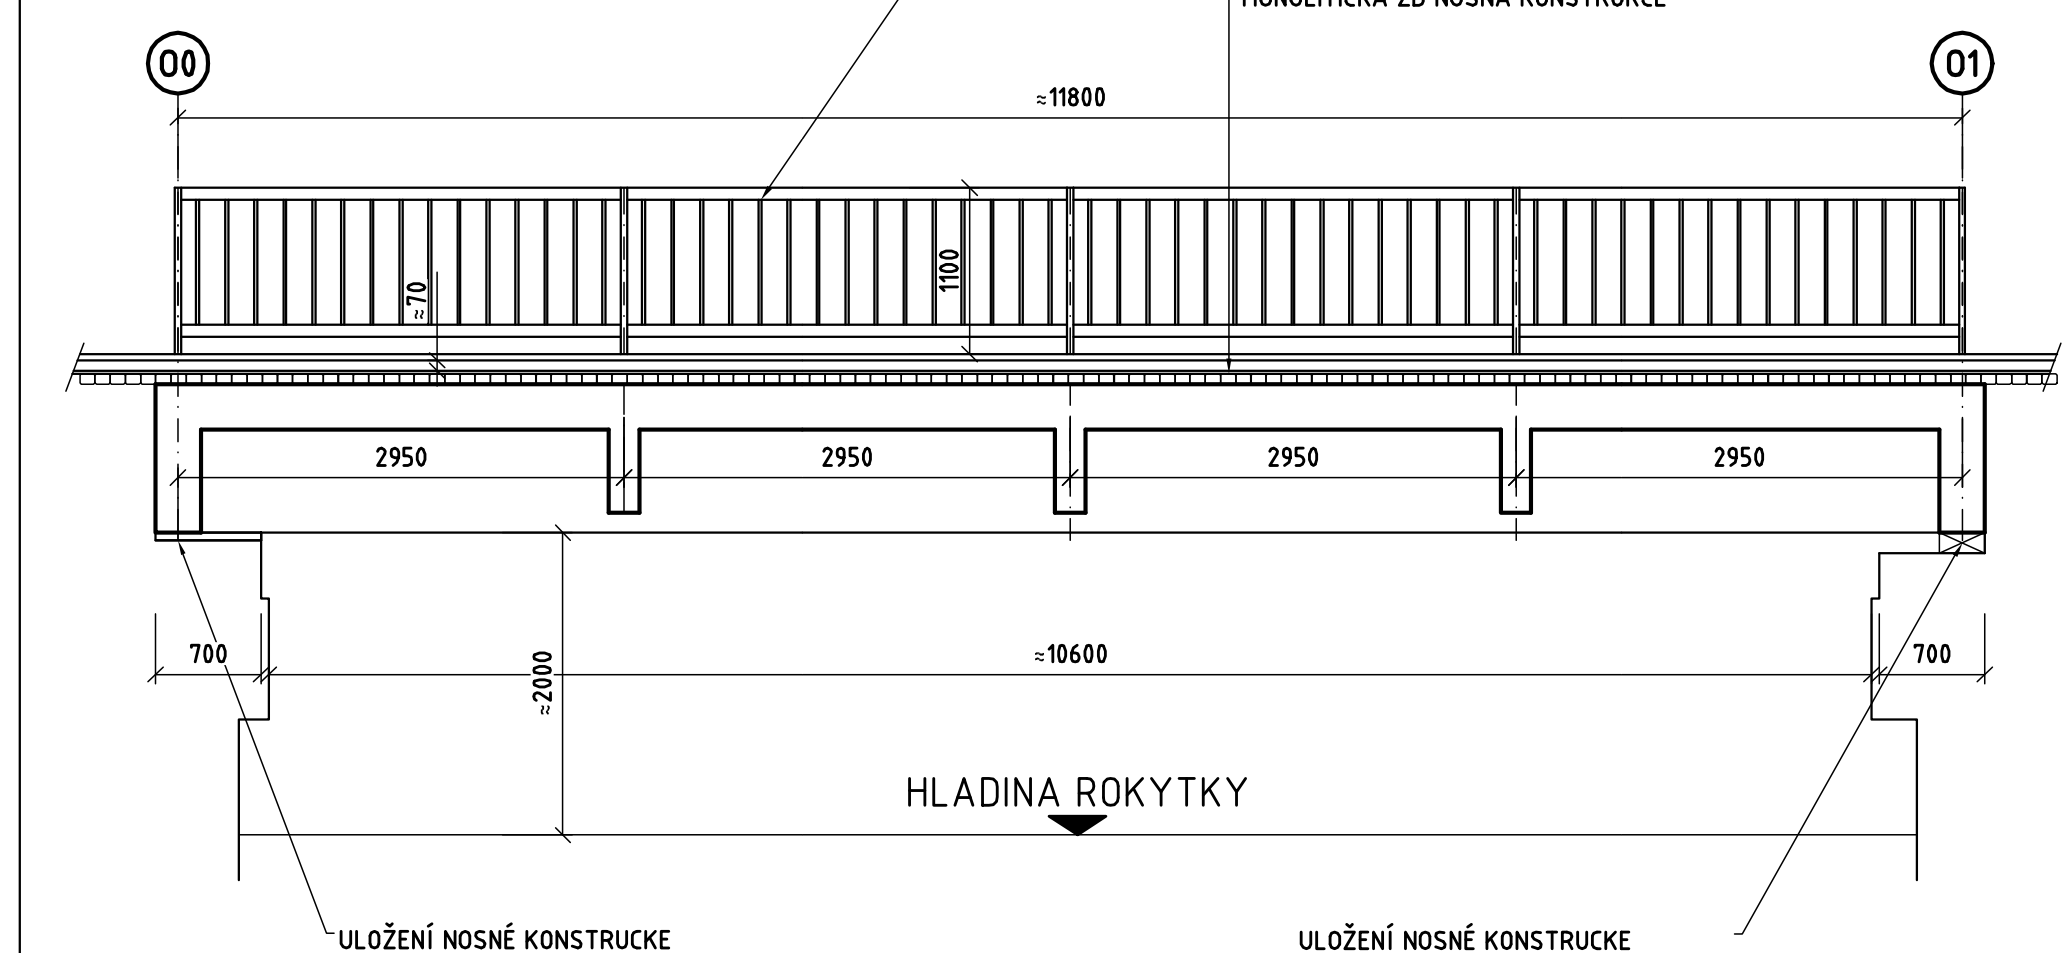

Zadavatel:	Městská část PRAHA 14 Bratří Venclíků 1073 ; 198 21 PRAHA 9	Razítko:	
		Kontroloval:	
		Datum:	Podpis:

Zhotovitel DSP: NOVÁK&PARTNER INŽENÝRSKÁ PROJEKTOVÁ KANCELÁŘ 120 00 Praha 2, Perucká 5 tel: 221 592 050 fax: 221 592 070 info@novak-partner.cz	Navrhl	Ing. Milan Šístek	<i>Šístek</i>	Objednatel	ÚMČ Praha 14	
	Vypracoval	Ing. David Malina	<i>Malina</i>	Zak. číslo	15NO030014	
	Zodp. projektant	Ing. Milan Šístek	<i>Šístek</i>	Datum	12/2015	
	Tech. kontrola	Ing. Milan Šístek	<i>Šístek</i>	Stupeň		
	Zakázka :	Most přes Rokytku v ulici za Rokytkou, Praha 14			Měřítko	
	Příloha :	SKICA STÁVAJÍCÍHO STAVU			Č. přílohy :	Paré :