


MĚŘÍTKO 1:500/100
Bpv 229,00

KÓTY NIVELETY	0.000 230,254 7.205 230,453 8.000 230,522 10.000 230,588 10.955 230,626 17.443 231,048 20.000 231,222 21.103 231,332 24.763 231,591 30.000 232,027 40.000 232,860 50.000 233,693 60.000 234,526 70.000 235,359 80.000 236,192 86.656 236,706 90.000 236,923 92.316 237,058 0.000 237,480 5.688 237,793 7.888 237,908 10.000 238,007 10.088 238,011 20.000 238,447 30.000 238,887 40.000 239,327 45.812 239,583 50.000 239,738 54.662 239,842 58.012 239,873 60.000 239,871 62.000 63.512 239,839 70.000 239,742 80.000 239,592 84.194 239,471 87.609 239,245 90.000 239,045 96.535 238,501 97.468 238,456 98.489 238,395
KÓTY TERÉNU	0,000 230,242 10,000 230,529 20,000 231,218 30,000 231,958 40,000 232,759 50,000 233,643 60,000 234,539 70,000 235,374 80,000 236,171 90,000 236,888 0,000 237,444 10,000 237,961 20,000 238,382 30,000 238,818 40,000 239,277 50,000 239,715 60,000 239,863 62,000 70,000 239,773 80,000 239,592 90,000 239,213 96,000
PŘÍČNÉ ŘEZY	<div>B.1</div> <div>B.2</div> <div>B.3</div> <div>B.4</div>

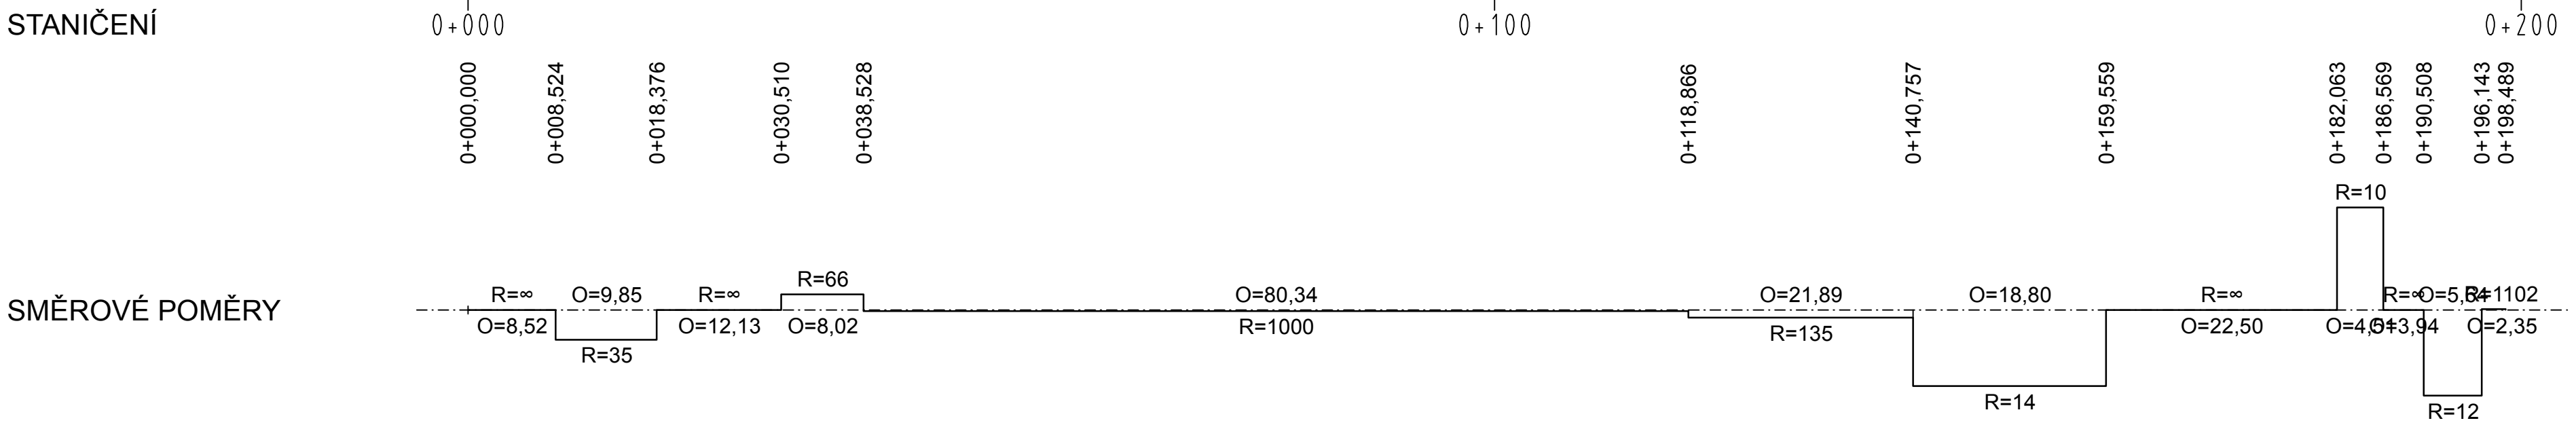

CYKLISTICKÉ A PĚŠÍ PROPOJENÍ ULICE HODĚJOVSKÉ S ULICÍ BROUMARSKOU

Studie proveditelnosti

SOUŘADNICOVÝ SYSTÉM: JTSK

VÝŠKOVÝ SYSTÉM: Bpv

HlP:	Kraj:	Objednatel:	Stupeň:
Ing. P. Mondschein, Ph.D.	Praha		studie
Vypracoval:	MČ:	Městská část Praha 14 Bratři Venclíků 1073 198 21 Praha 9	Měřítko:
Ing. J. Hradil, Ph.D.	Praha 14		1:500/100
Ing. P. Mondschein, Ph.D.			
Kontrola:	Datum:	09/2016	
Ing. P. Mondschein, Ph.D.		Část:	Priloha:
		-	5.2
Název přílohy:	Studie proveditelnosti		
PODÉLNÝ PROFIL - větev B - varianta A			