


Km 0,00-0,374
stezka pro cyklisty
s živičnou vozovkou (ABS), šířka 2,5 m

CYKLOSTEZKA UL. DOBROVOLNÉHO- BROUMARSKÁ

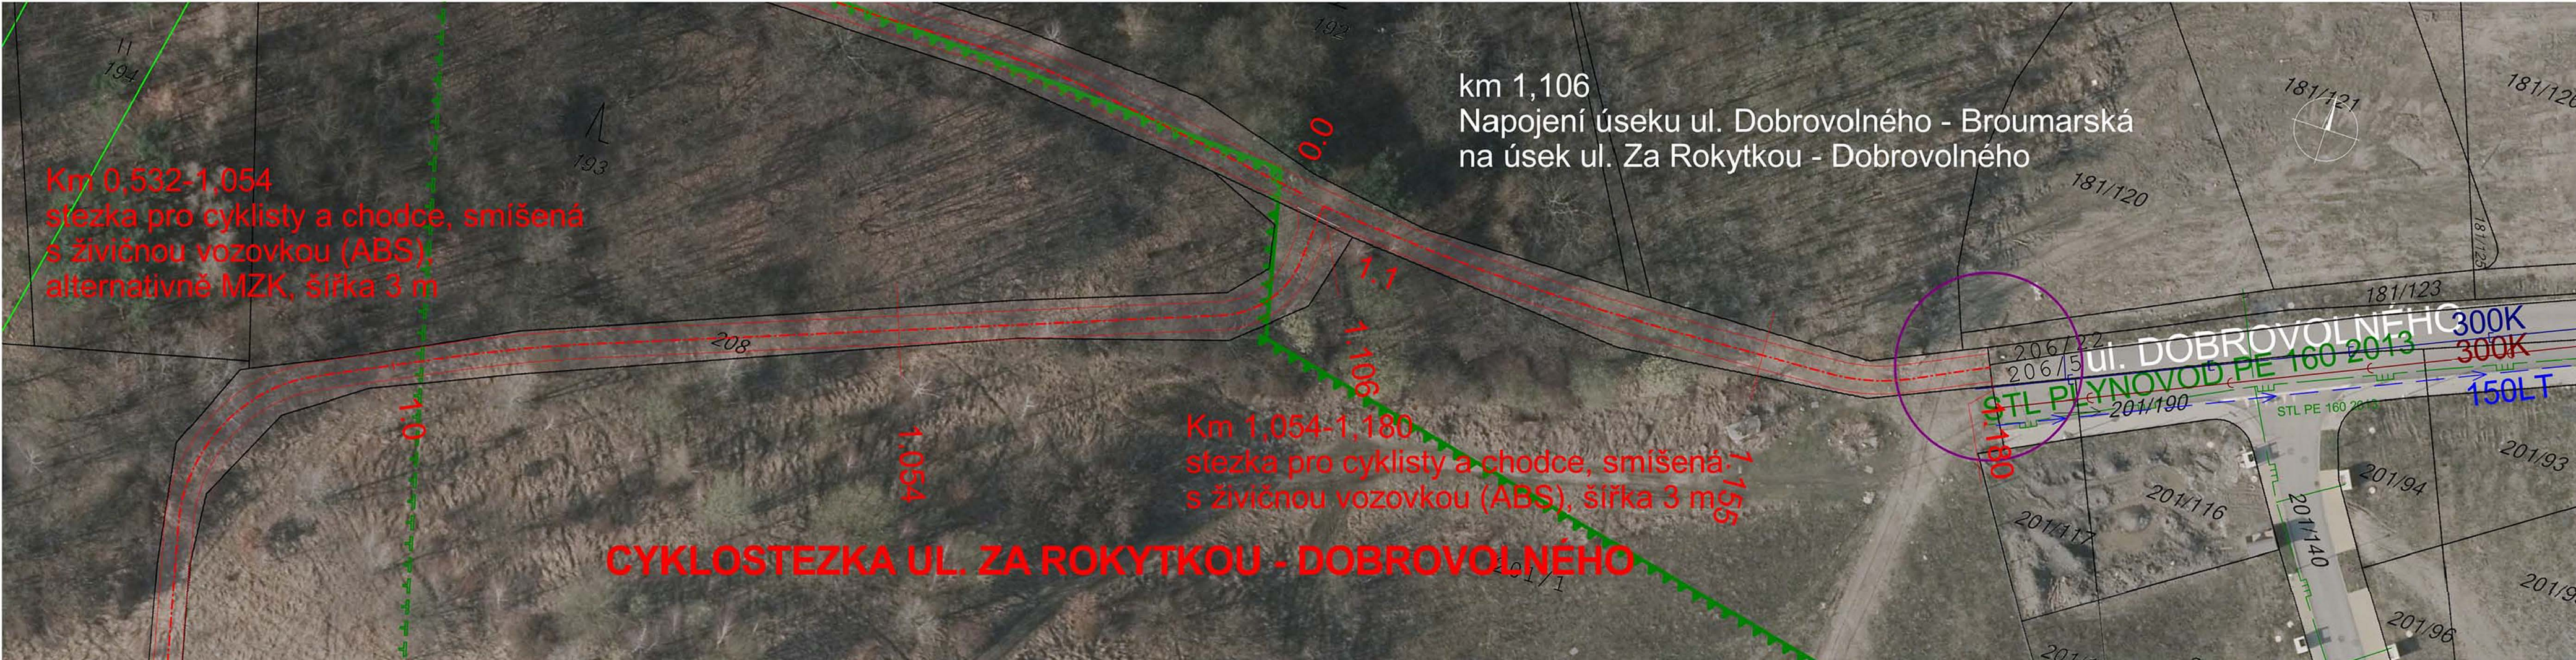

Černý Most [731676]

Souřadnicový systém JTSK		Výškový systém Bpv		
PROJEKTANT	Ing. Jan Gemela			
STAVEBNÍK: Městská část Praha 14 (IČ 00231312) Bratři Vencíků 1073, 198 21 Praha 9			<div>Domovina</div> <div>- ekologie, venkov, turistika, s.r.o</div> <div>793 15 Lichnov 147</div> <div>Tel.: 777 826 858</div> <div>www.infodomovina.cz</div>	
STAVBA: <div>STUDIE PROVEDITELNOSTI</div> <div>PRO CYKLISTICKOU STEZKU V TRASE</div> <div>UL. ZA ROKYTKOU-DOBROVSKÉHO-BROUMARSKÁ</div>			FORMÁT	3xA4
			DATUM	11/2016
			MĚŘÍTKO	1:500
			STUPEŇ PD	STUDIE PROVEDITELNOSTI
OBSAH: <div>PODROBNÝ SITUAČNÍ VÝKRES</div>			ČÍSLO VÝKRESU	2.3.4