


PARÉ:

AUTORIZACE:

| | | | | | |
|--|--|------------|---------|-------------------|-------|
| Ř-Projekt 07 Praha s.r.o. Ke Strašnické 8/1795, Praha 10 tel. 261 305 100, 261 305 101 e-mail: jiri.padevet@rprojekt07.cz | AKCE Rekonstrukce vnitřních instalací a stavební úpravy MŠ Zelenečská čp.500, Praha 9 - Hloubětín | VED.PROJ. | | ING. JIŘÍ PADEVĚT | |
| | | ZODP.PROJ. | | JOSEF TIETZ | |
| | | PROJEKTANT | | JIŘÍ FLOSMAN | |
| | | ZAK.Č. | | | |
| OBJEDNAVATEL Městská část Praha 14 Bratří Venclíků 1073 198 21 – Praha 9 | VÝKRES Rozvaděč R01 | STUPEŇ | DPS | D.1.4 | 11 |
| | | FORM. | 5xA4 | | |
| | | MĚŘ. | | | |
| | | DATUM | 11/2016 | PROFESE | ČÍSLO |
| | | | | | |

ROZMĚRY 1:10

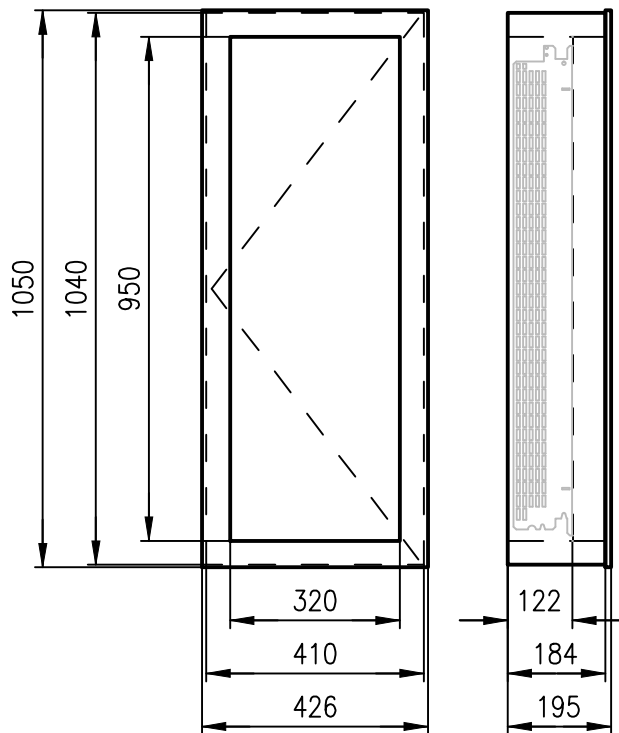

ROZVADĚČ R01

DRUH ROZVADĚČE : OCELOPLECHOVÝ
 ROZMĚRY : 1054/426/195
 POLOHA : POD OMÍTKOU
 POŽÁRNÍ KLASIFIKACE : EI30
 ZKRATOVÁ ODOLNOST : I_{ks} = 6kA
 KRYTÍ : IP40/20
 PŘÍVOD : ZESPODA
 VÝVODY : NAHORU
 BARVA : RAL 7035 - ŠEDÁ

NAPÁJECÍ SÍŤ: 3PEN,50Hz 400/ 230V, TN-C-S

OCHRANA PŘED NEB.DOTYKOVÝM NAPĚTÍM

PROVEDENA DLE NORMY

ČSN 33 2000-4-41 ed.2 (8/ 2007)+Z1(4/ 2010):

ZÁKLADNÍ:

OCHRANNÁ OPATŘENÍ:

IZOLACÍ, KRYTY NEBO PŘEPÁŽKY (viz.odst.411)

AUT. ODPOJENÍ OD ZDROJE (viz.odst.412),

UZEMNĚNÍ,POSPOJENÍ (viz.odst.415.2)

DVOJITÁ NEBO ZESÍLENÁ IZOLACE

PROUDOVÝM CHRÁNIČEM (viz.odst. 415.1)

ZVÝŠENÁ:

DOPLŇKOVÁ:


VNĚJŠÍ VLIVY DLE ČSN 33 200-5-51 ed.3 (4/ 2010)+Z1(1/ 2014)

BEZPEČNOSTNÍ TABULKY :


0102 - POZOR, NAPĚTÍ ŽIVOTU NEBEZPEČNÉ

4301 - NEHAS VODOU ANI PĚNOVÝMI PŘÍSTROJI


| | | | |
|---------------------------|----------------------------------|--------------|----------|
| Vypracoval: JIŘÍ FLOSMAN | AKCE: | Investor: | Listů: 5 |
| Kontroloval: JIŘÍ FLOSMAN | REKONSTRUKCE VNITŘNÍCH INSTALACÍ | Obsah: | List: 2 |
| Datum : 11/2016 | ELEKTROINSTALACE | ROZVADĚČ R01 | |

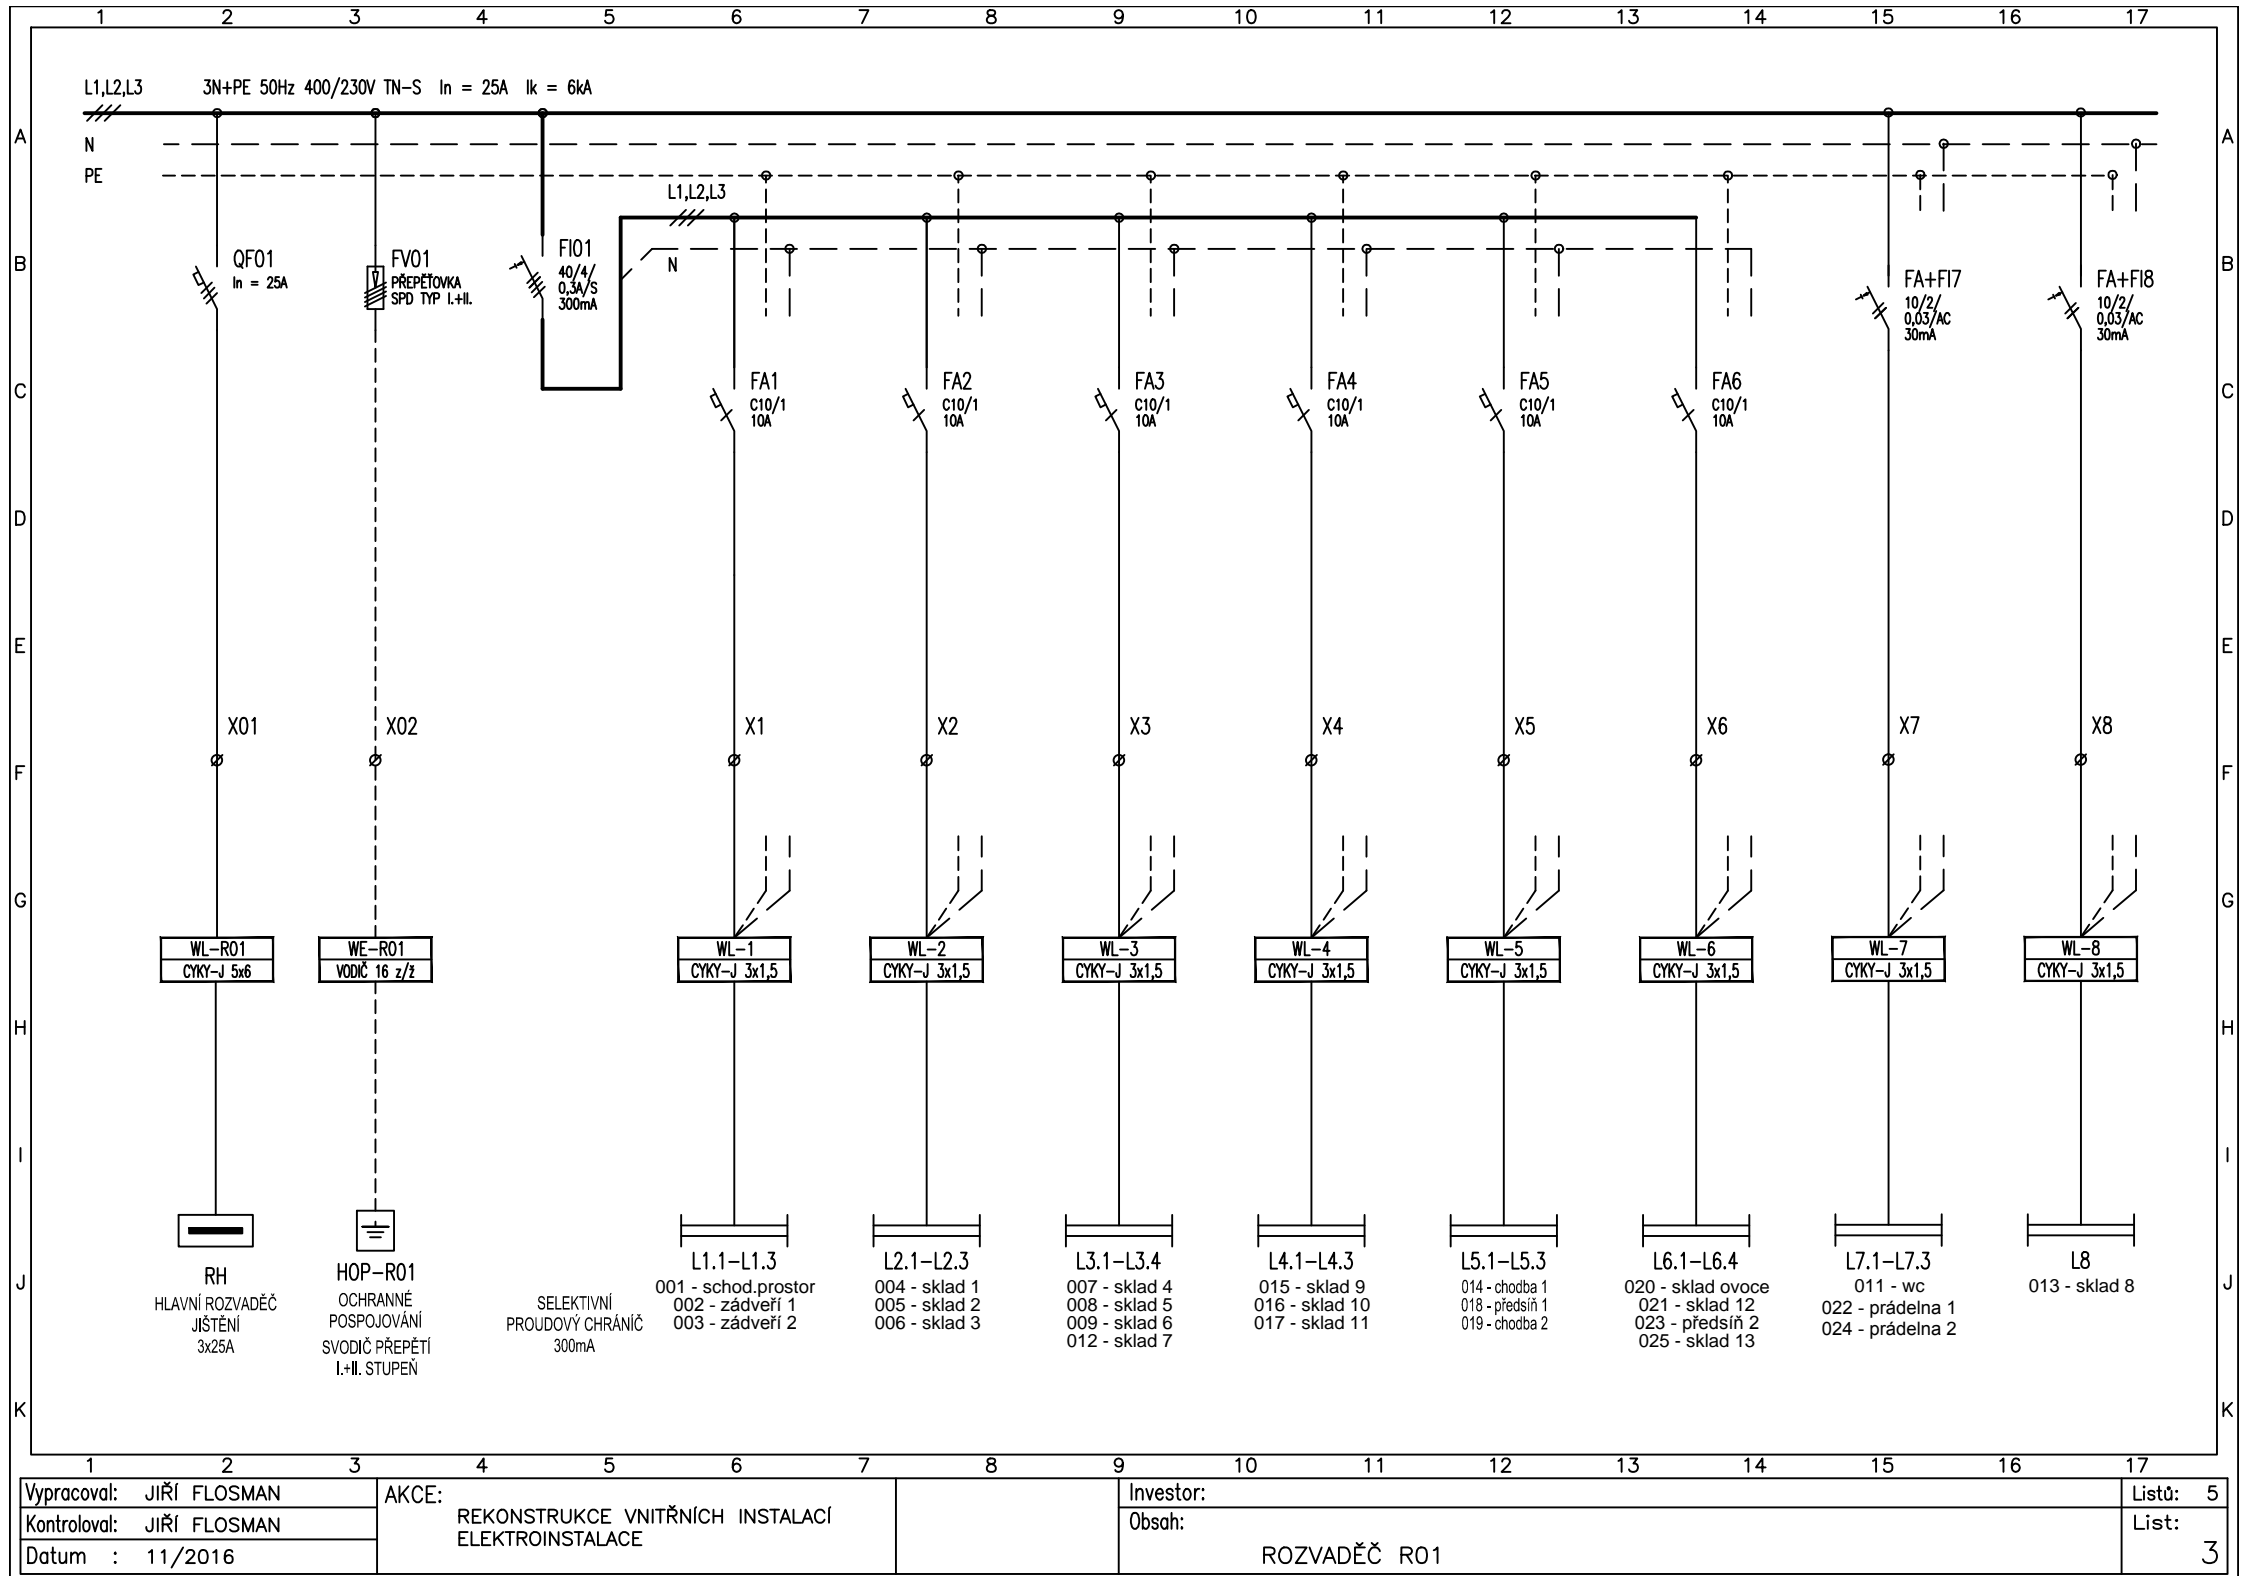

| | | | |
|---------------------------|--|--------------|----------|
| Vypracoval: JIŘÍ FLOSMAN | AKCE: REKONSTRUKCE VNITŘNÍCH INSTALACÍ ELEKTROINSTALACE | Investor: | Listů: 5 |
| Kontroloval: JIŘÍ FLOSMAN | | Obsah: | List: 3 |
| Datum : 11/2016 | | ROZVADĚČ R01 | |

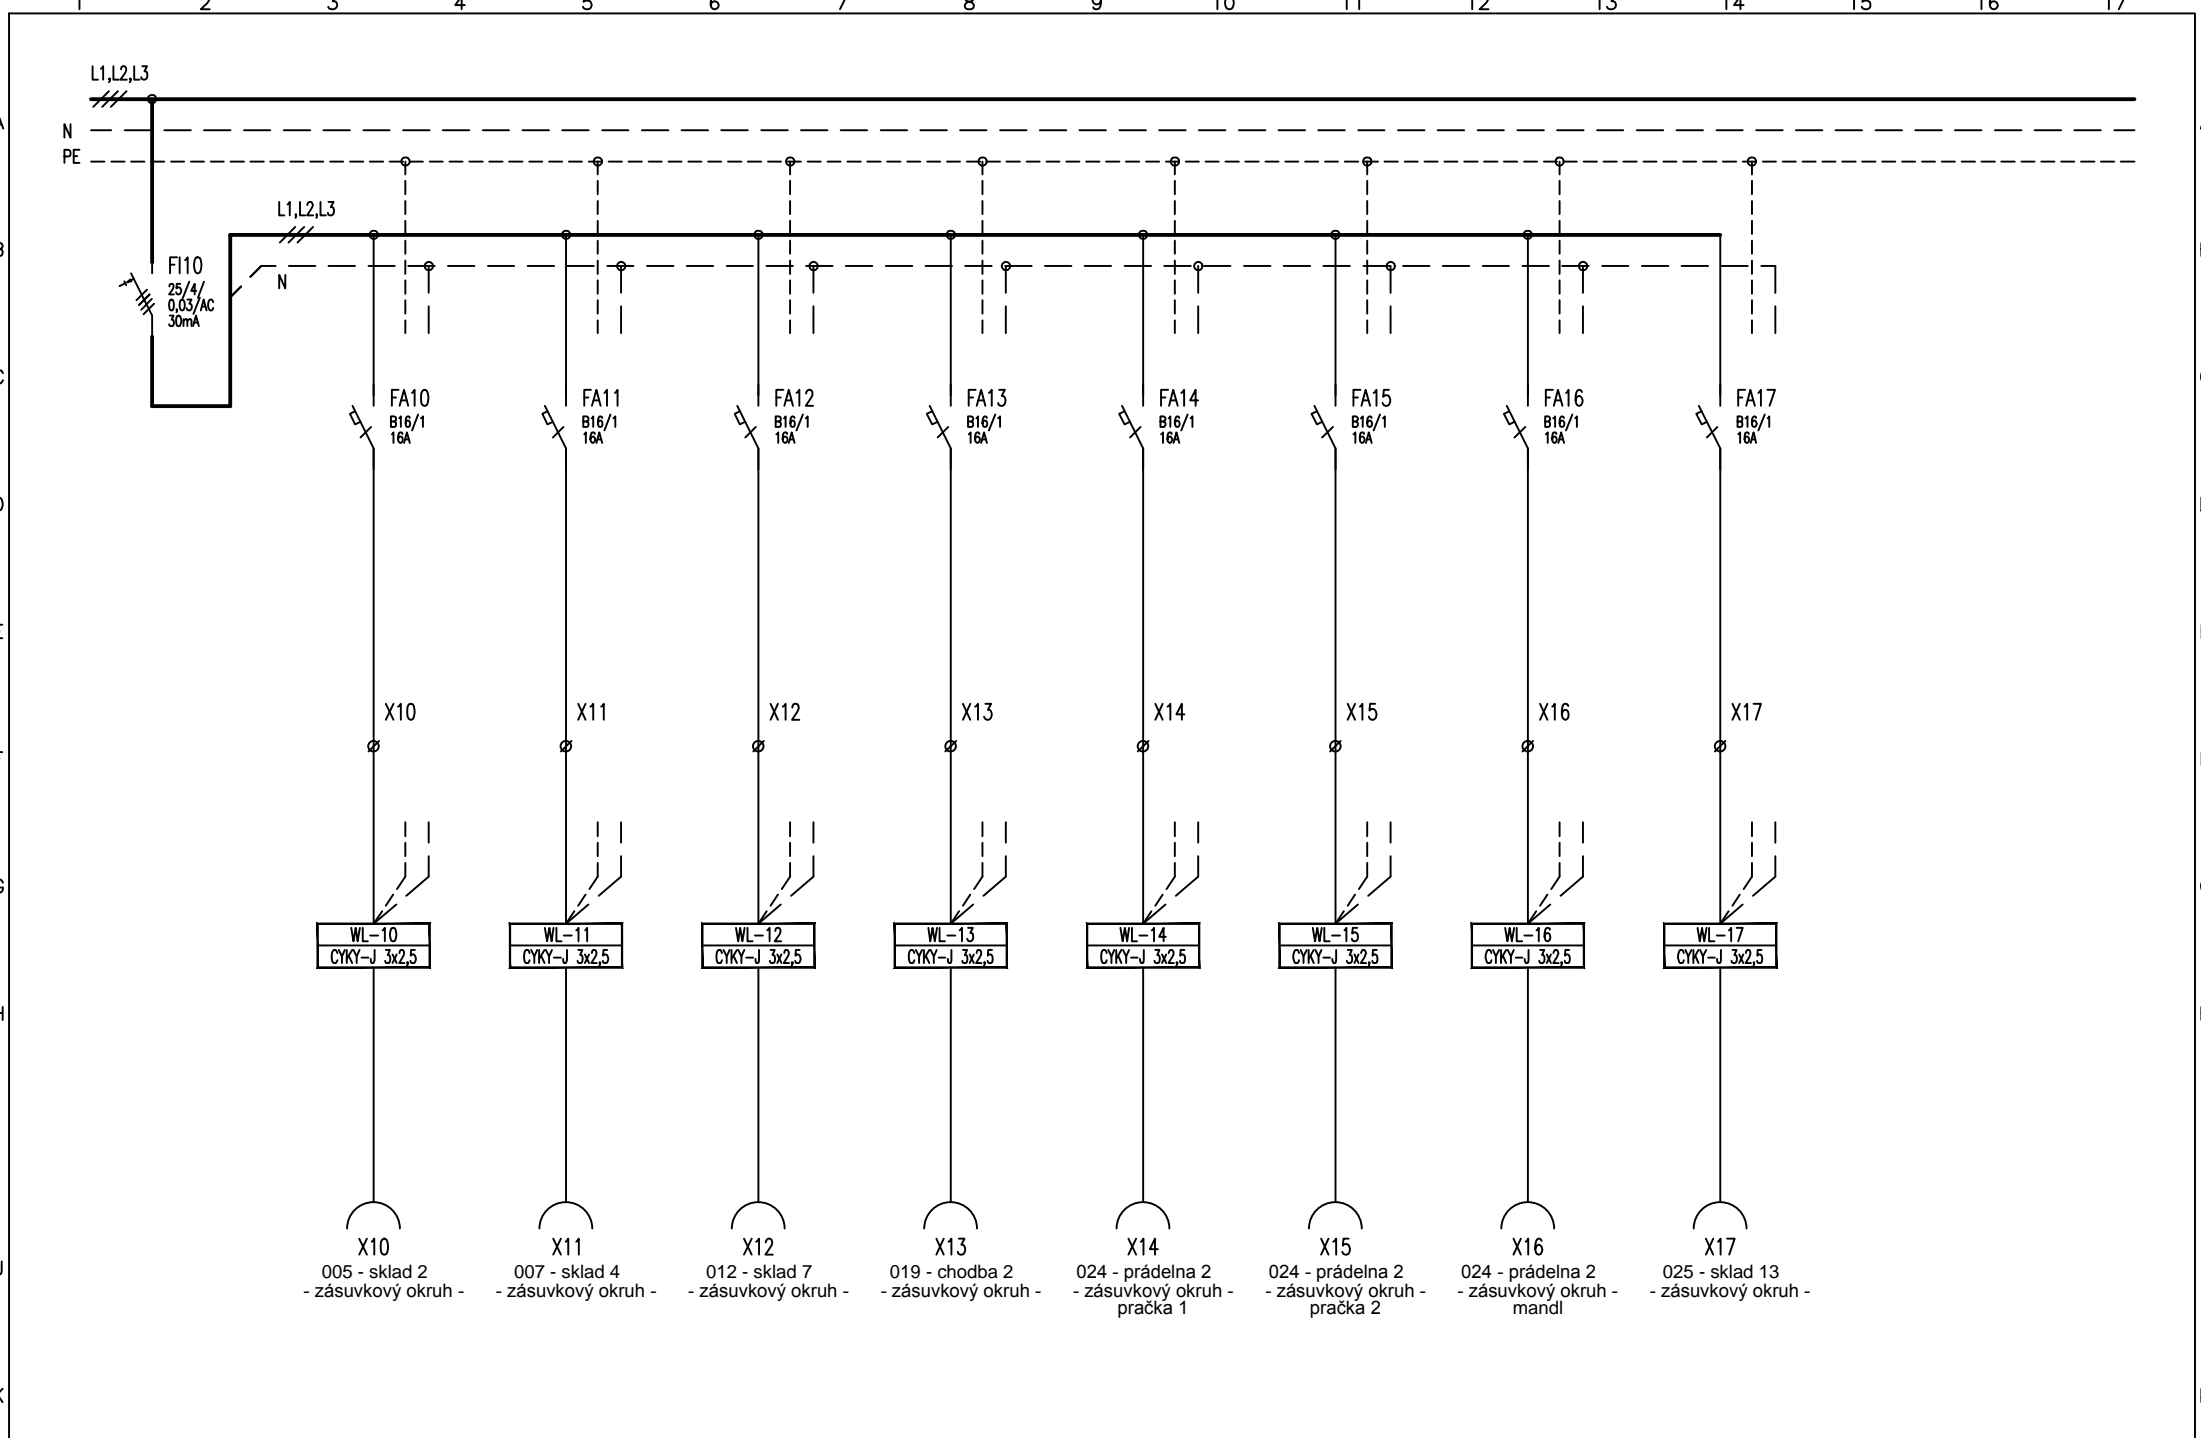

| | | | |
|---------------------------|--|--------------|----------|
| Vypracoval: JIŘÍ FLOSMAN | AKCE: REKONSTRUKCE VNITŘNÍCH INSTALACÍ ELEKTROINSTALACE | Investor: | Listů: 5 |
| Kontroloval: JIŘÍ FLOSMAN | | Obsah: | List: 4 |
| Datum : 11/2016 | | ROZVADĚČ R01 | |

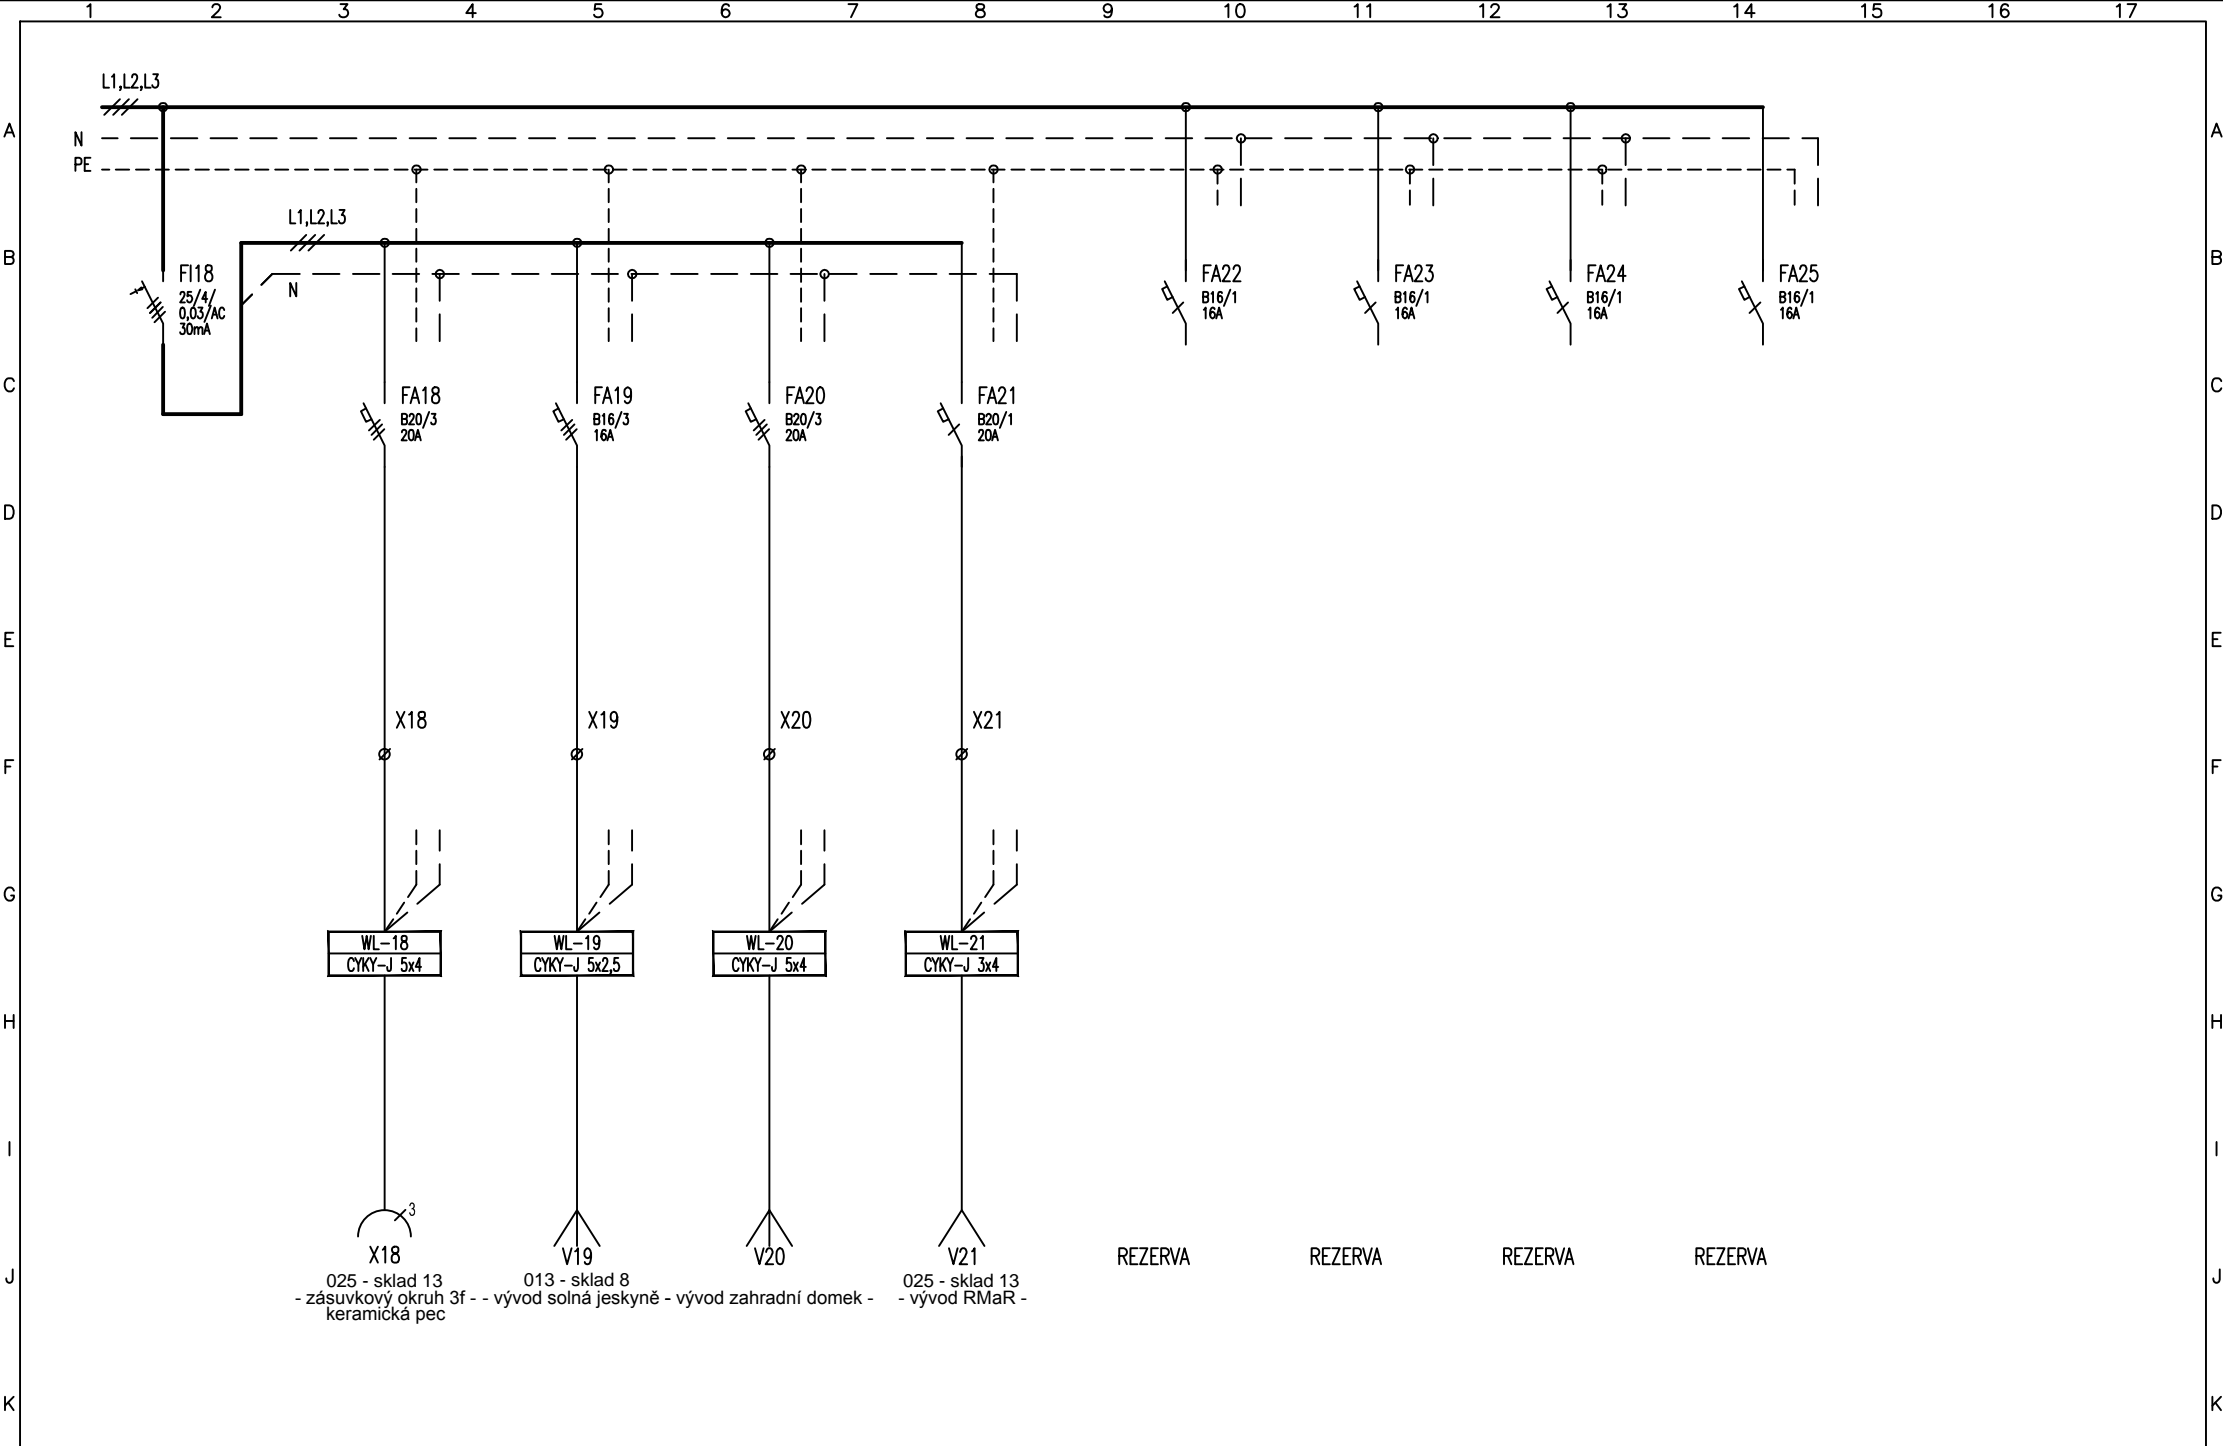

| | | | | | |
|---------------------------|--|---|--------------|--|----------|
| Vpracoval: JIŘÍ FLOSMAN | | AKCE: REKONSTRUKCE VNITŘNÍCH INSTALACÍ ELEKTROINSTALACE | Investor: | | Listů: 5 |
| Kontroloval: JIŘÍ FLOSMAN | | | Obsah: | | List: 5 |
| Datum : 11/2016 | | | ROZVADĚČ R01 | | 5 |