


Vydáno k žádosti číslo: **ZADOST17398** Legenda:
Datum vyhotovení zákresu: **20.1.2020**
Výškový systém **Bvp**, Měřítko: **1 : 1000**

- | | | | |
|-----------------------|---|-------------------------|-----|
| Vodovod | --- pitná voda, --- průmyslová voda | Zařízení mimo provoz | --- |
| Kanalizace | --- splašková, --- srážková, --- jednotná | Zařízení ve výstavbě | --- |
| Elektro | --- silnoproud, --- slaboproud | | |
| Vodohospodářský areál | | Zájemové území žadatele | |

Zákres neobsahuje průběh všech vodovodních a kanalizačních přípojek, vnitřních vodovodů a kanalizací, PVK není jejich vlastníkem ani provozovatelem, viz §3 zákona č.274/2001 Sb. o vodovodech a kanalizacích pro veřejnou potřebu, v platném znění.

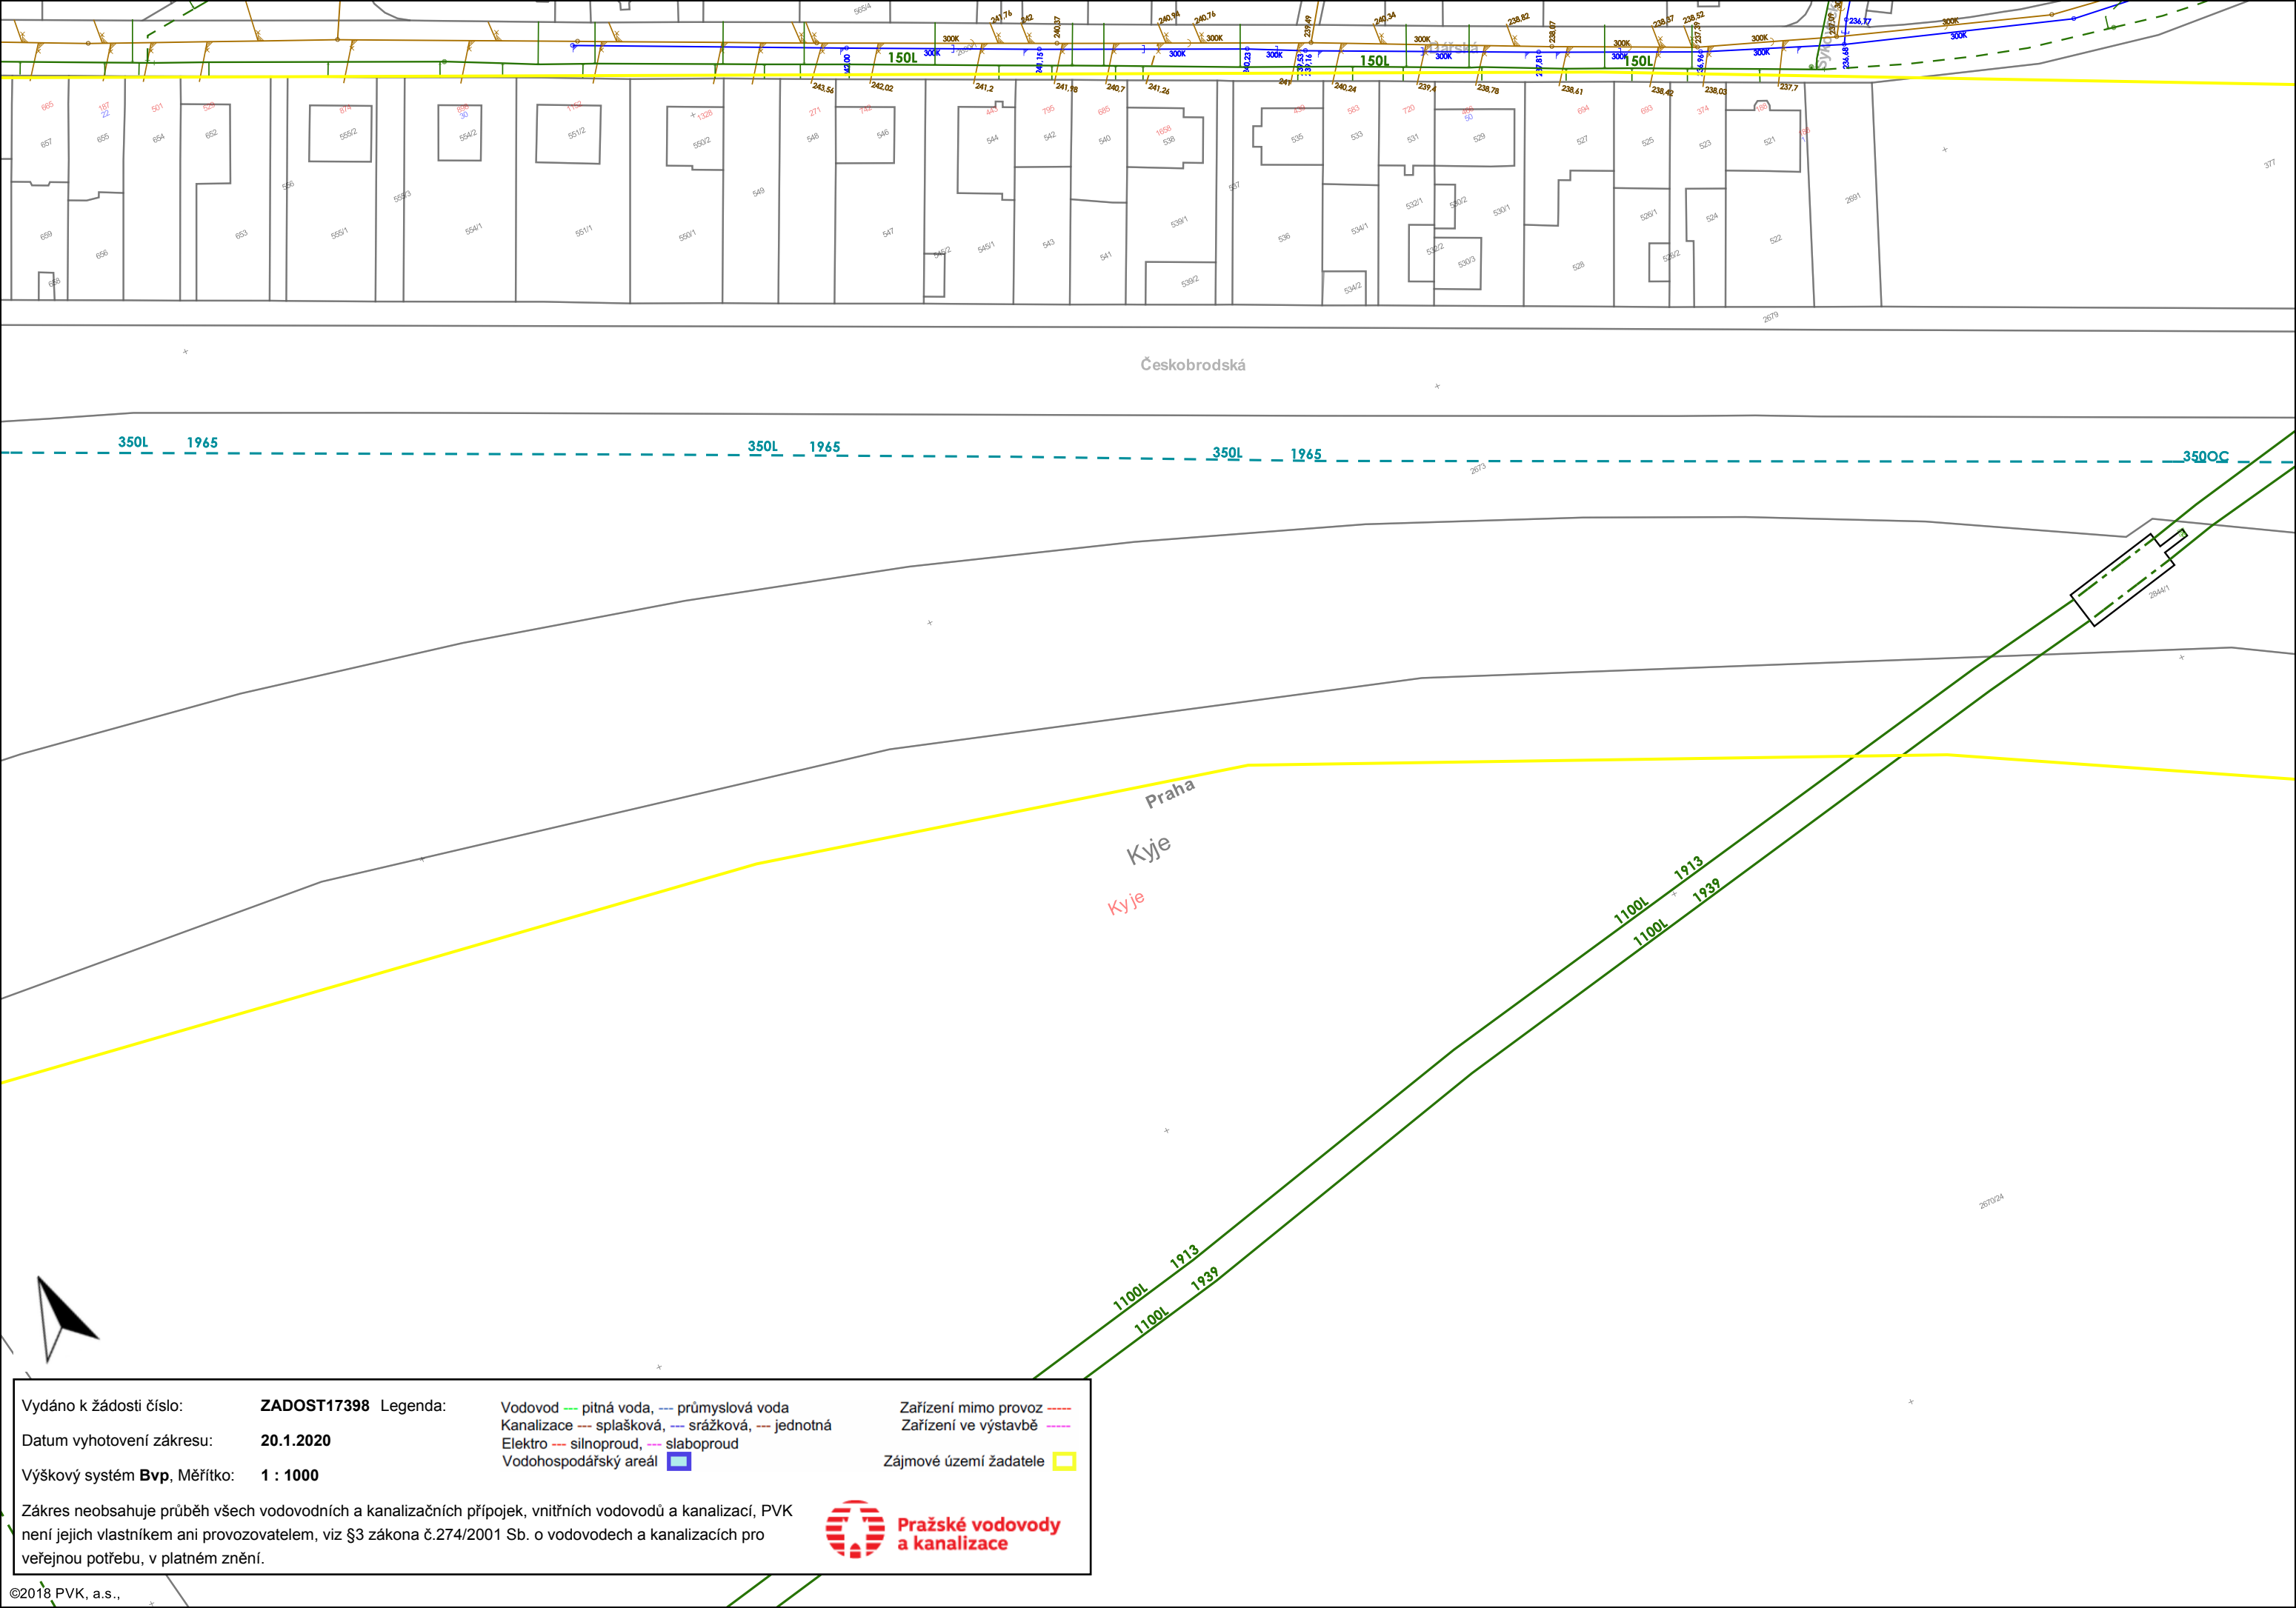




Vydáno k žádosti číslo: **ZADOST17398**
Datum vyhotovení zákresu: **20.1.2020**
Výškový systém **Bvp**, Měřítko: **1 : 1000**

Legenda:
Vodovod --- pitná voda, --- průmyslová voda
Kanalizace --- splašková, --- srážková, --- jednotná
Elektro --- silnoproud, --- slaboproud
Vodohospodářský areál

Zařízení mimo provoz ---
Zařízení ve výstavbě ---
Zájmové území žadatele

Zákres neobsahuje průběh všech vodovodních a kanalizačních přípojek, vnitřních vodovodů a kanalizací, PVK není jejich vlastníkem ani provozovatelem, viz §3 zákona č.274/2001 Sb. o vodovodech a kanalizacích pro veřejnou potřebu, v platném znění.



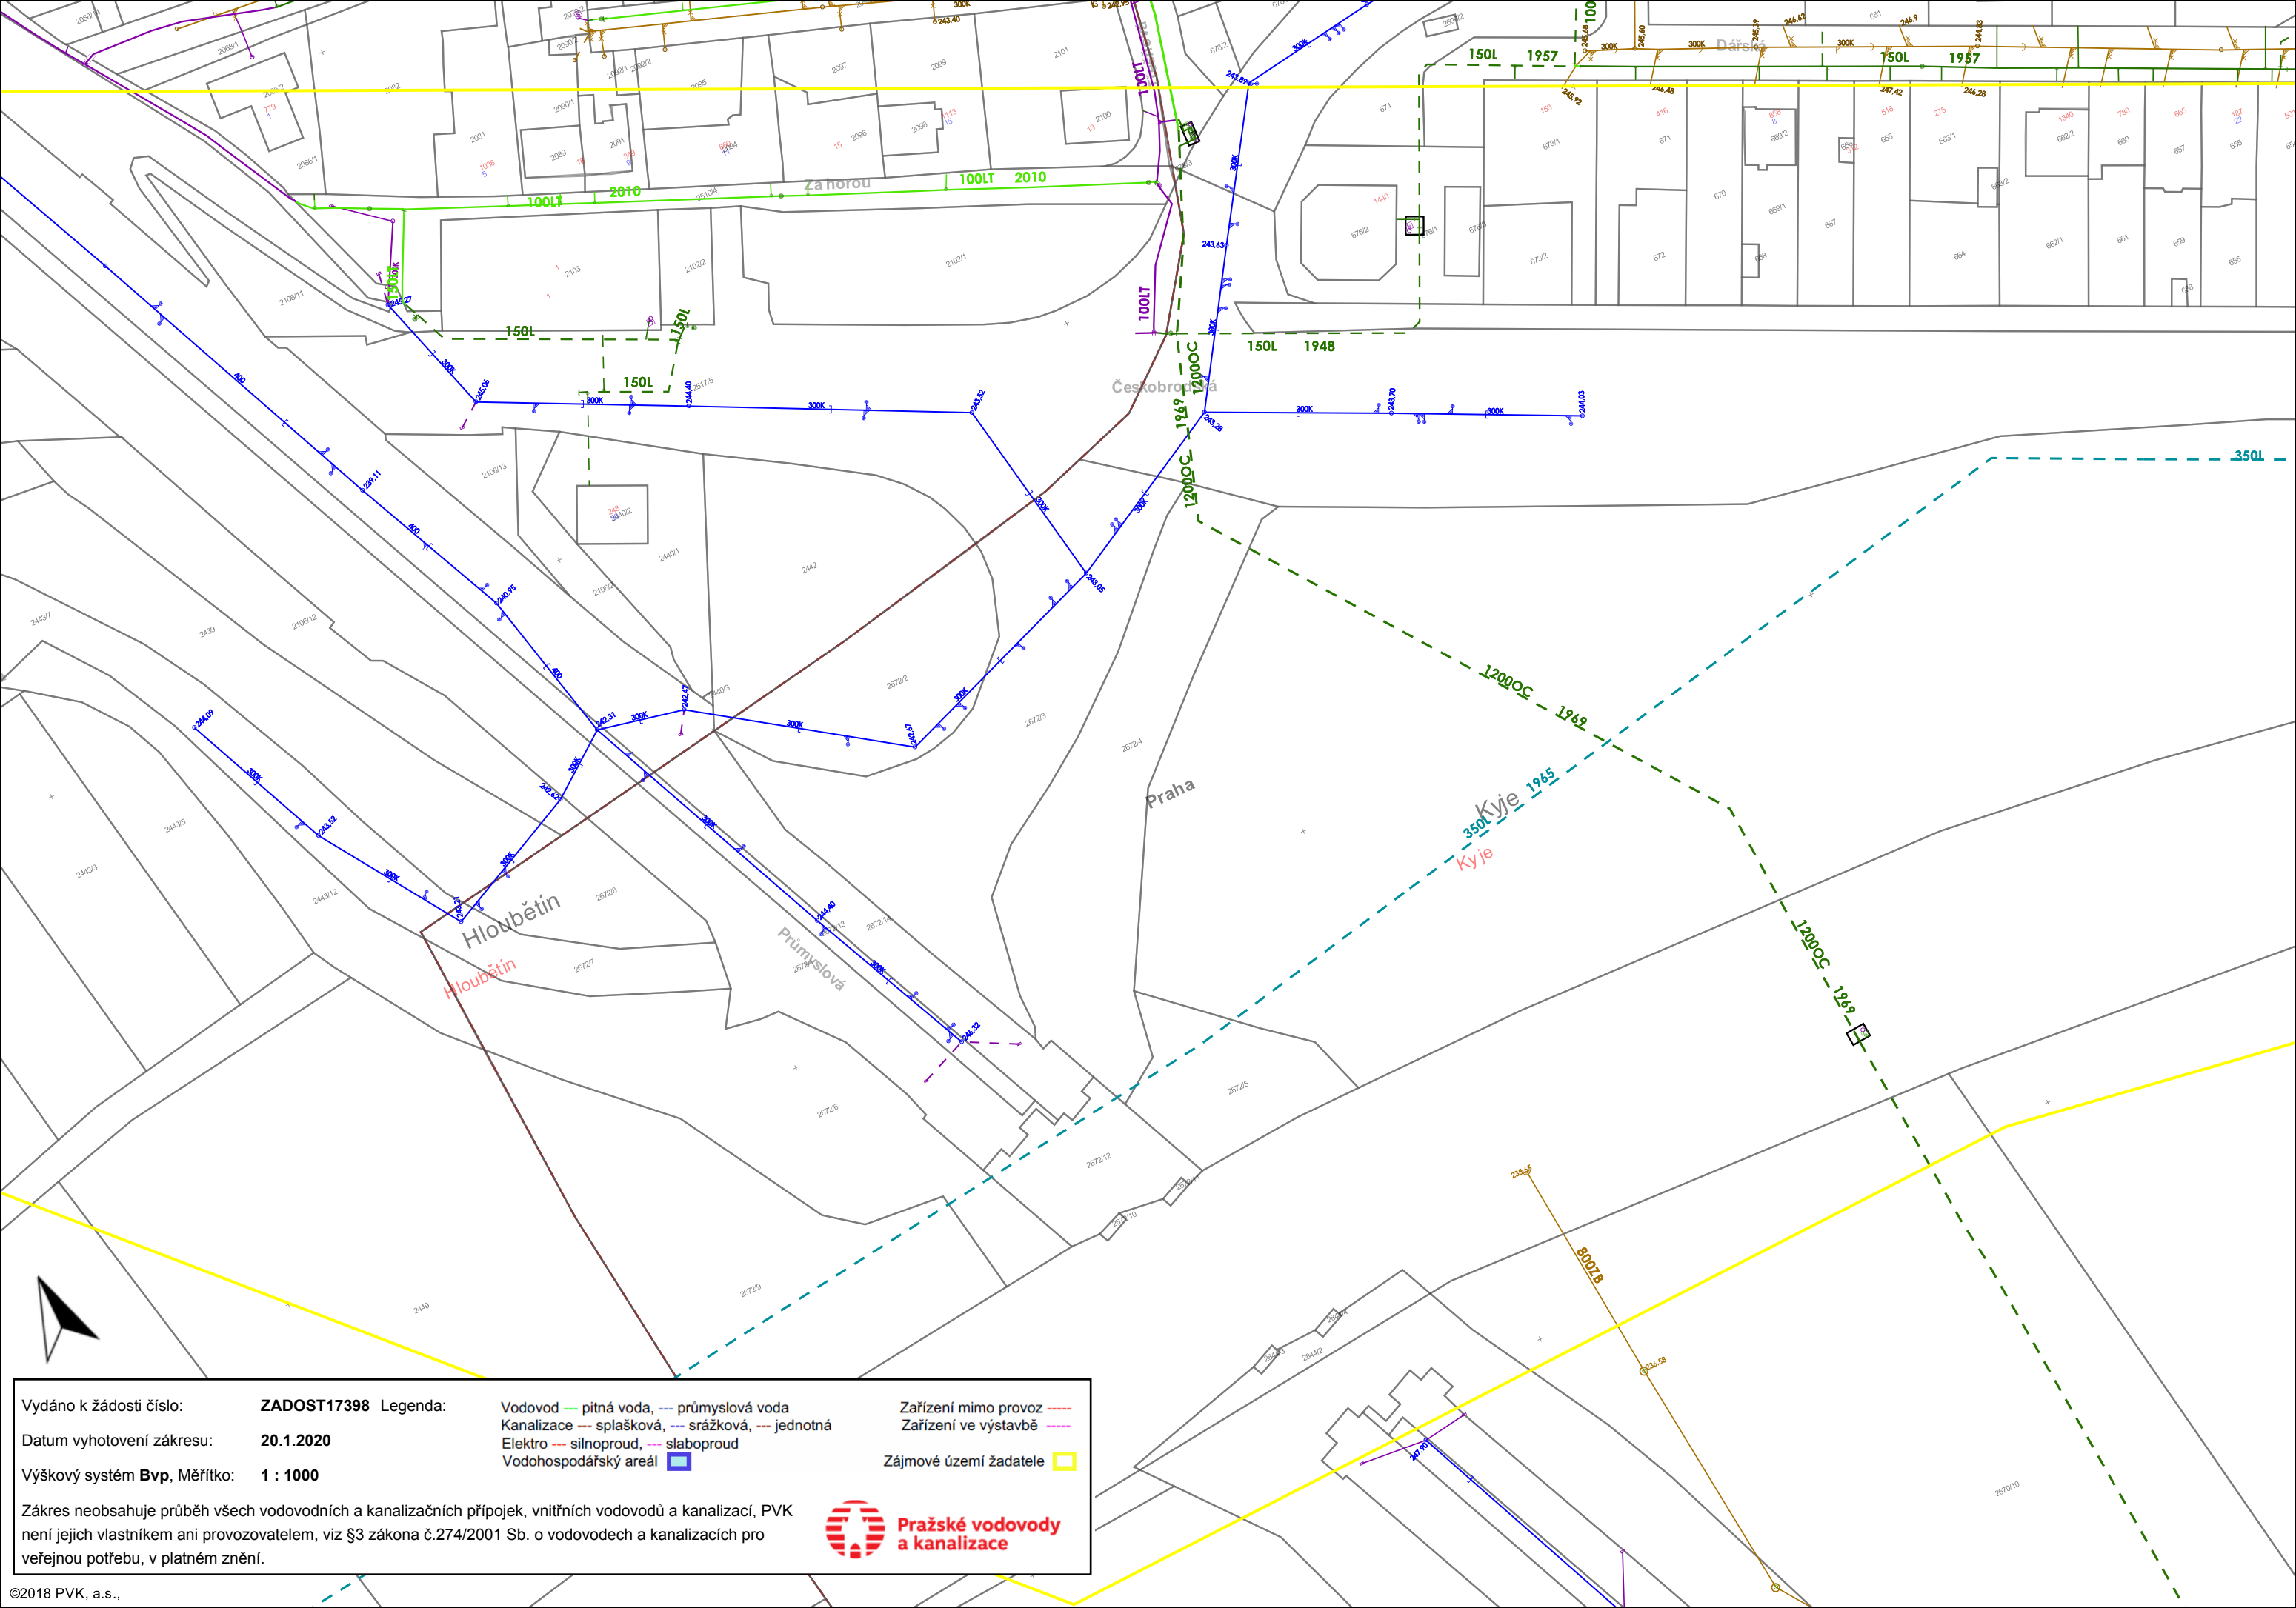


Vydáno k žádosti číslo: **ZADOST17398** Legenda:
Datum vyhotovení záznamu: **20.1.2020**
Výškový systém **Bvp**, Měřítko: **1 : 1000**

Vodovod — pitná voda, — průmyslová voda
Kanalizace — splašková, — srážková, — jednotná
Elektro — silnoproud, — slaboproud
Vodohospodářský areál

Zařízení mimo provoz
Zařízení ve výstavbě
Zájmové území žadatele

Zákres neobsahuje průběh všech vodovodních a kanalizačních přípojek, vnitřních vodovodů a kanalizací, PVK není jejich vlastníkem ani provozovatelem, viz §3 zákona č.274/2001 Sb. o vodovodech a kanalizacích pro veřejnou potřebu, v platném znění.



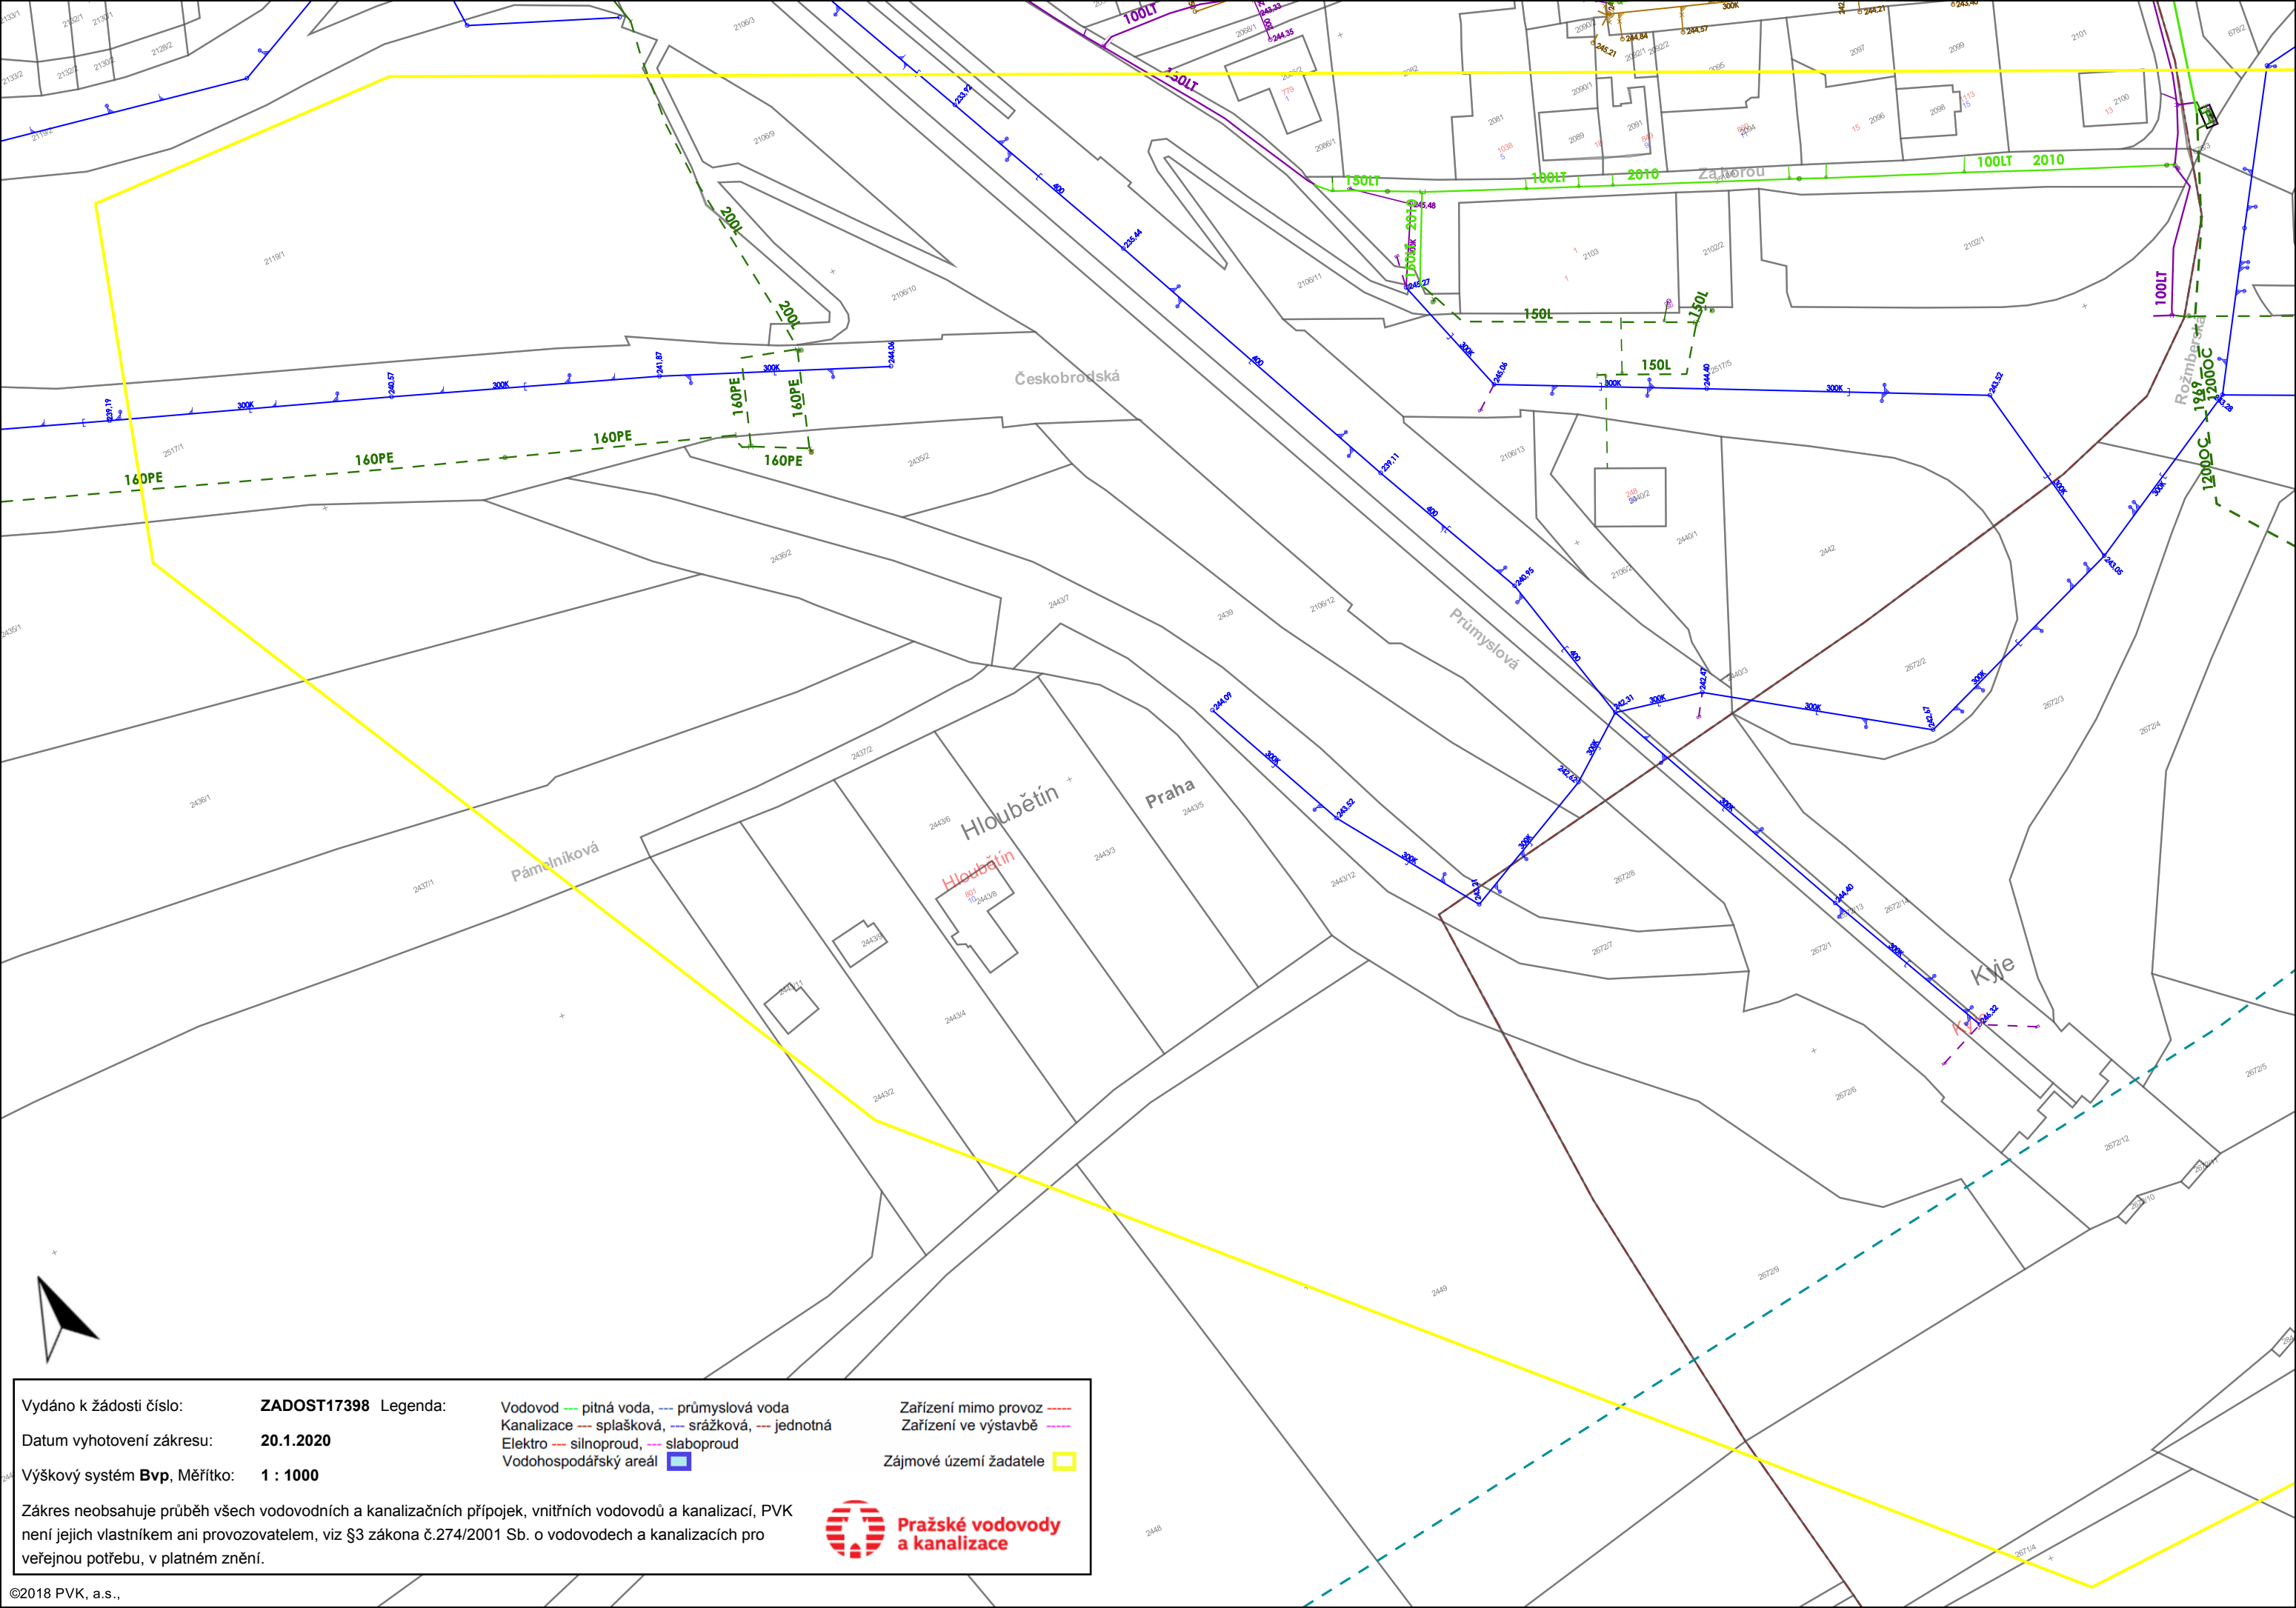

Vydáno k žádosti číslo:

ZADOST17398

Datum vyhotovení zákresu:

20.1.2020

Výškový systém Bvp, Měřítko:

1 : 1000

Vodovod

Kanalizace

Elektro

Vodohospodářský areál

--- pitná voda,

--- srážková,

--- silnoproud,

■

--- průmyslová voda

--- srážková,

--- slaboproud

■

Zařízení mimo provoz

Zařízení ve výstavbě

Zájmové území žadatele


--- jednotná

■

Zákres neobsahuje průběh všech vodovodních a kanalizačních přípojek, vnitřních vodovodů a kanalizací, PVK není jejich vlastníkem ani provozovatelem, viz §3 zákona č.274/2001 Sb. o vodovodech a kanalizacích pro veřejnou potřebu, v platném znění.

Pražské vodovody a kanalizace

©2018 PVK, a.s.,

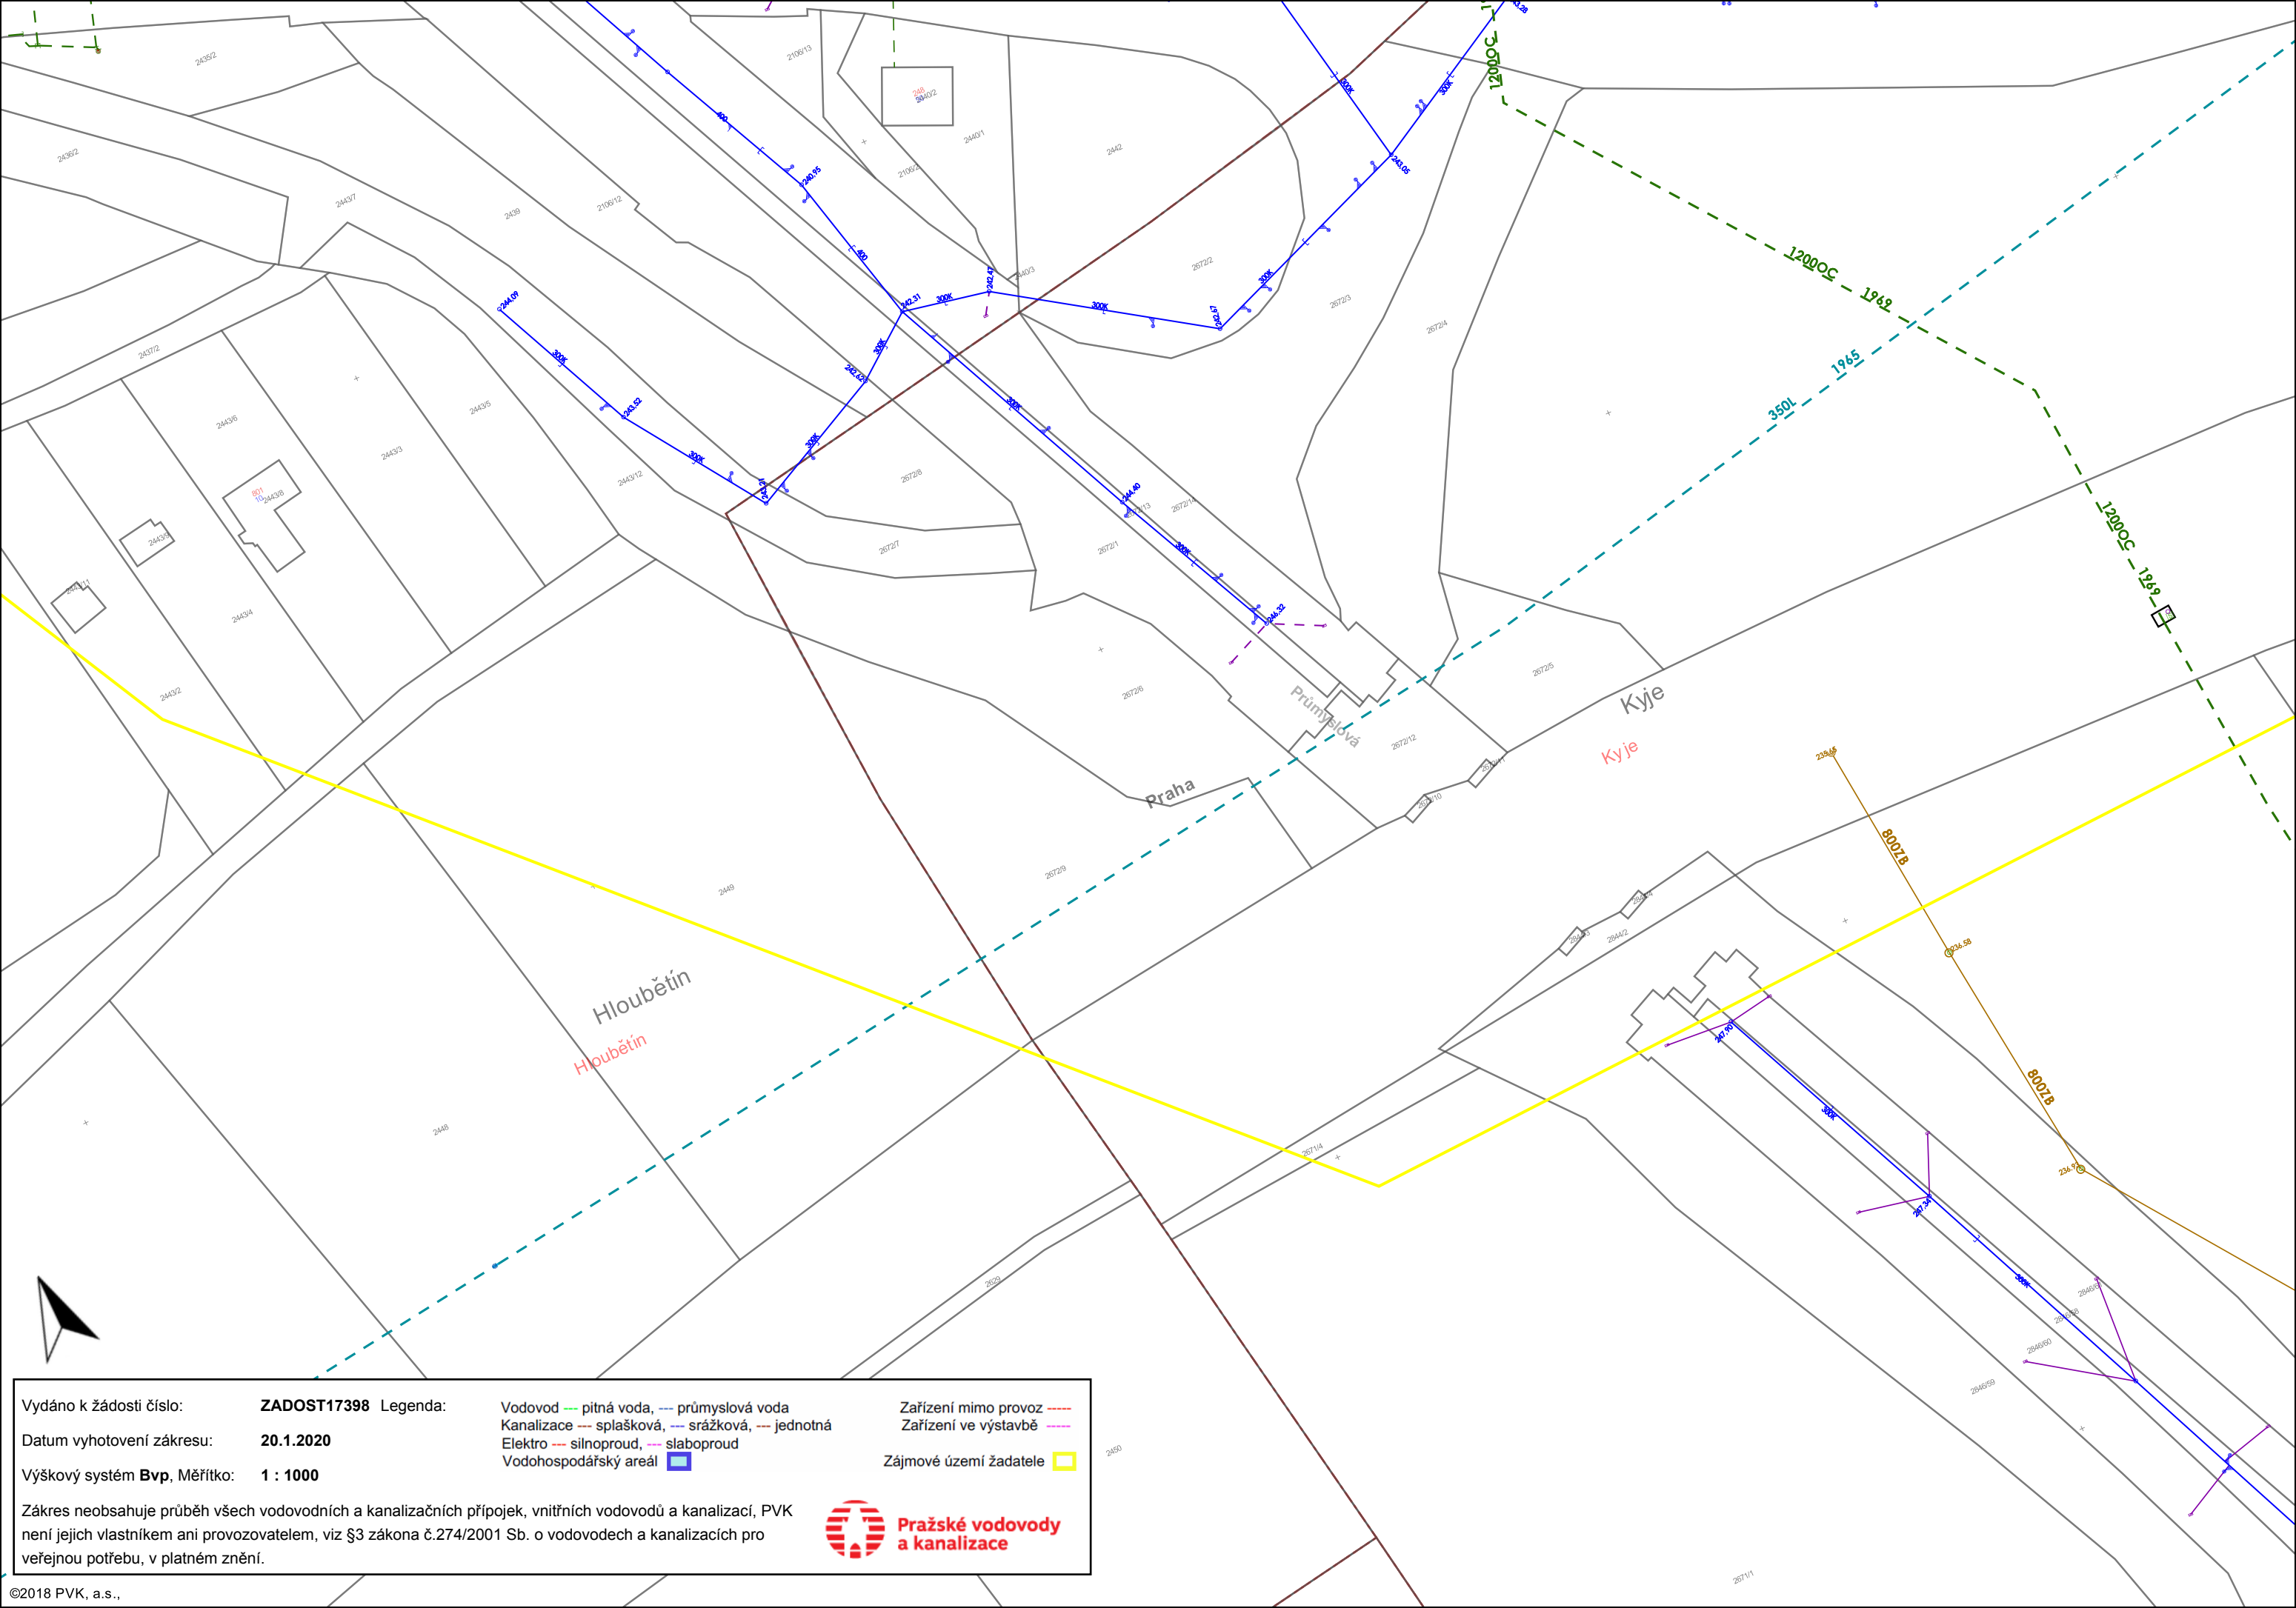

Vydáno k žádosti číslo: **ZADOST17398**
Datum vyhotovení záznamu: **20.1.2020**
Výškový systém **Bvp**, Měřítko: **1 : 1000**

- Legenda:
- | | | |
|-----------------------|---------------|------------------------|
| Vodovod | — pitná voda, | — průmyslová voda |
| Kanalizace | — splašková, | — srážková, — jednotná |
| Elektro | — silnoproud, | — slaboproud |
| Vodohospodářský areál | | |

Zařízení mimo provoz ---
Zařízení ve výstavbě ---
Zájmové území žadatele

Zákres neobsahuje průběh všech vodovodních a kanalizačních přípojek, vnitřních vodovodů a kanalizací, PVK není jejich vlastníkem ani provozovatelem, viz §3 zákona č.274/2001 Sb. o vodovodech a kanalizacích pro veřejnou potřebu, v platném znění.

