


PŮDORYS 1.NP

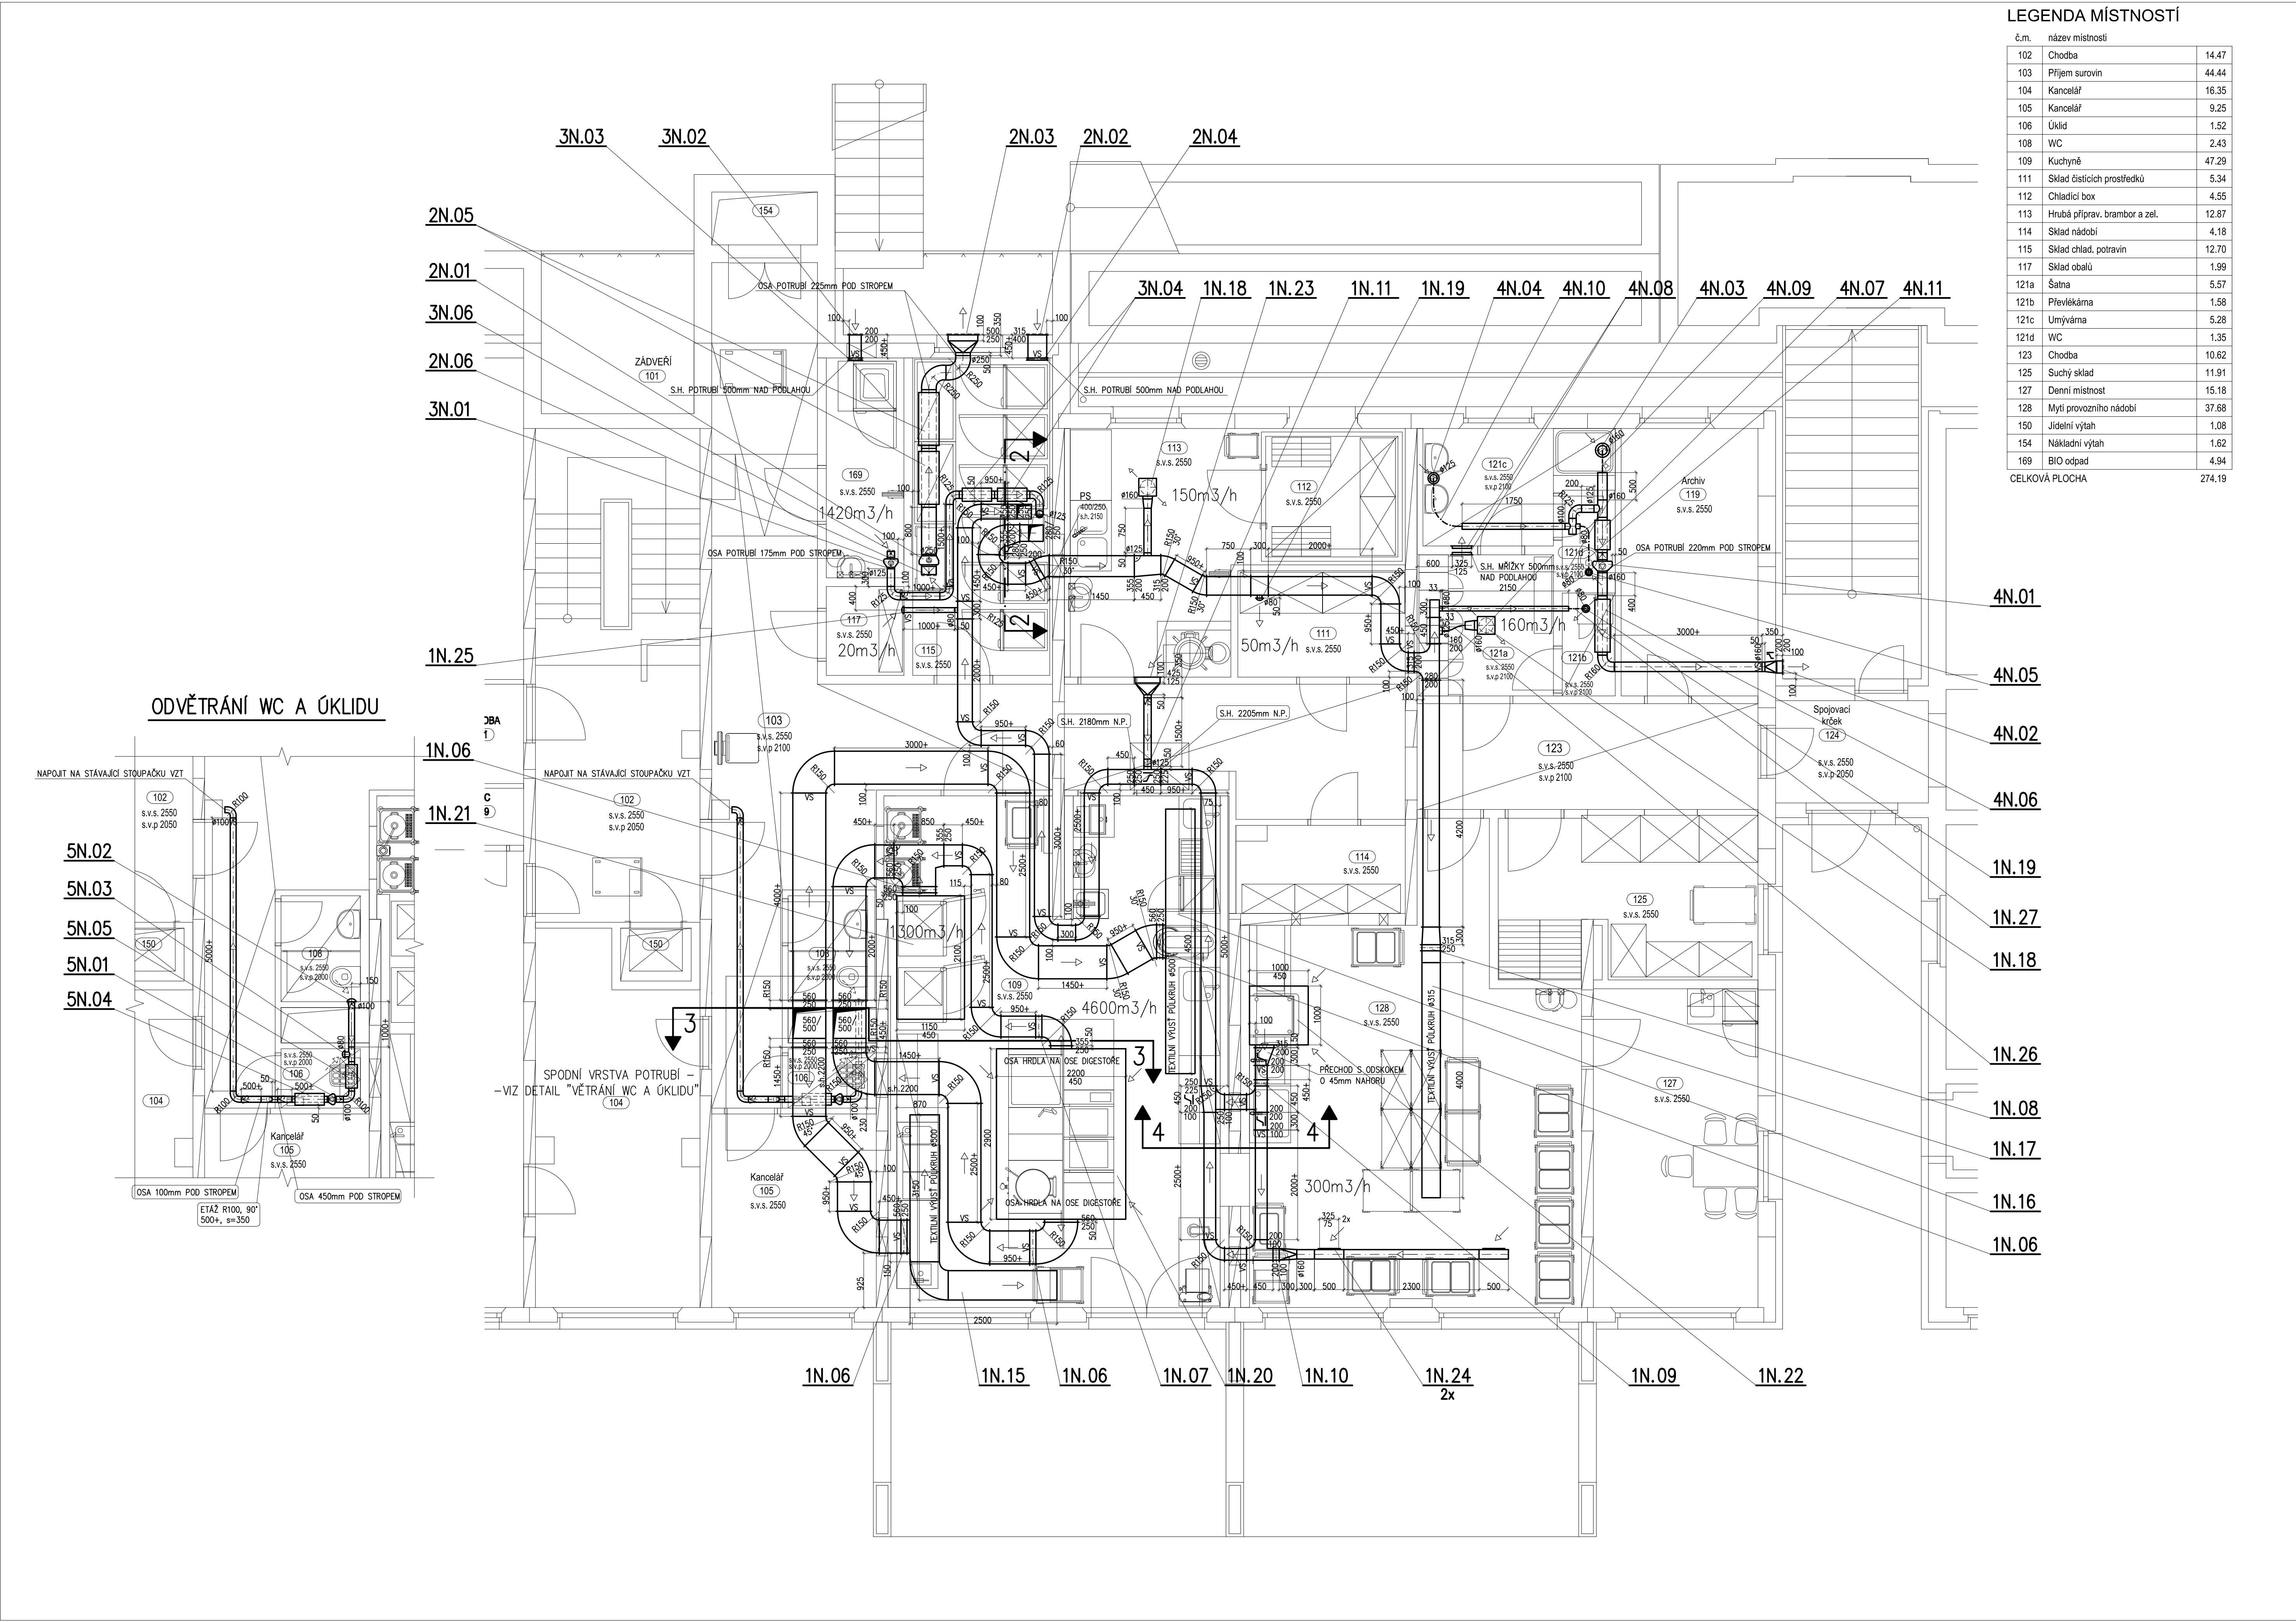

PŮDORYS STŘECHY

