

LEGENDA BOURANÍ

- B01

Demontáž dveří 600-900/1970 - VČETNĚ ZÁRUBNĚ
- B02

Demontáž okna 600/1200, odstranění zateplení EPS tl. 120mm - 0,5m²
- B03

Demontáž okna 2100/1600, odstranění zateplení EPS tl. 120mm - 1,0m²
- B04

Odstranění SDK předstěny tl. 25mm / včetně roštu /
- B05

Vybourání podlahy hl. 500mm
- nášlapná vrstva viz. tabulka místností
- betonová deska 150mm
- hutněný násyp 300mm
- B06

Odbourání betonového parapetu 2100 v.850mm
- B07

Odbourání betonového soku v. 150mm
- B08

Vybourání podlahové vpusti 150/150mm
- B09

Demontáž kabiny jídelního výtahu
- B10

Demontáž technologie zasobovací plošiny včetně motorového vybavení
- B11

Odstranění pokolpu kanalizační šachty 800/1000 /včetně podlahového rámu/
- B12

Demonáž plechového kazetového podhledu v místnosti 102, 103,123 - 65m²

- B13

Odbourání nástavby výtahu v.1,15m dl. 3,65m
/ včetně zastropení /
- B14


Demontáž zábradlí v. 1,1m dl. v. 2,4m
- B15

Odstranění kontaktního zateplení tl. 120mm 6,5m²
- B16

Odstranění skladby střechy terasy 2m²
- Vrchní asfaltový pás
- Teplená izolace 240mm
- Spodní asfaltový pás
- B17

Odbourání stávající obezdvíky tl. 100mm
instalačního jádra 4,5m²
- B18

Demontáž svrchního pláště střechy
- Vrchní asfaltový pás
- Prkenné bednění tl. 24mm

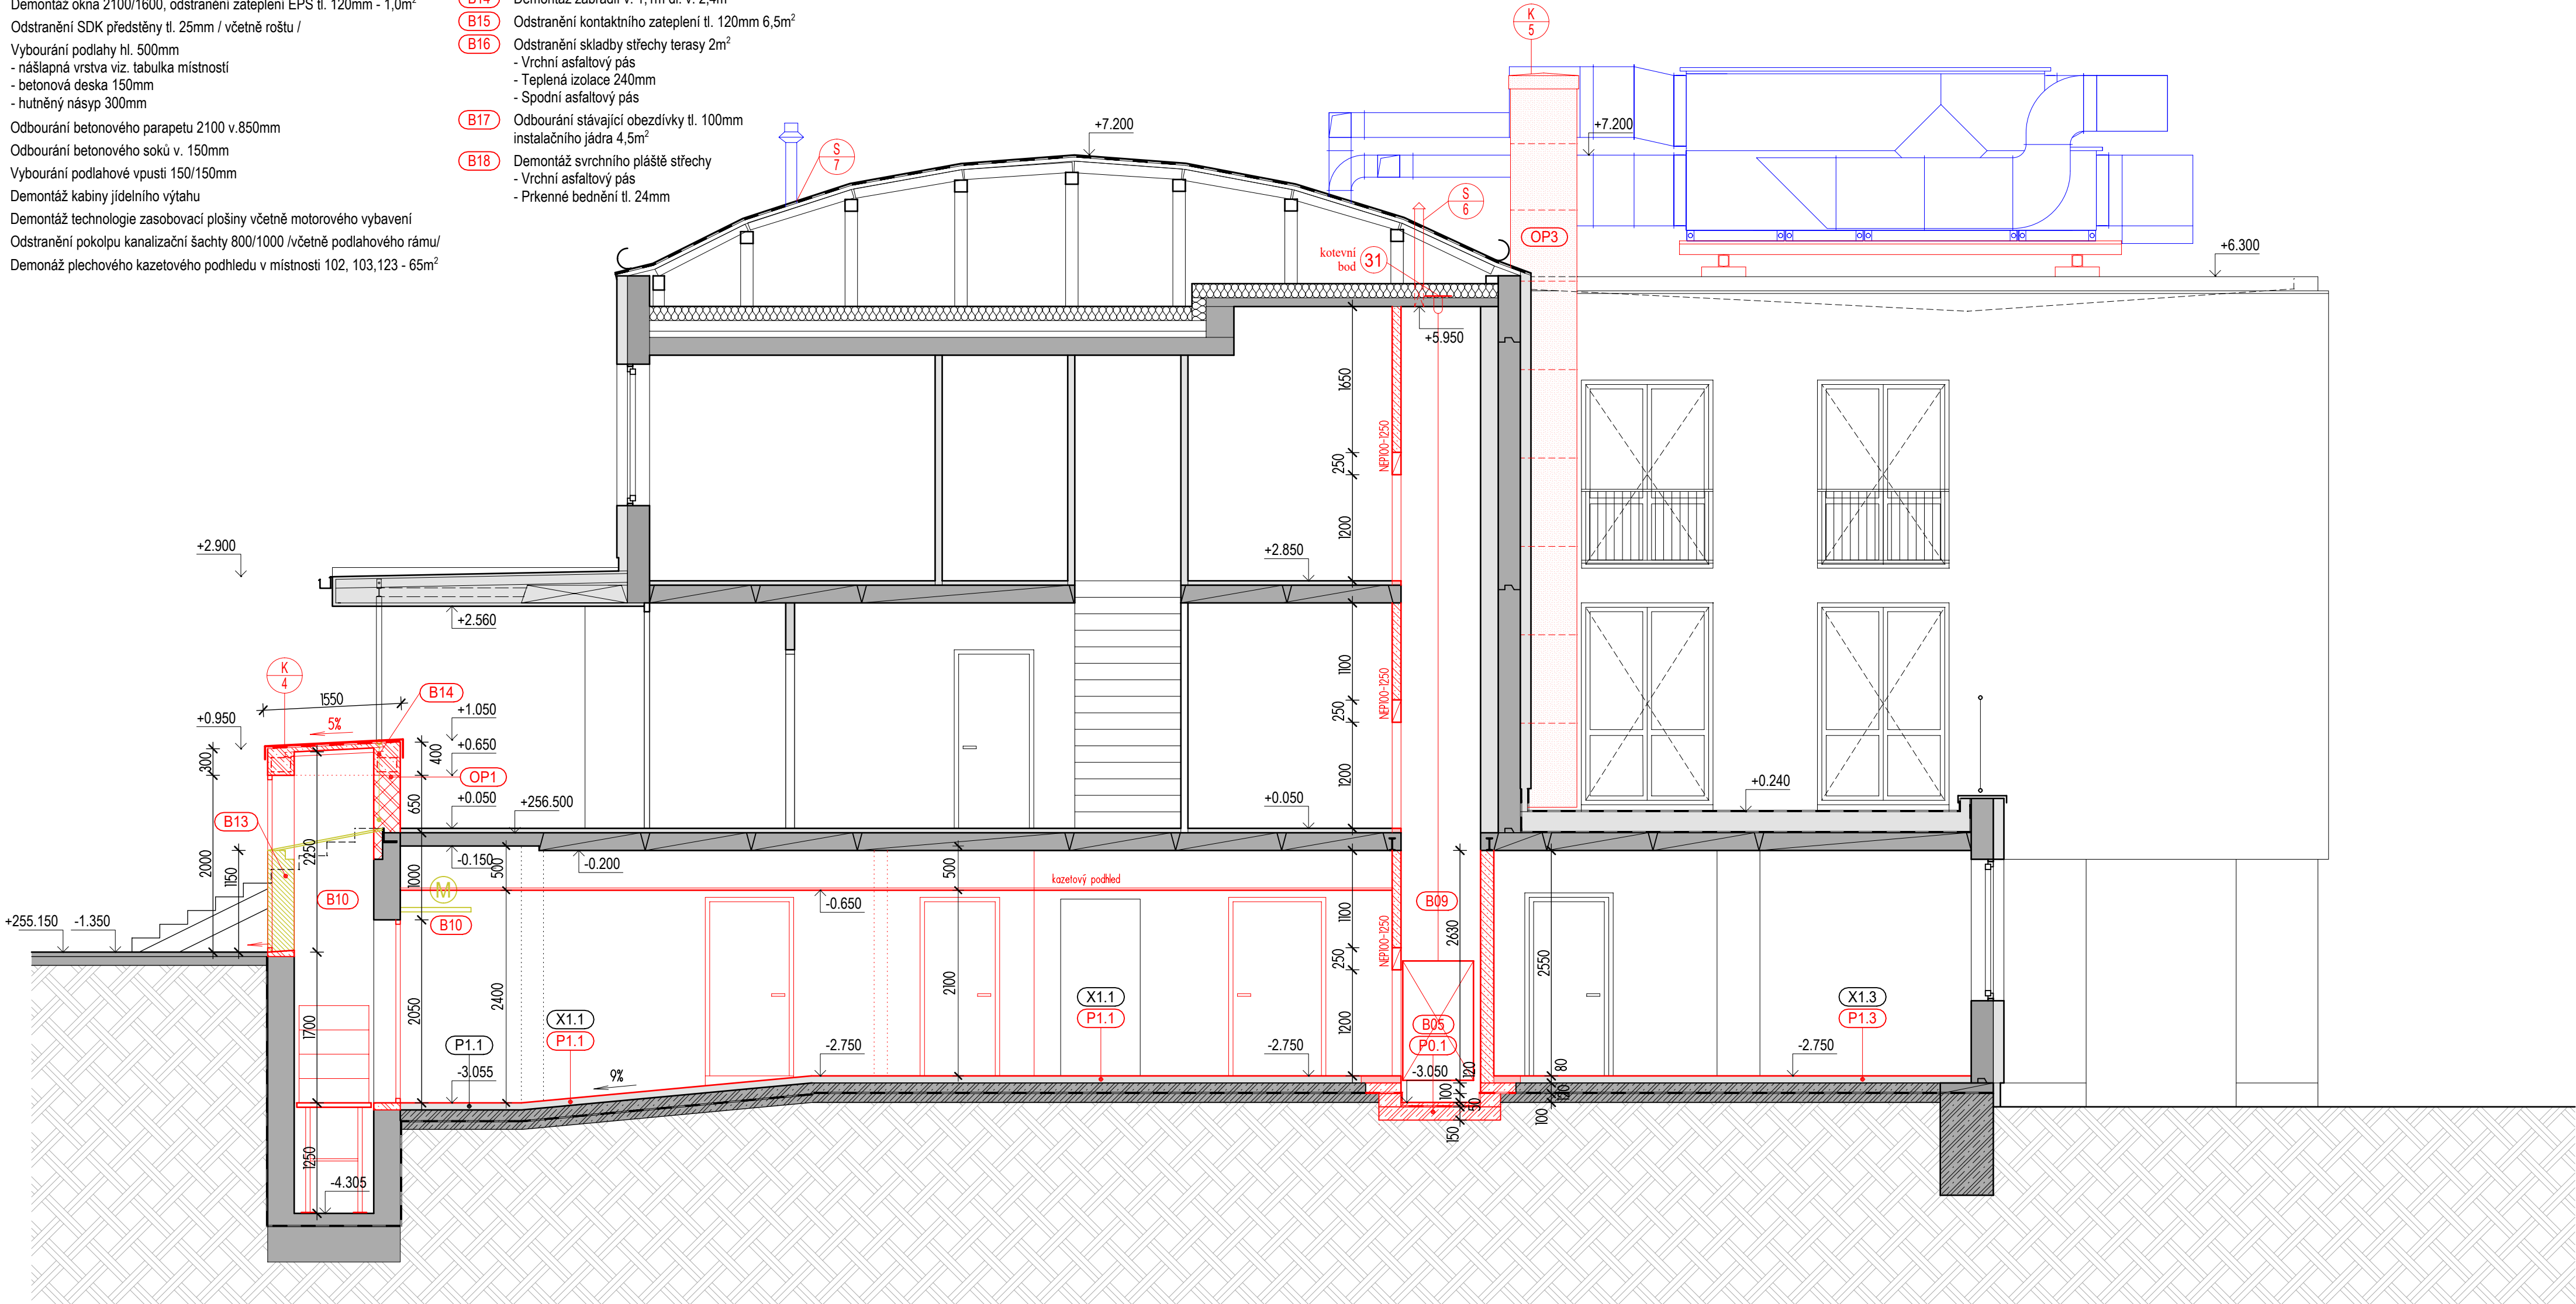

VYSVĚTLIVKY

- s.v.s.

Světlá výška stropu
- s.v.p.

Světlá výška podhledu
- SH

Spodní hrana
- HL

Horní hrana
- SP

Prostup stropem
- PS

Prostup stěnou

LEGENDA

- Stávající nosná konstrukce / bet. skelet, obvodový panel /
- Stávající základová betonová deska
- Stávající nenosné příčky
- Foukaná izolace stávající / nová
- Rostlý, hutněný terén
- Odstraňované konstrukce - vyzdívky, kontaktní zateplení
- Nosné keramické zdivo voštinové tl. 300
- Nové nenosné příčky, dozdívky - plynosilikát
- Nové konstrukce v pohledu
- Keramický obklad
- PUR příčka - dodávka technologie chladících boxů

±0,000 = +256,500

R-Projekt 07 Praha s.r.o. Ke Strašnické 8/1 795, Praha 10 tel. 261 305 100, 261 305 101 e-mail: jiri.padevet@rprojekt07.cz	AKCE Rekonstrukce kuchyně MŠ Obláček Šebelova 874/2 198 00, Praha 14 – Černý Most	VED.PROJ. ING. J. PADEVĚT	
		ZODP.PROJ. ING. J. PADEVĚT	
OBJEDNAVATEL MČ Praha 14 Bratři Vencíků 1073 198 21 Praha 9	VÝKRES Řez A NAVRHOVANÝ STAV	SPOLUPR. VÍT KALIBA	
		ZAK.Č. 0009 011740	
		STUPEŇ DSP+DPS	D1.1
		FORM. 630x420	
		MÉR.: 1:50	3.1
		DATUM 03/2024	
		PROFESE	VÝKRES