


ul. Za Černým mostem

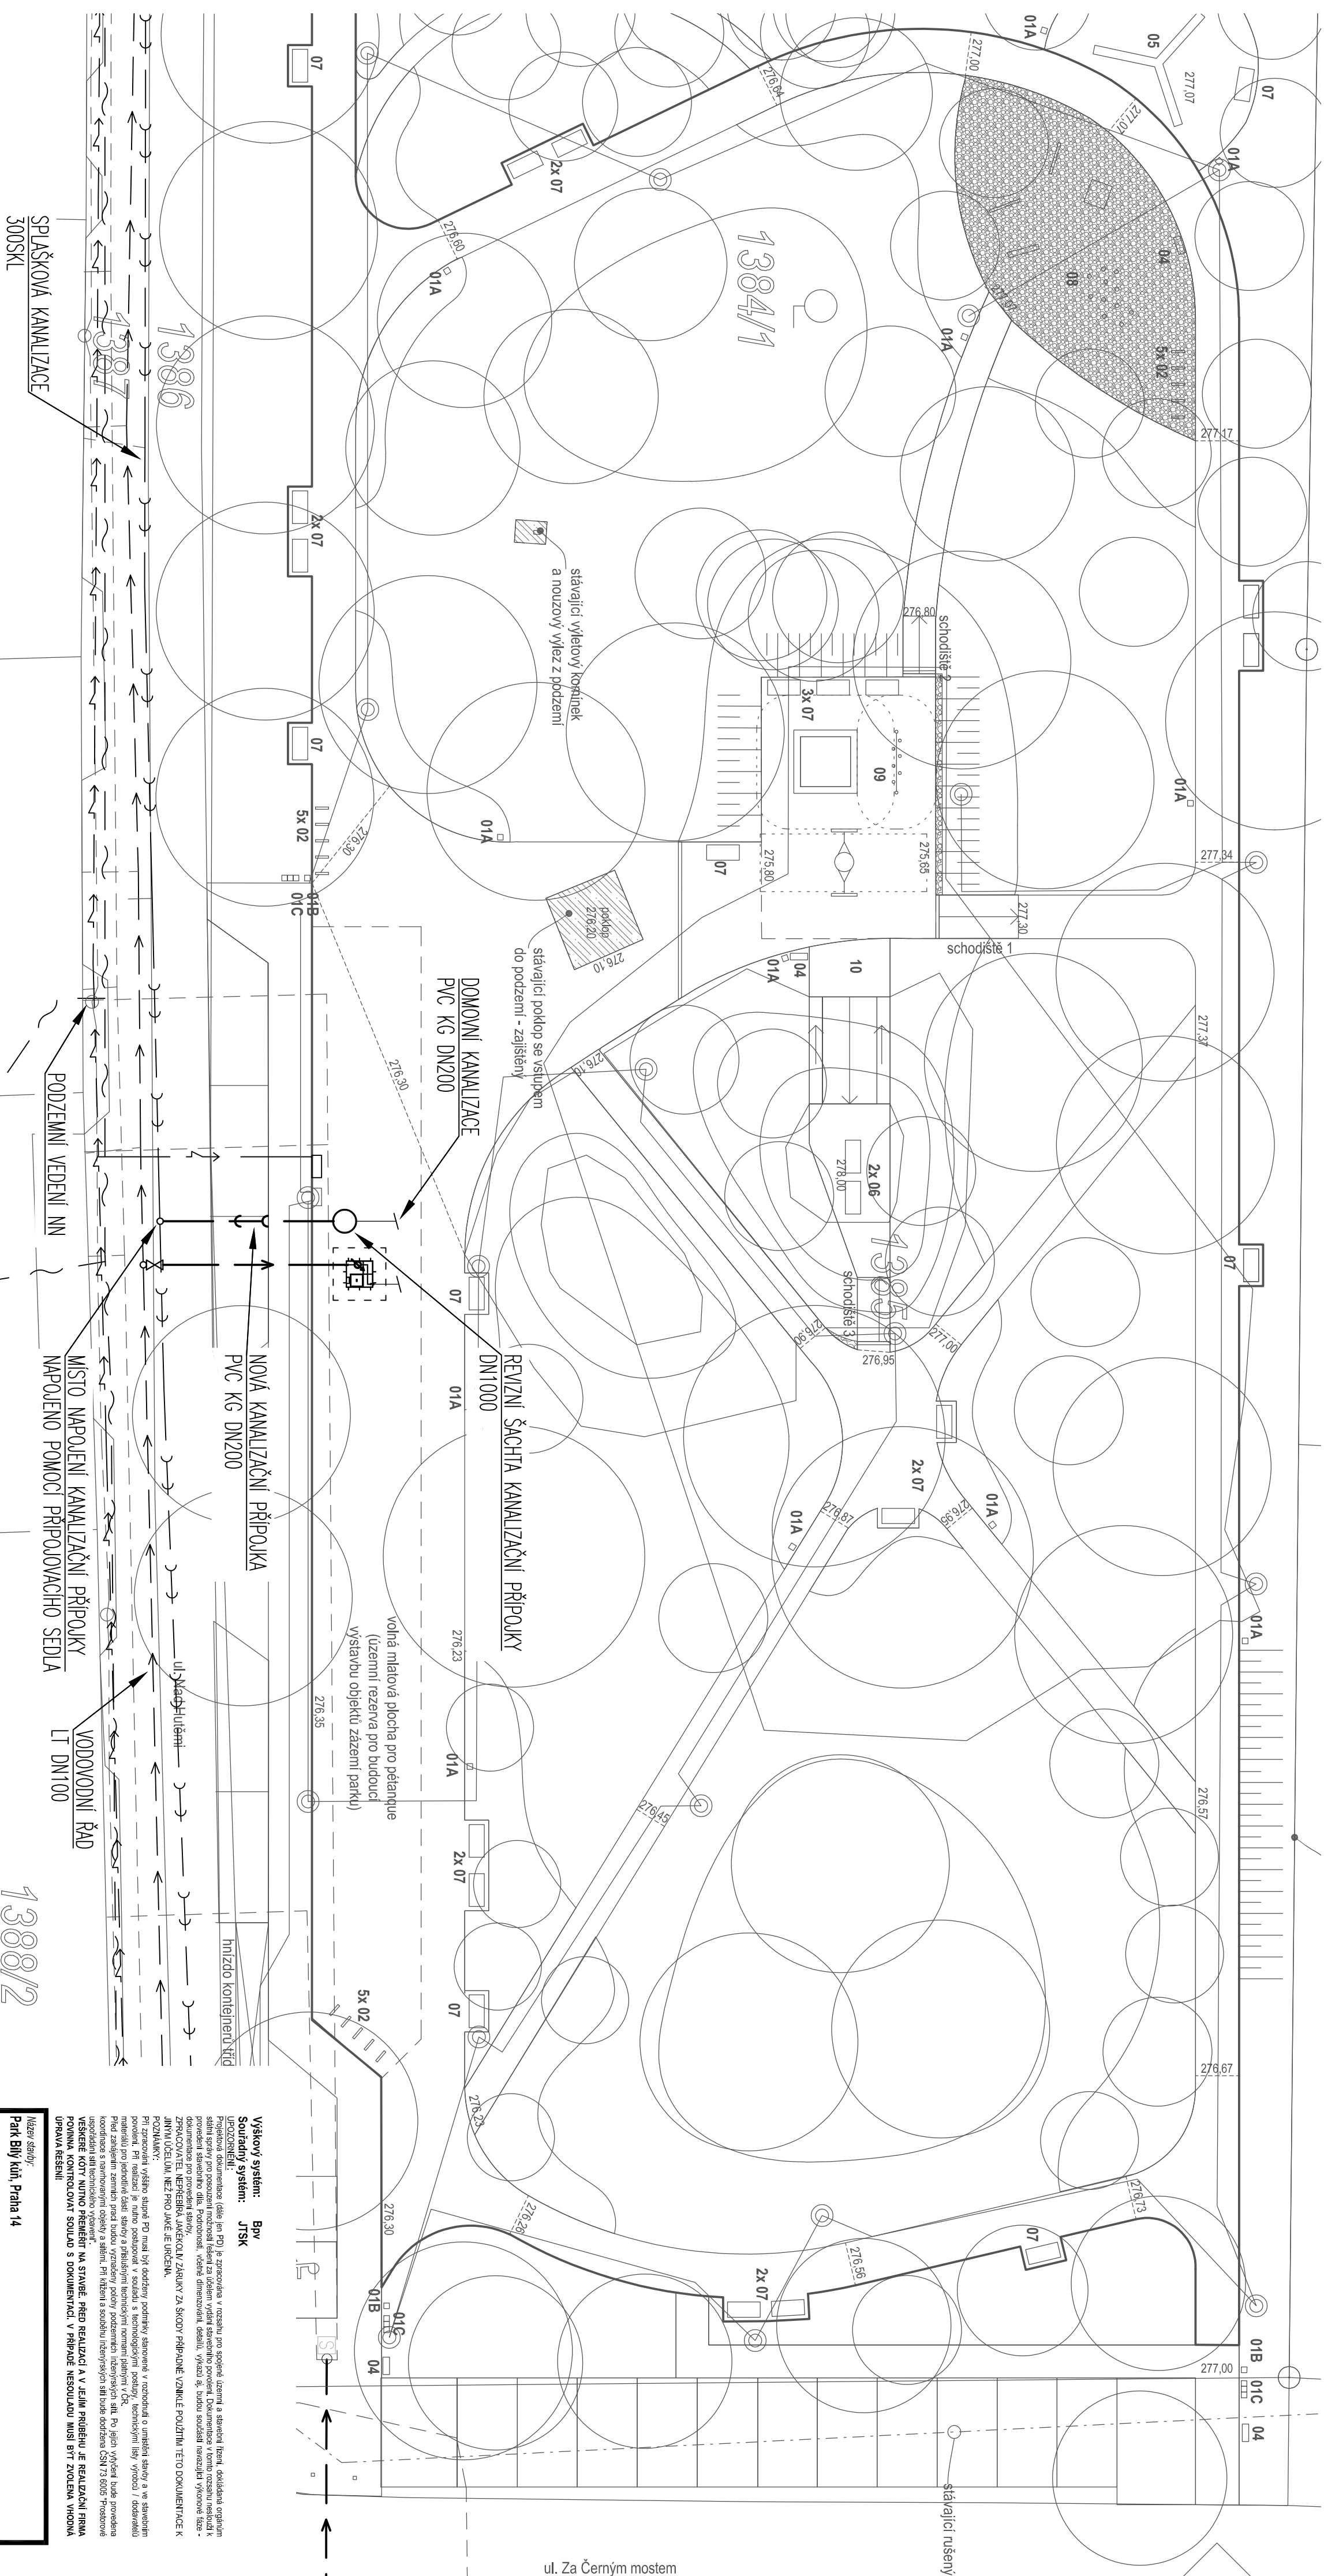

