
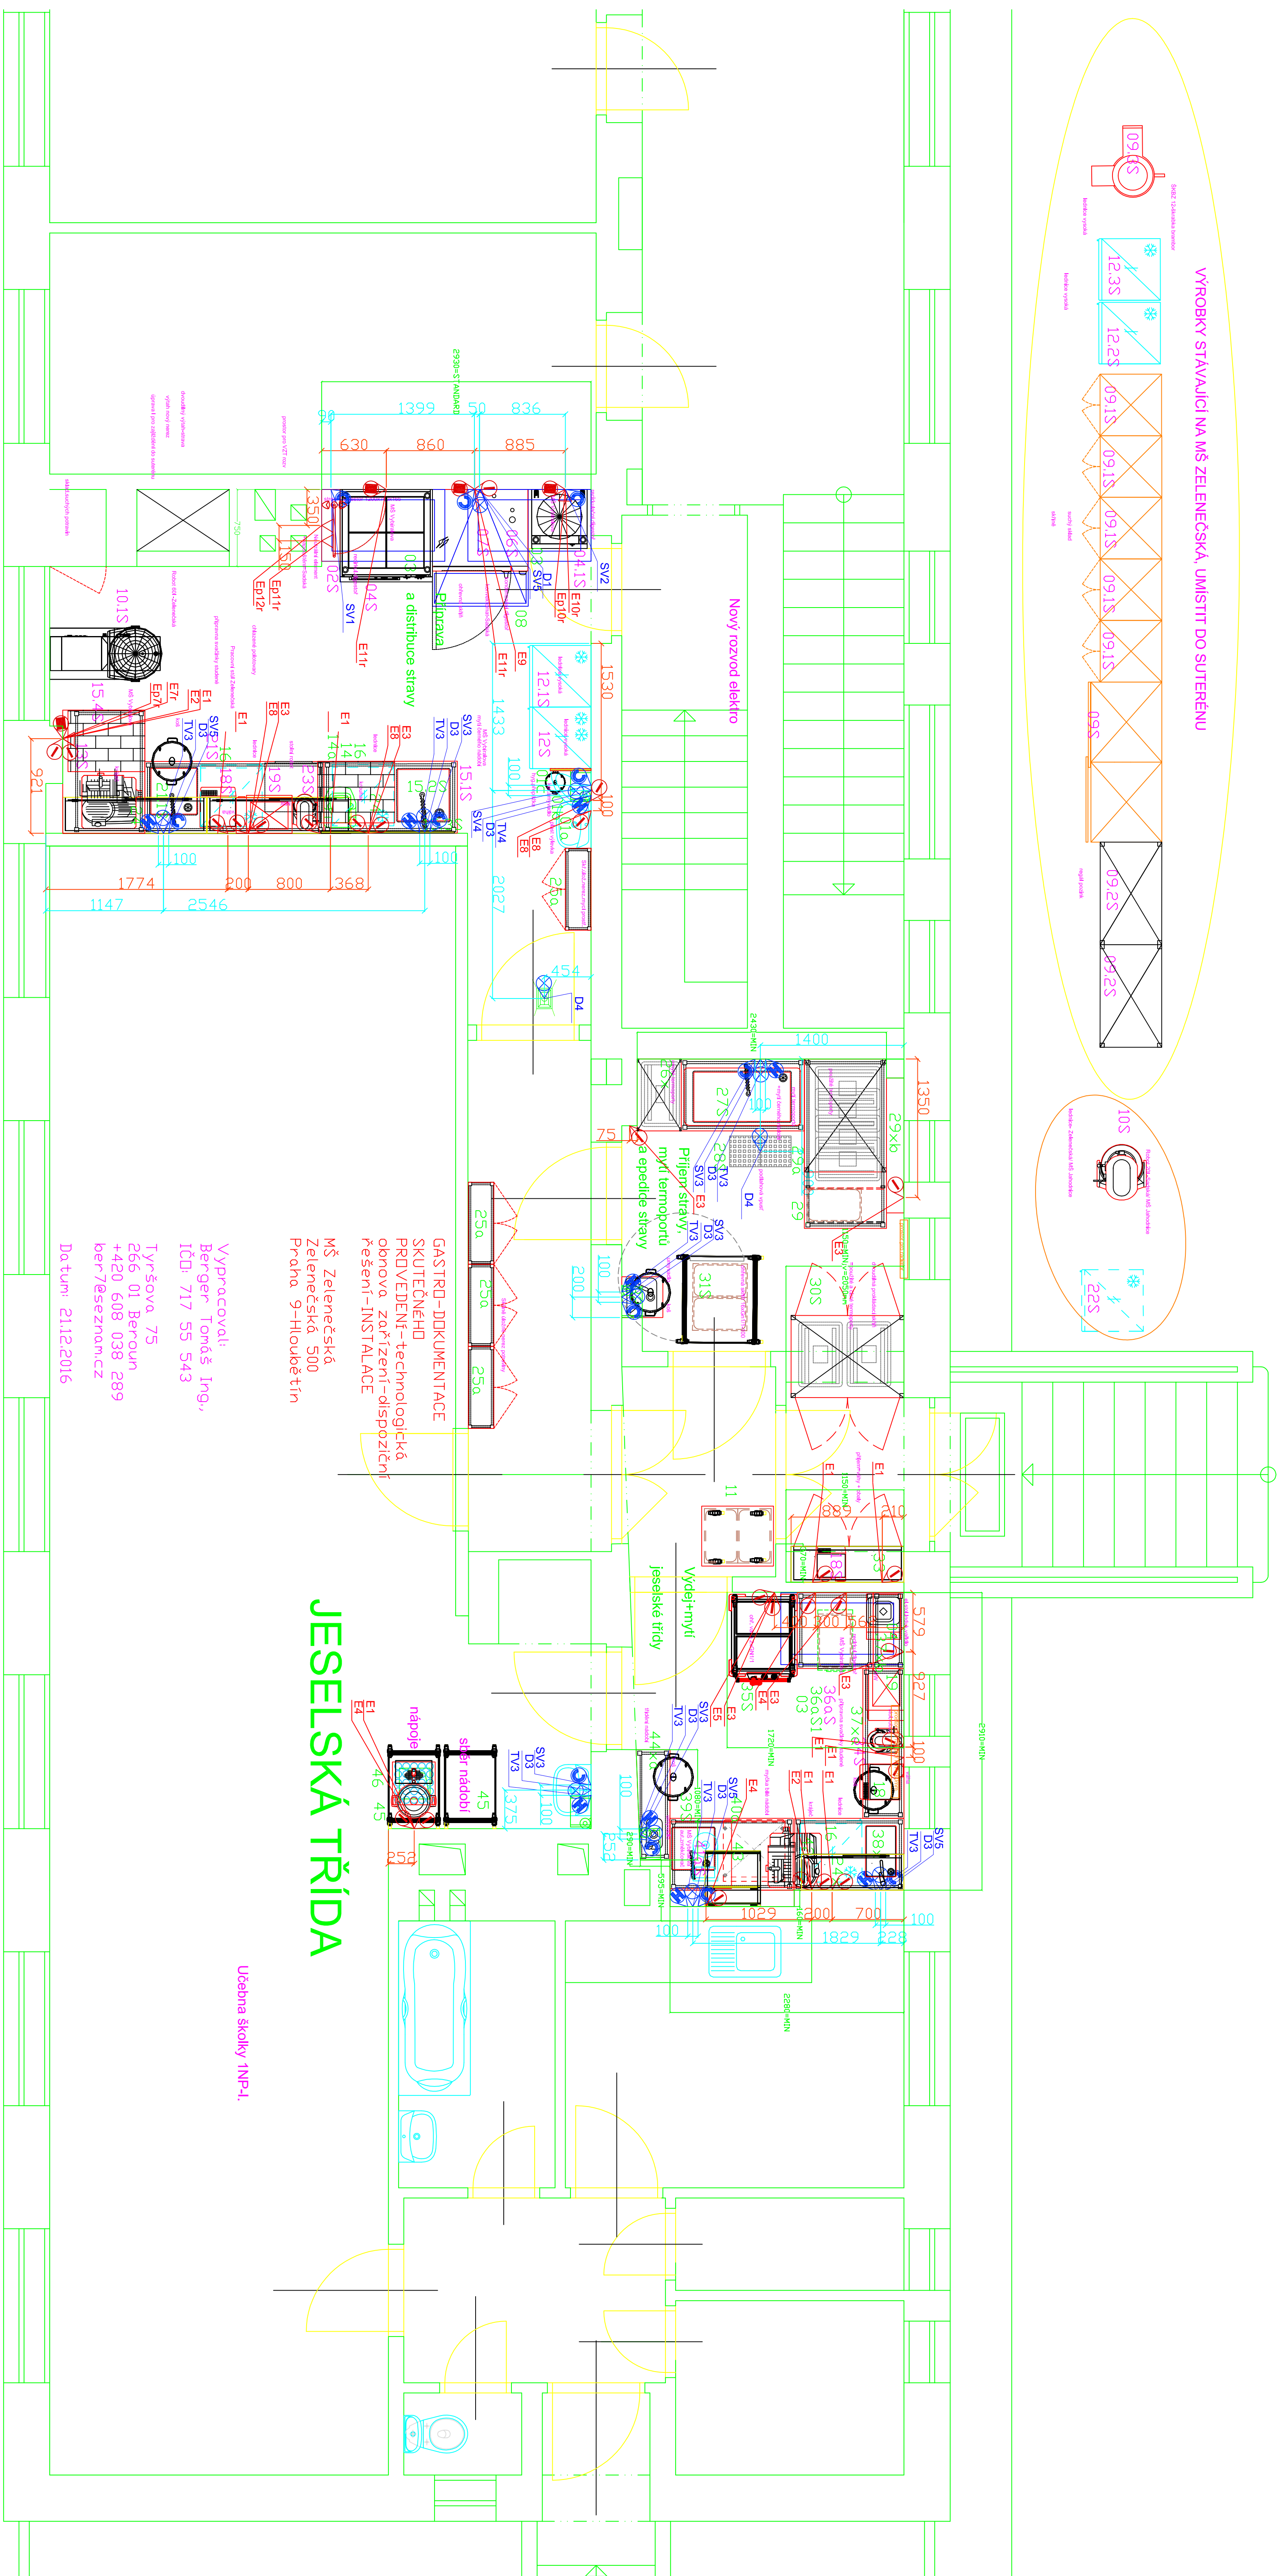


VÝROBKY STAVAJÍCÍ NA MŠ ZELENČSKÁ, UMIŠTIT DO SUTERÉNU

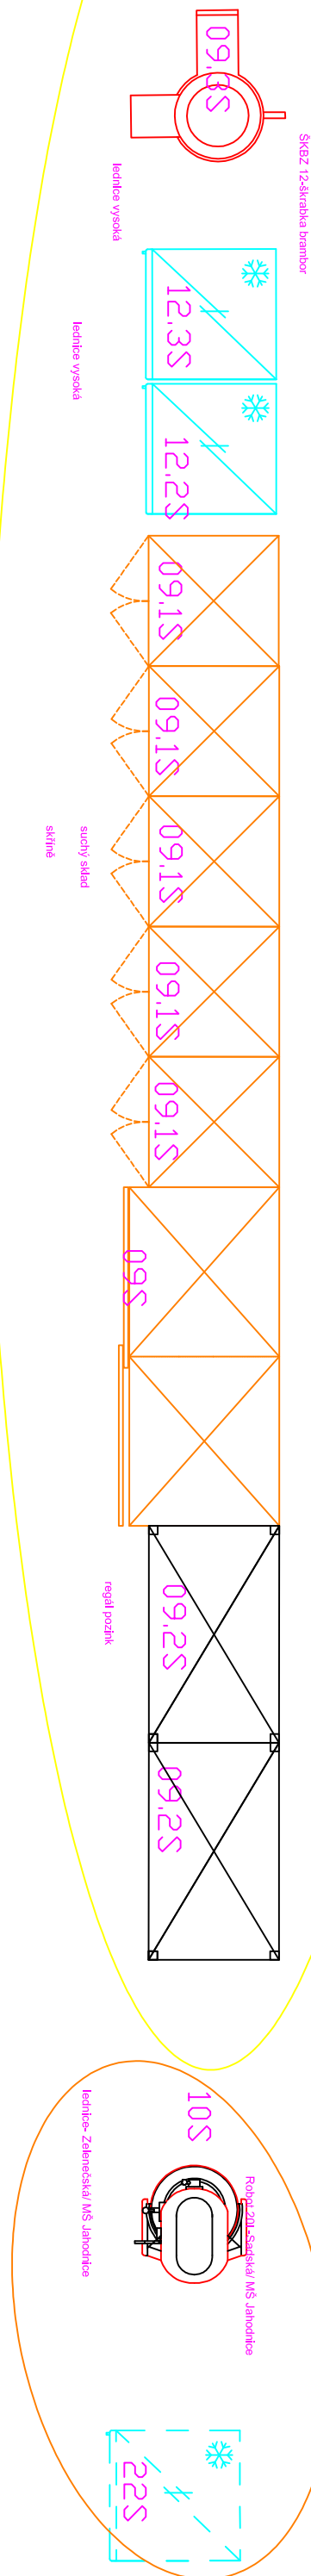

JESELSKÁ TŘÍDA