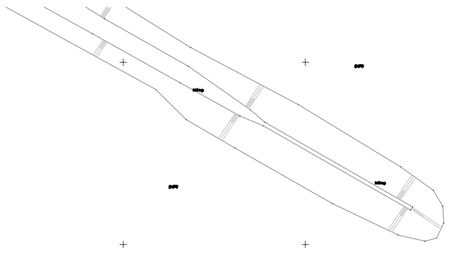

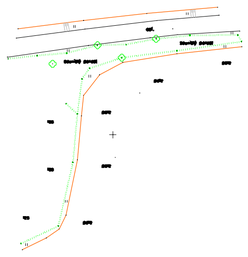

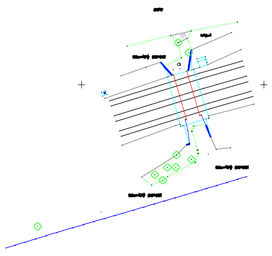

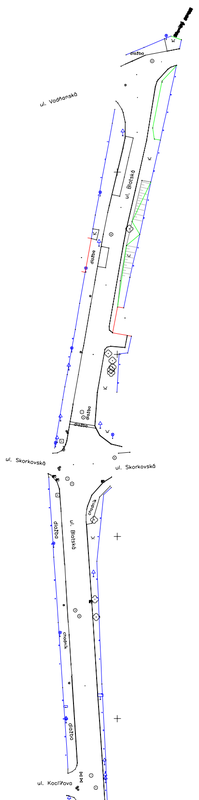

Ing. Josef Vlach geodet - zeměměřič Technická 1936 - 3 Praha 6 - Dejvice Tel.: 7555885 E-mail: vlach@seznam.cz	OBJEDNAVATEL: MČ Praha 14, OMČ		
	DODAVATEL: Ing. Josef Vlach		
	ZAMĚŘIL: Ing. J. Vlach S. Svoboda	ZPRACOVAL: S.Svoboda	OVĚŘIL: Ing. Pavel Kegl - aut. 0549 DATUM: 3/2017
NÁZEV ZAKÁZKY: Cyklostezka A266 Severovýchodní pražská magistrála Zaměření skutečného stavu polohopis a výškopis			SOUŘ. SYSTÉM: S-JTSK VÝŠKOVÝ SYSTÉM: Bpv MĚŘÍTKO: 1 : 500 MAPOVÝ LIST: 4