


Legenda

- Železobeton
- Stávající základové konstrukce (beton)
- Železobetonové konstrukce nad

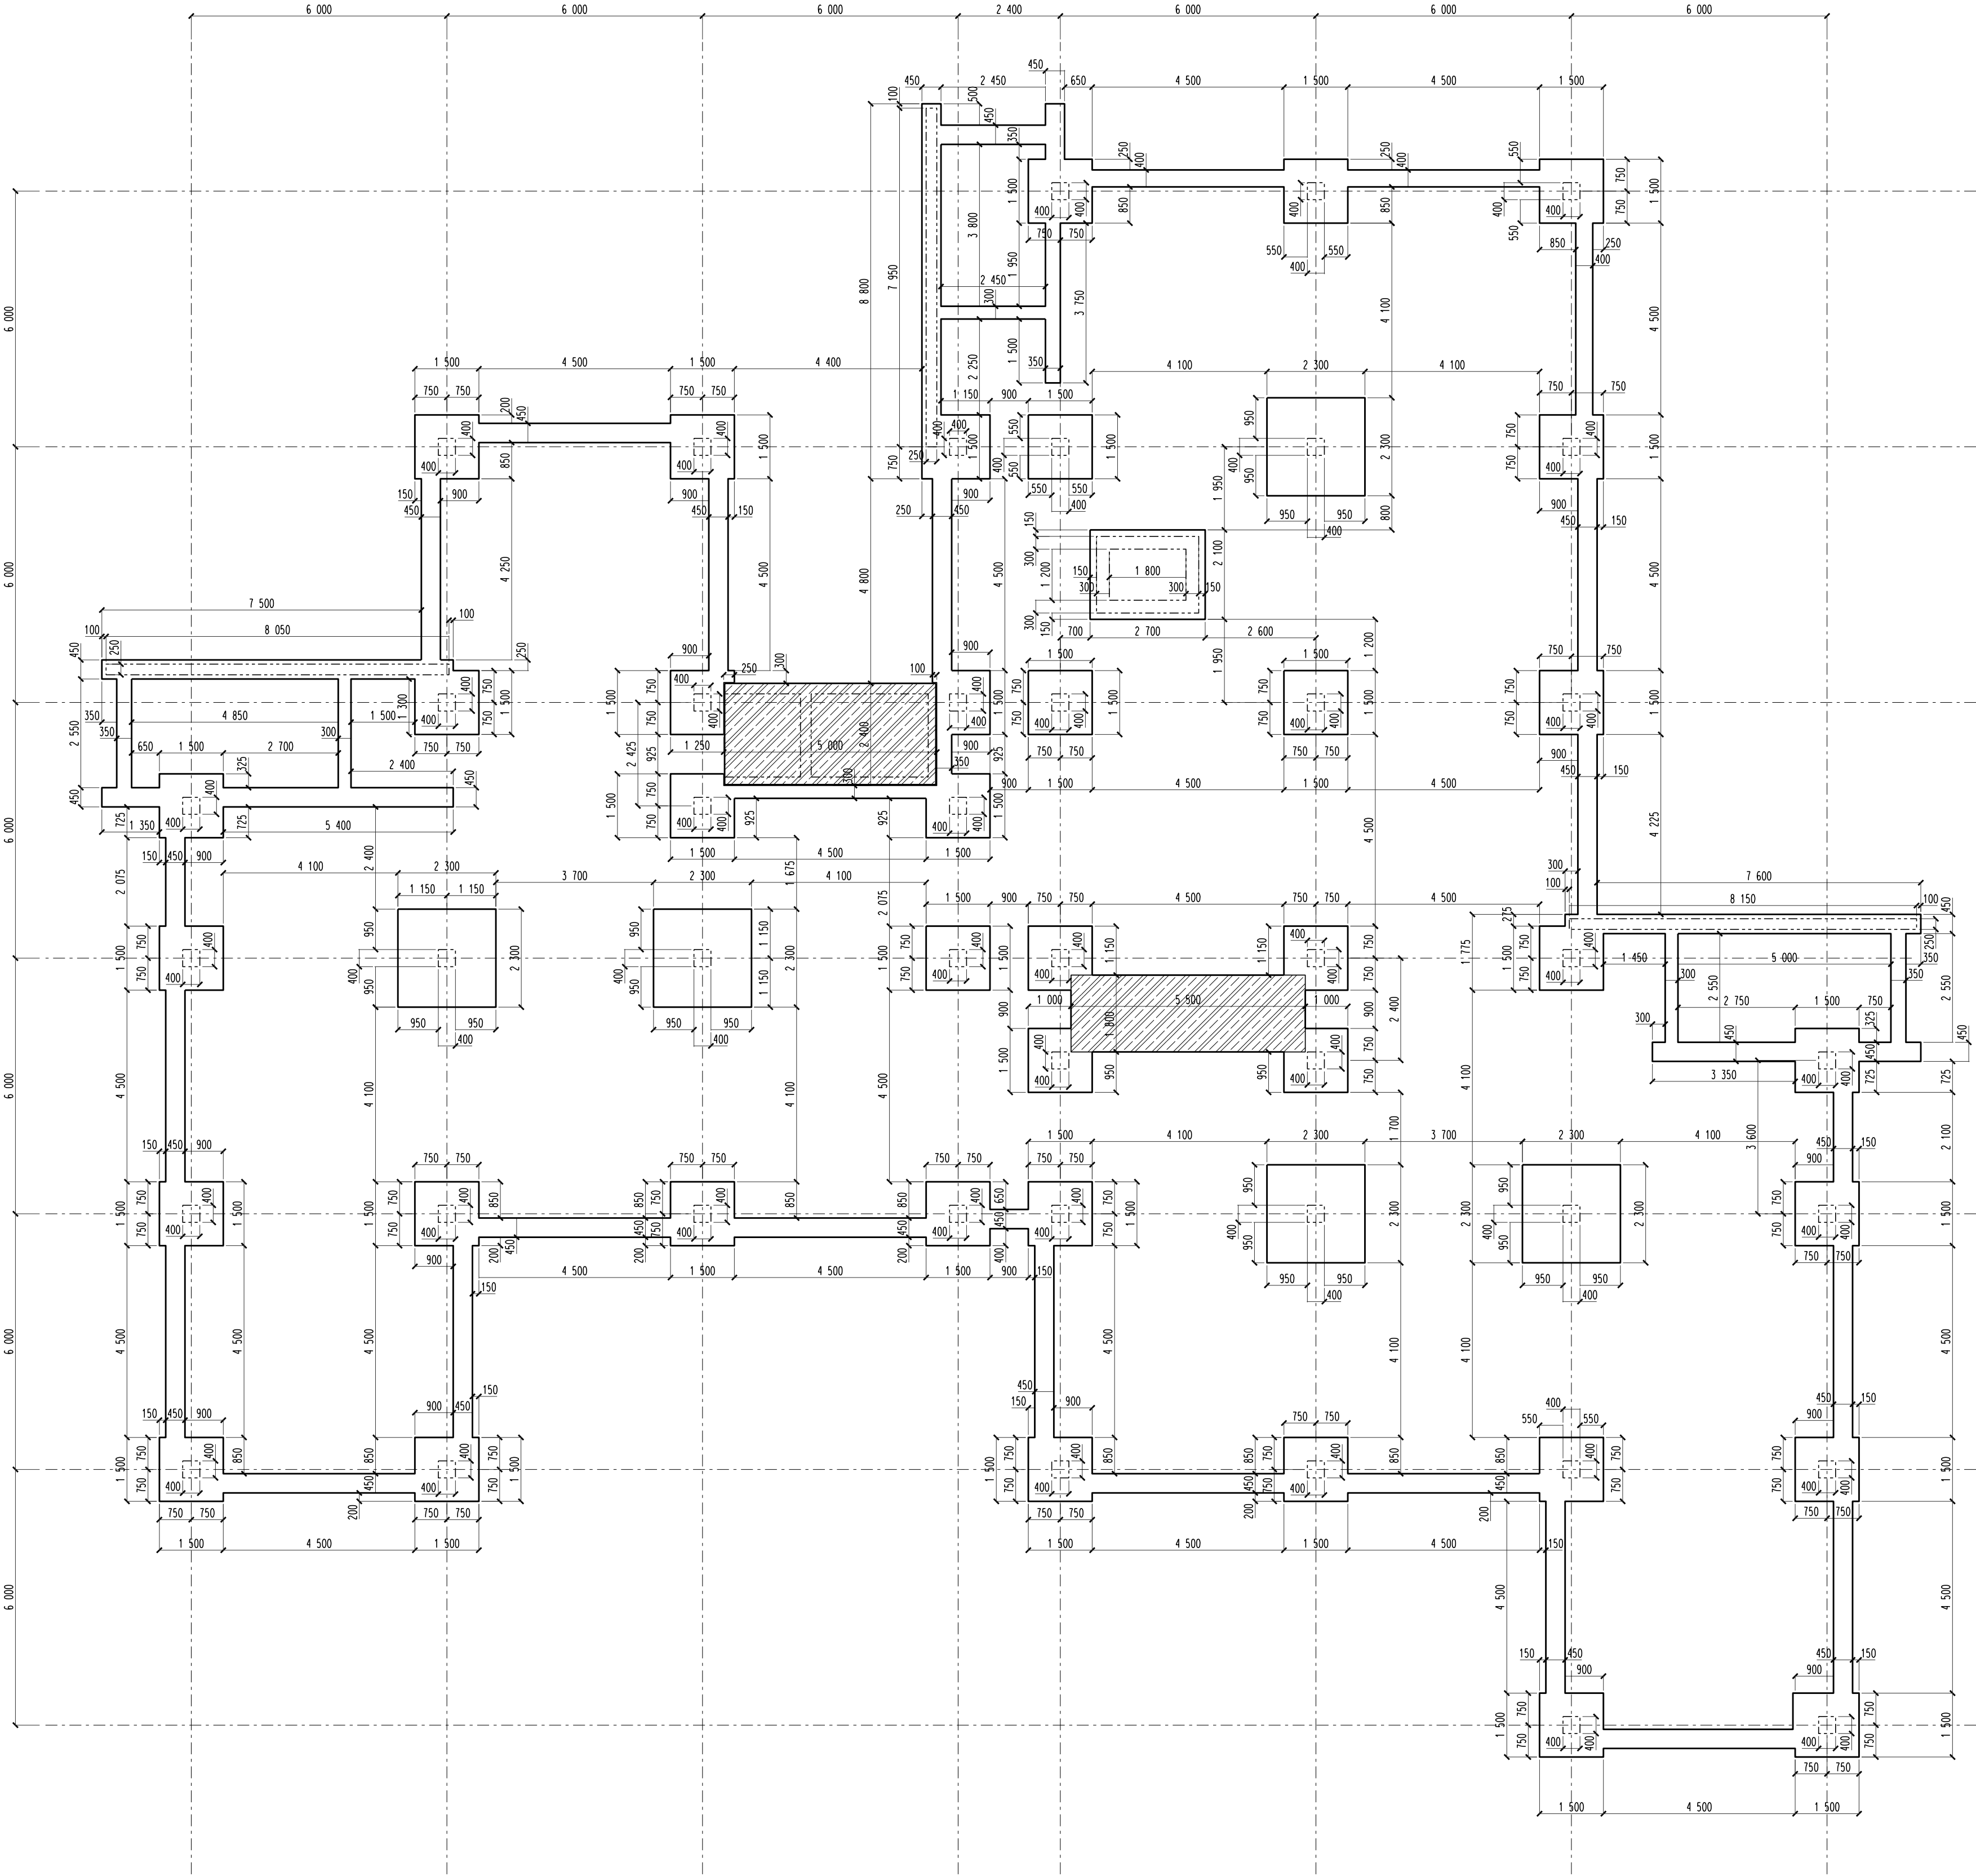

Paré			Počátek 0/0 (projekt, m) lokální systém
			Výška ±0.00 (projekt, m) 239,99 m BpV (podlaha 1.NP)
			
Projekt	Rekonstrukce domova důchodců Bojičenkova 1099, 198 00 Praha 14 - Černý Most		
Investor	Městská část Praha 14 Bratří Vencilků 1073, 198 21 Praha 9 IČ 00231312		
Architekt & generální projektant	Dvořák architekti, s.r.o. Ing. Jan Dvořák Krakovská 5, 110 00 Praha 1 IČ 27134822 T 776 272 435, E jan.dvorak@d-arch.cz		
Stupeň	4	DSP	
Část	D	Dokumentace stavebního objektu	
Profese	1.1	Architektonicko-stavební řešení	
Zodpovědný projektant části	Dvořák architekti, s.r.o. Ing. arch. Kateřina Havlová Krakovská 5, 110 00 Praha 1 IČ 27134822 T 774 712 435, E katerina.havlova@d-arch.cz		
Razítko	Název výkresu		Číslo výkresu
	Výkres základů		b.01
	Datum 01/2017	Měřítko M 1:100	
168.Pudorisy.dgn CAD-soubor	168-4 projekt	D.1.1 část	b.01 číslo výkresu
			- rev