



# DOMOV DŮCHODCŮ - ČERNÝ MOST - PŘEDÁVACÍ STANICE TEPLA

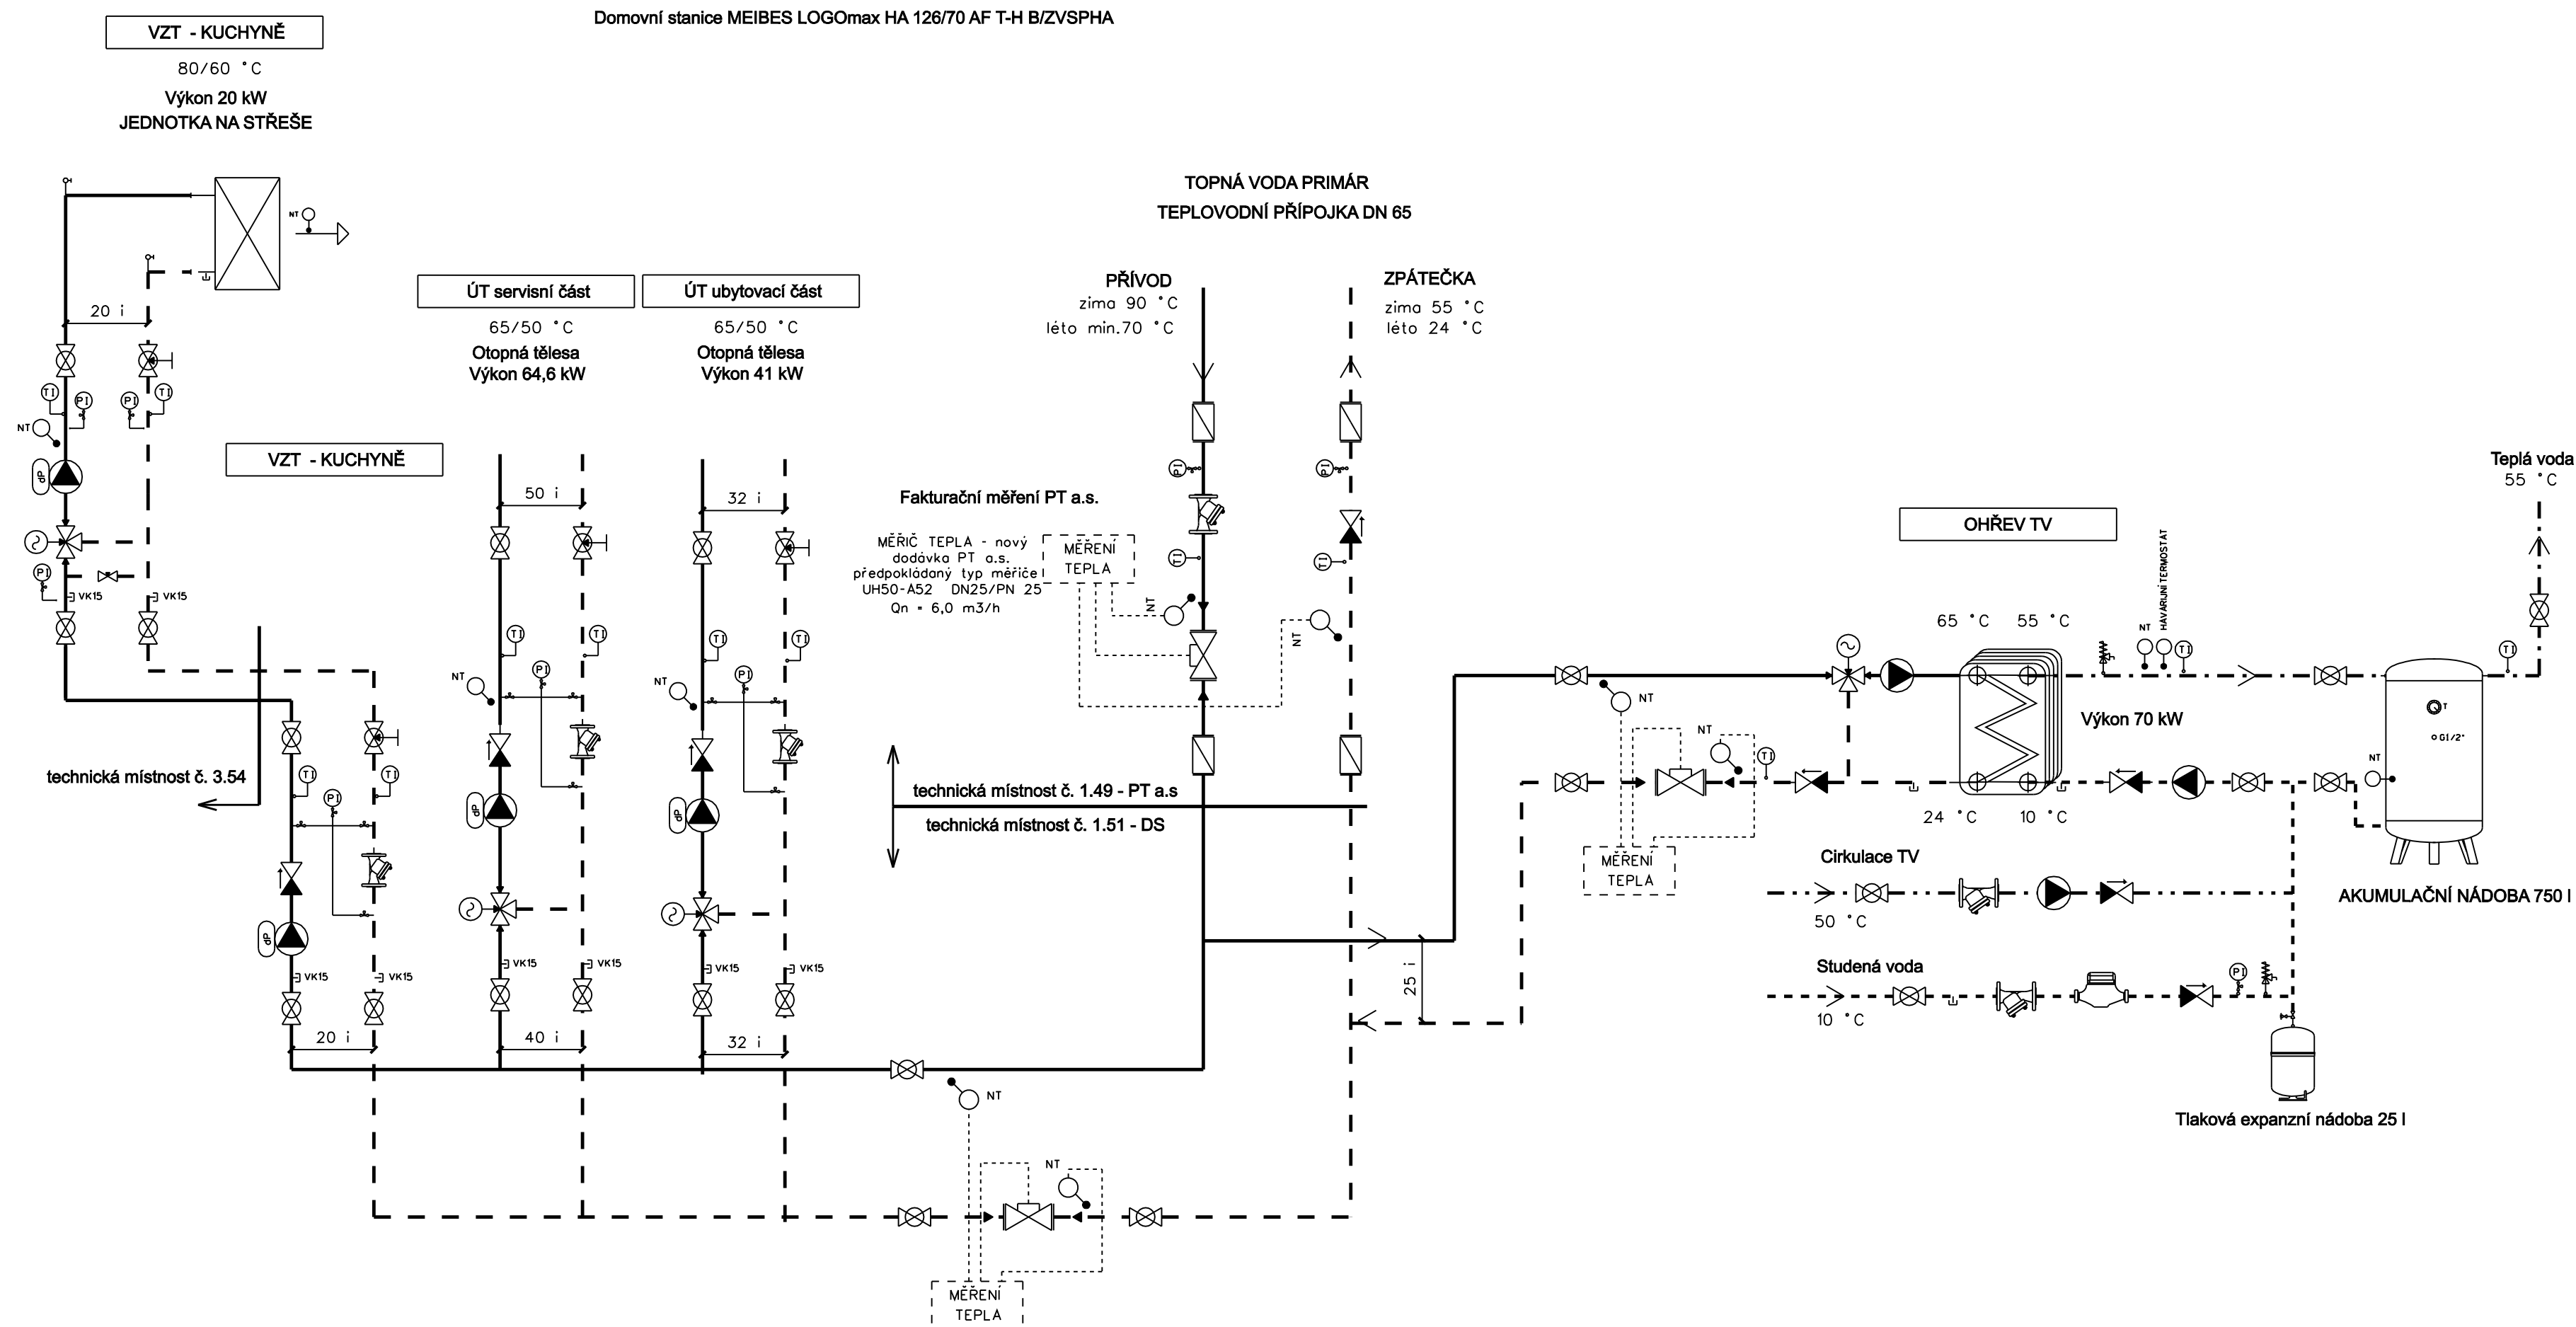

Počátek 0/0 (projekt, m)  
lokální systém

Výška ±0.00 (projekt, m)  
239,99 m Bpv  
(podlaha 1.NP)

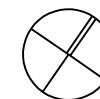

Paré

## Projekt

## Rekonstrukce domova důchodců

**Bojčenkova 1099, 198 00 Praha 14 - Černý Most**

Investor

**Městská část Praha 14**  
**Bratří Venclíků 1073, 198 21 Praha 9**  
**IČ 00231312**

**Architekt &  
generální projektant**

Dvořák architekti, s.r.o. Ing. Jan Dvořák  
 Krakovská 5, 110 00 Praha 1  
 IČ 27134822  
 T 776 272 435, E jan.dvorak@d-arch.cz

Stupeň	4
--------	---

DSP

## Dokumentace stavebního objektu

Profese	1.4
---------	-----

### 3.3 Vytápění

### vytápění

**Zodpovědný  
projektant části**

**RyBiTHERM s.r.o.** Ing. Vratislav Bílek  
V Olšínách 53, 100 00 Praha 10  
T:603 253 089  
Erybitherm@seznam.cz

Razítko

Název výkresu
---------------

Číslo výkresu

## Schéma zapojení PS ČMI - PSB1

b04

Datum  
01/2017

Měřítka

—

168.Schémata.dgn  
CAD-soubor

168-4	D.1.4.3	b04	-
projekt stupeň	část	číslo výkresu	rev