
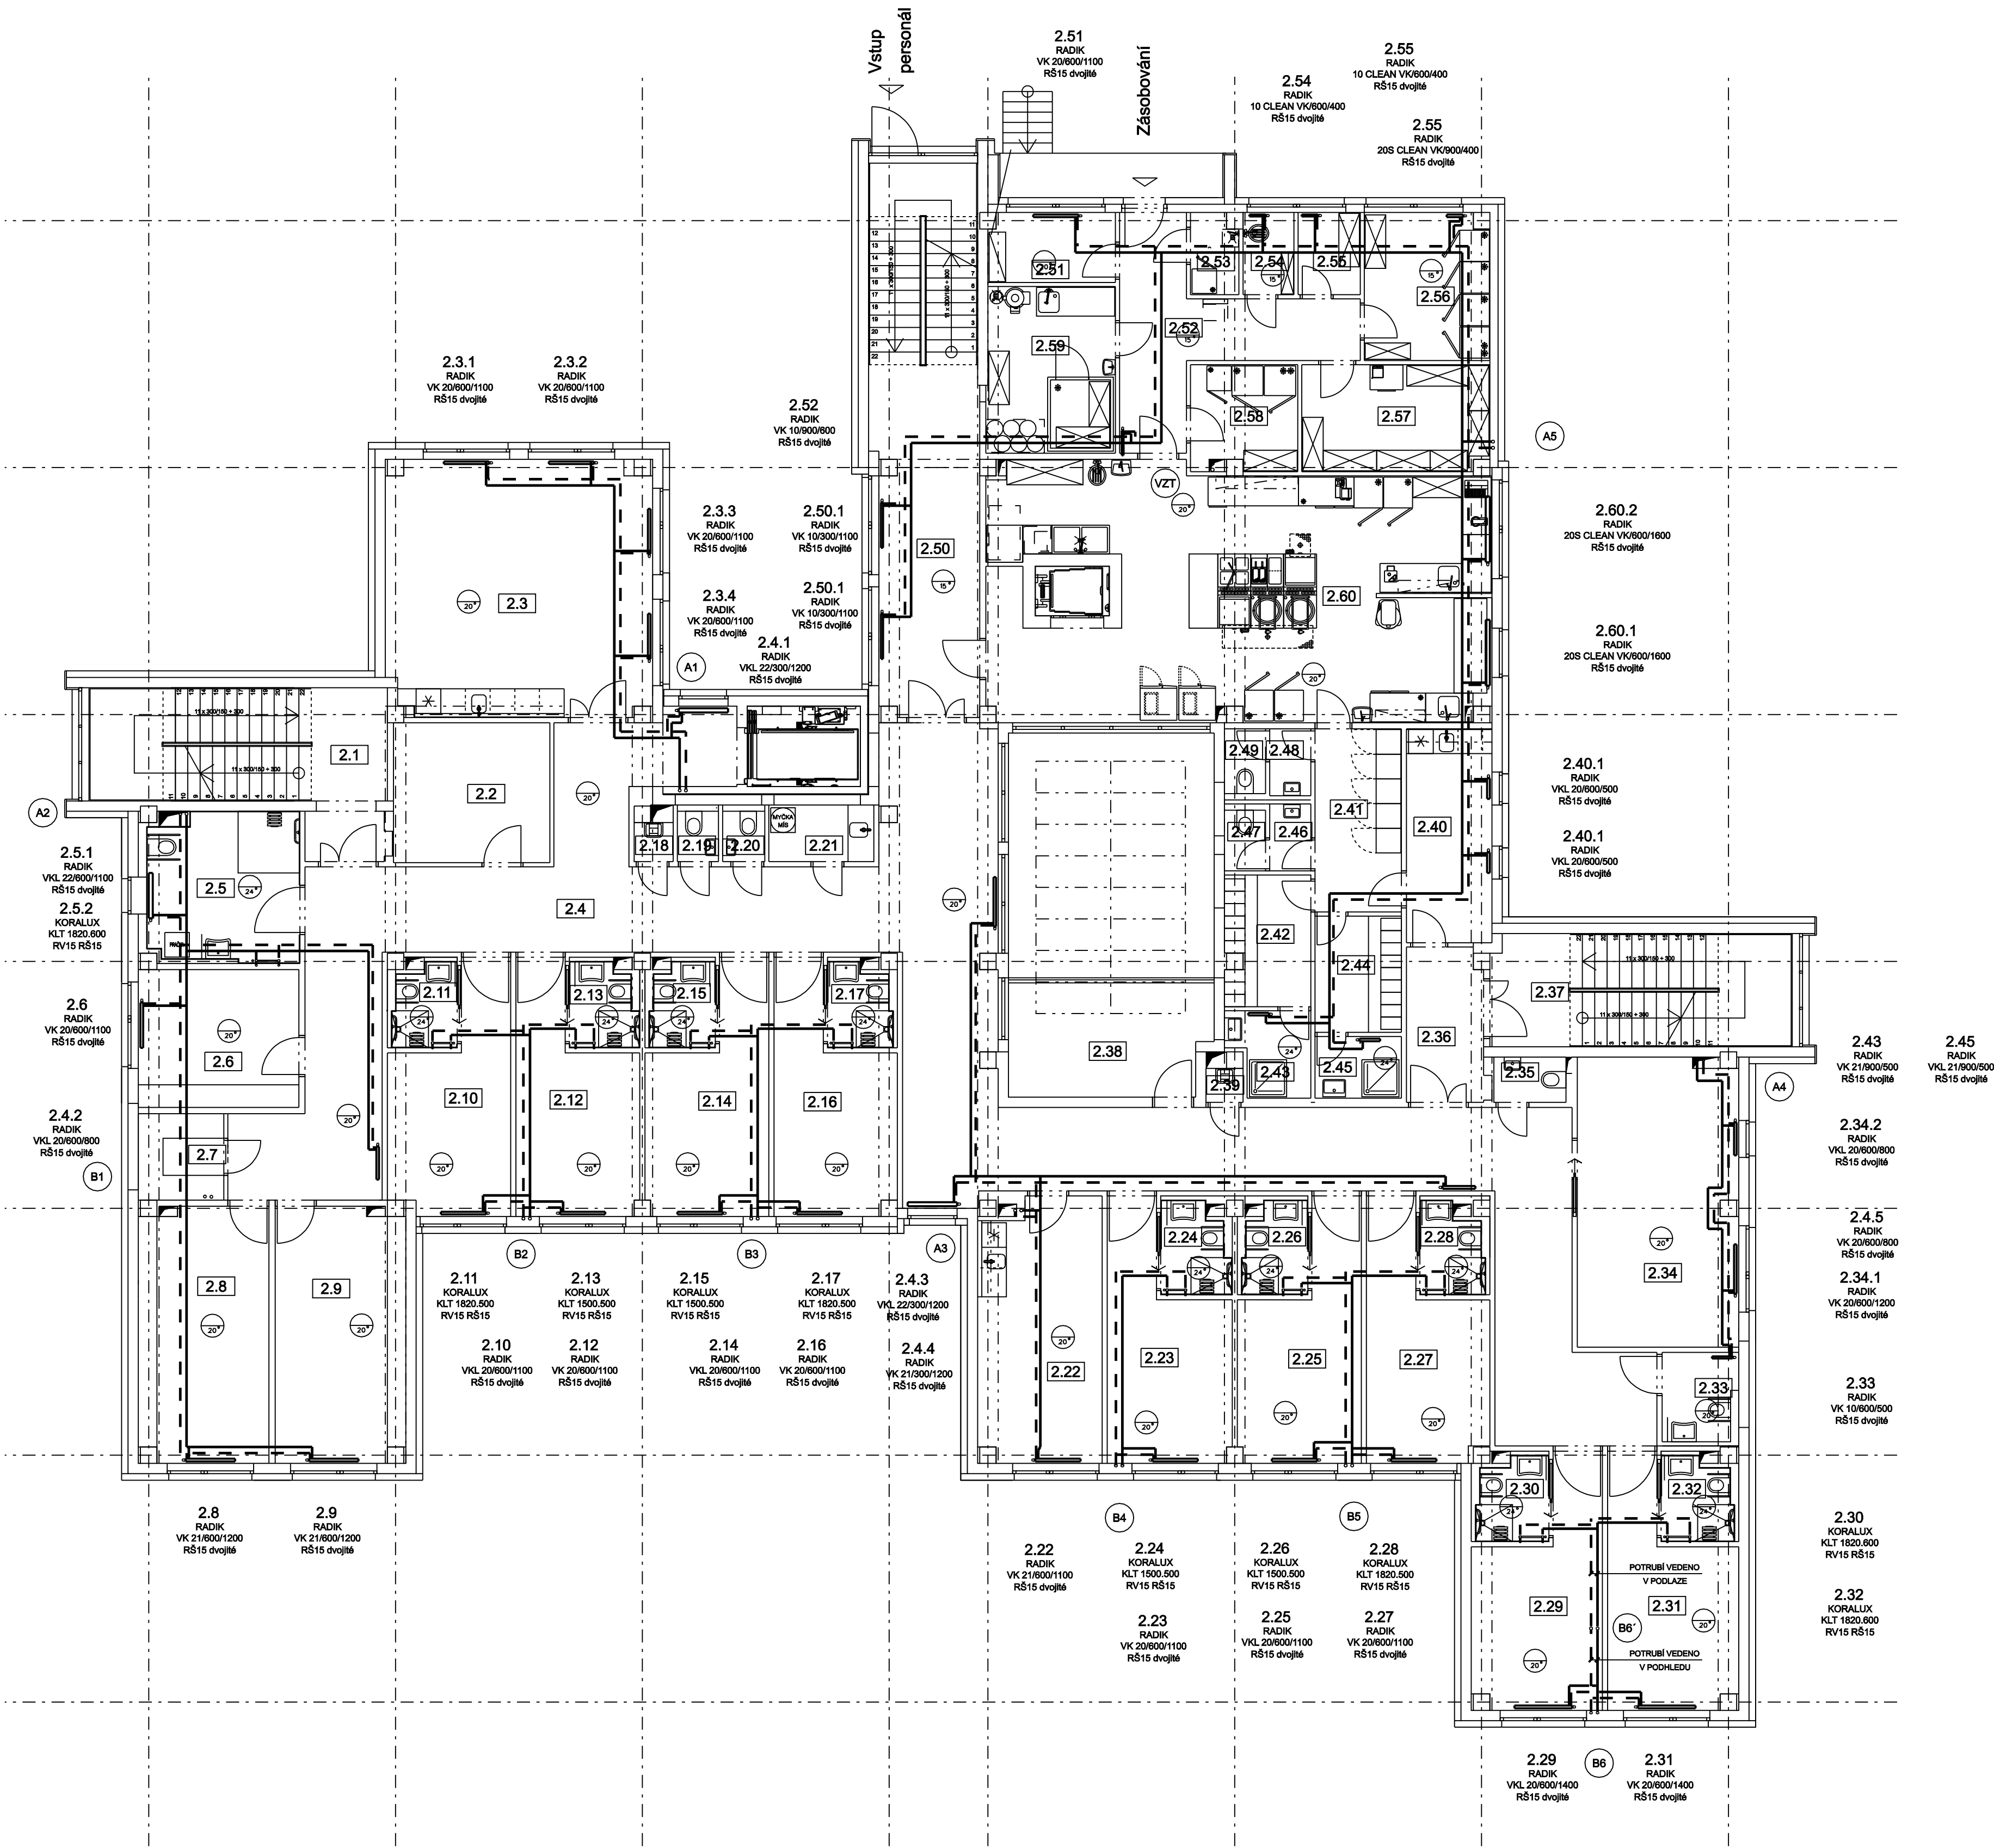


č.m.	místnost	m2
2.1	Schodiště	22,66
2.2	Sklad	12,92
2.3	Jídlna	39,90
2.4	Chodba	133,31
2.5	Velká koupelna	13,08
2.6	Kancelář (hospodářka)	13,07
2.7	Sklad čistého prádla	4,48
2.8	Kancelář (provozni)	19,43
2.9	Kancelář (sociální pracovnice)	19,43
2.10	Pokoj dvoulůžkový	14,49
2.11	Koupelna a WC	3,08
2.12	Pokoj dvoulůžkový	14,76
2.13	Koupelna a WC	3,28
2.14	Pokoj dvoulůžkový	14,76
2.15	Koupelna a WC	3,18
2.16	Pokoj dvoulůžkový	14,61
2.17	Koupelna a WC	3,08
2.18	Úklid	1,00
2.19	WC ženy	1,33
2.20	WC muži	1,33
2.21	Čistící místnost	3,43
2.22	Sesterna a denní místnost	18,79
2.23	Pokoj jednolůžkový	15,10
2.24	Koupelna a WC	3,55
2.25	Pokoj dvoulůžkový	15,00
2.26	Koupelna a WC	3,40
2.27	Pokoj dvoulůžkový	14,78
2.28	Koupelna a WC	3,24
2.29	Pokoj dvoulůžkový	15,33
2.30	Koupelna a WC	3,46
2.31	Pokoj dvoulůžkový	15,33
2.32	Koupelna a WC	3,46
2.33	WC invalida	3,93
2.34	Společenská místnost	27,25
2.35	WC personál	2,03
2.36	Chodba	7,25
2.37	Schodiště	20,07
2.38	Terasa	13,89
2.39	Úklid	0,84
2.40	Denní místnost	10,79
2.41	Chodba	9,91
2.42	Šatna ženy	6,62
2.43	Umývárna	3,79
2.44	Šatna muži	6,01
2.45	Umývárna	3,15
2.46	Předsíň	1,71
2.47	WC ženy	1,48
2.48	Předsíň	1,71
2.49	WC muži	1,58
2.50	Schodiště a chodba	34,19
2.51	Kancelář	5,19
2.52	Chodba	16,39
2.53	Sklad odpadu	2,32
2.54	Úklid	2,56
2.55	Sklad obalů	3,02
2.56	Sklad chlazených potravin	10,82
2.57	Suchý sklad	11,76
2.58	Sklad chl. rizikových potr.	6,53
2.59	Hrubá příprava	12,73
2.60	Kuchyně	70,97

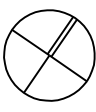

Poznámka :  
Ležaté rozvody ustředního vytápění vedeny v podlaže

Paré		<div>Početek 0/0 (projekt, m) lokální systém</div> <div>Výška ±0.00 (projekt, m) 239,99 m Bpv (podlaha 1.NP)</div> <div></div>	
<div>Projekt</div> <div>Rekonstrukce domova důchodců</div> <div>Bojčenkova 1099, 198 00 Praha 14 - Černý Most</div>			
<div>Investor</div> <div>Městská část Praha 14 Bratří Venclíků 1073, 198 21 Praha 9 IČ 00231312</div>			
<div>Architekt &amp; generální projektant</div> <div>Dvořák architekti, s.r.o. Krakovská 5, 110 00 Praha 1 IČ 27134822 T 776 272 435, E jan.dvorak@d-arch.cz</div> <div>Ing. Jan Dvořák</div>			
<div>Stupeň</div> <div>4 DSP</div>			
<div>Část</div> <div>D Dokumentace stavebního objektu</div>			
<div>Profese</div> <div>1.4.3 Vytápění</div>			
<div>Zodpovědný projektant části</div> <div>RyBiTHERM s.r.o. V Olšinách 53, 100 00 Praha 10 T:603 253 089 Erybitherm@seznam.cz</div> <div>Ing. Vratislav Bílek</div>			
<div>Razítko</div>		<div>Název výkresu</div> <div>Půdorys 2.NP</div> <div>Číslo výkresu</div> <div>b02</div>	
<div>Datum</div> <div>01/2017</div>		<div>Měřítko</div> <div>M 1:100</div>	
168.Pudorysy.dgn		168-4	
CAD-soubor		projekt stupeň část číslo výkresu rev	