
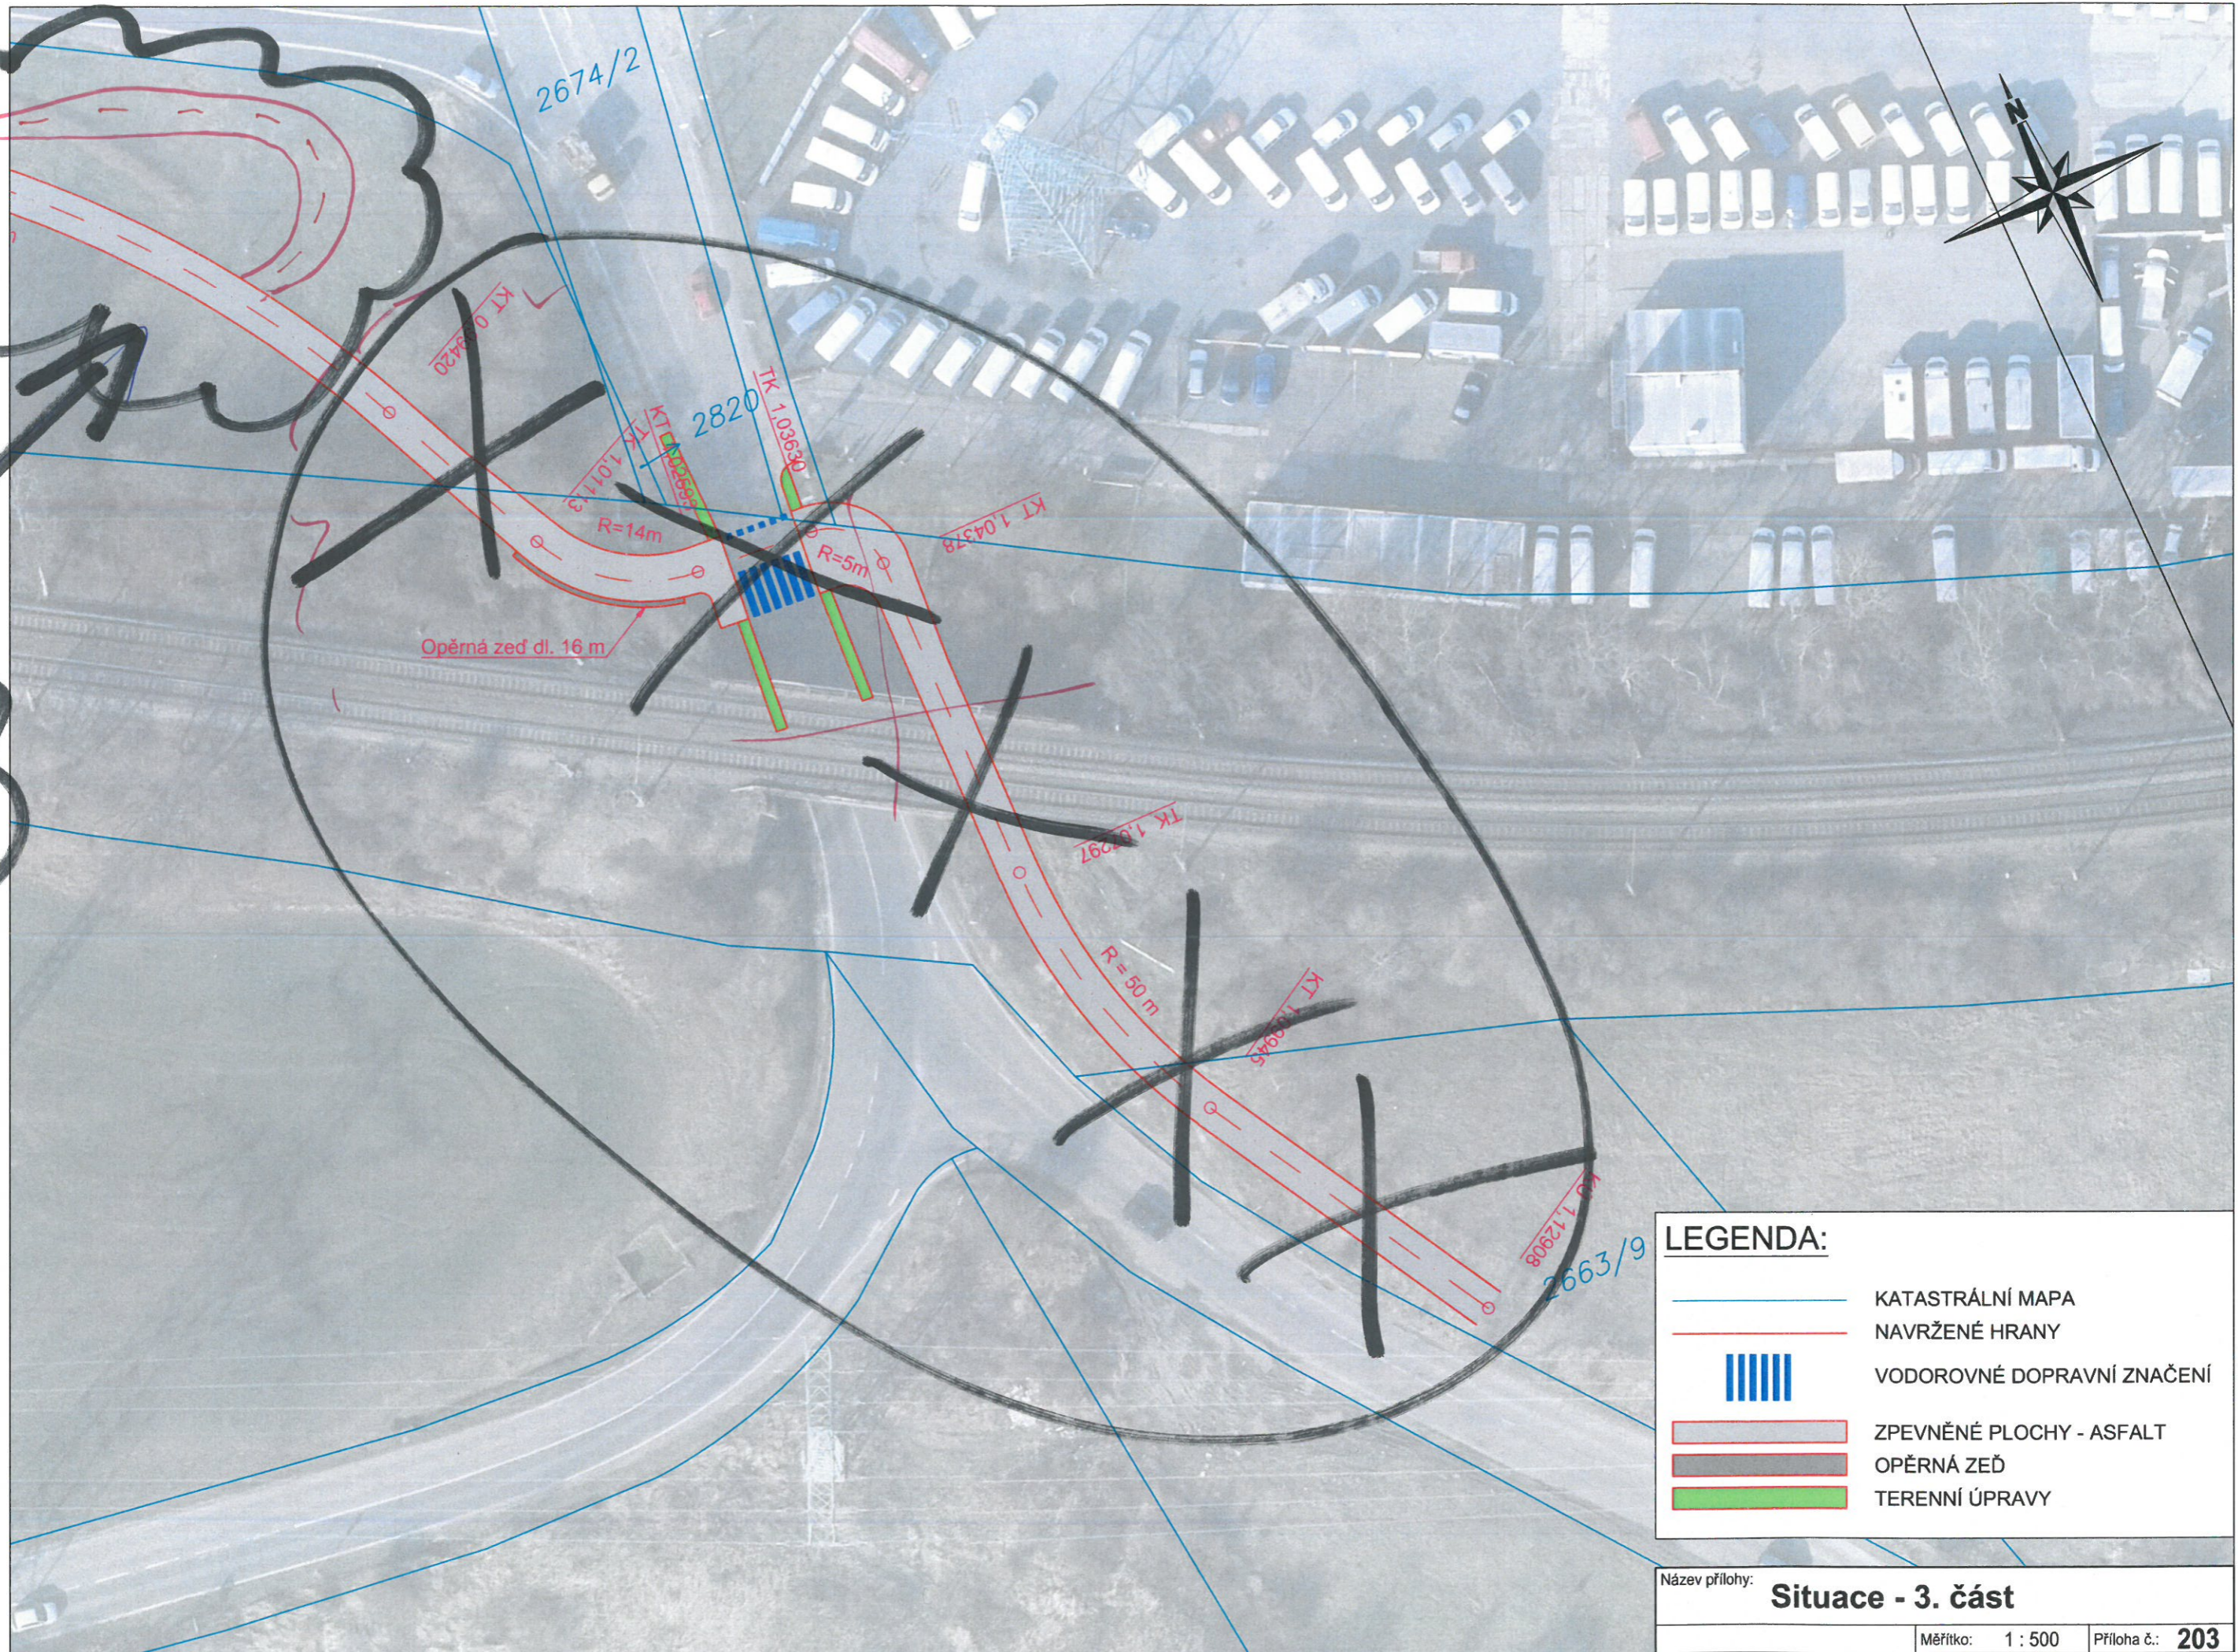


UKONČENÍ
OBRÁTÍŠTĚM

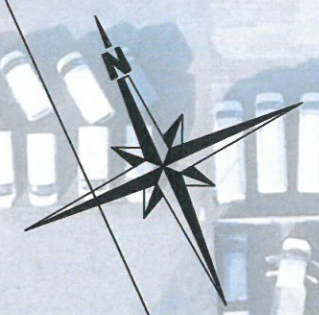

LEGENDA:	
	KATASTRÁLNÍ MAPA
	NAVRŽENÉ HRANY
	VODOROVNÉ DOPRAVNÍ ZNAČENÍ
	ZPEVNĚNÉ PLOCHY - ASFALT
	OPĚRNÁ ZEĎ
	TERENNÍ ÚPRAVY