



Podélný profil: SVCM P14 – ETAPA 6.3. – 2.část
Rozsah: km 0,00000 – 2,05961
M 1:1000/1:100

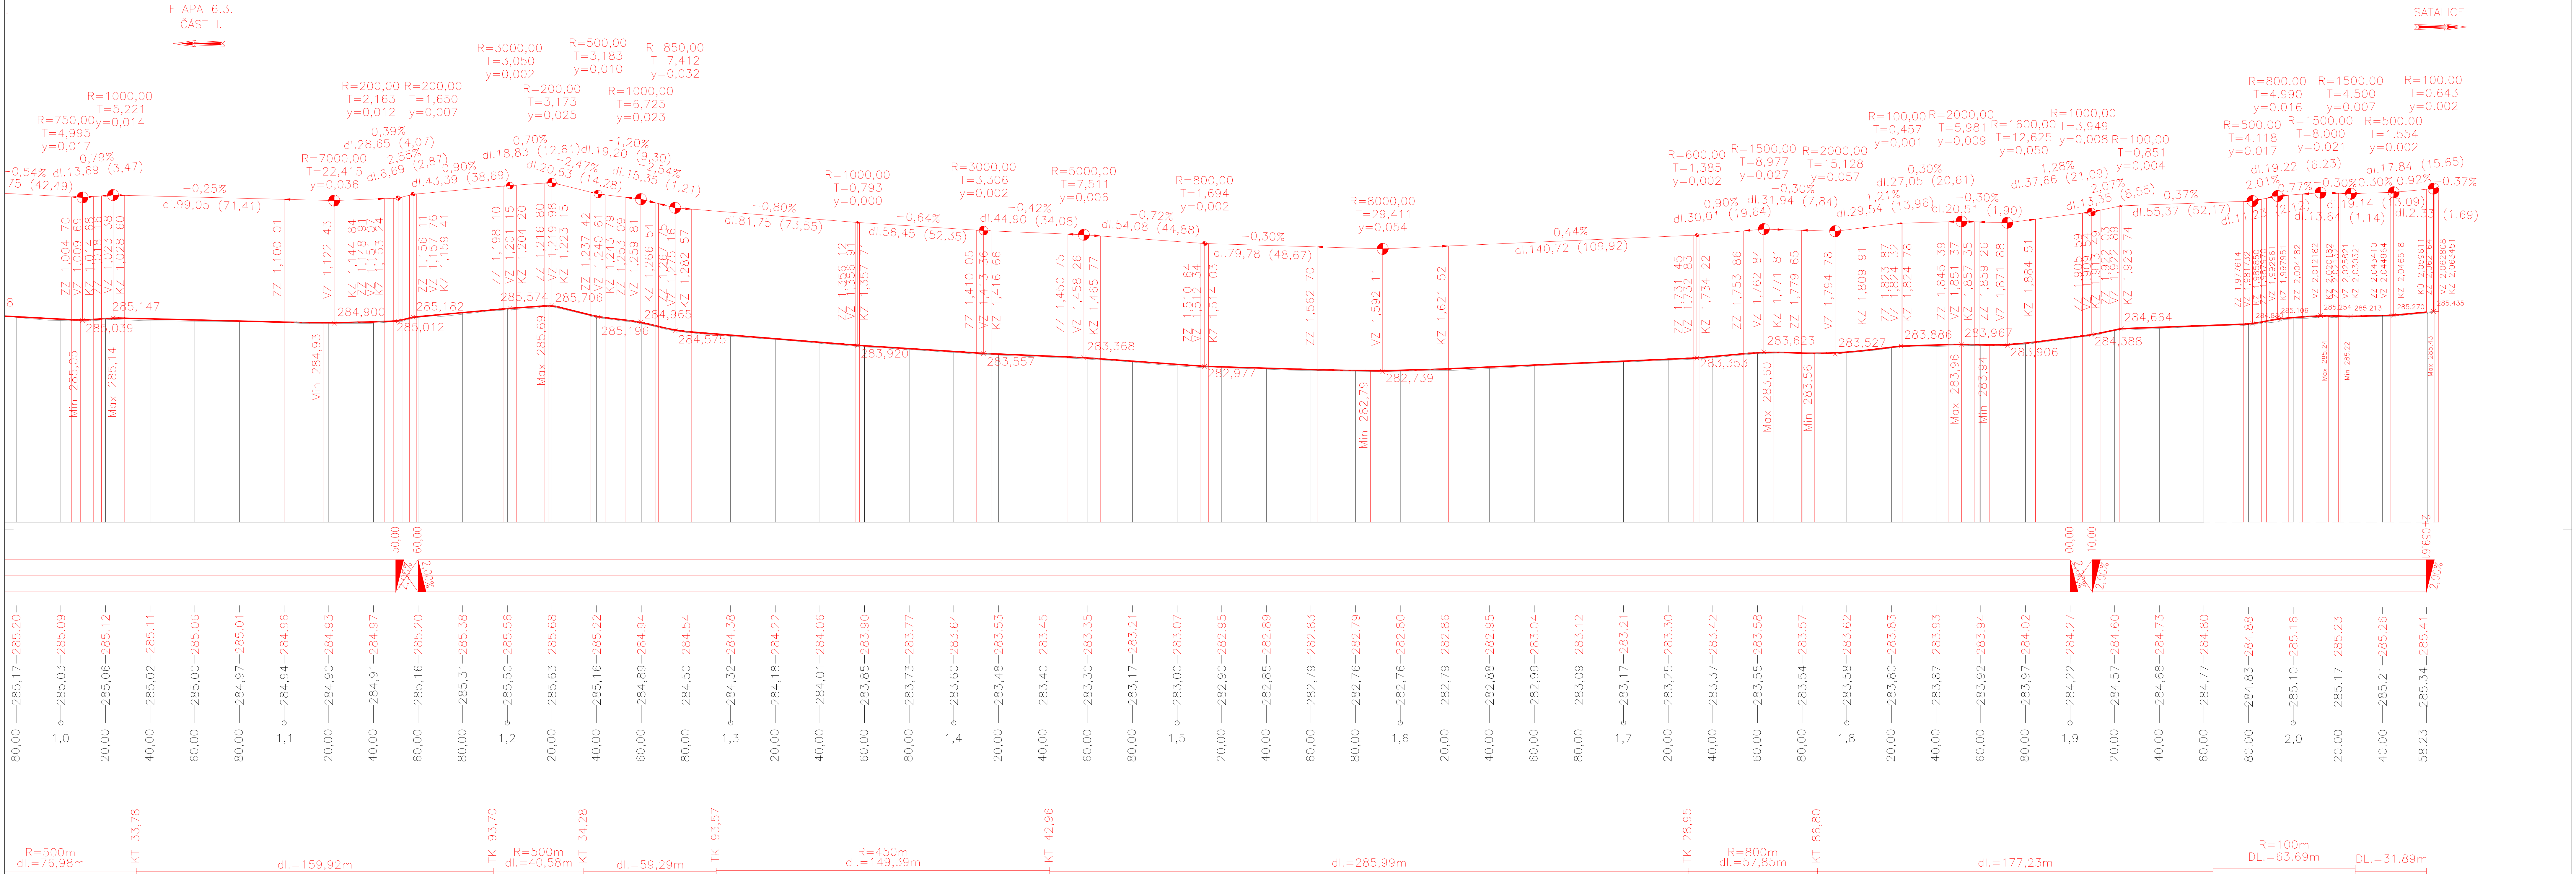

Souřadnicový systém JTSK		Výškový systém Bpv	
		projektová, průzkumná a konzultační společnost	
PUDIS a.s., Nad Vodovodem 2/328, 100 31 Praha 10 tel.: +420 287 004 111, www.pudis.cz, info@pudis.cz			
Vypracoval: Ing. Daniel Dudík	Hlavní inženýr projektu: Ing. Daniel Dudík	Investor:	Praha 14 Bratři Vencíků 1073/8 198 00 Praha 14
Odpovědný projektant: Ing. Daniel Dudík	Výrobní ředitel: Ing. Jan Vlček		
	Ředitel společnosti: Ing. Martin Höfler		
Číslo zakázky: D-18-014	Datum: 08/2018		
Alce: Severovýchodní cyklomagistrála – etapa 6.3.		Měřítko: 1:1000/1:100	Formát: 12x A4
		Stupeň: PDPS	Souprava:
Příloha: Podélný profil – 2. část		Číslo přílohy: 3.2	