

LEGENDA INŽ. SÍTÍ:

- PVaK - KANALIZACE
- PVaK - VODOVOD PE
- PPD - PLYNOVOD STL
- PRE - PODZEMNÍ VEDENÍ NN (1 kV)
- PRE - NADZEMNÍ VEDENÍ NN (1 kV)
- CETIN - METALICKÝ KABEL
- PRE - VEDENÍ VO

POZNÁMKY:


- VE VÝKRESU JSOU ZAKRESLENY PŘEDEVŠÍM VIDITELNÉ A DOSTUPNÉ HRANY KONSTRUKCÍ, JEJICHŽ POLOHU BYLO MOŽNO OVĚŘIT. JSOU-LI ZAKRESLENY SKRYTÉ HRANY, JSOU TYTO VYKRESLENY POUZE JAKO ODHAD PROJEKTANTA A JEJICH TVAR A POLOHU NELZE OVĚŘIT.

- PŘED ZAHÁJENÍM VEŠKERÝCH STAVEBNÍCH PRACÍ JE ZHOTOVITEL POVINEN PROVÉST VYTÝČENÍ VŠECH STÁVAJÍCÍCH INŽENÝRSKÝCH SÍTÍ. JE POVINEN SE SEZNÁMIT S POŽADAVKY A VYJÁDRĚNÍM JEDNOTLIVÝCH SPRÁVCŮ KE SP A TYTO RESPEKTOVAT A DODRŽOVAT.

- POLOHA INŽ. SÍTÍ NA VÝKRESE JE ORIENTAČNÍ.

ZAJIŠTĚNÍ STAVEBNÍ JÁMY
- JE NAVRŽENA ŠTĚTOVNICOVÁ STĚNA Z OCELOVÝCH ŠTĚTOVNIC LARSEN IIIh, CELKOVÁ DÉLKA STĚNÝ ~ 48 m.
- ZHOTOVITEL ZPRACUJE REALIZAČNÍ DOKUMENTACI KONKRETNÍHO PAŽENÍ STAVEBNÍ JÁMY, KTERÉ SKUTEČNĚ POUŽÍJE K ZAJIŠTĚNÍ STAVEBNÍ JÁMY.

PODÉLNÝ ŘEZ
M 1:75

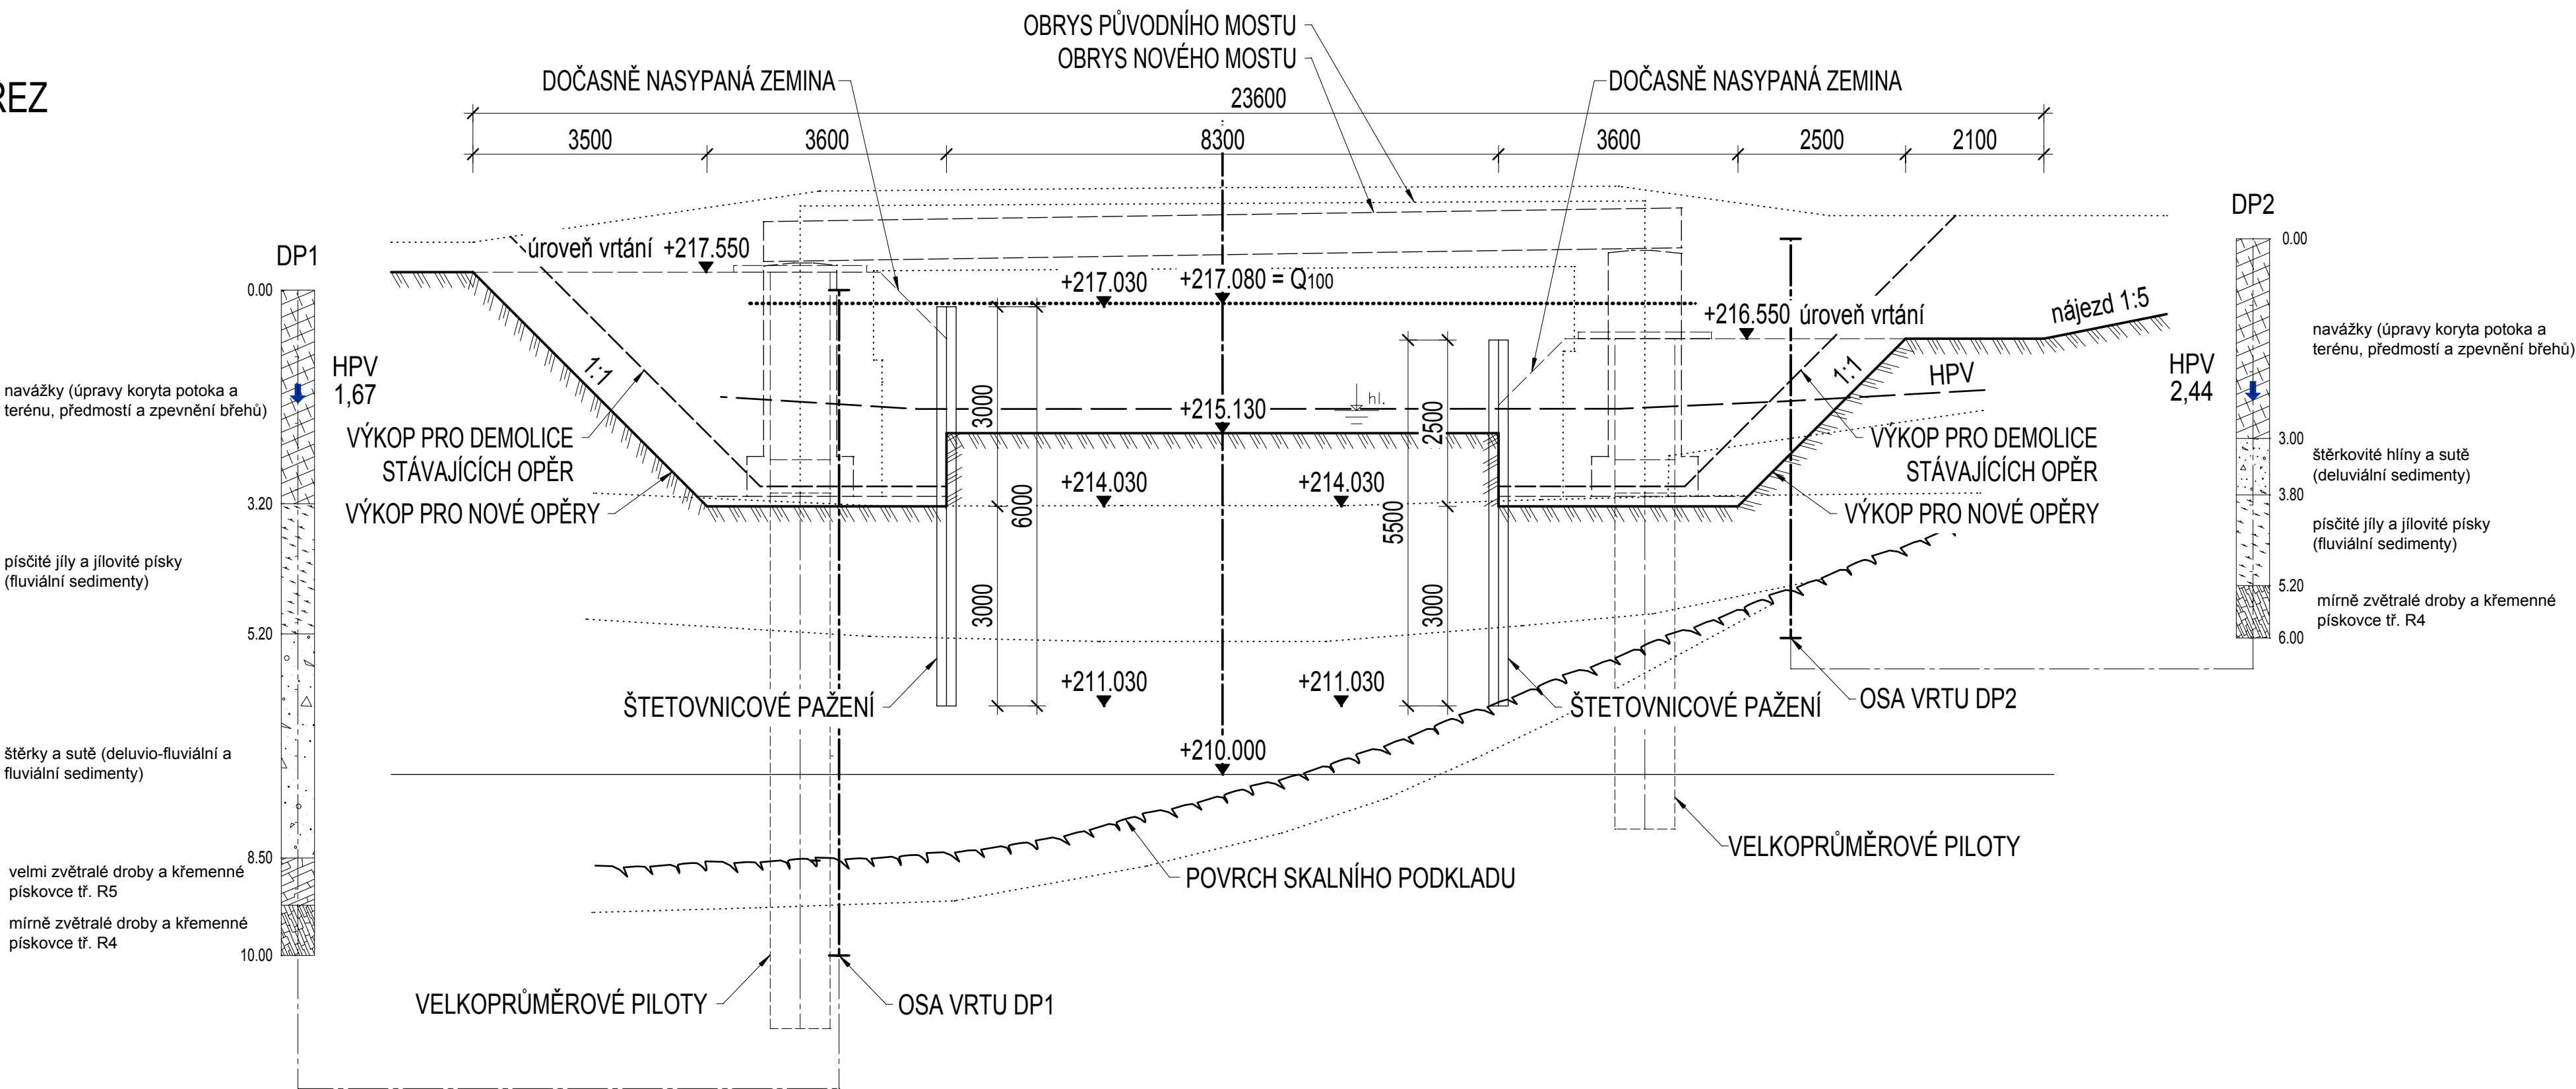

HP:	Ing. Milan Mimra	ZODPOVĚDNÝ PROJEKTANT:	Ing. Jan Luxemburk	 100 00 PRAHA 10, TŘEBOHOTICKÁ 14 TEL: 226 209 170 (183)
milan.mimra@bml.cz		jan.luxemburk@bml.cz		
VYPRACOVAL:	Ing. Petr Stráneck	KONTROLOVAL:	Ing. Jan Luxemburk	
petr.stranek@bml.cz		jan.luxemburk@bml.cz		
INVESTOR:	Městská část Praha 14, Bratří Vencloků 1073/8, 198 00 Praha - Kyje	Č. ZAKÁZKY:	18040	
AKCE:	REKONSTRUKCE KOMUNIKACE ZA ROKYTKOU			
OBSAH:	SO 201 MOST PŘES ROKYTKU - EV. Č. PHA 14-001			
	VÝKOPY			
STUPEŇ:	PDPS	SOUPRAVA:		
DATUM:	09/2019			
Č. PŘÍLOHY:	D.1.2.9			