


SKLONOVÉ POMĚRY

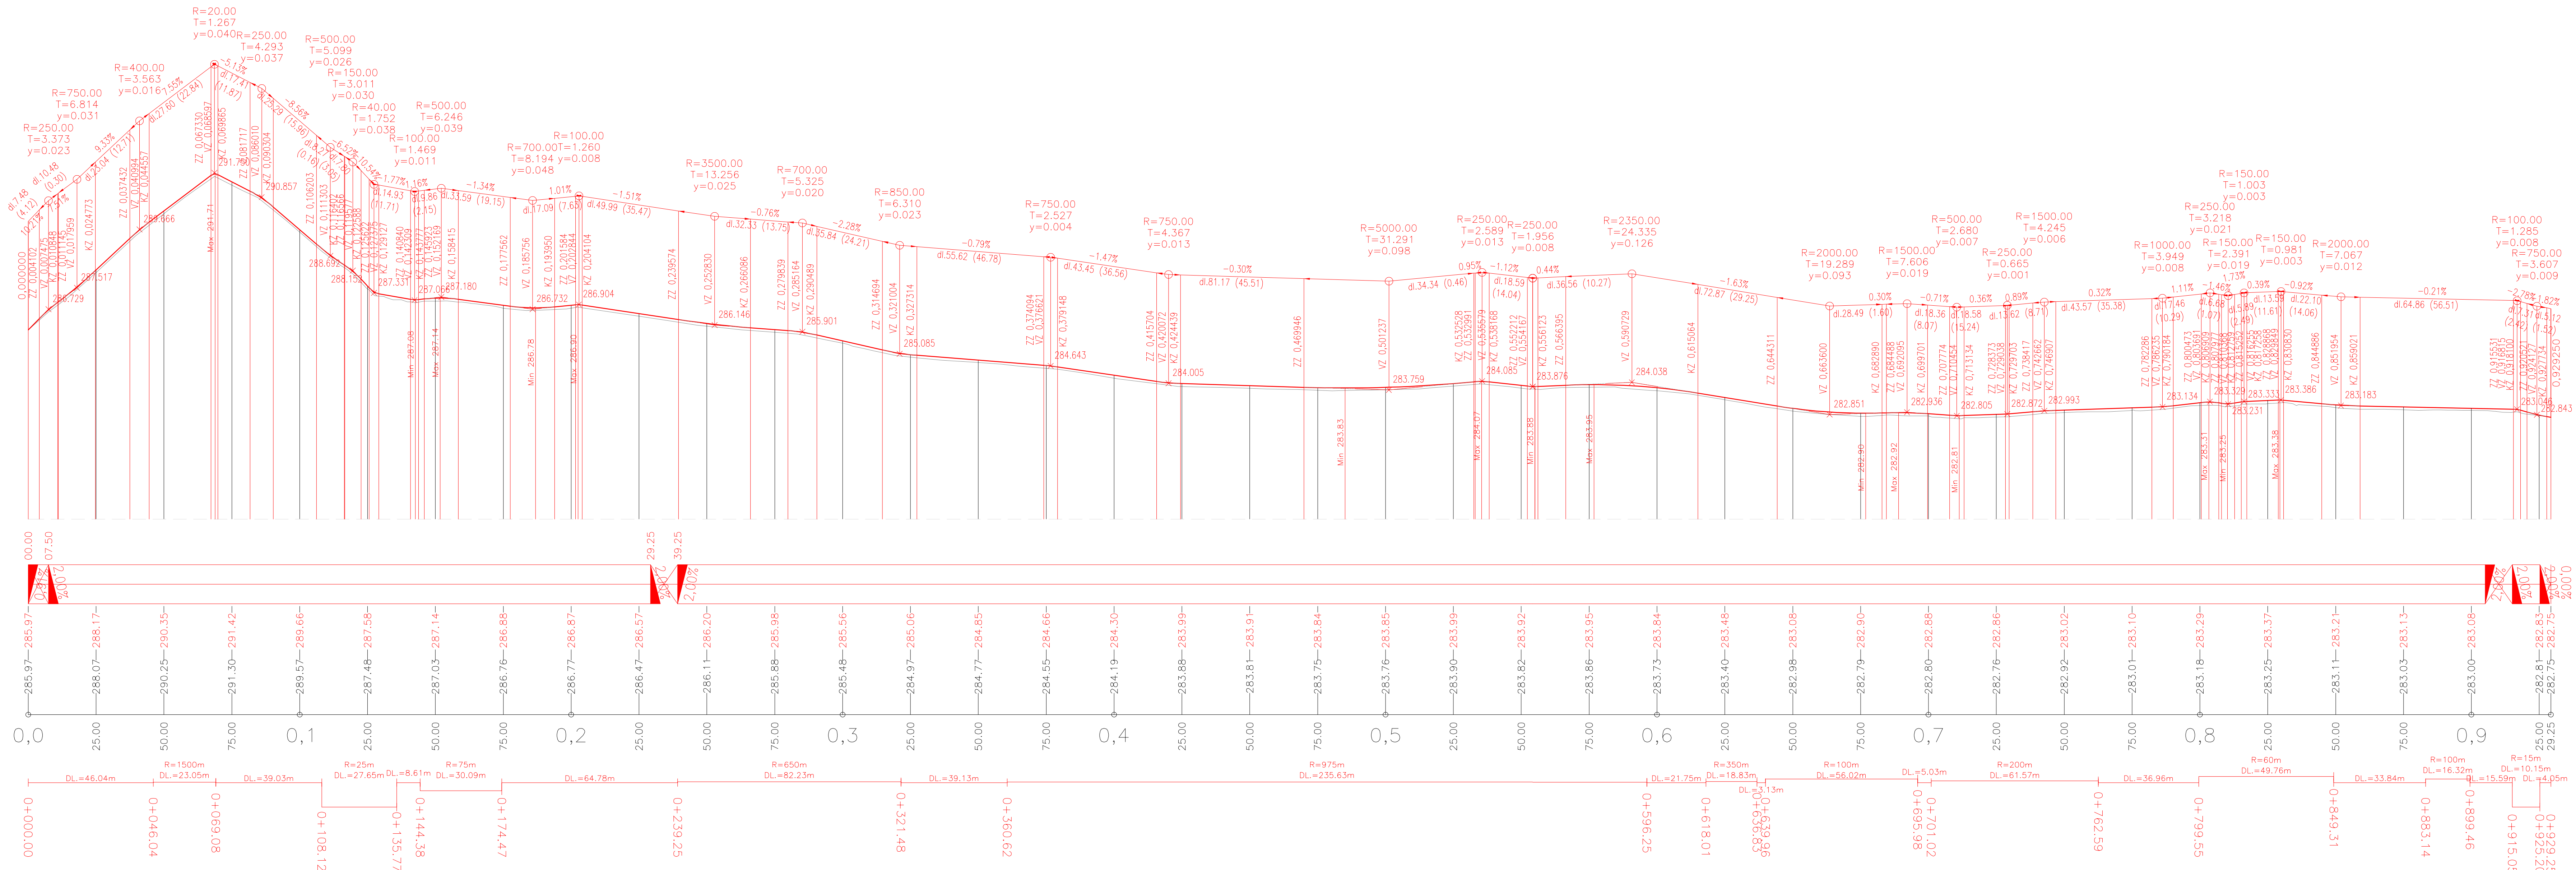

SROVNÁVACÍ ROVINA=279m


ZMĚNA PŘÍČNÉHO SKLONU:

KÓTY NIVELETY:

KÓTY TERÉNU:

STANIČENÍ:

SMĚROVÉ POMĚRY:

 PUDIS		projektová, průzkumná a konzultační společnost PUDIS a.s., Podbabská 1014/20, 160 00 Praha 6 tel.: +420 267 004 111, www.pudis.cz , info@pudis.cz	
Vypracoval: Ing. Daniel Dudík		Hlavní inženýr projektu: Ing. Daniel Dudík	
Odpovědný projektant: Ing. Daniel Dudík		Investor: Praha 14 Bratří Venclovičů 1073/8 198 00 Praha 14	
		Výrobní ředitel: Ing. Jan Víček	
Datum: 05/2020		Ředitel společnosti: Ing. Martin Höfler	
Číslo zakázky: D–20–014			
Akce: Severovýchodní cyklomagistrála Propojení etapy 6.3. a etapy 6.1.		Měřítko: 1:1000/1:100	Formát: 12x A4
		Stupeň: PDPS	Souprava: 3
Příloha: SO 101 Propojení etapy 6.3. a etapy 6.1. Podélný profil		Číslo přílohy: 3	