


KOORDINAČNÍ SITUAČNÍ VÝKRES

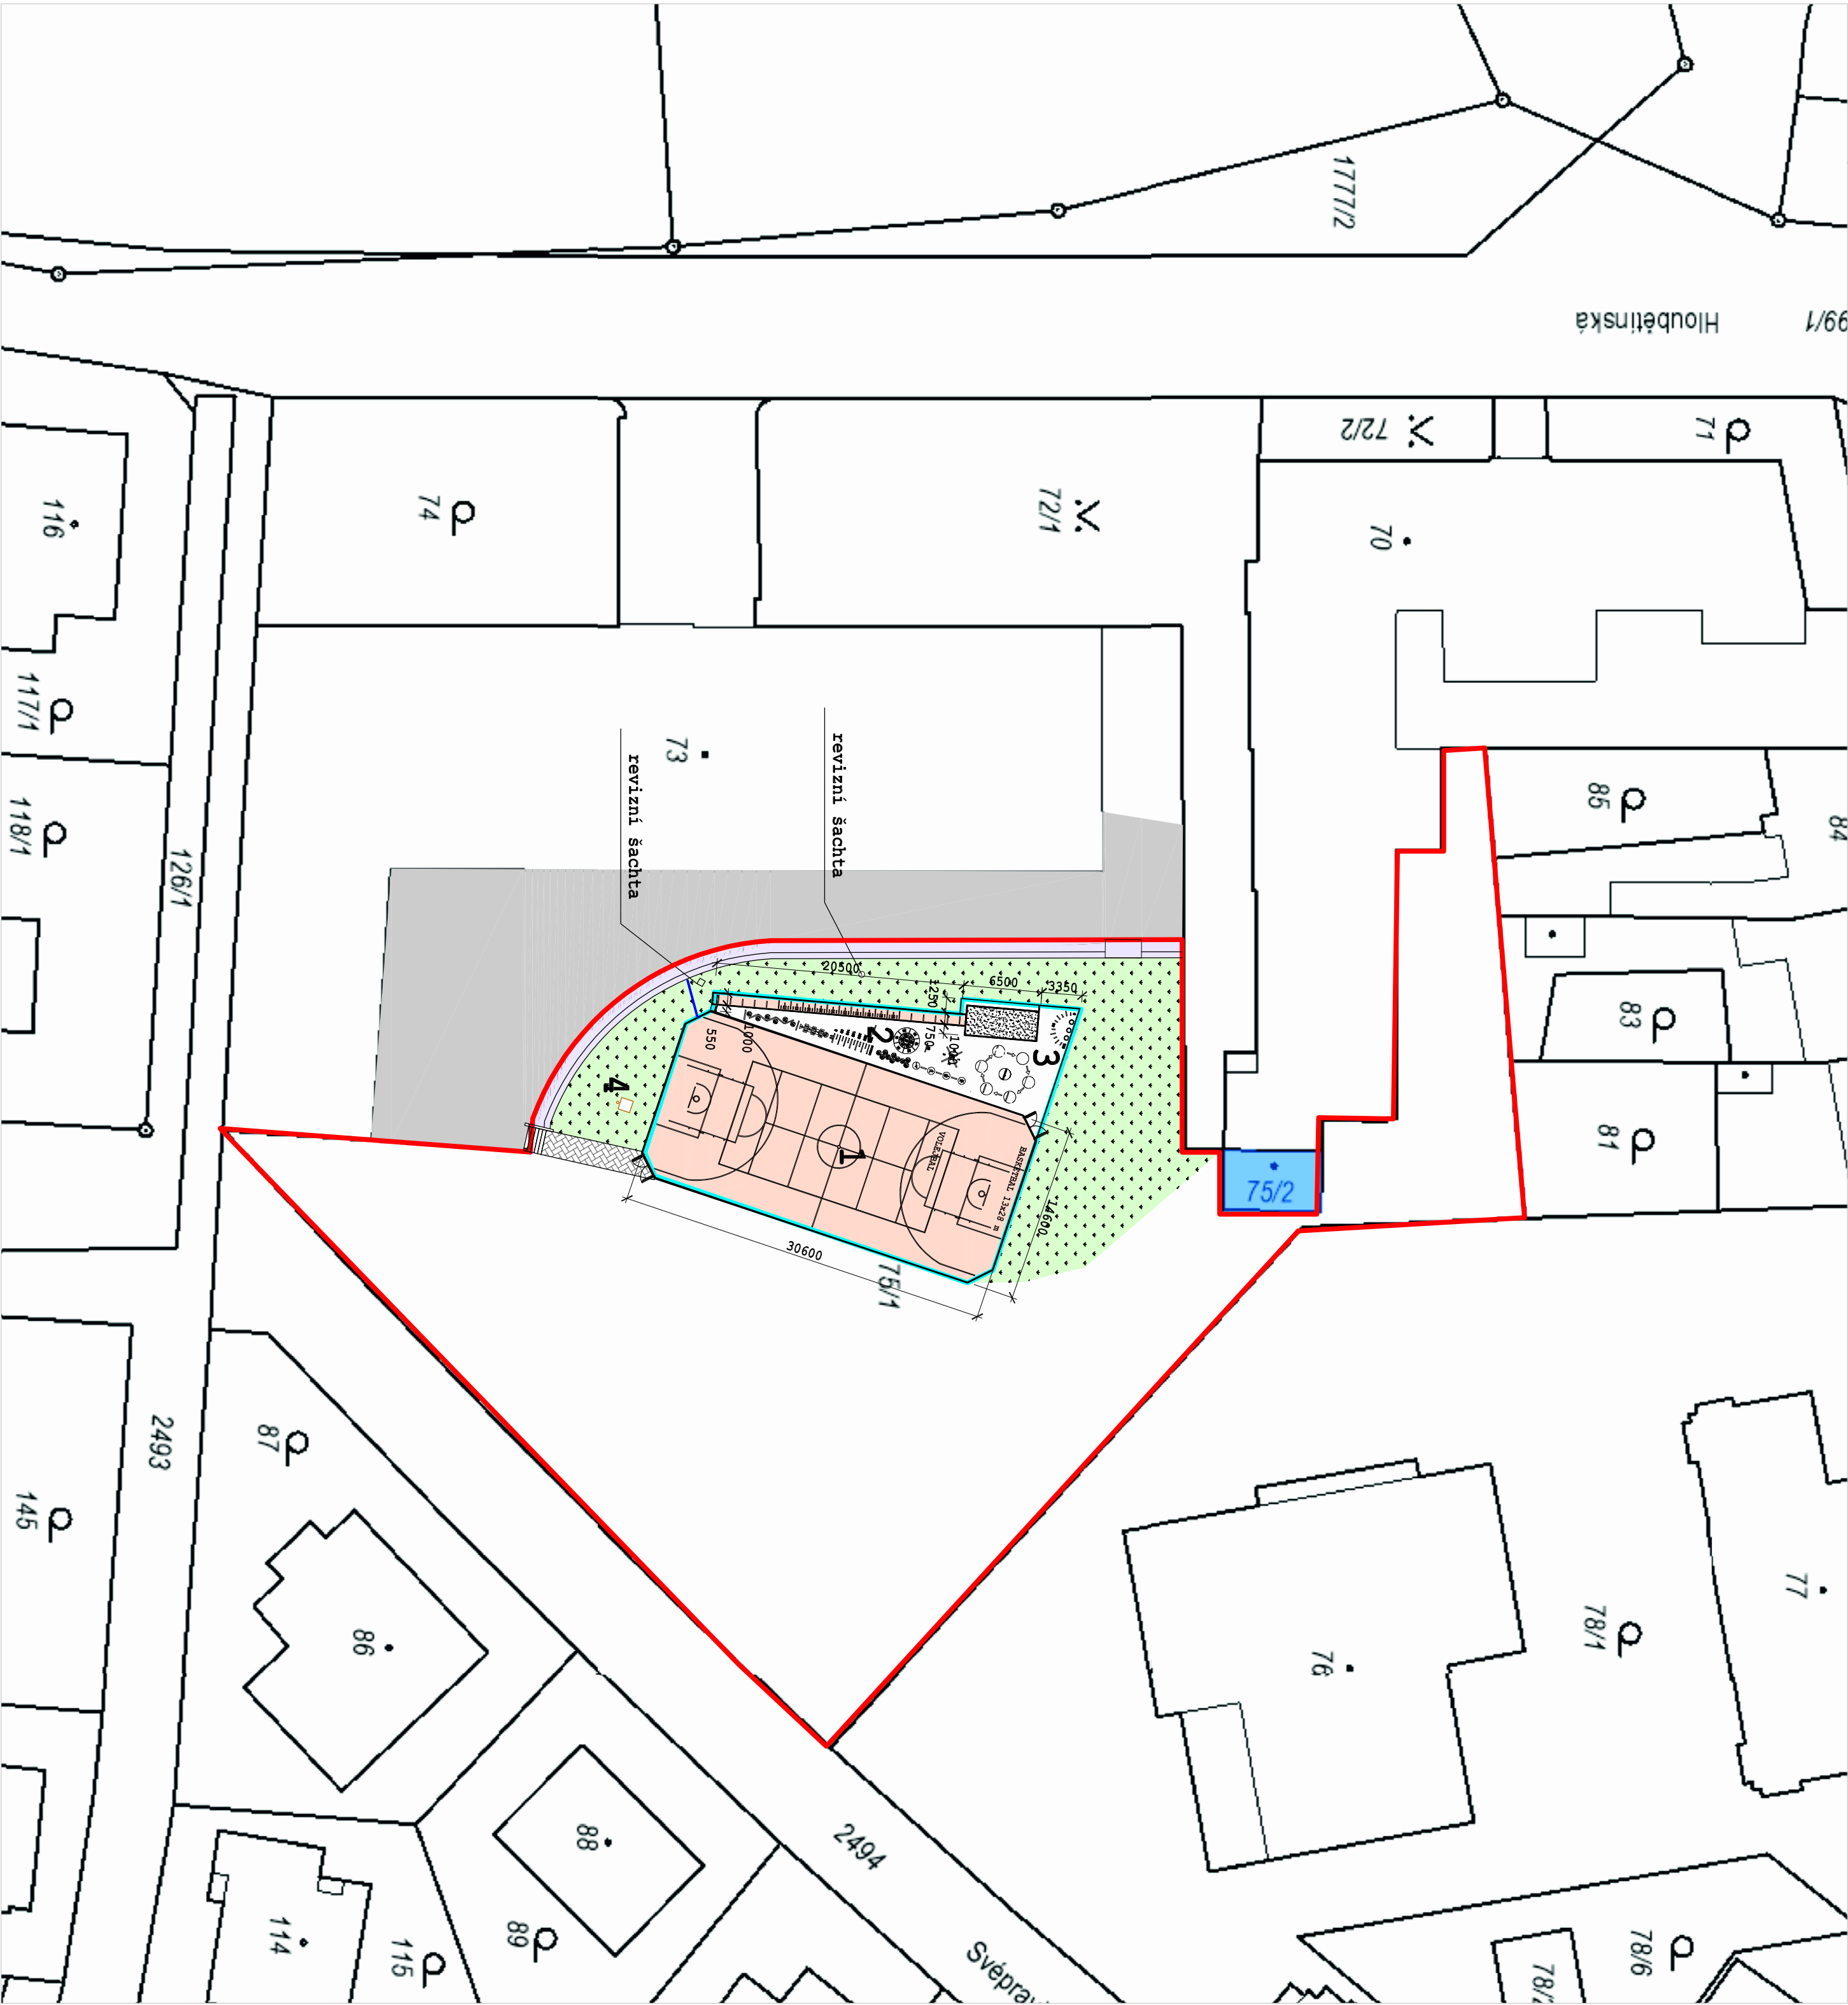

LEGENDA

- celý areál oplocené MŠ
- řešená část areálu MŠ
- 1 hřiště na volejbal, basketbal
- 2 skok daleký + rozběh
- 3 TV/družina
- 4 kuželník
- umělý povrch
- zámková dlažba
- odvodňovací žlábek s mřížkou
- odvodňovací žlab
- betonový povrch
- trávník
- kanalizační odtok
- pískové doskoviště

Pozn.: Technická zpráva je nedílnou součástí projektové dokumentace.

Obrázek		Autorský nápis	
		PROJEKT 7 s.r.o. Nová 87 Hýskov 267 06 IČ: 054 12 625	
Zodpovědná osoba:		Odkaz:	
Kontaktní:		Formát:	
Měřítko:		Datum:	
Investor:		Stupeň:	
Kadastr:		Měřítko:	
Město akce:		Cvičení:	
ZŠ Hloubětinská		A2	
C-situační výkresy		10/2020	
KOORDINAČNÍ SITUAČNÍ		DSP	
VÝKRES		Cvičení:	
1:500		C03	