





|     |                         |                |             |         |         |         |
|-----|-------------------------|----------------|-------------|---------|---------|---------|
| zoz | úfel m'nosti            | m <sup>2</sup> | podh        | st'ny   | st'op   | om'itko |
| 1   | zdv'eri                 | 6,55           | ker. diazbo | om'itko | om'itko | om'itko |
| 2   | schodiš'e               | 17,40          | ker. diazbo | om'itko | om'itko | om'itko |
| 3   | um'yvno                 | 6,05           | ker. diazbo | om'itko | om'itko | om'itko |
| 4   | id'elo                  | 87,50          | marmoleum   | om'itko | om'itko | om'itko |
| 5   | vyd'ej                  | 10,15          | ker. diazbo | om'itko | om'itko | om'itko |
| 6   | kn'ozel'ej              | 7,20           | marmoleum   | om'itko | om'itko | om'itko |
| 7   | zdv'eri                 | 6,80           | ker. diazbo | om'itko | om'itko | om'itko |
| 8   | sklad odpadk'ov         | 2,95           | ker. diazbo | om'itko | om'itko | om'itko |
| 9   | dl'inov' komor          | 6,10           | ker. diazbo | om'itko | om'itko | om'itko |
| 10  | sklad such'potrav'ny    | 2,50           | ker. diazbo | om'itko | om'itko | om'itko |
| 11  | sklad potrav'ny         | 5,25           | ker. diazbo | om'itko | om'itko | om'itko |
| 12  | sklad prom'y. a zel.    | 6,05           | ker. diazbo | om'itko | om'itko | om'itko |
| 13  | h'p'it' p'rom'y. a zel. | 6,05           | ker. diazbo | om'itko | om'itko | om'itko |
| 14  | chobob                  | 6,85           | ker. diazbo | om'itko | om'itko | om'itko |
| 15  | um'yvno stol'nod.       | 11,95          | ker. diazbo | om'itko | om'itko | om'itko |
| 16  | varno                   | 35,55          | ker. diazbo | om'itko | om'itko | om'itko |
| 17  | um'yvno kuch'n'nod.     | 6,40           | ker. diazbo | om'itko | om'itko | om'itko |
| 18  | sklad DKP               | 15,25          | ker. diazbo | om'itko | om'itko | om'itko |


TABULKA MÍSTNOSTI

- |     |  |
|-----|--|
| B1  | Vybourání stávajících keramických obkladů                              |
| B2  | Vybourání stávající keramické dlažby na úroveň betonové vrstvy podlahy |
| B3  | Vybourání stávající zděné příčky                                       |
| B4  | Demontáž stávajících umyvadel  |
| B5  | Vybourání stávající podlahy až na rostlý teras                         |
| B6  | Demontáž otopného tělesa   |
| B7  | Demontáž dveří včetně zárubní  |
| B8  | Demontáž vzduchotechnických rozvodů                                    |
| B9  | Vybourání zděné příčky před výdejem                                    |
| B10 | Vybourání parapetu včetně zdiva včetně okna                            |

## LEGENDA BOURAČICH PRACÍ

- |                            |   |
|----------------------------|---|
| Stavající zděné konstrukce |  |
| Bourané konstrukce         |  |
| Řešený prostor             |  |
| Bourané obklady            |  |

## LEGENDA

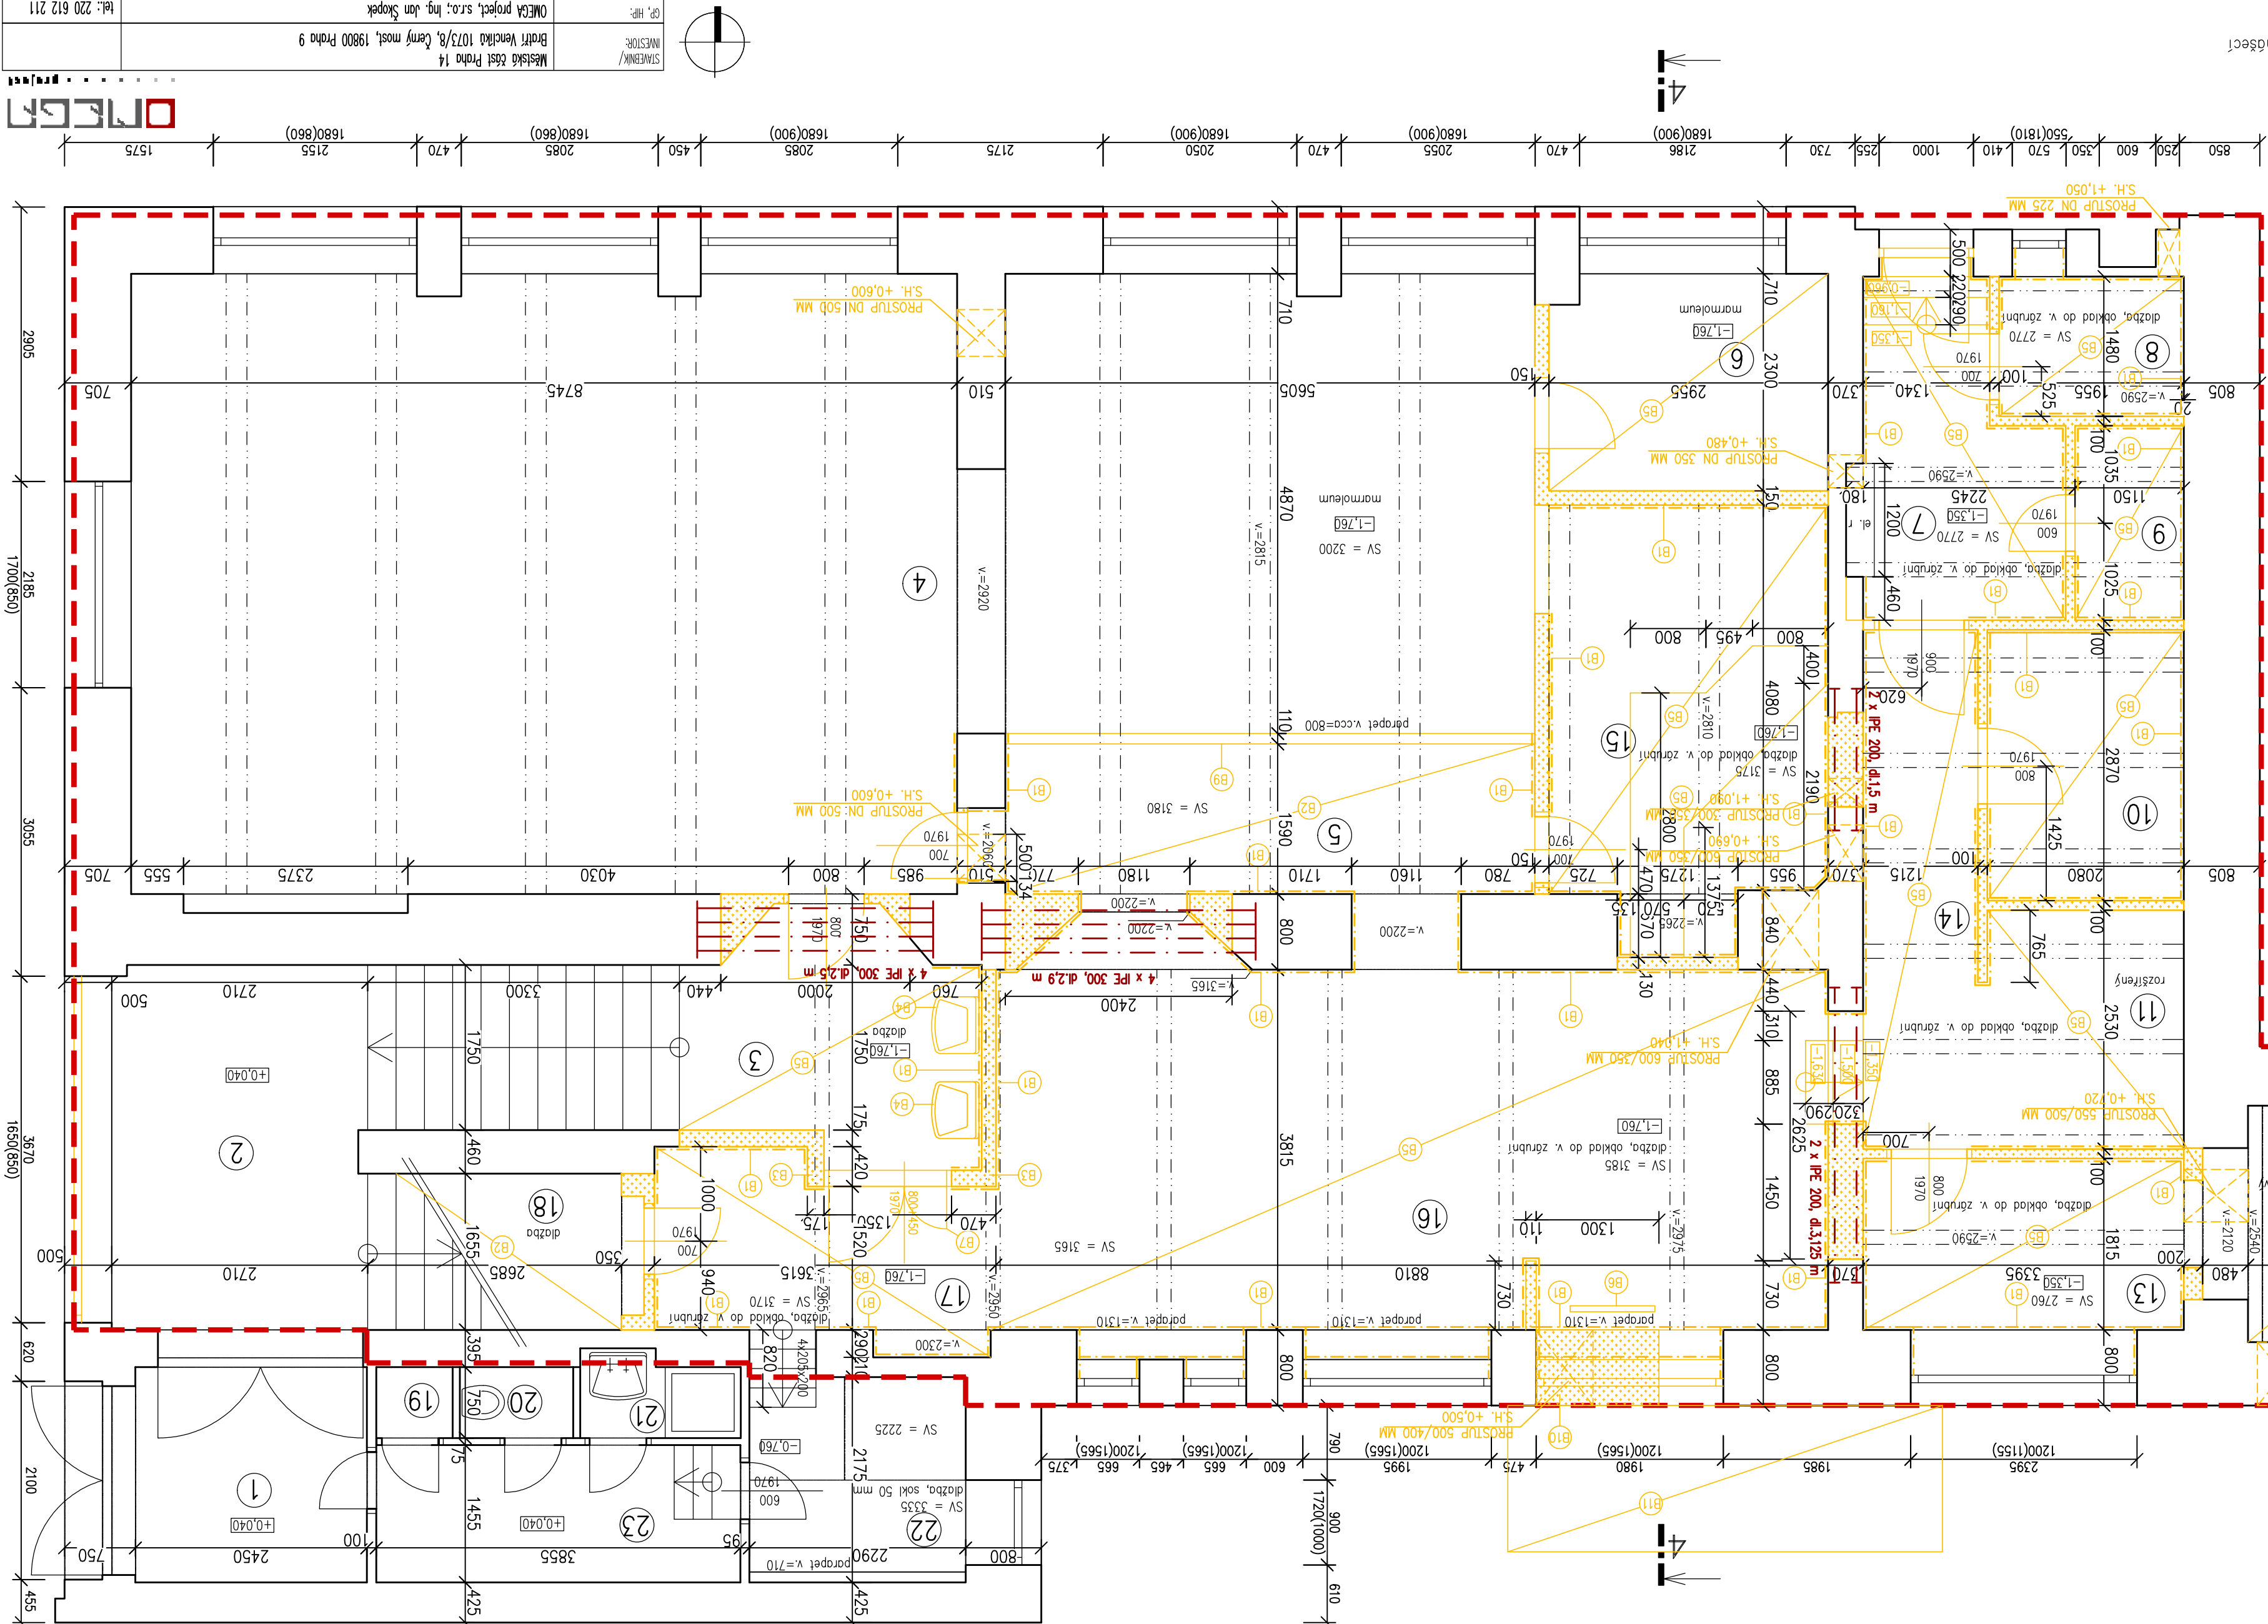

|                   |  
|-------------------|--|----------|--|-------------|---------------------------------------|-------|--|--|--|-------|---|--|--|---------|---------|--|--|----------------|---|--|--|-----------------------------|------------------------------------|--|--|------|
| STAVBY/INVESTICE/ | Městská část Praha 14<br>Bratří Venclíků 1073/8, Černý most, 19800 Praha 9 | GR. HIP: | OMEGA projekt, s.r.o.; Ing. Jan Škopek<br>Milady Horákové 66/103, 160 00 Praha 6 | VYPRACOVAL: | Ing. Joroslav Bittman<br>Ivo Hrdlička | FAZE: | DOKUMENTACE PRO STAVEBNÍ POVOLENÍ + PROVEDENÍ STAVBY |  |  | ČEST: | D.1.1 ARCHITEKTURNICKO-STAVEBNÍ KŘEŠENÍ |  |  | PRŮBĚH: | 12/2020 |  |  | NAZEV<br>MACE: | Stavební úpravy objektu ZŠ Šimanovska – výdejna jídel |  |  | NAZEV<br>VÝKRESU/<br>TEXTU: | PŮDORYS – STAVAJÍCÍ STAV, DEMOLICE |  |  | 1:50 |
| STAVBY/INVESTICE/ | Městská část Praha 14<br>Bratří Venclíků 1073/8, Černý most, 19800 Praha 9 | GR. HIP: | OMEGA projekt, s.r.o.; Ing. Jan Škopek<br>Milady Horákové 66/103, 160 00 Praha 6 | VYPRACOVAL: | Ing. Joroslav Bittman<br>Ivo Hrdlička | FAZE: | DOKUMENTACE PRO STAVEBNÍ POVOLENÍ + PROVEDENÍ STAVBY |  |  | ČEST: | D.1.1 ARCHITEKTURNICKO-STAVEBNÍ KŘEŠENÍ |  |  | PRŮBĚH: | 12/2020 |  |  | NAZEV<br>MACE: | Stavební úpravy objektu ZŠ Šimanovska – výdejna jídel |  |  | NAZEV<br>VÝKRESU/<br>TEXTU: | PŮDORYS – STAVAJÍCÍ STAV, DEMOLICE |  |  | 1:50 |