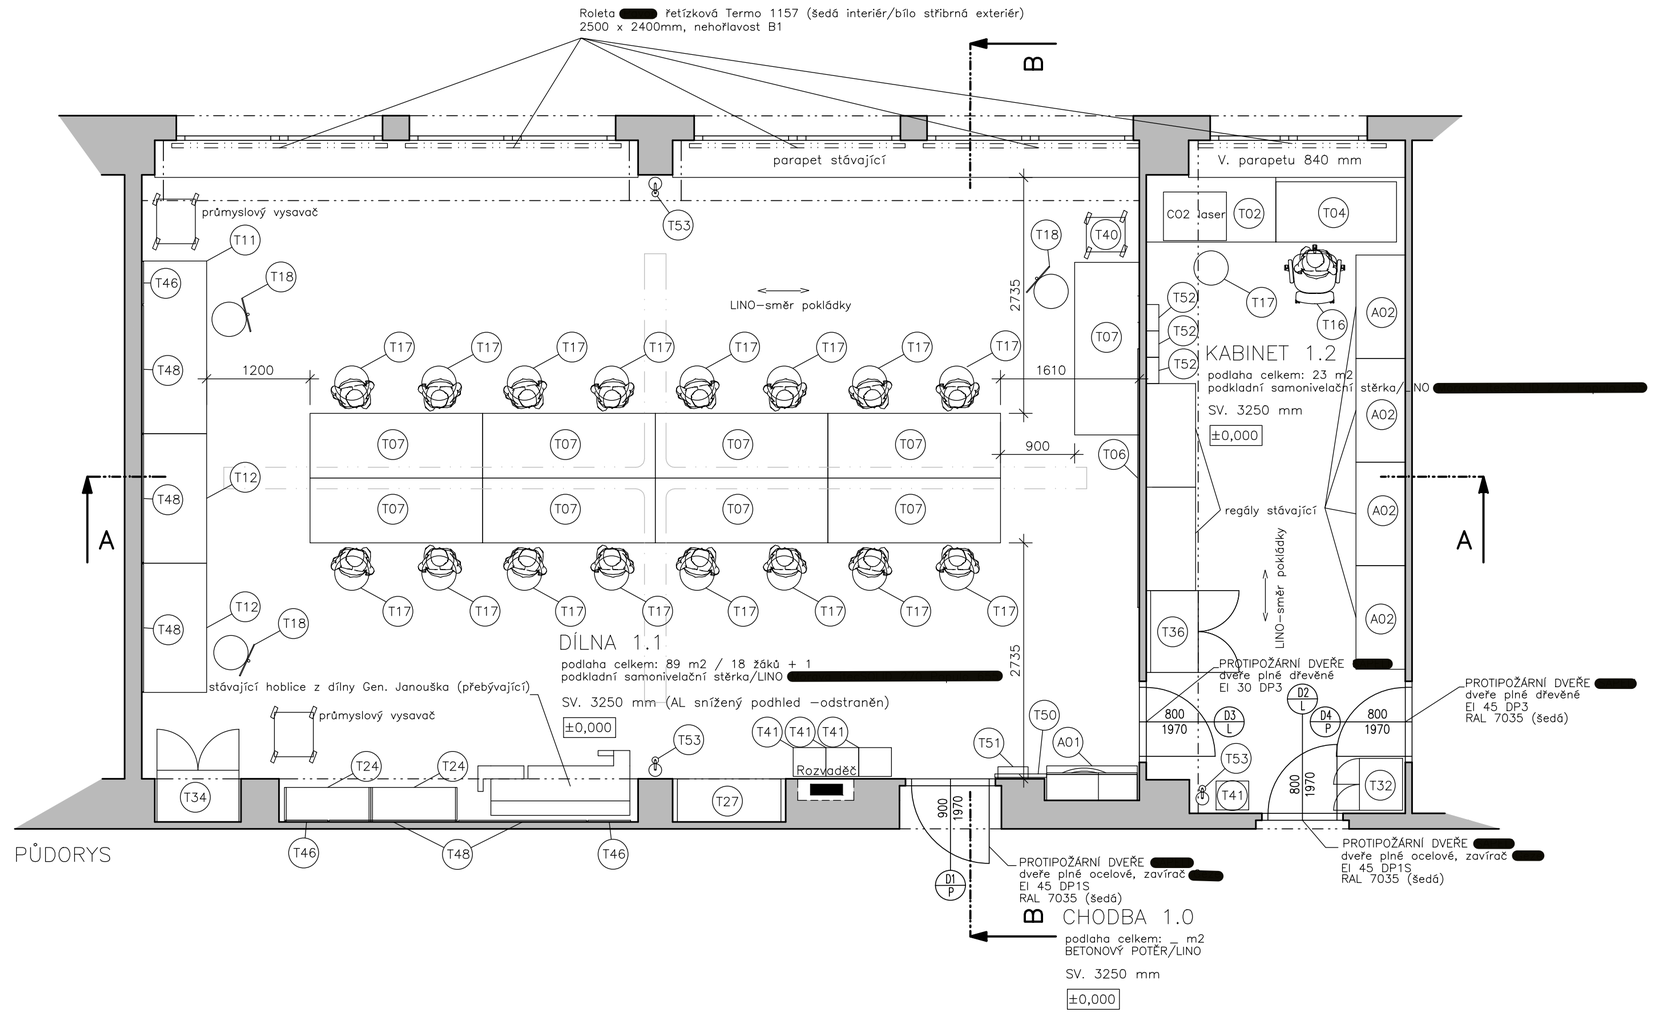
Roleta řetízková Termo 1157 (šedá interiér/bílo stříbrná exteriér)
2500 x 2400mm, nehořlavost B1
B
parapet stávající
V. parapetu 840 mm
průmyslový vysavač
T53
T11
T46
T18
T48
T12
T48
T12
T18
T48
1200
LINO–směr pokládky
2735
T17
T07
T06
900
1610
T40
T18
T07
T07
T07