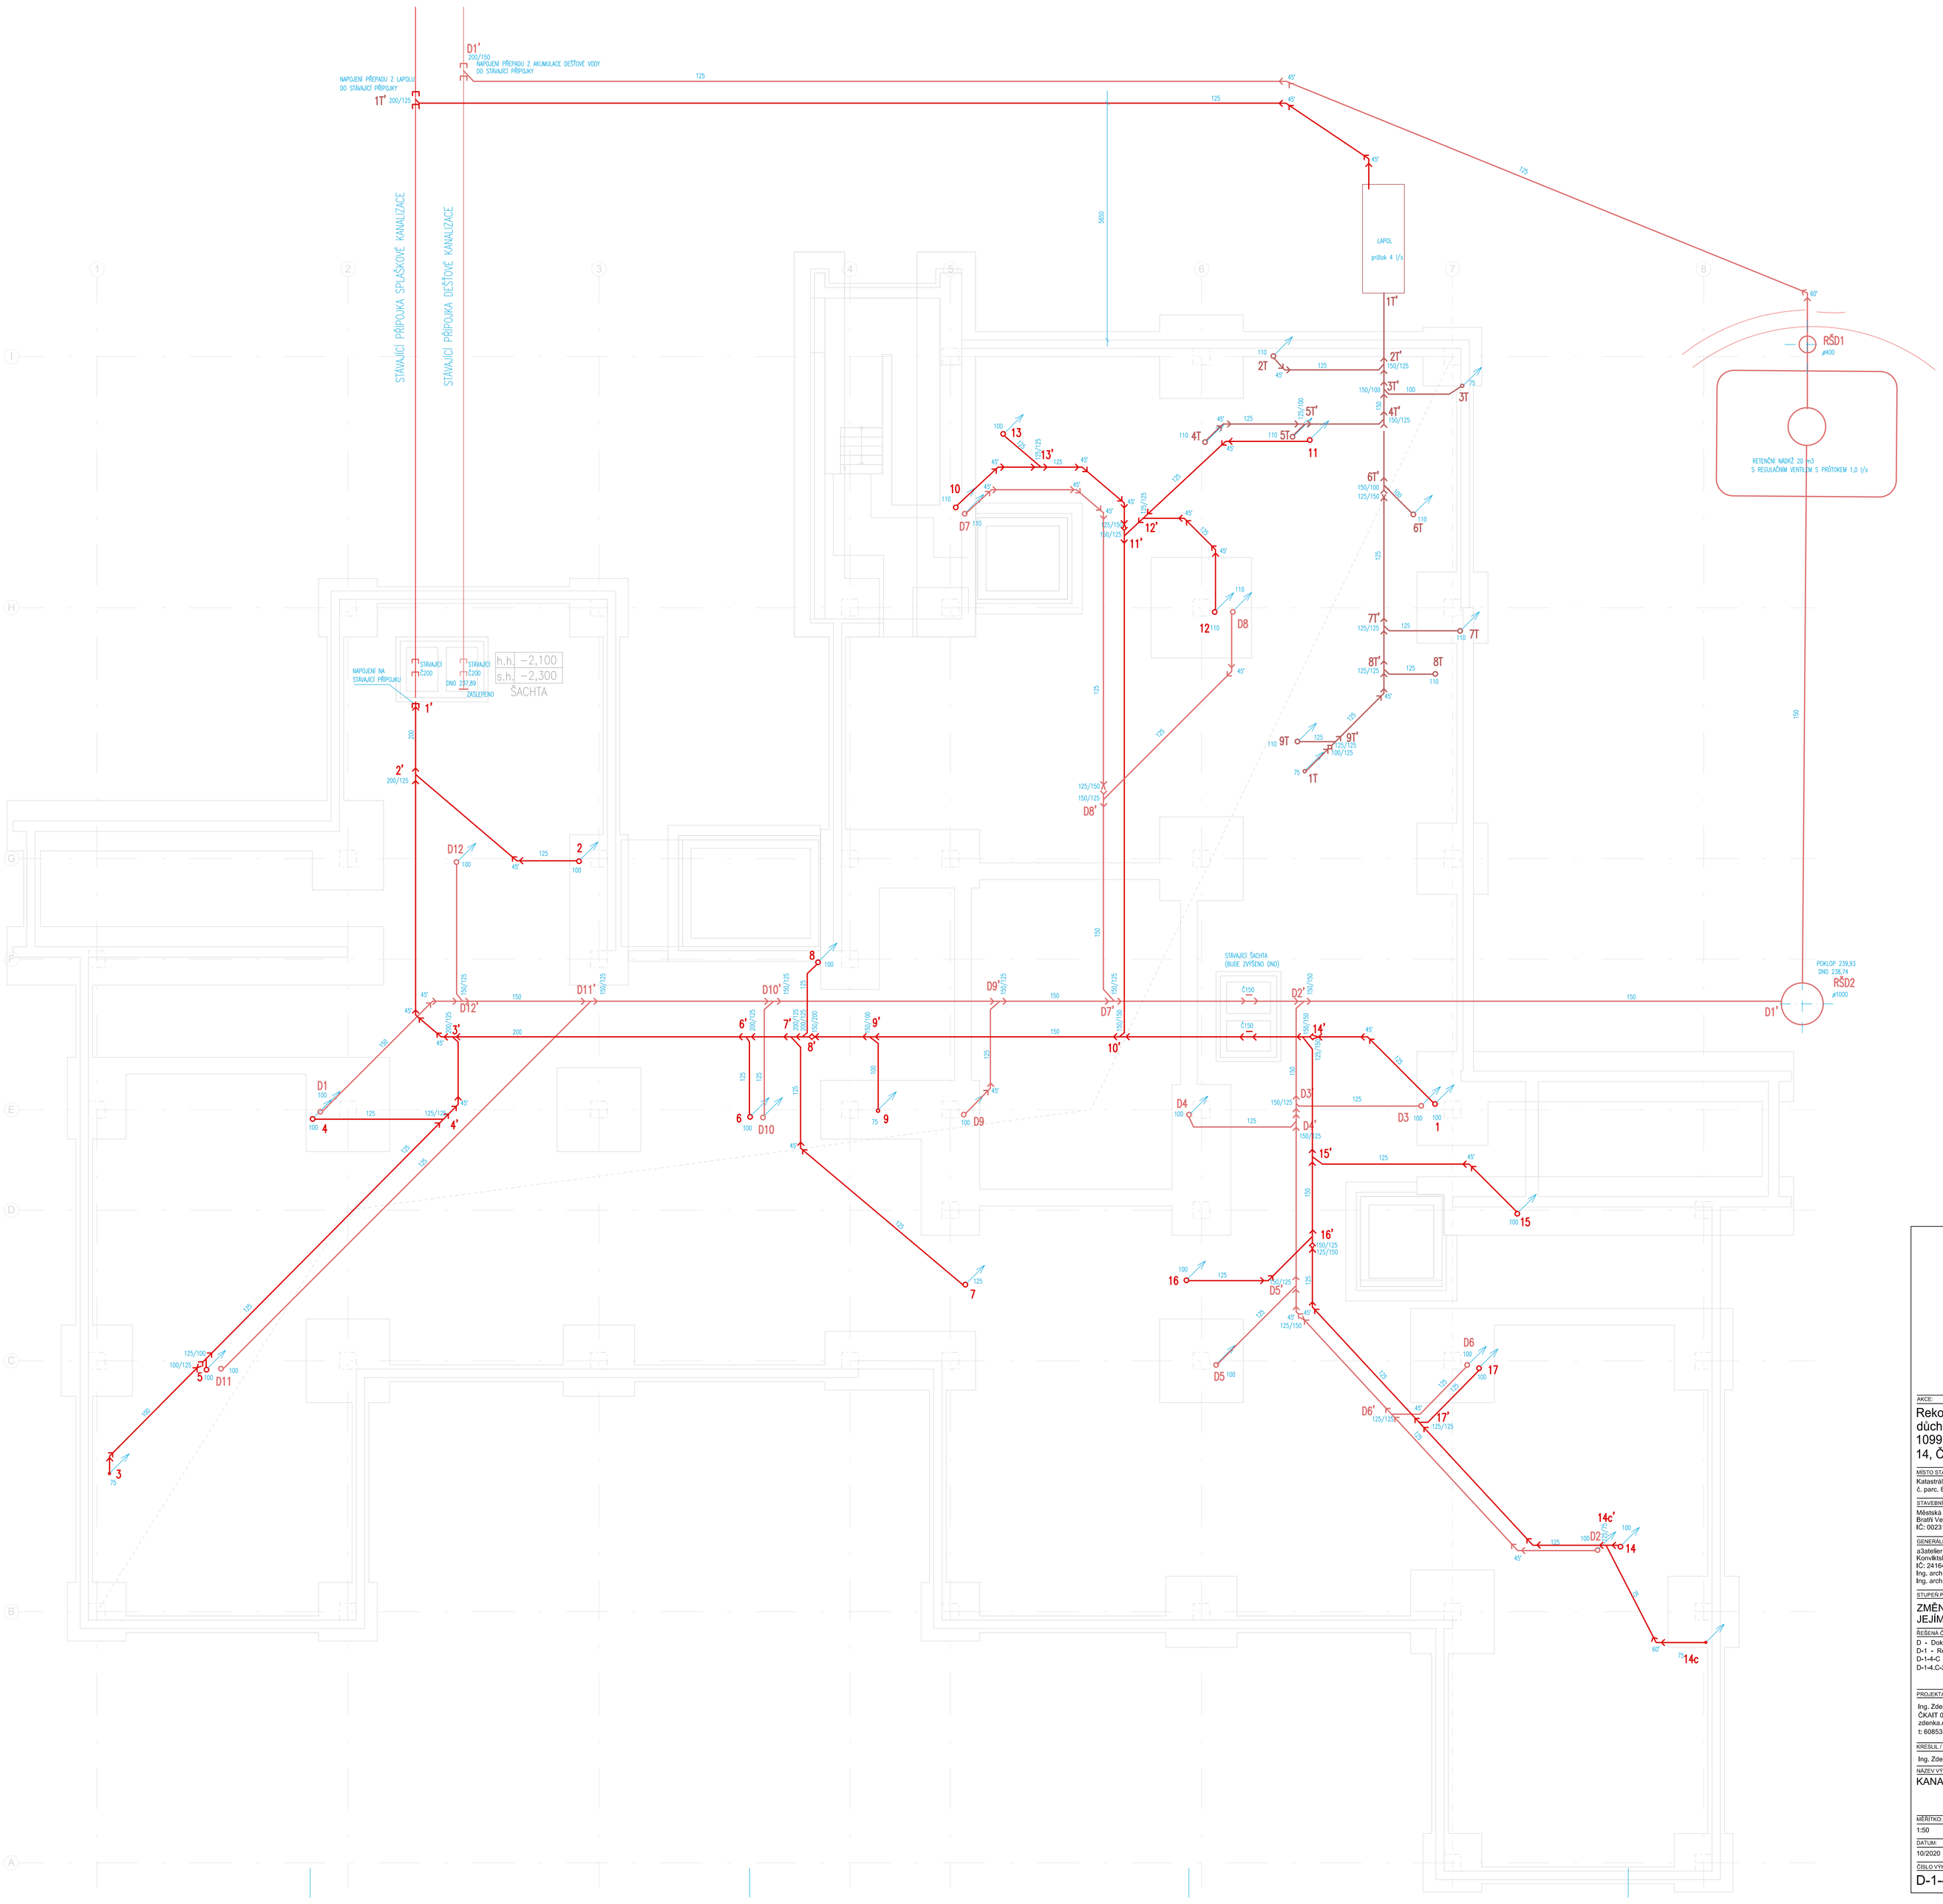

AKCE:

Rekonstrukce domova důchodců, Bojčenkova 1099, 198 00, Praha - 14, Černý Most

MÍSTO STAVBY:
Katastrální území Černý Most
č. parc. 88, 112/1,112/2, 113, 172

STAVEBNÍK:
Městská část Praha 14
Bratří Venclíků 1073, 198 00 Praha 14
IČ: 00231312

GENERÁLNÍ PROJEKTANT:
a3atelier s.r.o.
Konviktská 998/15, 110 00 Praha 1
IČ: 24164500
Ing. arch. David Damaška, Ph.D.
Ing. arch. Pavlína Rechtáčková

STUPEŇ PD:
ZMĚNA STAVBY PŘED JEJÍM DOKONČENÍM

ŘEŠENÁ ČÁST PD:
D - Dokumentace objektů
D-1 - Rekonstrukce objektu DS
D-1-4-C - Zdravotně technická instalace
D-1-4.C-2 - VÝKRESOVÁ ČÁST

PROJEKTANT PROFESE / ČÁSTI PD:
Ing. Zdenka Čechová
ČKAIT 0009599
zdenka.cechova@volny.cz
t: 608535359

KRESLIL / ZPRACOVAL:
Ing. Zdenka Čechová

NÁZEV VÝKRESU / ČÁSTI:
KANALIZACE - ZÁKLADY

MĚŘÍTKO: 1:50
FORMÁT VÝKRESU:
DATUM: 10/2020
ČÍSLO PARÉ:
ČÍSLO VÝKRESU: D-1-4-C-2-2