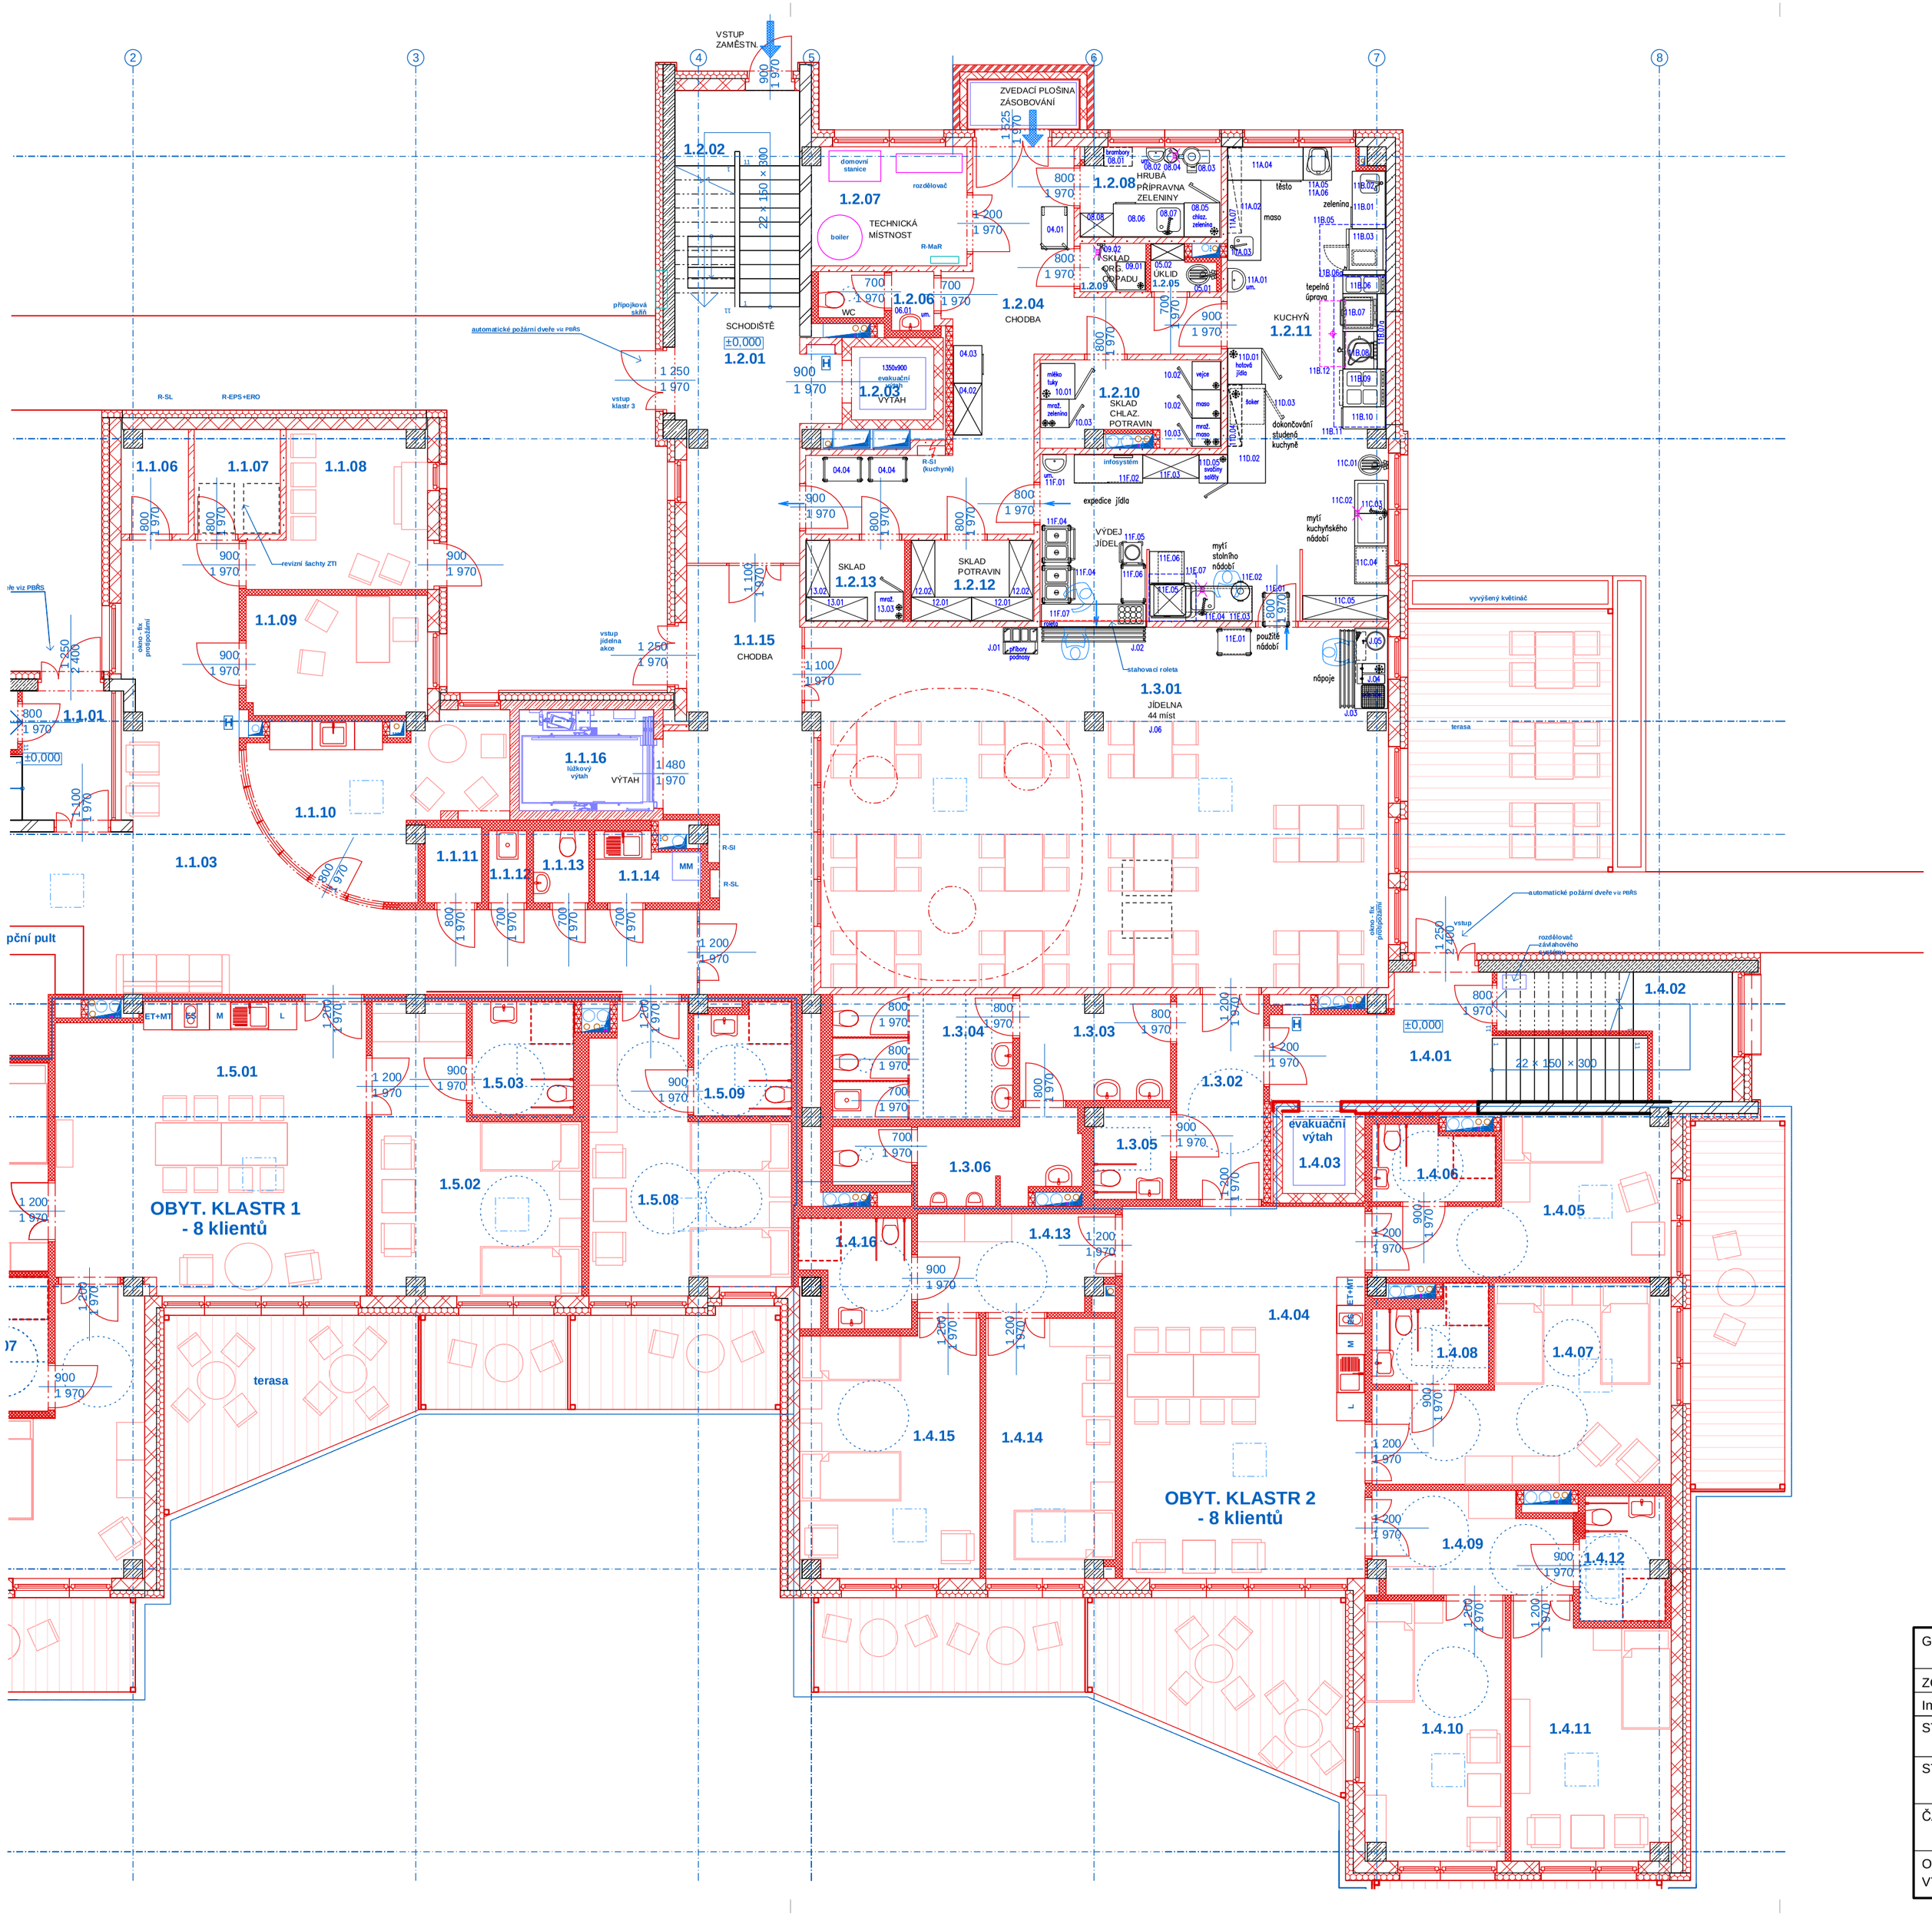

TREFA
GASTRONOMICKÁ ZAŘÍZENÍ

GEN. PROJEKTANT	a3atelier s.r.o., Konviktská 998/15, 110 00 Praha 1, IČ: 24164500, Ing. arch. David Damaška, Ph.D., Ing. arch. Pavlína Řechtáčková	**TREFA s.r.o.** Škroupova 441, 500 02 Hradec Králové www.trefahk.cz telefon: 495 220 112, IČO 15061451	
ZODPOV. PROJEKTANT PROFESE	VYPRACOVAL		
Ing.Tomáš Dyntar	Ing.Tomáš Dyntar		
STAVEBNÍK	Městská část Praha 14, Bratří Venclíků 1073, 198 00 Praha 14, IČ: 00231312	DATUM	10./2020
STAVBA	Rekonstrukce domova důchodců, Bojčenkova 1099, 198 00 Praha 14, Černý Most	STUPEŇ	**ZSPD**
		ZAKÁZK. Č.	
ČÁST	**GASTROTECHNOLOGIE**	MĚŘÍTKO	1 : 100
OBSAH VÝKRESU	**PŮDORYS GASTROTECHNOLOGIE 1.NP**	Č.VÝKRESU	**D-1-4-F-2**