



LEGENDA TYPŮ ČAR
TERÉN
KÓTY UPRAVY
KÓTY NIVELETY
KÓTY TERÉNU
SROVNÁVACÍ ROVINA: 223
STANIČENÍ


ŘEZ PŘ1 km 0.00115 1:100

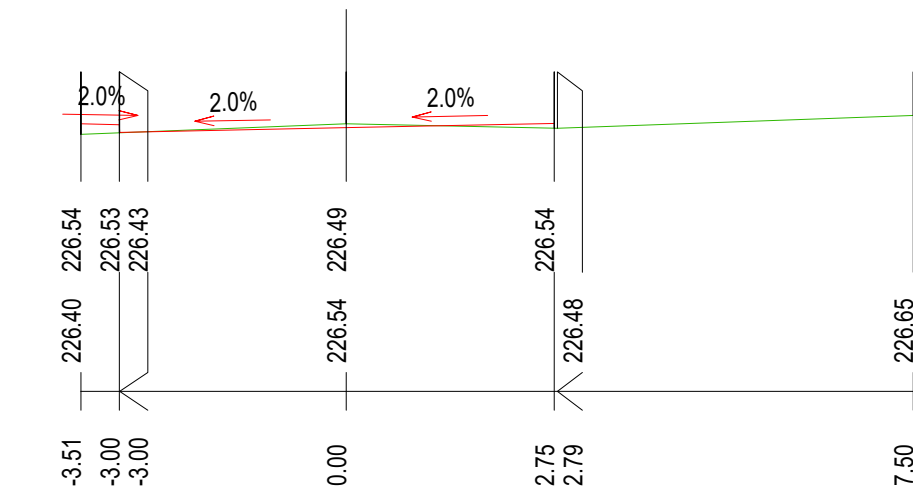


ŘEZ PŘ2 km 0.01467 1:100

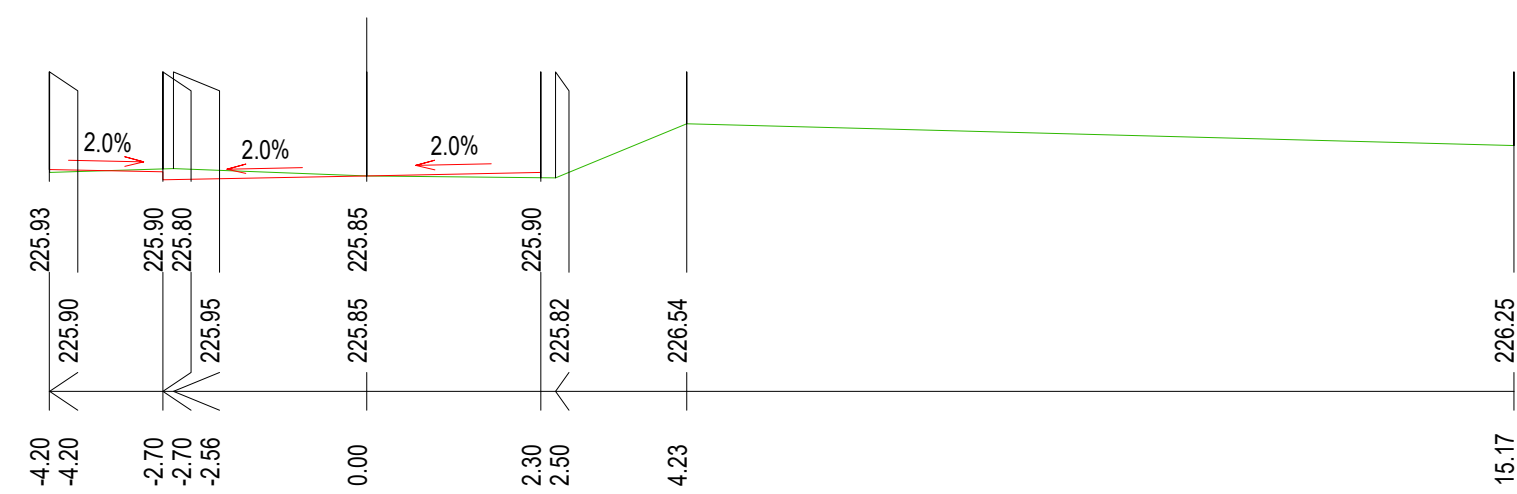


ŘEZ PŘ3 km 0.02661 1:100

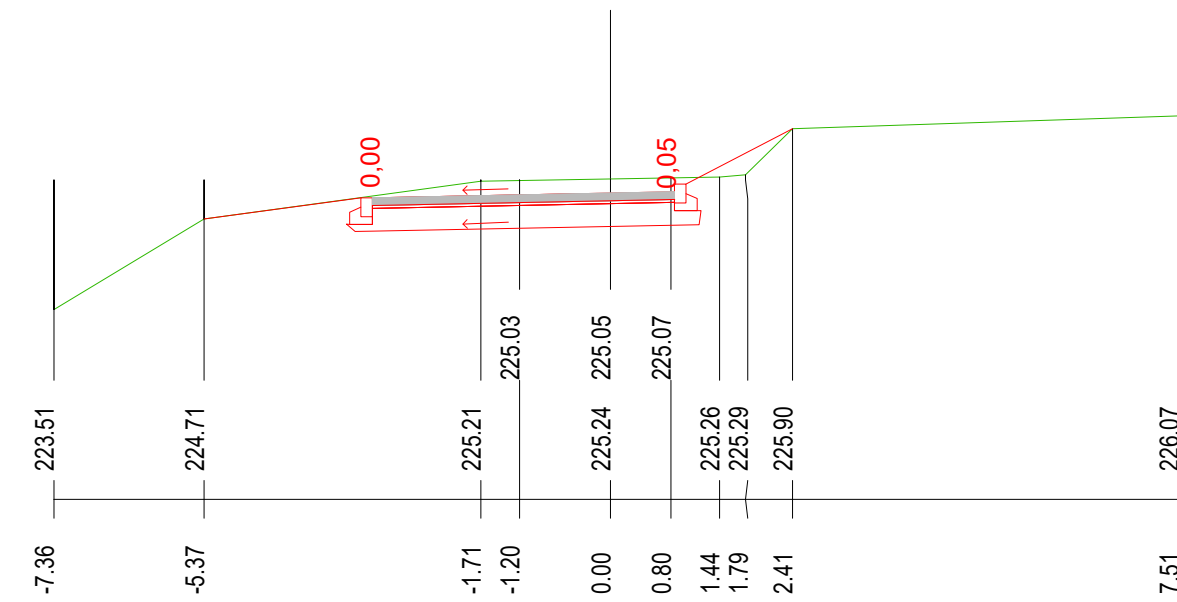


ŘEZ PŘ4 km 0.03040 1:100

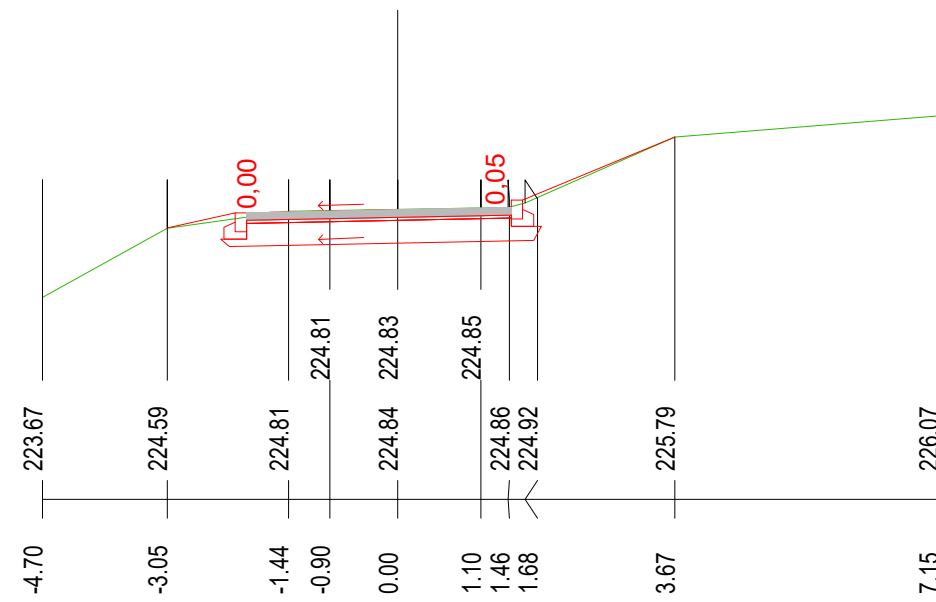


ŘEZ PŘ5 km 0.03740 1:100

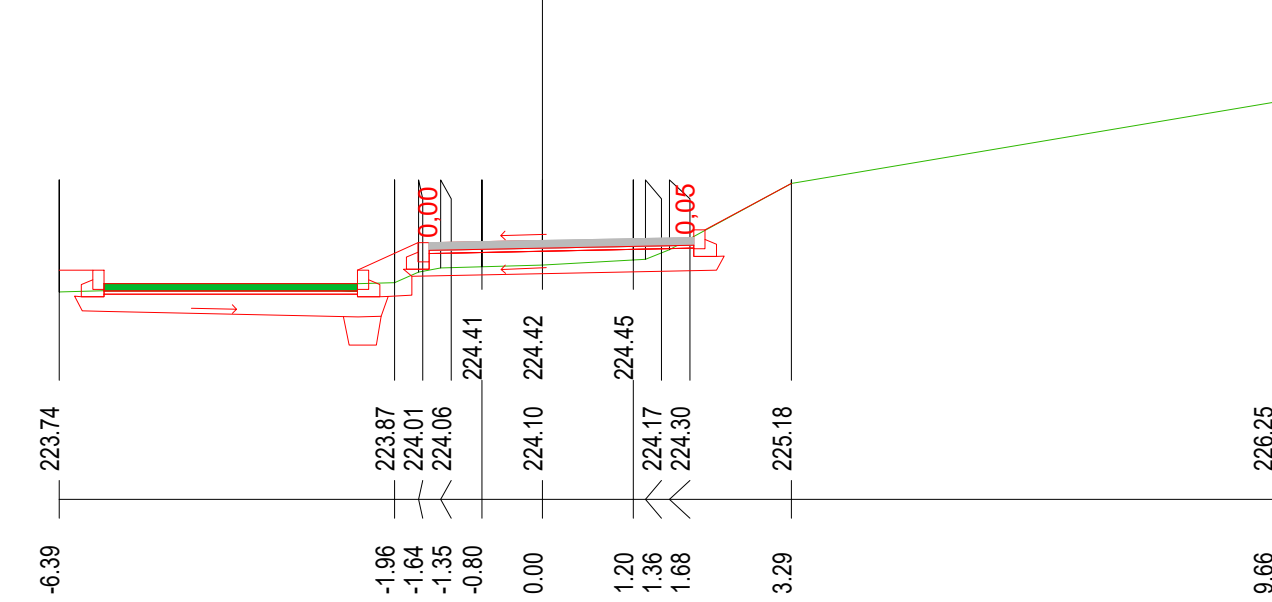


ŘEZ PŘ6 km 0.04723 1:100

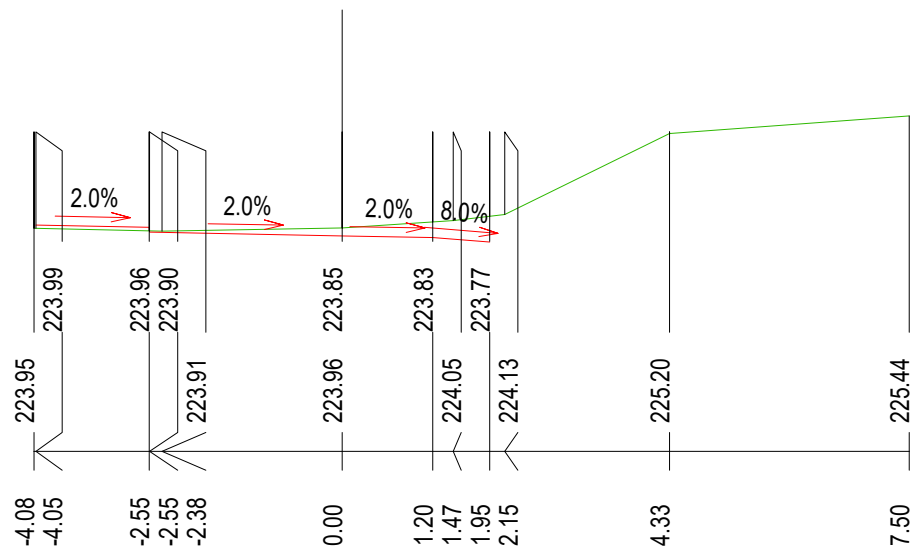


ŘEZ PŘ7 km 0.05212 1:100

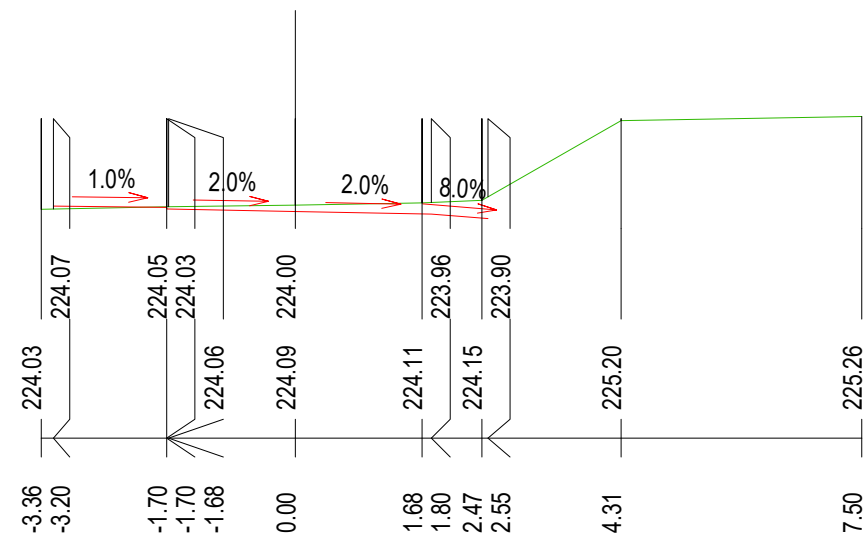


ŘEZ PŘ8 km 0.06228 1:100

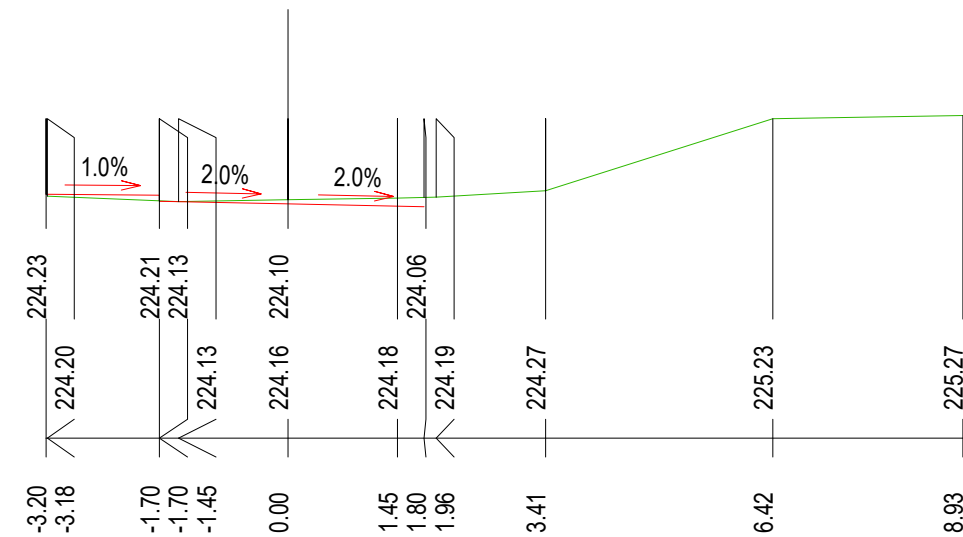


ŘEZ PŘ9 km 0.07470 1:100

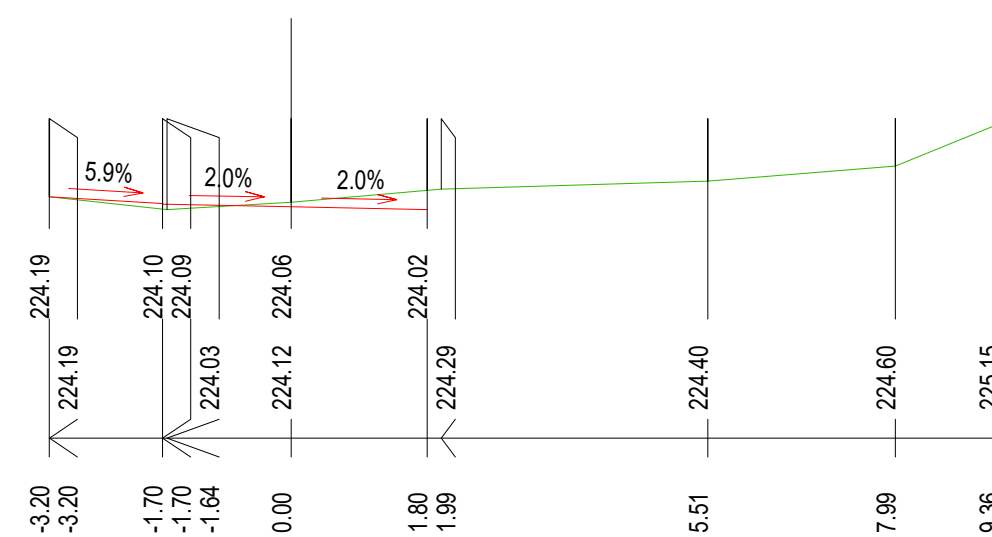


ŘEZ PŘ10 km 0.08771 1:100

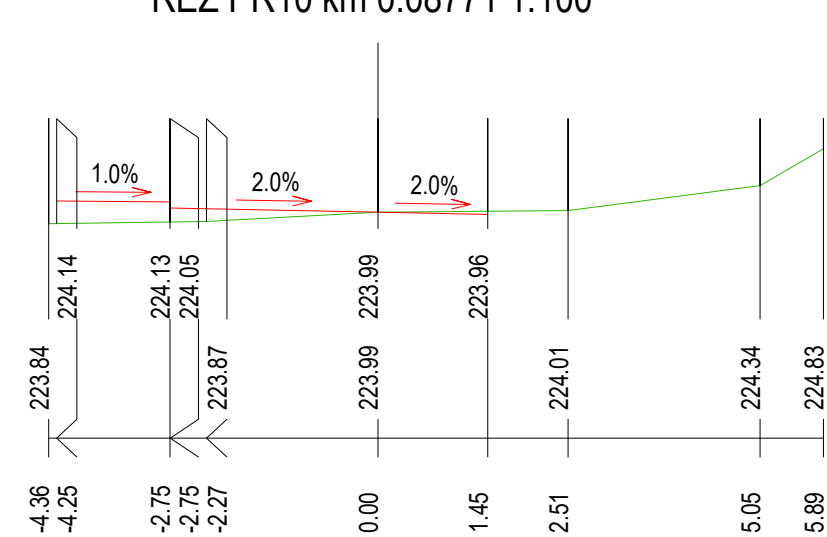


ŘEZ PŘ11 km 0.09736 1:100

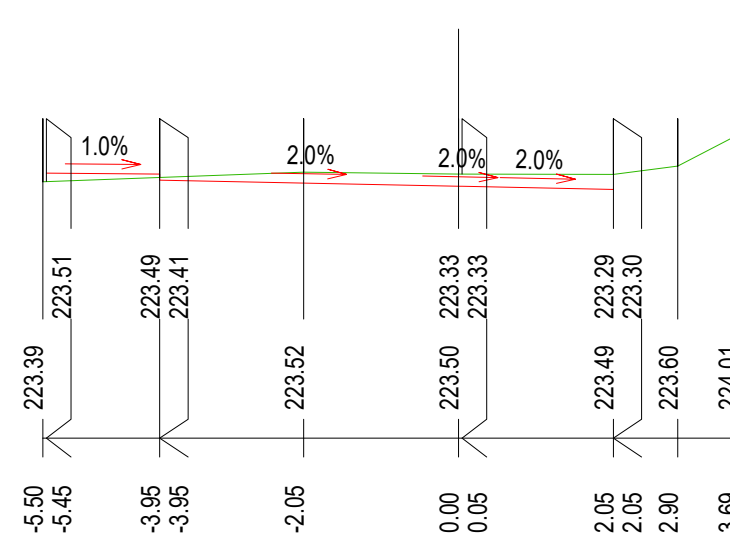


ŘEZ PŘ12 km 0.12048 1:100

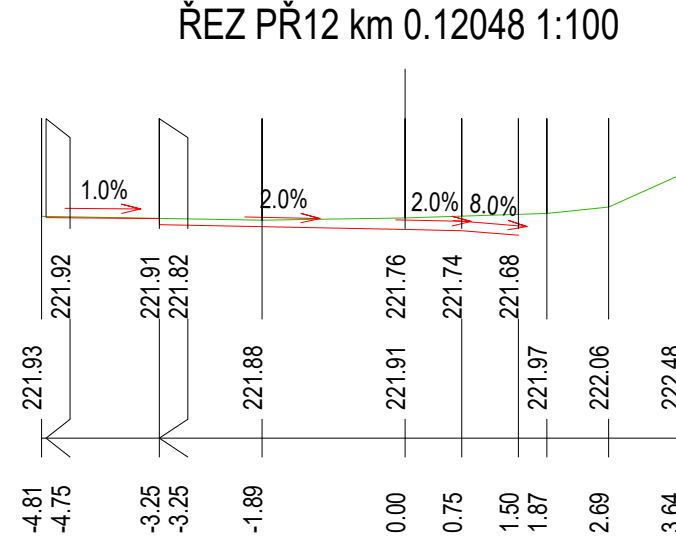

ŘEZ PŘ13 km 0.14091 1:100

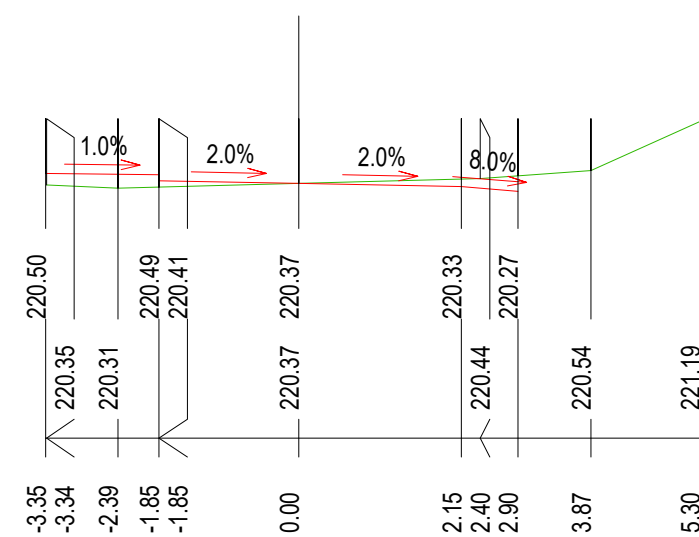

ŘEZ PŘ14 km 0.15040 1:100

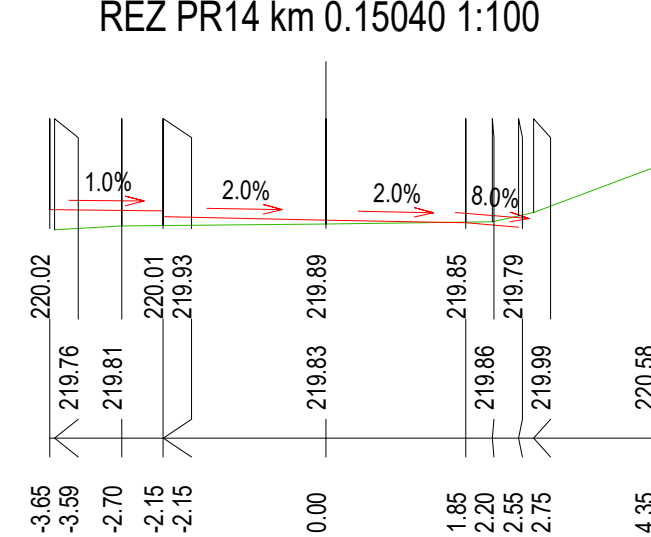

Číslo zakázky: 201601	HIP: ---	Ing. Jiří Sobol
Schválil: Ing. Jiří Sobol	Zodp. projektant: info@forvia.cz	Ing. Jiří Sobol
Tech. kontrola: Ing. Jiří Sobol	Vypracoval: d.slajer@forvia.cz	Ing. Dominik Šlajer

ForVia.cz
FORVIA CZ, s.r.o.
IČO: 02992485, DIČ: CZ02992485,
Kolínská 1, 290 01 Poděbrady - Kluk

Objednatel: Akce:	Městská část Praha 14 REKONSTRUKCE KOMUNIKACÍ V OBLASTI STARÝCH KYJÍ	Katastr: Kryje	Kraj: Hl.město Praha
Objekt:	MÍSTNÍ KOMUNIKACE ODVODNĚNÍ	Datum: 11/2017	Stupeň: PDPS
Příloha:	PŘÍČNÉ REZY - KRČINOVO NÁMĚSTÍ	Souprava: Č. přílohy	B4.3
	Měřítka: 1:100		03.11.2017