


Podélný profil: (Trasa A); M 1:500/50  
Rozsah: km 0,000 00 - km 0,503 79

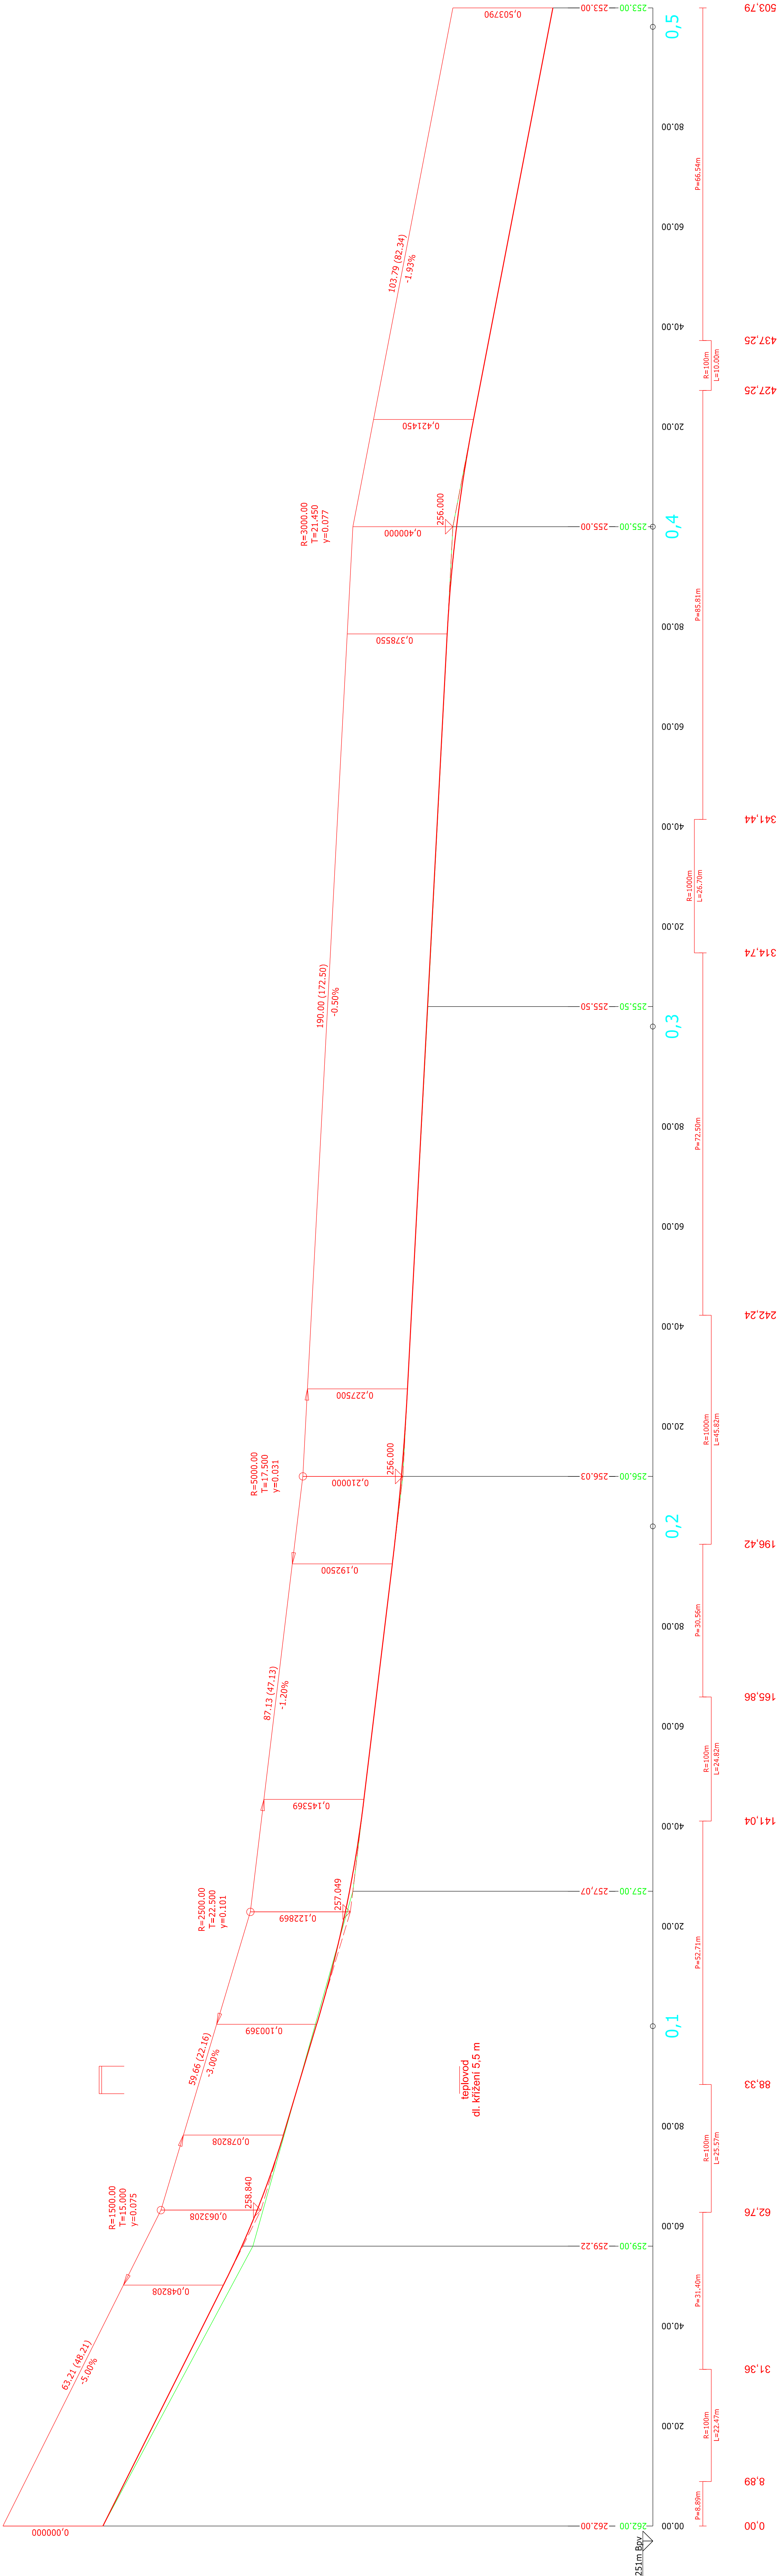

KÓTY NIVELETY:

KÓTY TERÉNU:

SRŮVNÁVACÍ ROVINA:

STANIČENÍ:

SMĚROVÉ POMĚRY: