


DEŠŤOVÁ KANALIZACE - PODÉLNÝ PROFIL 2

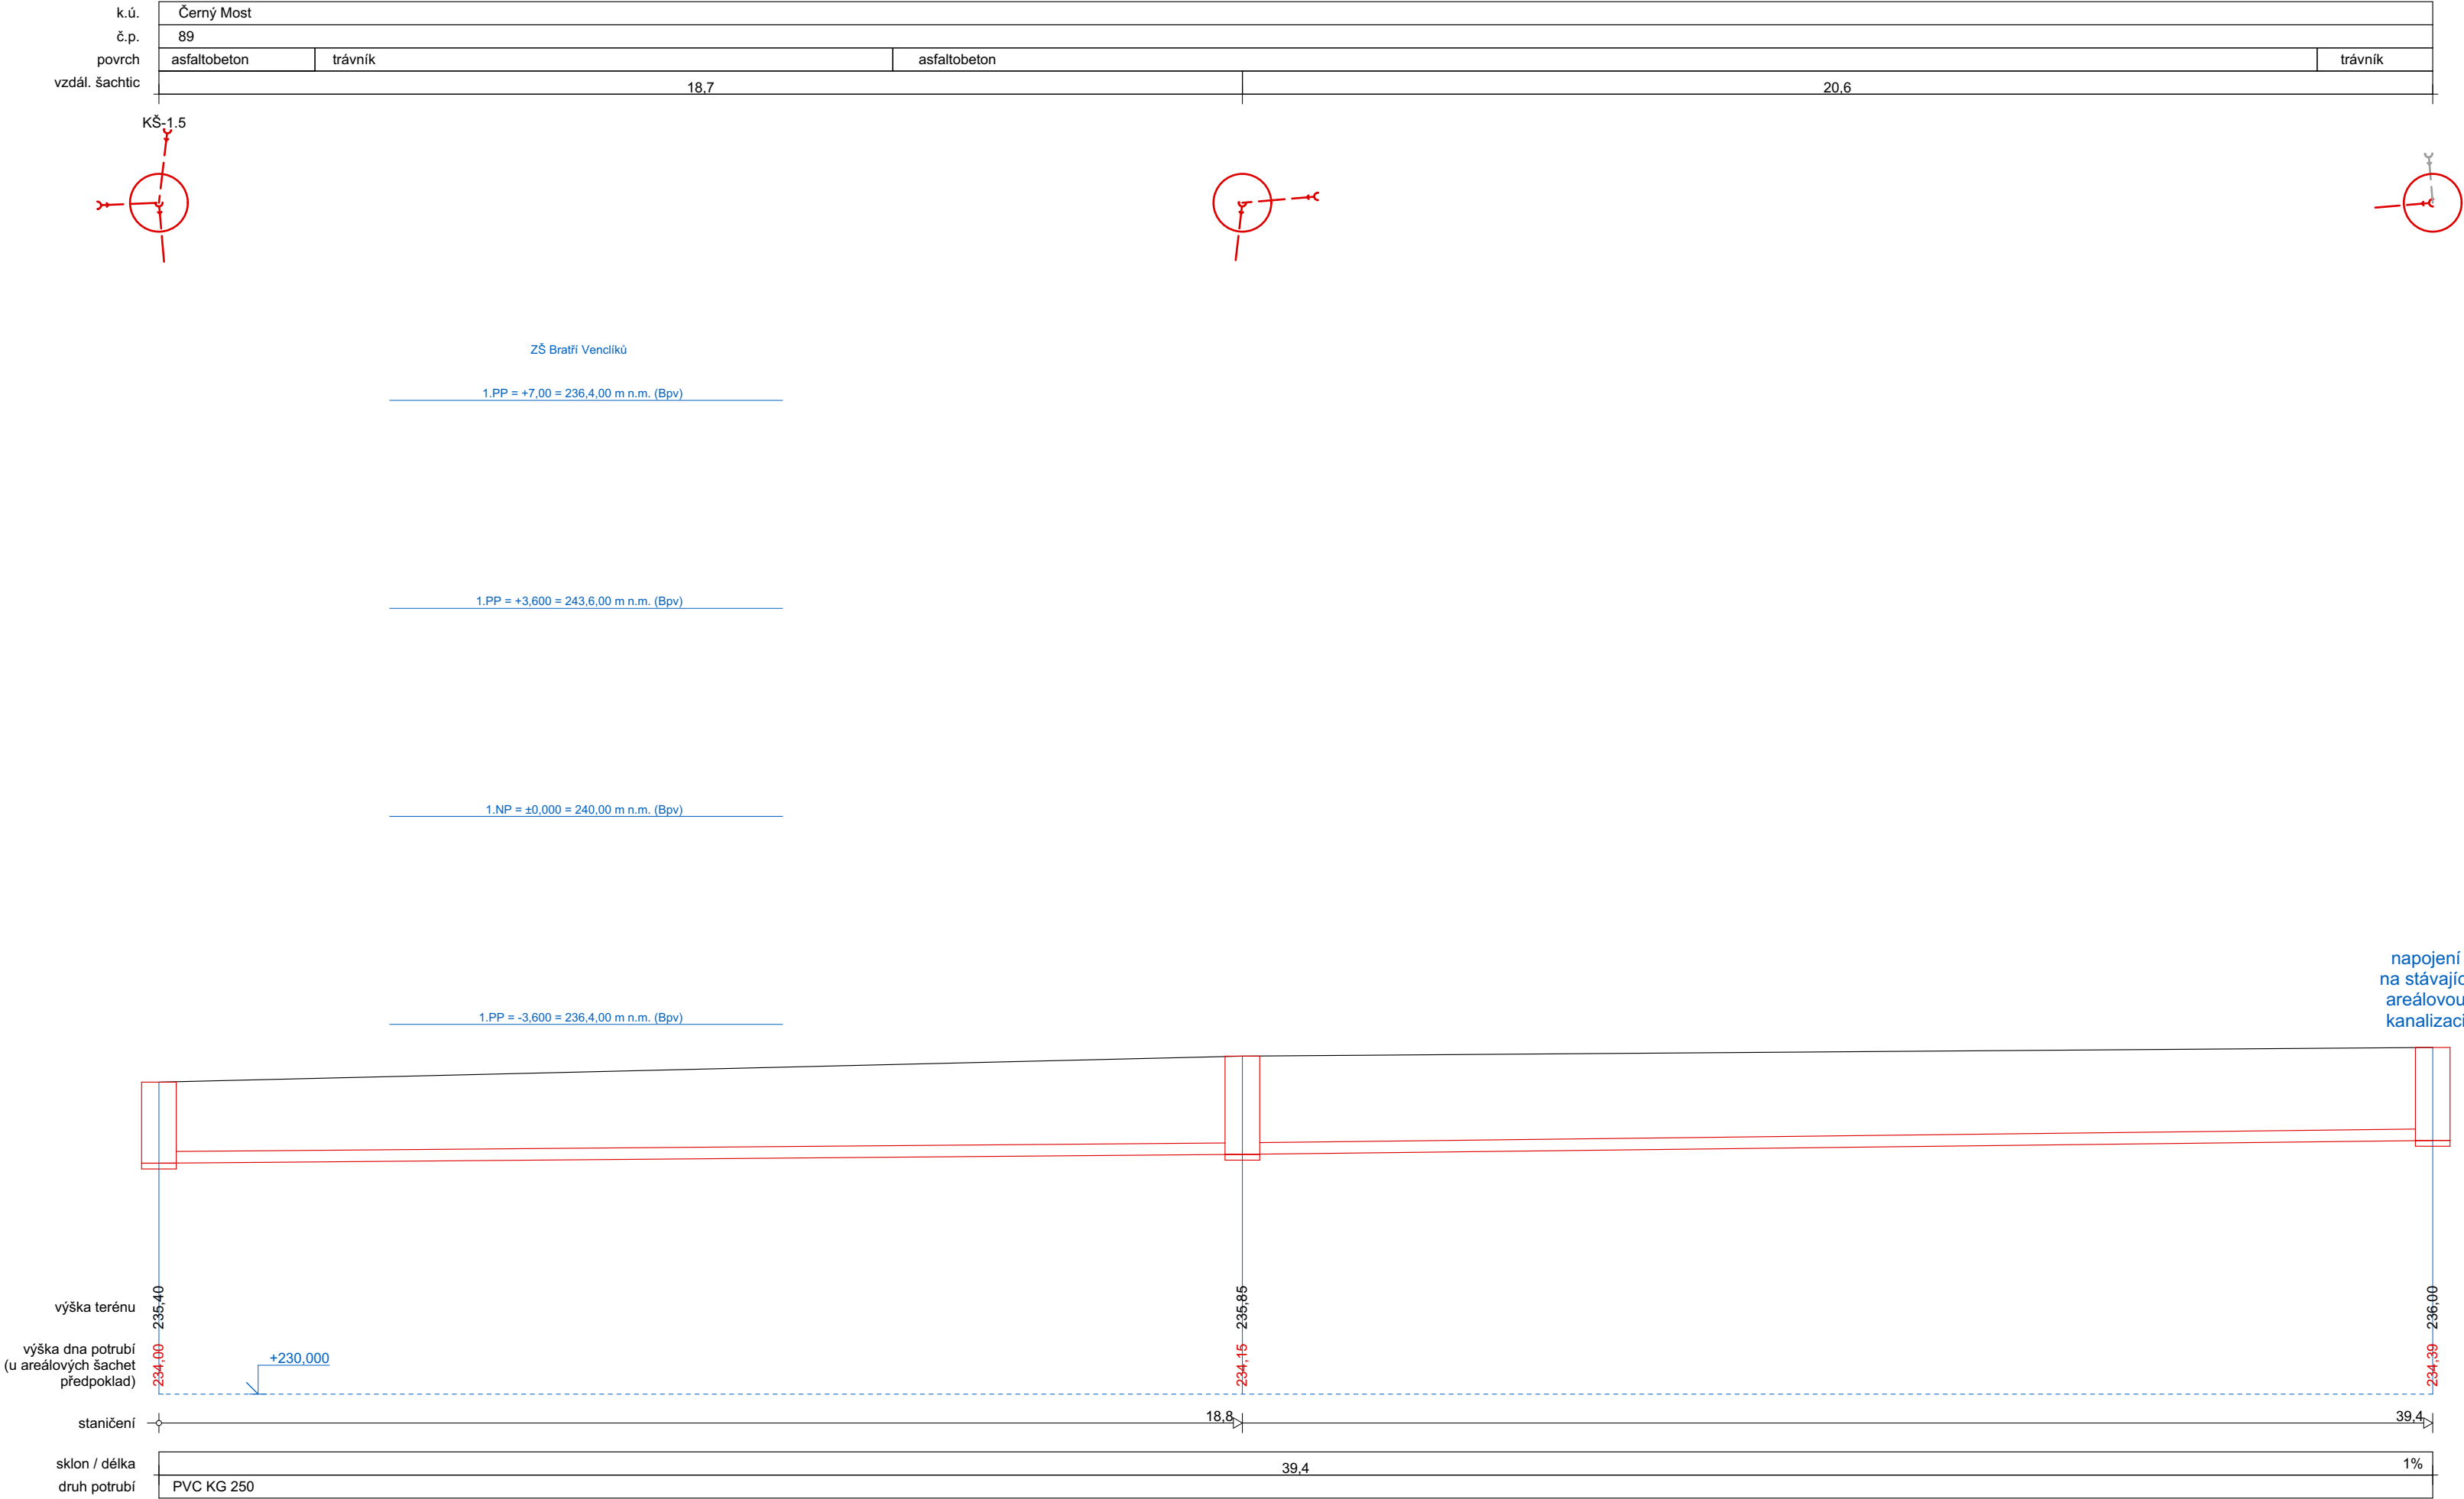

Výškopisný systém: Bpv  
Polohopisný systém: JTSK

AKCE:

Nové zelené střechy  
na objektu ZŠ Bratří  
Venclíků, Praha 14

MÍSTO STAVBY:

ul. Bratří Venclíků 1140/1, Praha 14  
k.ú. Černý Most  
parc. č. 90

STAVEBNÍK:

Městská část Praha 14  
Bratří Venclíků 1073, 198 00 Praha 14  
IČ: 00231312

GENERÁLNÍ PROJEKTANT:

a3atelier s.r.o.  
Konviktská 998/15, 110 00 Praha 1  
IČ: 24164500

STUPEŇ PD:

DOKUMENTACE PRO  
STAVEBNÍ POVOLENÍ

ŘEŠENÁ ČÁST PD:

D - Dokumentace objektů  
D-1 - Objekt ZŠ Bří. Venclíků  
D-1-1 - Architektonicko-stavební řešení  
D-1-1-3 - Dokumenty podrobností

PROJEKTANT PROFESE / ČÁSTI PD:

a3atelier s.r.o.  
Konviktská 998/15, 110 00 Praha 1  
IČ: 24164500

KRESLIL / ZPRACOVAL:

NÁZEV VÝKRESU / ČÁSTI:

PODÉLNÝ PROFIL  
KANALIZACE - 2

MĚŘÍTKO:

FORMÁT VÝKRESU:

1:100

DATUM:

ČÍSLO PARE:

ČÍSLO VÝKRESU:

D-1-1-3-4-2