



POZ

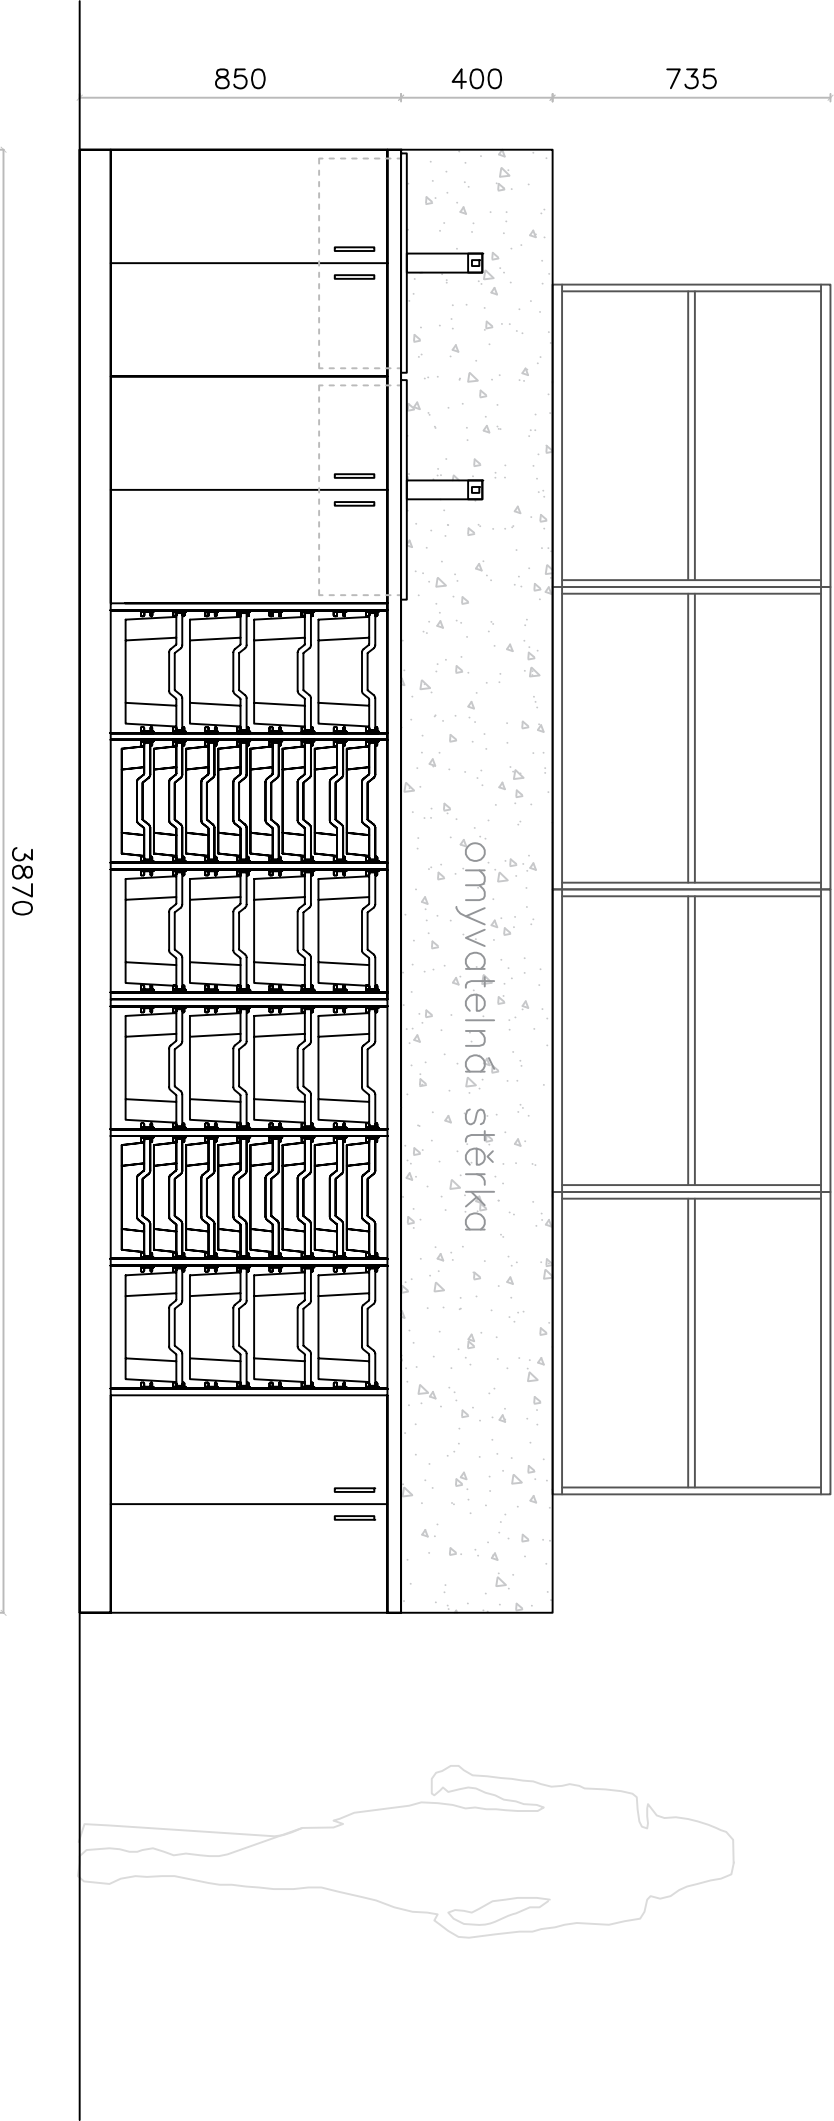

SESTAVA AP 3

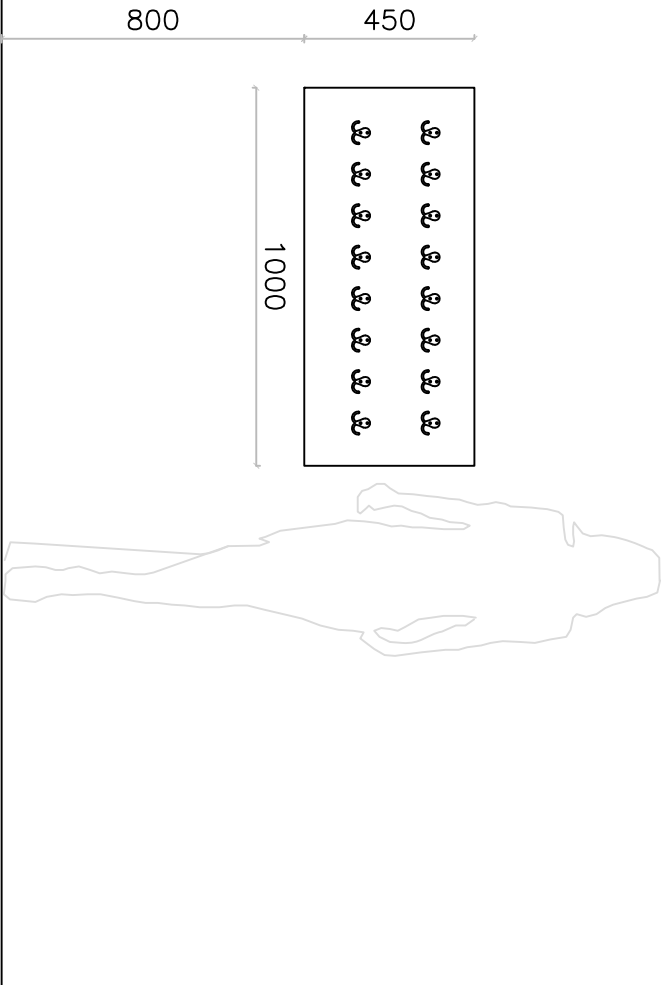

AP4

Číslo výkresu      Měřítko

AP3; AP4      1:20