


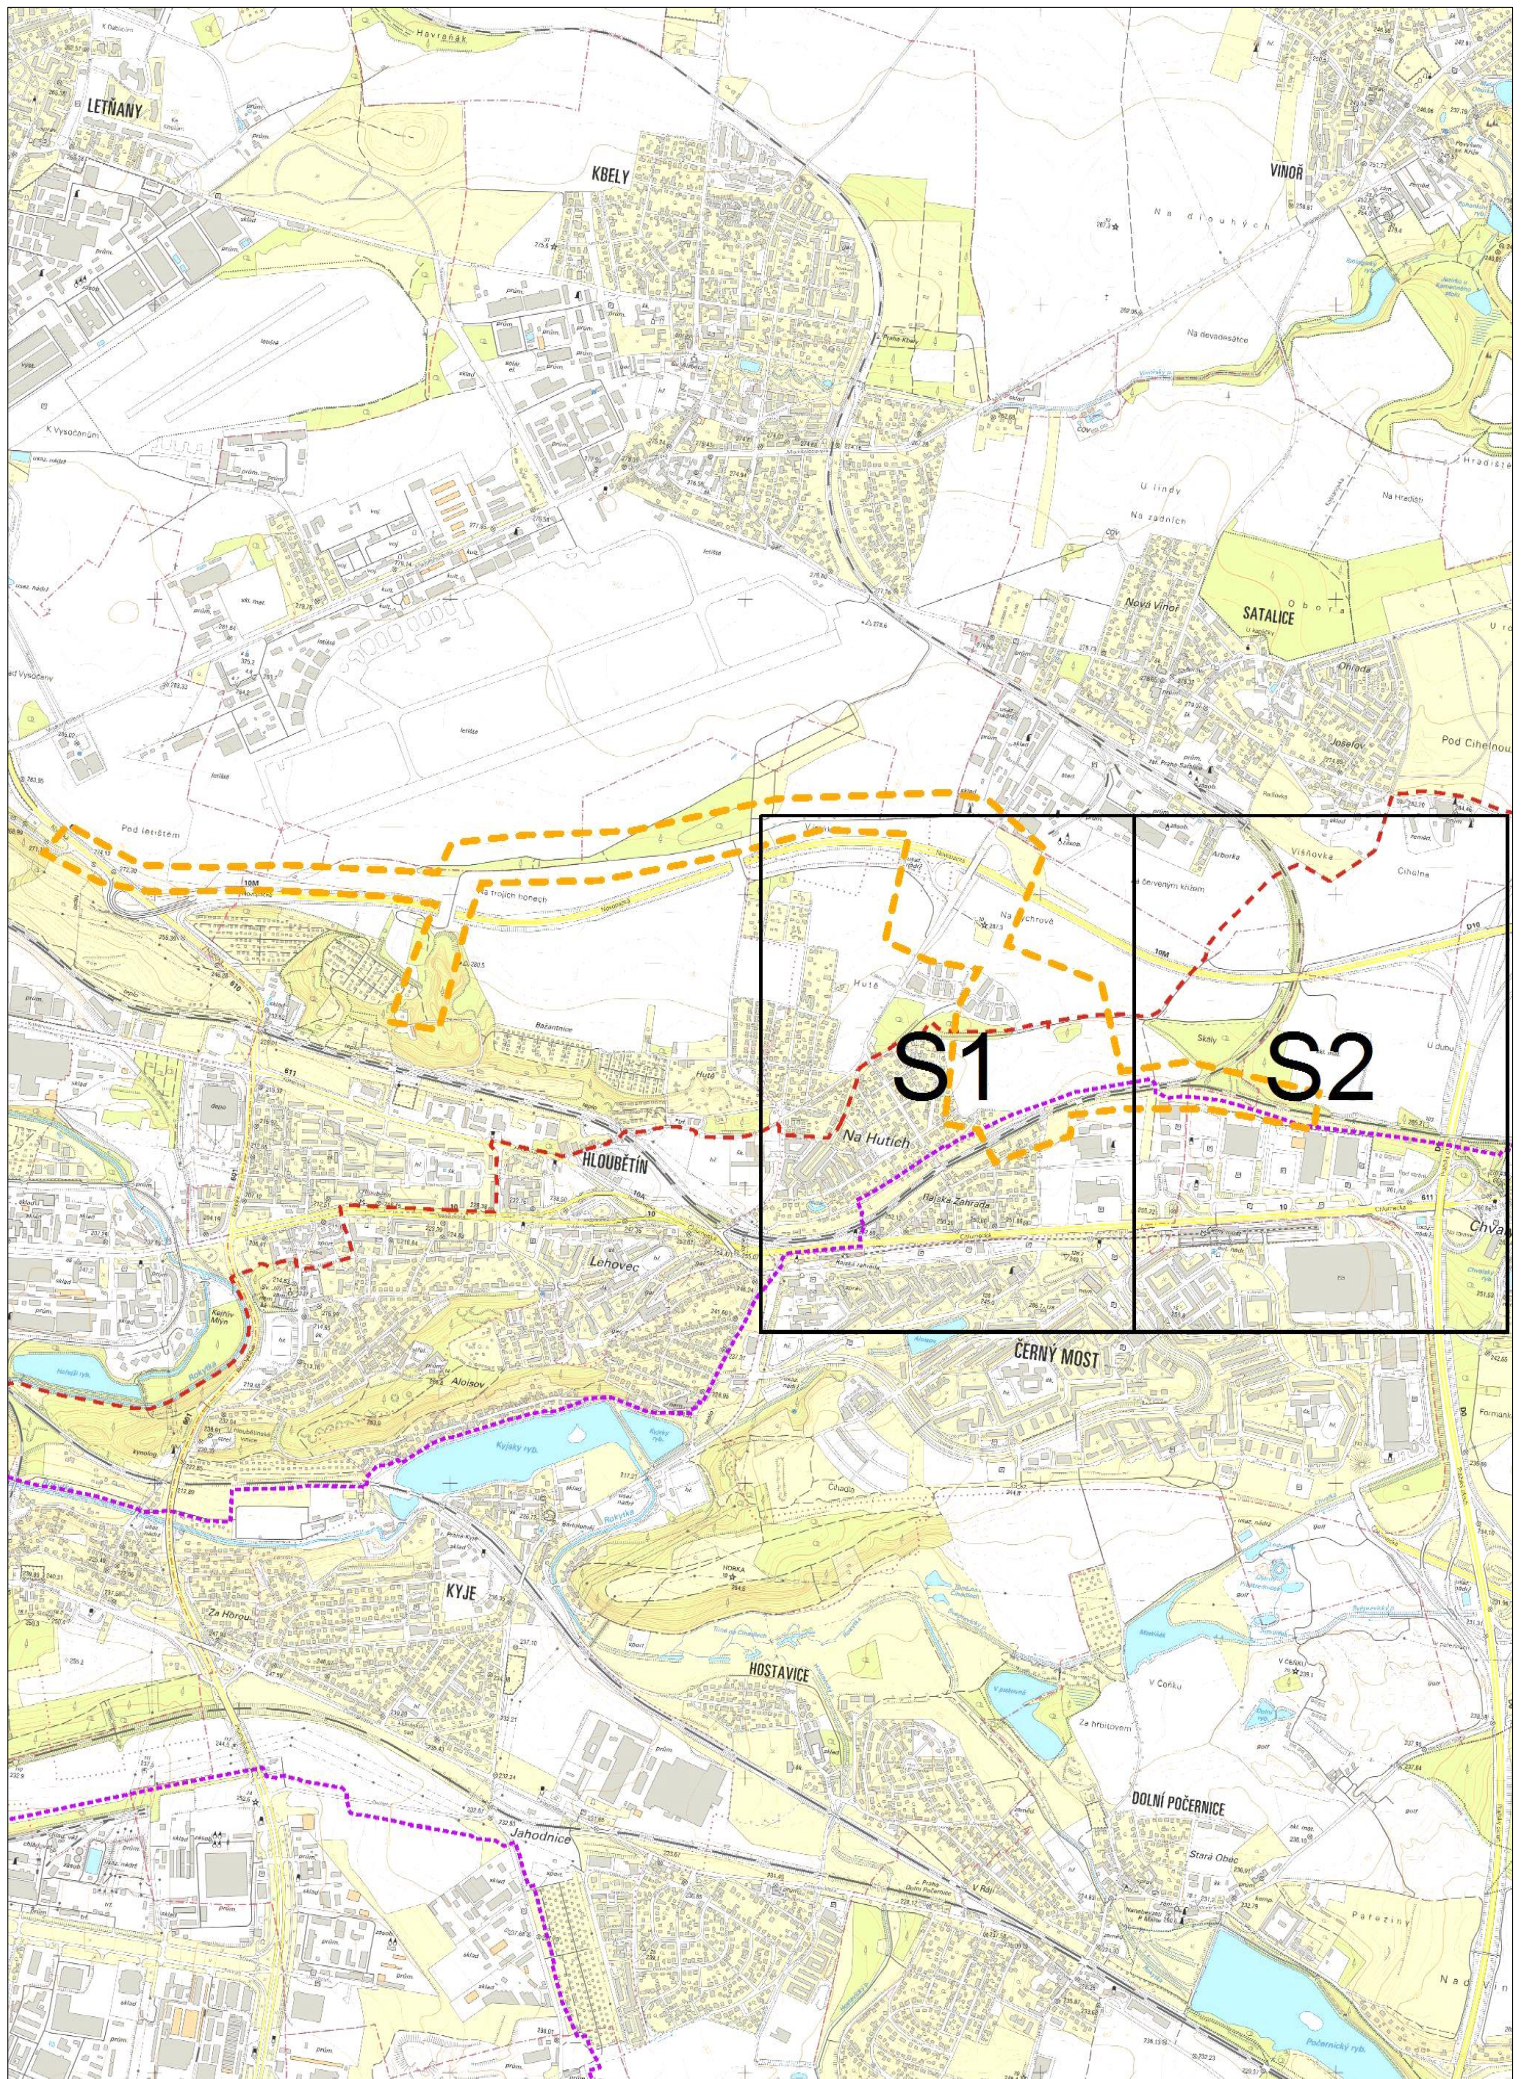


NET4GAS, s.r.o.

Príloha k vyjádření:

Přehledka

3456/18/OVP/Z



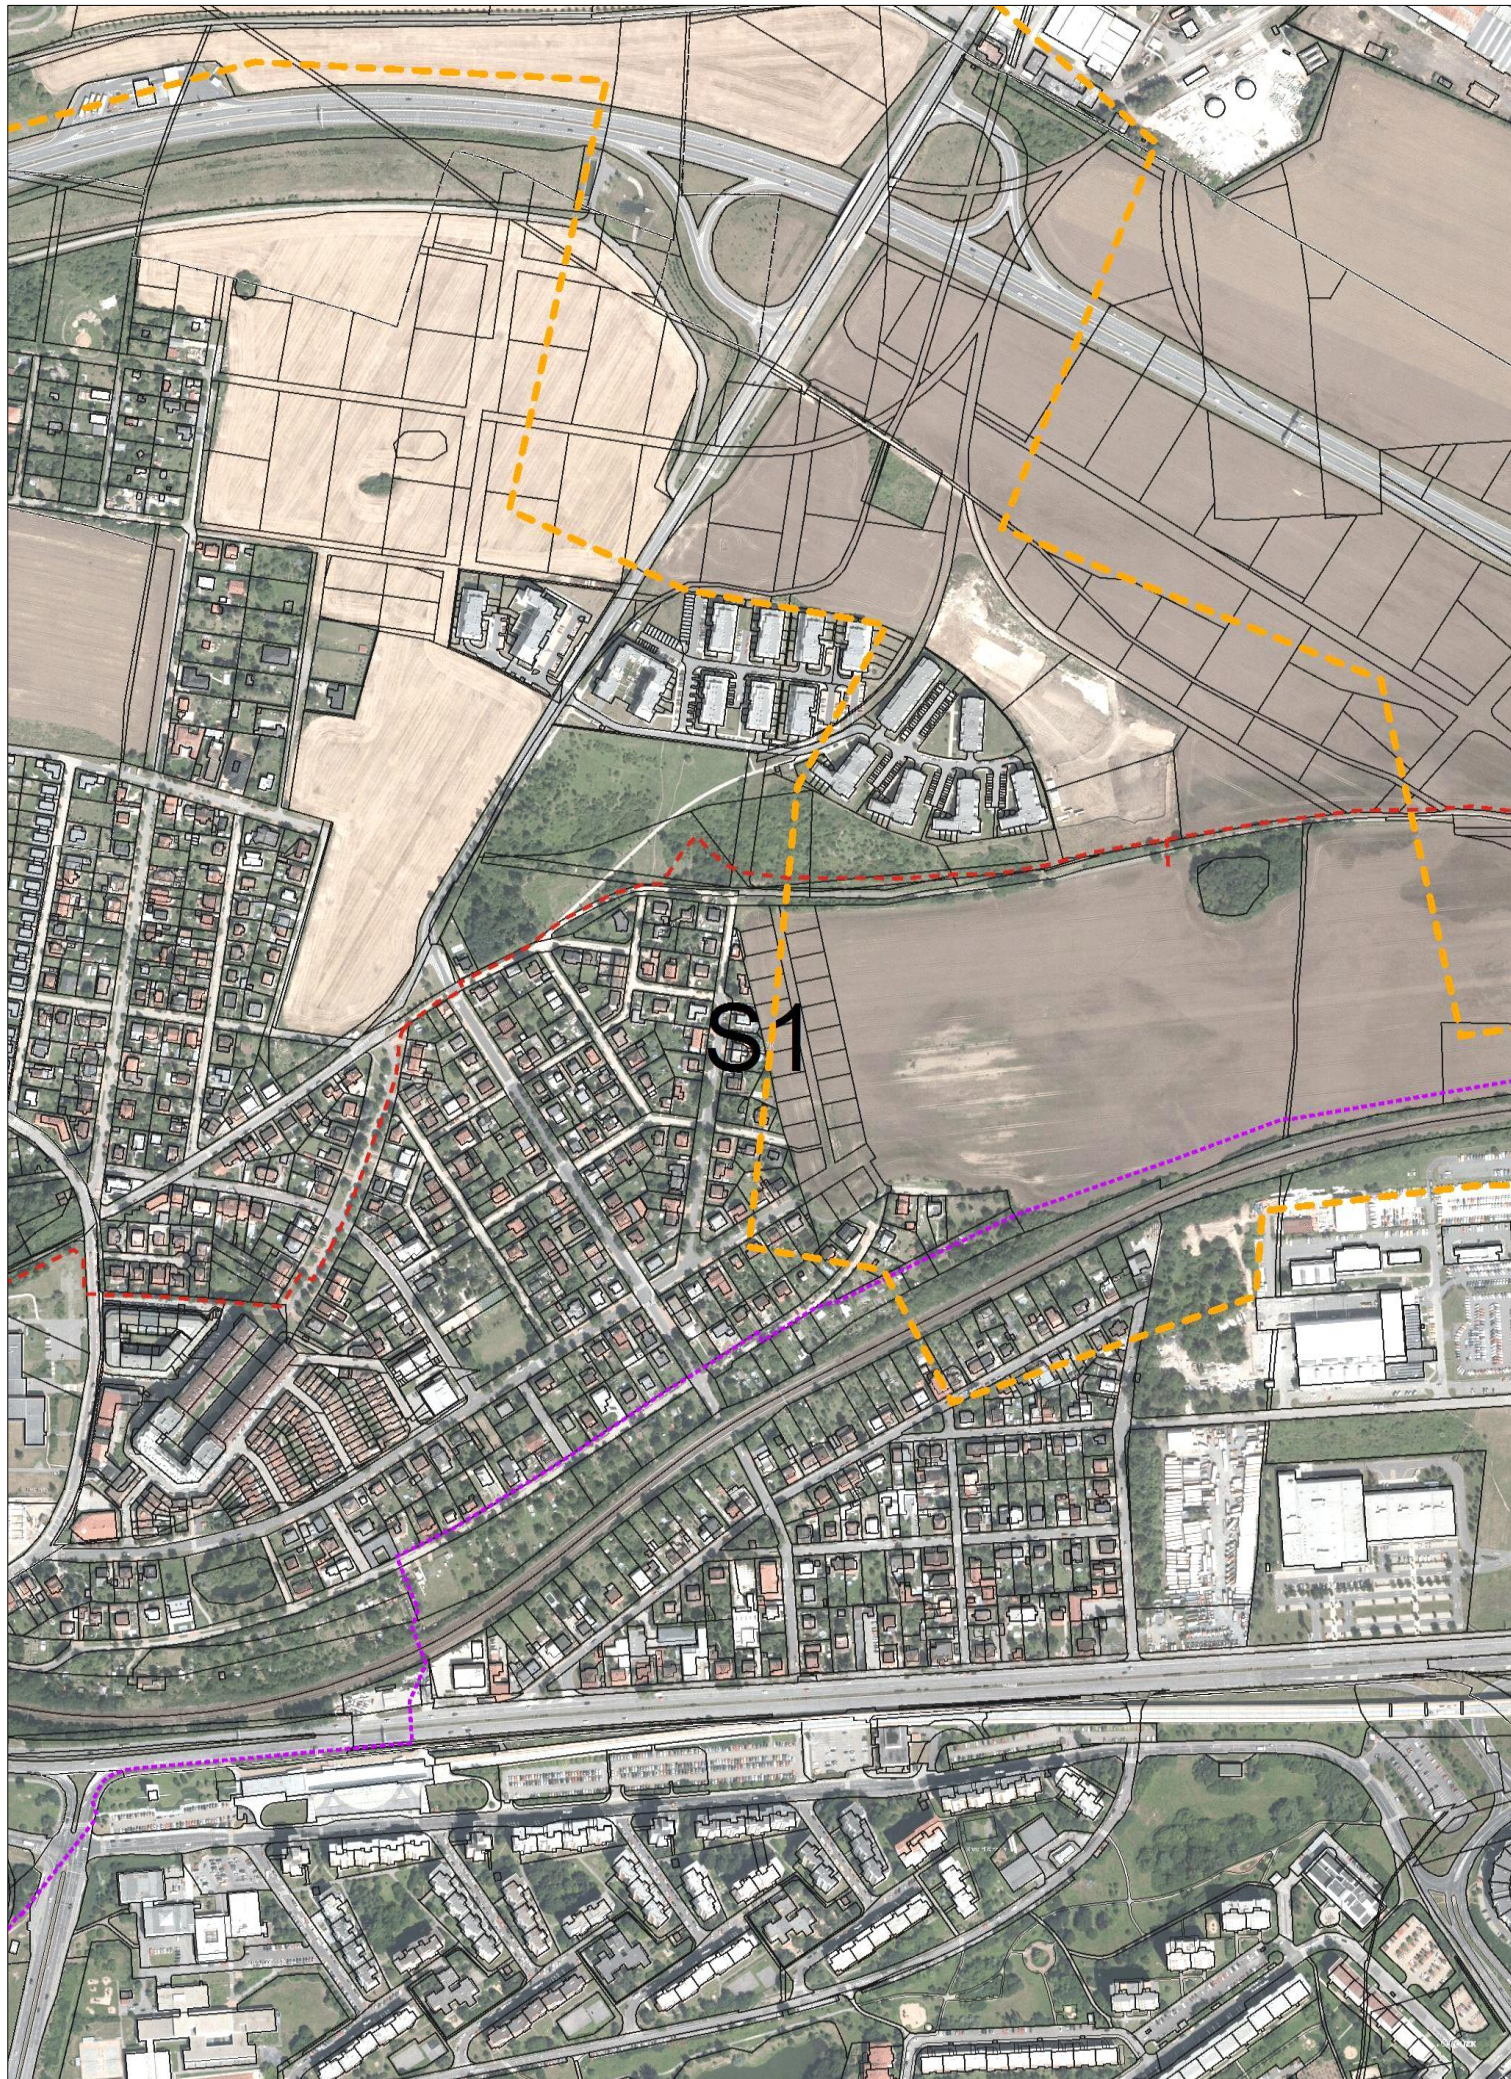

0m 100m 200m 300m




NET4GAS, s.r.o.

Příloha k vyjádření:

Situace: 1/2

3456/18/OVP/Z



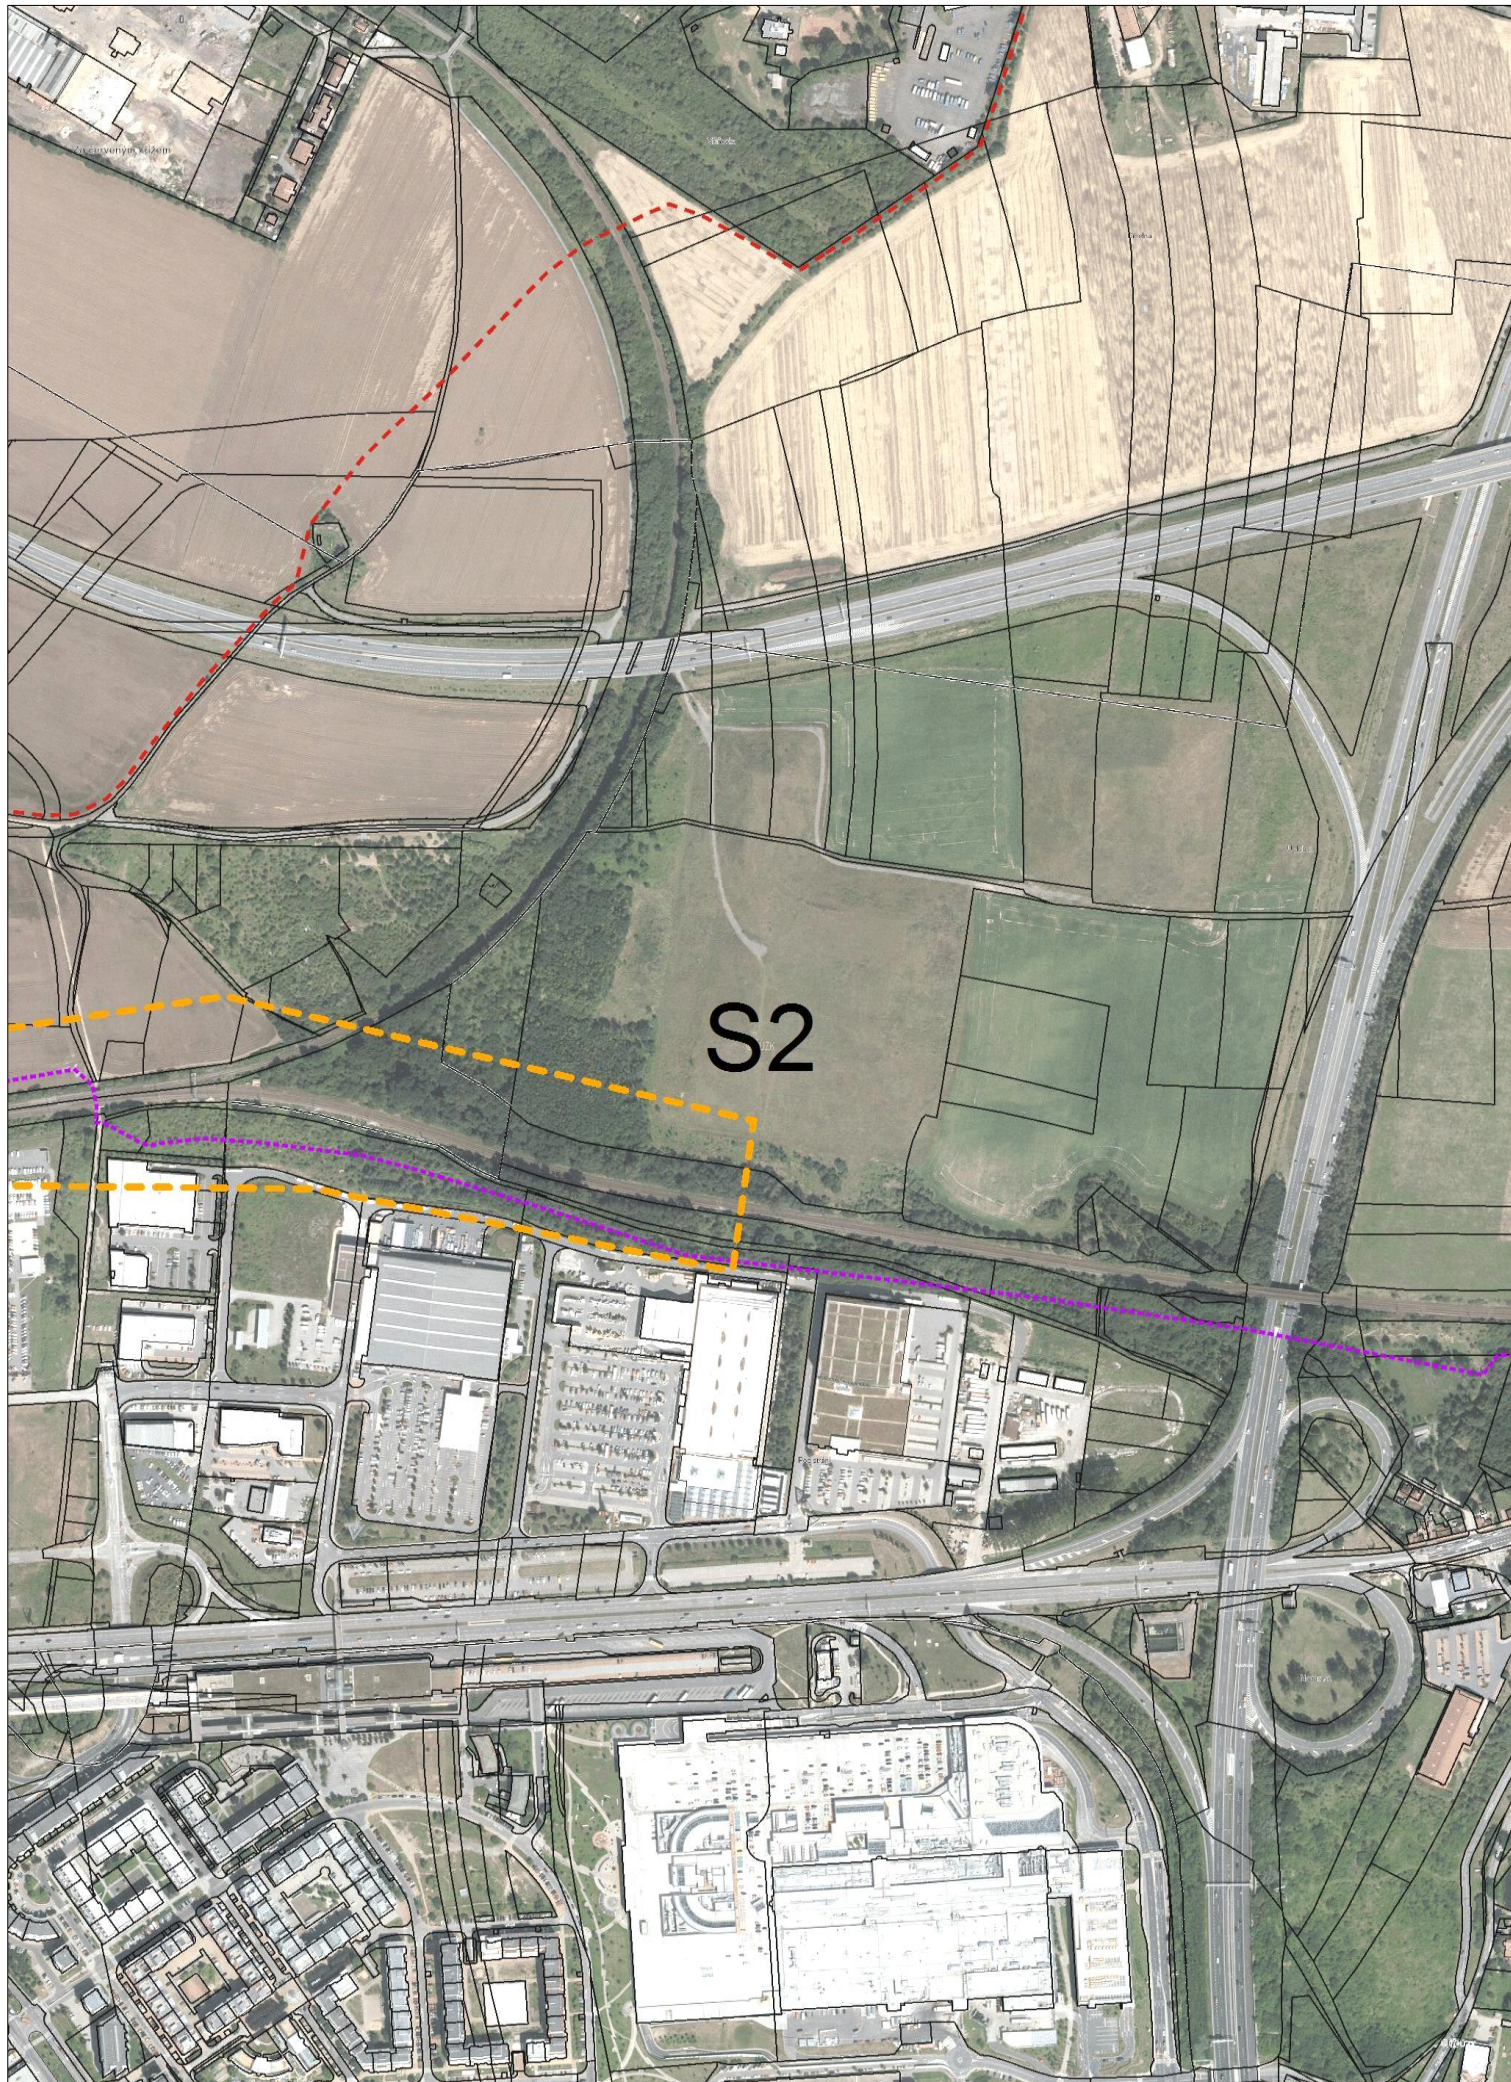

S2

0m 100m 200m 300m



NET4GAS, s.r.o.

Příloha k vyjádření:

Situace: 2/2

3456/18/OVP/Z





**Příloha k vyjádření: 3456/18/OVP/Z**

### **Seznam souřadnic předmětu vyjádření:**

Souřadnice jsou uvedeny v souřadnicovém systému jednotné trigonometrické sítě katastrální (S-JTSK).

#### **Polygon č. 1 / 1**

| <b>Y [m]</b> | <b>X [m]</b> |
|--------------|--------------|
| 735292.891   | 1040765.060  |
| 735374.030   | 1040862.426  |
| 735184.165   | 1040961.416  |
| 735010.528   | 1040993.871  |
| 734612.948   | 1040987.380  |
| 734231.595   | 1041008.476  |
| 734046.599   | 1041036.064  |
| 734096.866   | 1041151.221  |
| 734203.969   | 1041434.502  |
| 734037.106   | 1041462.442  |
| 733945.525   | 1041112.416  |
| 733891.197   | 1040964.955  |
| 733494.604   | 1040955.642  |
| 733188.040   | 1040895.881  |
| 732990.132   | 1040850.867  |
| 732738.672   | 1040782.569  |
| 732443.750   | 1040798.091  |
| 732525.242   | 1041159.759  |
| 732377.005   | 1041227.280  |
| 732208.589   | 1041256.773  |
| 732283.095   | 1041392.592  |
| 732304.050   | 1041597.485  |
| 732324.229   | 1041780.647  |
| 732210.917   | 1041800.050  |
| 732153.485   | 1041911.810  |
| 731898.145   | 1041821.781  |



| Y [m]      | X [m]       |
|------------|-------------|
| 731892.712 | 1041750.379 |
| 731709.550 | 1041728.648 |
| 731424.717 | 1041731.752 |
| 731260.182 | 1041763.573 |
| 731073.915 | 1041800.826 |
| 731056.064 | 1041674.320 |
| 731500.000 | 1041569.545 |
| 731725.848 | 1041602.918 |
| 731793.370 | 1041302.563 |
| 732111.575 | 1041175.281 |
| 731981.964 | 1040850.867 |
| 732175.216 | 1040682.451 |
| 732311.035 | 1040656.839 |
| 732888.462 | 1040677.794 |
| 733385.173 | 1040787.226 |
| 733746.840 | 1040801.196 |
| 733992.867 | 1040828.359 |
| 734040.986 | 1040929.254 |
| 734550.115 | 1040902.866 |
| 734810.888 | 1040910.627 |
| 735042.945 | 1040903.642 |
| 735207.480 | 1040813.613 |



**30**

**Optiline a.s.**



GT ATELIER GEODEZIE, spol. s r.o.

Ing. Jan Opelík

Za Mlýnem 1565/31

147 00 Praha 4

Vaše značka

Naše značka

Vyřizuje

V Praze dne

1411800917

Středisko dokumentace SITEL

23.04.2018

**Věc: Vyjádření k existenci technické infrastruktury**

**– podzemního komunikačního vedení a zařízení veřejné komunikační sítě**

Stavba:

**Severovýchodní pražská cyklomagistrála - 6. etapa**

**– Zájmové území stavby vyznačeno ve Vaší žádosti**

Společnost **OPTILINE a.s.**, Brno, Příkop 843/4, PSČ 602 00, zastoupena společností SITEL, spol. s r.o., se sídlem Baarova 957/15, Praha 4, PSČ 140 00 (dále jen "SITEL"), Vám sděluje, že při realizaci výše uvedeného stavebního záměru dojde ke střetu s podzemním komunikačním vedením a zařízením veřejné komunikační sítě (dále PV).

V PV může být uloženo několik prvků - kabelů a ochranných trubek, které jsou chráněny ochranným pásmem – viz příloha.

**Dotčené PV: HDPE 03**

**Ke kontaktu s PV dojde: dle situace**

**Souhlasíme s vydáním pro tyto účely: Ohlášení stavby, Rozhodnutí o umístění stavby, Stavební povolení, Veřejnoprávní smlouvy, Zjednodušené územní řízení, Územní souhlas, Územní řízení na výše uvedenou stavbu, kterou je dotčeno PV za předpokladu, že:**

Stavebník bere na vědomí, že v zájmové lokalitě se nachází podzemní komunikační vedení a zařízení veřejné komunikační sítě (dále PV) včetně jeho ochranného pásma 1,5 m na každou stranu (dle přiložené situace) a dodrží zejména tyto podmínky:

- V Dokumentaci k žádosti o vydání příslušného povolení podle Stavebního zákona bude PV zohledněno a řešeno jeho případné dotčení.
- Dokumentace pro provádění stavby bude předložena společnosti OPTILINE k odsouhlasení (L. Albrecht, SITEL).
- V ochranném pásmu PV je možno provádět stavební práce pouze po předchozím písemném souhlasu vlastníka PV - žádost o souhlas se zahájením prací bude společnosti zaslána 3 týdny předem společnosti OPTILINE (L. Albrecht, SITEL).
- Oprávněný zástupce OPTILINE (L. Albrecht, SITEL) bude přizván k předání staveniště.

**Obecné podmínky:**

- Před zahájením prací bude poloha PV přímo ve staveništi vyznačena geodetickým vytyčením, které stavebník objedná nejpozději 14 dní před započatím prací na adrese: SITEL, spol. s r.o., Ing. Rudolf Čihák, provozovna Nad Elektrárnou 1526/45, 106 00 Praha 10, e-mail rcihak@sitel.cz, tel. 267198162.
- Pracovníci provádějící práce budou prokazatelně seznámeni s polohou PV.
- Před zahájením stavebních prací budou místa styků (křížení, souběhů) na základě vytyčení v terénu odkryta ručně kopanými sondami a případné zjištěné nesrovnalosti budou oznámeny společnosti SITEL.
- Při stavebních pracích v ochranném pásmu PV je třeba dbát nejvyšší opatrnosti, nepoužívat nevhodné nářadí a žádné mechanizační prostředky.
- Nad trasou PV nebudou umístována zařízení včetně skladování materiálu atp., která mohou omezit přístup k PV, a nebudou vysazovány dřeviny trvalého charakteru.



- Při křížení nebo souběhu s PV bude dodržena norma ČSN 736005 o prostorovém uspořádání sítí technického vybavení. Vhodný způsob ochrany PV při křížení či souběhu bude řešen v Dokumentaci pro provádění stavby.
- Odkryté PV bude řádně zabezpečeno proti poškození při provádění prací, proti poškození třetí stranou, popřípadě poškození obecně. O odkrytém PV bude stavebníkem zajištěna fotodokumentace.
- Před zakrytím PV bude ke kontrole provedených prací přizván oprávněný zástupce OPTILINE. Kontaktní osoba je L. Albrecht, SITEL.
- Po trase PV nebude pojížděno těžkými vozidly (mechanizací), pokud nebude provedena odpovídající ochrana těchto tras proti mechanickému poškození (panely nebo jiným vhodným způsobem) - bude řešeno v Dokumentaci pro provádění stavby.
- Bez předchozího souhlasu vlastníka PV nebude snížena nebo zvýšena vrstva zeminy nad PV.
- Jakékoliv poškození či narušení PV bude okamžitě ohlášeno Oprávněnému zástupci OPTILINE prostřednictvím spol. SITEL, zároveň přímo dohledovému centru SITEL, tel. 267 198 123 a následně zasláno elektronickou poštou na adresu sos@sitel.cz.
- Při poškození PV (i dodatečně zjištěném) způsobené činností stavebníka mu budou předepsány k úhradě všechny vzniklé škody a vynaložené náklady v souvislosti s odstraněním a opravou poškozeného PV včetně následných škod a škod souvisejících (např. s přerušením provozu).
- PV nebude překládáno ani jinak upravováno.

## **V případě nutnosti přeložení, manipulace nebo úprav PV:**

- Bude uzavřena smlouva o přeložce s vlastníkem PV.
- Práce spojené s přeložením, manipulací nebo úpravou PV budou provedeny společností SITEL (servisní organizace spol. OPTILINE) včetně vypracování Dokumentace pro provádění stavby na objednávku Stavebníka.
- Nedílnou součástí přeložení nebo úpravy PV jsou také kontrolní zkoušky PV (OK a HDPE), vypracování dokumentace skutečného provedení stavby a její zapracování do stávající dokumentace, a to v papírové i DGN formě dle předpisu vlastníka PV a další související činnosti.
- Stavebník zajistí veřejnoprávní a majetkové vypořádání (příslušné povolení dle Stavebního zákona, práva věcných břemen ap.).

Oprávněný zástupce Optiline: Luboš Albrecht - 267198126, 602306177, lalbrecht@sitel.cz

Při žádosti o změnu nebo prodloužení územního rozhodnutí (stavebního povolení) je nutné požádat o nové vyjádření o existenci PV ve vlastnictví společnosti OPTILINE a.s.

Platnost tohoto vyjádření je 1 rok ode dne vydání.

V případě další korespondence uvádějte, prosím, naše číslo jednací.


S pozdravem



*Přílohy: polohopisný plán*

*Kopie: žádné*




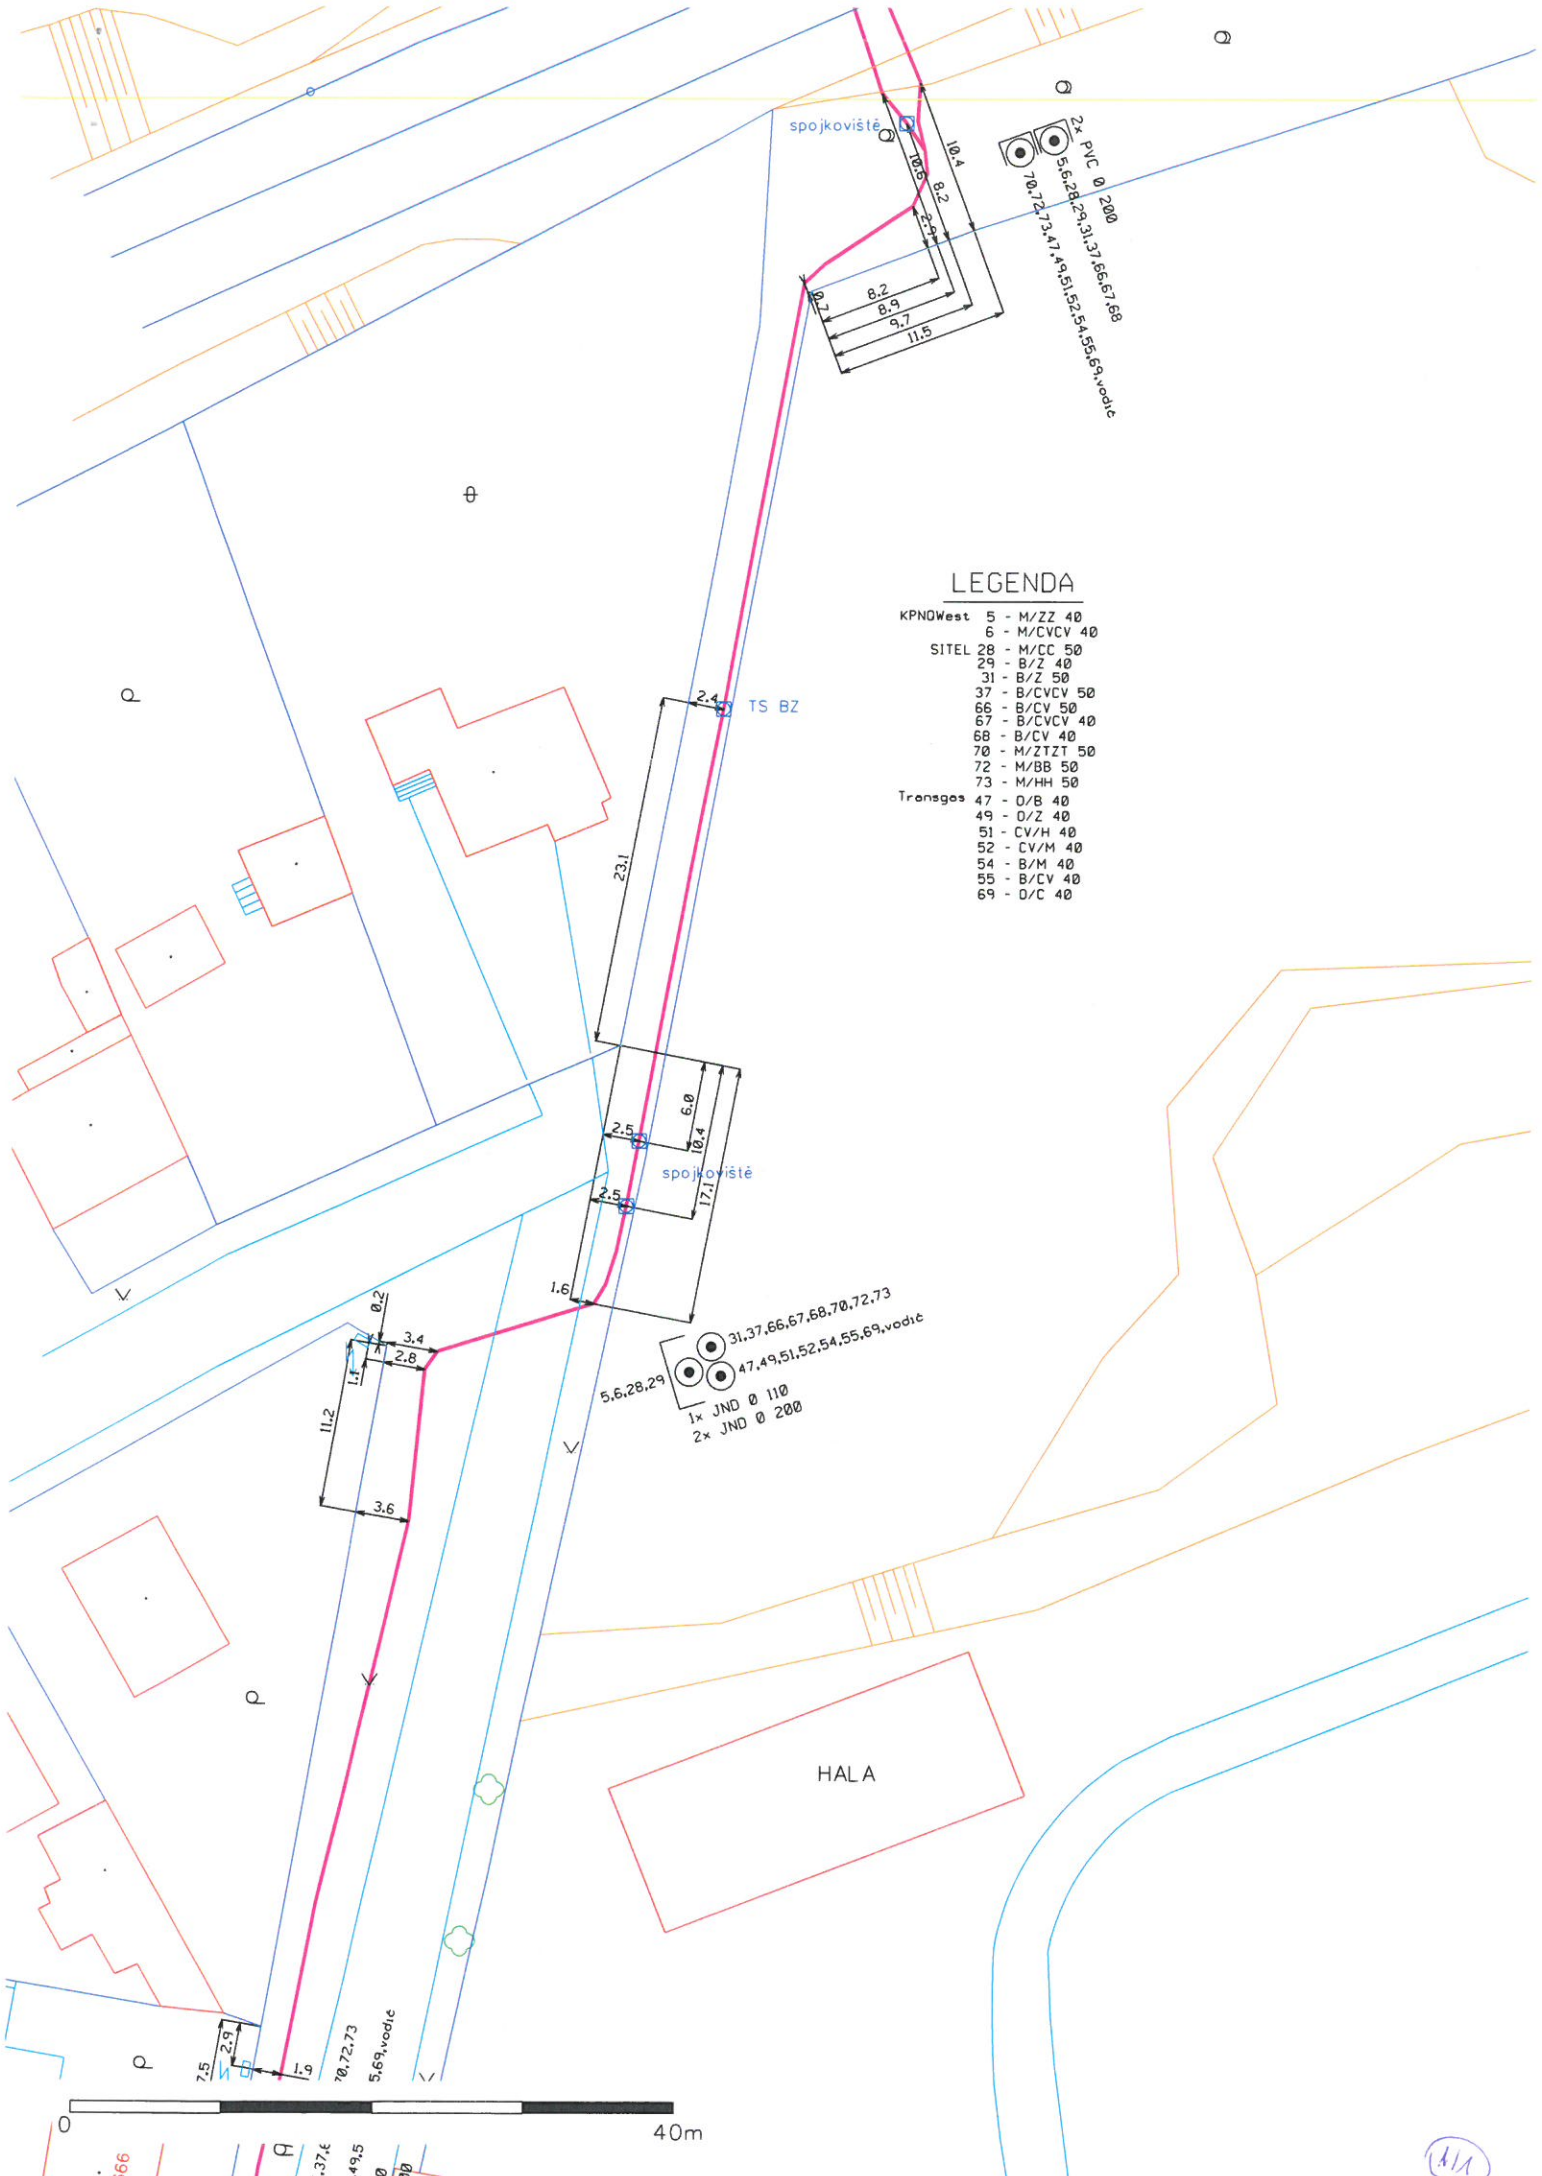

# LEGENDA


- KPNOWest 5 - M/ZZ 40
- 6 - M/CVCV 40
- SITEL 28 - M/CC 50
- 29 - B/Z 40
- 31 - B/Z 50
- 37 - B/CVCV 50
- 66 - B/CV 50
- 67 - B/CVCV 40
- 68 - B/CV 40
- 70 - M/ZTZT 50
- 72 - M/BB 50
- 73 - M/HH 50
- Transgos 47 - O/B 40
- 49 - O/Z 40
- 51 - CV/H 40
- 52 - CV/M 40
- 54 - B/M 40
- 55 - B/CV 40
- 69 - O/C 40



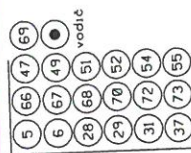


# LEGENDA

|          |    |   |        |    |
|----------|----|---|--------|----|
| KPNOWest | 5  | - | M/ZZ   | 40 |
|          | 6  | - | M/CVCV | 40 |
| SITEL    | 28 | - | M/CC   | 50 |
|          | 29 | - | B/Z    | 40 |
|          | 31 | - | B/Z    | 50 |
|          | 37 | - | B/CVCV | 50 |
|          | 66 | - | B/CV   | 50 |
|          | 67 | - | B/CVCV | 40 |
|          | 68 | - | B/CV   | 40 |
|          | 70 | - | M/ZTZT | 50 |
|          | 72 | - | M/BB   | 50 |
|          | 73 | - | M/HH   | 50 |
| Transgos | 47 | - | O/B    | 40 |
|          | 49 | - | O/Z    | 40 |
|          | 51 | - | CV/H   | 40 |
|          | 52 | - | CV/M   | 40 |
|          | 54 | - | B/M    | 40 |
|          | 55 | - | B/CV   | 40 |
|          | 69 | - | O/C    | 40 |

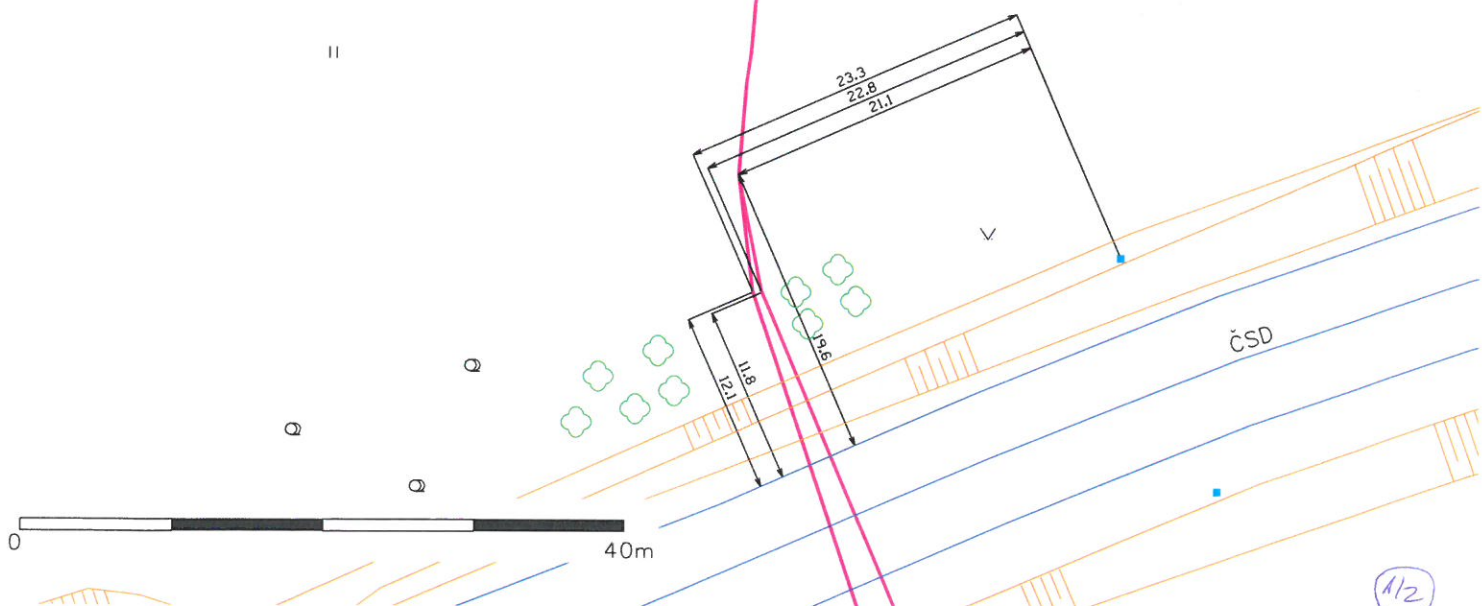



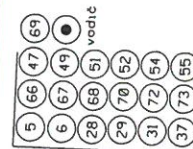

# LEGENDA

|          |                |
|----------|----------------|
| KPNOWest | 5 - M/ZZ 40    |
|          | 6 - M/CVCV 40  |
| SITEL    | 28 - M/CC 50   |
|          | 29 - B/Z 40    |
|          | 31 - B/Z 50    |
|          | 37 - B/CVCV 50 |
|          | 66 - B/CV 50   |
|          | 67 - B/CVCV 40 |
|          | 68 - B/CV 40   |
|          | 70 - M/ZTZT 50 |
|          | 72 - M/BB 50   |
|          | 73 - M/HH 50   |
| Transgas | 47 - O/B 40    |
|          | 49 - O/Z 40    |
|          | 51 - CV/H 40   |
|          | 52 - CV/M 40   |
|          | 54 - B/M 40    |
|          | 55 - B/CV 40   |
|          | 69 - D/C 40    |

70,72,73,47,49,51,52,54,55,69,vodič  
5,6,28,29,31,37,66,67,68  
2 x JND 0 200

70,72,73,47,49,51,52,54,55,69  
5,6,28,29,31,37,66,67,68  
vodič  
TK zlobov  
2 x JND 0 200

TS M2Čv, BZ, B2Čv, BČv, M2Ž, M2B, M2H  
TS B2Z

2/1



# LEGENDA

|          |    |   |        |    |
|----------|----|---|--------|----|
| KPNOWest | 5  | - | M/ZZ   | 40 |
|          | 6  | - | M/CVCV | 40 |
| SITEL    | 28 | - | M/CC   | 50 |
|          | 29 | - | B/Z    | 40 |
|          | 31 | - | B/Z    | 50 |
|          | 37 | - | B/CVCV | 50 |
|          | 66 | - | B/CV   | 50 |
|          | 67 | - | B/CVCV | 40 |
|          | 68 | - | B/CV   | 40 |
|          | 70 | - | M/ZTZT | 50 |
|          | 72 | - | M/BB   | 50 |
|          | 73 | - | M/HH   | 50 |
| Transges | 47 | - | D/B    | 40 |
|          | 49 | - | D/Z    | 40 |
|          | 51 | - | CV/H   | 40 |
|          | 52 | - | CV/M   | 40 |
|          | 54 | - | B/M    | 40 |
|          | 55 | - | B/CV   | 40 |
|          | 69 | - | D/C    | 40 |

|    |    |    |    |       |
|----|----|----|----|-------|
| 5  | 66 | 47 | 69 |       |
| 6  | 67 | 49 |    | vodic |
| 28 | 68 | 51 | 52 |       |
| 29 | 70 | 54 |    |       |
| 31 | 72 |    |    |       |
| 37 | 73 |    |    |       |


TS B27

37,3

109,4

0 40m



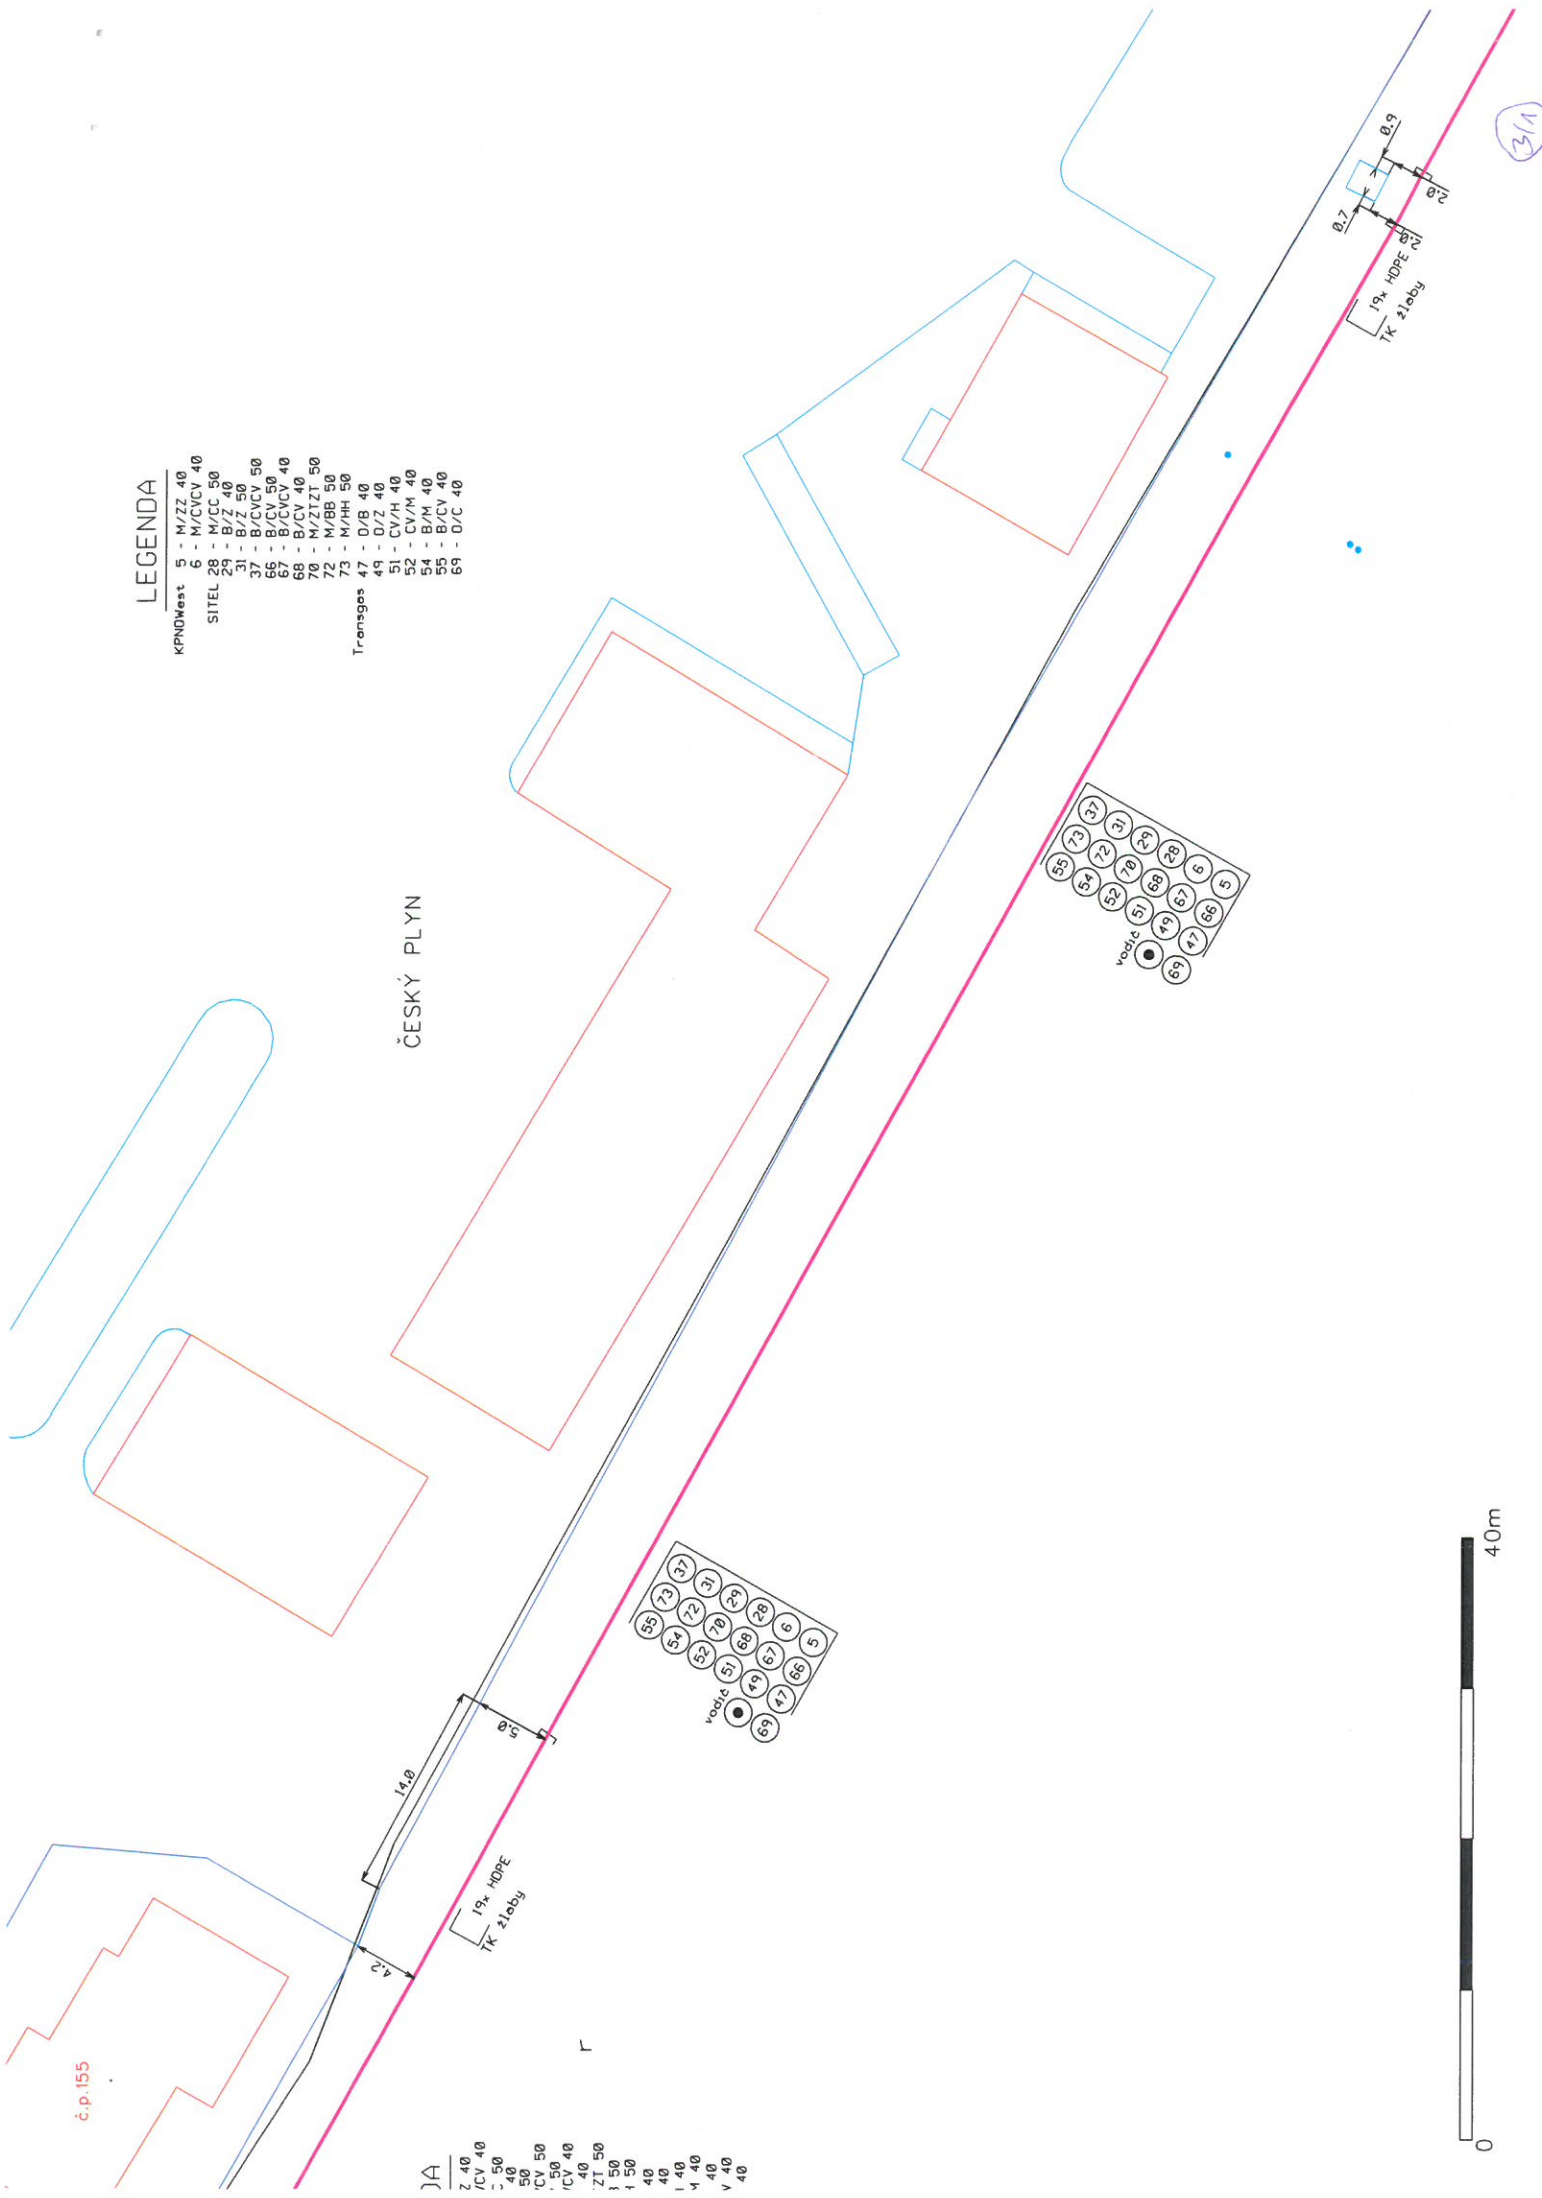

# LEGENDA

- KPNOWest 5 - M/ZZ 40
- 6 - M/CVCV 40
- SITEL 28 - M/CC 50
- 29 - B/Z 40
- 31 - B/Z 50
- 37 - B/CVCV 50
- 66 - B/CV 50
- 67 - B/CVCV 40
- 68 - B/CV 40
- 70 - M/ZTZT 50
- 72 - M/BB 50
- 73 - M/HH 50
- Transgos 47 - D/B 40
- 49 - D/Z 40
- 51 - CV/H 40
- 52 - CV/M 40
- 54 - B/M 40
- 55 - B/CV 40
- 69 - D/C 40


ČESKÝ PLYN

č.p.155

JA  
Z 40  
/CV 40  
50  
50  
CV 50  
CV 50  
CV 40  
ZT 50  
50  
50  
40  
40  
40  
40  
40  
40



3/1

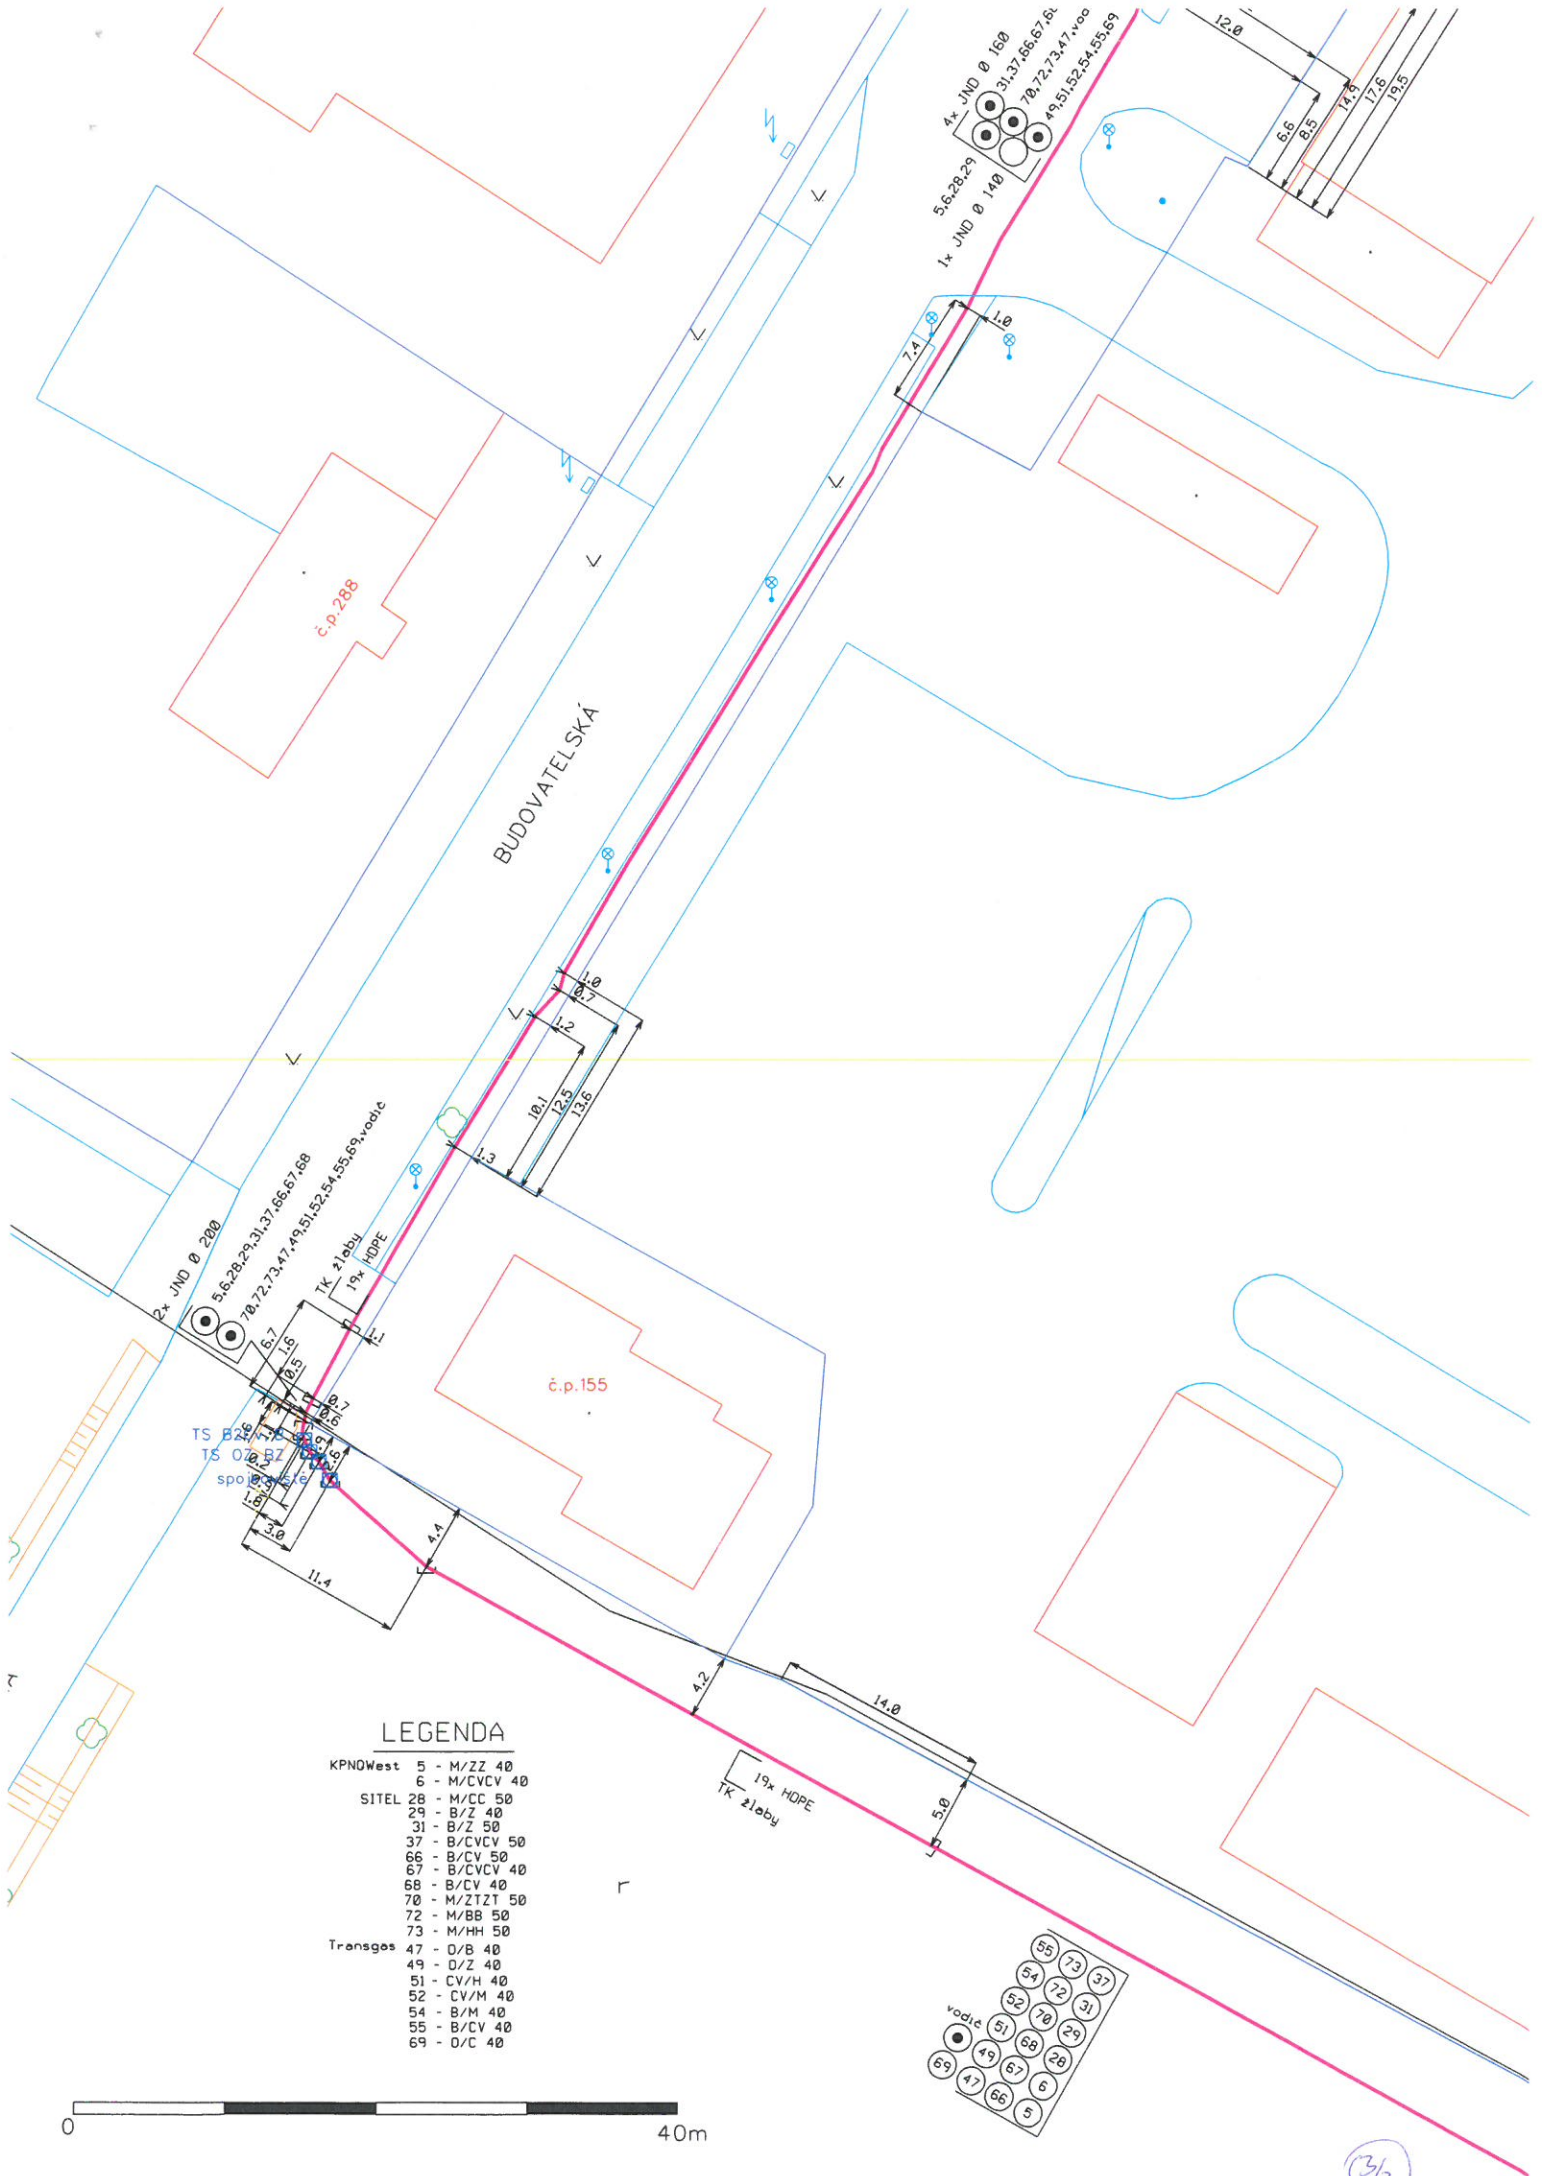

### LEGENDA

|          |    |   |        |    |
|----------|----|---|--------|----|
| KPNOWest | 5  | - | M/ZZ   | 40 |
|          | 6  | - | M/CVCV | 40 |
| SITEL    | 28 | - | M/CC   | 50 |
|          | 29 | - | B/Z    | 40 |
|          | 31 | - | B/Z    | 50 |
|          | 37 | - | B/CVCV | 50 |
|          | 66 | - | B/CV   | 50 |
|          | 67 | - | B/CVCV | 40 |
|          | 68 | - | B/CV   | 40 |
|          | 70 | - | M/ZT2T | 50 |
|          | 72 | - | M/BB   | 50 |
|          | 73 | - | M/HH   | 50 |
| Transgas | 47 | - | O/B    | 40 |
|          | 49 | - | O/Z    | 40 |
|          | 51 | - | CV/H   | 40 |
|          | 52 | - | CV/M   | 40 |
|          | 54 | - | B/M    | 40 |
|          | 55 | - | B/CV   | 40 |
|          | 69 | - | O/C    | 40 |






## Situační výkres

Platí pouze s vyjádřením 1411800917.

Zakreslené polohy zařízení v příloze jsou pouze informativní.

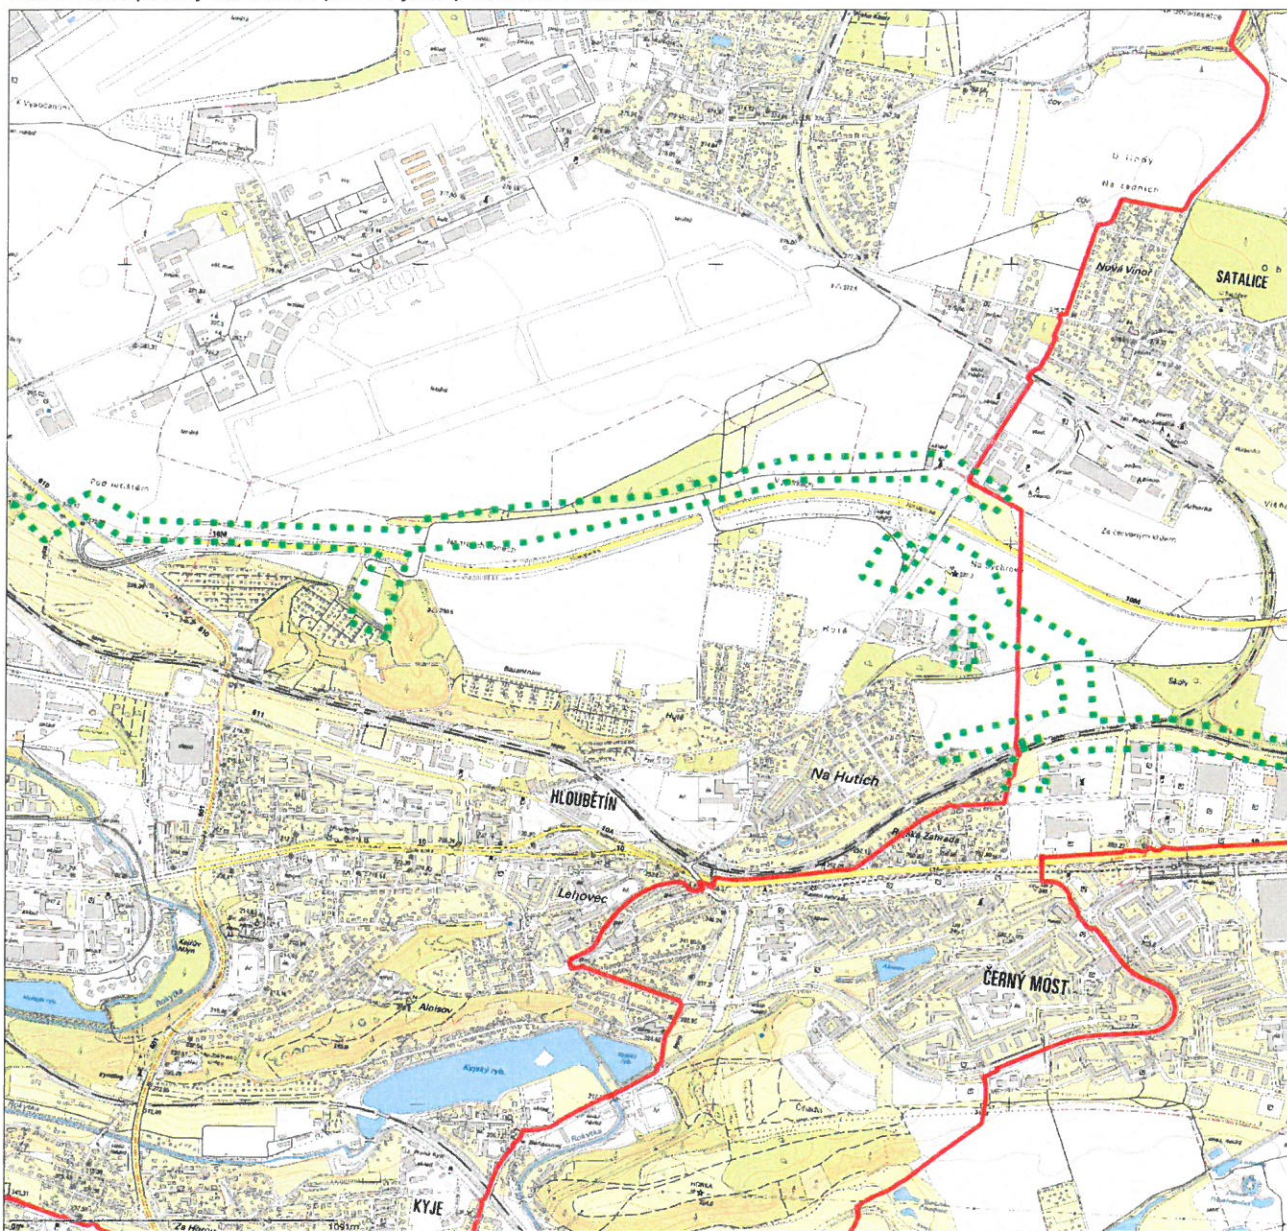

### Legenda

- · — · — · Zájmové území
- Komunikační vedení

Dotčená katastrální území: Hloubětín, Horní Počernice, Kbely, Kyje, Satalice, Vysočany


Optiline a.s.  
Příkop 843/4, Brno, PSČ 602 00  
IČ: 26270412, DIČ: CZ26270412  
zapsána v OR u KS v Brně, oddíl B, vložka 3677

Zastoupena společností SITEL, spol. s r.o.  
se sídlem Baarova 957/15, Praha 4, PSČ 140 00  
tel.: 267 198 111, fax: 267 198 222  
web: [www.sitel.cz](http://www.sitel.cz)  
IČ: 44797320, DIČ: CZ44797320  
zapsána v OR u MS v Praze, oddíl C, vložka 6725

**31**


**Pražská teplárenská, a.s.**



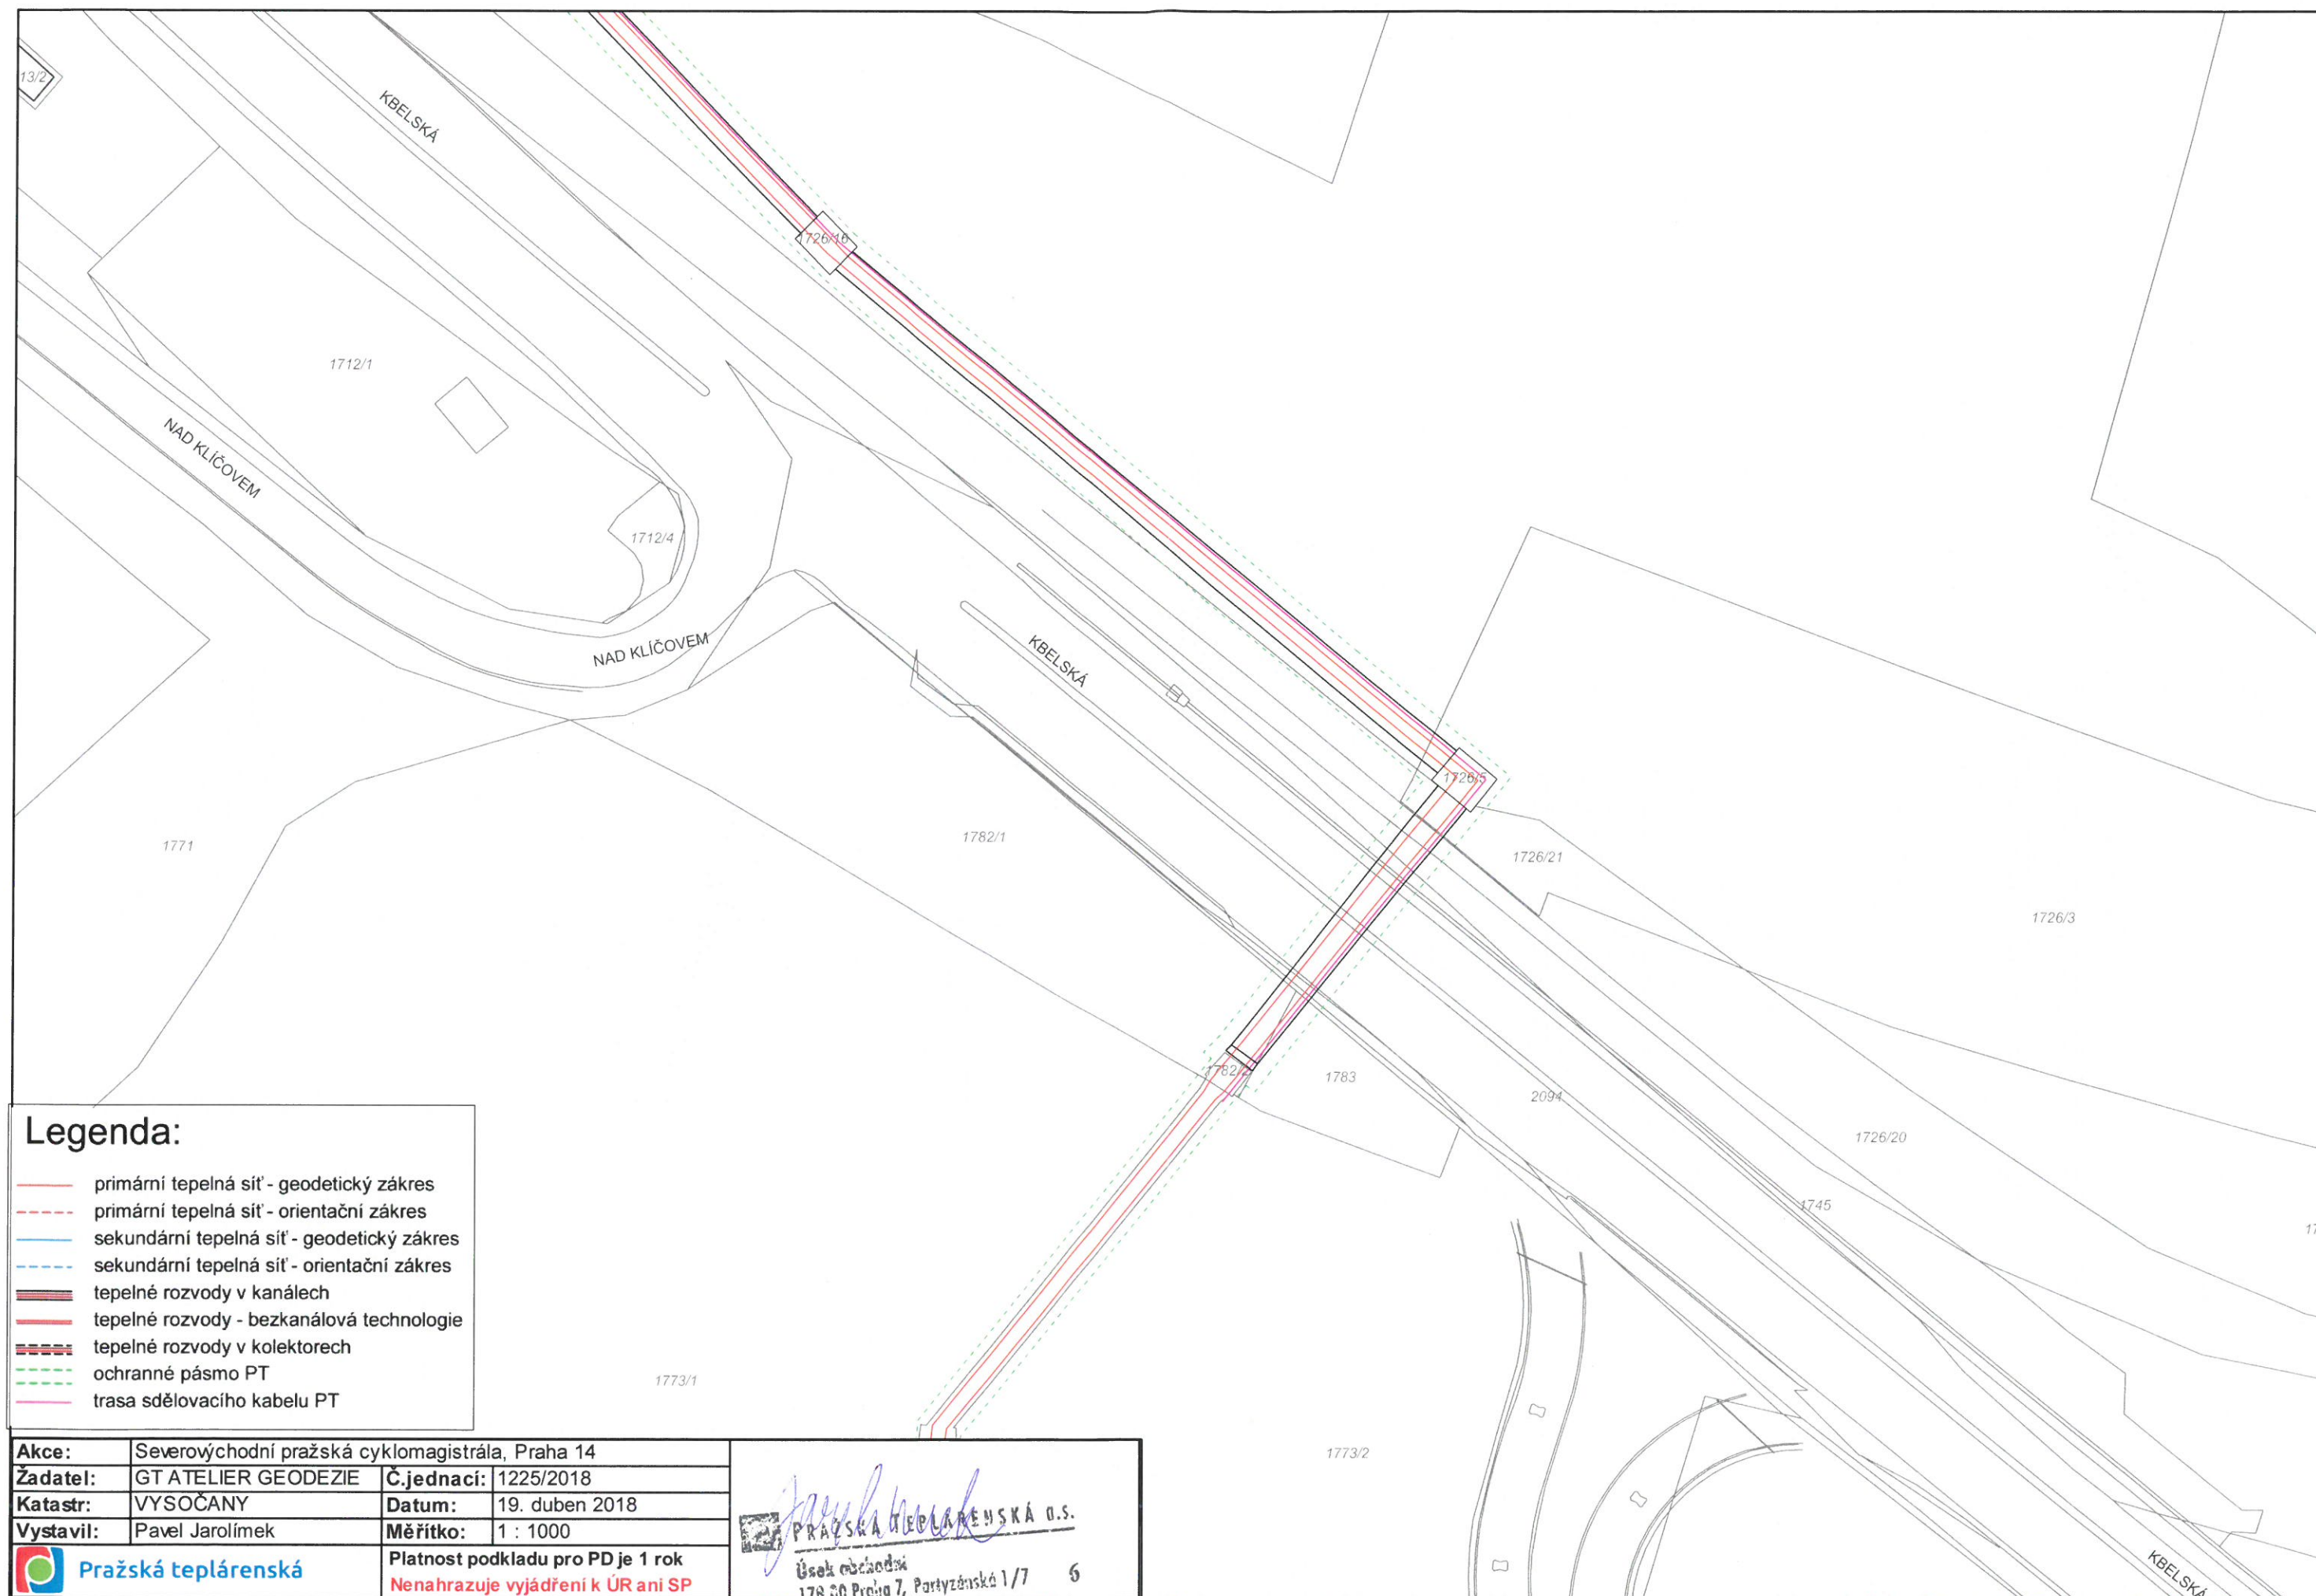

**Legenda:**

- primární tepelná síť - geodetický zákres
- - - primární tepelná síť - orientační zákres
- sekundární tepelná síť - geodetický zákres
- - - sekundární tepelná síť - orientační zákres
- ▬▬▬ tepelné rozvody v kanálech
- ▬▬▬ tepelné rozvody - bezkanálová technologie
- ▬▬▬ tepelné rozvody v kolektorech
- ochranné pásmo PT
- trasa sdělovacího kabelu PT
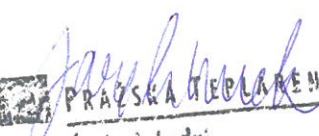
|   |                                                  |   |                |
|---|--------------------------------------------------|---|----------------|
| Akce:   | Severovýchodní pražská cyklomagistrála, Praha 14 |   |                |
| Žadatel:                                                                                                 | GT ATELIER GEODEZIE                              | Č.jednací:   | 1225/2018      |
| Katastr:                                                                                                 | VYSOČANY                                         | Datum:   | 19. duben 2018 |
| Vystavil:                                                                                                | Pavel Jarolímek                                  | Měřítko:   | 1 : 1000       |
|  Pražská teplotní sítě |                                                  | Platnost podkladu pro PD je 1 rok<br>Nenahrazuje vyjádření k ÚR ani SP                                                                                                |                |
|   |                                                  | <br>PRAŽSKÁ TEPLÁRENSKÁ O.S.<br>Úsek obchodu<br>178 SO Praha 7, Partýzánská 1/7 6 |                |

Jan Opelík

---

Od: [HSmahova@ptas.cz](mailto:HSmahova@ptas.cz)  
Odesláno: pátek 11. května 2018 15:30  
Komu: [opelik@gtatelier.cz](mailto:opelik@gtatelier.cz)  
Předmět: RE: žádost o digitální zákres  
Přílohy: Kbelska\_PT.dwg; Vzorovy\_pricny\_rez\_kanalem.jpg; Kbelska\_PT.dgn

Dobrý den,

v příloze posílám podklady s informacemi o poloze tepelných sítí Pražské teplárenské a.s. v místech kolizí s projektovaným zařízením. Stávající tepelné vedení je zde uloženo v kanálu. Kvalita zákresu tepelné sítě (červená nebo modrá barva) je na snímku označena typem čáry. Plná čára značí geodetický zákres a čárkovaná čára značí zákres orientační. Ochranné pásmo tepelných sítí ve vlastnictví Pražské teplárenské a.s. je zakresleno zelenou čarou.

S pozdravem

Ing. Hana Smáhová  
Vedoucí oddělení dokumentace GIS

Pražská teplárenská a.s.  
Odbor správy majetku  
Partyzánská 1/7, 170 00, Praha 7  
Tel.: 266 75 2774  
e-mail: [hsmahova@ptas.cz](mailto:hsmahova@ptas.cz)  
[www.ptas.cz](http://www.ptas.cz)

---

From: Jan Opelík [<mailto:opelik@gtatelier.cz>]  
Sent: Monday, April 30, 2018 10:21 AM  
To: Smáhová Hana <[HSmahova@ptas.cz](mailto:HSmahova@ptas.cz)>  
Subject: FW: žádost o digitální zákres

Dobrý den, bylo by možné od vás získat digitální zákres (dgn, dwg) o poskytnuté trase vašeho zařízení – viz příloha. Děkuji předem za laskavost.

S pozdravem

Ing. Jan Opelík, jednatel společnosti  
GT atelier geodézie s.r.o.  
Za Mlýnem 1565/31, 147 00 Praha 4  
tel, fax: 241443633, mobil: 603 816 157  
e-mail: [opelik@gtatelier.cz](mailto:opelik@gtatelier.cz); [gtatelier@gtatelier.cz](mailto:gtatelier@gtatelier.cz),  
[www.gtatelier.cz](http://www.gtatelier.cz)

---

From: [PJarolimek@ptas.cz](mailto:PJarolimek@ptas.cz) <[PJarolimek@ptas.cz](mailto:PJarolimek@ptas.cz)>  
Sent: Monday, April 30, 2018 10:17 AM  
To: [opelik@gtatelier.cz](mailto:opelik@gtatelier.cz)  
Subject: RE: žádost o digitální zákres

Dobrý den,



podrobnější údaje (hloubky, řezy, snad i ta digitální data pokud je má PT k dispozici) poskytne vedoucí oddělení dokumentace GIS Ing. Hana Smáhová, tel.: 266 752 774, e-mail: [hsmahova@ptas.cz](mailto:hsmahova@ptas.cz)

S pozdravem

Pavel Jarolímek  
specialista rozvoje tepelných sítí II  
Pražská teplotárenská a.s.  
Partyzánská 1/7, 170 00 Praha 7  
tel.: +420 266 752 328  
[www.ptas.cz](http://www.ptas.cz)

---

From: Jan Opelík [<mailto:opelik@gtatelier.cz>]  
Sent: Monday, April 30, 2018 10:14 AM  
To: Jarolímek Pavel  
Subject: žádost o digitální zákres

Dobrý den, kolega byl 19.04.2018 ve vaší dokumentaci a obdržel pouze „papírový“ zákres – viz příloha. Bylo by možné od vás v tomto rozsahu získat digitální data. Již dříve jste nám je na jiné akci poskytli. Děkuji předem za laskavost.

S pozdravem

Ing. Jan Opelík, jednatel společnosti  
GT atelier geodézie s.r.o.  
Za Mlýnem 1565/31, 147 00 Praha 4  
tel, fax: 241443633, mobil: 603 816 157  
e-mail: [opelik@gtatelier.cz](mailto:opelik@gtatelier.cz); [gtatelier@gtatelier.cz](mailto:gtatelier@gtatelier.cz),  
[www.gtatelier.cz](http://www.gtatelier.cz)


---

Právní prohlášení: Informace obsažené v tomto e-mailu jsou určeny výlučně pro potřeby jeho adresáta. Text zprávy nebo přílohy mohou obsahovat informace považované společností Pražská teplotárenská a.s. za obchodní tajemství. Pokud Vám tato zpráva byla omylem doručena, zdržte se, prosím, jakékoli manipulace s jejím obsahem a informujte neprodleně jejího odesílatele. Splňuje-li obsah této zprávy náležitosti právního jednání, lze takové jednání považovat za zavazující pro Pražskou teplotárenskou a.s. pouze v případě, je-li to v textu zprávy výslovně uvedeno.


---

Právní prohlášení: Informace obsažené v tomto e-mailu jsou určeny výlučně pro potřeby jeho adresáta. Text zprávy nebo přílohy mohou obsahovat informace považované společností Pražská teplotárenská a.s. za obchodní tajemství. Pokud Vám tato zpráva byla omylem doručena, zdržte se, prosím, jakékoli manipulace s jejím obsahem a informujte neprodleně jejího odesílatele. Splňuje-li obsah této zprávy náležitosti právního jednání, lze takové jednání považovat za zavazující pro Pražskou teplotárenskou a.s. pouze v případě, je-li to v textu zprávy výslovně uvedeno.


NORMÁLNÍ KANÁL

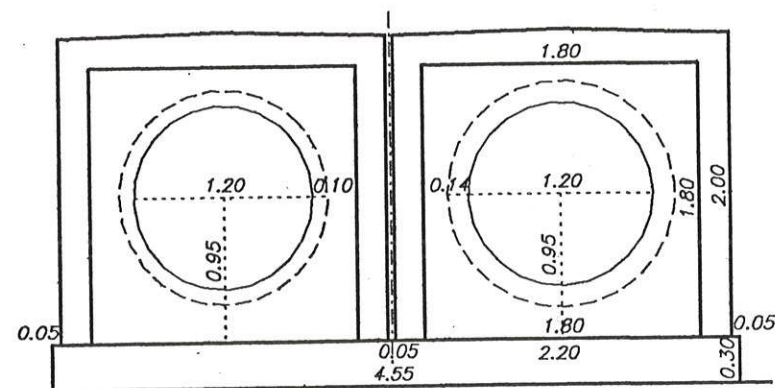

JEDNOSTRANNĚ ROZŠÍŘENÝ KANÁL

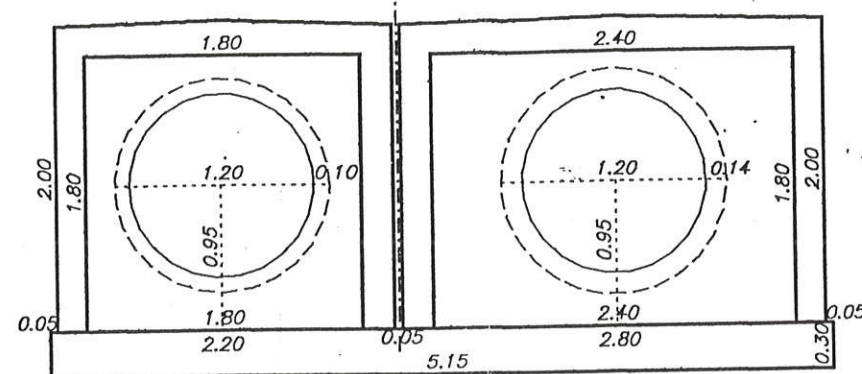

ROZŠÍŘENÝ KANÁL

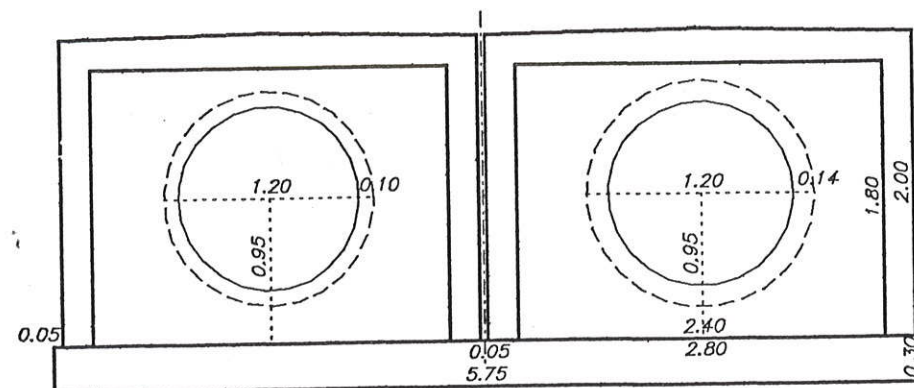

|                                  |            |            |                                                                                       |                     |              |   |
|----------------------------------|------------|------------|---------------------------------------------------------------------------------------|---------------------|--------------|---|
| Zaměřil                          | Vypracoval | Kreslil    |  | GEODETICKÁ KANCELÁŘ |              |   |
| ING.ERBE JAN                     | DOLEŽELOVÁ | DOLEŽELOVÁ |                                                                                       | ERBE & FENCL        |              |   |
|                                  |            |            |                                                                                       |                     |              |   |
| Investor                         |            |            |                                                                                       | Formát              |              |   |
| ENERGOTRANS a.s.                 |            |            |                                                                                       | Datum               | 9/95         |   |
| TN TŘEBORADICE – MALEŠICE 2.ÚSEK |            |            |                                                                                       | Měřeno              | SOKKIA SET4C |   |
| VZOROVÝ PŘÍČNÝ ŘEZ               |            |            |                                                                                       | Měřítka             | Náčrt č.:    |   |
|                                  |            |            | Souř.systém                                                                           | JTSK                | 1:50         | 6 |
|                                  |            |            | Výšk.systém                                                                           | JADRAN              |              |   |





**Pražská vodohospodářská  
společnost**



**PRAŽSKÁ  
VODOHOSPODÁŘSKÁ  
SPOLEČNOST a.s.**

**GT ATELIÉR GEODÉZIE, spol. s r.o.**

**Ing. Jan Opelík**

**Za Mlýnem 1565/31**

**147 00 Praha 4**

Vaše zpráva č.j.: GT 21/2018

Naše značka: 2008/18/2/02

V Praze dne: 11.5.2018

Vyřizuje: J. Tůma / linka 303

**Severovýchodní pražská cyklomagistrála – 6. etapa**

**Praha 9 - Vysočany, Praha 14 - Hloubětín, Kyje, Praha 19 - Satalice, Praha 20 - Horní Počernice**

**Vyjádření k existenci inženýrských sítí**

**Stavebník: Městská část Praha 20**

S ohledem na rozdělení kompetencí mezi správce a provozovatele vodohospodářských sítí je nutné ve věci poskytnutí autorizovaných mapových podkladů (i v digitální podobě) obrátit se na provozovatele, tedy Pražské vodovody a kanalizace, a.s., kde Vám příslušné údaje budou poskytnuty.

Toto sdělení poskytuje informaci o tom, kde je možné získat mapové podklady o námi spravovaných inženýrských sítí (v digitální i listinné podobě) a v žádném případě nemůže být použito jako vyjádření Pražské vodohospodářské společnosti a.s. pro správní řízení všech úrovní ke stavební činnosti, které se žádost týká.

S pozdravem

**PRAŽSKÁ  
VODOHOSPODÁŘSKÁ  
SPOLEČNOST a.s.**  
Fakulta dílčích rozvoje  
Žatecká 2/110, 110 01 Praha 1  
IČ: 25656112, DIČ: CZ25656112  
Tel.: 251 170 225 -201-

**Ing. Julie Nováková**



**SITEL, spol. s.r.o.**



**SITEL, spol. s r.o.**

*Společnost pro výstavbu integrovaných telekomunikací*

**Sídlo: Baarova 957/15, 140 00 Praha 4**

**Provozovna: Nad Elektrárnou 1526/45, 106 00 Praha 10**

**GT ATELIER GEODEZIE, spol. s r.o.**

**Ing. Jan Opelík**

**Za Mlýnem 1565/31**

**147 00 Praha 4**

*Vaše značka*

*Naše značka*

1111801998

*Vyřizuje*

Středisko dokumentace SITEL

*V Praze dne*

23.04.2018

**Věc: Vyjádření k existenci technické infrastruktury**

**– podzemního komunikačního vedení a zařízení veřejné komunikační sítě**

Stavba:

**Severovýchodní pražská cyklomagistrála - 6. etapa**

**– Zájmové území stavby vyznačeno ve Vaší žádosti**

Společnost **SITEL, spol. s r.o.**, se sídlem Baarova 957/15, Praha 4, PSČ 140 00 (dále jen "SITEL"), Vám sděluje, že při realizaci výše uvedeného stavebního záměru dojde ke střetu s podzemním komunikačním vedením a zařízením veřejné komunikační sítě (dále PV). V PV může být uloženo několik prvků - kabelů a ochranných trubek, které jsou chráněny ochranným pásmem – viz příloha.

**Dotčené PV: HDPE\_03**

**Ke kontaktu s PV dojde: dle situace**

**Souhlasíme s vydáním pro tyto účely: Ohlášení stavby, Rozhodnutí o umístění stavby, Stavební povolení, Veřejnoprávní smlouvy, Zjednodušené územní řízení, Územní souhlas, Územní řízení na výše uvedenou stavbu, kterou je dotčeno PV za předpokladu, že:**


Stavebník bere na vědomí, že v zájmové lokalitě se nachází podzemní komunikační vedení a zařízení veřejné komunikační sítě (dále PV) včetně jeho ochranného pásma (dle přiložené situace) a dodrží zejména tyto podmínky:

- V Dokumentaci k žádosti o vydání příslušného povolení podle Stavebního zákona bude PV zohledněno a řešeno jeho případné dotčení.
- Dokumentace pro provádění stavby bude předložena společnosti SITEL k odsouhlasení.
- V ochranném pásmu PV je možno provádět stavební práce pouze po předchozím písemném souhlasu vlastníka PV - žádost o souhlas se zahájením prací bude společnosti SITEL zaslána 3 týdny předem.
- Oprávněný zástupce SITEL bude přizván k předání staveniště.

**Obecné podmínky:**

- Před zahájením prací bude poloha PV přímo ve staveništi vyznačena geodetickým vytýčením, které stavebník objedná nejpozději 14 dní před započítáním prací na adrese: SITEL, spol. s r.o., Ing. Rudolf Čihák, provozovna Nad Elektrárnou 1526/45, 106 00 Praha 10, e-mail rcihak@sitel.cz, tel. 267198162.
- Pracovníci provádějící práce budou prokazatelně seznámeni s polohou PV.
- Před zahájením stavebních prací budou místa styků (křížení, souběhů) na základě vytýčení v terénu odkryta ručně kopanými sondami a případné zjištěné nesrovnalosti budou oznámeny společnosti SITEL.
- Při stavebních pracích v ochranném pásmu PV je třeba dbát nejvyšší opatrnosti, nepoužívat nevhodné nářadí a žádné mechanizační prostředky.
- Nad trasou PV nebudou umístována zařízení včetně skladování materiálu atp., která mohou omezit přístup k PV, a nebudou vysazovány dřeviny trvalého charakteru.

tel.: +420 267 198 111, fax: +420 267 198 222  
e-mail: sitel@sitel.cz web: www.sitel.cz

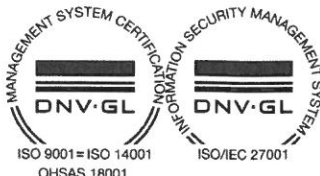

bank. spojení: ČSOB Praha 5, č.ú. 892803/0300  
IČ: 44797320, DIČ: CZ44797320  
spis.zn.C.6725 u Městského soudu v Praze





**SITEL, spol. s r.o.**

*Společnost pro výstavbu integrovaných telekomunikací*

**Sídlo: Baarova 957/15, 140 00 Praha 4**

**Provozovna: Nad Elektrárnou 1526/45, 106 00 Praha 10**

- Při křížení nebo souběhu s PV bude dodržena norma ČSN 736005 o prostorovém uspořádání sítí technického vybavení. Vhodný způsob ochrany PV při křížení či souběhu bude řešen v Dokumentaci pro provádění stavby.
- Odkryté PV bude řádně zabezpečeno proti poškození při provádění prací, proti poškození třetí stranou, popřípadě poškození obecně. O odkrytém PV bude zajištěna fotodokumentace.
- Před zakrytím PV bude ke kontrole přizván oprávněný zástupce SITEL.
- Po trase PV nebude pojížděno těžkými vozidly (mechanizací), pokud nebude provedena odpovídající ochrana těchto tras proti mechanickému poškození (panely nebo jiným vhodným způsobem) - bude řešeno v Dokumentaci pro provádění stavby.
- Bez předchozího souhlasu vlastníka PV nebude snížena nebo zvýšena vrstva zeminy nad PV.
- Jakékoliv poškození či narušení PV bude okamžitě ohlášeno na telefonní číslo 267 198 123 nebo 267 198 333 - na servisní dispečink společnosti SITEL a následně písemně na adresu SITEL, spol. s r.o., provozovna Nad Elektrárnou 1526/45, Praha 10, PSČ 106 00 (popř. na e-mailovou adresu [sos@sitel.cz](mailto:sos@sitel.cz) nebo fax 267 198 334).
- Při poškození PV (i dodatečně zjištěném) způsobené činností stavebníka mu budou předepsány k úhradě všechny vzniklé škody a vynaložené náklady v souvislosti s odstraněním a opravou poškozeného PV včetně následných škod a škod souvisejících (např. s přerušením provozu).
- PV nebude překládáno ani jinak upravováno.

**V případě nutnosti přeložení, manipulace nebo úprav PV:**

- Bude uzavřena smlouva o přeložce s vlastníkem PV.
- Práce spojené s přeložením, manipulací nebo úpravou PV budou provedeny společností SITEL včetně vypracování Dokumentace pro provádění stavby na objednávku Stavebníka.
- Nedílnou součástí přeložení nebo úpravy PV jsou také kontrolní zkoušky PV (OK a HDPE), vypracování dokumentace skutečného provedení stavby a její zapracování do stávající dokumentace, a to v papírové i DGN formě dle předpisu vlastníka PV a další související činnosti.
- Stavebník zajistí veřejnoprávní a majetkové vypořádání (příslušné povolení dle Stavebního zákona, práva věcných břemen ap.).

Oprávněný zástupce SITEL: Luboš Albrecht – 267198126, 602306177, [labrecht@sitel.cz](mailto:labrecht@sitel.cz)

Při žádosti o změnu nebo prodloužení územního rozhodnutí (stavebního povolení) je nutné požádat o nové vyjádření o existenci PV ve vlastnictví společnosti SITEL, spol. s r.o.

Platnost tohoto vyjádření je 1 rok ode dne vydání.

V případě další korespondence uvádějte, prosím, naše číslo jednací.

S pozdravem

Přílohy: polohopisný plán

Kopie: žádné




tel.: +420 267 198 111, fax: +420 267 198 222  
e-mail: [sitel@sitel.cz](mailto:sitel@sitel.cz) web: [www.sitel.cz](http://www.sitel.cz)



bank. spojení: ČSOB Praha 5, č.ú. 892803/0300  
IČ: 44797320, DIČ: CZ44797320  
spis.zn.C.6725 u Městského soudu v Praze






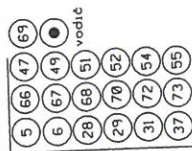

# LEGENDA

|          |    |   |        |    |
|----------|----|---|--------|----|
| KPNOWest | 5  | - | M/ZZ   | 40 |
|          | 6  | - | M/CVCV | 40 |
| SITEL    | 28 | - | M/CC   | 50 |
|          | 29 | - | B/Z    | 40 |
|          | 31 | - | B/Z    | 50 |
|          | 37 | - | B/CVCV | 50 |
|          | 66 | - | B/CV   | 50 |
|          | 67 | - | B/CVCV | 40 |
|          | 68 | - | B/CV   | 40 |
|          | 70 | - | M/ZTZT | 50 |
|          | 72 | - | M/BB   | 50 |
|          | 73 | - | M/HH   | 50 |
| Tronsgas | 47 | - | O/B    | 40 |
|          | 49 | - | O/Z    | 40 |
|          | 51 | - | CV/H   | 40 |
|          | 52 | - | CV/M   | 40 |
|          | 54 | - | B/M    | 40 |
|          | 55 | - | B/CV   | 40 |
|          | 69 | - | O/C    | 40 |

0 40m

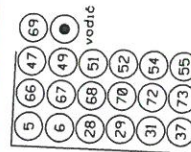

# LEGENDA

|          |                |
|----------|----------------|
| KPNOWest | 5 - M/ZZ 40    |
|          | 6 - M/CVCV 40  |
| SITEL    | 28 - M/CC 50   |
|          | 29 - B/Z 40    |
|          | 31 - B/Z 50    |
|          | 37 - B/CVCV 50 |
|          | 66 - B/CV 50   |
|          | 67 - B/CVCV 40 |
|          | 68 - B/CV 40   |
|          | 70 - M/ZTZT 50 |
|          | 72 - M/BB 50   |
|          | 73 - M/HH 50   |
| Transgos | 47 - D/B 40    |
|          | 49 - D/Z 40    |
|          | 51 - CV/H 40   |
|          | 52 - CV/M 40   |
|          | 54 - B/M 40    |
|          | 55 - B/CV 40   |
|          | 69 - D/C 40    |

70.72.73.47.49.51.52.54.55.69.vodič  
5.6.28.29.31.37.66.67.68  
2 x JND 0 200

70.72.73.47.49.51.52.54.55.69  
5.6.28.29.31.37.66.67.68  
2 x JND 0 200  
vodič  
TK 21b9j


TS M2Čv, BZ, B2Čv, BČv, M2Ž, M2B, M2H  
TS B2Z

40m



# LEGENDA

|          |                |
|----------|----------------|
| KPNOWest | 5 - M/ZZ 40    |
|          | 6 - M/CVCV 40  |
| SITEL    | 28 - M/CC 50   |
|          | 29 - B/Z 40    |
|          | 31 - B/Z 50    |
|          | 37 - B/CVCV 50 |
|          | 66 - B/CV 50   |
|          | 67 - B/CVCV 40 |
|          | 68 - B/CV 40   |
|          | 70 - M/ZTZT 50 |
|          | 72 - M/BB 50   |
|          | 73 - M/HH 50   |
| Transgos | 47 - O/B 40    |
|          | 49 - O/Z 40    |
|          | 51 - CV/H 40   |
|          | 52 - CV/M 40   |
|          | 54 - B/M 40    |
|          | 55 - B/CV 40   |
|          | 69 - O/C 40    |

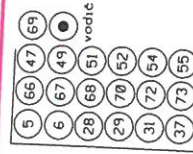


TS B27

37,3

109,4





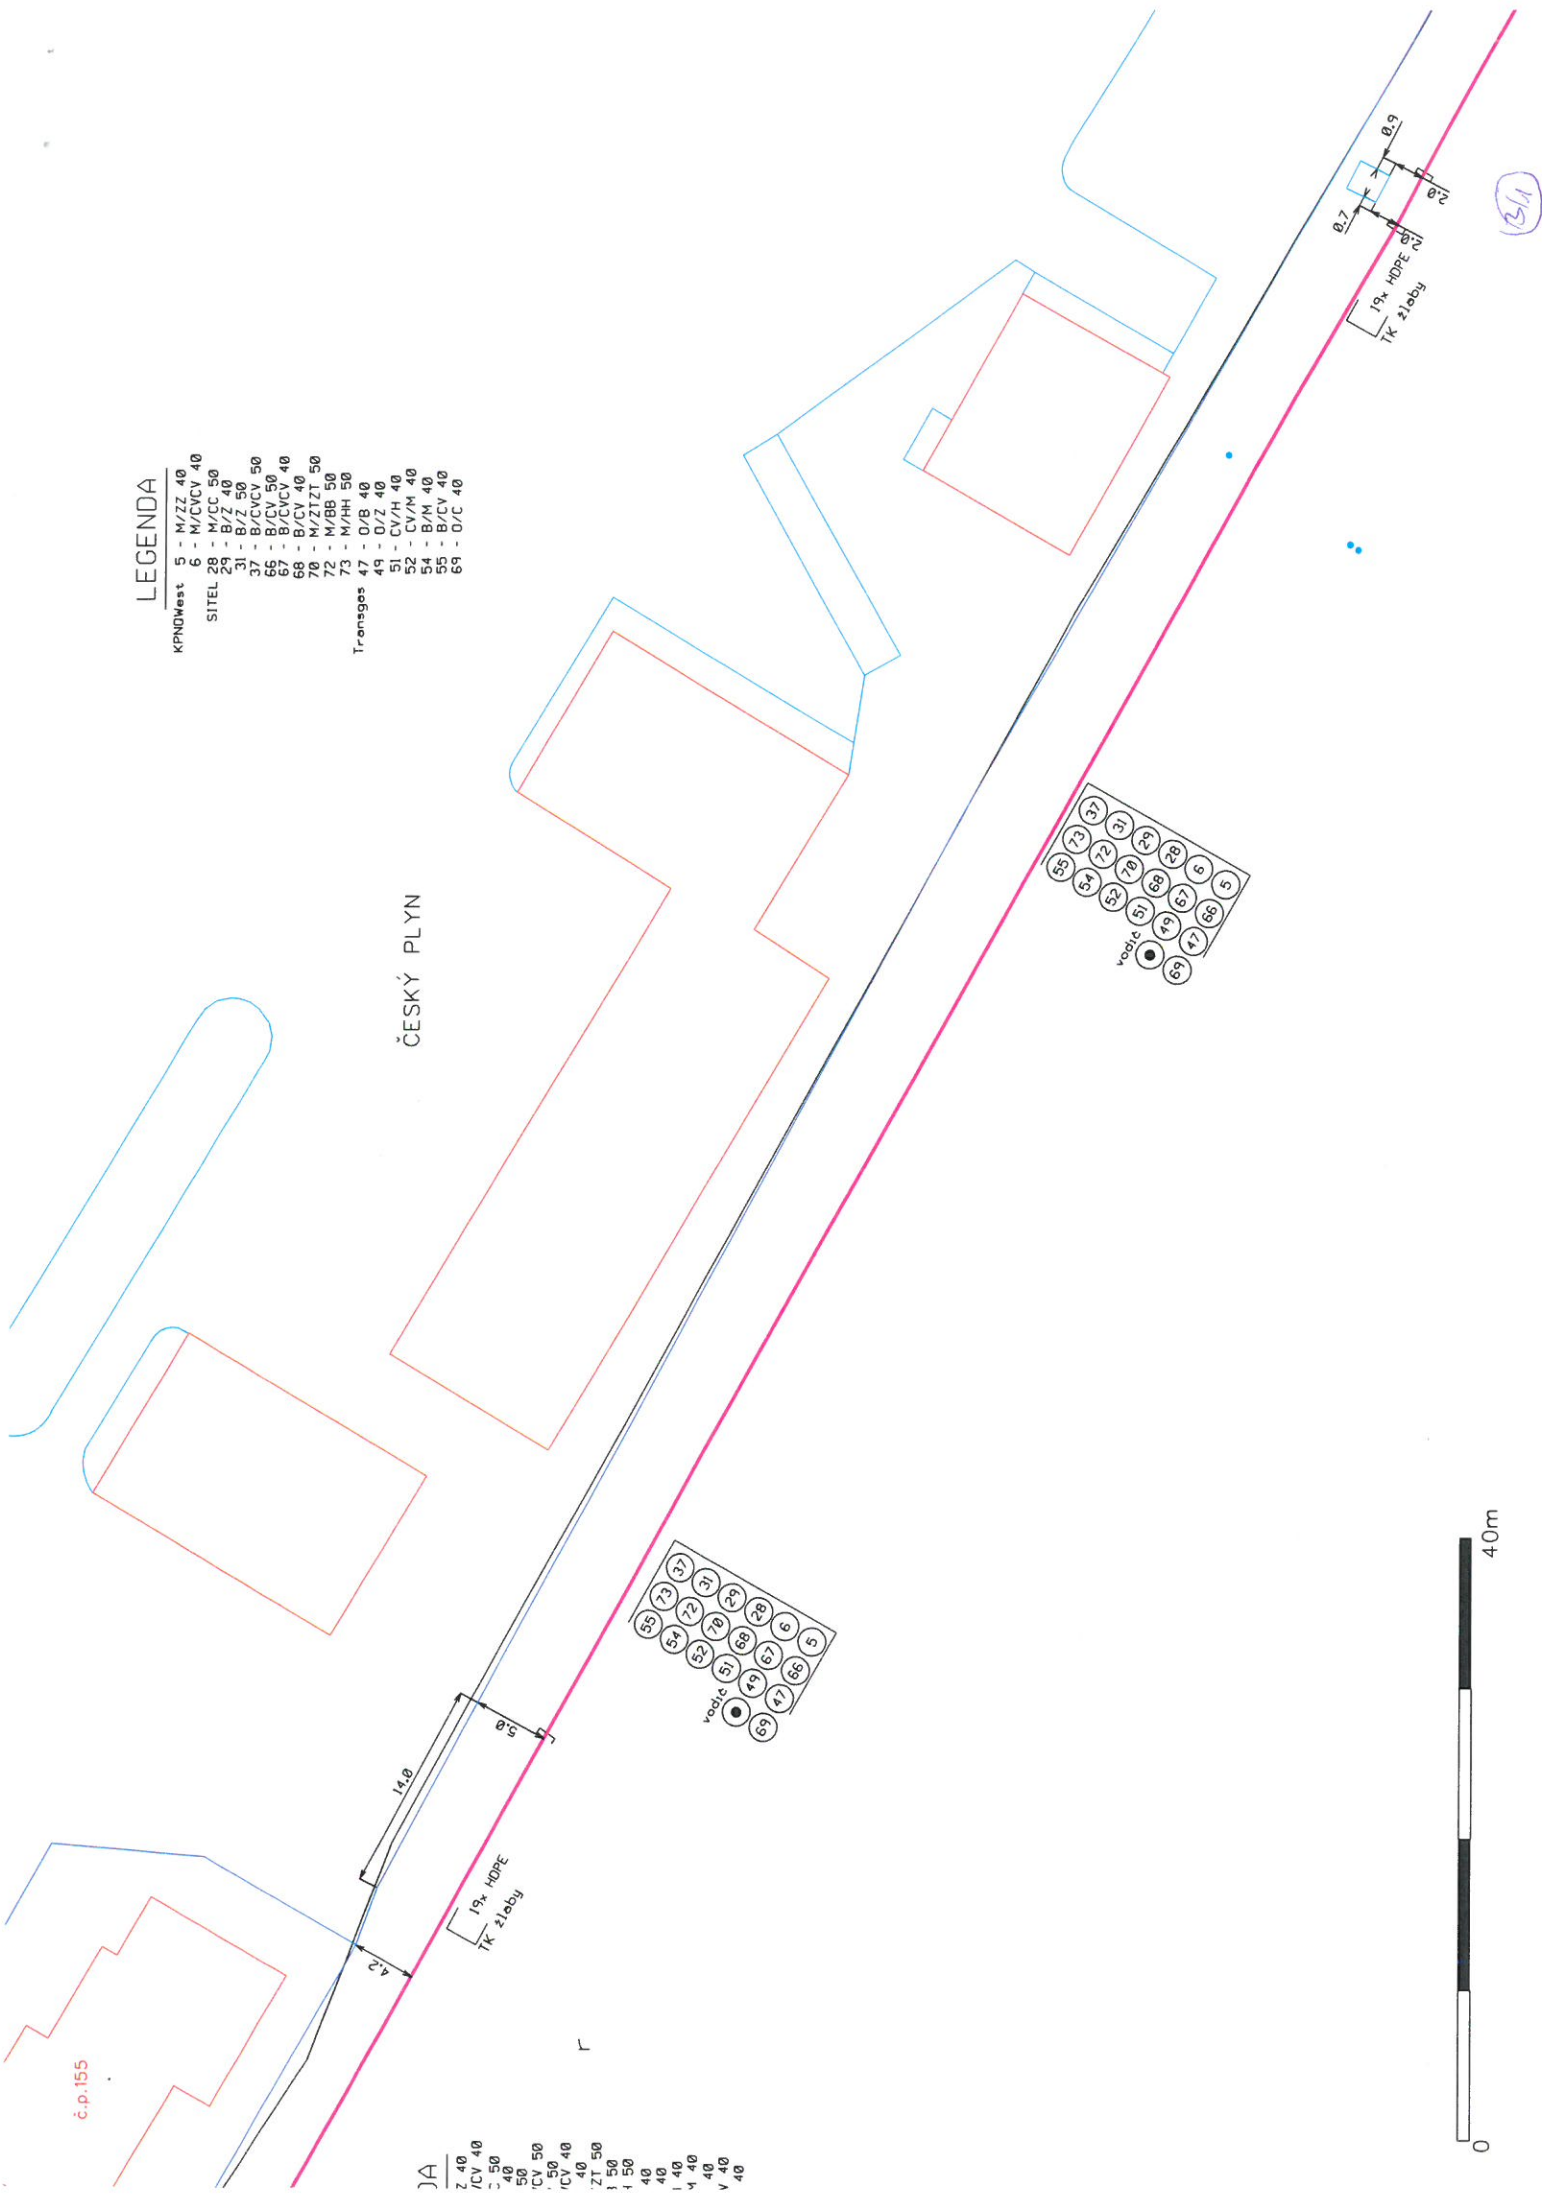


# LEGENDA

- KPNOWest 5 - M/ZZ 40  
6 - M/CVCV 40
- SITEL 28 - M/CC 50  
29 - B/Z 40  
31 - B/Z 50  
37 - B/CVCV 50  
66 - B/CV 50  
67 - B/CVCV 40  
68 - B/CV 40  
70 - M/ZTZT 50  
72 - M/BB 50  
73 - M/HH 50
- Transges 47 - O/B 40  
49 - O/Z 40  
51 - CV/H 40  
52 - CV/M 40  
54 - B/M 40  
55 - B/CV 40  
69 - O/C 40

ČESKÝ PLYN

JA  
Z 40  
/CV 40  
C 50  
40  
50  
CV 50  
/CV 40  
ZT 50  
I 50  
I 50  
40  
40  
40  
40  
40

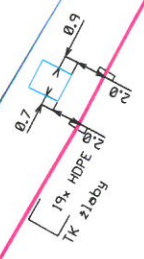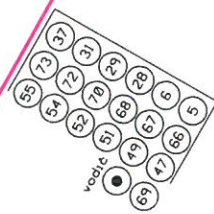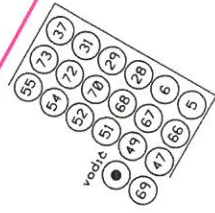

B11









**SITEL, spol. s r.o.**

Společnost pro výstavbu integrovaných telekomunikací


Sídlo: Baarova 957/15, 140 00 Praha 4

Provozovna: Nad Elektrárnou 1526/45, 106 00 Praha 10

## Situační výkres

Platí pouze s vyjádřením 1111801998.

Zakreslené polohy zařízení v příloze jsou pouze informativní.

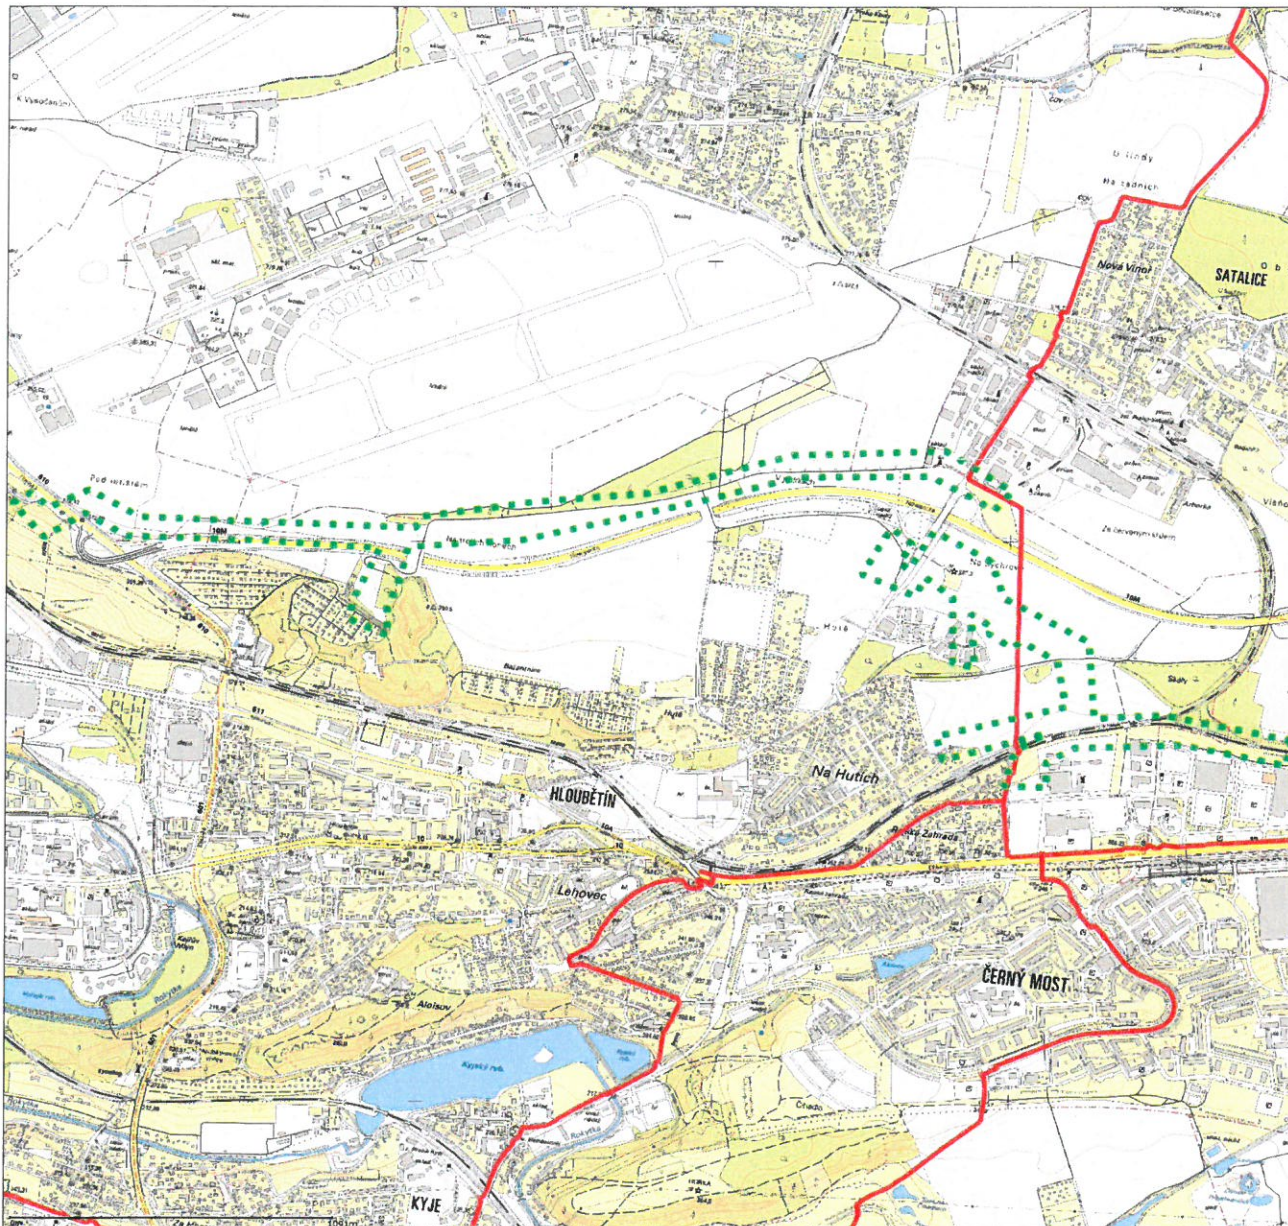


### Legenda

- · — · — · Zájmové území
- — — — — Komunikační vedení

Dotčená katastrální území: Hloubětín, Horní Počernice, Kbely, Kyje, Satalice, Vysočany

tel.: +420 267 198 111, fax: +420 267 198 222  
e-mail: [sitel@sitel.cz](mailto:sitel@sitel.cz) web: [www.sitel.cz](http://www.sitel.cz)

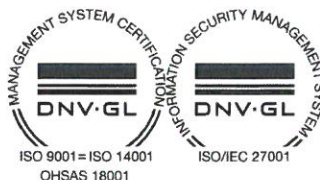

bank. spojení: ČSOB Praha 5, č.ú. 892803/0300  
IČ: 44797320, DIČ: CZ44797320  
spis.zn.C.6725 u Městského soudu v Praze

**ČEZ Distribuce, a.s.**



---

ŽADATEL

GT ateliér geodézie spol.s.r.o.

---

NAŠE ZNAČKA  
0100910613

VYŘÍZENO DNE  
18.04.2018

---

**Sdělení o existenci energetického zařízení společnosti ČEZ Distribuce, a. s., pro akci:**

**Severovýchodní pražská cyklomagistrála - 6. etapa, Praha 14-část 1**

Vážený zákazníku,

dovolujeme si reagovat na Vaši žádost číslo 0100910613 ze dne 18.04.2018 o sdělení o existenci energetického zařízení. Na Vámi uvedeném zájmovém území se **nenachází energetické zařízení v majetku společnosti ČEZ Distribuce, a. s.**

Zároveň si Vás dovoluujeme upozornit, že se v zájmovém území může nacházet energetické zařízení, které není v majetku společnosti ČEZ Distribuce, a. s.

Toto sdělení je platné do 18.10.2018.

V souvislosti s výše uvedeným si Vás dovoluujeme upozornit, že uvedené sdělení včetně jeho příloh představuje skutečnosti tvořící obchodní tajemství společnosti ČEZ Distribuce, a. s. Poskytnuté informace jsou dále také důvěrnými informacemi a obchodně citlivými informacemi společnosti ČEZ Distribuce, a. s. Z výše uvedených důvodů si Vás proto společnost ČEZ Distribuce, a. s., dovoluje upozornit, že s poskytnutými informacemi je potřeba nakládat dle platných právních předpisů, v opačném případě se vystavujete postihu ve smyslu platné právní úpravy. V této souvislosti si Vás dále dovoluujeme upozornit, že požadované informace nesmí být předány, sděleny, využity, zpřístupněny, či jiným způsobem postoupeny na jakoukoli třetí osobu bez předchozího prokazatelného souhlasu společnosti ČEZ Distribuce, a. s. Informace o existenci sítí mohou být využity pouze pro účel, pro který byly vyžádány.

S pozdravem

**ČEZ Distribuce, a. s.**

Děčín, Děčín IV-Podmokly  
Teplická 874/8  
PSČ 405 02  
IČ: 24729035

**Přílohy**


Situační výkres zájmového území



Platí pouze se sdělením číslo 0100910613.

Zakreslené polohy zařízení v příloze jsou pouze informativní.

## Situační výkres zájmového území (klad mapových listů)

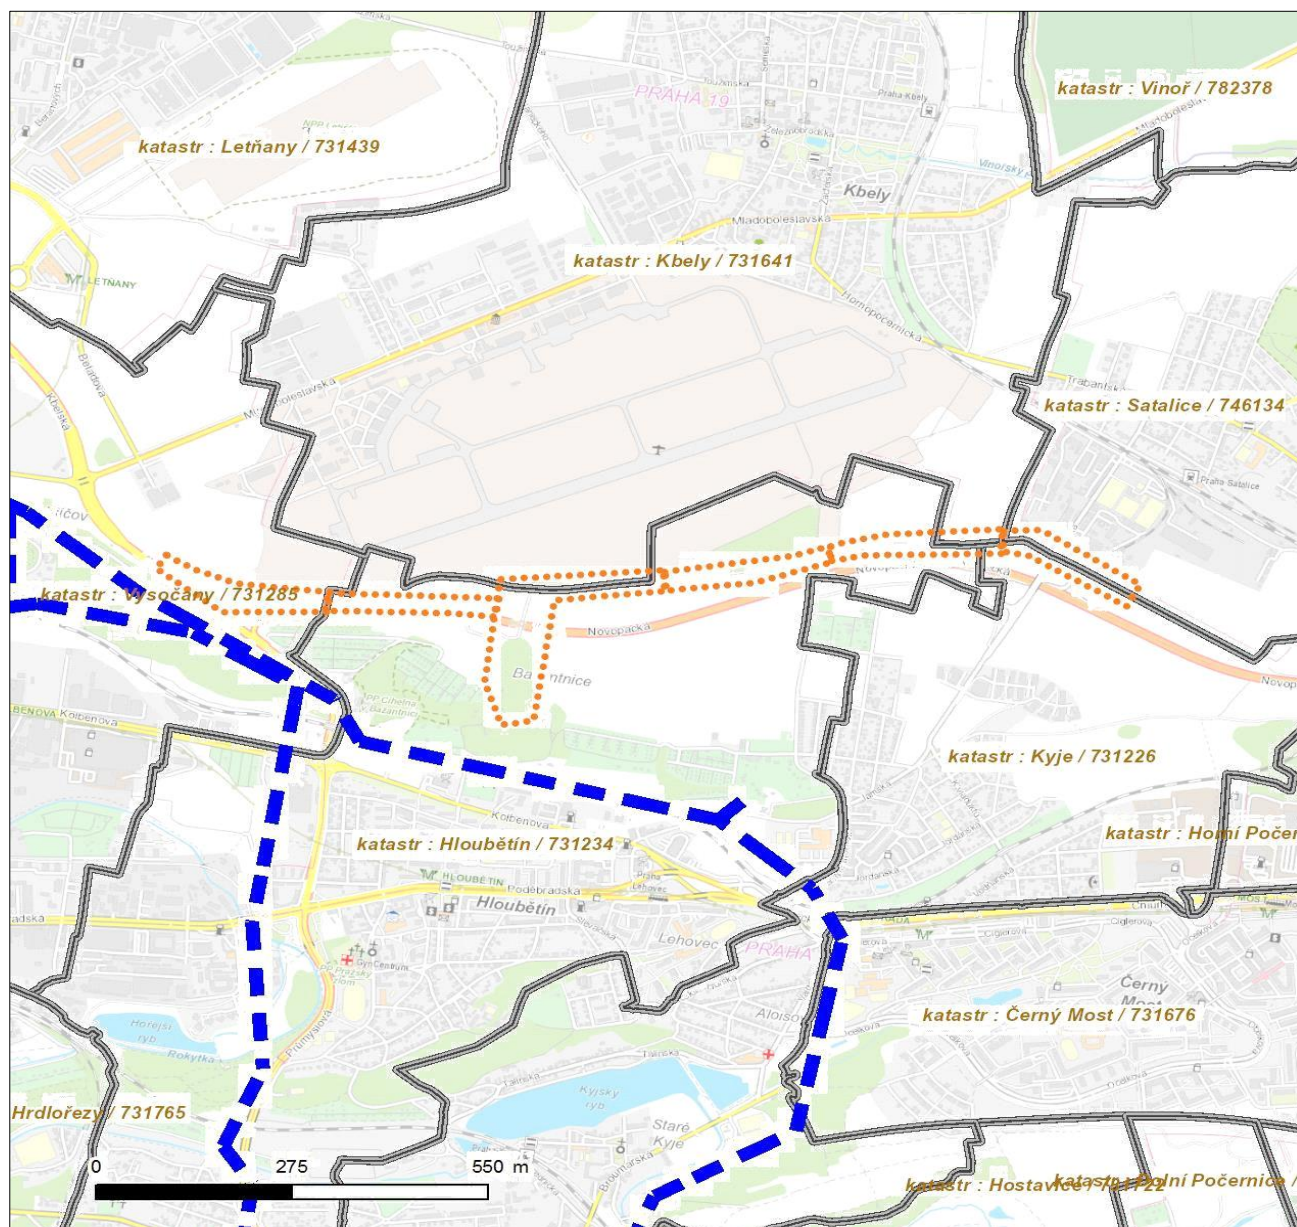

Není-li zobrazena katastrální mapa, zadejte žádost znovu. Katastrální mapa je generována prostřednictvím externí WMS služby, jejíž provoz nezajišťuje společnost ČEZ Distribuce, a. s.

### LEGENDA

- Podzemní vedení NN do 1kV
- Nadzemní vedení NN do 1kV
- Podzemní vedení VN do 35 kV
- Nadzemní vedení VN do 35 kV
- Podzemní vedení VVN 110kV
- Nadzemní vedení VVN 110kV
- NN přívod odběratele
- Cizí energetické vedení
- Zájmové území



Stanice do 52 kV - stožárová



Stanice do 52 kV - zděná



Transformovna (nad 52 kV)



Probíhající investice ČEZ Distribuce



Stanice ČEZ Distribuce ve výstavbě



Zařízení ČEZ Distribuce ve výstavbě



Hranice katastrálního území

---

ŽADATEL

GT ateliér geodézie spol.s.r.o.

---

NAŠE ZNAČKA  
0100910637

VYŘÍZENO DNE  
18.04.2018

---

**Sdělení o existenci energetického zařízení společnosti ČEZ Distribuce, a. s., pro akci:**

**Severovýchodní pražská cyklomagistrála - 6. etapa, Praha 14-část 2**

Vážený zákazníku,

dovolujeme si reagovat na Vaši žádost číslo 0100910637 ze dne 18.04.2018 o sdělení o existenci energetického zařízení. Na Vámi uvedeném zájmovém území se **nenachází energetické zařízení v majetku společnosti ČEZ Distribuce, a. s.**

Zároveň si Vás dovoluujeme upozornit, že se v zájmovém území může nacházet energetické zařízení, které není v majetku společnosti ČEZ Distribuce, a. s.

Toto sdělení je platné do 18.10.2018.

V souvislosti s výše uvedeným si Vás dovoluujeme upozornit, že uvedené sdělení včetně jeho příloh představuje skutečnosti tvořící obchodní tajemství společnosti ČEZ Distribuce, a. s. Poskytnuté informace jsou dále také důvěrnými informacemi a obchodně citlivými informacemi společnosti ČEZ Distribuce, a. s. Z výše uvedených důvodů si Vás proto společnost ČEZ Distribuce, a. s., dovoluje upozornit, že s poskytnutými informacemi je potřeba nakládat dle platných právních předpisů, v opačném případě se vystavujete postihu ve smyslu platné právní úpravy. V této souvislosti si Vás dále dovoluujeme upozornit, že požadované informace nesmí být předány, sděleny, využity, zpřístupněny, či jiným způsobem postoupeny na jakoukoli třetí osobu bez předchozího prokazatelného souhlasu společnosti ČEZ Distribuce, a. s. Informace o existenci sítí mohou být využity pouze pro účel, pro který byly vyžádány.

S pozdravem

**ČEZ Distribuce, a. s.**

Děčín, Děčín IV-Podmokly  
Teplická 874/8  
PSČ 405 02  
IČ: 24729035

**Přílohy**

Situační výkres zájmového území






Platí pouze se sdělením číslo 0100910637.

Zakreslené polohy zařízení v příloze jsou pouze informativní.

## Situační výkres zájmového území (klad mapových listů)

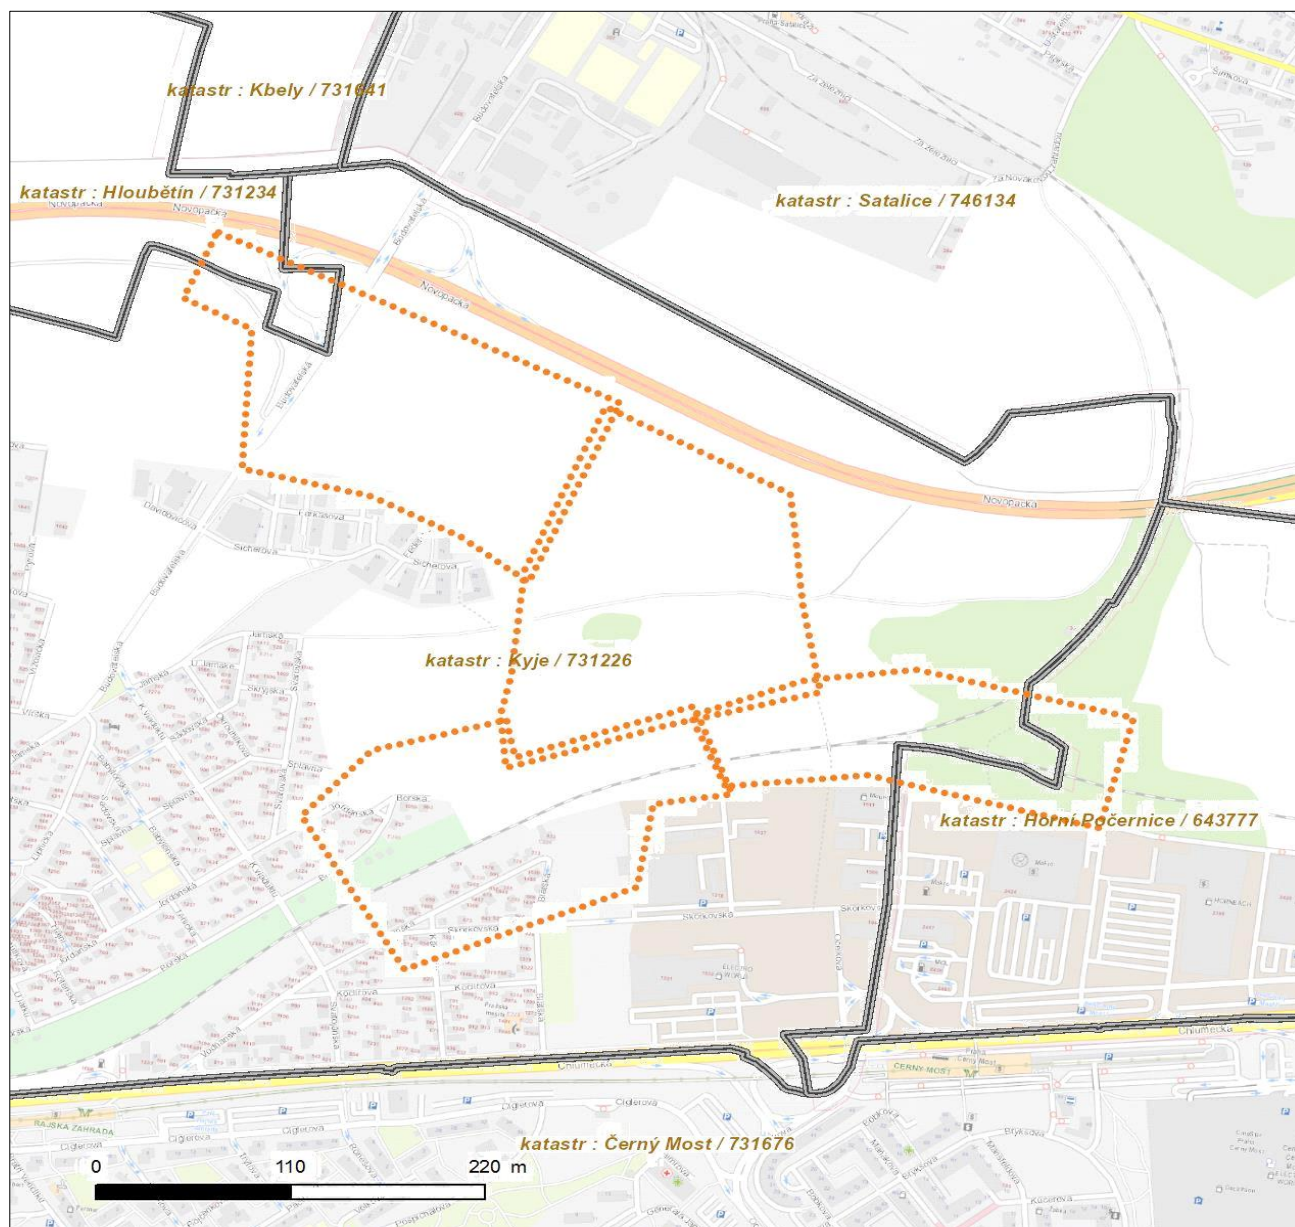

Není-li zobrazena katastrální mapa, zadejte žádost znovu. Katastrální mapa je generována prostřednictvím externí WMS služby, jejíž provoz nezajišťuje společnost ČEZ Distribuce, a. s.

### LEGENDA

- |  |                             |  |                                      |
|--|-----------------------------|--|--------------------------------------|
|  | Podzemní vedení NN do 1kV   |  | Stanice do 52 kV - stožárová         |
|  | Nadzemní vedení NN do 1kV   |  | Stanice do 52 kV - zděná             |
|  | Podzemní vedení VN do 35 kV |  | Transformovna (nad 52 kV)            |
|  | Nadzemní vedení VN do 35 kV |  | Probíhající investice ČEZ Distribuce |
|  | Podzemní vedení VVN 110kV   |  | Stanice ČEZ Distribuce ve výstavbě   |
|  | Nadzemní vedení VVN 110kV   |  | Zařízení ČEZ Distribuce ve výstavbě  |
|  | NN přívod odběratele        |  | Hranice katastrálního území          |
|  | Cizí energetické vedení     |  |                                      |
|  | Zájmové území               |  |                                      |

## Telco Pro Services



---

ŽADATEL

GT ateliér geodézie spol.s.r.o.

---

NAŠE ZNAČKA  
0200741285

VYŘIZUJE / LINKA  
841 842 843

VYŘÍZENO DNE  
18.04.2018

---

**Sdělení o existenci komunikačního vedení společnosti Telco Pro Services, a. s.**

Název akce: **Severovýchodní pražská cyklomagistrála - 6. etapa, Praha 14-část 1**

Účel: **Informativní**

Vážený zákazníku,  
dovolujeme si reagovat na Vaši žádost číslo 0200741285 ze dne 18.04.2018, která se týkala sdělení o existenci komunikačního zařízení na Vámi určeném zájmovém území.

Dle vědomí společnosti Telco Pro Services, a. s., se na Vámi vymezeném zájmovém území:  
**nenachází komunikační zařízení v majetku společnosti Telco Pro Services, a. s.**

Zároveň si Vás dovoluujeme upozornit, že není vyloučeno, že se ve Vámi vymezeném zájmovém území nachází jiné zařízení, které není v majetku společnosti Telco Pro Services, a. s.

Toto sdělení je platné do 18.04.2019.

V souvislosti s výše uvedeným si Vás dovoluujeme upozornit, že sdělení o existenci či neexistenci sítí představuje skutečnosti tvořící obchodní tajemství společnosti Telco Pro Services, a. s. Poskytnuté informace jsou dále také důvěrnými informacemi společnosti Telco Pro Services, a. s. Z výše uvedených důvodů si Vás proto společnost Telco Pro Services, a. s., dovoluje upozornit, že s poskytnutými informacemi je potřeba nakládat dle platných právních předpisů, v opačném případě se vystavujete postihu ve smyslu platné právní úpravy. V této souvislosti si Vás dovoluujeme rovněž upozornit, že požadované informace nesmí být předány, sděleny, využity, zpřístupněny, či jiným způsobem postoupeny na jakoukoli třetí osobu bez předchozího prokazatelného souhlasu společnosti Telco Pro Services, a. s. Informace o existenci sítí mohou být využity pouze pro účel, pro který byly vyžádány.

S pozdravem



Telco Pro Services, a. s.  
Duhová 1531/3  
140 00 Praha 4  
IČ: 291 48 278  
(16)

Jiří Cimpel

Telco Pro Services, a. s.

**Přílohy**

Situační výkres zájmového území






Platí pouze se sdělením číslo 0200741285.

Zakreslené polohy zařízení v příloze jsou pouze informativní.

### Situační výkres zájmového území

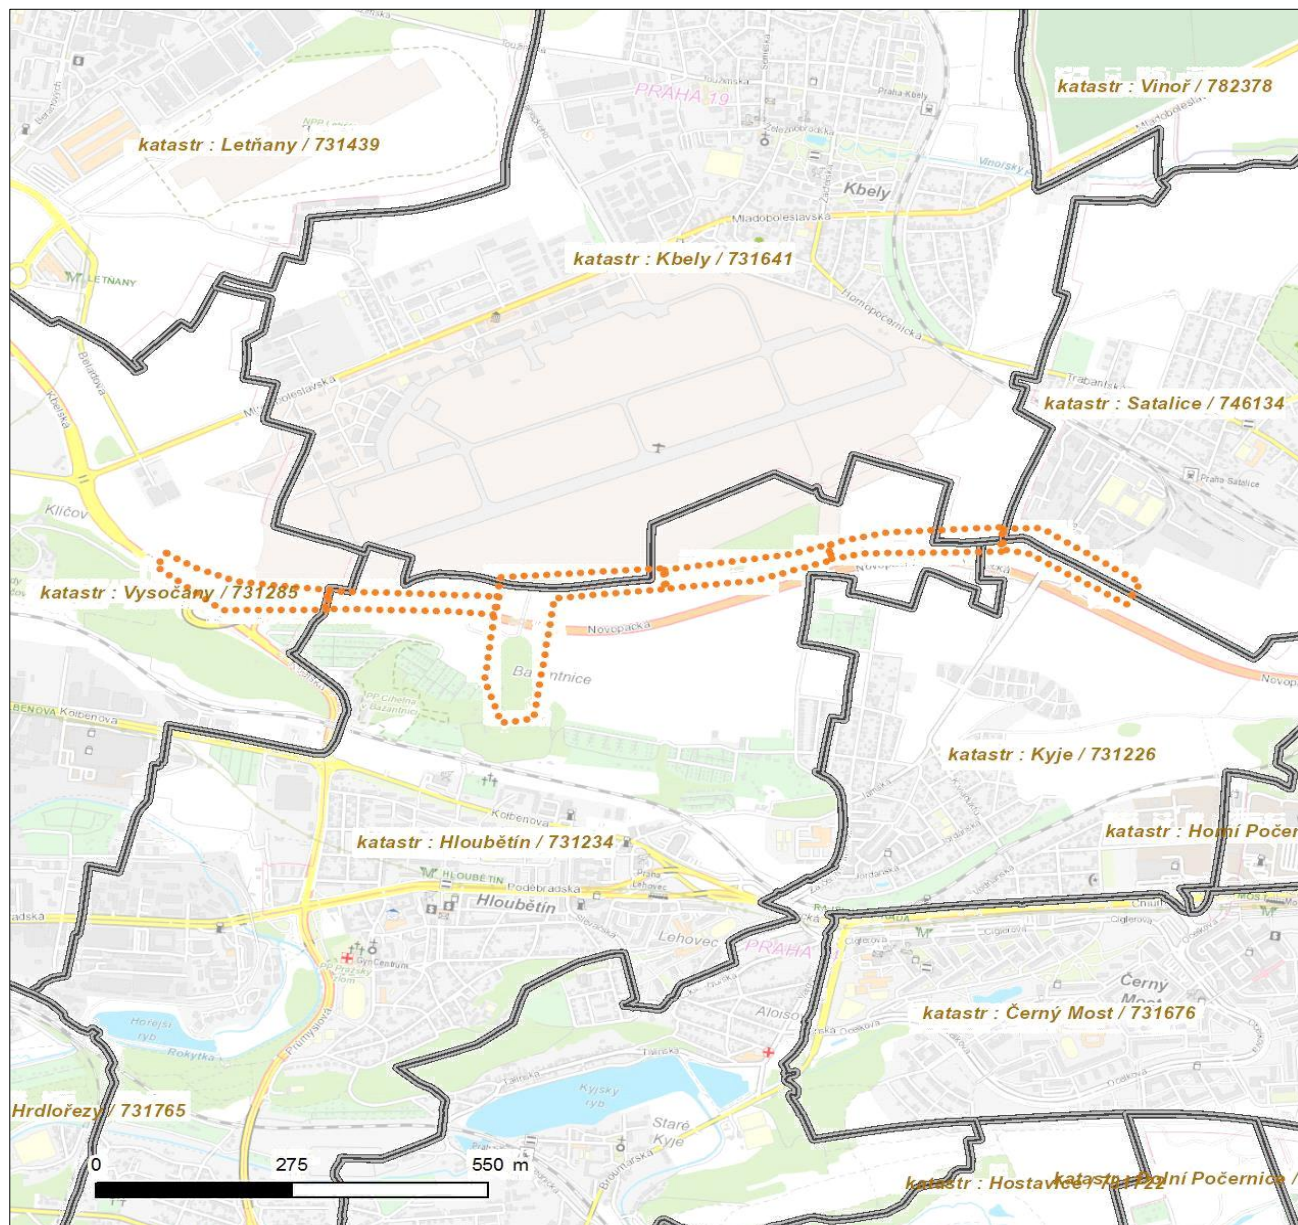

#### LEGENDA

- |                                     |                                    |
|-------------------------------------|------------------------------------|
| ■ ■ ■ ■ ■ Nadzemní optické vedení   | ■ ■ ■ ■ ■ Radioreléový spoj vzduch |
| — Podzemní optické vedení           | ..... Zájmové území                |
| ■ ■ ■ ■ ■ Nadzemní metalické vedení | — Hranice katastrálního území      |
| — Podzemní metalické vedení         |                                    |



---

ŽADATEL

GT ateliér geodézie spol.s.r.o.

---

NAŠE ZNAČKA  
0200741307

VYŘIZUJE / LINKA  
841 842 843

VYŘÍZENO DNE  
18.04.2018

---

**Sdělení o existenci komunikačního vedení společnosti Telco Pro Services, a. s.**

Název akce: **Severovýchodní pražská cyklomagistrála - 6. etapa, Praha 14-část 2**

Účel: **Informativní**

Vážený zákazníku,  
dovolujeme si reagovat na Vaši žádost číslo 0200741307 ze dne 18.04.2018, která se týkala sdělení o existenci komunikačního zařízení na Vámi určeném zájmovém území.

Dle vědomí společnosti Telco Pro Services, a. s., se na Vámi vymezeném zájmovém území:  
**nenachází komunikační zařízení v majetku společnosti Telco Pro Services, a. s.**

Zároveň si Vás dovoluujeme upozornit, že není vyloučeno, že se ve Vámi vymezeném zájmovém území nachází jiné zařízení, které není v majetku společnosti Telco Pro Services, a. s.

Toto sdělení je platné do 18.04.2019.

V souvislosti s výše uvedeným si Vás dovoluujeme upozornit, že sdělení o existenci či neexistenci sítí představuje skutečnosti tvořící obchodní tajemství společnosti Telco Pro Services, a. s. Poskytnuté informace jsou dále také důvěrnými informacemi společnosti Telco Pro Services, a. s. Z výše uvedených důvodů si Vás proto společnost Telco Pro Services, a. s., dovoluje upozornit, že s poskytnutými informacemi je potřeba nakládat dle platných právních předpisů, v opačném případě se vystavujete postihu ve smyslu platné právní úpravy. V této souvislosti si Vás dovoluujeme rovněž upozornit, že požadované informace nesmí být předány, sděleny, využity, zpřístupněny, či jiným způsobem postoupeny na jakoukoli třetí osobu bez předchozího prokazatelného souhlasu společnosti Telco Pro Services, a. s. Informace o existenci sítí mohou být využity pouze pro účel, pro který byly vyžádány.

S pozdravem



Telco Pro Services, a. s.  
Duhová 1531/3  
140 00 Praha 4  
IČ: 291 48 278  
(16)

Jiří Cimpel

Telco Pro Services, a. s.

**Přílohy**


Situační výkres zájmového území



Platí pouze se sdělením číslo 0200741307.

Zakreslené polohy zařízení v příloze jsou pouze informativní.

### Situační výkres zájmového území

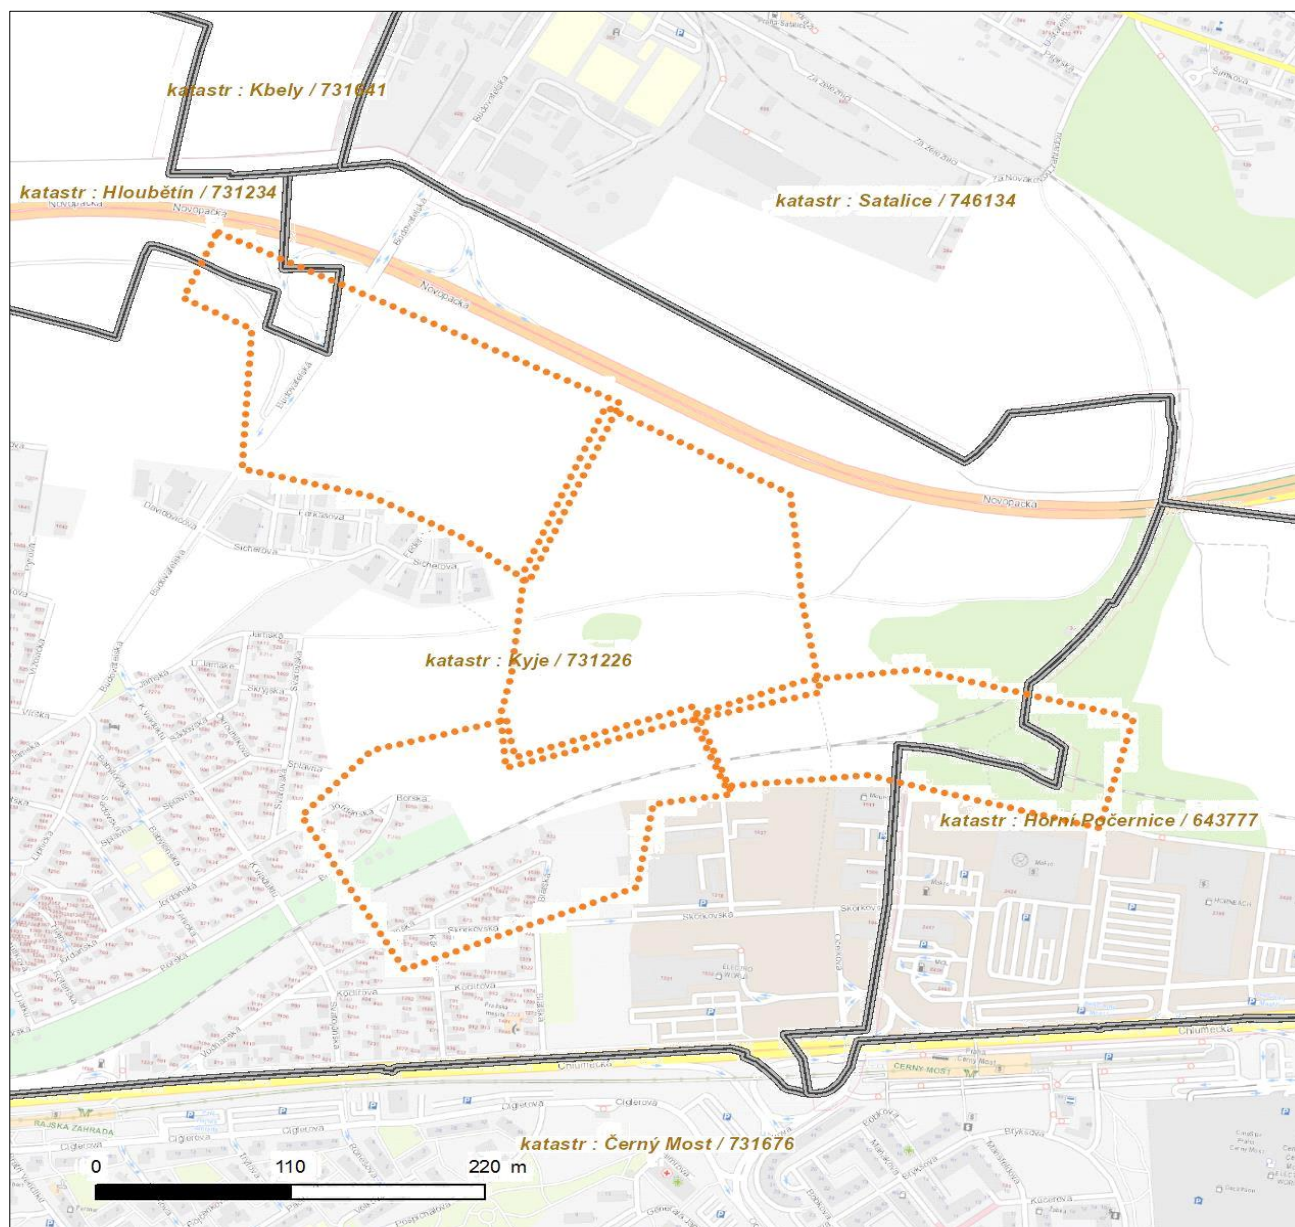

#### LEGENDA

- |                           |                             |
|---------------------------|-----------------------------|
| Nadzemní optické vedení   | Radioreléový spoj vzduch    |
| Podzemní optické vedení   | Zájmové území               |
| Nadzemní metalické vedení | Hranice katastrálního území |
| Podzemní metalické vedení |                             |



**Veolia Energie ČR, a.s.**



Váš dopis zn.: elektronické podání  
Ze dne: 18.04.2018  
Naše značka: RECE/20180418-005/ES

**GT ateliér geodézie spol. s  
r.o.**

Za mlýnem 1565/31  
14700 Praha

Vyřizuje: Ing. Miroslav Huszák  
Telefon: 724 434 260  
E-mail: miroslav.huszak@veolia.com  
Datum: 26.04.2018

**Vyjádření k existenci sítí  
provozovaných společností  
Veolia Energie ČR, a.s.**

|                               |                                                             |                    |
|-------------------------------|-------------------------------------------------------------|--------------------|
| Název akce:                   | Severovýchodní pražská cyklomagistrála – 6. etapa, Praha 14 |                    |
| Lokalizační údaje:            | Okres:                                                      | Hlavní město Praha |
|                               | Obec:                                                       | Praha              |
|                               | Název k.ú.:                                                 | Kbely              |
| Zájmové území:                | Vymezeno v situaci uvedené v příloze                        |                    |
| Kontaktní osoba:              | Ing. Jan Opelík                                             |                    |
| Kontaktní údaje: tel., e-mail | 603816157, opelik@gtatelier.cz                              |                    |
| Platnost vyjádření:           | 1 rok ode dne vyhotovení 26.04.2018                         |                    |


Ve Vámi vyznačeném zájmovém území

**nedojde k dotčení**

zařízení ve správě Veolia Energie ČR, a.s., Region Čechy, závod ZDS

**Ing. Josef Hasman**  
Náměstek Distribuce a služeb  
Region Čechy

Tel.: + 420 221 511 948  
E-mail: josef.hasman@veolia.com

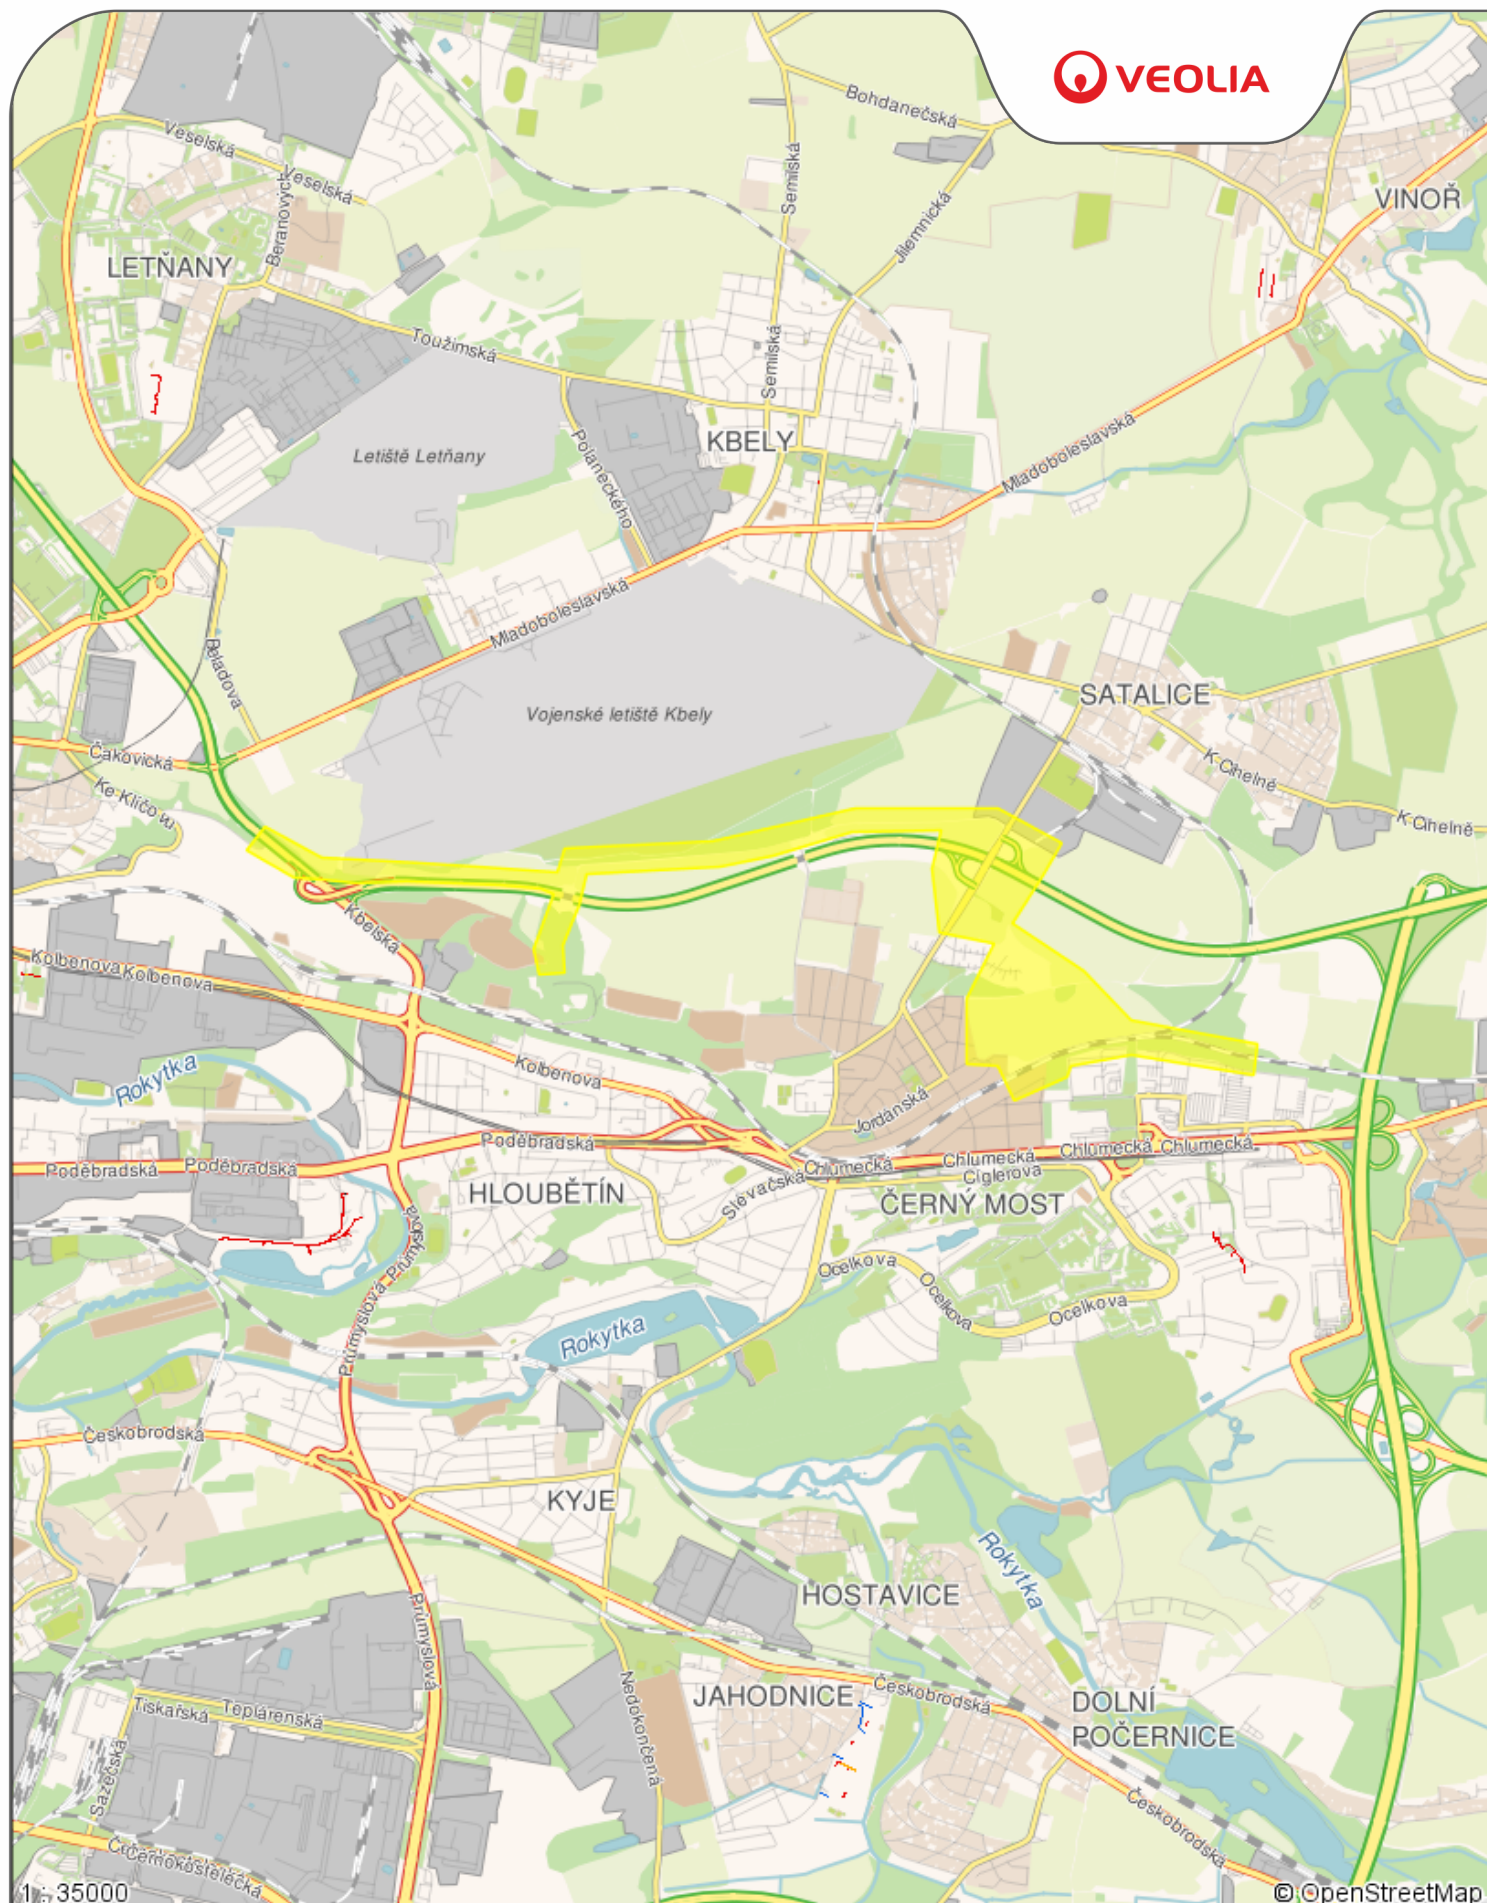

# **Příloha č.1**

Datum: **26.04.2018**

Vyřizuje: **Ing. Miroslav Huszák**


## **Legenda:**

-  Tepelné podzemní rozvody
-  Tepelné nadzemní rozvody
-  Ostatní podzemní rozvody
-  Ostatní nadzemní rozvody
-  Stavební objekty



**Dopravní podnik  
hl.m.Prahy, a.s.-JDČM -  
240200 (metro)**



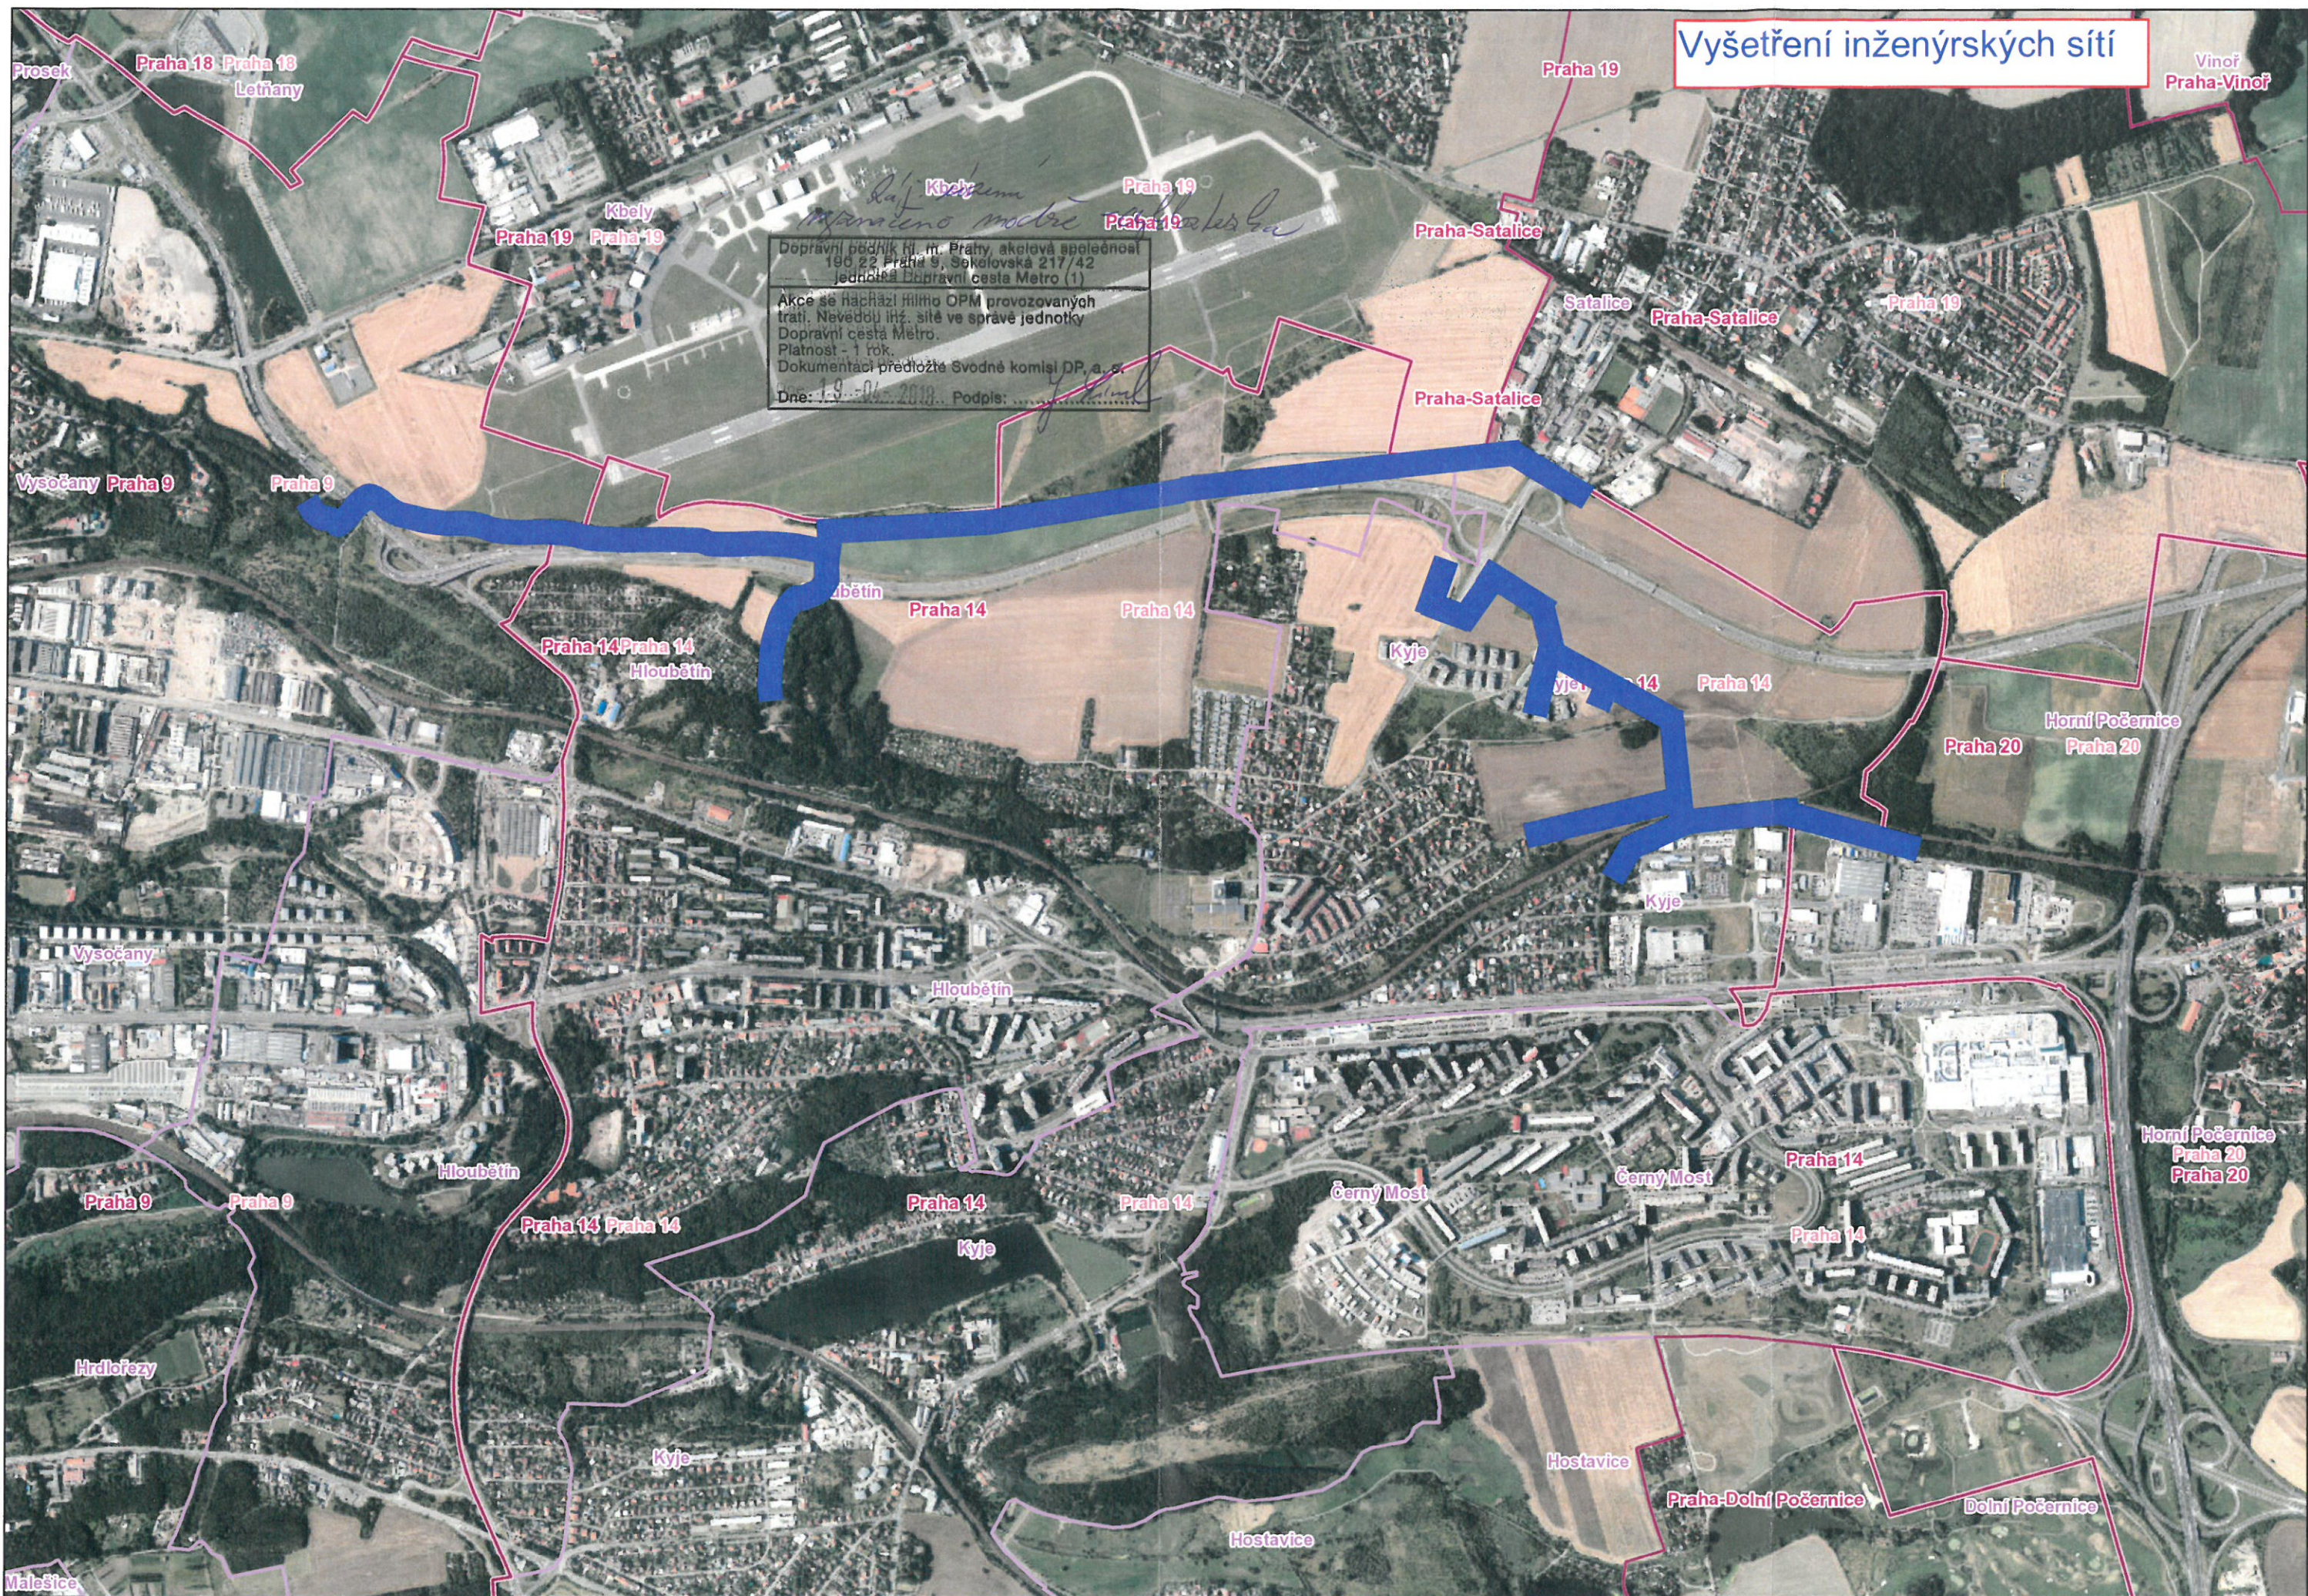



**Pražská plynárenská  
Distribuce, a.s.**





GT ATELIÉR GEODÉZIE, spol. s r.o.  
Za mlýnem 1565/31  
147 00 Praha

**NAŠE ZNAČKA**

ES\_2018\_08410

**VYŘIZUJE/LINKA**

Dana Bohuslavická/+420267175497

**DATUM**

18.04.2018

**Stanovisko k existenci plynárenských zařízení pro akci:**

Severovýchodní pražská cyklomagistrála - 6. etapa, Praha 14

Stavebník: Městská část Praha 14, Praha, Bratří Venclíků 1073/8, 19800

Pražská plynárenská Distribuce, a.s., člen koncernu Pražská plynárenská, a.s., jako provozovatel distribuční soustavy vydává toto stanovisko:

V zájmovém území, které je přílohou tohoto stanoviska, nebo jeho blízkosti se **nacházejí** plynárenská zařízení provozovaná společností Pražská plynárenská Distribuce, a.s., člen koncernu Pražská plynárenská, a.s. Přesnou polohu plynárenských zařízení je před zahájením stavebních činností nutno vytyčit. Upozorňujeme, že na daném území se mohou nacházet plynárenská zařízení ve výstavbě a zařízení jiných vlastníků či správců a zařízení nefunkční/neprovozovaná.

Toto stanovisko nelze použít pro účely jednání s orgány státní správy dle zákona 183/2006 Sb. v platném znění, taktéž nelze použít pro realizaci stavby a nenahrazuje stanovisko k dokumentaci stavby.

Stanovisko bylo vygenerováno automaticky na základě Vaší žádosti.

Pražská plynárenská Distribuce, a. s.  
člen koncernu Pražská plynárenská, a. s.  
Praha 4, U Plynárny 500, PSČ 145 08

(13)

**Mgr. Jindřich Zenger**

vedoucí odboru  
správy distribuční soustavy

**Přílohy:**


Situační výkres požadovaného zájmového území ke dni 18.04.2018


Souřadnice zakresleného zájmového území:


-735294.1336,-1040766.3923, -735200.0838,-1040812.1285, -734976.2664,-1040948.4111, -  
734519.6592,-1040933.352, -734031.4897,-1040948.0311, -734000.5736,-1040885.8266, -  
733458.0246,-1040859.204, -733188.4717,-1040818.6137, -732896.1007,-1040723.9724, -  
732553.602,-1040704.8422, -732208.6446,-1040696.0623, -731906.2634,-1040869.8799, -  
731936.9264,-1040918.9978, -732233.4559,-1040759.0972, -732349.78,-1040771.882, -  
732706.6389,-1040771.3175, -732891.1912,-1040801.8528, -733123.5588,-1040882.2552, -  
733369.9716,-1040912.095, -733903.6975,-1040959.2328, -733936.741,-1041133.8934, -  
733994.8337,-1041128.31, -734022.7171,-1041464.3099, -734087.335,-1041472.5121, -

734122.9768,-1041358.7737, -734126.1555,-1041262.5811, -734062.2789,-1041043.4591, -  
734258.5816,-1041009.3169, -734793.859,-1040993.6108, -735039.5359,-1041023.4805, -  
735213.7022,-1040880.83, -735278.5814,-1040913.6923, -735367.6902,-1040862.9385, -  
735294.1336,-1040766.3923



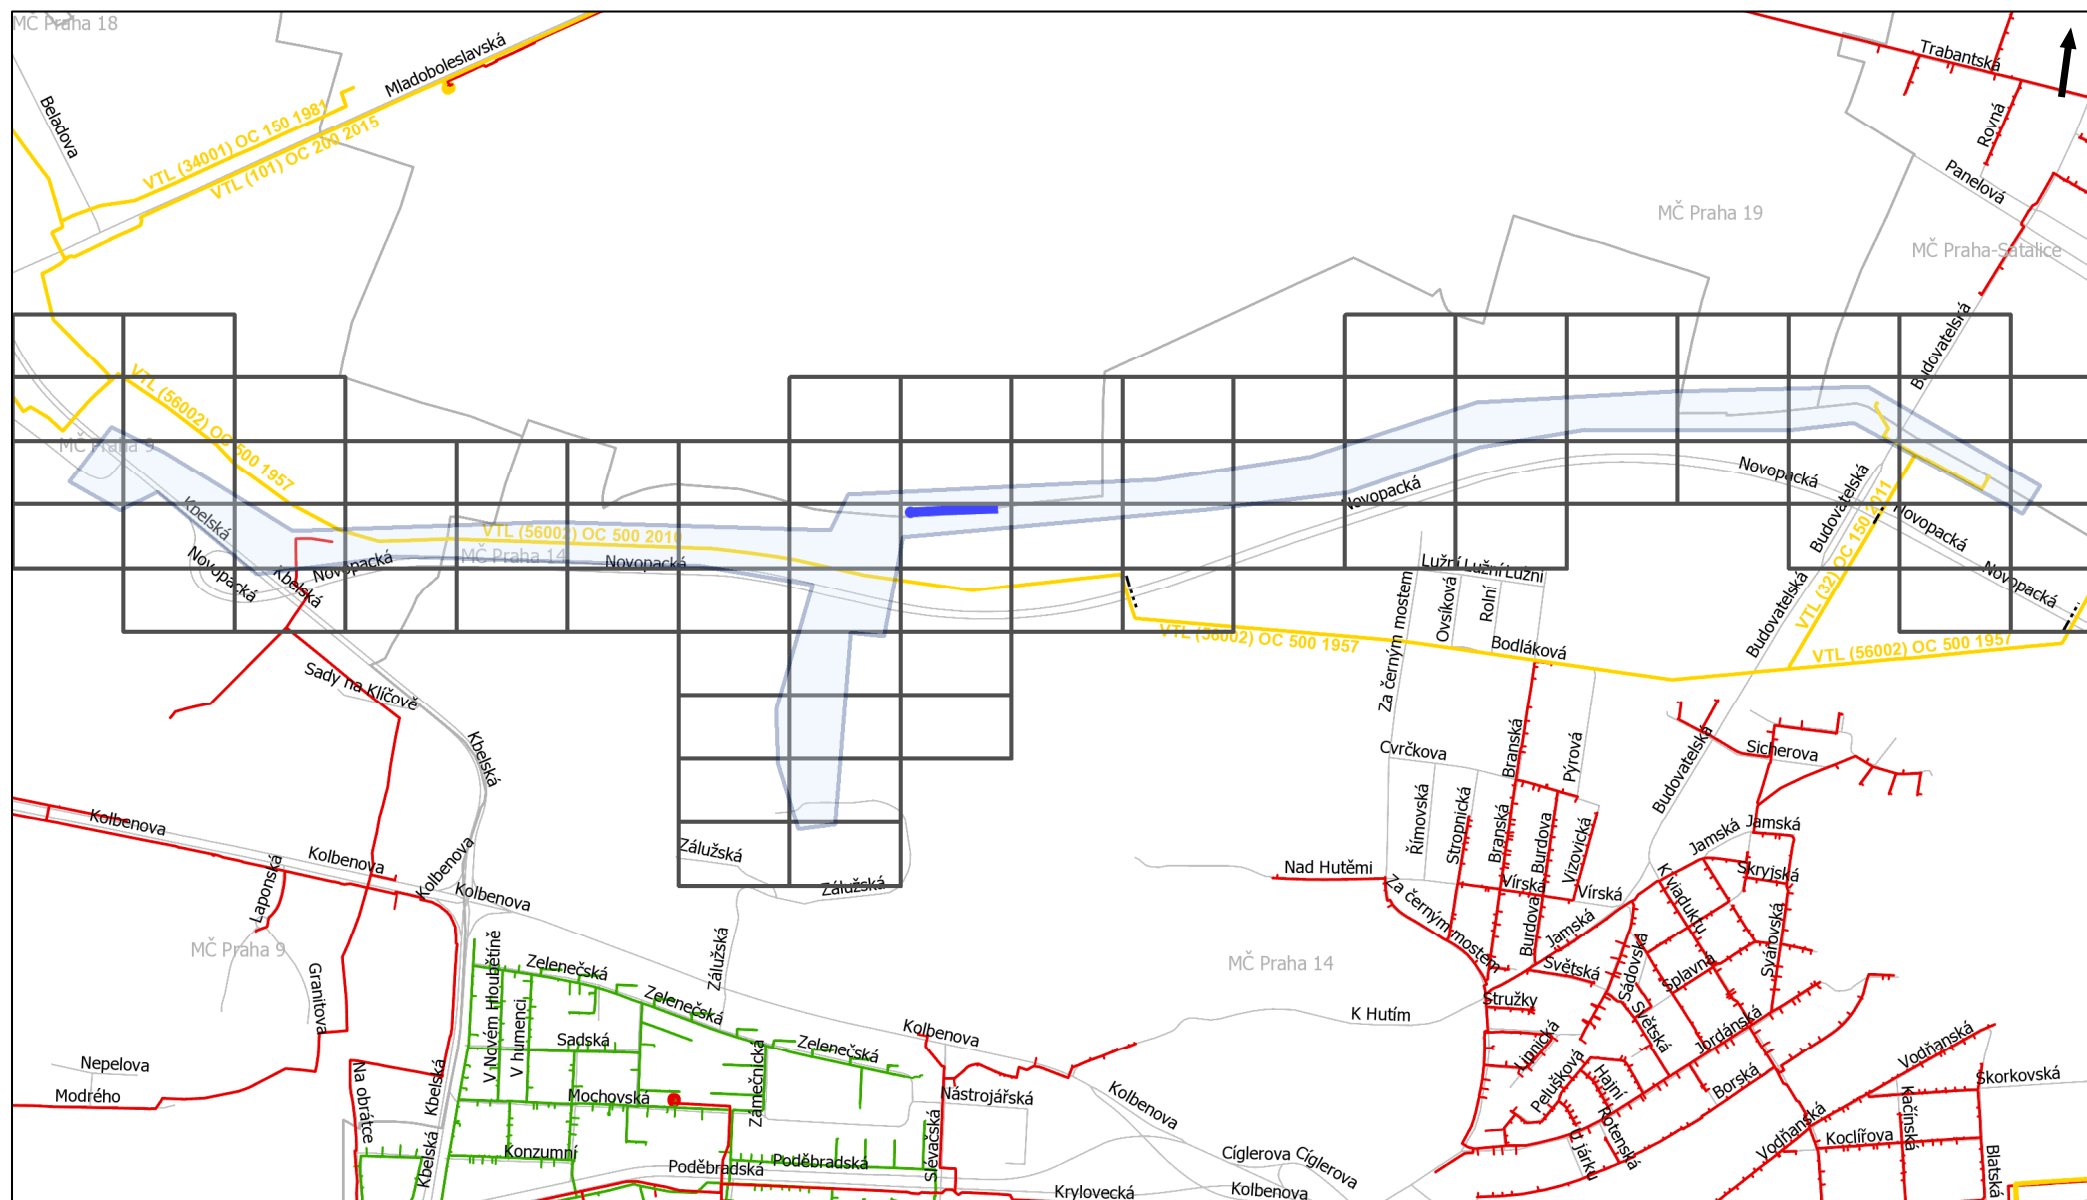


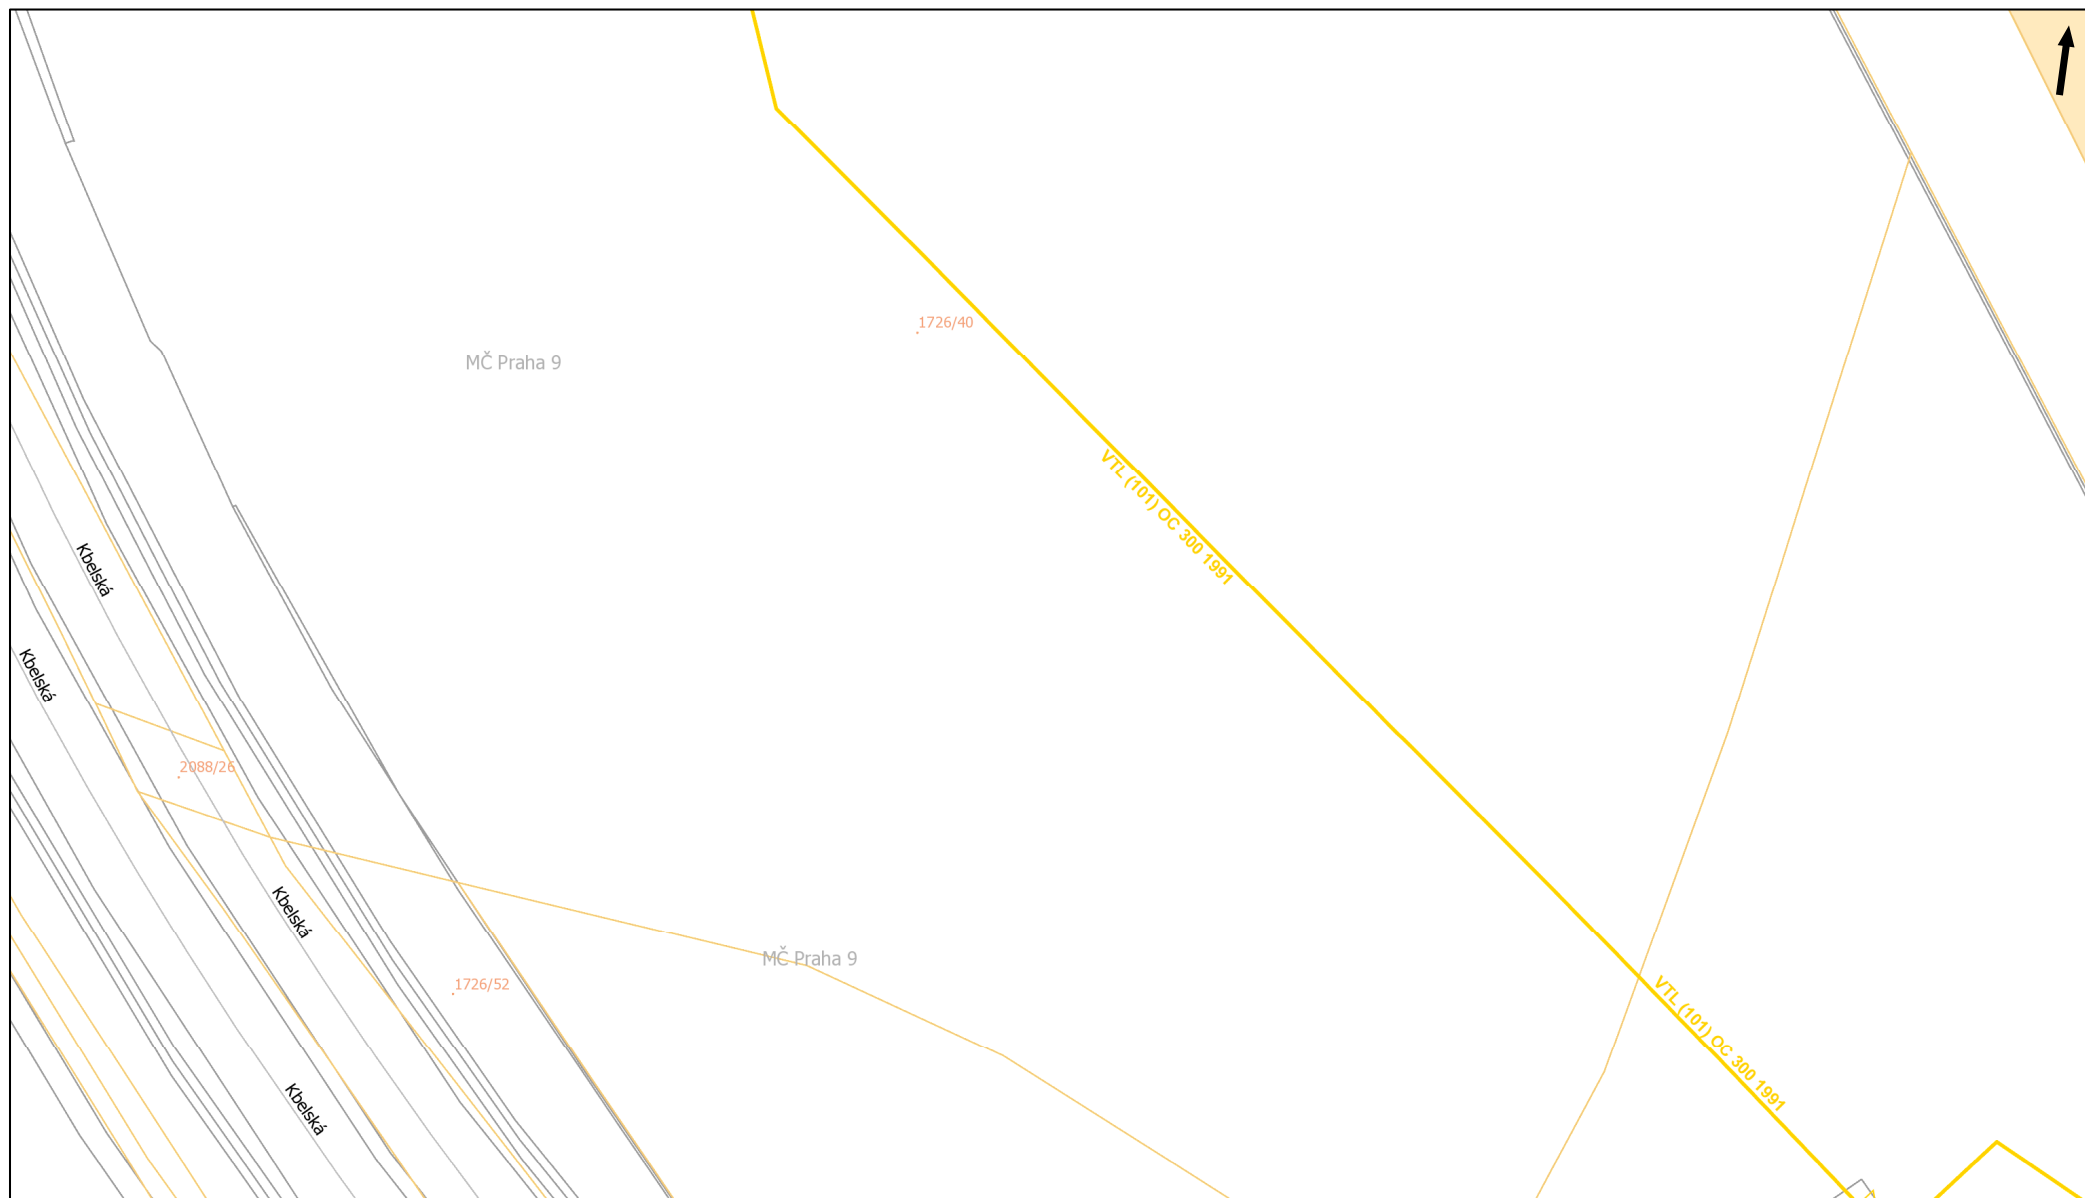


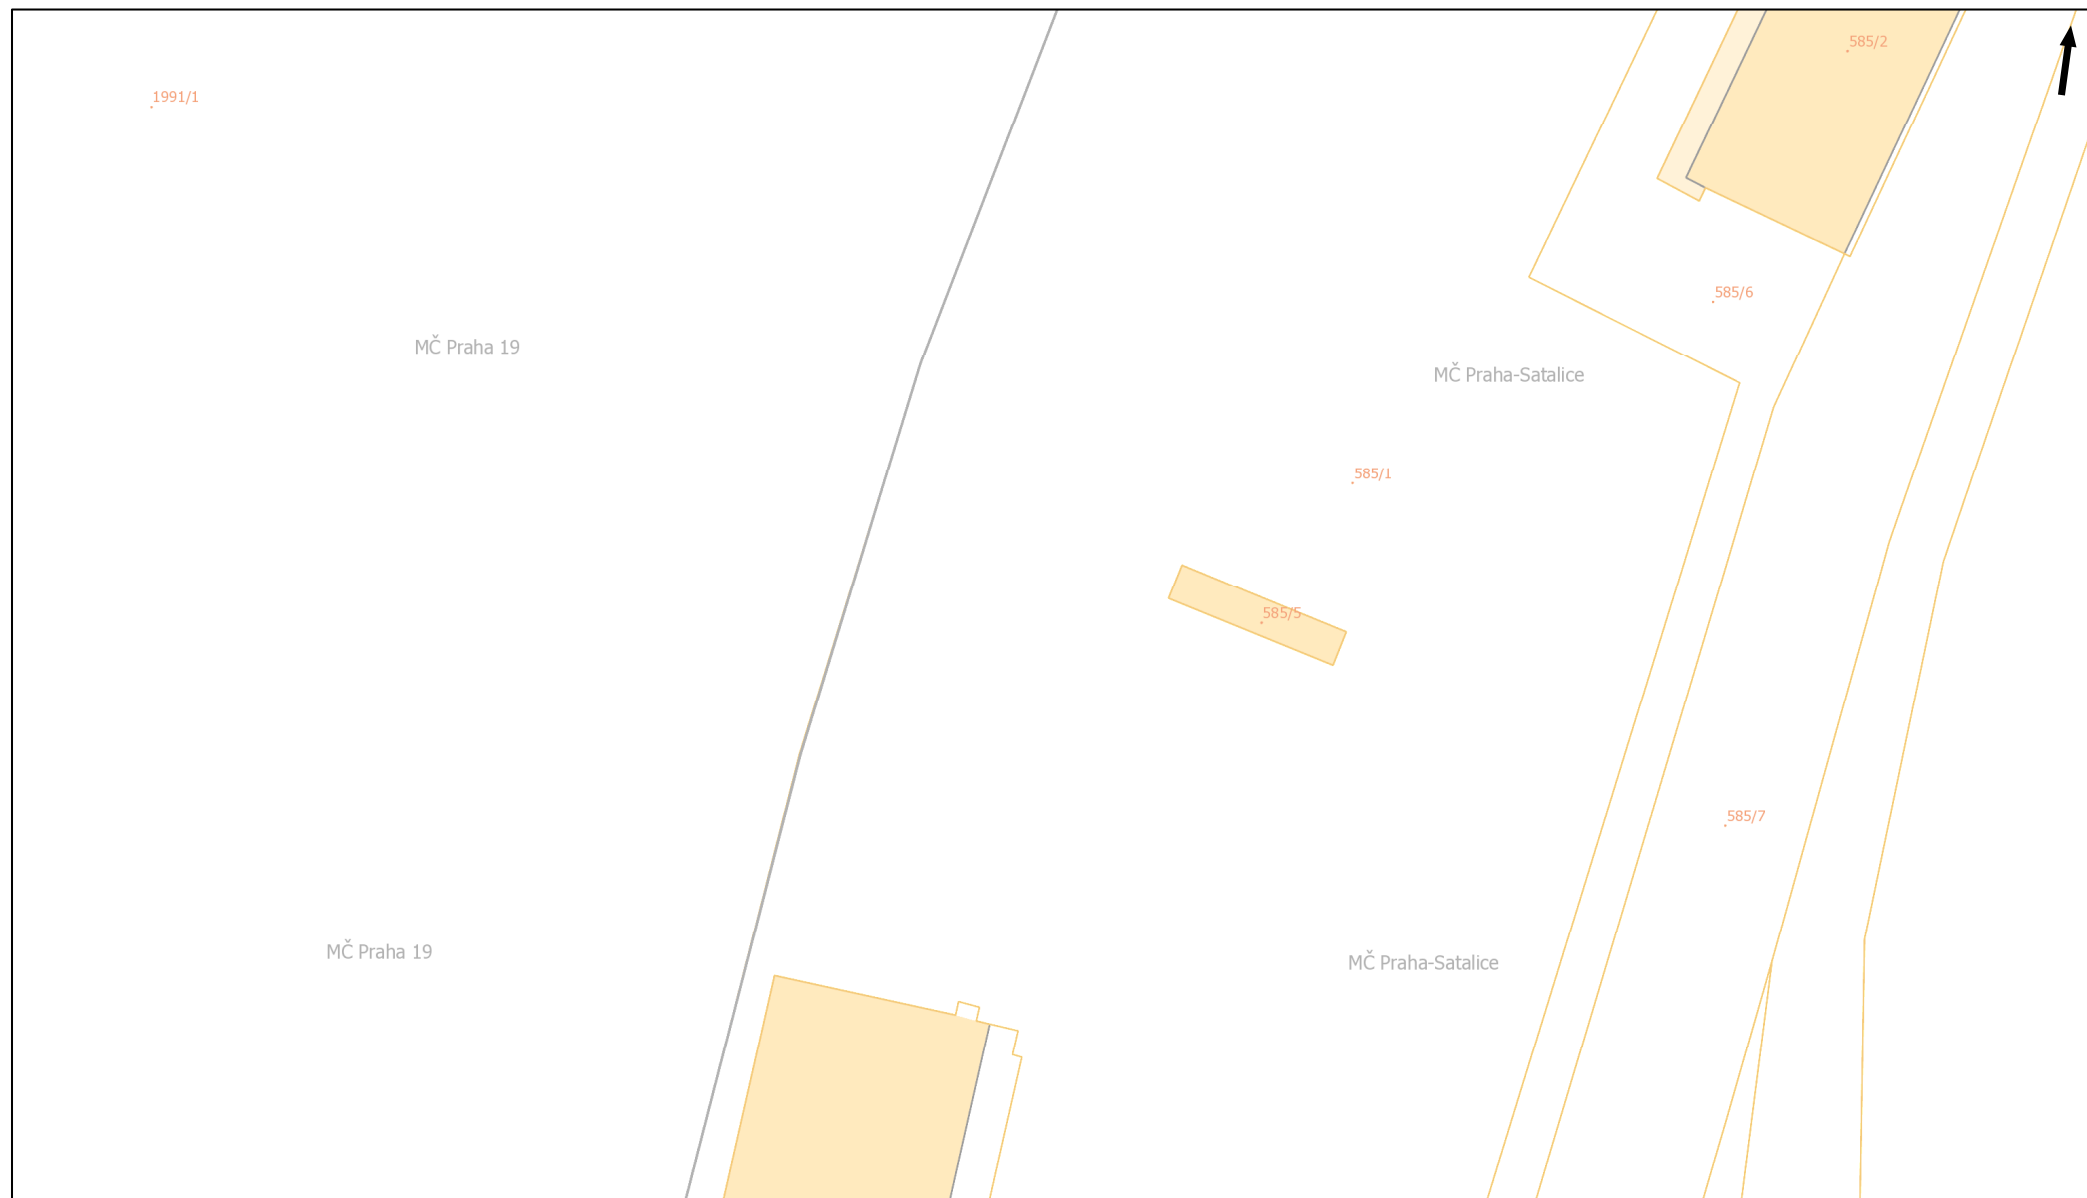







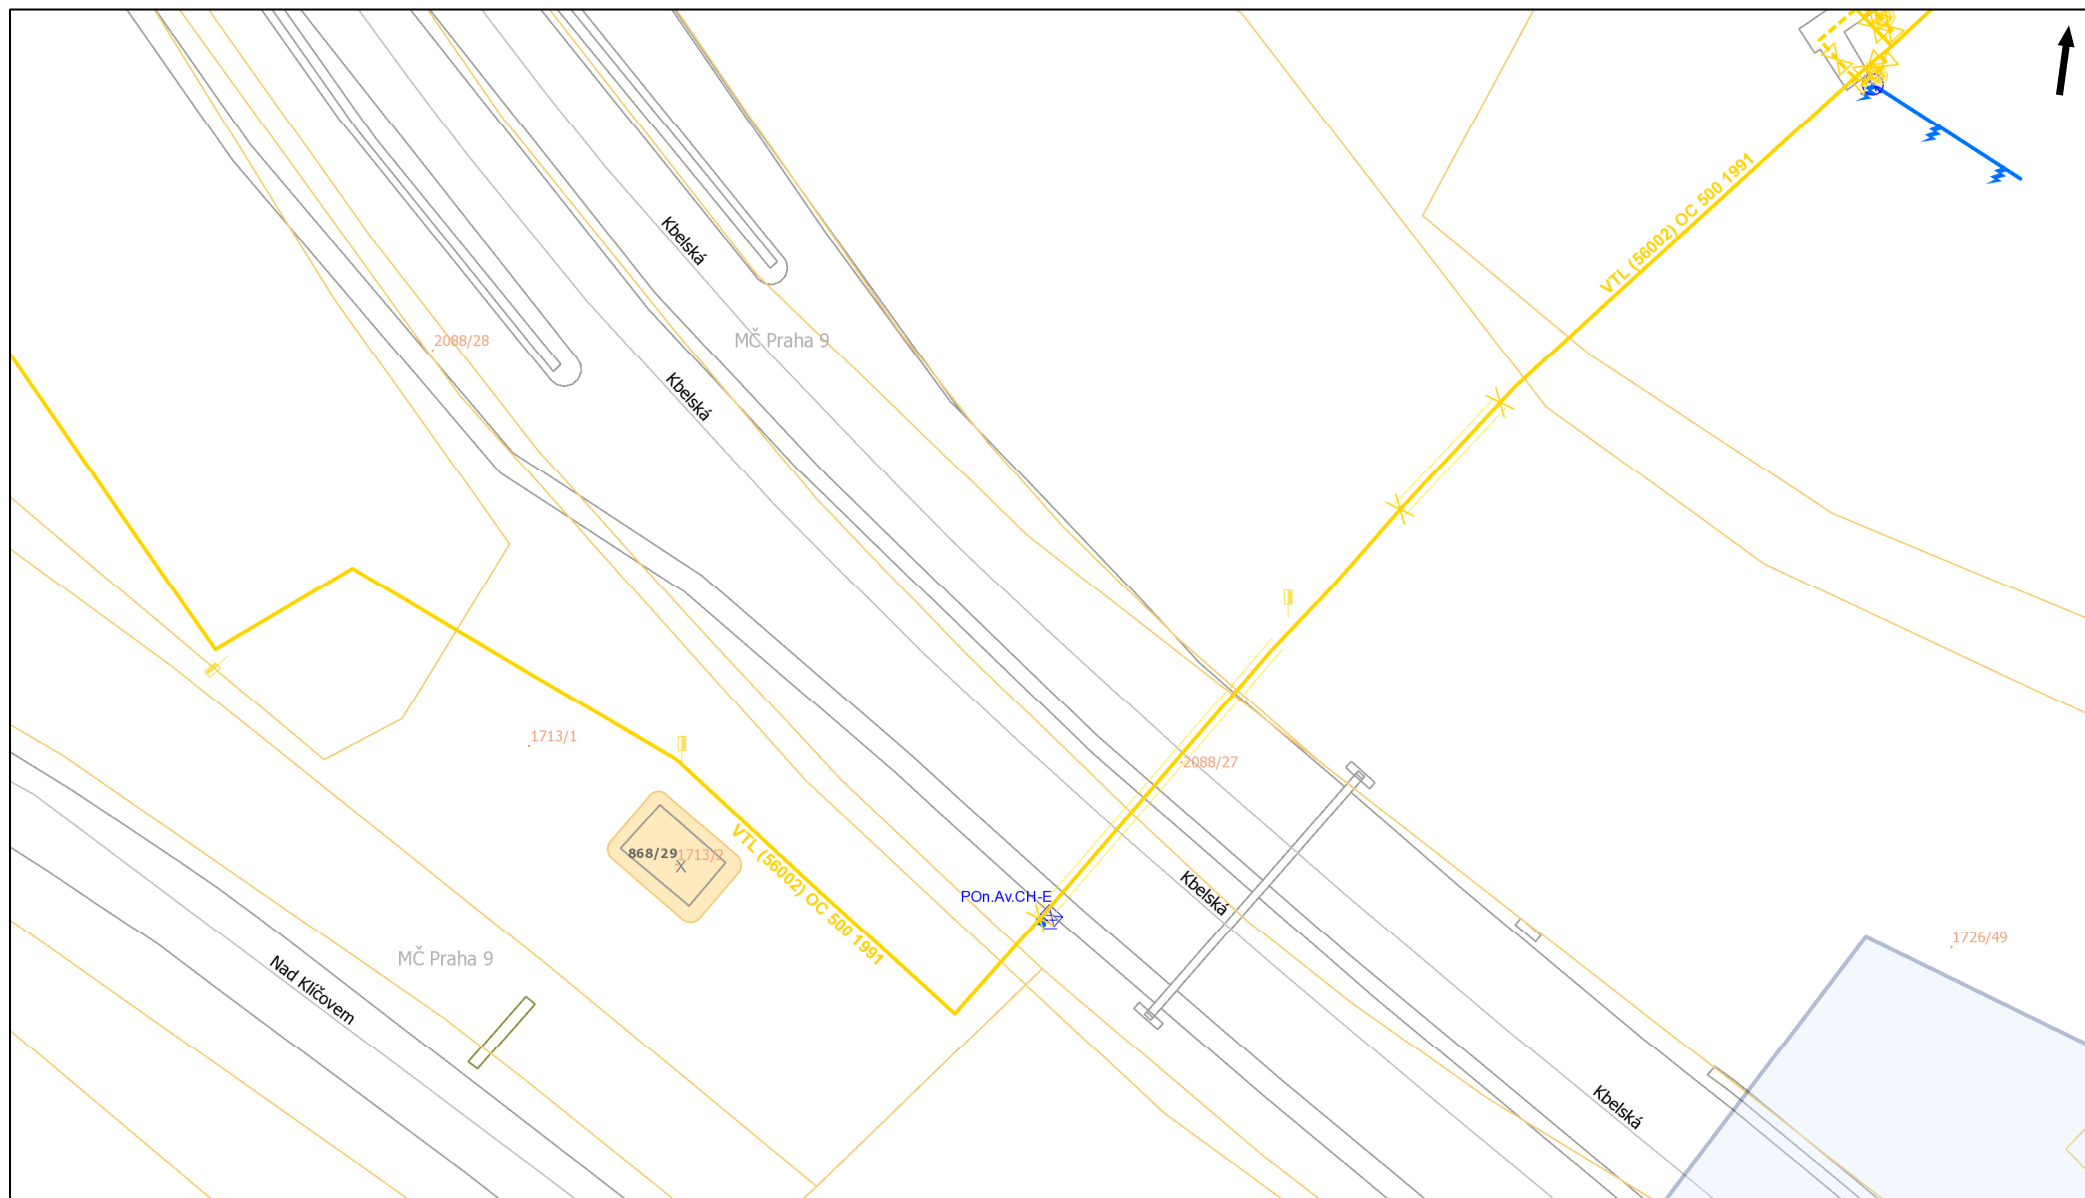


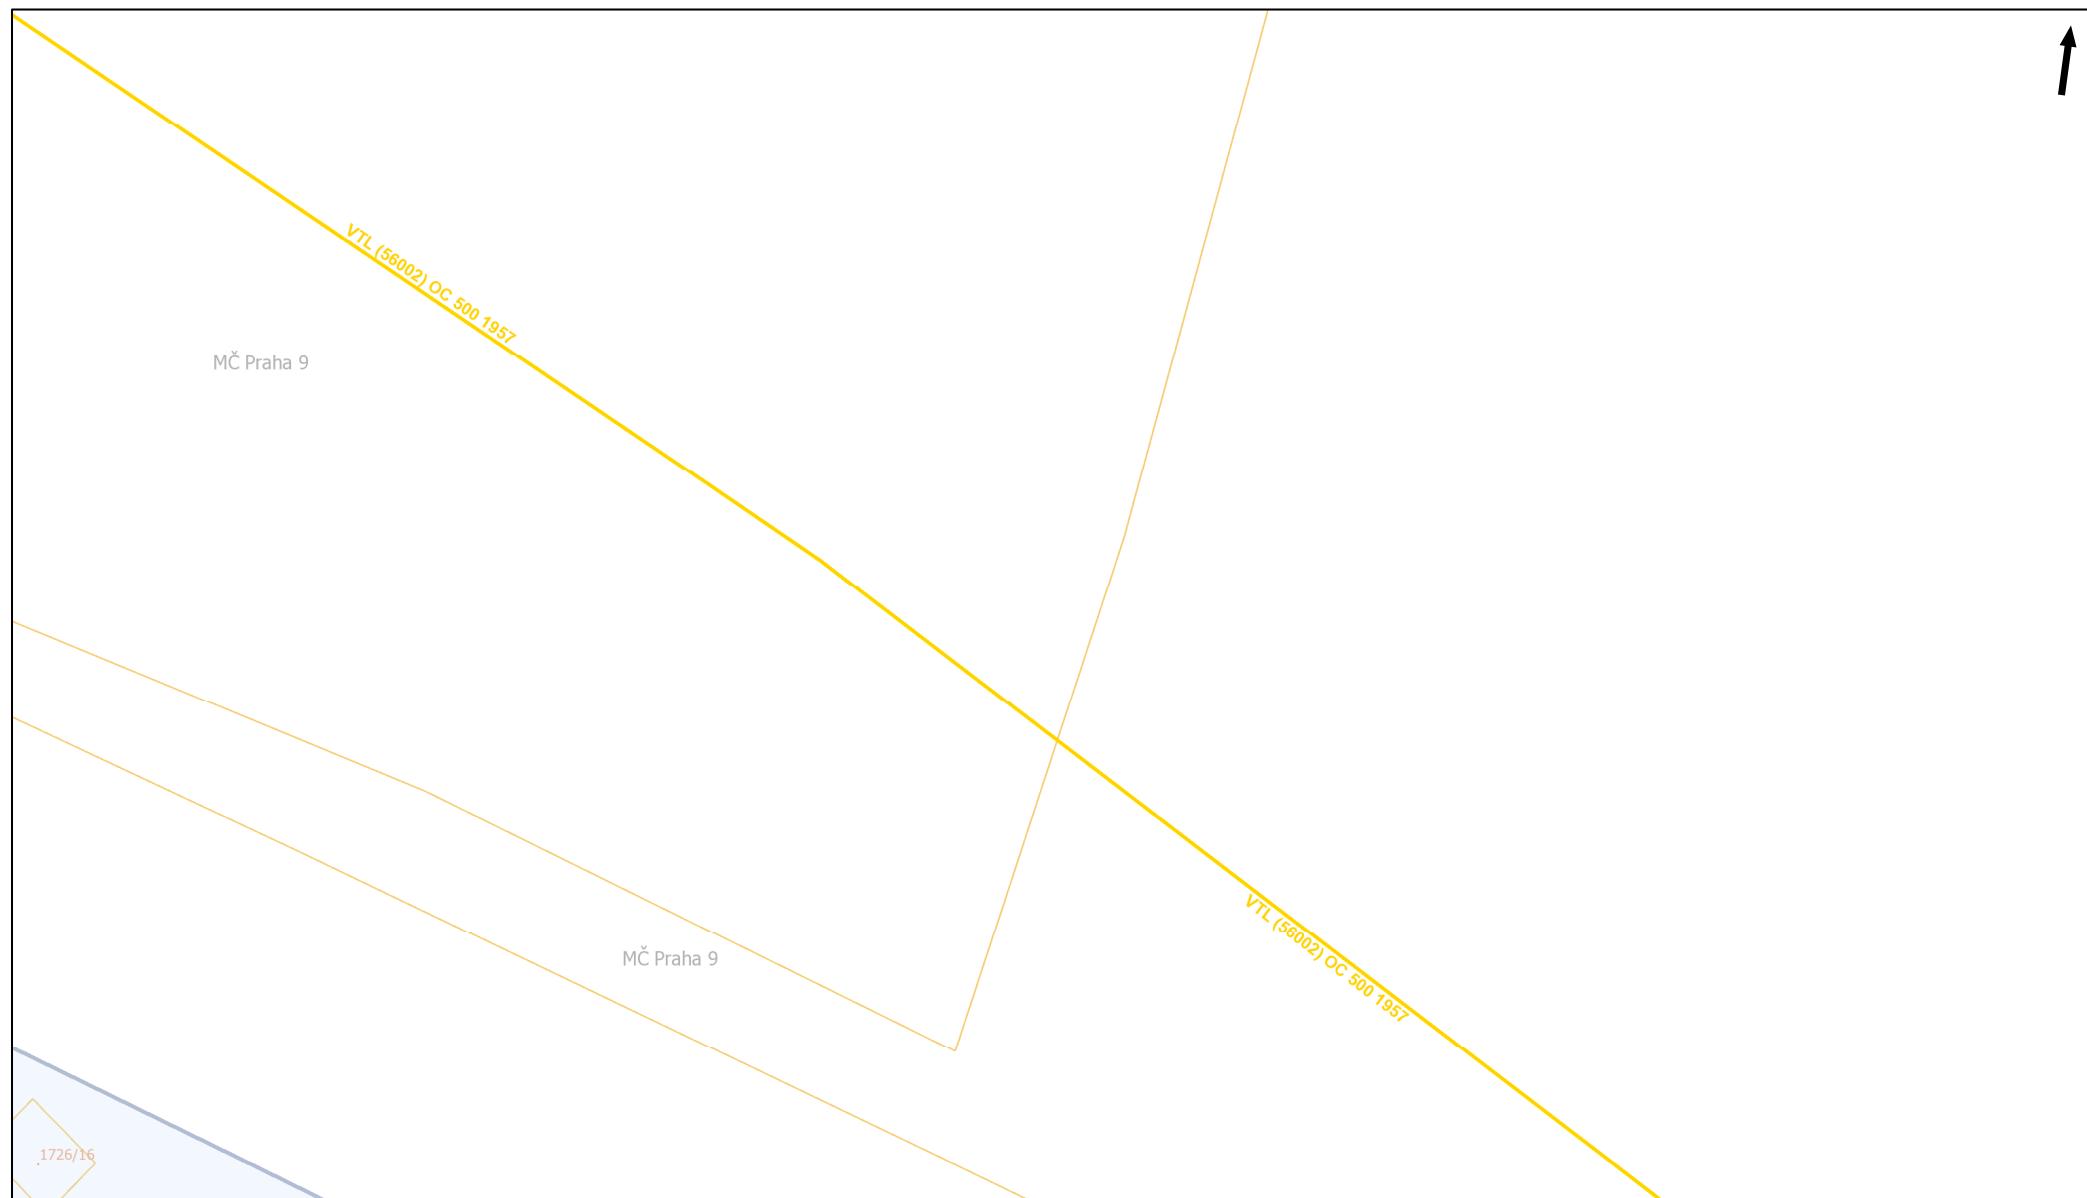




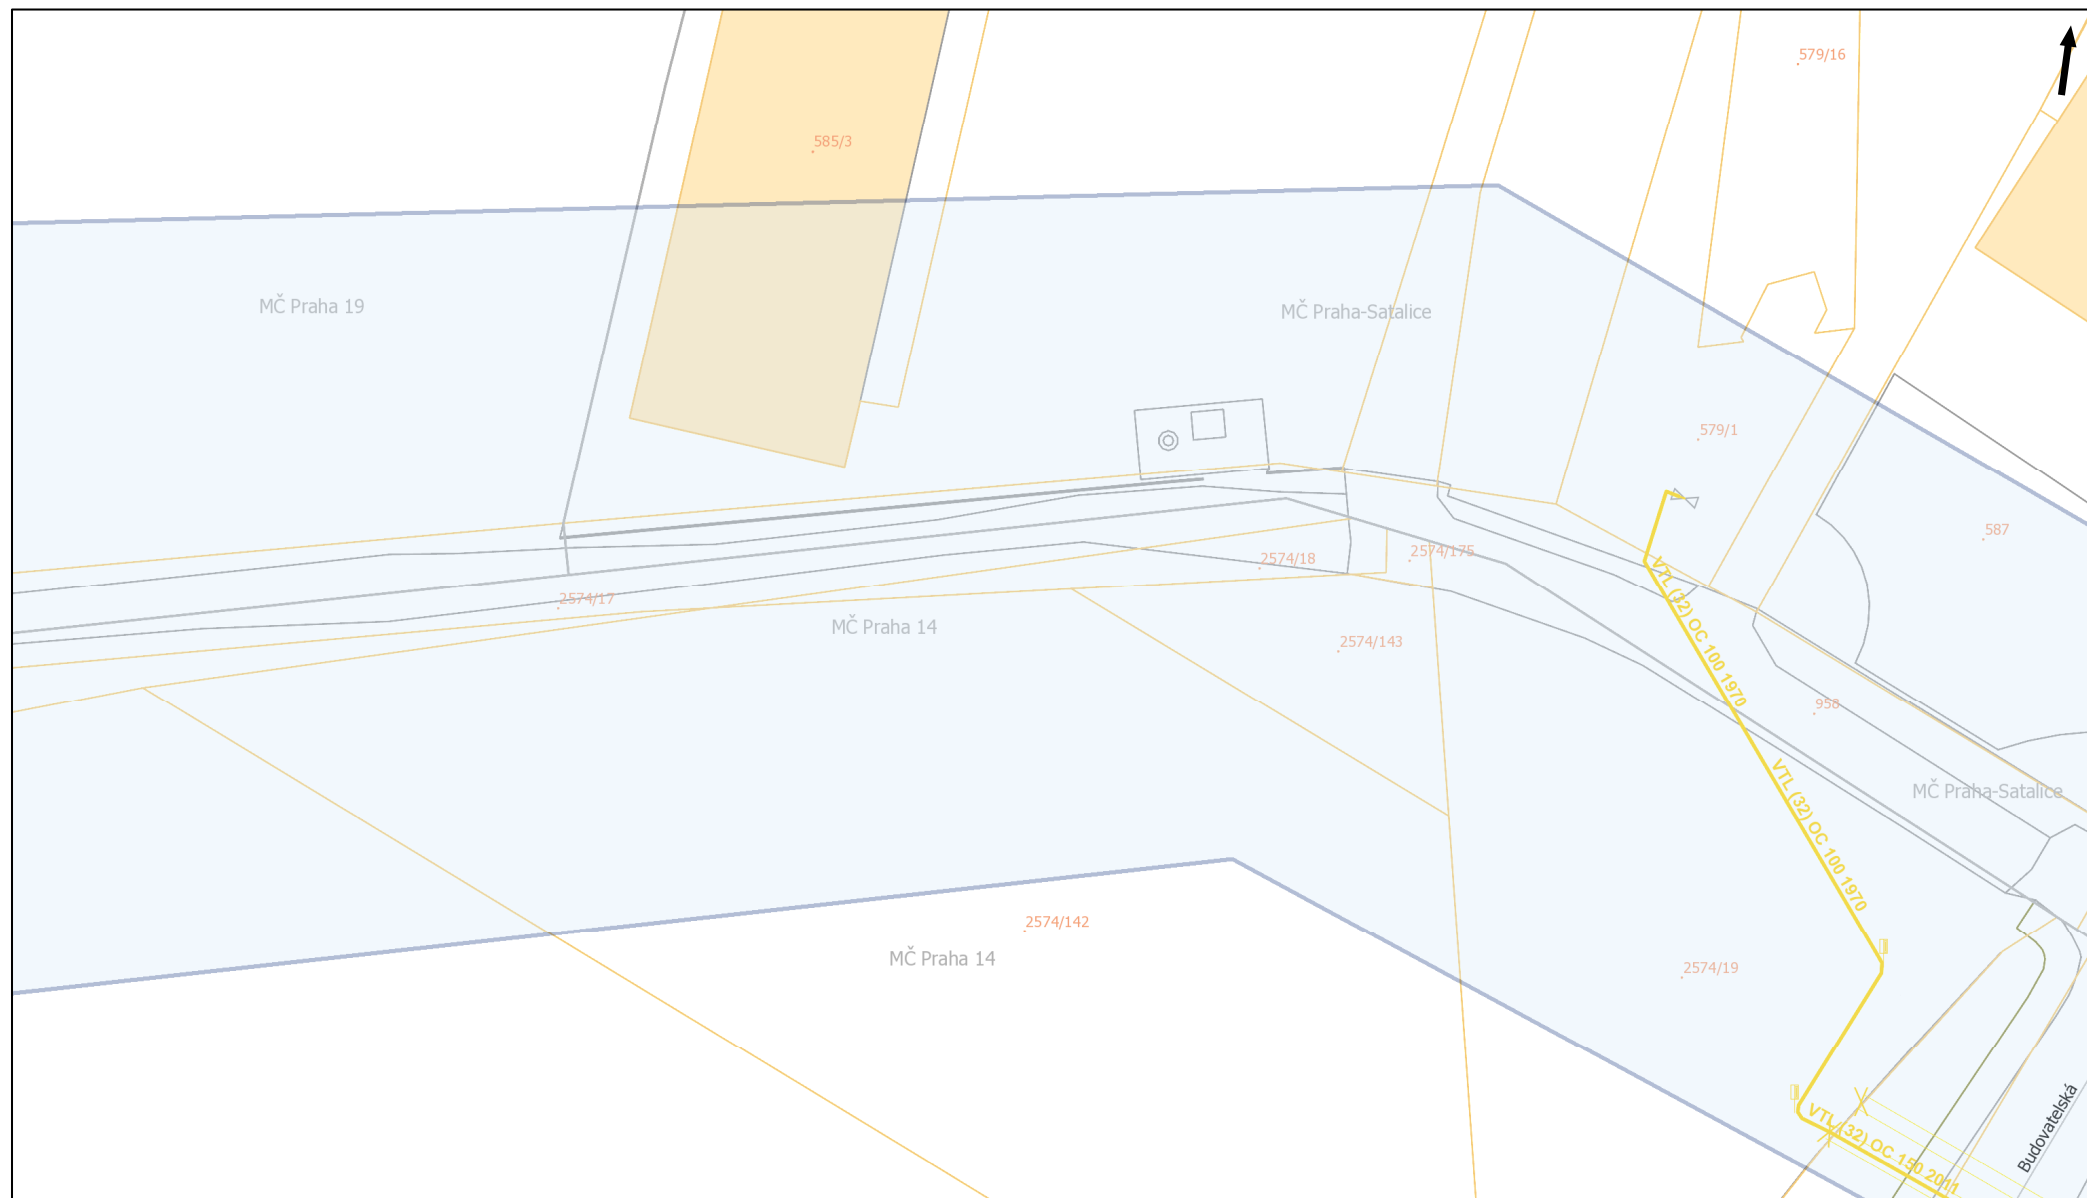


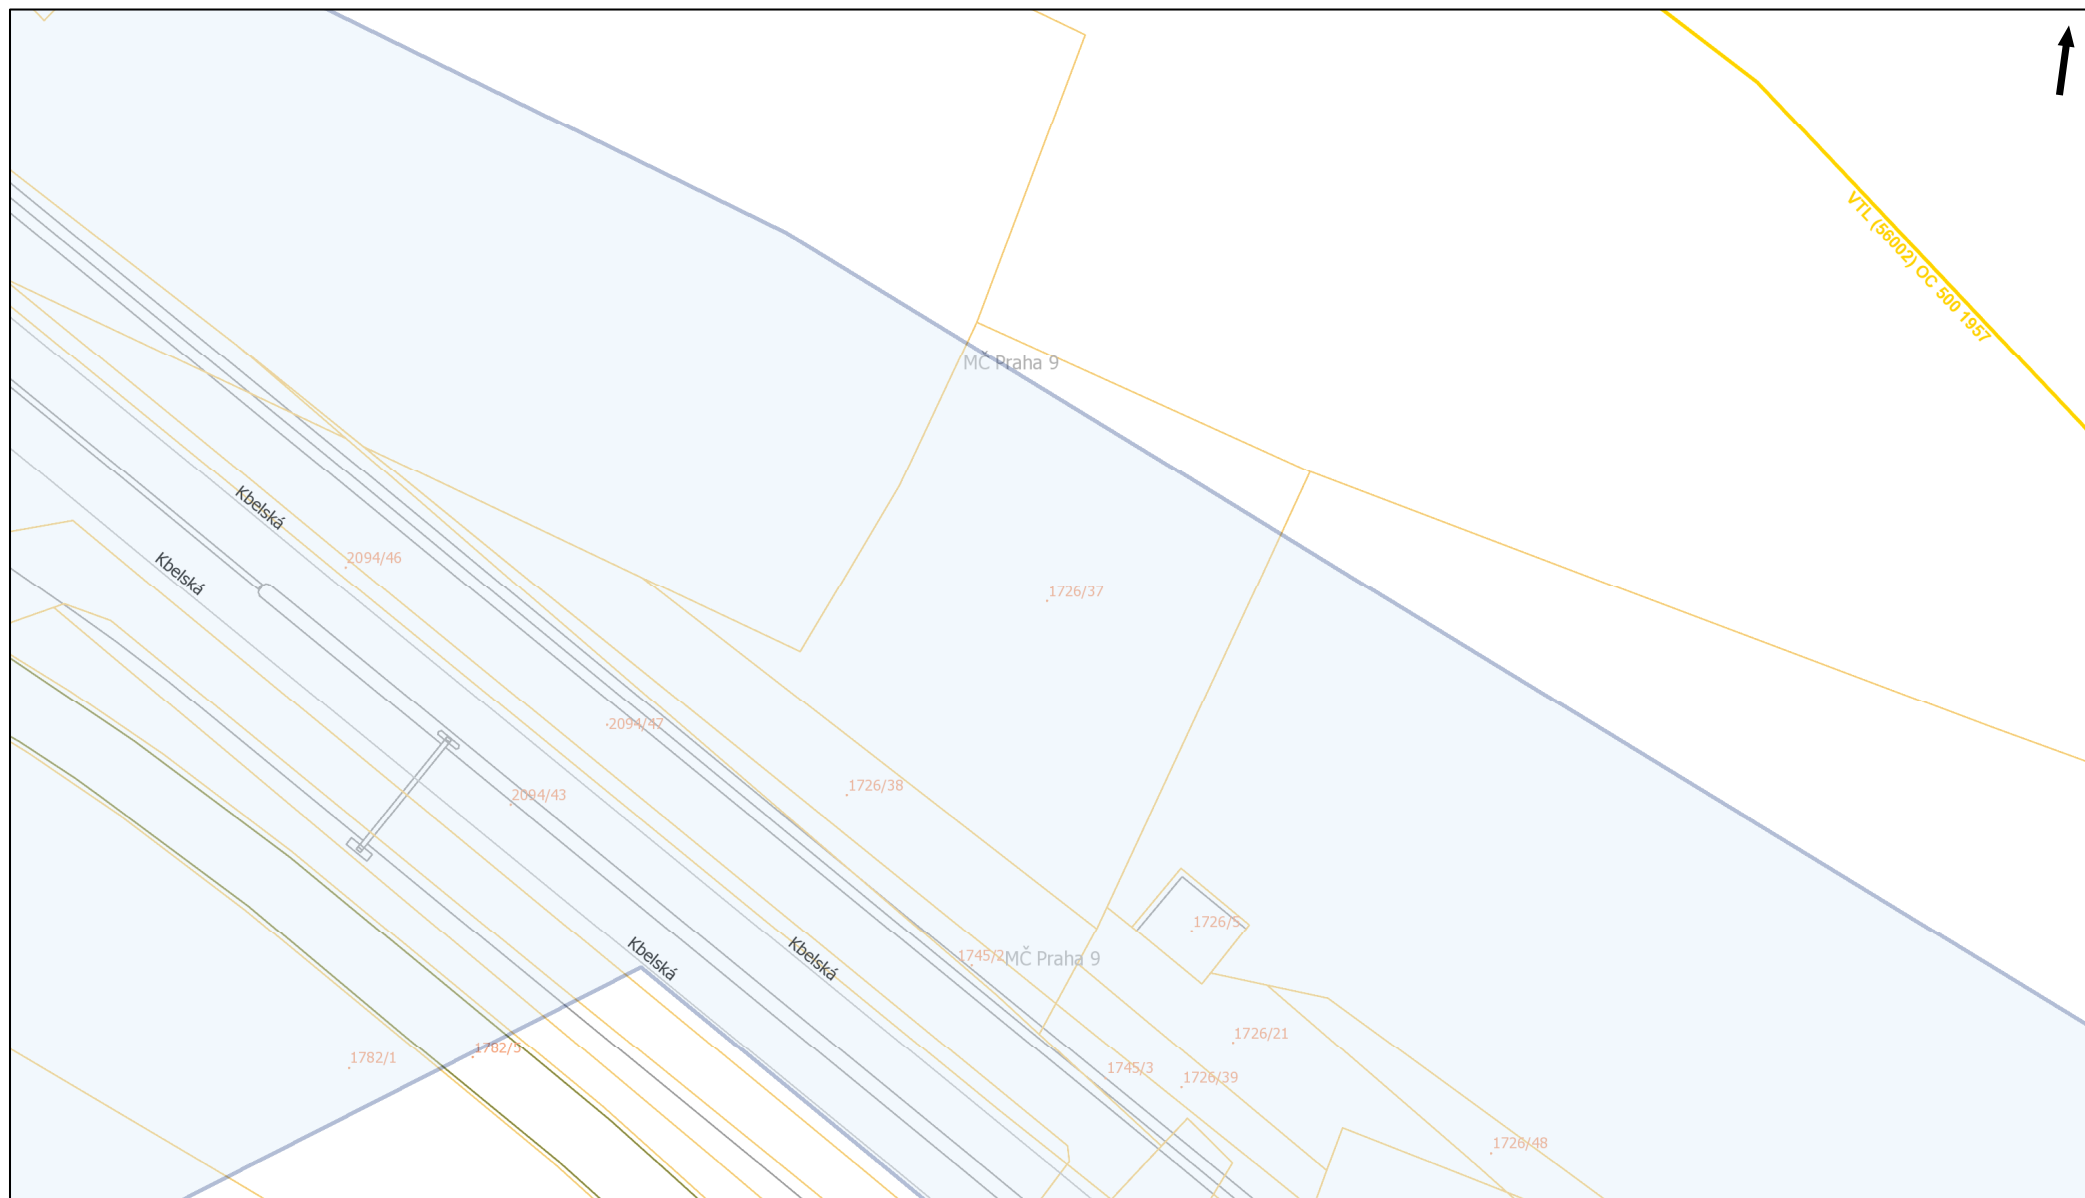


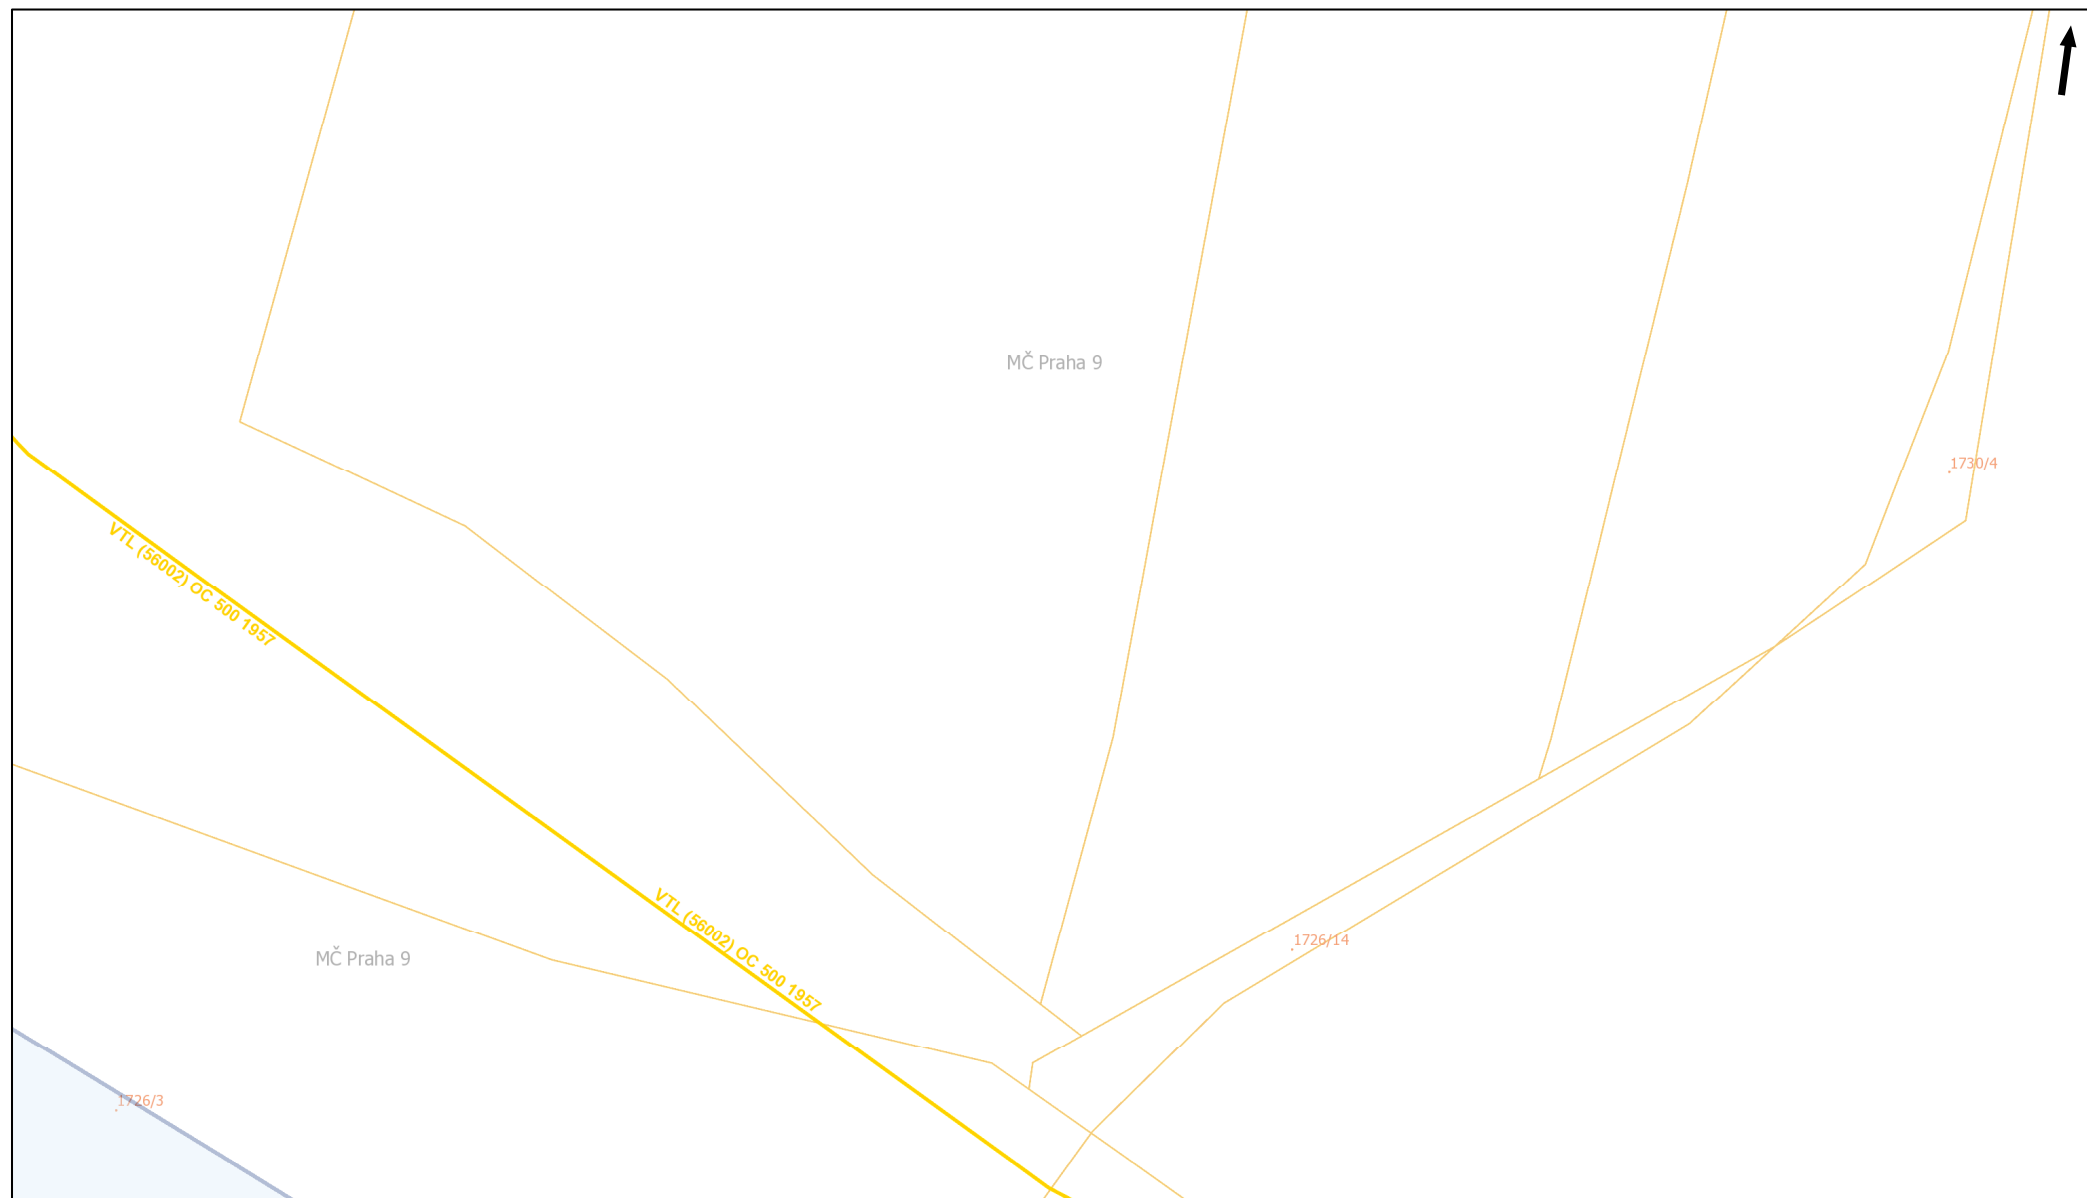




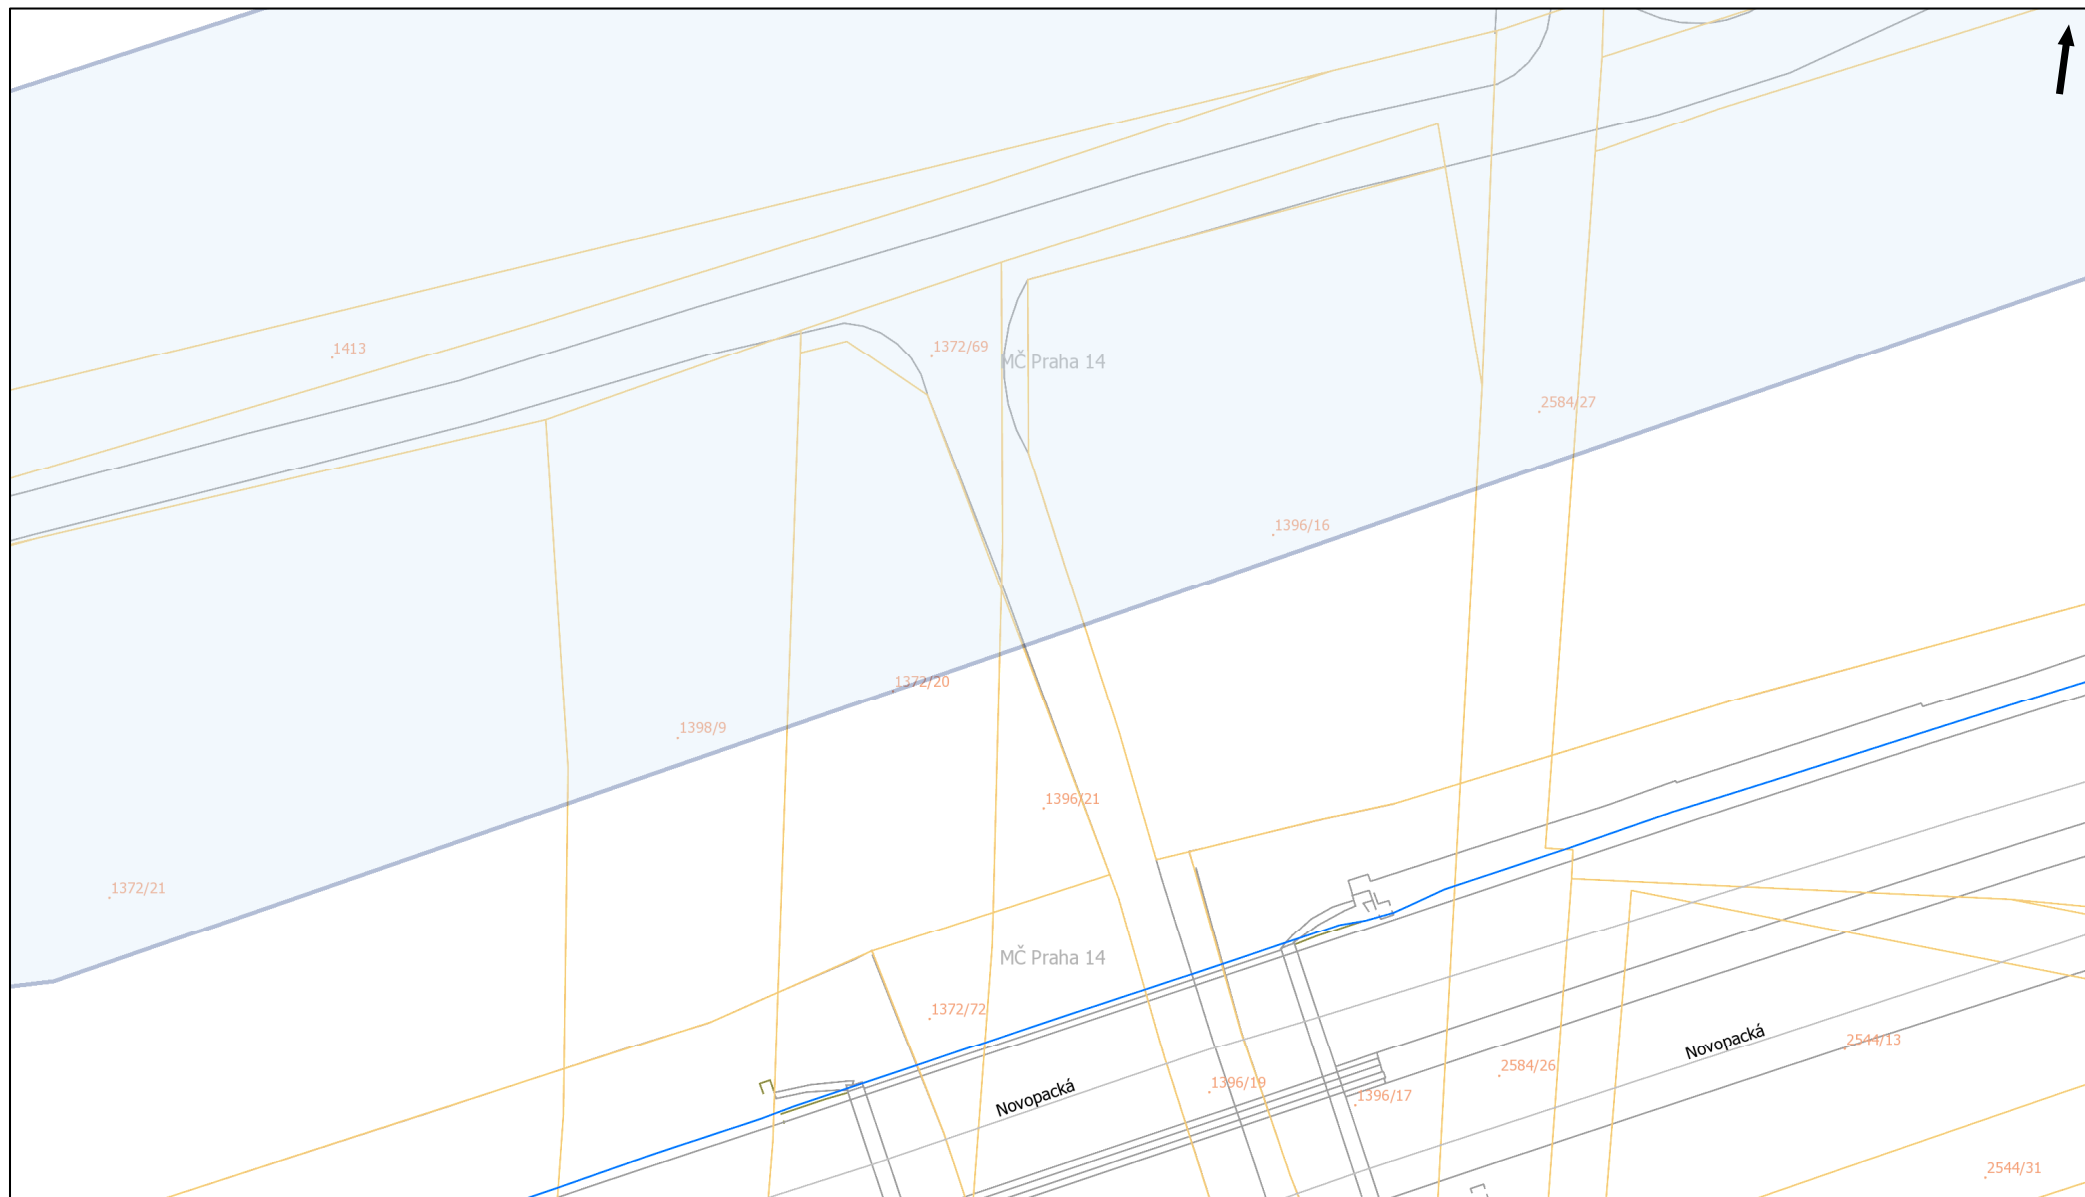


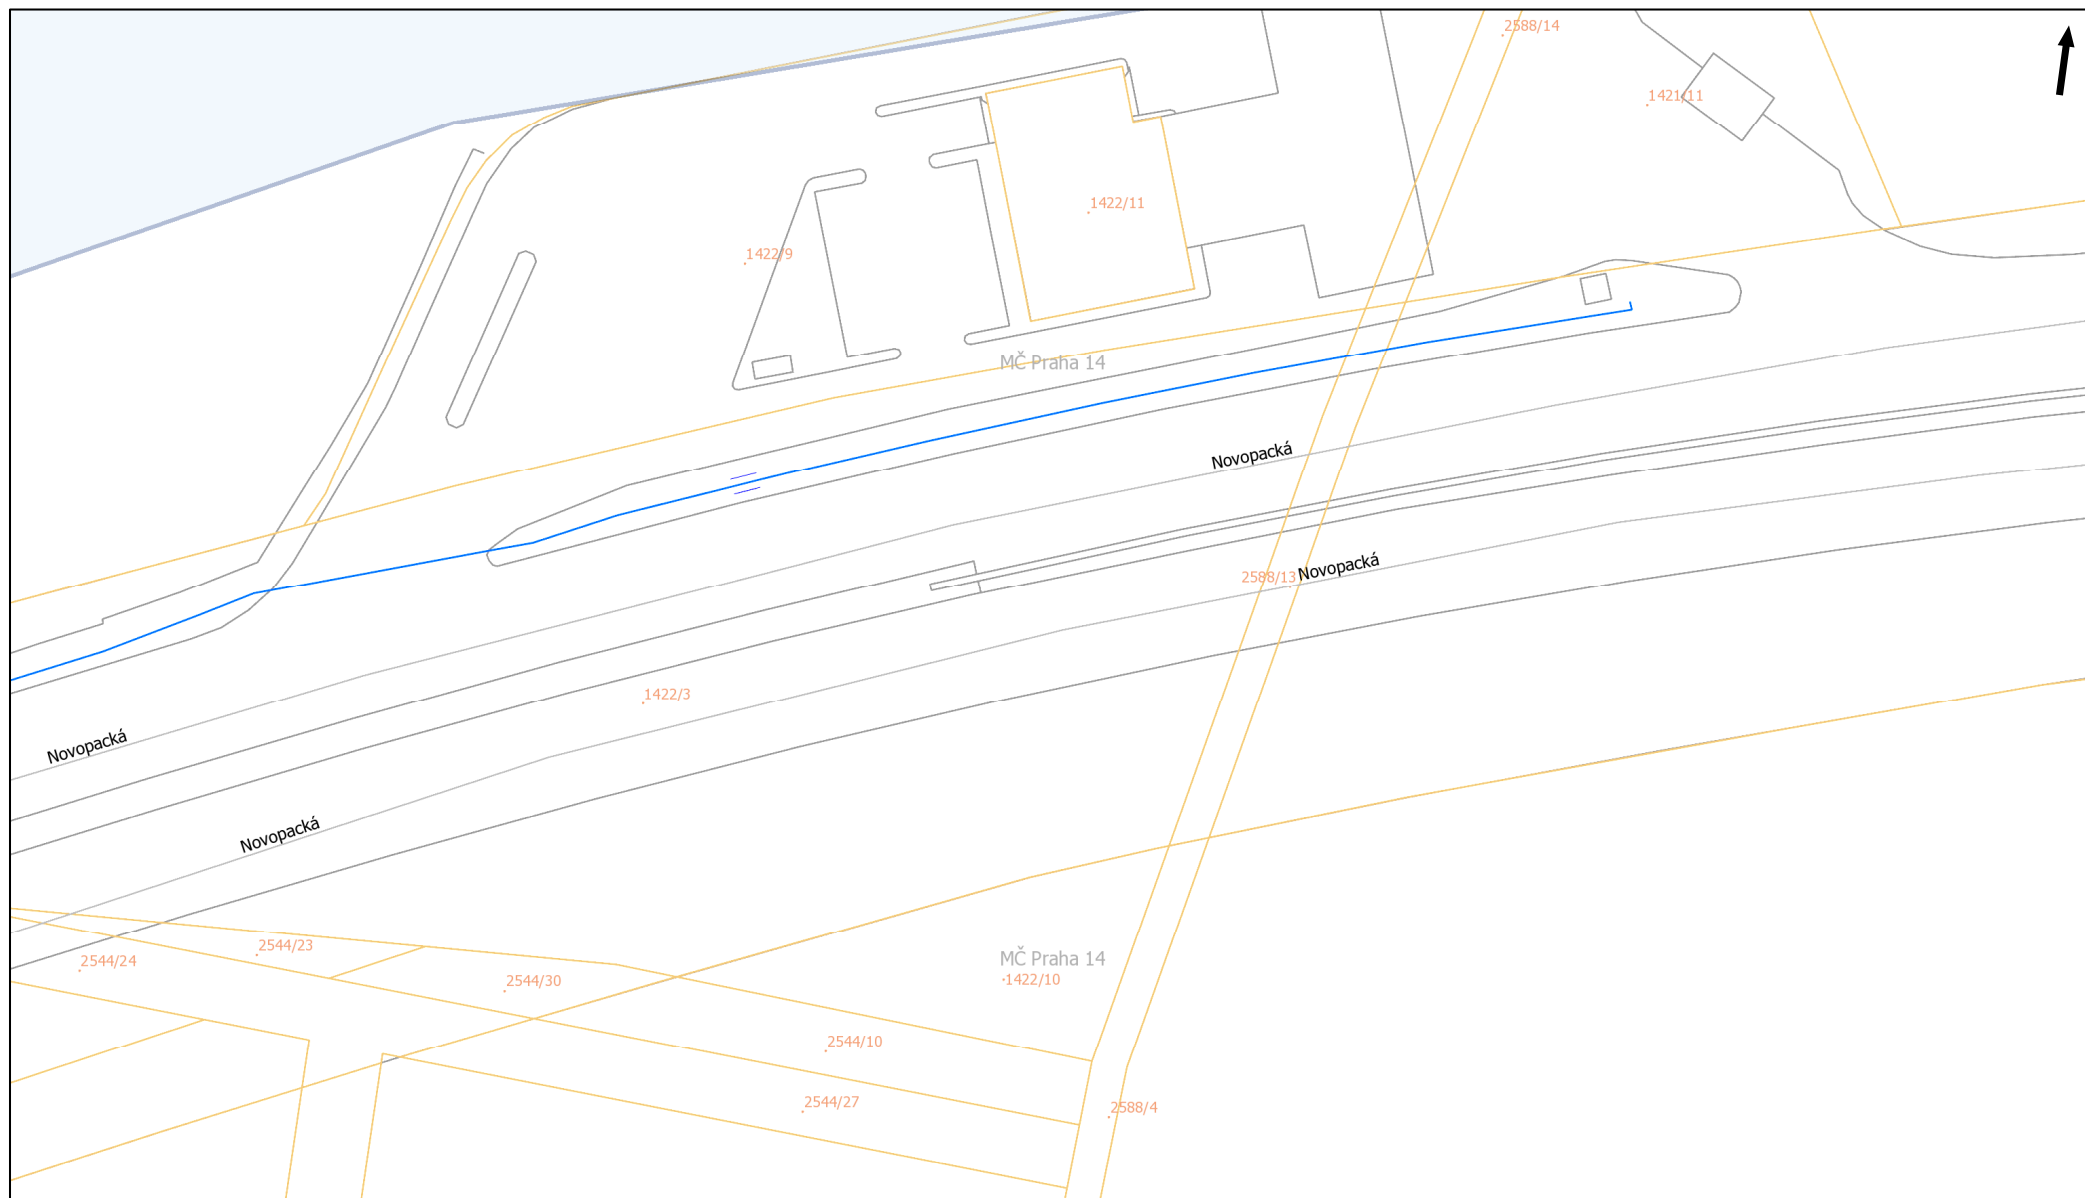


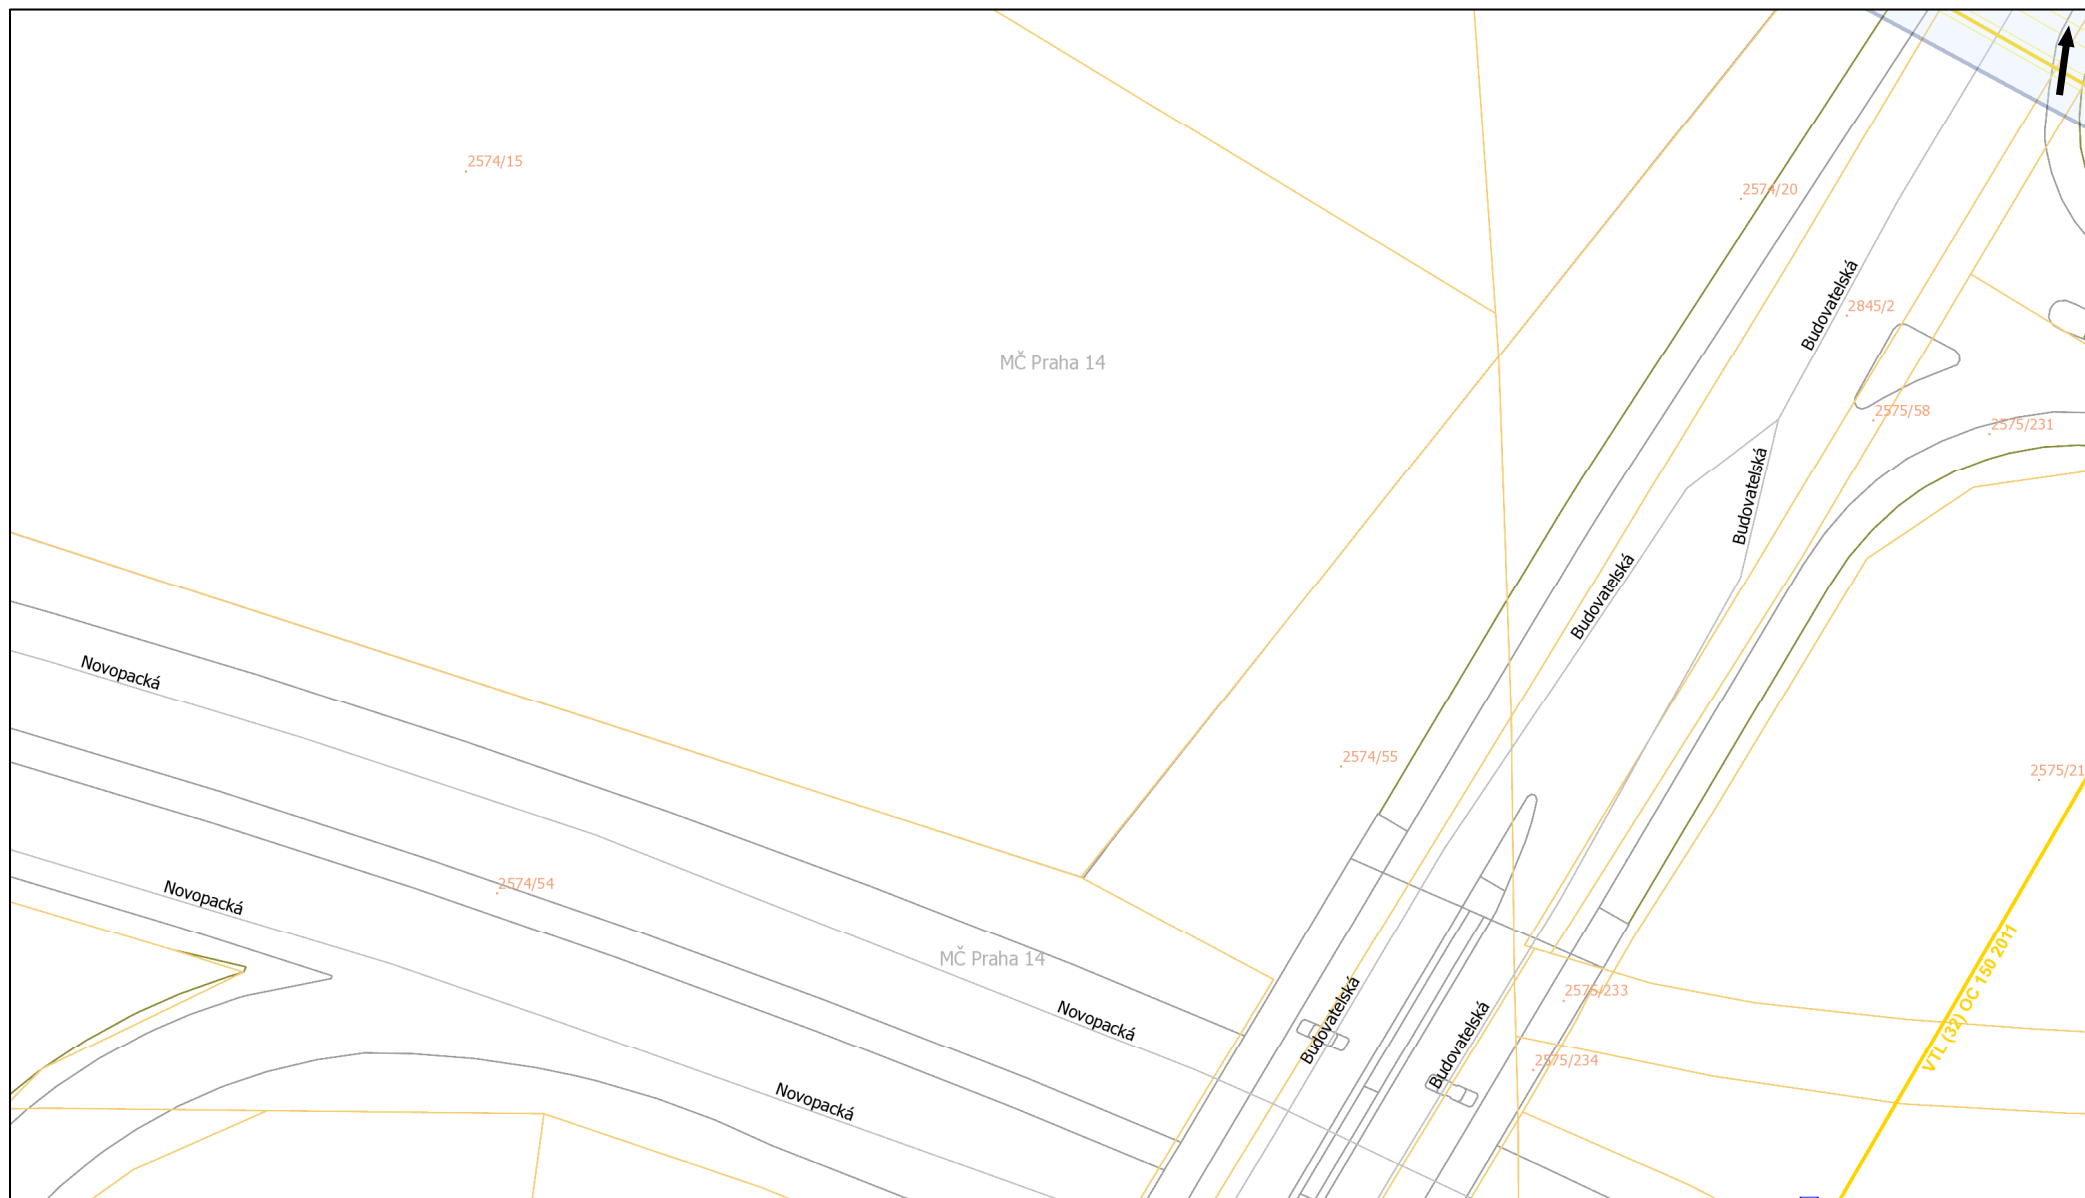




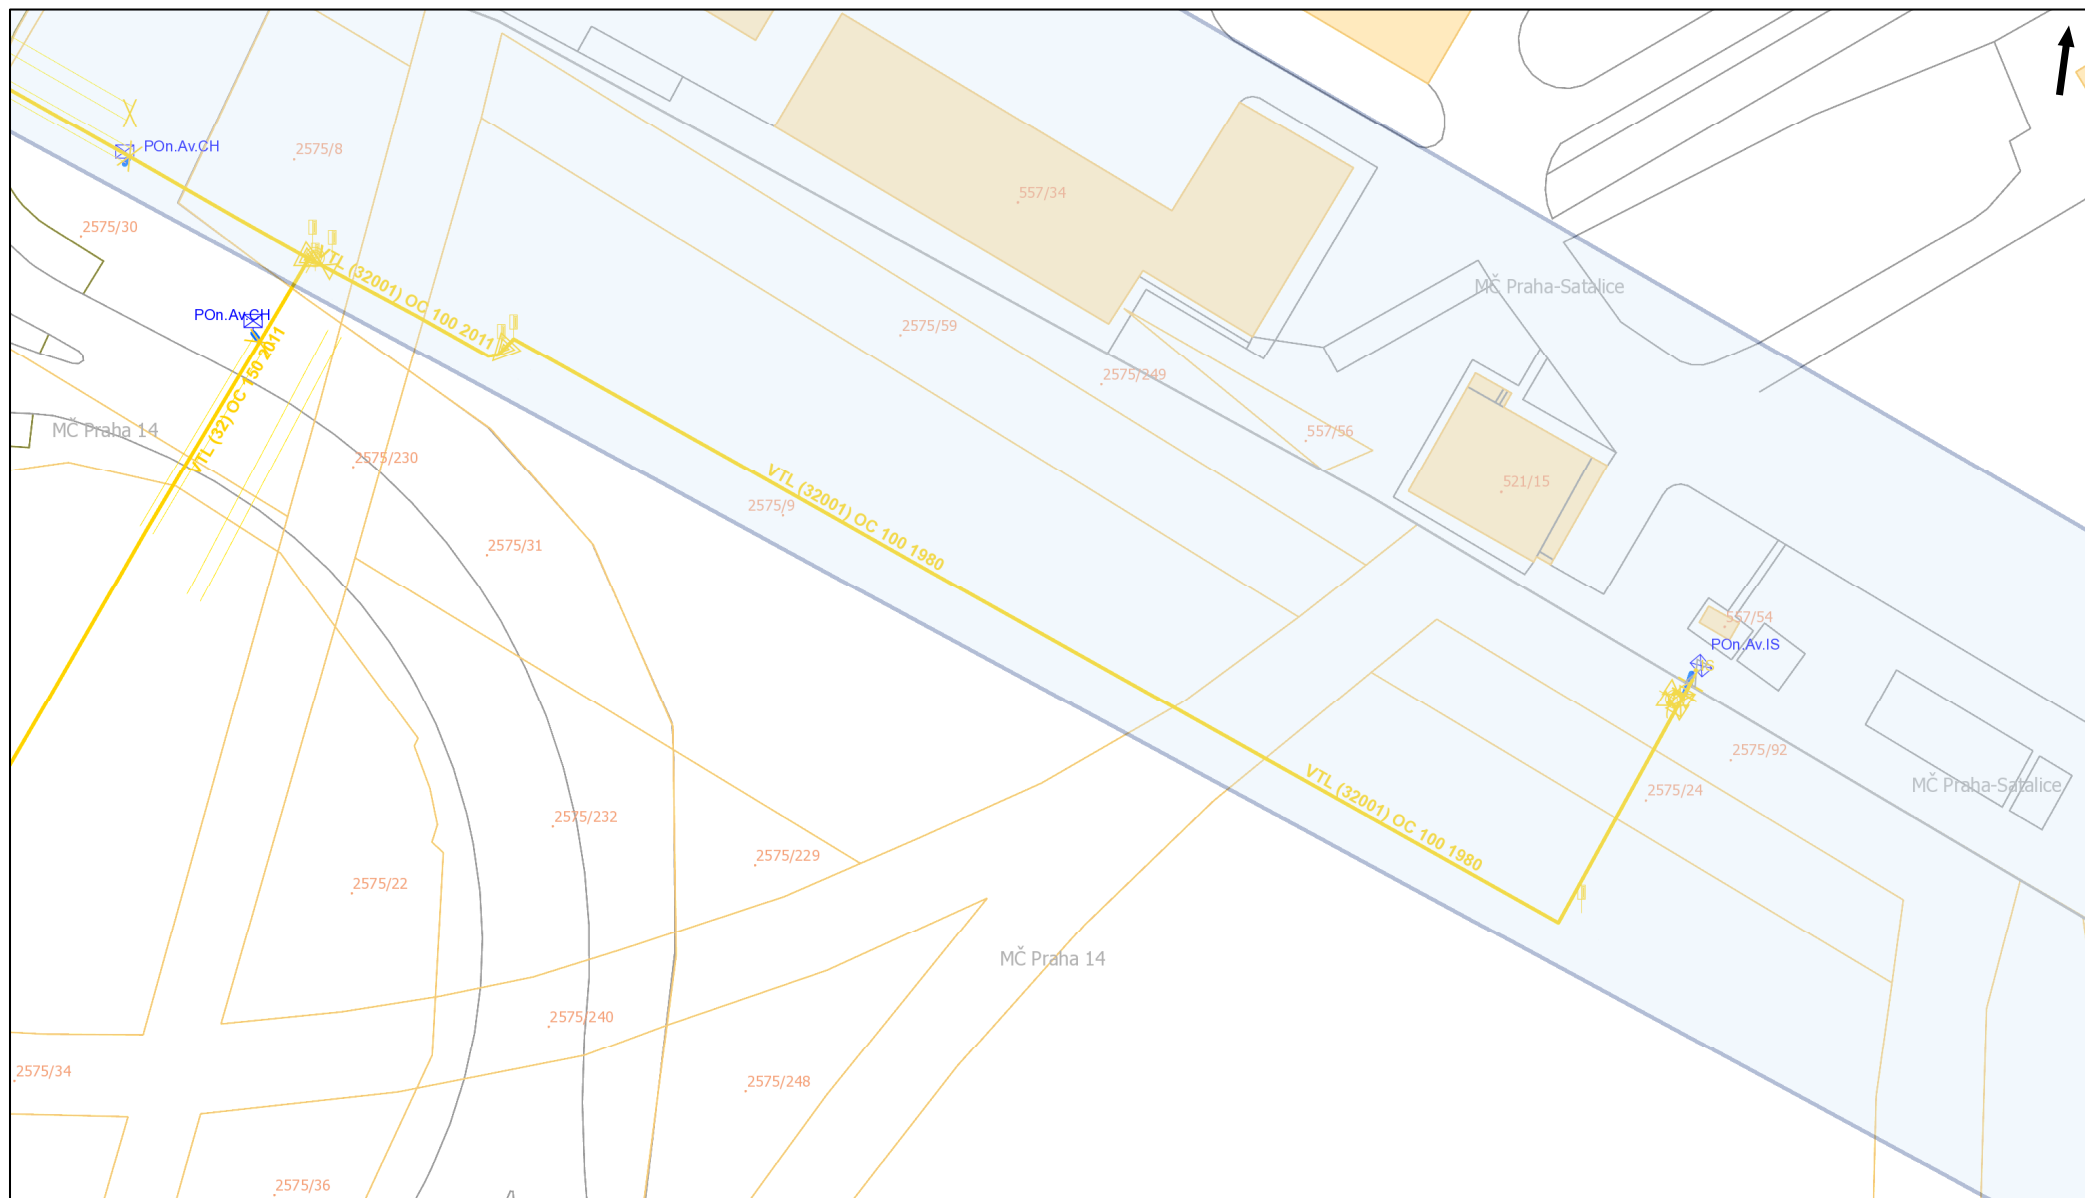


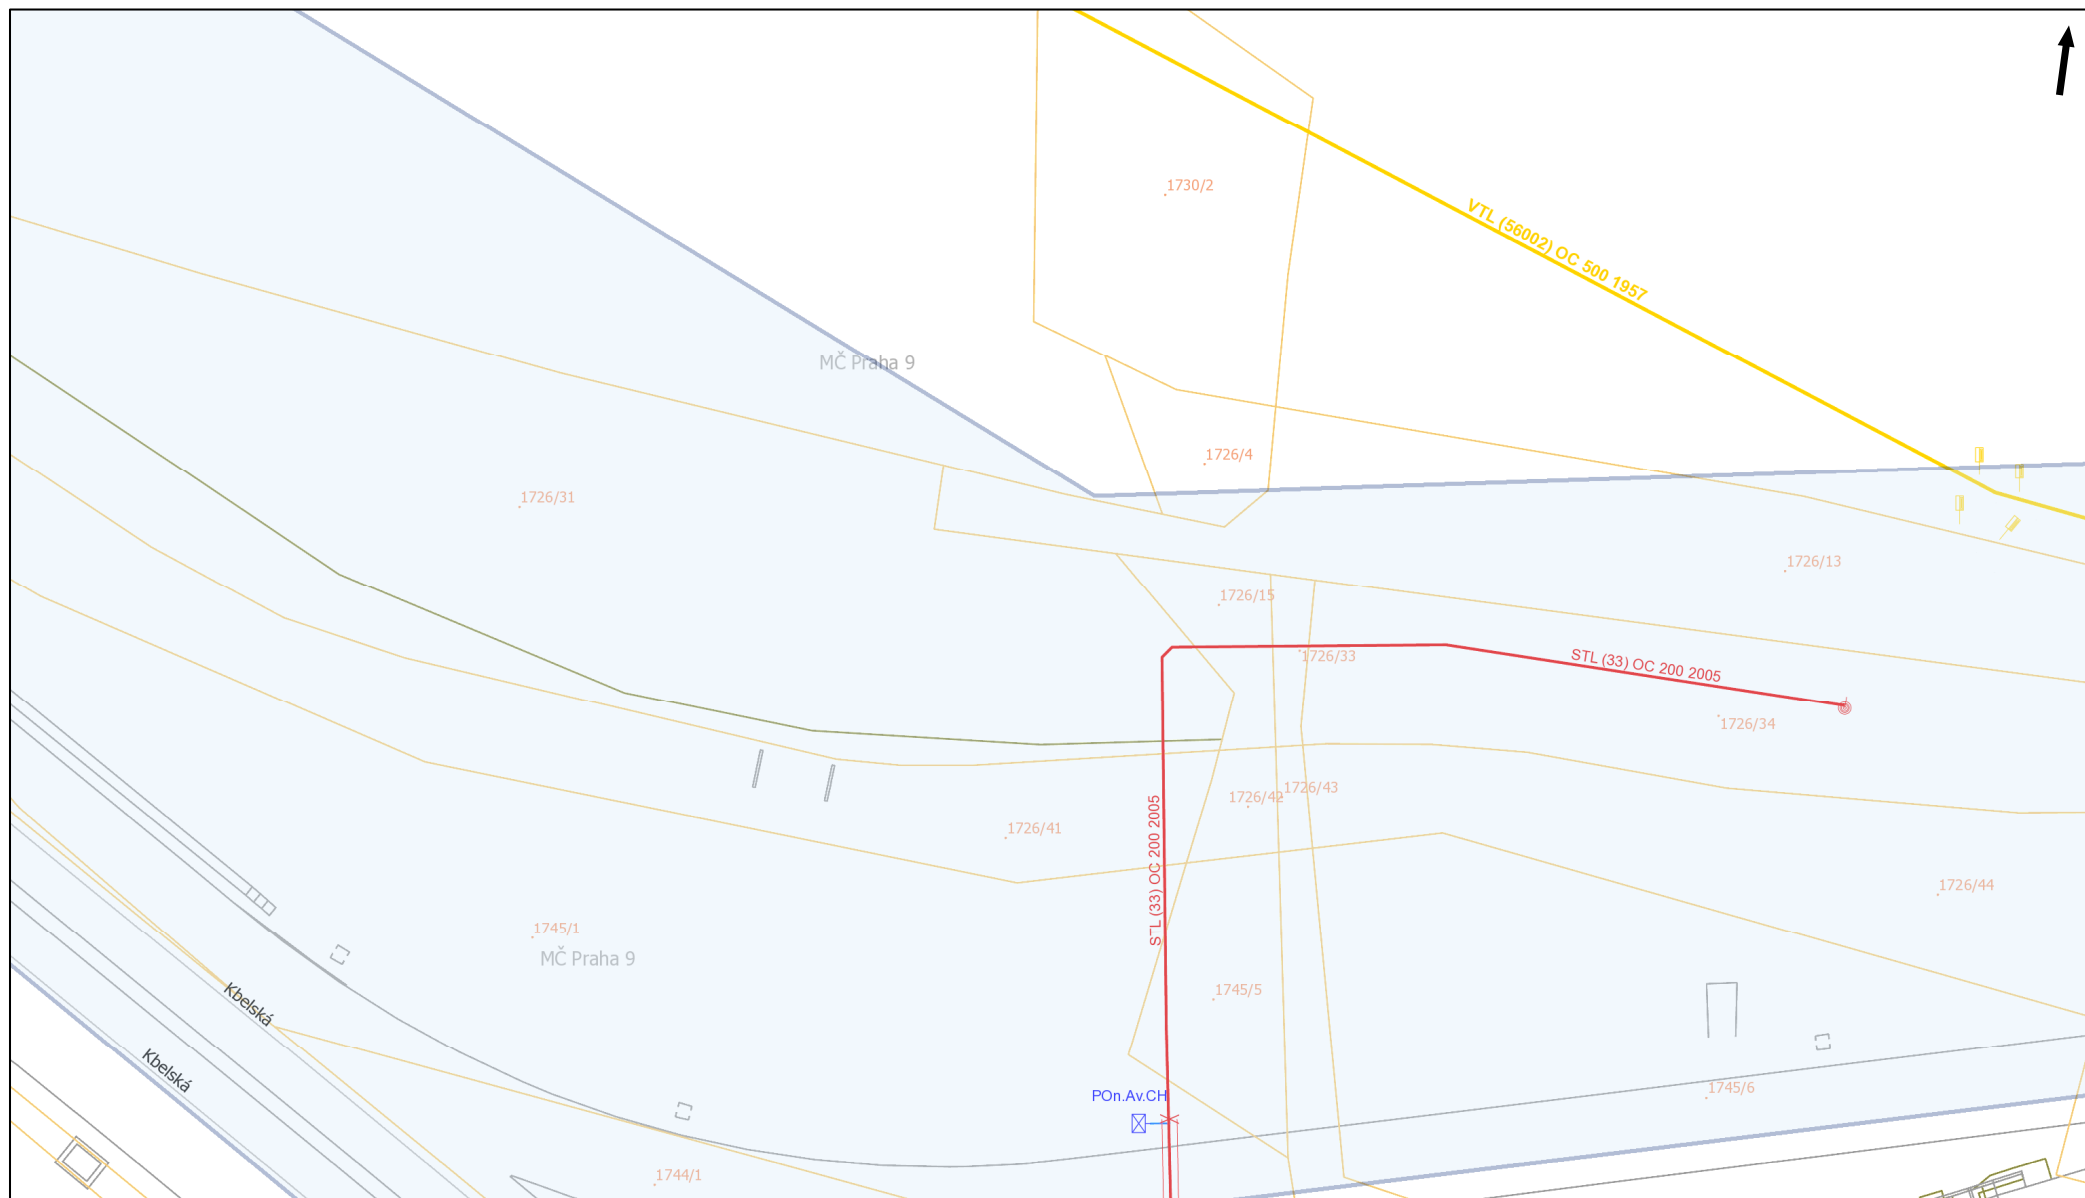


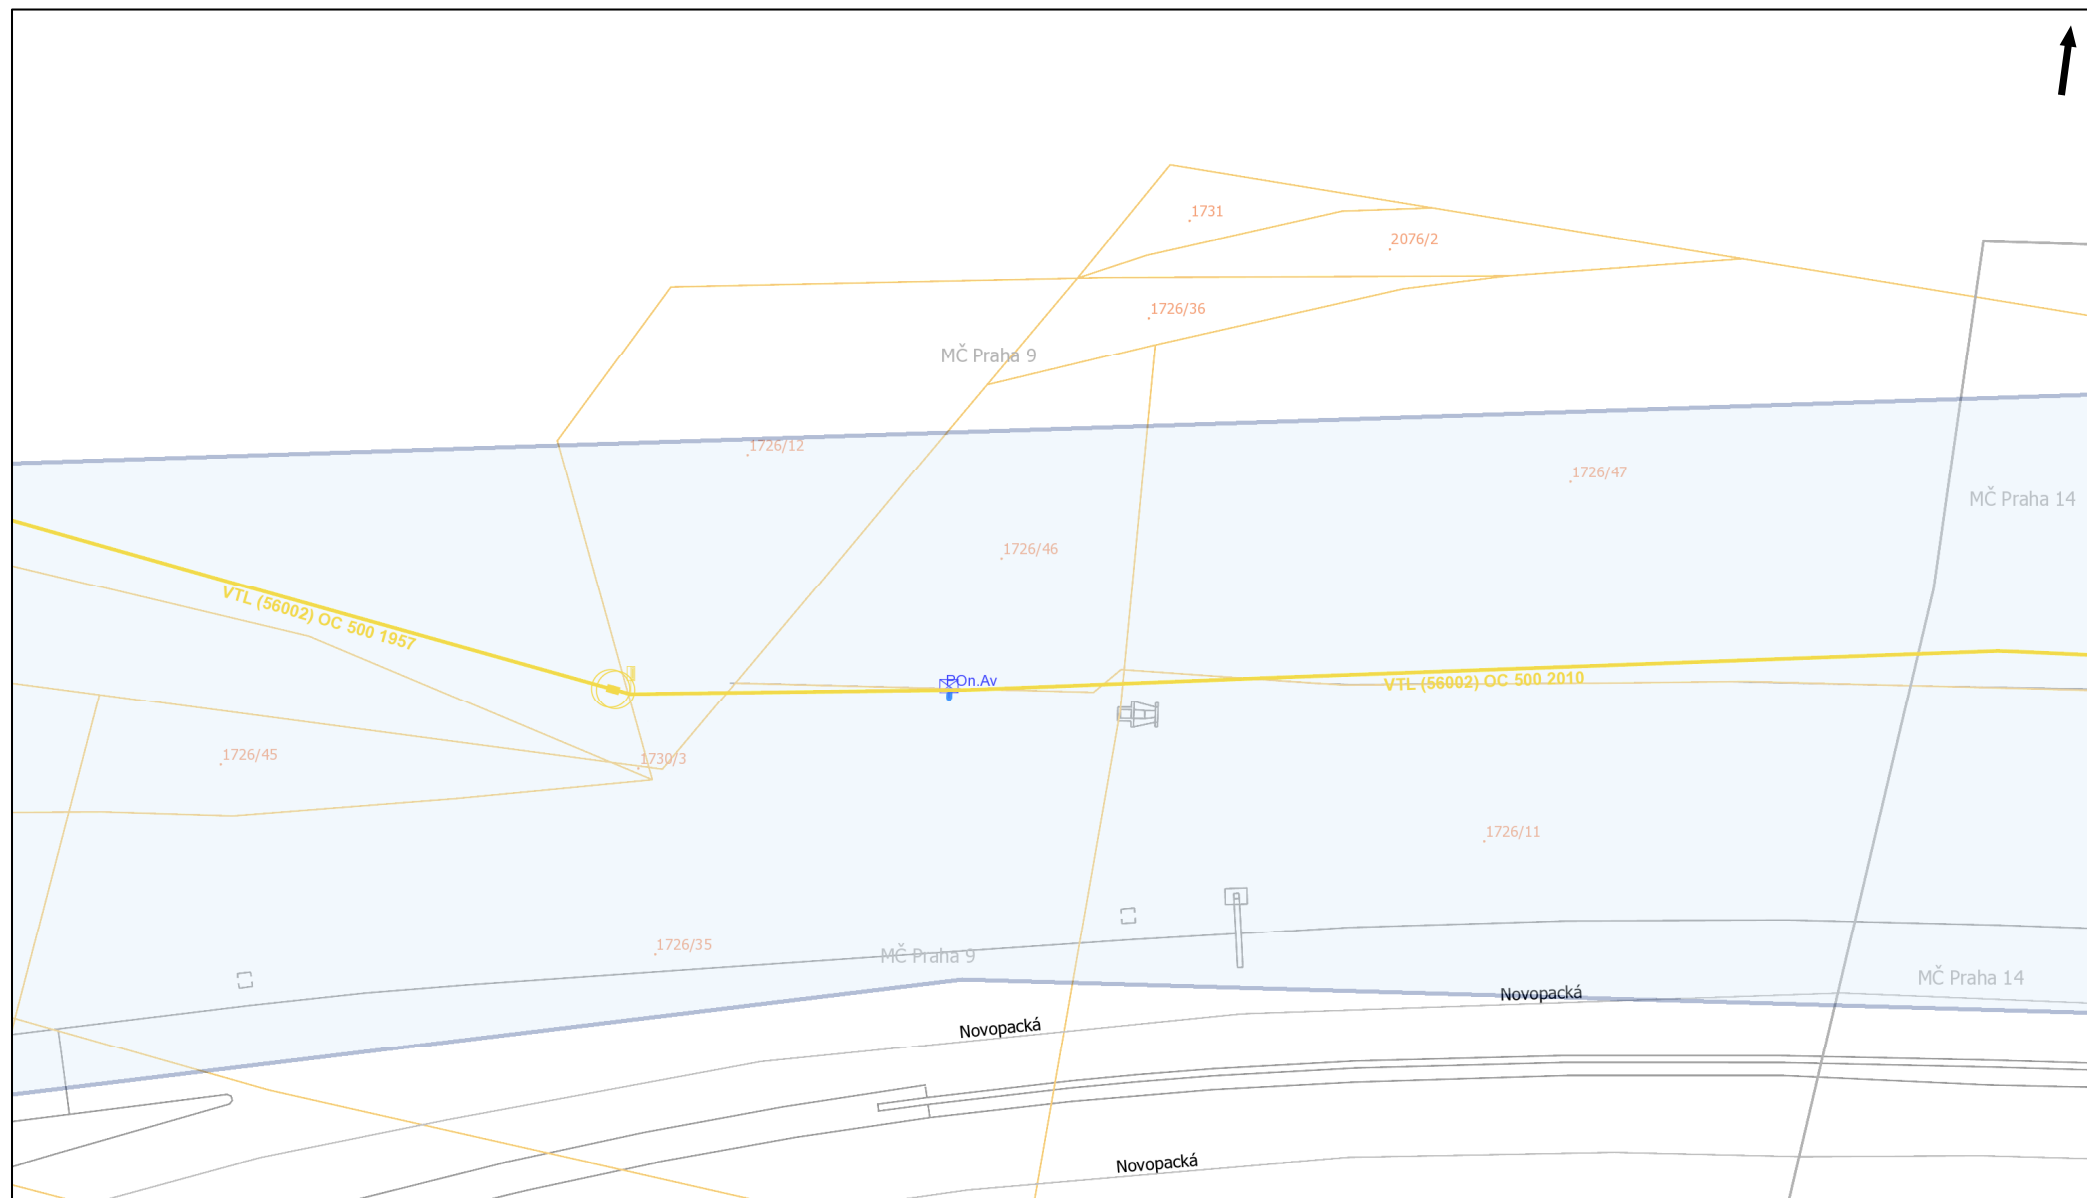




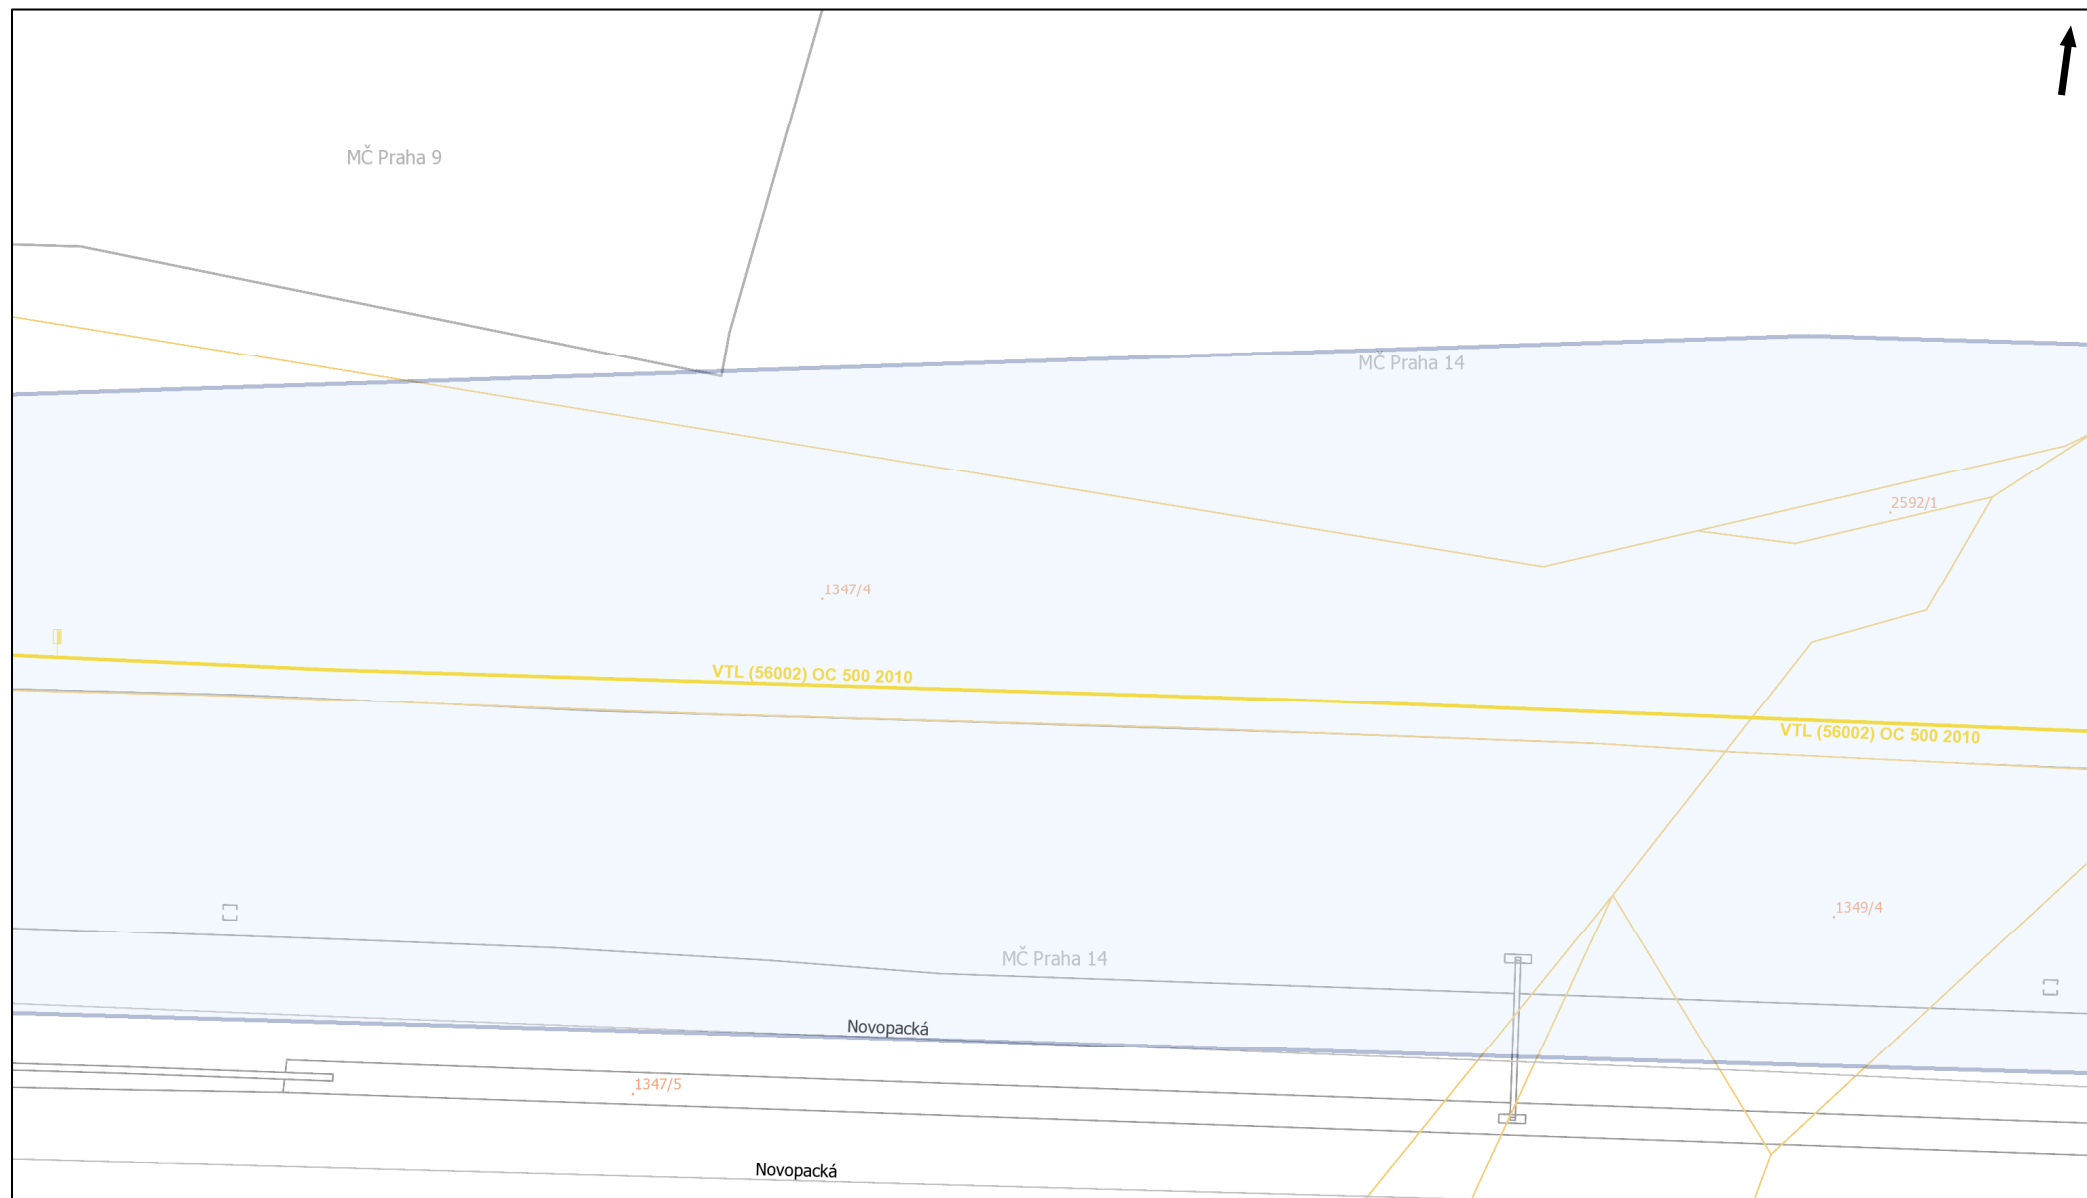


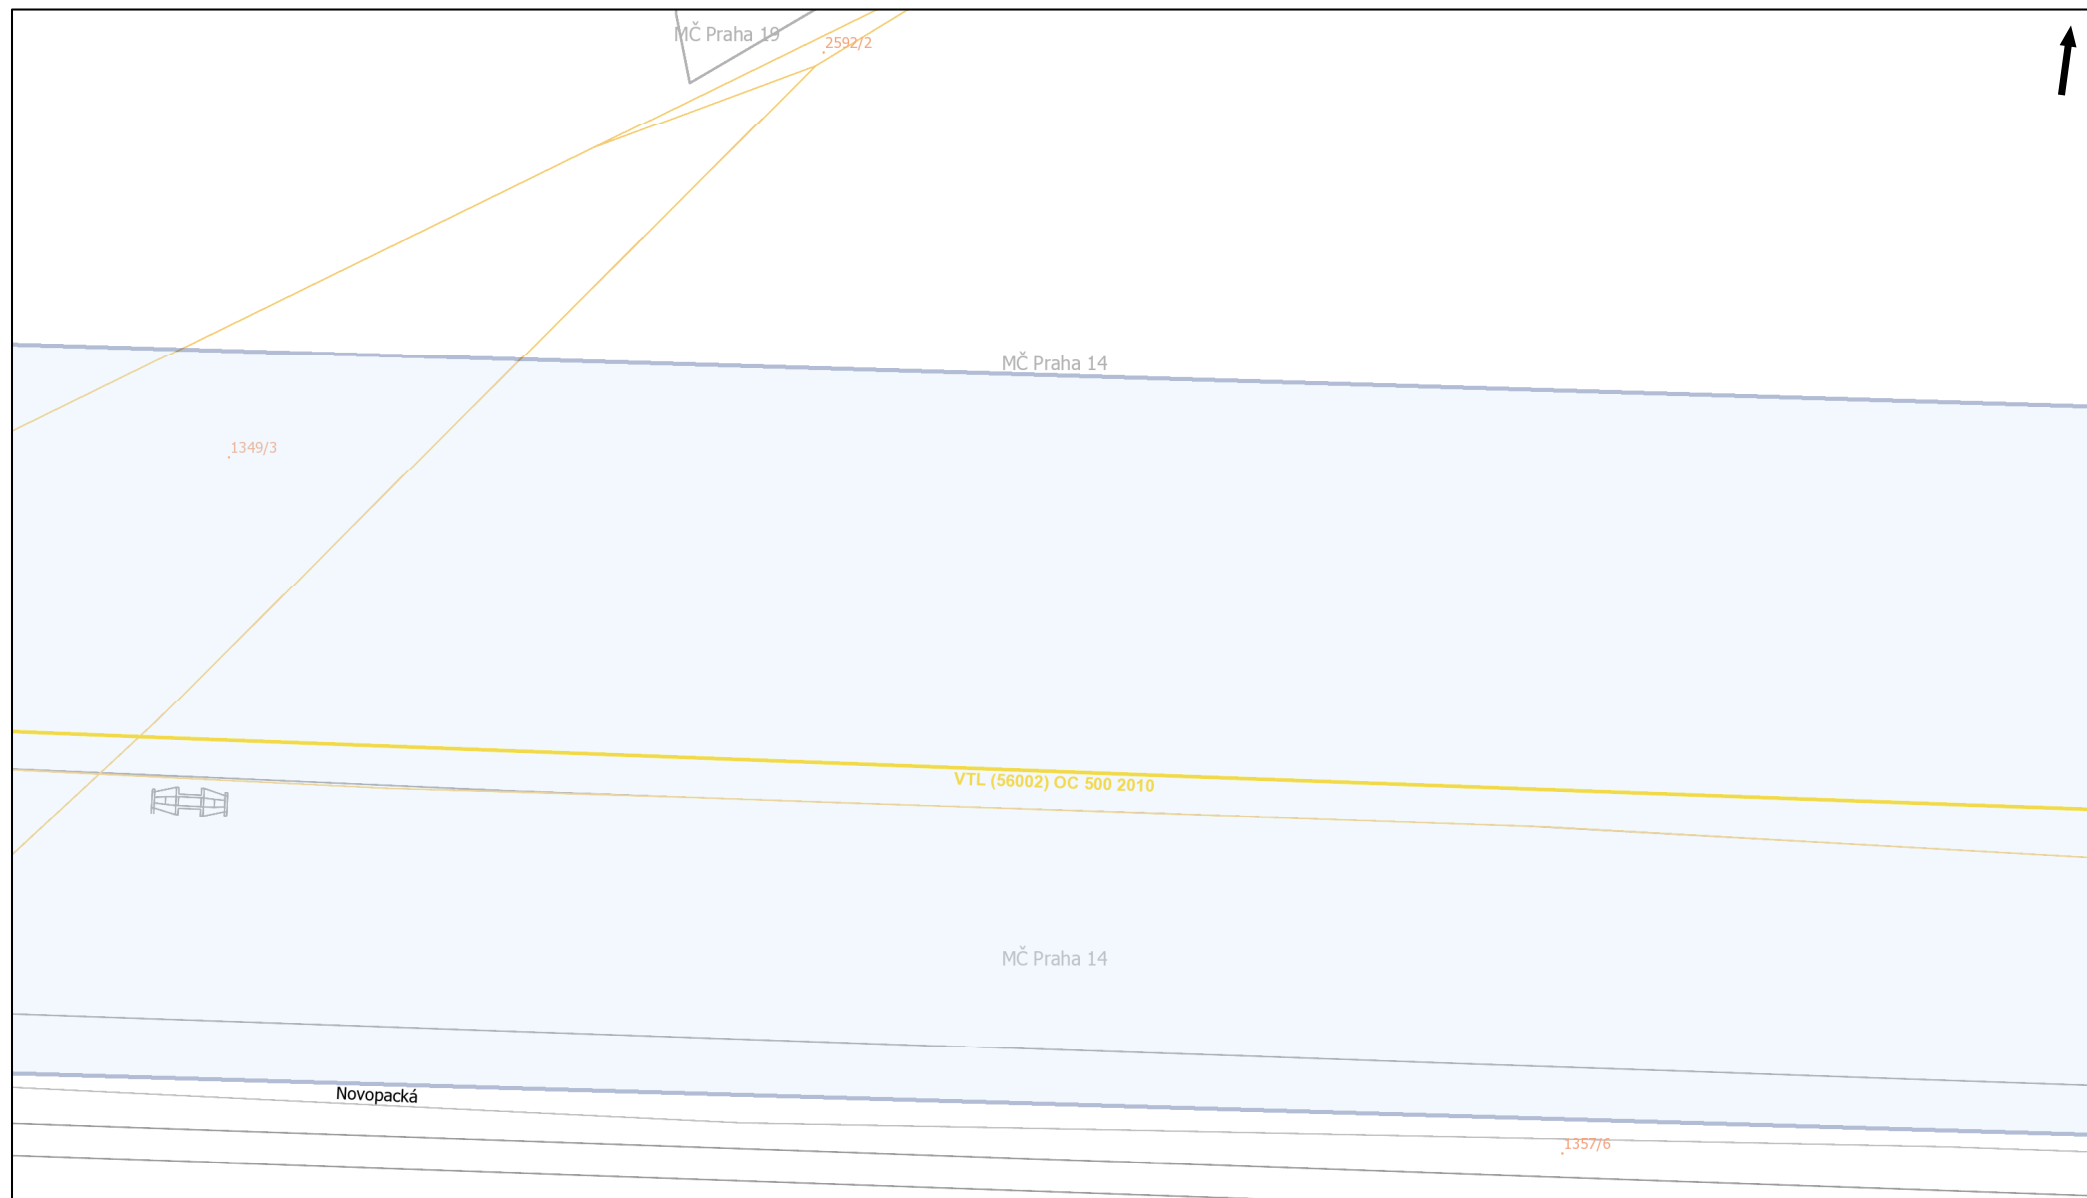


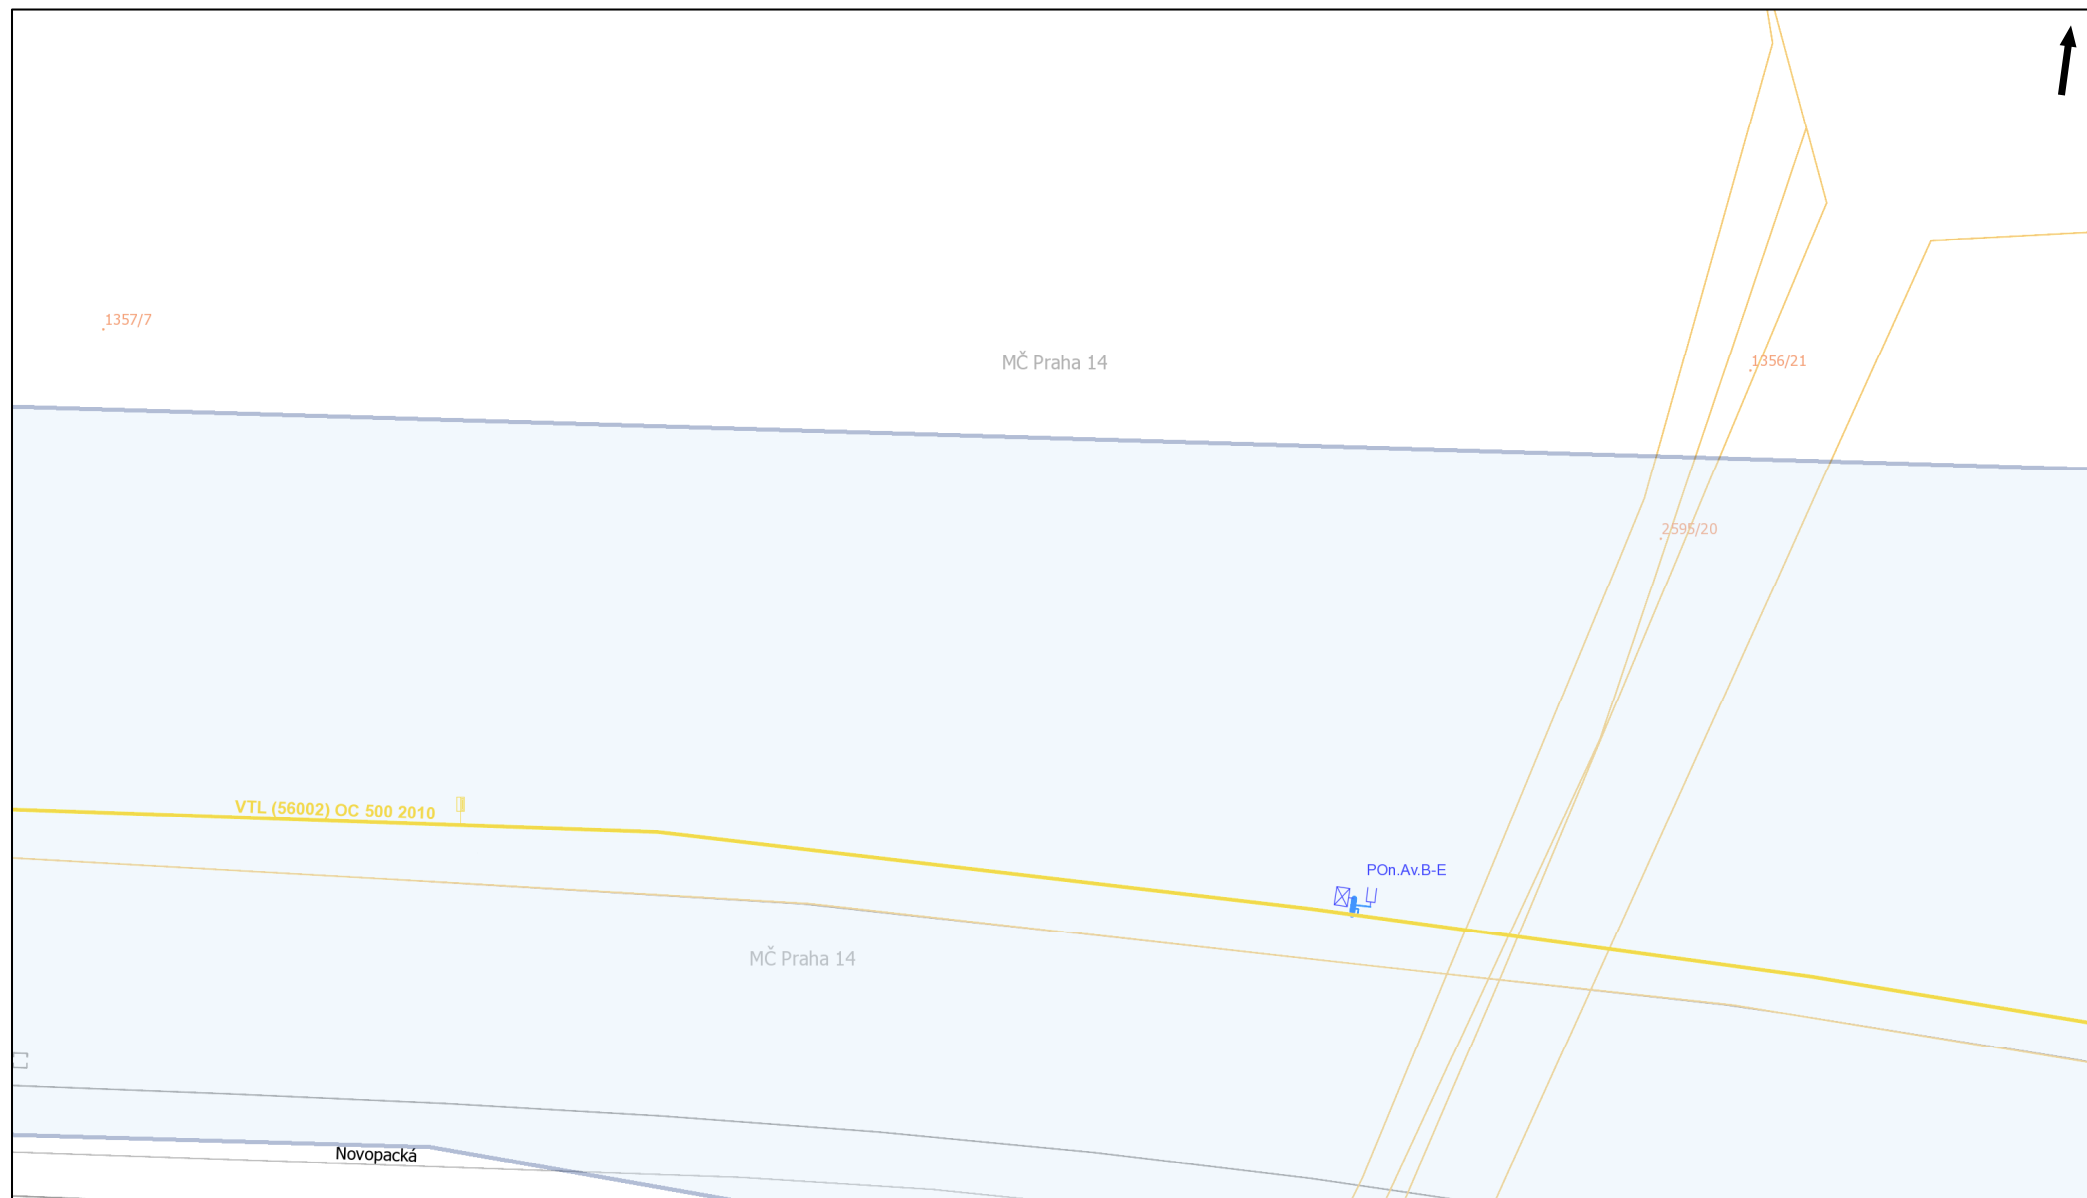




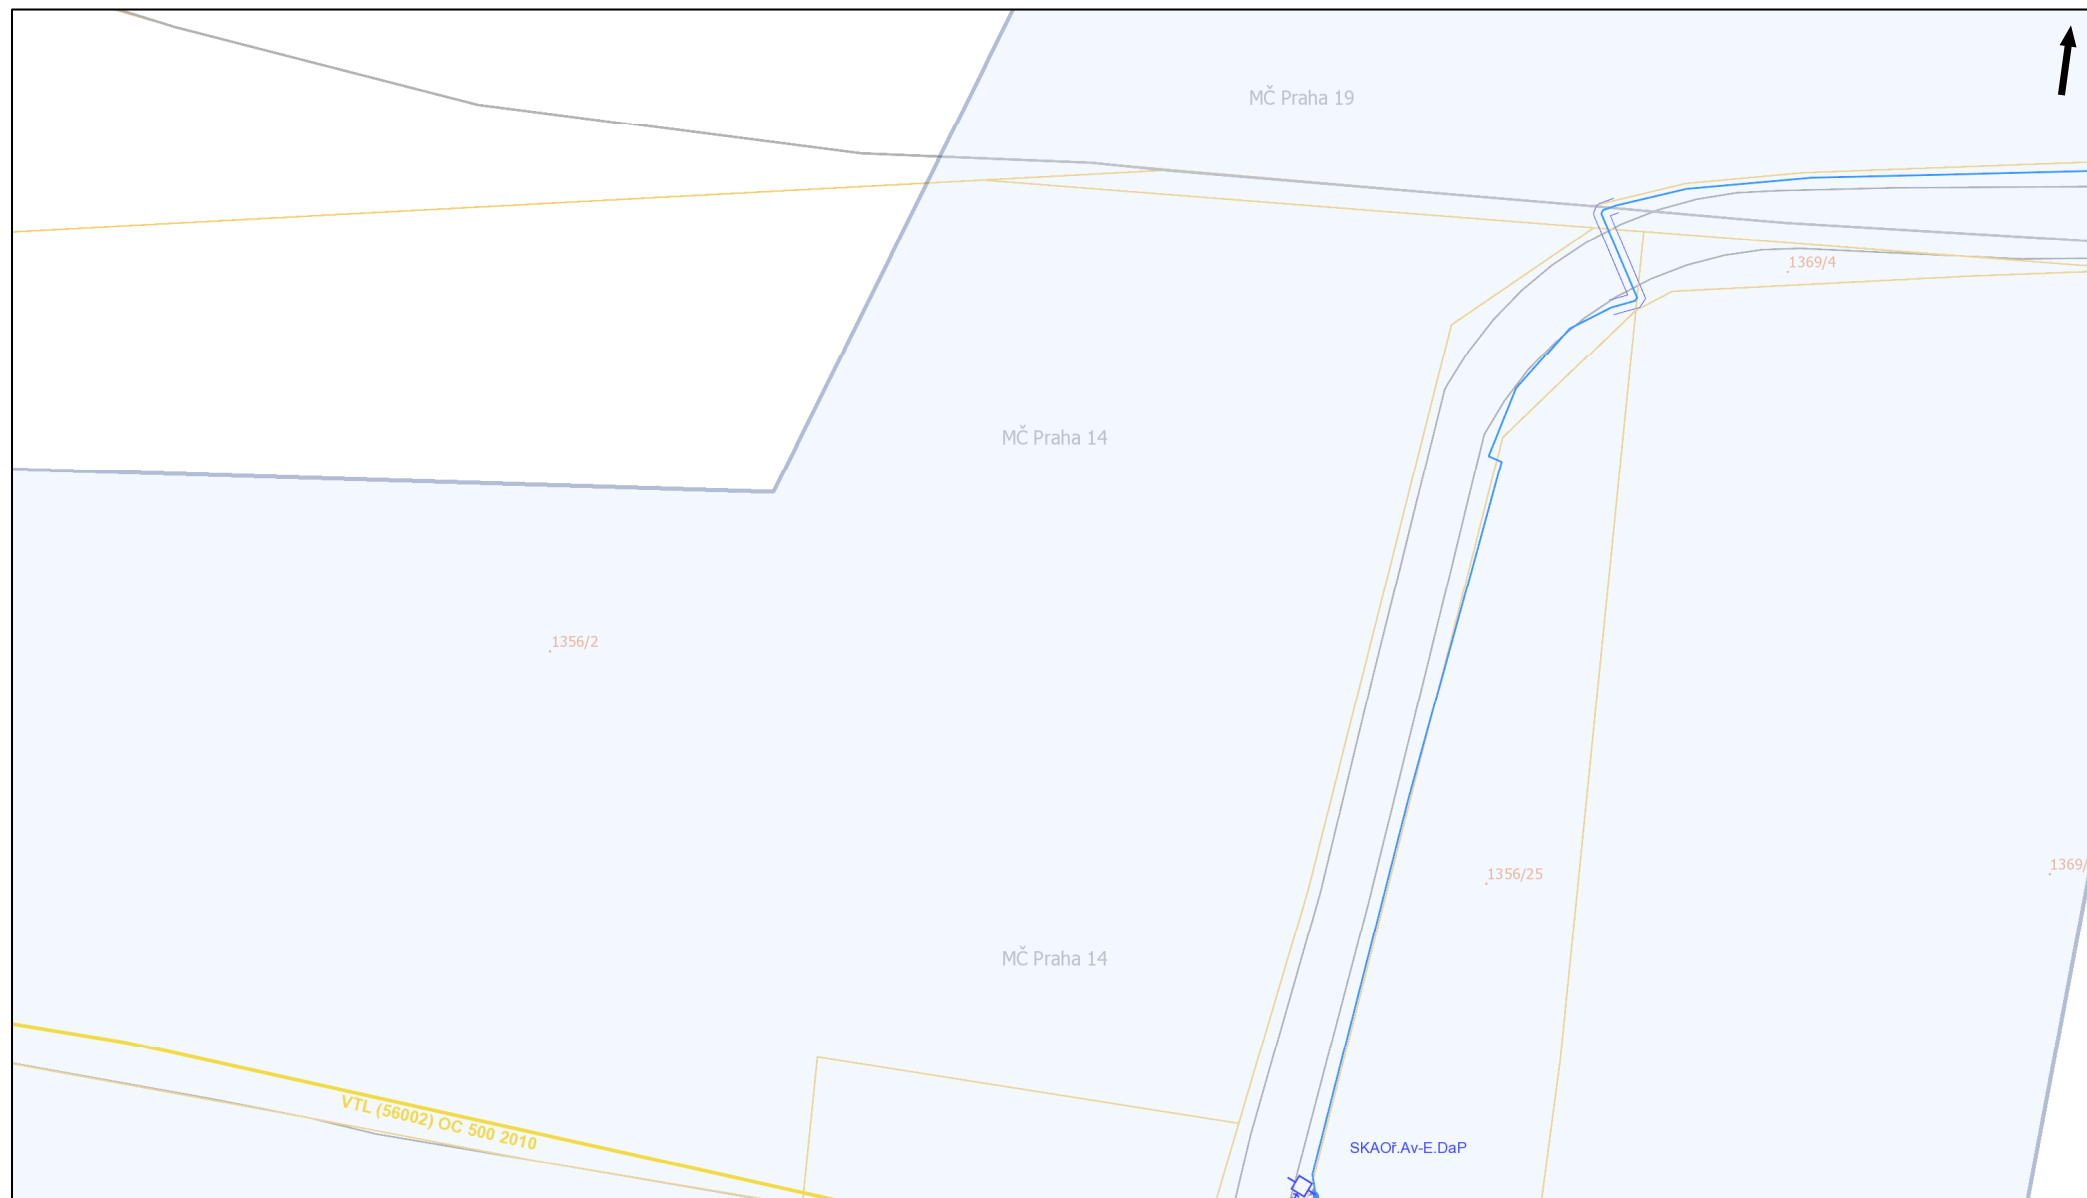


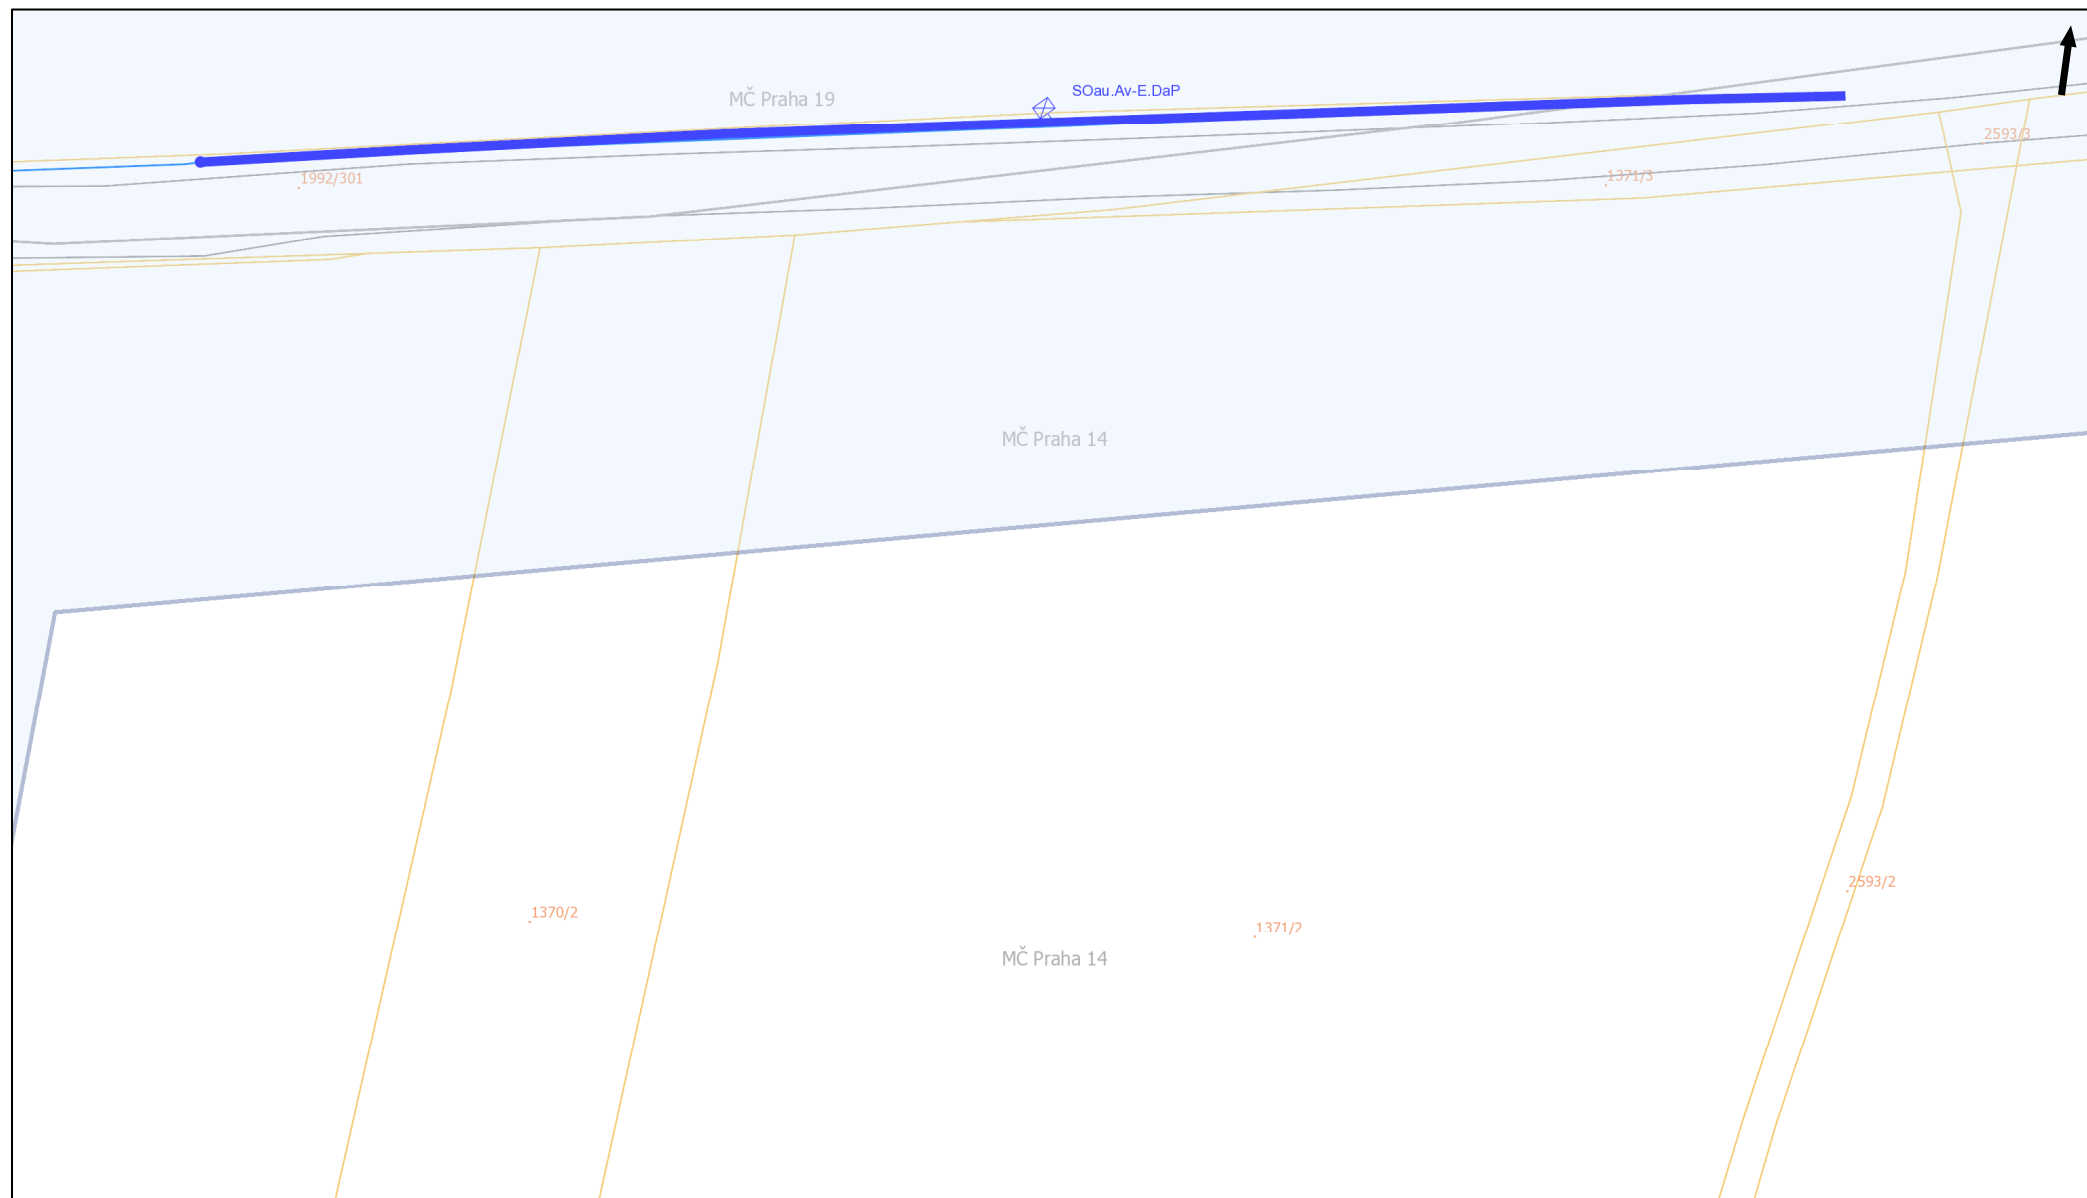


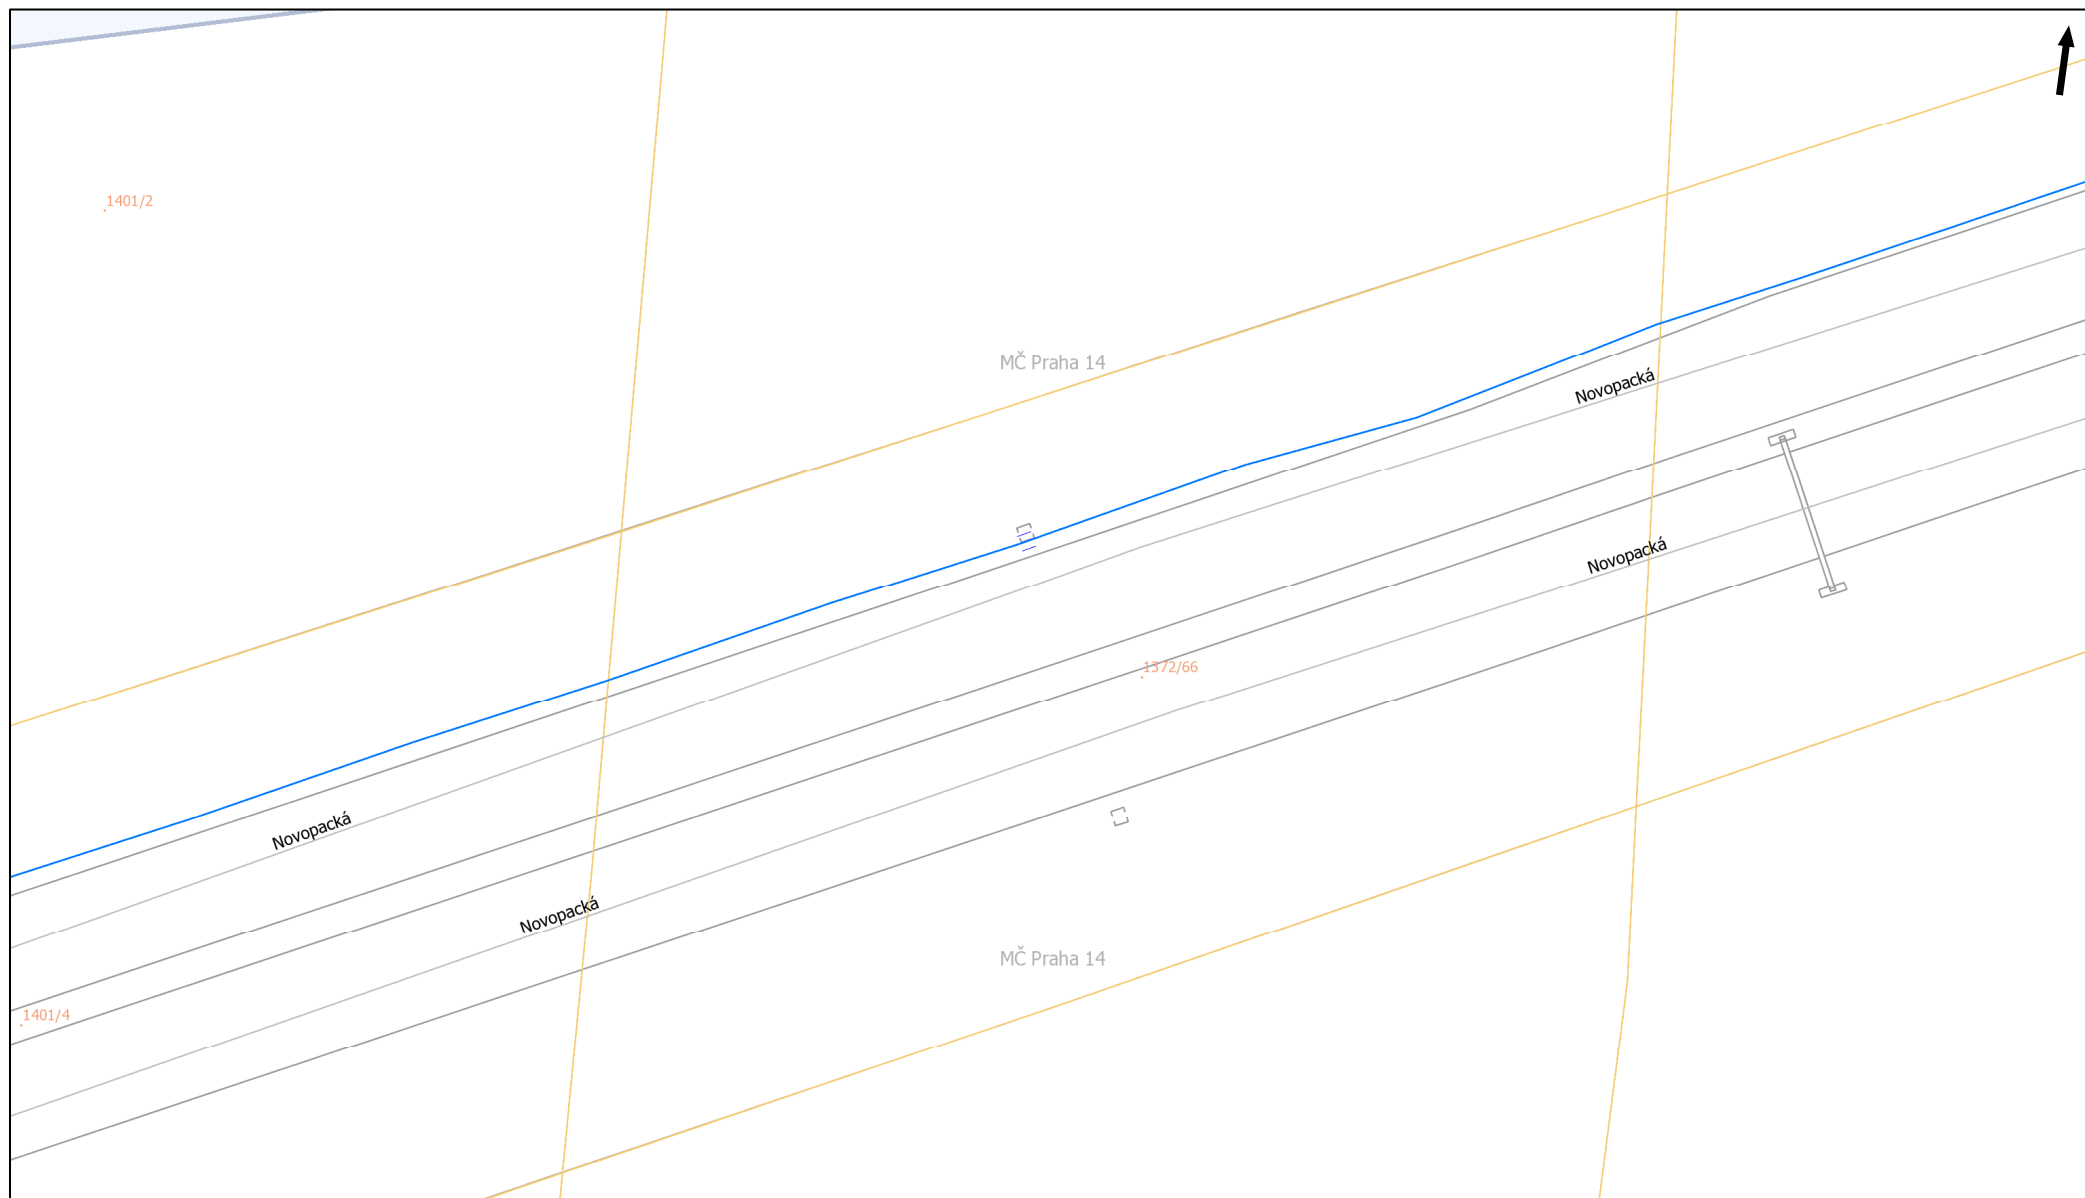




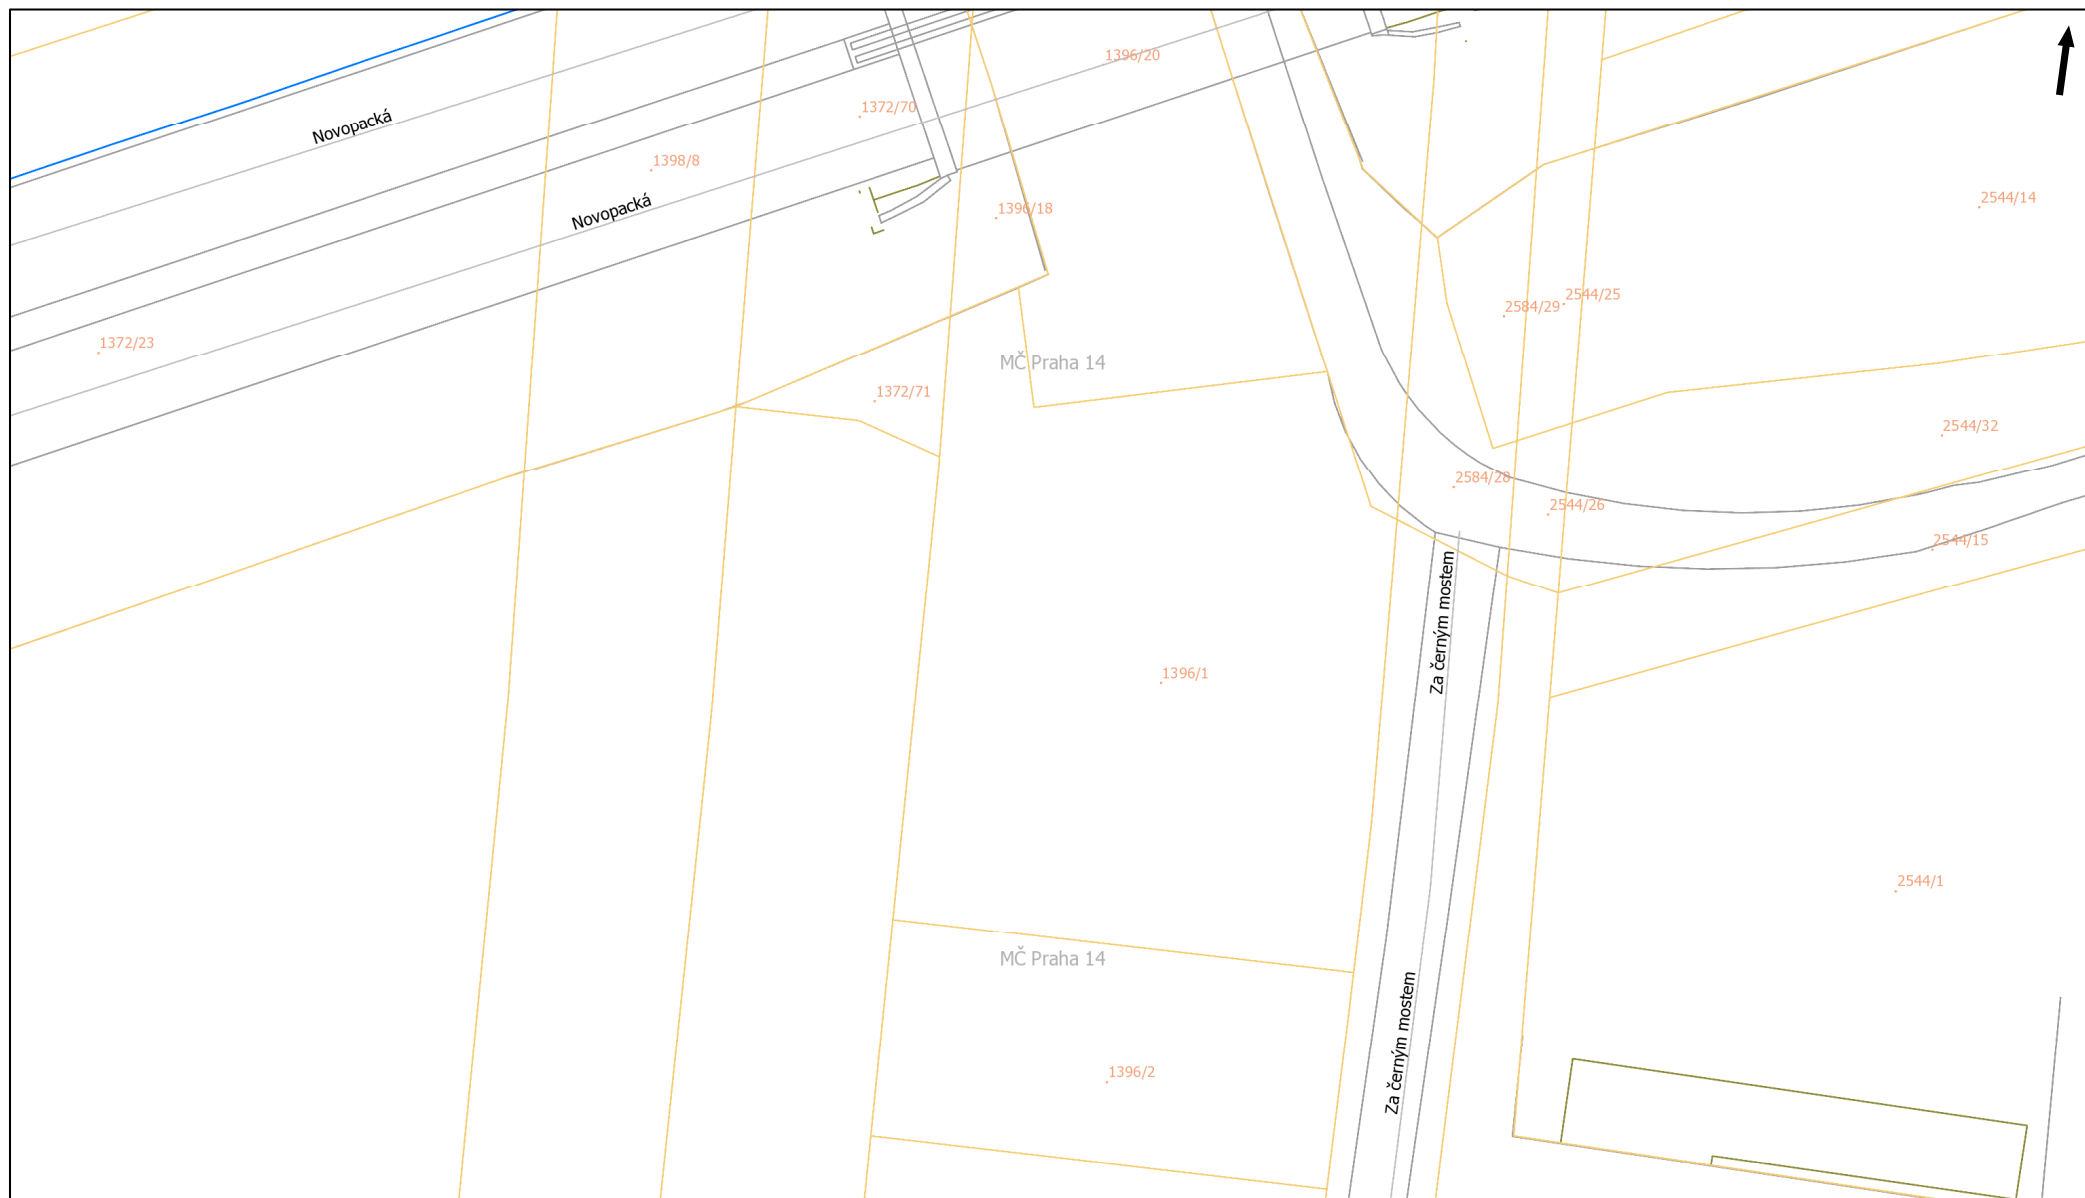


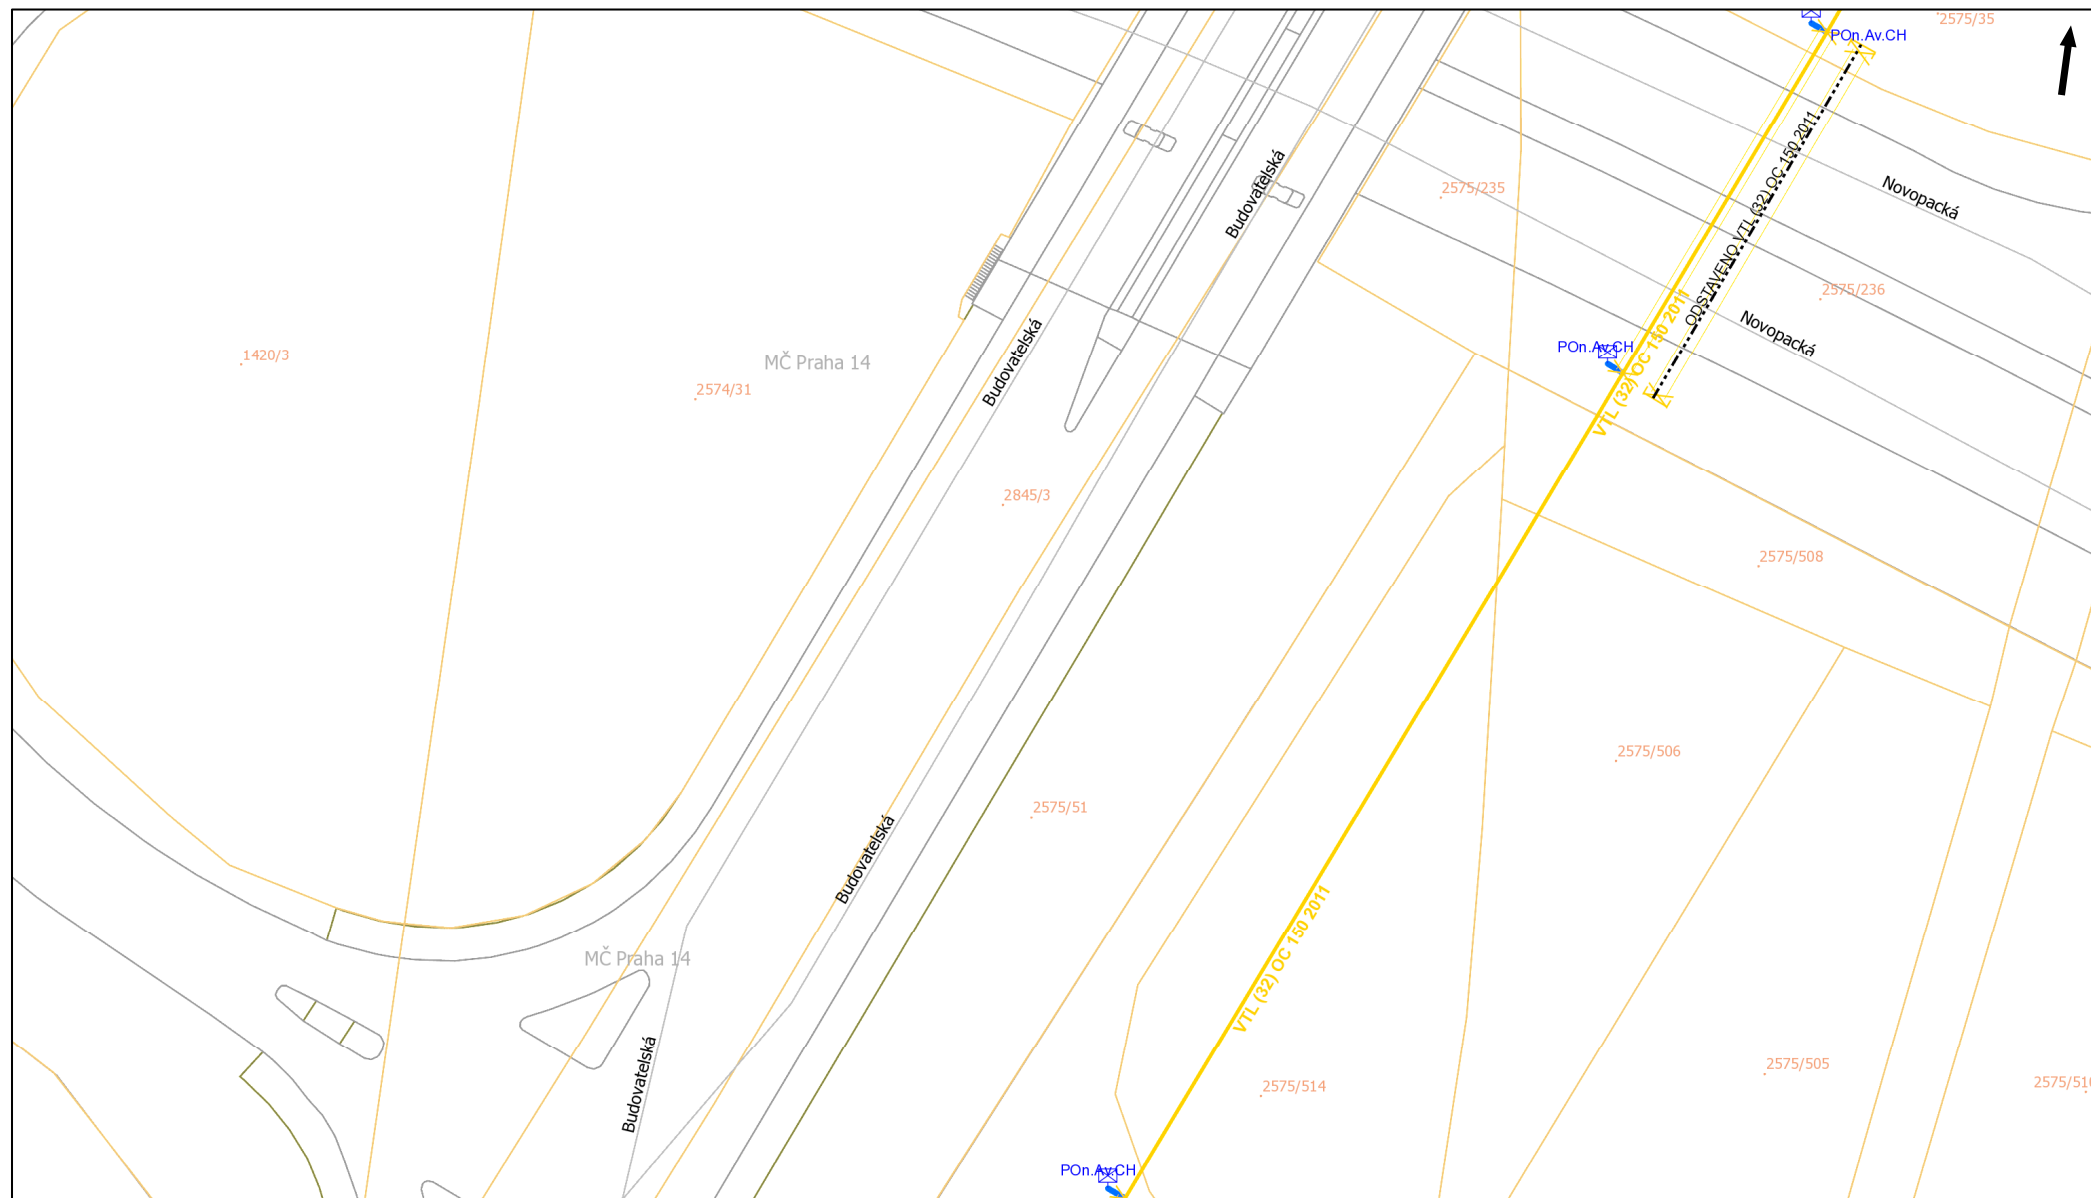


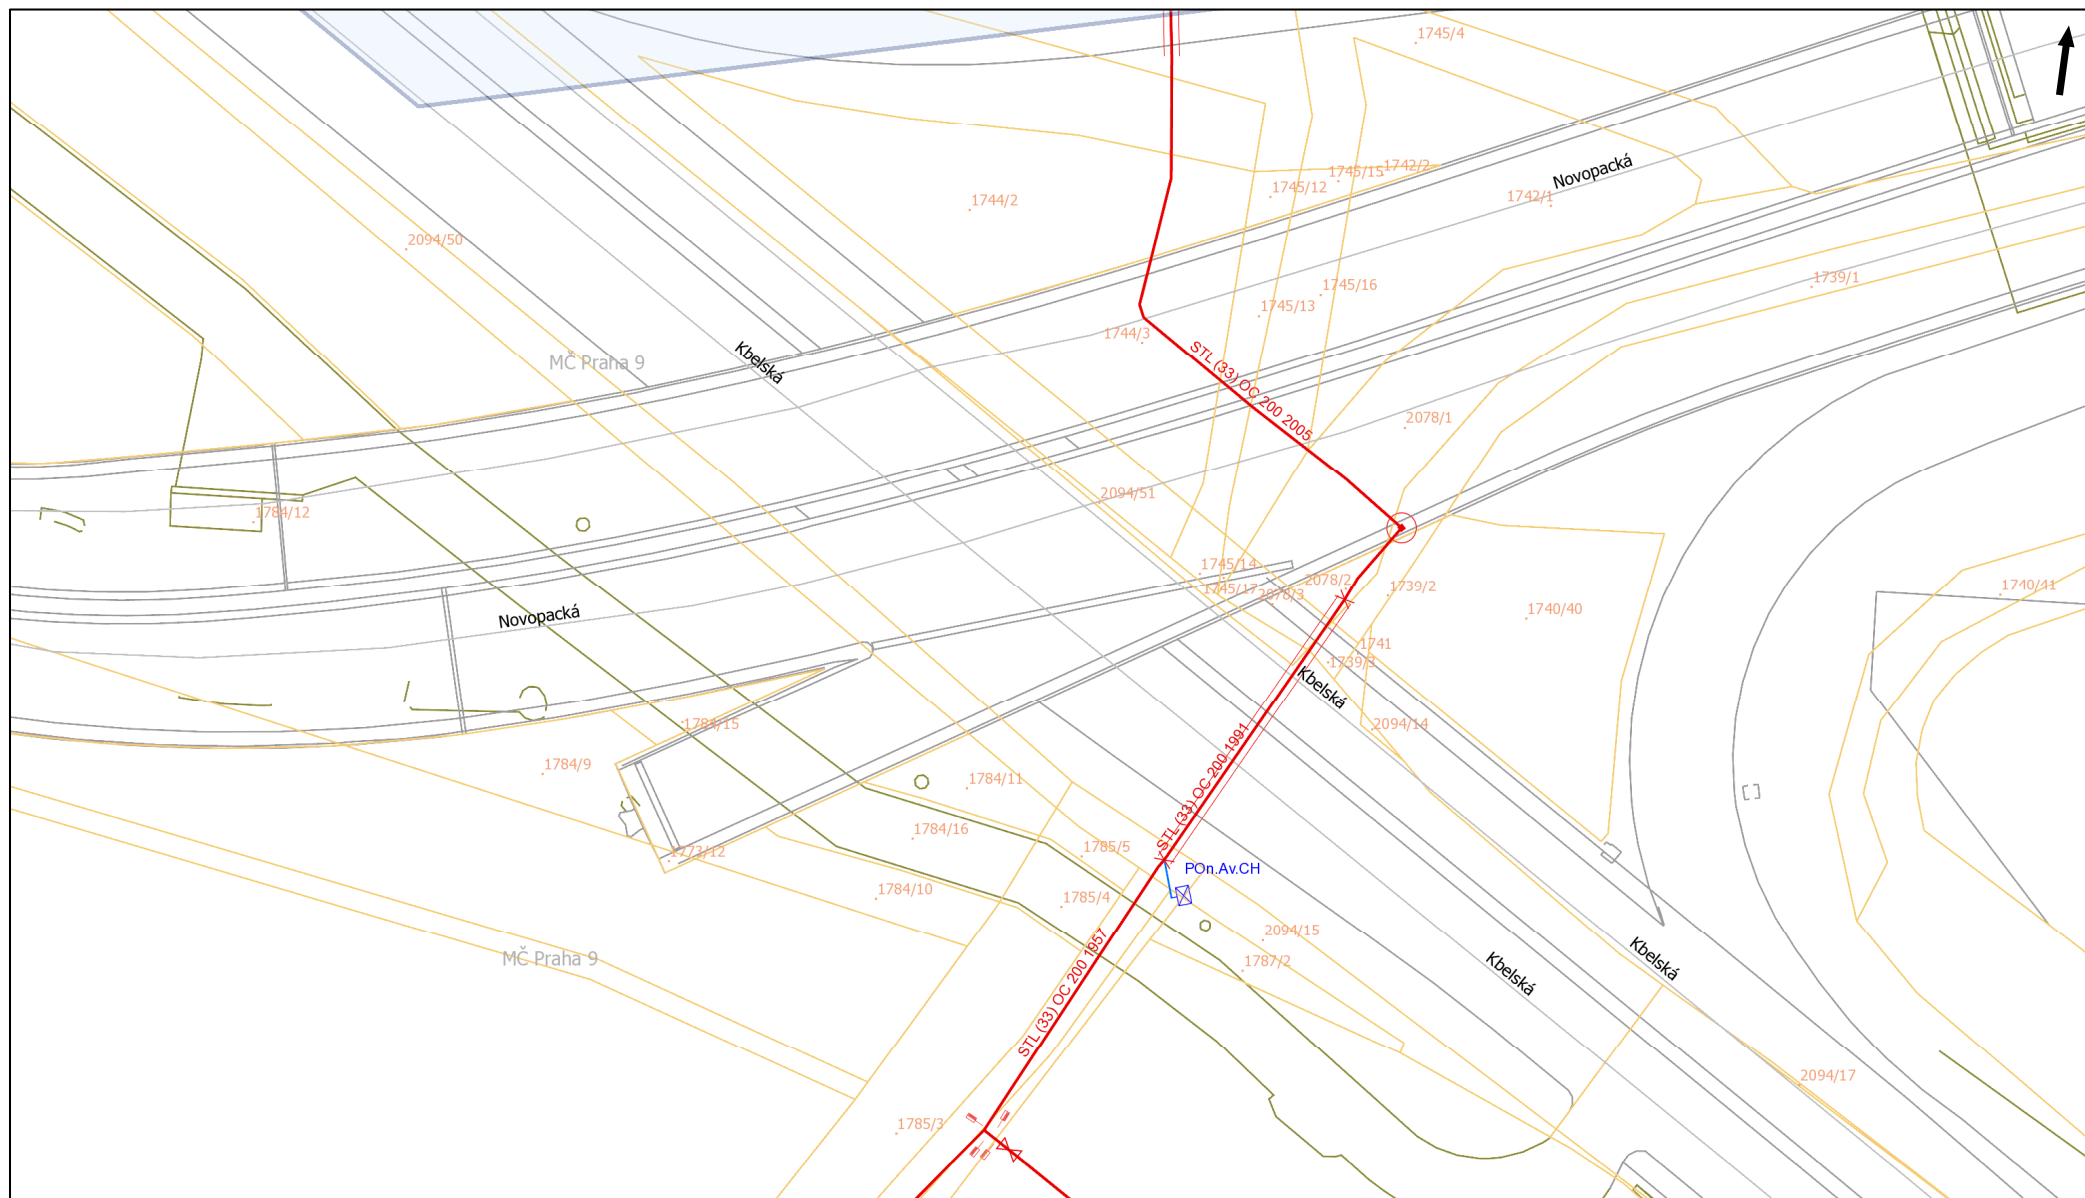




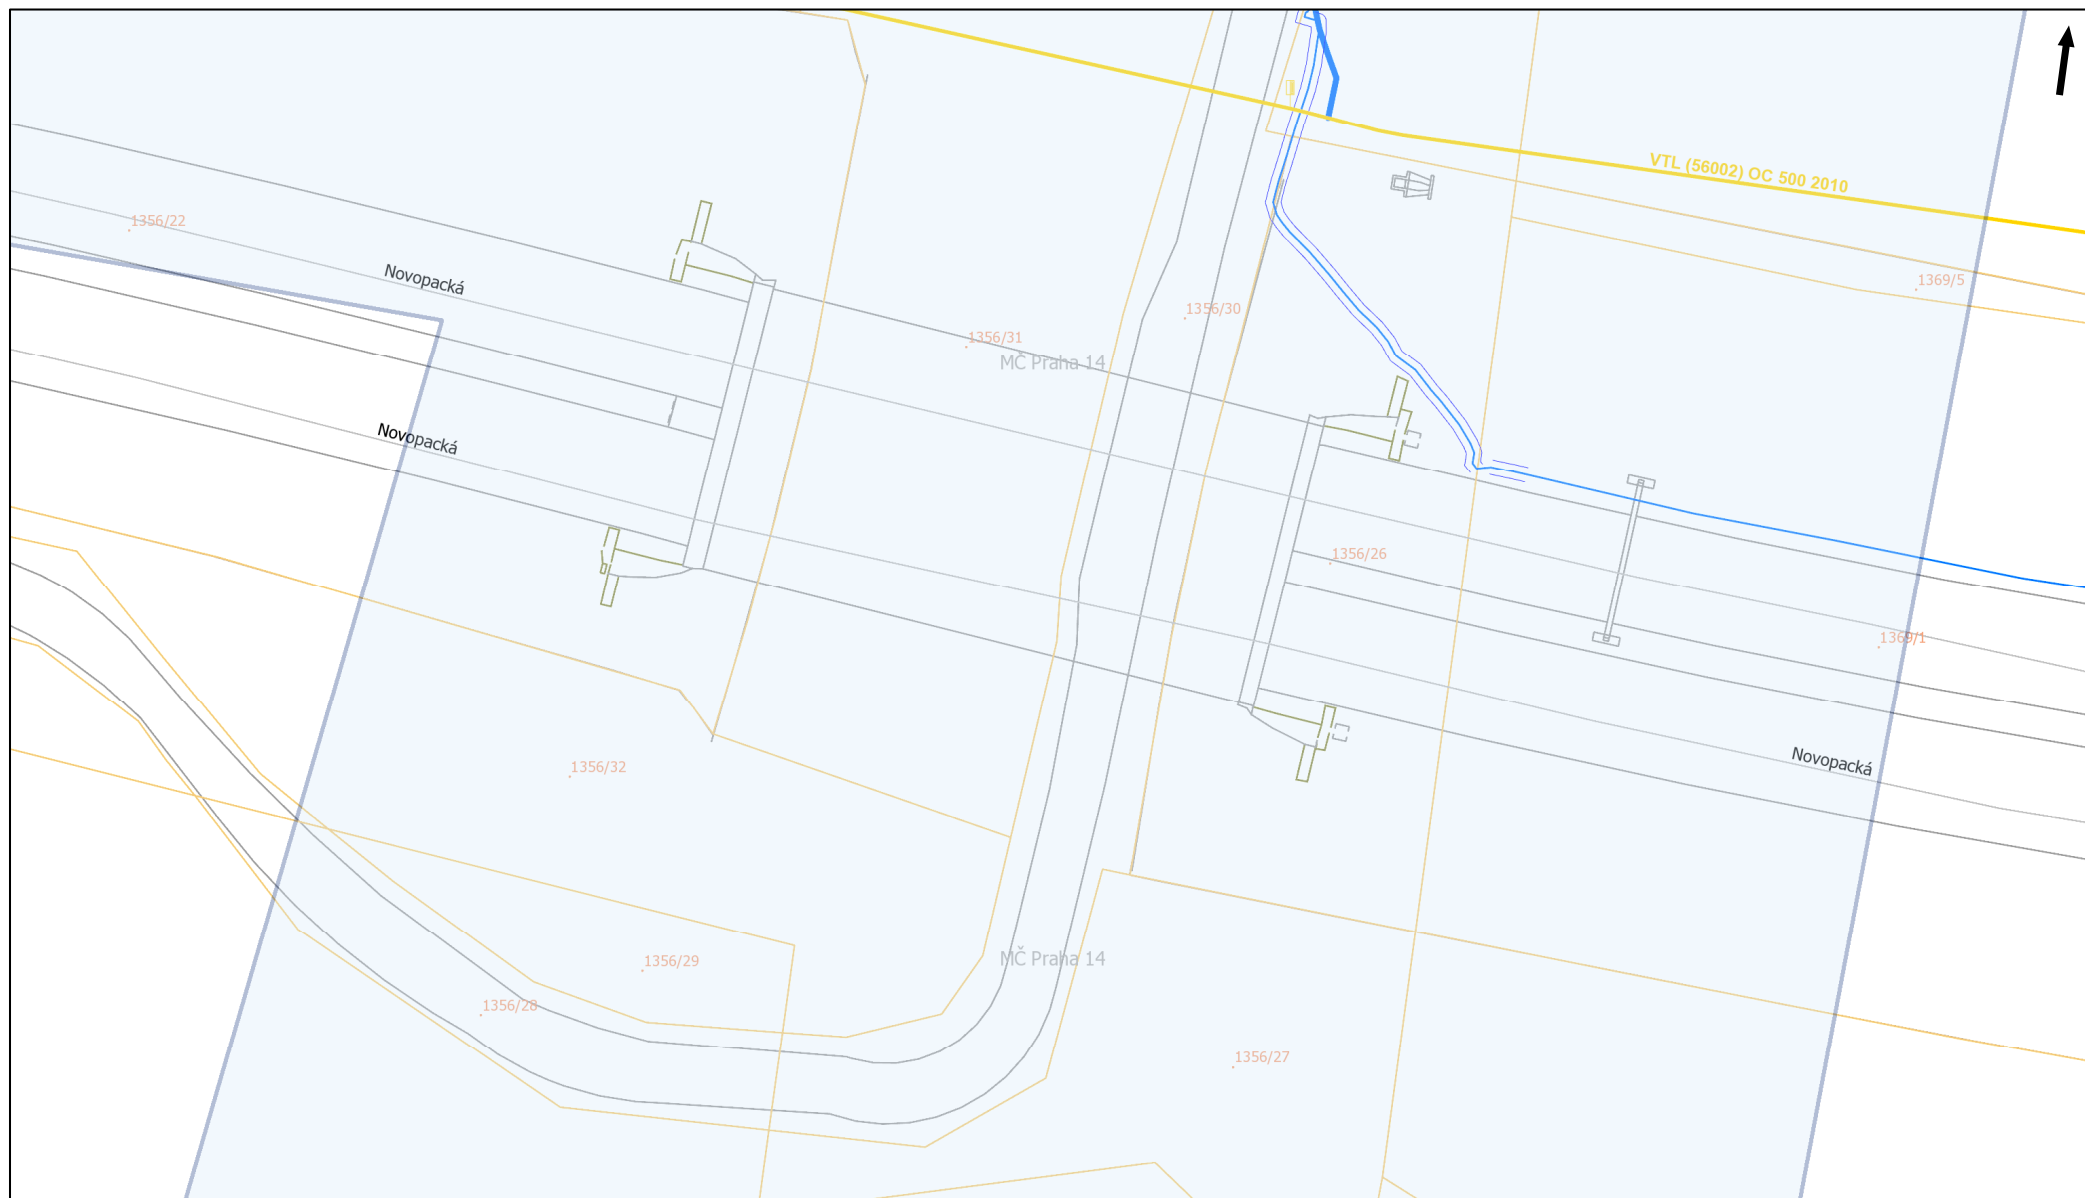


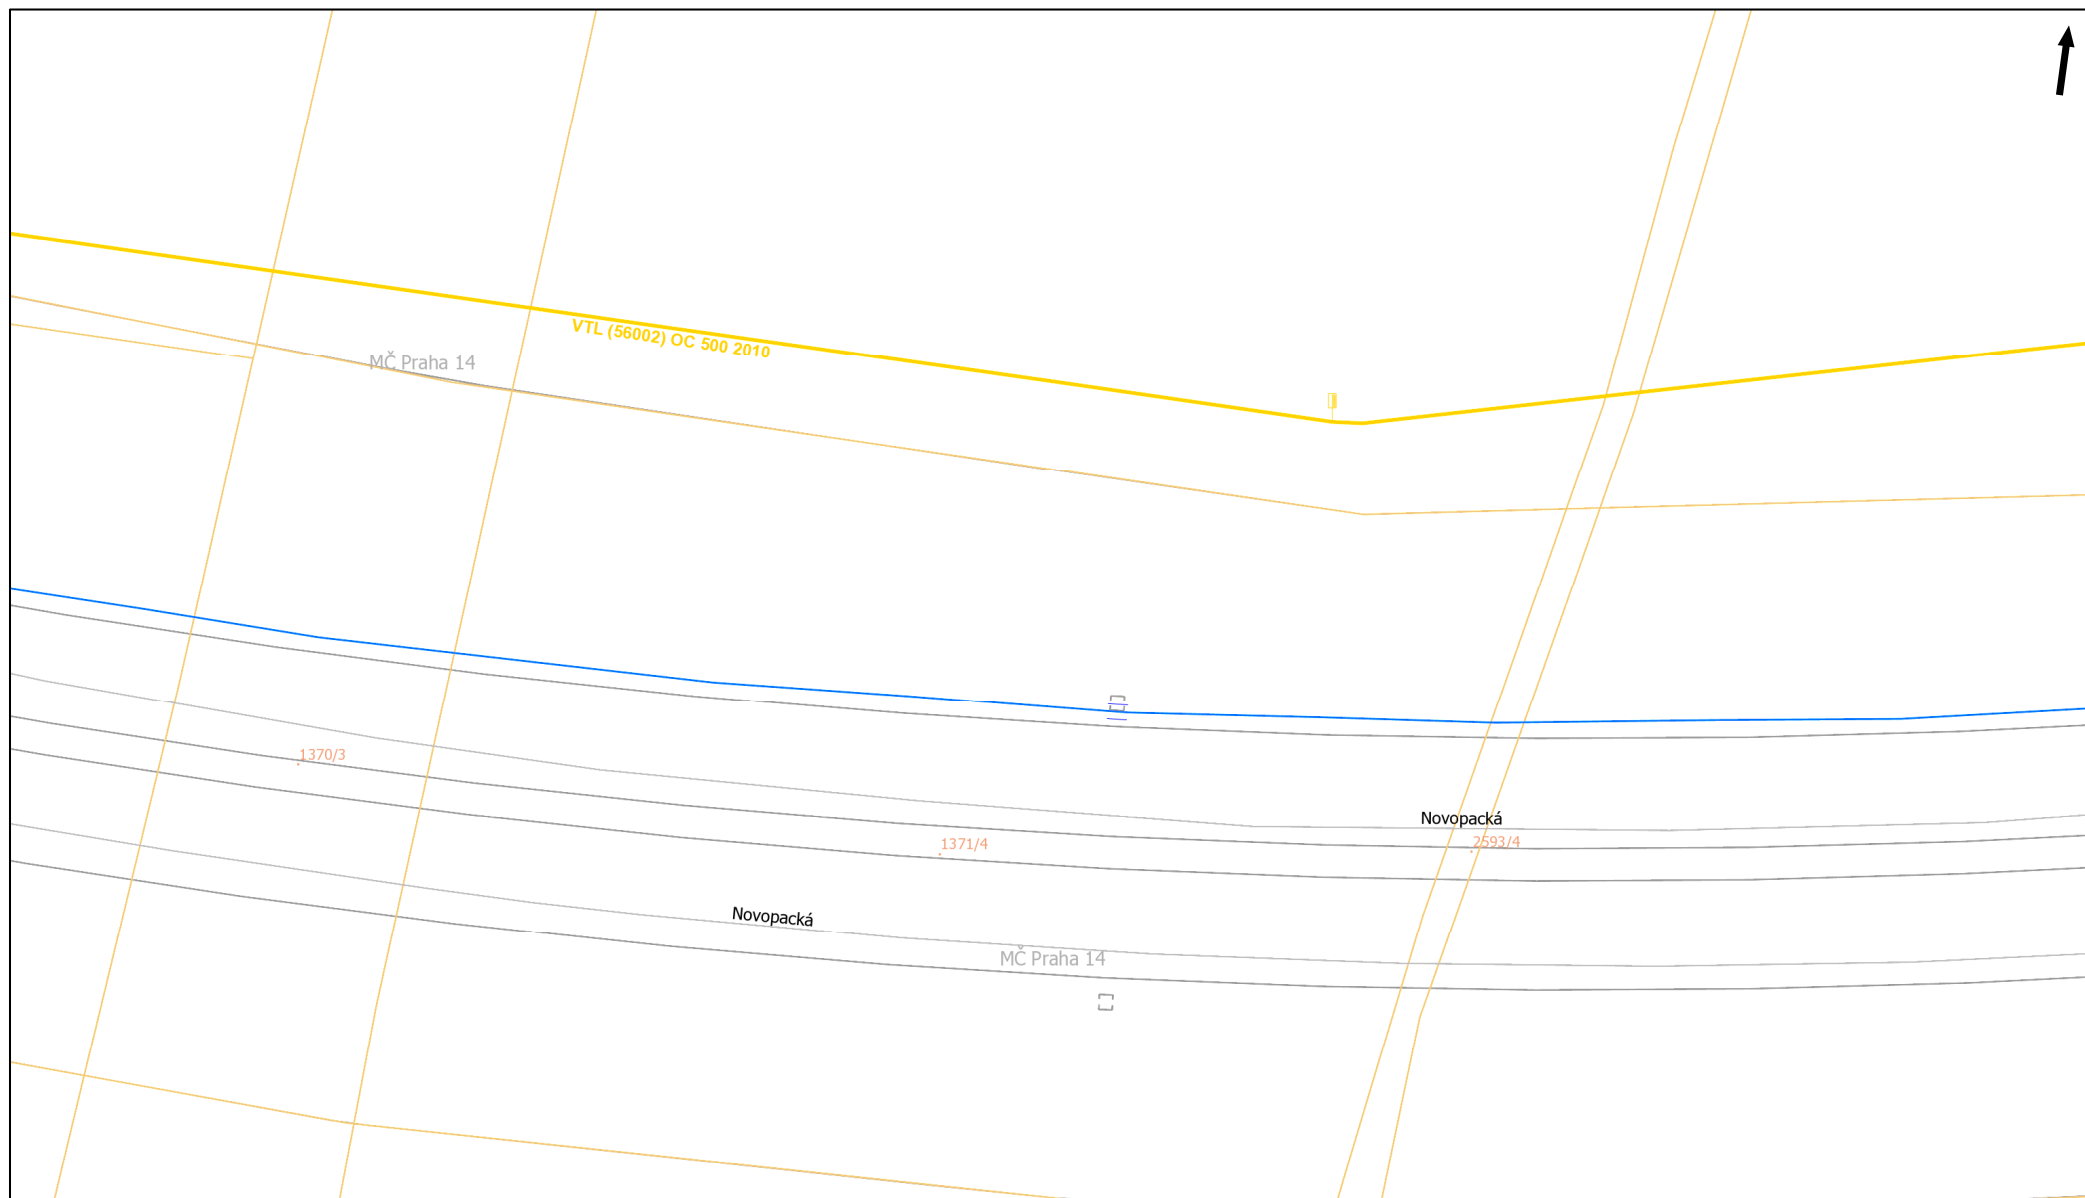

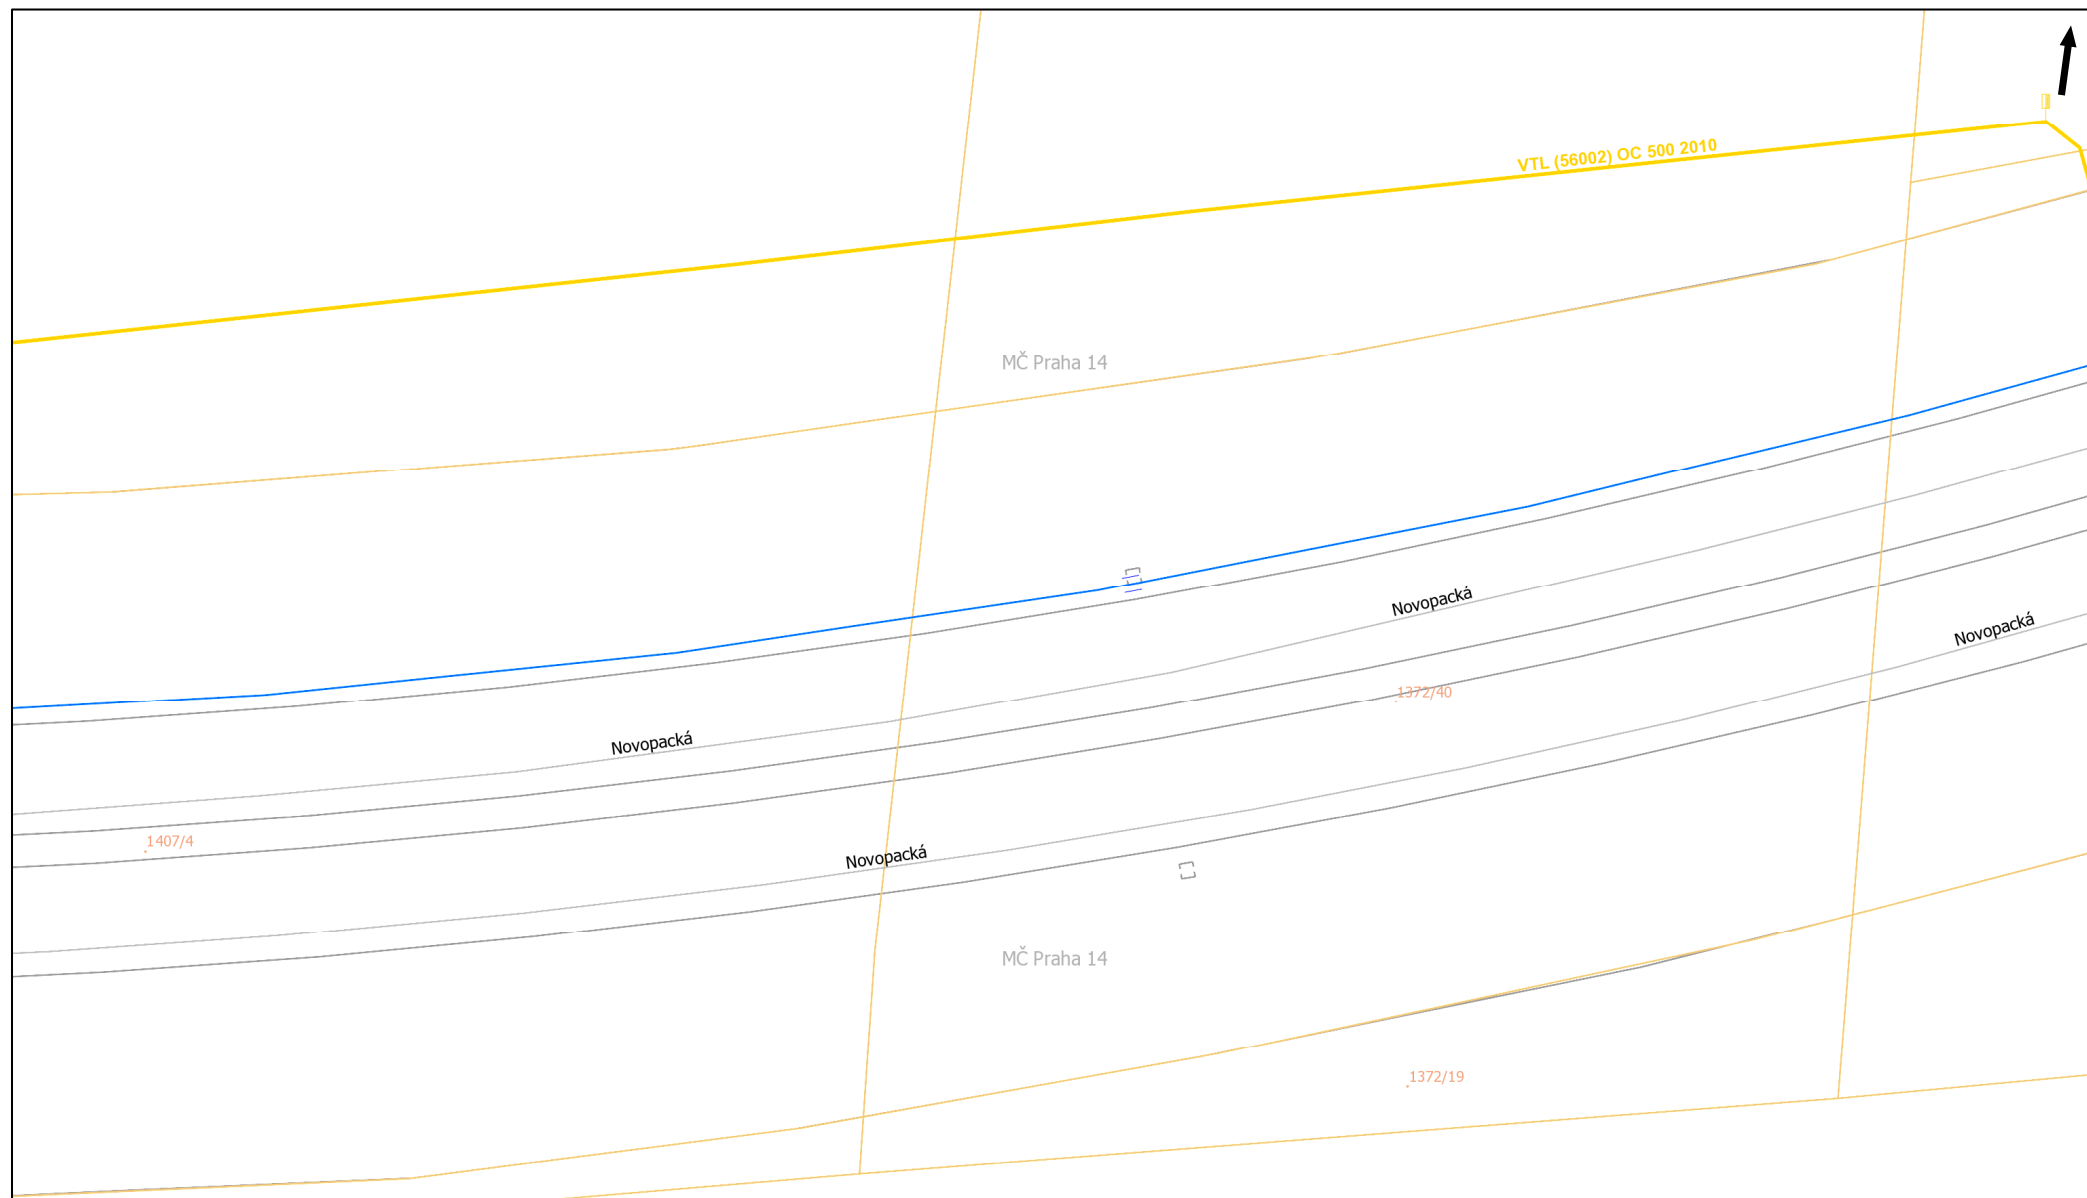



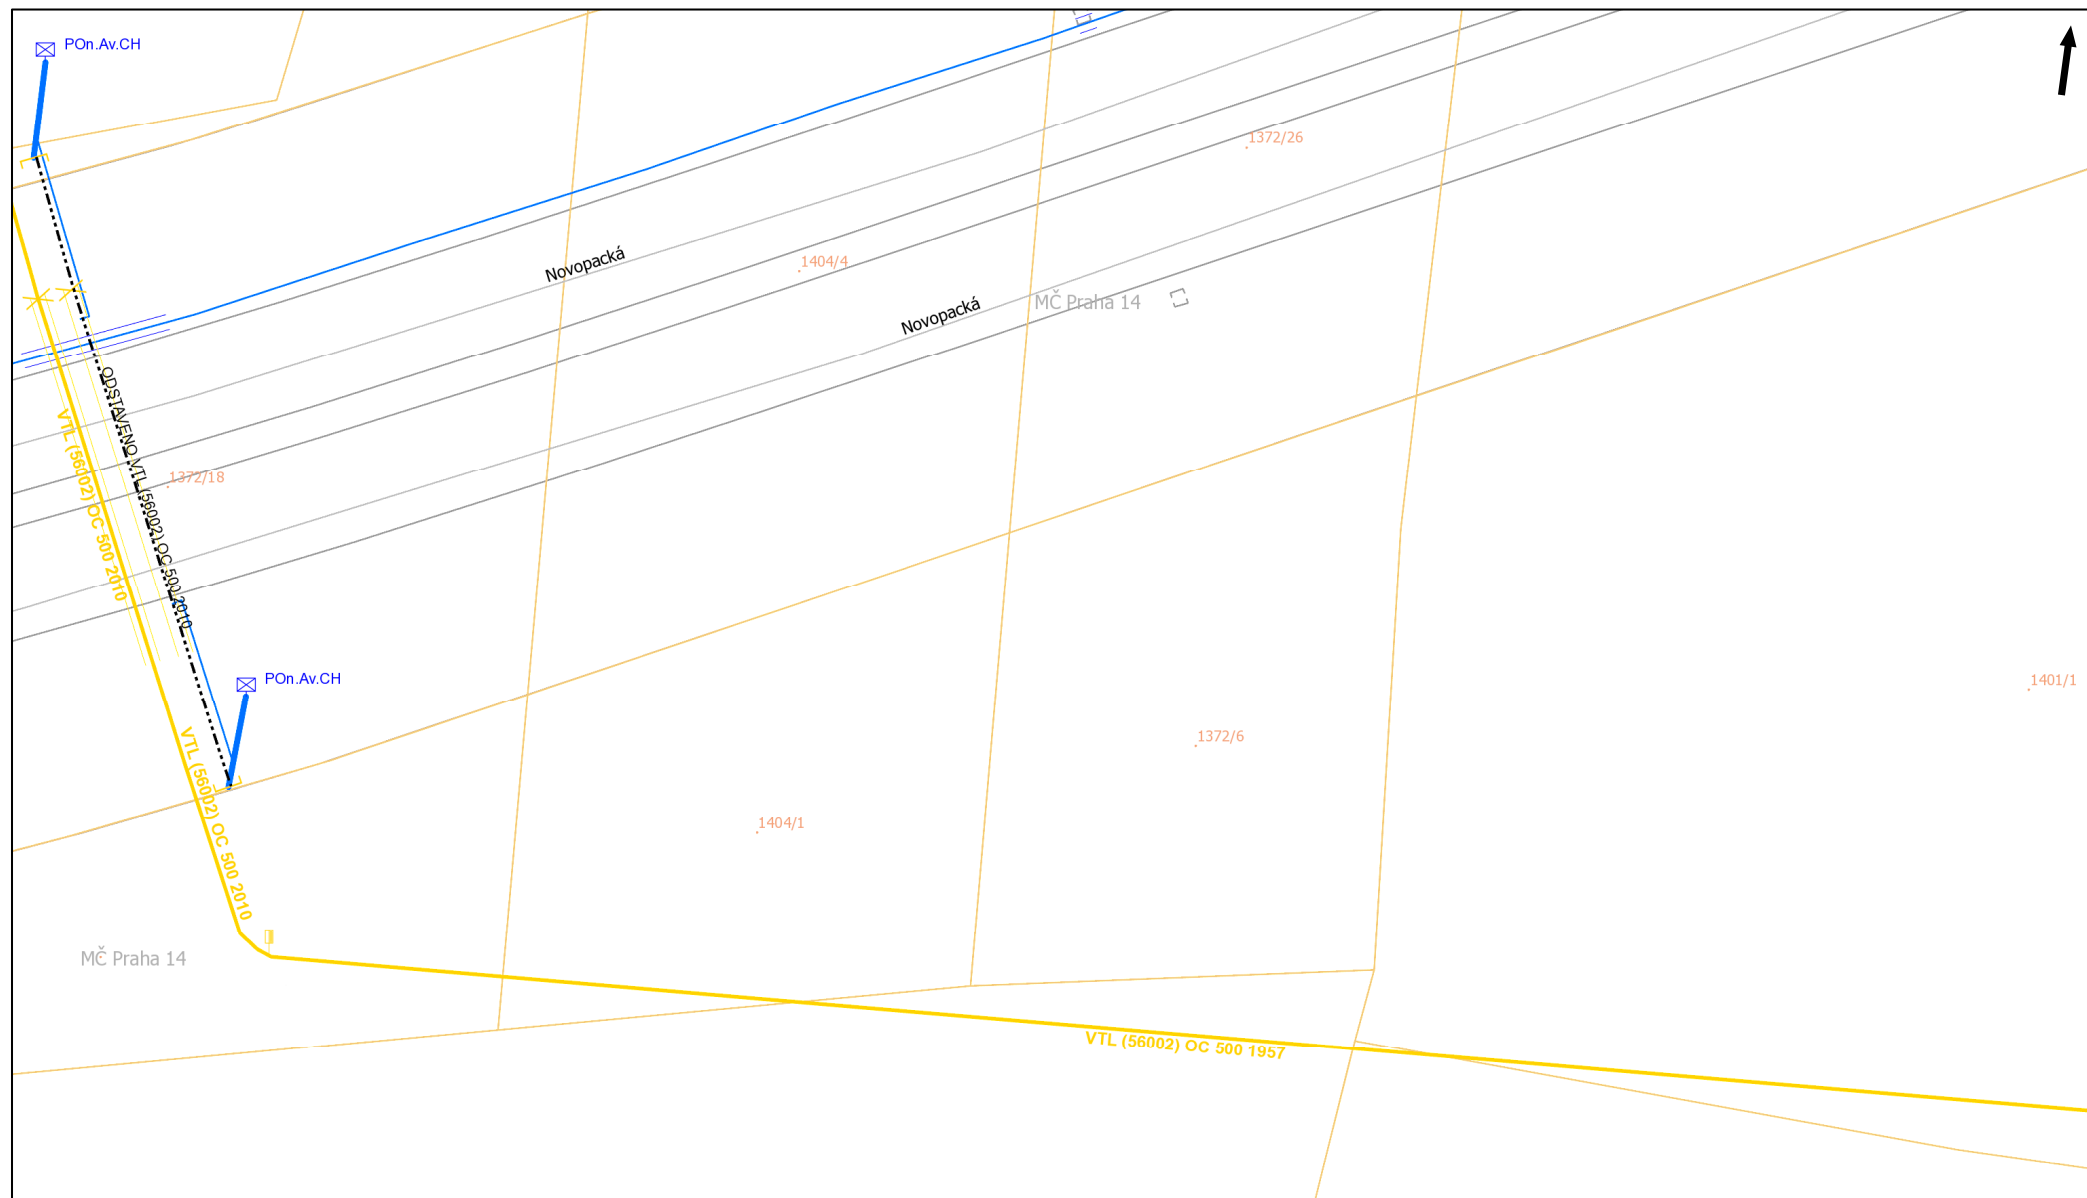

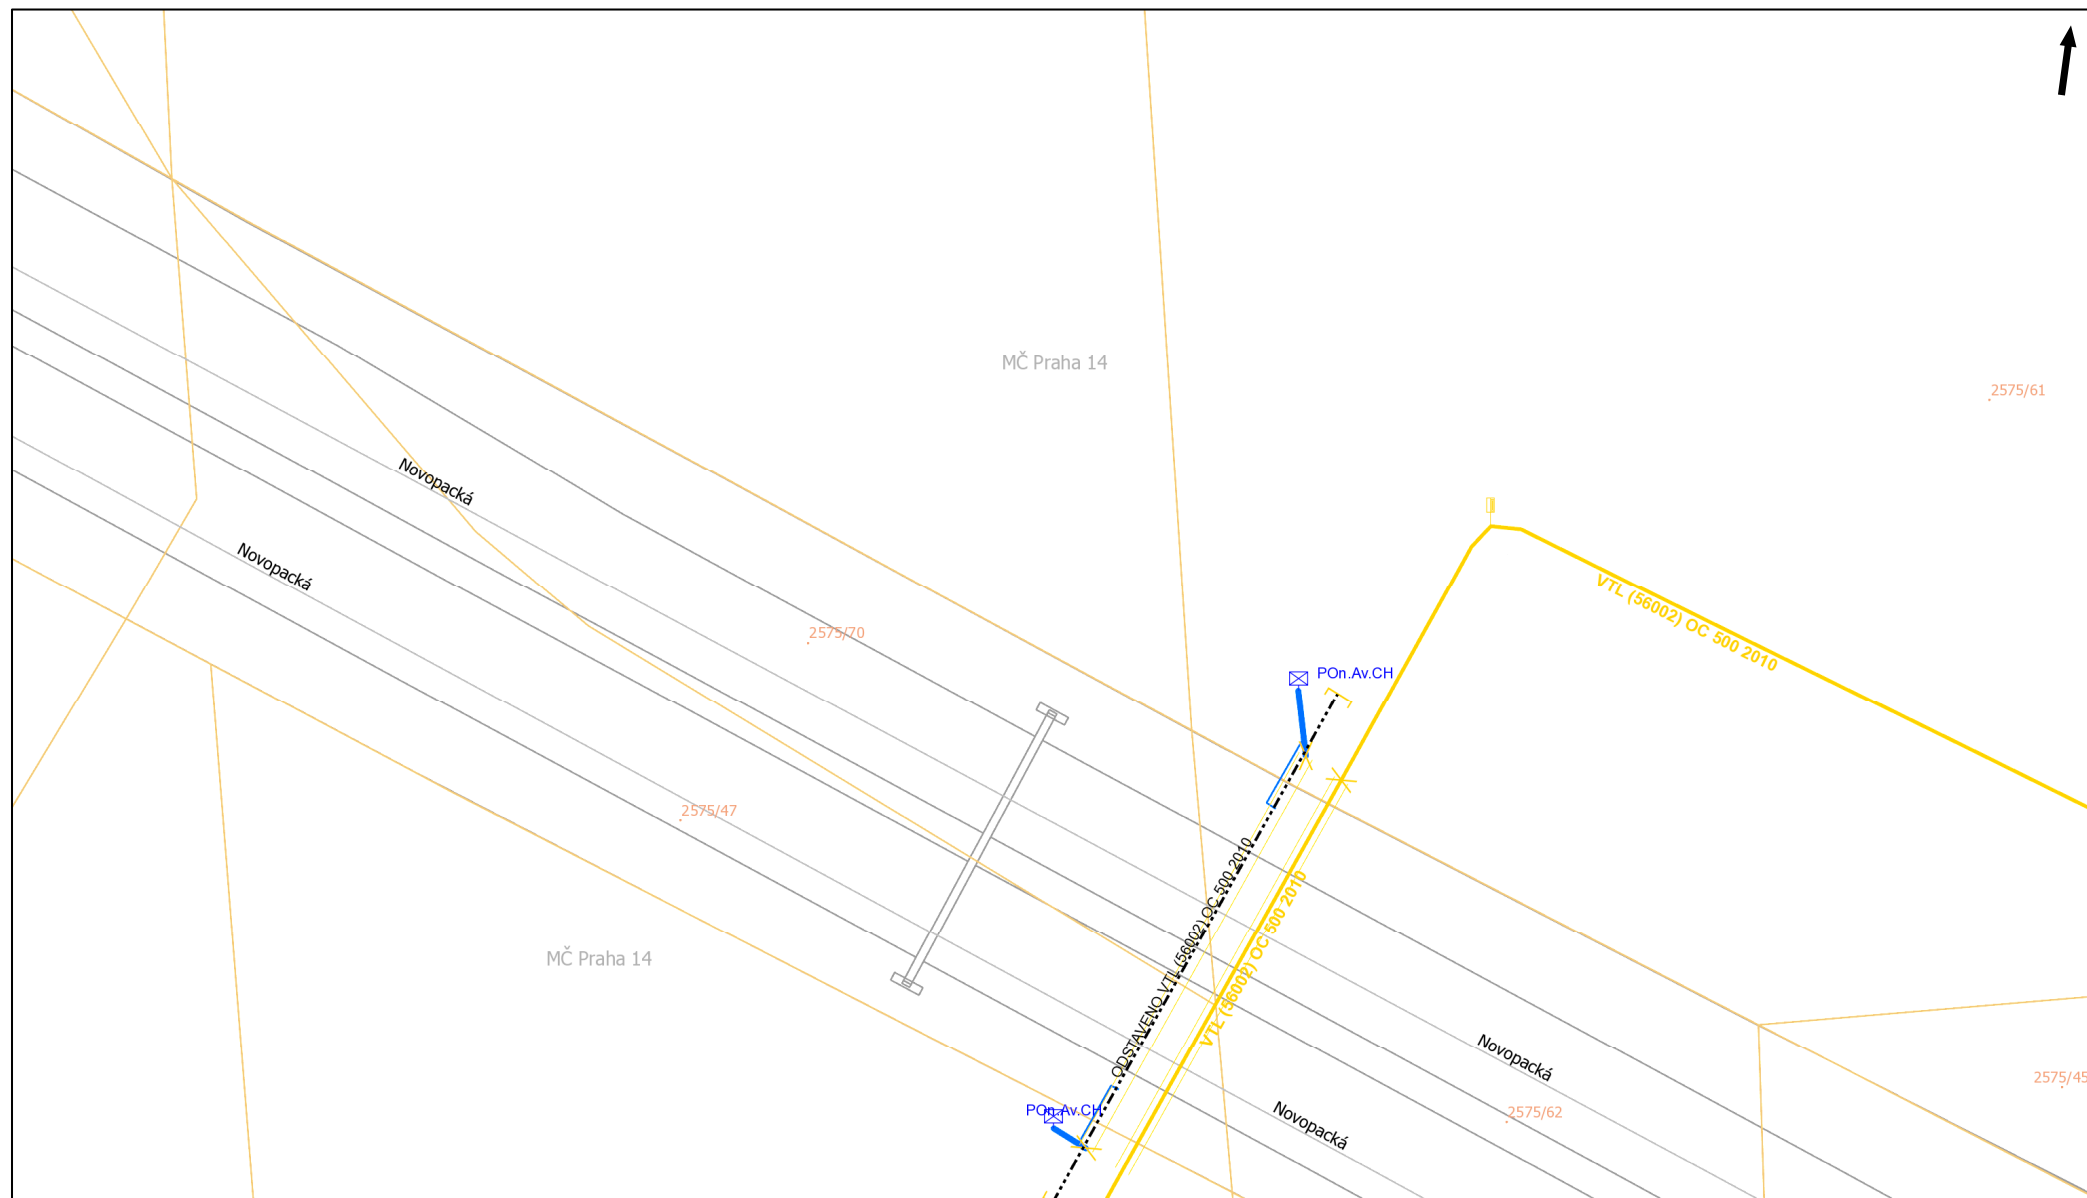

# Plynárenská zařízení

## BARVY PLYN./PŘÍP.

 VTL 25 bar

 STL 3 bar

 STL 1 bar

 NTL 2,1 a 4 kPa

## Úsek plynovodu/přípojky

 odstaveno

 standardní průběh

 přibližný zákres

## BARVY PRVKŮ

 VTL 25 bar

 STL 1 a 3 bar

 NTL 2,1 a 4 kPa

 čístačka

 DR v zemi

 DR ve skřínce

 DR ve skřínce s HUP

 filtr

 Gibaultova spojka

 HUP ve skřínce

 HUP bez skříňky

 chránička/ochr. trubka

 izolační spoj

 kapák

 kompenzátor

 odfuk

 odvědušnění DR

 odvědušnění RS

 ohoz

 povrchový znak

 přechod

 orientační sloupek

 vývod sig. vodiče

 redukce

 regulátor

 regulační stanice

 regulátor blokový

 regulátor posilovací

 štěrková stěna

 tvarovka

 zátka

 zaslepení

 uzávěr/uzávěr provozní

 změna materiálu

 plynové lampy

 sloupek dálkového přenosu

 chránička PKO

 zemnicí pásek

 bleskojistka PKO

 referenční elektroda PKO

 RIS

 elektroměr PKO

 PO; spojovací objekt

 SKAO

 EPD

 kontrolní vývod, kont. měřicí stanice

 saturáž

 kabel PKO hlavní

 ostatní kabely PKO

Anodové uzemnění PKO

 AU-V (hloubkové) vertikální

 GAN (galvanická anoda)

 AU-H (hloubkové)

 AU-rozpt. (rozptýlená anoda)

 ostatní anodová uzemnění

Anodové uzemnění - linie

 AU-FeSi

 AU-TU; AU-komb. jiné; AU-speciální

 AU-TU-FeSi (kombinované)

 AU-flexibilní

 AU-hřebenové

 AU-H; AU-rozpt.; GAN; zemn. pásek