

Podélný profil: SVCM P14 – ETAPA 6.1.
Rozsah: km 0,00000 – km 1,95258

SKLONOVÉ POMĚRY:

SMĚR
POLNÍ CESTA

PŘÍKOP LEVÝ

PŘÍKOP PRAVÝ

SROVNÁVACÍ ROVINA:

KLOPENÍ VOZOVKY:


KÓTY NIVELETY:

KÓTY TERÉNU:

STANIČENÍ:

SMĚROVÉ POMĚRY:

SMĚR
ETAPA 6.1. ČÁST II.

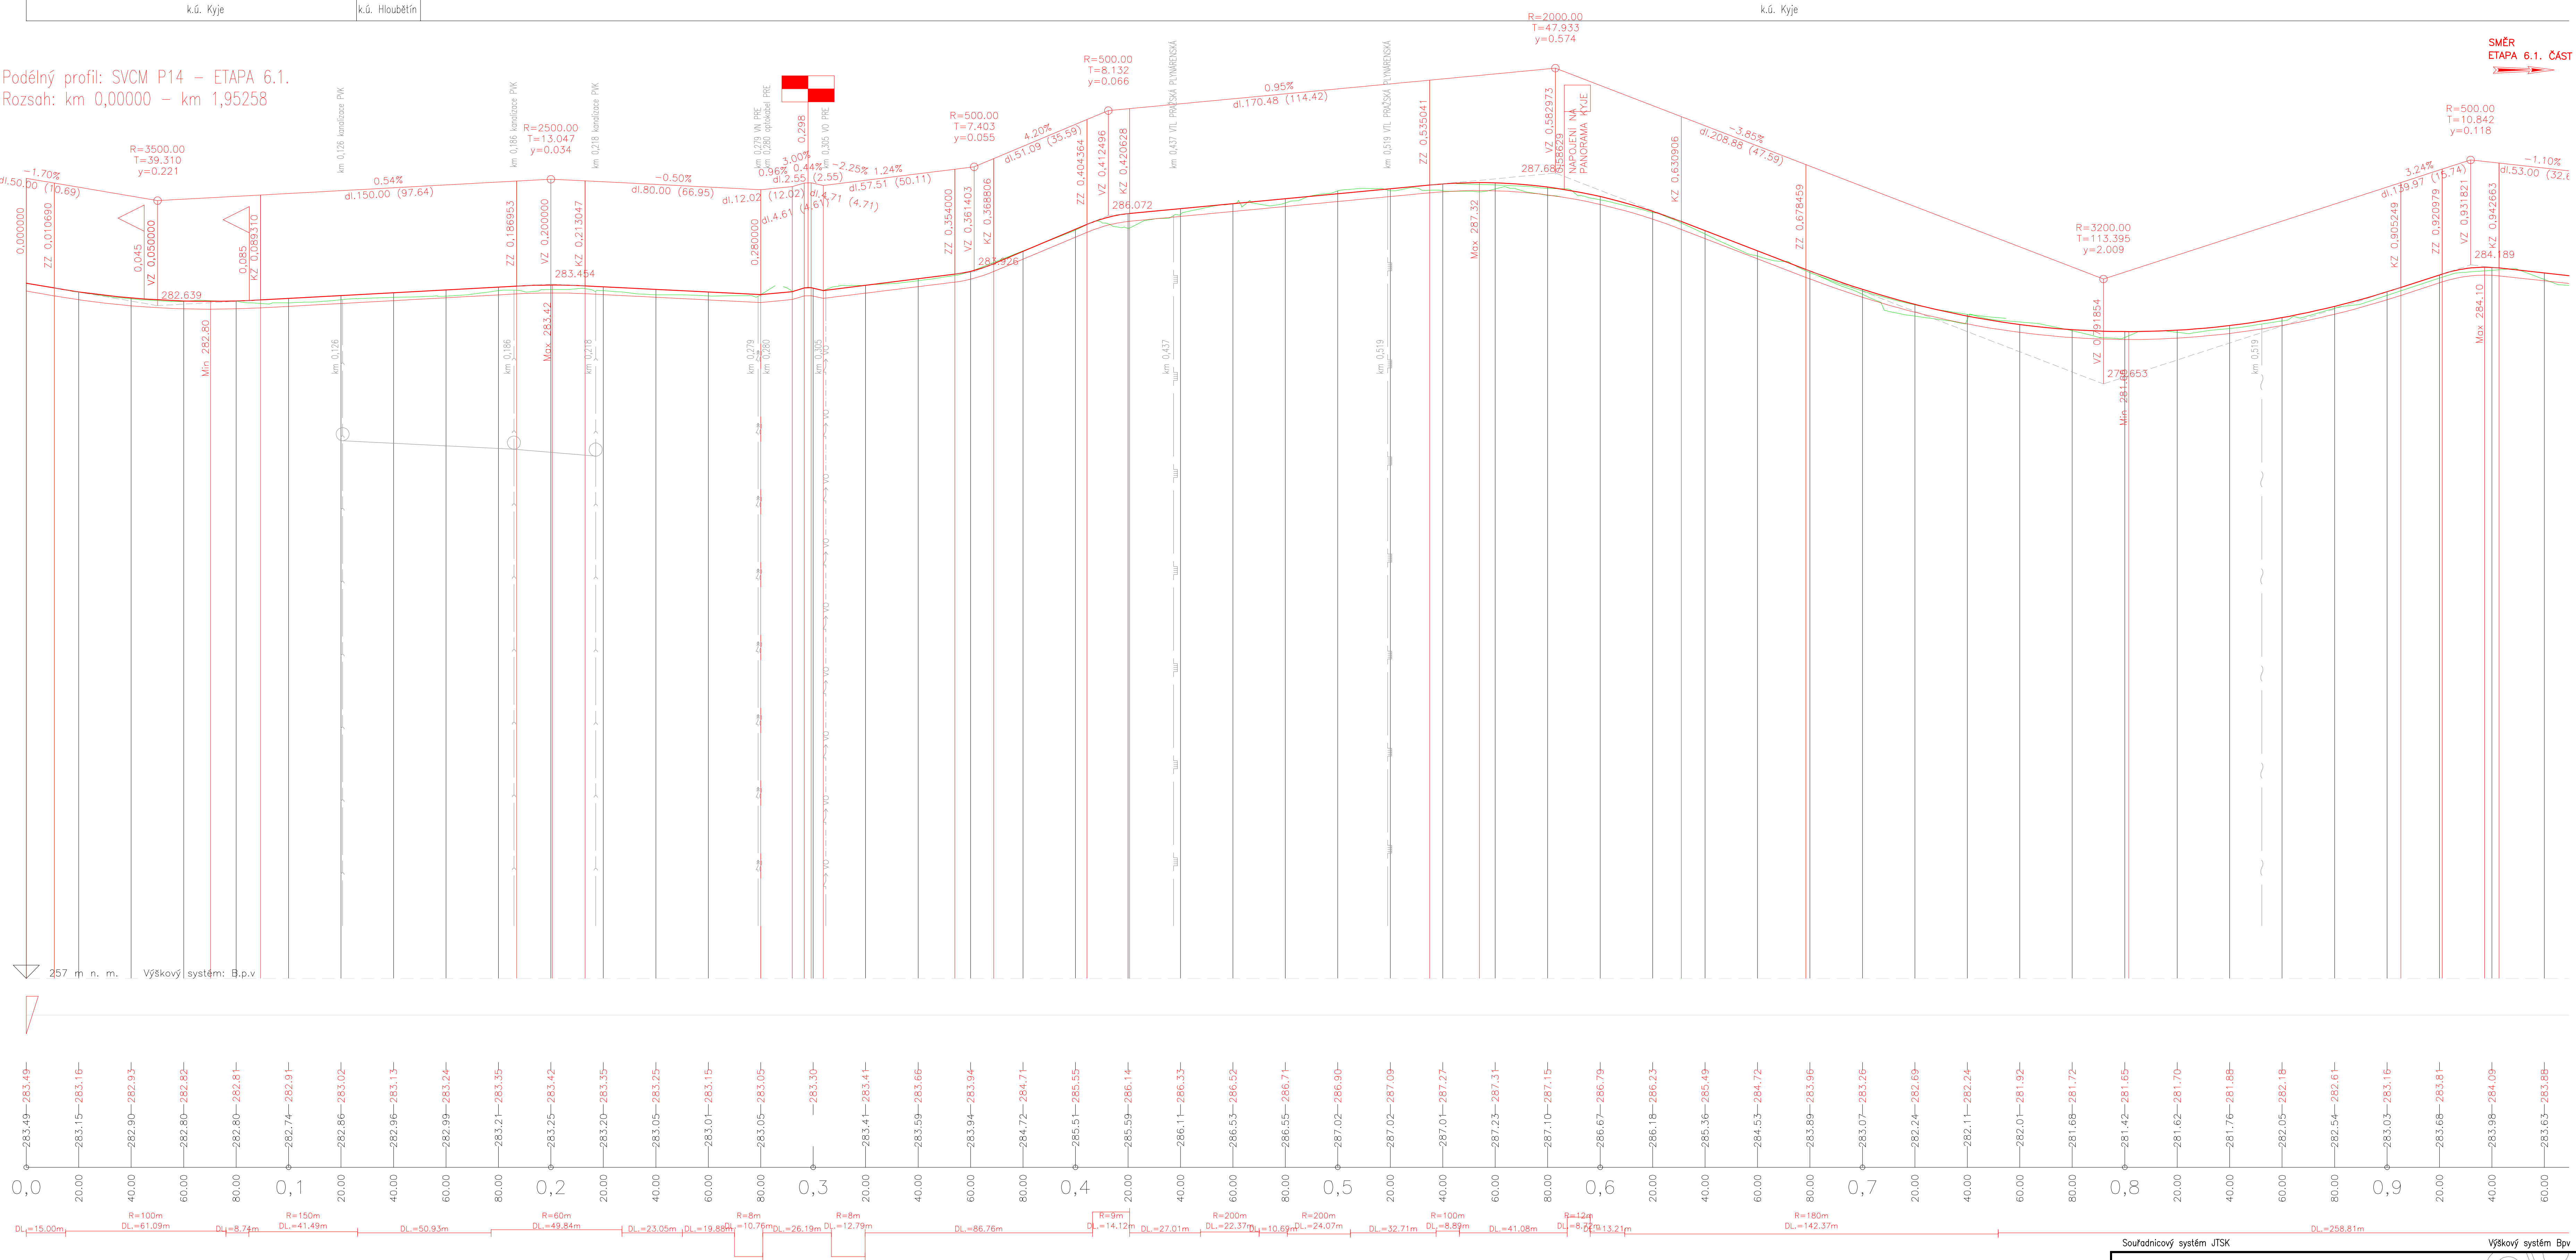

Souřadnicový systém JTSC

Výškový systém Bpv

projektová, průzkumná a konzultační společnost
PUDIS a.s., Podbabská 1014/20, 160 00 Praha 6
tel.: +420 267 004 111, www.pudis.cz, info@pudis.cz

Vypracoval: Ing. Daniel Dudík	Hlavní inženýr projektu: Ing. Daniel Dudík	Investor: Praha 14 Bratři Vencelíků 1073/8 198 00 Praha 14
Opověděl projektant: Ing. Daniel Dudík	Redaktor společnosti: Ing. Martin Höfler	
Číslo zakázky: D-17-041	Datum: 07/2020	

Akce: Severovýchodní pražská cyklomagistrála – 6. etapa	Měřítko: 1:1000/1:100	Formát: 10x A4
	Stupeň: DŮR	Souprava:
Příloha: Podélný profil – etapa 6.1. část I.	Číslo přílohy:	D.1.1.1